


A3


CONFIGURAÇÕES DE PENAS

COR	Nº	PENA
1	7	0,10
2	7	0,20
3	7	0,30
4	7	0,40
5	7	0,50
6	7	0,80
7	7	0,20
8	7	1,00
9	7	0,10

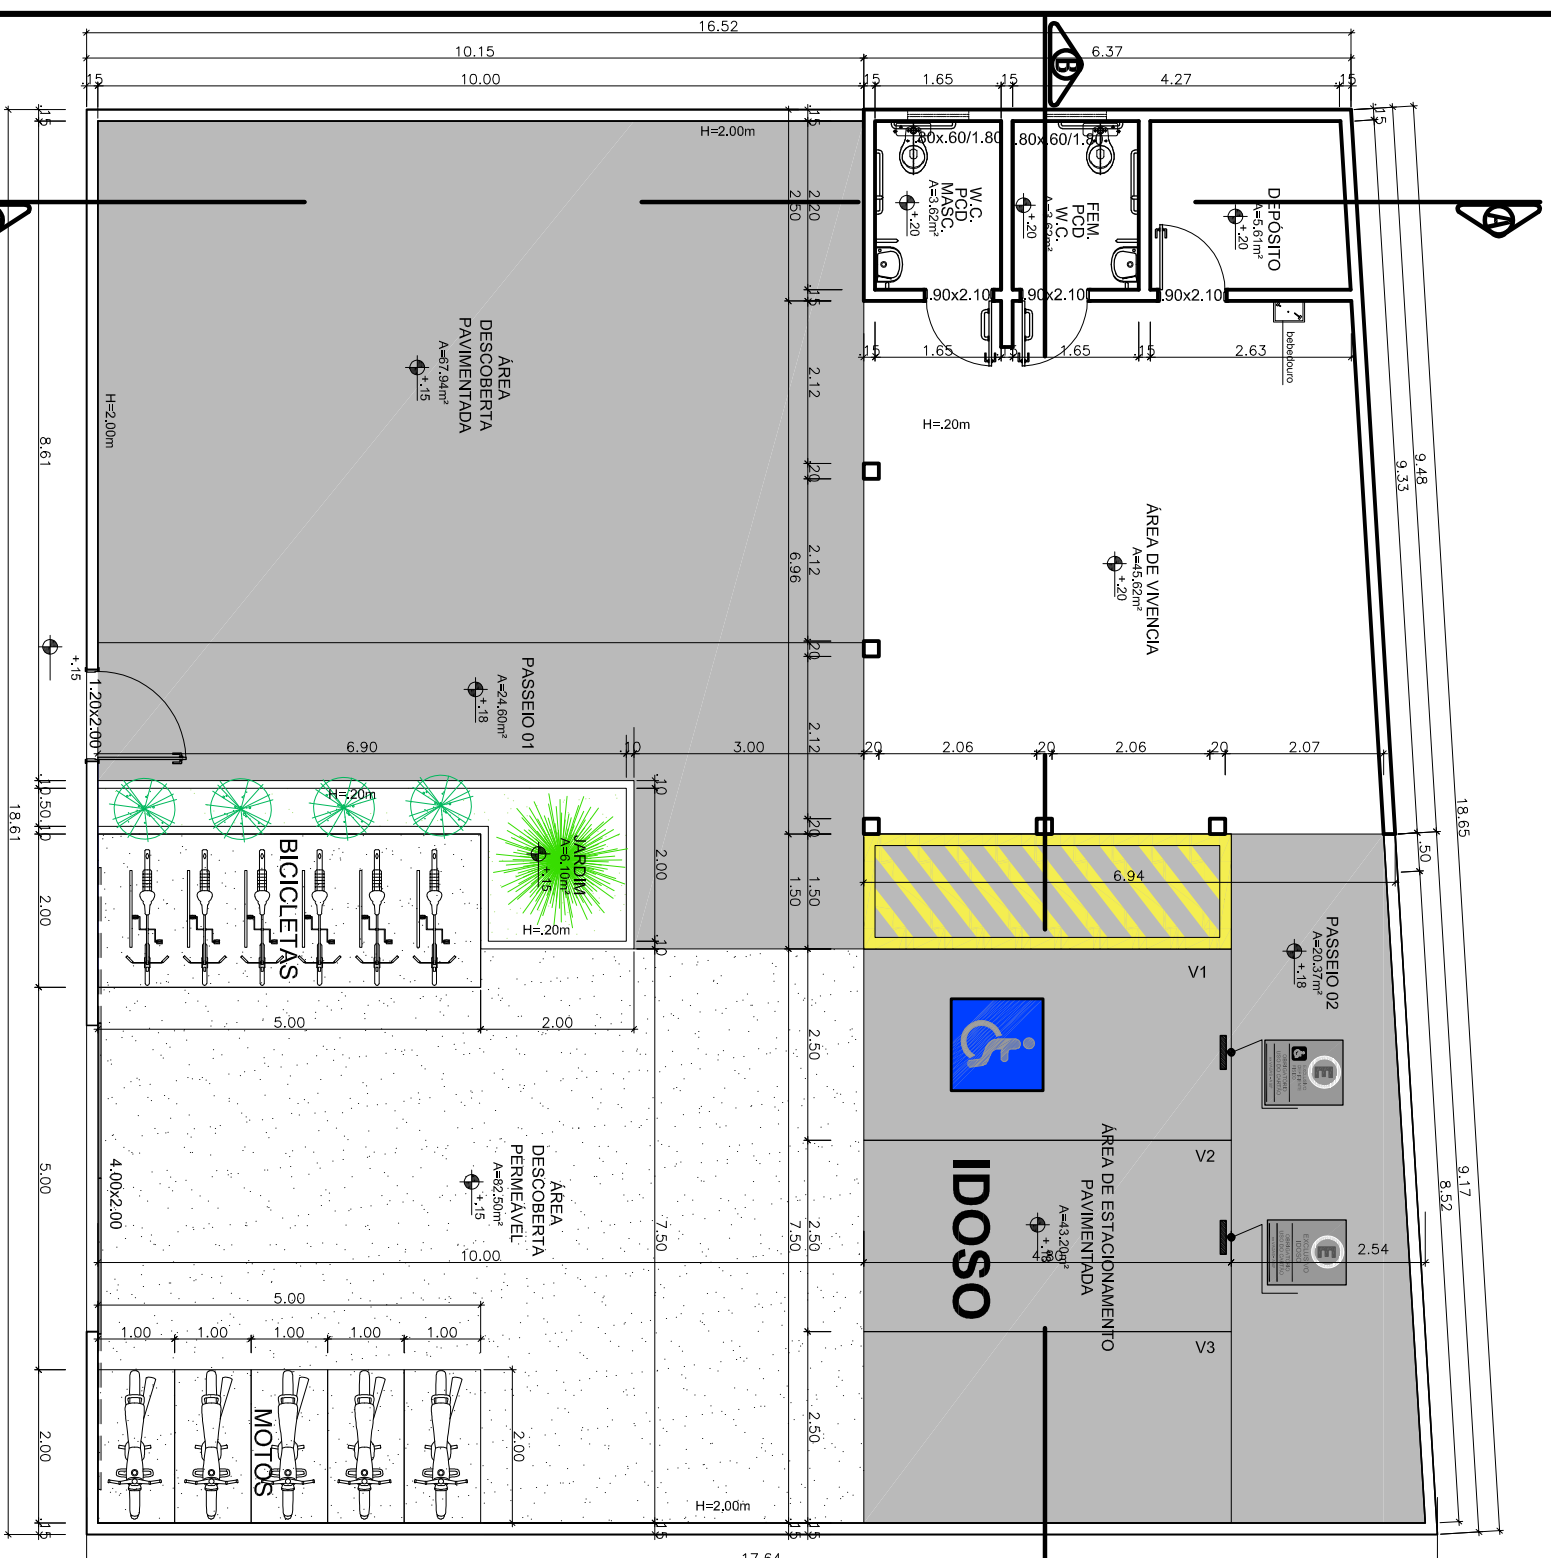


PLANTA BAIXA
ESC. 1/100

SINALIZAÇÃO VERTICAL DE VAGAS PREFERENCIAIS

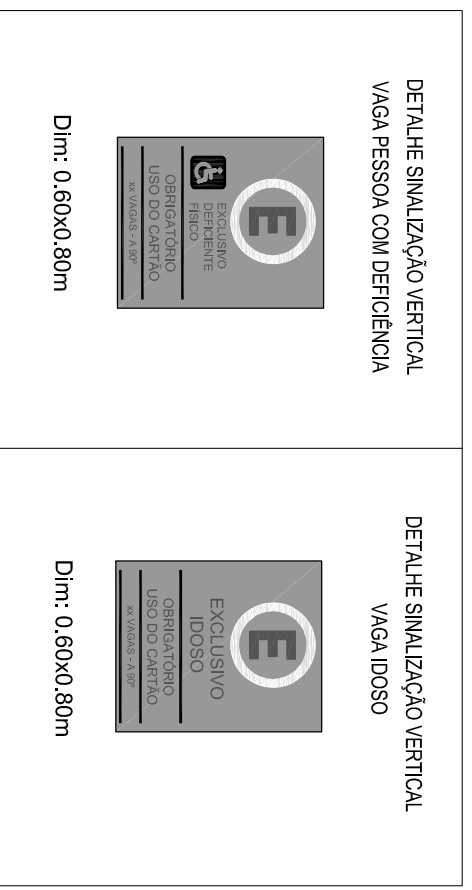

TRATAMENTO DE DESNÍVEIS

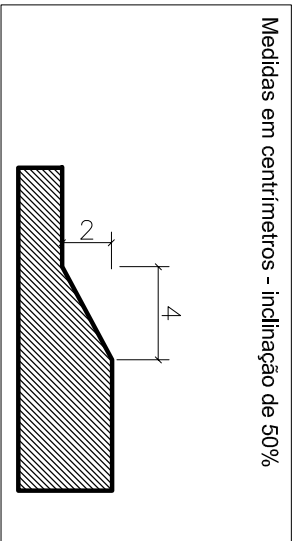

ESTADO DE SERGIPE
PREFEITURA MUNICIPAL DE ARACAJU
SECRETARIA MUNICIPAL DE SAÚDE

SECRETARIA MUNICIPAL DA SAÚDE
ACADEMIA DA CIDADE
ONESIMO PINTO

DESCRIÇÃO
PROJETO ARQUITETONICO ACADEMIA DA CIDADE
PLANTA BAIXA

LOCAL DA OBRA
AVENIDA MARIA PASTORA, S/N, BAIRRO FAROLÂNDIA
ARACAJU-SE

FRANCHA
03/07

AUTOR DO PROJETO
ARQ. JANE FREITAS LIMA CAU:A80367-7

RESPONSÁVEL TÉCNICO
ARQ. KARLA FEITOSA CAU:A31759-4

ESCALA
1/100

DATA
SETEMBRO/2019

DIGITALIZAÇÃO
ARQ. JANE FREITAS LIMA CAU:A80367-7

LEVANTAMENTO
EMURB