

PREFEITURA MUNICIPAL DE ARACAJU

SECRETARIA MUNICIPAL DA INFRAESTRUTURA




PROJETO EXECUTIVO DE ENGENHARIA

ADEQUAÇÃO DOS PROJETOS DE INFRAESTRUTURA DE MICRO E MACRO

DRENAGEM PARA O CANAL AREIA BRANCA/MOSQUEIRO E CANAIS

AUXILIARES NA ZONA DE EXPANSÃO, ARACAJU/SE

CONTRATO Nº 001/2021

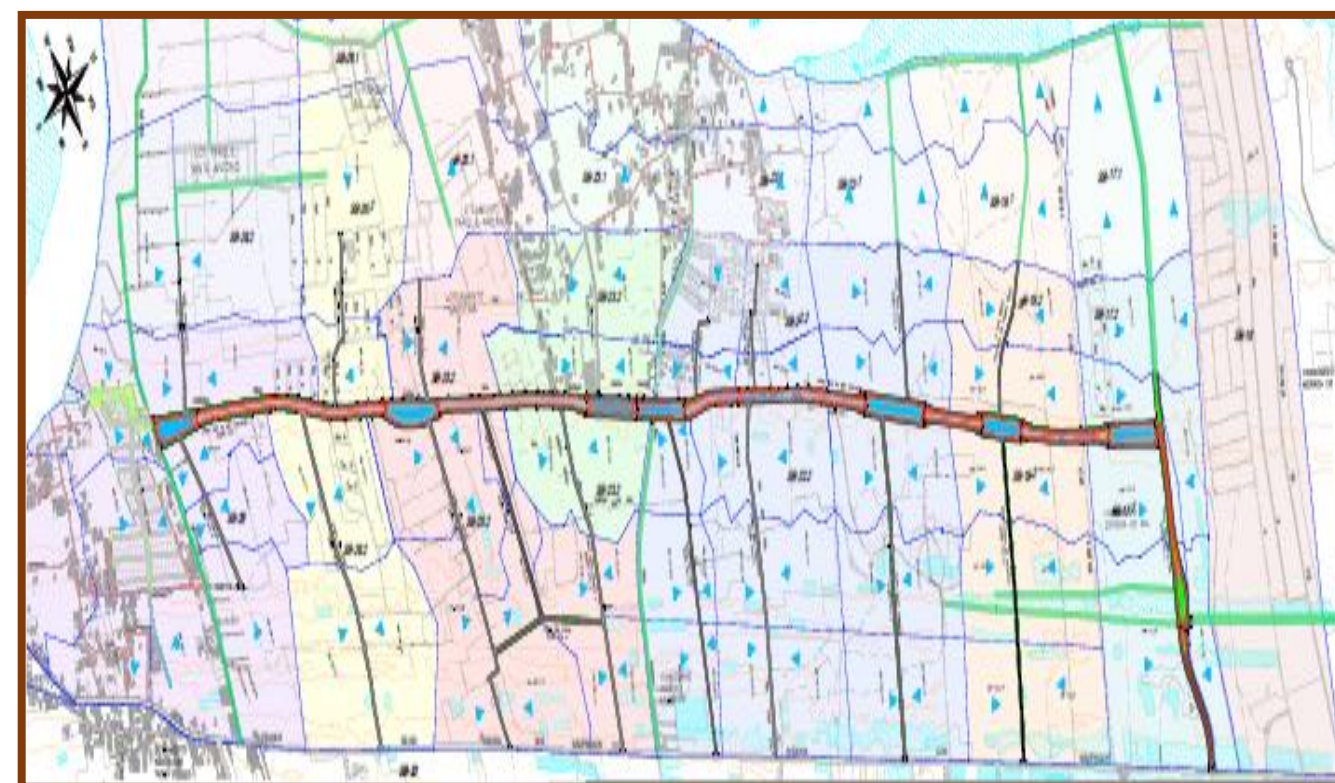

VOLUME “III”
ACESSIBILIDADE
MAIO/2021



CORPO TÉCNICO DE ENGENHARIA LTDA

Rua Wilson Barbosa de Melo, 23 - andar superior. Anexo ao Top Class- Fone (79)3211-5969 – Atalaia - Aracaju/SE
CEP 49037-590 – Site: www.cteng.com.br - E-mail: engenharia@cteng.com.br - CNPJ. 01.253.052/0 001-32

PREFEITURA MUNICIPAL DE ARACAJU

SECRETARIA MUNICIPAL DA INFRAESTRUTURA



PROJETO EXECUTIVO DE ENGENHARIA

ADEQUAÇÃO DOS PROJETOS DE INFRAESTRUTURA DE MICRO E MACRO DRENAGEM PARA O CANAL AREIA BRANCA/MOSQUEIRO E CANAIS AUXILIARES NA ZONA DE EXPANSÃO, ARACAJU/SE

CONTRATO Nº 001/2021

VOLUME “III”
ACESSIBILIDADE
MAIO/2021

CAPÍTULO 1.0
ÍNDICE



1.0. ÍNDICE**CAPÍTULO 1**

ÍNDICE	1.0
--------------	-----

CAPÍTULO 2

APRESENTAÇÃO	2.0
--------------------	-----

CAPÍTULO 3

MAPA DE SITUAÇÃO	3.0
------------------------	-----

CAPÍTULO 4

ACESSIBILIDADE.....	4.0
---------------------	-----

MEMORIAL.....	4.1
---------------	-----

PLTA GERAL DO CANAL PRINCIPAL.....	4.2.1.1.1_3
LOCALIZAÇÃO DE PASSEIOS E CICLOVIA.....	4.2.1.2
LOCALIZAÇÃO DE RAMPAS.....	4.2.1.3

PLTA GERAL DO CANAL SANTO ANTÔNIO.....	4.2.2.1
LOCALIZAÇÃO DE PASSEIOS E CICLOVIA.....	4.2.2.2
LOCALIZAÇÃO DE RAMPAS.....	4.2.2.3

PLTA GERAL DO CANAL SÃO CARLOS.....	4.2.3.1
LOCALIZAÇÃO DE PASSEIOS E CICLOVIA.....	4.2.3.2
LOCALIZAÇÃO DE RAMPAS.....	4.2.3.3

PLTA GERAL DO CANAL SÃO JOSÉ.....	4.2.4.1
LOCALIZAÇÃO DE PASSEIOS E CICLOVIA.....	4.2.4.2
LOCALIZAÇÃO DE RAMPAS.....	4.2.4.3

PLTA GERAL DO CANAL SÃO MARCOS E SARACUTAIÁ.....	4.2.5.1
LOCALIZAÇÃO DE PASSEIOS E CICLOVIA.....	4.2.5.2
LOCALIZAÇÃO DE RAMPAS.....	4.2.5.3

PLTA GERAL DO CANAL SÃO JORGE.....	4.2.6.1
LOCALIZAÇÃO DE PASSEIOS E CICLOVIA.....	4.2.6.2
LOCALIZAÇÃO DE RAMPAS.....	4.2.6.3

PLTA GERAL DO CANAL SÃO LUCAS.....	4.2.7.1
LOCALIZAÇÃO DE PASSEIOS E CICLOVIA.....	4.2.7.2
LOCALIZAÇÃO DE RAMPAS.....	4.2.7.3

CAPÍTULO 4 (CONTINUAÇÃO)

ACESSIBILIDADE.....	4.0
---------------------	-----

PLTA GERAL DO CANAL SÃO PEDRO.....	4.2.8.1
LOCALIZAÇÃO DE PASSEIOS E CICLOVIA.....	4.2.8.2
LOCALIZAÇÃO DE RAMPAS.....	4.2.8.3

PLTA GERAL DO CANAL SANTA RITA.....	4.2.9.1
LOCALIZAÇÃO DE PASSEIOS E CICLOVIA.....	4.2.9.2
LOCALIZAÇÃO DE RAMPAS.....	4.2.9.3

PLTA GERAL DO CANAL SANTA RITA.....	4.2.10.1
LOCALIZAÇÃO DE PASSEIOS E CICLOVIA.....	4.2.10.2
LOCALIZAÇÃO DE RAMPAS.....	4.2.10.3

PLTA GERAL DO CANAL AREIA BRANCA.....	4.2.11.1
LOCALIZAÇÃO DE PASSEIOS E CICLOVIA.....	4.2.11.2
LOCALIZAÇÃO DE RAMPAS.....	4.2.11.3

PLTA GERAL DO CANAL SANTA MARTA/SÃO MATEUS.....	4.2.12.1
LOCALIZAÇÃO DE PASSEIOS E CICLOVIA.....	4.2.12.2
LOCALIZAÇÃO DE RAMPAS.....	4.2.12.3

PLTA GERAL DO CANAL SÃO MIGUEL.....	4.2.13.1
LOCALIZAÇÃO DE PASSEIOS E CICLOVIA.....	4.2.13.2
LOCALIZAÇÃO DE RAMPAS.....	4.2.13.3

PLTA GERAL DO CANAL SANTA BÁBARA.....	4.2.14.1
LOCALIZAÇÃO DE PASSEIOS E CICLOVIA.....	4.2.14.2
LOCALIZAÇÃO DE RAMPAS.....	4.2.14.3

PLTA GERAL DO CANAL SÃO FRANCISCO.....	4.2.15.1
LOCALIZAÇÃO DE PASSEIOS E CICLOVIA.....	4.2.15.2
LOCALIZAÇÃO DE RAMPAS.....	4.2.15.3

PLTA GERAL DO CANAL SANTA MARIA.....	4.2.16.1
LOCALIZAÇÃO DE PASSEIOS E CICLOVIA.....	4.2.16.2
LOCALIZAÇÃO DE RAMPAS.....	4.2.16.3

DETALHES DE RAMPAS.....	4.3.1_3
-------------------------	---------

DETALHES DE PASSEIOS E TRAVESSIAS ELEVADAS.....	4.4.1_2
---	---------

CAPÍTULO 2.0

APRESENTAÇÃO



2.0. APRESENTAÇÃO

O objetivo principal deste trabalho é o Projeto do Sistema de Macro drenagem da área localizada entre as comunidades de Areia Branca e Mosqueiro no extremo sul da Zona de Expansão de Aracaju, localizadas entre a Rodovia Melício Machado e o Rio Santa Maria, com área total de 1.430,01ha, compreendendo 19 canais secundários e um coletor principal, constituídos por canais trapezoidais abertos, canais retangulares fechados e bacias de retenção. Cada canal ensejou a necessidade de pavimentação viária urbana, dotação de equipamentos de acessibilidade e arborização.

2.1. Introdução

A **CTENG – CORPO TÉCNICO DE ENGENHARIA LTDA.**, em cumprimento do que consta nos termos do contrato **001/2021** e Ordem de Serviço com data de vigência de 01/02/2021, que tem como objetivo a Elaboração da **ADEQUAÇÃO DOS PROJETOS DE INFRESTRUTURA DE MICRO E MACRO DRENAGEM PARA O CANAL PRINCIPAL (AREIA BRANCA/MOSQUEIRO) E CANAIS AUXILIARES, NA ZONA DE EXPANSÃO, ARACAJU/SE.**, apresenta o **Volume III, Projeto de Acessibilidade, do Projeto Executivo**, de acordo com o Termo de Referência.

DENOMINAÇÃO	TRECHO	EXTENSÃO PROJETADA (m)			
		MACRO / MICRO DRENAGEM	MICRO DRENAGEM	ESTUDO DE IMPLANTAÇÃO DE VIAS	ESTRUTURAL DO CANAL
Canal São José	Canal Principal X Av. Melicio Machado	00+03,00 à 49+18,00 = 998,00m	49+18,00 à 52+18,00 = 60,00m	01+05,00 à 52+18,00 = 1033,00m	00+03,00 à 49+18,00 = 998,00m
Canal Santo Antônio	00+00,00 à 24+09,00 = 489,00m	00+00,00 à 24+09,00 = 489,00m	--	00+00,00 à 23+10,00 = 470,00m	00+00,00 à 24+09,00 = 489,00m
Canal São Carlos	Canal Principal X Sub-bacia 29	00+18,00 à 27+17,00 = 539,00m	--	02+00 à 28+12,00 = 532,00m	00+18,00 à 27+17,00 = 539,00m
Canal São Judas Tadeu	Canal Principal X Sub-bacia 29	00+00,00 à 41+15,00 = 835,00m	--	--	00+00,00 à 27+05,00 = 545,00m
Canal Principal (canais e lagoas)	Rio Santa Maria X Canal Estrada do Sol	05+00,00 à 292+00,00 = 5740,00m	--	2x (00+00,00 à 267+00,00) = 2x5340m	85+33+33+33+33+33+33+33+33+33+33+145=560m
SUBTOTAIS		18917,87m	1103,00m	23524,00m	12344,87m

DENOMINAÇÃO	TRECHO	EXTENSÃO PROJETADA (m)			
		MACRO DRENAGEM	MICRO DRENAGEM	ESTUDO DE IMPLANTAÇÃO DE VIAS	ESTRUTURAL DO CANAL
Estrada do Sol	Sub-bacia 17.1 X Av.Melício Machado	00+00,00 à 58+06,00 = 1166,00m	50+10,00 à 58+06,00 = 156,00m	00+00,00 à 58+06,00 = 1166,00m	00+00,00 à 50+10,00 = 1010,00m
Canal São Francisco	Sub-bacia 19.1 X Av. Melício Machado	05+15,00 à 23+10,00 = 355,00m 25+00,00 à 60+15,00 = 715,00m	60+15,00 à 71+13,00 = 218,00m	00+00,00 à 23+10,00 = 470,00m 25+00,00 à 71+13,00 = 933,00m	05+15,00 à 23+10,00 = 355,00m 25+00,00 à 60+15,00 = 715,00m
Canal São Miguel	Sub Bacia 22.1 X Av. Melício Machado	07+05,00 à 23+05,00 = 320,00m	--	00+00,00 à 22+00,00 = 440,00m	07+05,00 à 23+05,00 = 320,00m
Canal Santa Bárbara	Canal Principal X Av. Melício Machado	00+12,00 à 39+10,00 = 778,00m	39+10,00 à 49+10,00 = 200,00m	01+15,00 à 50+00,00 = 965,00m	00+12,00 à 39+10,00 = 778,00m
Canal Santa Marta	Sub-bacia 22.1 X Canal Principal	00+03,00 à 08+18,00 = 175,00m	--	00+00,00 à 18+00,00 = 360,00m	00+03,00 à 08+18,00 = 175,00m
Canal Santa Maria	Canal Principal X Av. Melício Machado	00+03,00 à 42+00,00 = 837,00m	42+00,00 à 51+05,00 = 185,00m	01+00,00 à 51+05,00 = 1005,00m	00+03,00 à 42+00,00 = 837,00m
Canal São Mateus	Sub-bacia 22.1 X Canal Principal	00+03,00 à 13+02,00m = 259,00m	--	00+00,00 à 12+05,00 = 245,00m	00+03,00 à 13+02,00m = 259,00m
Canal São João	Canal Principal X Av. Melicio Machado	00+07,00 à 42+15,00 = 848,00m	42+15,00 à 51+07,00 = 172,00m	02+05,00 à 51+07,00 = 982,00m	00+07,00 à 42+15,00 = 848,00m
Canal Areia Branca	Sub-bacia 23.1 X Canal Principal	04+12,00 à 24+16,87 = 404,87m	--	00+00,00 à 23+15,00 = 475,00m	04+12,00 à 24+16,87 = 404,87m
Canal Santa Rita	Canal Principal X Av. Melicio Machado	00+01,00 à 17+06,00 = 345,00m 23+14,00 à 48+06,00 = 492,00m	48+06,00 à 50+19,00 = 53,00m	01+00,00 à 51+19,00 = 1019,00m	00+01,00 à 17+06,00 = 345,00m 23+14,00 à 48+06,00 = 492,00m
Canal São Pedro	Canal Santa Rita Canal São Lucas Canal São Jorge	00+00,00 à 29+19,00 = 599,00m	--	00+00,00 à 29+19,00 = 599,00m	00+00,00 à 29+19,00 = 599,00m
Canal São Lucas	Canal Principal Canal São Pedro	00+01,00 à 34+10,00 = 689,00m	--	01+00,00 à 34+05,00 = 665,00m	00+01,00 à 34+10,00 = 689,00m
Canal São Jorge	Canal Principal X Av. Melicio Machado	01+03,00 à 14+08,00 = 265,00m 32+05,00 à 51+01,00 = 376,00m	51+01,00 à 54+00,00 = 59,00m	02+05,00 à 54+00,00 = 1035,00m	01+03,00 à 14+08,00 = 265,00m 32+05,00 à 51+01,00 = 376,00m
Canal Sarutaia	Sub-bacia 25.1 X Canal Principal	07+08,00 à 18+11,00 = 223,00m	--	00+00,00 à 17+05,00 = 345,00m	07+08,00 à 18+11,00 = 223,00m
Canal São Marcos	Sub-bacia 26.2 X Canal Principal	00+00,00 à 26+03,000 = 523,00m	--	00+00,00 à 25+05,00 = 105,00m	00+00,00 à 26+03,000 = 523,00m

As áreas das sub-bacias são circunscritas pelos polígonos compreendidos pelas seguintes coordenadas UTM, SAAD 69, de acordo com os marcos da Prefeitura de Aracaju na região

SB-16.1:

A= 1169768,93m² P= 5483.77m

X=706585.39 Y=8778235.96
X=705420.69 Y=8778765.48
X=704972.06 Y=8778908.16
X=704963.32 Y=8778903.08
X=704947.33 Y=8778903.37
X=704915.20 Y=8778910.51
X=704701.57 Y=8778552.53
X=704732.02 Y=8778530.11
X=705169.76 Y=8778338.52
X=705560.21 Y=8778135.93
X=705696.87 Y=8778061.94
X=706077.14 Y=8777856.06
X=706242.07 Y=8777738.32
X=706568.64 Y=8777660.92
X=706708.50 Y=8777616.81
X=707032.17 Y=8778060.99

SB-17:

A= 1277548,27m² P= 5649.60

X=706242.07 Y=8777738.32
X=706077.14 Y=8777856.06
X=706069.61 Y=8777860.14
X=705696.87 Y=8778061.94
X=705560.21 Y=8778135.93
X=705169.76 Y=8778338.52
X=704732.02 Y=8778530.11
X=704701.57 Y=8778552.53
X=704689.31 Y=8778532.53
X=704674.52 Y=8778513.02
X=704659.88 Y=8778491.96
X=704665.11 Y=8778486.25
X=704673.32 Y=8778480.78
X=704687.76 Y=8778479.04

X=704709.42 Y=8778477.05
X=704715.89 Y=8778475.56
X=704719.87 Y=8778468.84
X=704718.44 Y=8778459.43
X=704701.24 Y=8778447.30
X=704666.34 Y=8778428.61
X=704657.30 Y=8778411.77
X=704656.35 Y=8778400.06
X=704660.78 Y=8778389.00
X=704672.29 Y=8778384.42
X=704685.37 Y=8778383.51
X=704693.04 Y=8778375.85
X=704694.39 Y=8778359.63
X=704689.88 Y=8778347.86
X=704682.65 Y=8778340.61
X=704673.18 Y=8778336.10
X=704669.57 Y=8778331.15
X=704665.96 Y=8778325.74
X=704662.35 Y=8778320.33
X=704654.68 Y=8778315.37
X=704641.60 Y=8778313.97
X=704635.28 Y=8778312.62
X=704628.52 Y=8778308.57
X=704622.65 Y=8778300.91
X=704623.55 Y=8778294.15
X=704623.55 Y=8778284.69
X=704618.59 Y=8778276.58
X=704608.56 Y=8778267.93
X=704567.25 Y=8778162.02
X=704527.09 Y=8778079.19
X=704518.03 Y=8778066.70
X=704527.16 Y=8778060.89
X=704705.81 Y=8777905.75
X=704799.79 Y=8777824.14
X=705086.84 Y=8777681.40
X=705263.47 Y=8777593.57
X=705471.41 Y=8777490.17
X=705732.82 Y=8777360.18
X=706011.03 Y=8777221.83
X=706310.32 Y=8777062.53

X=706311.50 Y=8777064.18
X=706714.82 Y=8777614.82
X=706568.64 Y=8777660.92
SB-19:
A= 1449395,02m² P= 5794,87
X=705471.41 Y=8777490.17
X=705263.47 Y=8777593.57
X=705086.84 Y=8777681.40
X=704799.79 Y=8777824.14
X=704705.81 Y=8777905.75
X=704527.16 Y=8778060.89
X=704518.03 Y=8778066.70
X=704493.27 Y=8777993.64
X=704425.54 Y=8777848.86
X=704388.27 Y=8777796.76
X=704360.36 Y=8777757.73
X=704181.70 Y=8777503.28
X=704083.88 Y=8777347.63
X=704068.81 Y=8777307.32
X=704133.06 Y=8777283.30
X=704160.30 Y=8777268.53
X=704243.22 Y=8777255.50
X=704325.29 Y=8777246.93
X=704470.87 Y=8777231.71
X=704499.64 Y=8777189.98
X=704600.63 Y=8777152.68
X=704645.25 Y=8777193.39
X=704648.69 Y=8777197.48
X=704783.27 Y=8777057.08
X=704865.91 Y=8777045.50
X=704927.19 Y=8777001.69
X=705016.26 Y=8776918.96
X=705025.78 Y=8776910.11
X=705331.24 Y=8776790.86
X=705331.22 Y=8776791.16
X=705389.30 Y=8776729.98
X=705533.04 Y=8776655.37
X=705570.87 Y=8776632.86

SB-22:

A= 2974948,22m² P=7065.25

X=705873.14 Y=8776452.99
X=705570.87 Y=8776632.86
X=705533.04 Y=8776655.37
X=705389.30 Y=8776729.98
X=705331.80 Y=8776790.54
X=705331.29 Y=8776790.02
X=705331.24 Y=8776790.86
X=705025.78 Y=8776910.11
X=705016.26 Y=8776918.96
X=704927.19 Y=8777001.69
X=704865.91 Y=8777045.50
X=704783.27 Y=8777057.08
X=704648.69 Y=8777197.48
X=704645.25 Y=8777193.39
X=704600.63 Y=8777152.68
X=704499.64 Y=8777189.98
X=704470.87 Y=8777231.71
X=704325.29 Y=8777246.93
X=704243.22 Y=8777255.50
X=704160.30 Y=8777268.53
X=704133.06 Y=8777283.30
X=704068.81 Y=8777307.32
X=704020.92 Y=8777179.24
X=703949.30 Y=8777034.69
X=703909.07 Y=8776974.71
X=703853.75 Y=8776901.37
X=703801.61 Y=8776849.03
X=703760.65 Y=8776807.93
X=703752.88 Y=8776805.09
X=703736.83 Y=8776812.07
X=703726.48 Y=8776786.99
X=703709.91 Y=8776766.56
X=703702.89 Y=8776742.12

X=703687.22	Y=8776709.89	X=703755.24	Y=8776120.79	X=703805.99	Y=8776075.01	X=703122.85	Y=8775521.64
X=703683.53	Y=8776693.51	X=703790.31	Y=8776096.81	X=703795.40	Y=8776089.74	X=703290.60	Y=8775520.42
X=703676.56	Y=8776684.91	X=703795.40	Y=8776089.74	X=703790.31	Y=8776096.81	X=703378.06	Y=8775474.96
X=703660.16	Y=8776655.02	X=703805.99	Y=8776075.01	X=703755.24	Y=8776120.79	X=703267.28	Y=8775312.37
X=703638.84	Y=8776632.09	X=703829.69	Y=8776029.89	X=703729.38	Y=8776138.96	X=703246.39	Y=8775283.43
X=703581.01	Y=8776588.28	X=703866.39	Y=8775936.32	X=703705.07	Y=8776153.73	X=703388.66	Y=8775269.89
X=703567.59	Y=8776584.80	X=703878.04	Y=8775897.15	X=703677.70	Y=8776175.84	X=703509.13	Y=8775195.59
X=703561.02	Y=8776577.23	X=703897.65	Y=8775828.78	X=703660.00	Y=8776192.42	X=703443.58	Y=8775123.27
X=703549.20	Y=8776571.38	X=703934.43	Y=8775792.05	X=703635.84	Y=8776211.36	X=703432.12	Y=8775047.79
X=703540.17	Y=8776569.79	X=703956.78	Y=8775773.82	X=703591.66	Y=8776230.02	X=703408.54	Y=8775031.10
X=703530.02	Y=8776570.19	X=703977.95	Y=8775756.55	X=703573.01	Y=8776236.90	X=703498.34	Y=8775024.73
X=703496.75	Y=8776548.47	X=704022.15	Y=8775721.53	X=703565.85	Y=8776241.13	X=703605.08	Y=8775011.94
X=703472.83	Y=8776531.31	X=704046.67	Y=8775697.05	X=703530.96	Y=8776261.73	X=703626.76	Y=8775005.60
X=703470.74	Y=8776531.09	X=704061.99	Y=8775678.07	X=703471.66	Y=8776303.58	X=703843.37	Y=8774942.28
X=703465.22	Y=8776524.00	X=704089.91	Y=8775647.56	X=703450.86	Y=8776321.88	X=703968.21	Y=8774980.26
X=703462.67	Y=8776520.48	X=704089.90	Y=8775647.56	X=703430.77	Y=8776342.41	X=704063.47	Y=8775021.07
X=703441.75	Y=8776509.25	X=704131.92	Y=8775601.40	X=703416.00	Y=8776359.27	X=704097.50	Y=8775081.36
X=703430.81	Y=8776494.66	X=704172.43	Y=8775554.09	X=703392.78	Y=8776378.59	X=704084.35	Y=8775131.59
X=703420.89	Y=8776485.63	X=704235.60	Y=8775484.82	X=703376.96	Y=8776392.63	X=704164.02	Y=8775136.23
X=703416.91	Y=8776483.09	X=704286.47	Y=8775430.34	X=703343.90	Y=8776433.37	X=704205.34	Y=8775180.37
X=703405.92	Y=8776472.37	X=704289.66	Y=8775427.08	X=703305.47	Y=8776405.98	X=704300.88	Y=8775282.43
X=703397.53	Y=8776471.86	X=704321.01	Y=8775395.06	X=703261.06	Y=8776372.29	X=704277.50	Y=8775413.18
X=703376.32	Y=8776458.79	X=704374.33	Y=8775350.99	X=703208.37	Y=8776346.76	X=704289.66	Y=8775427.08
X=703354.81	Y=8776443.24	X=704423.98	Y=8775321.00	X=703182.51	Y=8776339.22	X=704286.47	Y=8775430.34
X=703343.90	Y=8776433.37	X=704487.73	Y=8775283.66	X=703149.21	Y=8776335.78	X=704235.60	Y=8775484.82
X=703376.96	Y=8776392.63	X=704545.95	Y=8775261.47	X=703107.07	Y=8776337.66	X=704172.43	Y=8775554.09
X=703392.78	Y=8776378.59	X=704600.60	Y=8775240.64	X=703005.78	Y=8776347.19	X=704131.92	Y=8775601.40
X=703416.00	Y=8776359.27	X=704653.35	Y=8775215.26	X=702984.19	Y=8776355.14	X=704089.01	Y=8775648.54
X=703430.77	Y=8776342.41	X=704754.04	Y=8775170.78	X=702964.17	Y=8776365.03	X=704061.99	Y=8775678.07
X=703450.86	Y=8776321.88	X=704916.62	Y=8775106.78	X=702917.22	Y=8776286.60	X=704046.67	Y=8775697.05
X=703471.66	Y=8776303.58	X=704917.38	Y=8775107.81	X=702887.90	Y=8776197.83	X=704022.15	Y=8775721.53
X=703530.96	Y=8776261.73	X=705277.68	Y=8775622.74	X=702839.68	Y=8776053.72	X=703977.95	Y=8775756.55
X=703565.85	Y=8776241.13			X=702798.32	Y=8775981.58	X=703956.78	Y=8775773.82
X=703573.01	Y=8776236.90	SB-23:		X=702762.62	Y=8775890.30		
X=703591.66	Y=8776230.02	A= 1262120,85m ² P=5366,47		X=702727.19	Y=8775834.23	SB-25:	
X=703635.84	Y=8776211.36	X=703934.43	Y=8775792.05	X=702650.20	Y=8775749.99	A= 1782381,04m ² P= 8046.56m	
X=703660.00	Y=8776192.42	X=703897.65	Y=8775828.78	X=702936.28	Y=8775642.27	X=703443.58	Y=8775123.27
X=703677.70	Y=8776175.84	X=703878.04	Y=8775897.15	X=703097.46	Y=8775648.90	X=703509.13	Y=8775195.59
X=703705.07	Y=8776153.73	X=703866.39	Y=8775936.32	X=703130.47	Y=8775641.35	X=703388.66	Y=8775269.89
X=703729.38	Y=8776138.96	X=703829.69	Y=8776029.89	X=703122.92	Y=8775571.00	X=703246.39	Y=8775283.43

X=703267.28	Y=8775312.37	X=704374.33	Y=8775350.99	X=702261.31	Y=8774948.99	X=702757.14	Y=8774331.95
X=703378.06	Y=8775474.96	X=704321.01	Y=8775395.06	X=702242.39	Y=8774922.95	X=702519.22	Y=8774476.53
X=703290.60	Y=8775520.42	X=704289.66	Y=8775427.08	X=702227.67	Y=8774899.43	X=702317.58	Y=8774607.98
X=703122.85	Y=8775521.64	X=704277.50	Y=8775413.18	X=702230.37	Y=8774886.98	X=702124.83	Y=8774733.64
X=703122.92	Y=8775571.00	X=704300.88	Y=8775282.43	X=702232.67	Y=8774877.99	X=702123.16	Y=8774728.93
X=703130.47	Y=8775641.35	X=704205.34	Y=8775180.37	X=702221.58	Y=8774868.80	X=702111.40	Y=8774716.73
X=703097.46	Y=8775648.90	X=704164.02	Y=8775136.23	X=702208.81	Y=8774868.80	X=702093.99	Y=8774708.90
X=702936.28	Y=8775642.27	X=704084.35	Y=8775131.59	X=702198.22	Y=8774864.89	X=702027.28	Y=8774700.43
X=702650.20	Y=8775749.99	X=704097.50	Y=8775081.36	X=702181.60	Y=8774843.89	X=702011.16	Y=8774693.32
X=702591.50	Y=8775679.11	X=704063.47	Y=8775021.07	X=702174.28	Y=8774828.01	X=701998.91	Y=8774683.87
X=702540.97	Y=8775621.98	X=703968.21	Y=8774980.26	X=702162.31	Y=8774811.79	X=701985.19	Y=8774659.95
X=702525.64	Y=8775599.87	X=703843.37	Y=8774942.28	X=702153.11	Y=8774795.90	X=701964.33	Y=8774646.01
X=702514.48	Y=8775589.90	X=703626.76	Y=8775005.60	X=702141.78	Y=8774768.85	X=701922.66	Y=8774629.52
X=702507.14	Y=8775574.93	X=703605.08	Y=8775011.94	X=702127.97	Y=8774742.51	X=701875.51	Y=8774618.92
X=702489.27	Y=8775485.81	X=703498.34	Y=8775024.73	X=702124.83	Y=8774733.64	X=701866.08	Y=8774591.84
X=702468.74	Y=8775371.25	X=703408.54	Y=8775031.10	X=702317.58	Y=8774607.98	X=701834.25	Y=8774560.05
X=702395.87	Y=8775138.45	X=703432.12	Y=8775047.79	X=702519.22	Y=8774476.53	X=701763.27	Y=8774540.03
X=702369.90	Y=8775128.78			X=702757.14	Y=8774331.95	X=701674.76	Y=8774537.70
X=702343.35	Y=8775120.53	SB-26:		X=702753.69	Y=8774317.98	X=701591.06	Y=8774541.23
X=702669.30	Y=8774983.75	A= 1147601,25m ² P= 6370,26m		X=702822.86	Y=8774269.64	X=701540.37	Y=8774541.23
X=702779.43	Y=8775013.21	X=703945.40	Y=8774369.44	X=702966.25	Y=8774270.95	X=701496.75	Y=8774558.89
X=703049.44	Y=8774766.84	X=703737.17	Y=8774357.71	X=703089.00	Y=8774195.47	X=701449.60	Y=8774569.49
X=703047.96	Y=8774600.61	X=703619.07	Y=8774314.55	X=703089.03	Y=8774195.45	X=701385.94	Y=8774605.99
X=703099.41	Y=8774569.44	X=703224.85	Y=8774398.01	X=703106.45	Y=8774216.20	X=701304.34	Y=8774644.09
X=703121.78	Y=8774605.96	X=703325.66	Y=8774521.67	X=703088.49	Y=8774194.83	X=701252.47	Y=8774705.32
X=703325.66	Y=8774521.67	X=703121.78	Y=8774605.96	X=702909.03	Y=8773972.70	X=701206.49	Y=8774745.35
X=703224.85	Y=8774398.01	X=703099.41	Y=8774569.44	X=703053.76	Y=8773931.53	X=701159.34	Y=8774785.38
X=703619.07	Y=8774314.55	X=703047.96	Y=8774600.61	X=703094.13	Y=8773928.70	X=701106.29	Y=8774868.98
X=703737.17	Y=8774357.71	X=703049.44	Y=8774766.84	X=703208.48	Y=8773928.13	X=701054.42	Y=8774923.14
X=703945.40	Y=8774369.44	X=702779.43	Y=8775013.21	X=703306.64	Y=8773963.86	X=700994.30	Y=8774989.07
X=704229.88	Y=8774145.32	X=702669.30	Y=8774983.75	X=703412.36	Y=8773903.69	X=700942.43	Y=8775027.93
X=704481.99	Y=8774515.94	X=702343.35	Y=8775120.53	X=703358.93	Y=8773801.36	X=700925.93	Y=8775062.07
X=704550.60	Y=8774607.93	X=702320.03	Y=8775086.84	X=703833.00	Y=8773594.21	X=700909.42	Y=8775072.67
X=704916.62	Y=8775106.78	X=702311.18	Y=8775078.29	X=704073.64	Y=8773915.62	X=700894.10	Y=8775059.72
X=704754.04	Y=8775170.78	X=702311.18	Y=8775065.04	X=704229.88	Y=8774145.32	X=700883.49	Y=8775036.17
X=704653.35	Y=8775215.26	X=702314.13	Y=8775048.24			X=700833.98	Y=8775027.93
X=704600.60	Y=8775240.64	X=702308.46	Y=8775038.25	SB-28:		X=700799.79	Y=8775022.04
X=704545.95	Y=8775261.47	X=702293.33	Y=8775021.46	A= 1571787,99m ² P= 6691,78m		X=700776.21	Y=8775016.15
X=704487.73	Y=8775283.66	X=702285.34	Y=8774997.94	X=702823.02	Y=8774269.53	X=700775.03	Y=8774991.43
X=704423.98	Y=8775321.00	X=702274.34	Y=8774970.83	X=702753.69	Y=8774317.98	X=700772.68	Y=8774963.17

X=700739.67	Y=8774919.61	X=701411.83	Y=8773950.37	X=703089.00	Y=8774195.47	X=703417.73	Y=8773076.84
X=700719.61	Y=8774879.37	X=701545.39	Y=8773870.16	X=702966.25	Y=8774270.95	X=703454.07	Y=8773103.05
X=700694.86	Y=8774830.83	X=701697.83	Y=8773799.75	X=702823.09	Y=8774269.64	X=703481.89	Y=8773132.00
X=700683.07	Y=8774769.60	X=701783.77	Y=8773755.74	X=702796.79	Y=8774221.84	X=703513.20	Y=8773169.35
X=700685.43	Y=8774720.15	X=701840.73	Y=8773710.76	X=702721.94	Y=8774095.78	X=703560.36	Y=8773228.76
X=700698.39	Y=8774690.72	X=701865.71	Y=8773691.03	X=702618.71	Y=8773988.62	X=703625.74	Y=8773317.39
X=700725.51	Y=8774680.12	X=701915.81	Y=8773631.24	X=702528.33	Y=8773810.61		
X=700744.37	Y=8774690.72	X=701963.55	Y=8773587.29	X=702496.23	Y=8773727.48		
X=700756.16	Y=8774707.20	X=702006.16	Y=8773536.34	X=702490.35	Y=8773712.28		
X=700786.81	Y=8774738.99	X=702080.00	Y=8773466.31	X=702438.92	Y=8773607.99		
X=700829.25	Y=8774761.36	X=702132.96	Y=8773397.78	X=702312.58	Y=8773516.46		
X=700851.64	Y=8774768.43	X=702180.94	Y=8773313.35	X=702299.62	Y=8773507.07		
X=700905.87	Y=8774780.20	X=702255.85	Y=8773404.75	X=702255.85	Y=8773404.75		
X=700950.67	Y=8774784.91	X=702299.62	Y=8773507.07	X=702180.94	Y=8773313.35		
X=700978.96	Y=8774775.49	X=702312.58	Y=8773516.46	X=702239.64	Y=8773210.10		
X=701007.25	Y=8774726.04	X=702438.92	Y=8773607.99	X=702272.45	Y=8773145.92		
X=701034.36	Y=8774714.27	X=702490.35	Y=8773712.28	X=702339.43	Y=8773199.17		
X=701070.91	Y=8774665.73	X=702496.23	Y=8773727.48	X=702336.70	Y=8773160.94		
X=701067.38	Y=8774636.30	X=702528.33	Y=8773810.61	X=702291.59	Y=8773095.40		
X=701043.80	Y=8774599.80	X=702618.71	Y=8773988.62	X=702274.26	Y=8772985.85		
X=700984.86	Y=8774579.78	X=702721.94	Y=8774095.78	X=702282.70	Y=8772941.58		
X=700943.60	Y=8774549.17	X=702796.79	Y=8774221.84	X=702284.45	Y=8772872.15		
X=700932.99	Y=8774520.91			X=702323.87	Y=8772871.03		
X=700929.45	Y=8774469.84	SB-29:		X=702429.95	Y=8773031.27		
X=700915.30	Y=8774452.18	A= 1356265,77m ² P= 6116,99m		X=702527.83	Y=8772998.39		
X=700892.90	Y=8774453.35	X=703833.00	Y=8773594.21	X=702616.60	Y=8772989.85		
X=700870.51	Y=8774427.45	X=703358.93	Y=8773801.36	X=702709.19	Y=8772947.50		
X=700877.58	Y=8774403.90	X=703412.36	Y=8773903.69	X=702828.19	Y=8772943.92		
X=700872.86	Y=8774389.78	X=703306.64	Y=8773963.86	X=702870.67	Y=8772906.94		
X=700859.52	Y=8774365.76	X=703208.48	Y=8773928.13	X=702889.06	Y=8772753.24		
X=700857.84	Y=8774310.37	X=703094.13	Y=8773928.70	X=702777.01	Y=8772647.49		
X=700876.33	Y=8774253.31	X=703053.76	Y=8773931.53	X=702893.70	Y=8772598.51		
X=700908.25	Y=8774197.92	X=702909.03	Y=8773972.70	X=702920.22	Y=8772608.36		
X=700928.42	Y=8774160.99	X=703088.49	Y=8774194.83	X=703038.36	Y=8772669.13		
X=700940.18	Y=8774132.46	X=703073.87	Y=8774178.64	X=703103.89	Y=8772766.94		
X=700965.39	Y=8774110.64	X=703073.18	Y=8774177.90	X=703182.05	Y=8772874.40		
X=700997.32	Y=8774108.96	X=703070.83	Y=8774175.40	X=703225.20	Y=8772935.25		
X=701059.50	Y=8774082.11	X=703070.59	Y=8774175.15	X=703277.30	Y=8772990.28		
X=701173.77	Y=8774041.83	X=703069.17	Y=8774173.65	X=703338.46	Y=8773030.32		
X=701320.37	Y=8773986.53	X=703088.49	Y=8774194.83	X=703369.27	Y=8773047.09		

2.3. Identificação da Área

2.3.1 Situação

A área contemplada pelo projeto situa-se na Zona de Expansão de Aracaju. No intercurso escoia parte daquela zona, desaguando no Rio Vaza Barris

2.3.2 Limites

O projeto objetiva o tratamento da área limitada conforme descrito:

- Ao Norte: com o Canal Estrada do Sol;
- Ao Sul: com o rio Vaza Barris;
- Ao Leste: pela Rodovia dos Náufragos; e,
- Ao Oeste: pelo Rio Santa Maria.

2.3.3 Ocupação

A área encontra-se em processo de ocupação. Apesar da recente implantação de vários empreendimentos habitacionais no local, a ocupação pode ser considerada incipiente na maioria da área, com presença de glebas reservadas para futuros condomínios

2.3.4 Relevo

A área é caracterizada como plana, com baixas declividades, ocorrendo a alternância de pequenas elevações e depressões, aonde se observa o represamento das águas durante o período chuvoso. O escoamento tende do norte para o sul com alguma dificuldade, haja vista o reduzido gradiente hidráulico da região.

2.4. Justificativa do Projeto

O objetivo principal da Prefeitura Municipal de Aracaju através deste trabalho é a implantação de um sistema e Macro Drenagem da região, o que enseja a construção de vias em suas bordas para manutenção, ordenação imobiliária e paisagismo, resolvendo os problemas de inundações da região

A região é localizada na zona de expansão da cidade Aracaju, sem disposição de sistema viário planejado ou infraestrutura básica, embora dotada de vários adensamentos urbanos sujeitos a extensos alagamentos, razão pela qual a Prefeitura de Aracaju planejou, no ano de 2007, o sistema de Macro Drenagem acompanhado de respectivo sistema viário. O canal Baia de São Cristóvão acompanhado de vias laterais é resultado desse planejamento e uma das várias etapas do município até se alcançar a plenitude da infraestrutura da única área com predisposição a ser ocupada para a expansão imobiliária organizada dentro da Capital Sergipana.

O caminhamento do canal passa por extensas regiões alagadas sem a presença de interferência imobiliária (registro fotográfico 01), com também por regiões que, embora alagadas nos períodos chuvosos onde a via de terra existente se situa no talvegue com adensamentos urbanos (registros fotográficos 02 e 03). Em período de alagamentos a população local fica sitiada sem possibilidade de acessos viários. O canal, do seu montante até a jusante, drena 09 sub-bacias hídricas, assim divididas devido a extensão e a heterogeneidade do uso do solo/ocupação atuais da bacia, como também, a necessidade do planejamento de uma malha viária, para a mesma, visando a urbanização futura.





2.5

Concepção do projeto

O projeto consiste em:

- ✓ Construção de um canal “telescópio”, com seção variando de forma crescente da montante para jusante, entremeado por lagoas de detenção “ponds”; Esses dispositivos terão o múltiplo propósito reduzir as dimensões das obras de condução das vazões de enchente, propiciando dessa forma uma substancial economia no custo final das mesmas. Terá também, como finalidade a manutenção do destino final das descargas afluentes, do fluxo natural do escoamento de base, das bacias estudadas e, além disso, contribuir para a composição paisagística do referido empreendimento no ambiente em que está inserida
- ✓ Construção de vias de tráfego, passeios e ciclovias e paisagismo nas margens do canteiro onde serão implantados os dispositivos de controle de cheias; e,
- ✓ Construção da Micro Drenagem das vias laterais projetadas

2.6

Organização do Relatório

A apresentação do Relatório é constituída dos seguintes volumes:

Volume I – Memória Justificativa;

Volume I-A – Estudos Geotécnicos;

Volume I-B – PGRSCC;

Volume II – Projeto de Execução;

Volume II-A – Projeto de Execução – Canal Principal (Areia Branca/Mosqueiro);

Volume II-B – Projeto de Execução – Canal Estrada do Sol;

Volume II-C – Projeto de Execução – Canal São Francisco;

Volume II-D – Projeto de Execução – Canal São Miguel;

Volume II-E – Projeto de Execução – Canal Santa Bárbara;

Volume II-F – Projeto de Execução – Canal Santa Marta;

Volume II-G – Projeto de Execução – Canal Santa Maria;

Volume II-H – Projeto de Execução – Canal São Mateus;

Volume II-I – Projeto de Execução – Canal São João;



Volume II-J – Projeto de Execução – Canal Areia Branca;
Volume II-L – Projeto de Execução – Canal Santa Rita;
Volume II-M – Projeto de Execução – Canal São Pedro;
Volume II-N – Projeto de Execução – Canal São Lucas;
Volume II-O – Projeto de Execução – Canal Sarutaiá;
Volume II-P – Projeto de Execução – Canal São Jorge;
Volume II-Q – Projeto de Execução – Canal São Marcos;
Volume II-R – Projeto de Execução – Canal São José;
Volume II-S – Projeto de Execução – Canal Santo Antônio;
Volume II-T – Projeto de Execução – Canal São Carlos;
Volume II-U – Projeto de Execução – Canal São Judas Tadeu;

Volume III – Acessibilidade;

Volume IV – Plano de Execução e Critério de Medição; e

Volume V – Orçamento.

EMPRESA RESPONSÁVEL PELO PROJETO

Razão Social: CTENG – Corpo Técnico de Engenharia

Sócio Gerente: José Marcos de Macedo Santos

Endereço: Rua Wilson Barbosa de Melo, 23

CEP. 49.037-590

Anexo ao TOP CLASS”

Aracaju –Sergipe – Brasil

Telefone: (79) 3211-5969

Site: www.cteng.com.br

E-mail: engenharia@cteng.com.br

CNPJ.: 01253.052/0001-32

Inscrição Estadual: Isento

Inscrição Municipal: 533517

Registro no CREA: 1590-EM-SE de 15/08/96

Responsáveis Técnicos: Eng. José Marcos de Macedo Santos – CREA 2701702160

Consultor: Eng. Frederico César de Santana Ferreira – CREA 270895491-1

Eng. Mateus de Santana Barbosa

Eng^a Nayana Cristina Santos Carvalho



4.1. PROJETO DE ACESSIBILIDADE**4.1.1.2 Conceção**

O projeto vem do entendimento de desenho universal, que visa à concepção de espaços, atendendo simultaneamente todas as pessoas, de forma autônoma, segura e confortável, constituindo-se nos elementos ou soluções que compõem a acessibilidade.

A apresentação de uma calçada ideal, deverá observar seu uso. O desenho universal relativo à calçada prioriza a circulação em faixa destinada ao pedestre, faixa de acesso – quando a calçada for suficiente larga; e faixa de serviço – exclusivamente para instalação de equipamentos urbanos, postes, placas e acessos de veículos ao lote.

4.1.1.3**Área estudada**

A área é parcialmente ocupada com trechos já consolidados, mas, mesmo assim, projetamos todo equipamento de acessibilidade necessário. Este projeto visa garantir na região entre as comunidades de Areia Branca e Mosqueiro, pertencente ao extremo sul da Zona de Expansão, à maior quantidade possível de pessoas, independentemente de idade, estatura ou limitação de mobilidade, a utilização de maneira autônoma e segura dos passeios/calçadas.

4.1.1 Introdução**4.1.1.1 Objetivo**

Este projeto visa garantir, no Bairro Zona de Expansão, à maior quantidade possível de pessoas, independentemente de idade, estatura ou limitação de mobilidade, a utilização de maneira autônoma e segura dos passeios/calçadas.


Com a finalidade de melhorar as condições físicas atuais, na qual não existem calçadas e ruas pavimentadas em algumas localidades e consequentemente proporcionar um ambiente agradável para os usuários, foi contemplada nos projetos a implantação de calçadas para a mais perfeita organização, de forma que atenda na medida do possível à norma brasileira de acessibilidade (Acessibilidade a Edificações, Mobiliário, Espaços e Equipamentos Urbanos – ABNT; ABNT NBR 9050/2020).

4.1.1.4 Desenvolvimento

Em todo os segmentos de via foram projetados todos os equipamentos de acessibilidade previstos em Normas da ABNT

Serão usados como metas, estratégias referentes ao acesso às calçadas e às edificações, sempre com a preocupação de manter o passeio livre de obstáculos.

O uso de sinalização tátil no piso é um recurso para promover segurança, orientação e mobilidade a todas as pessoas, principalmente para pessoas com deficiência visual, compreendendo sinalização de alerta e direcional. Essa utilização foi prevista nas rampas de travessia de pedestre ou para sinalizar obstáculos dos equipamentos urbanos.

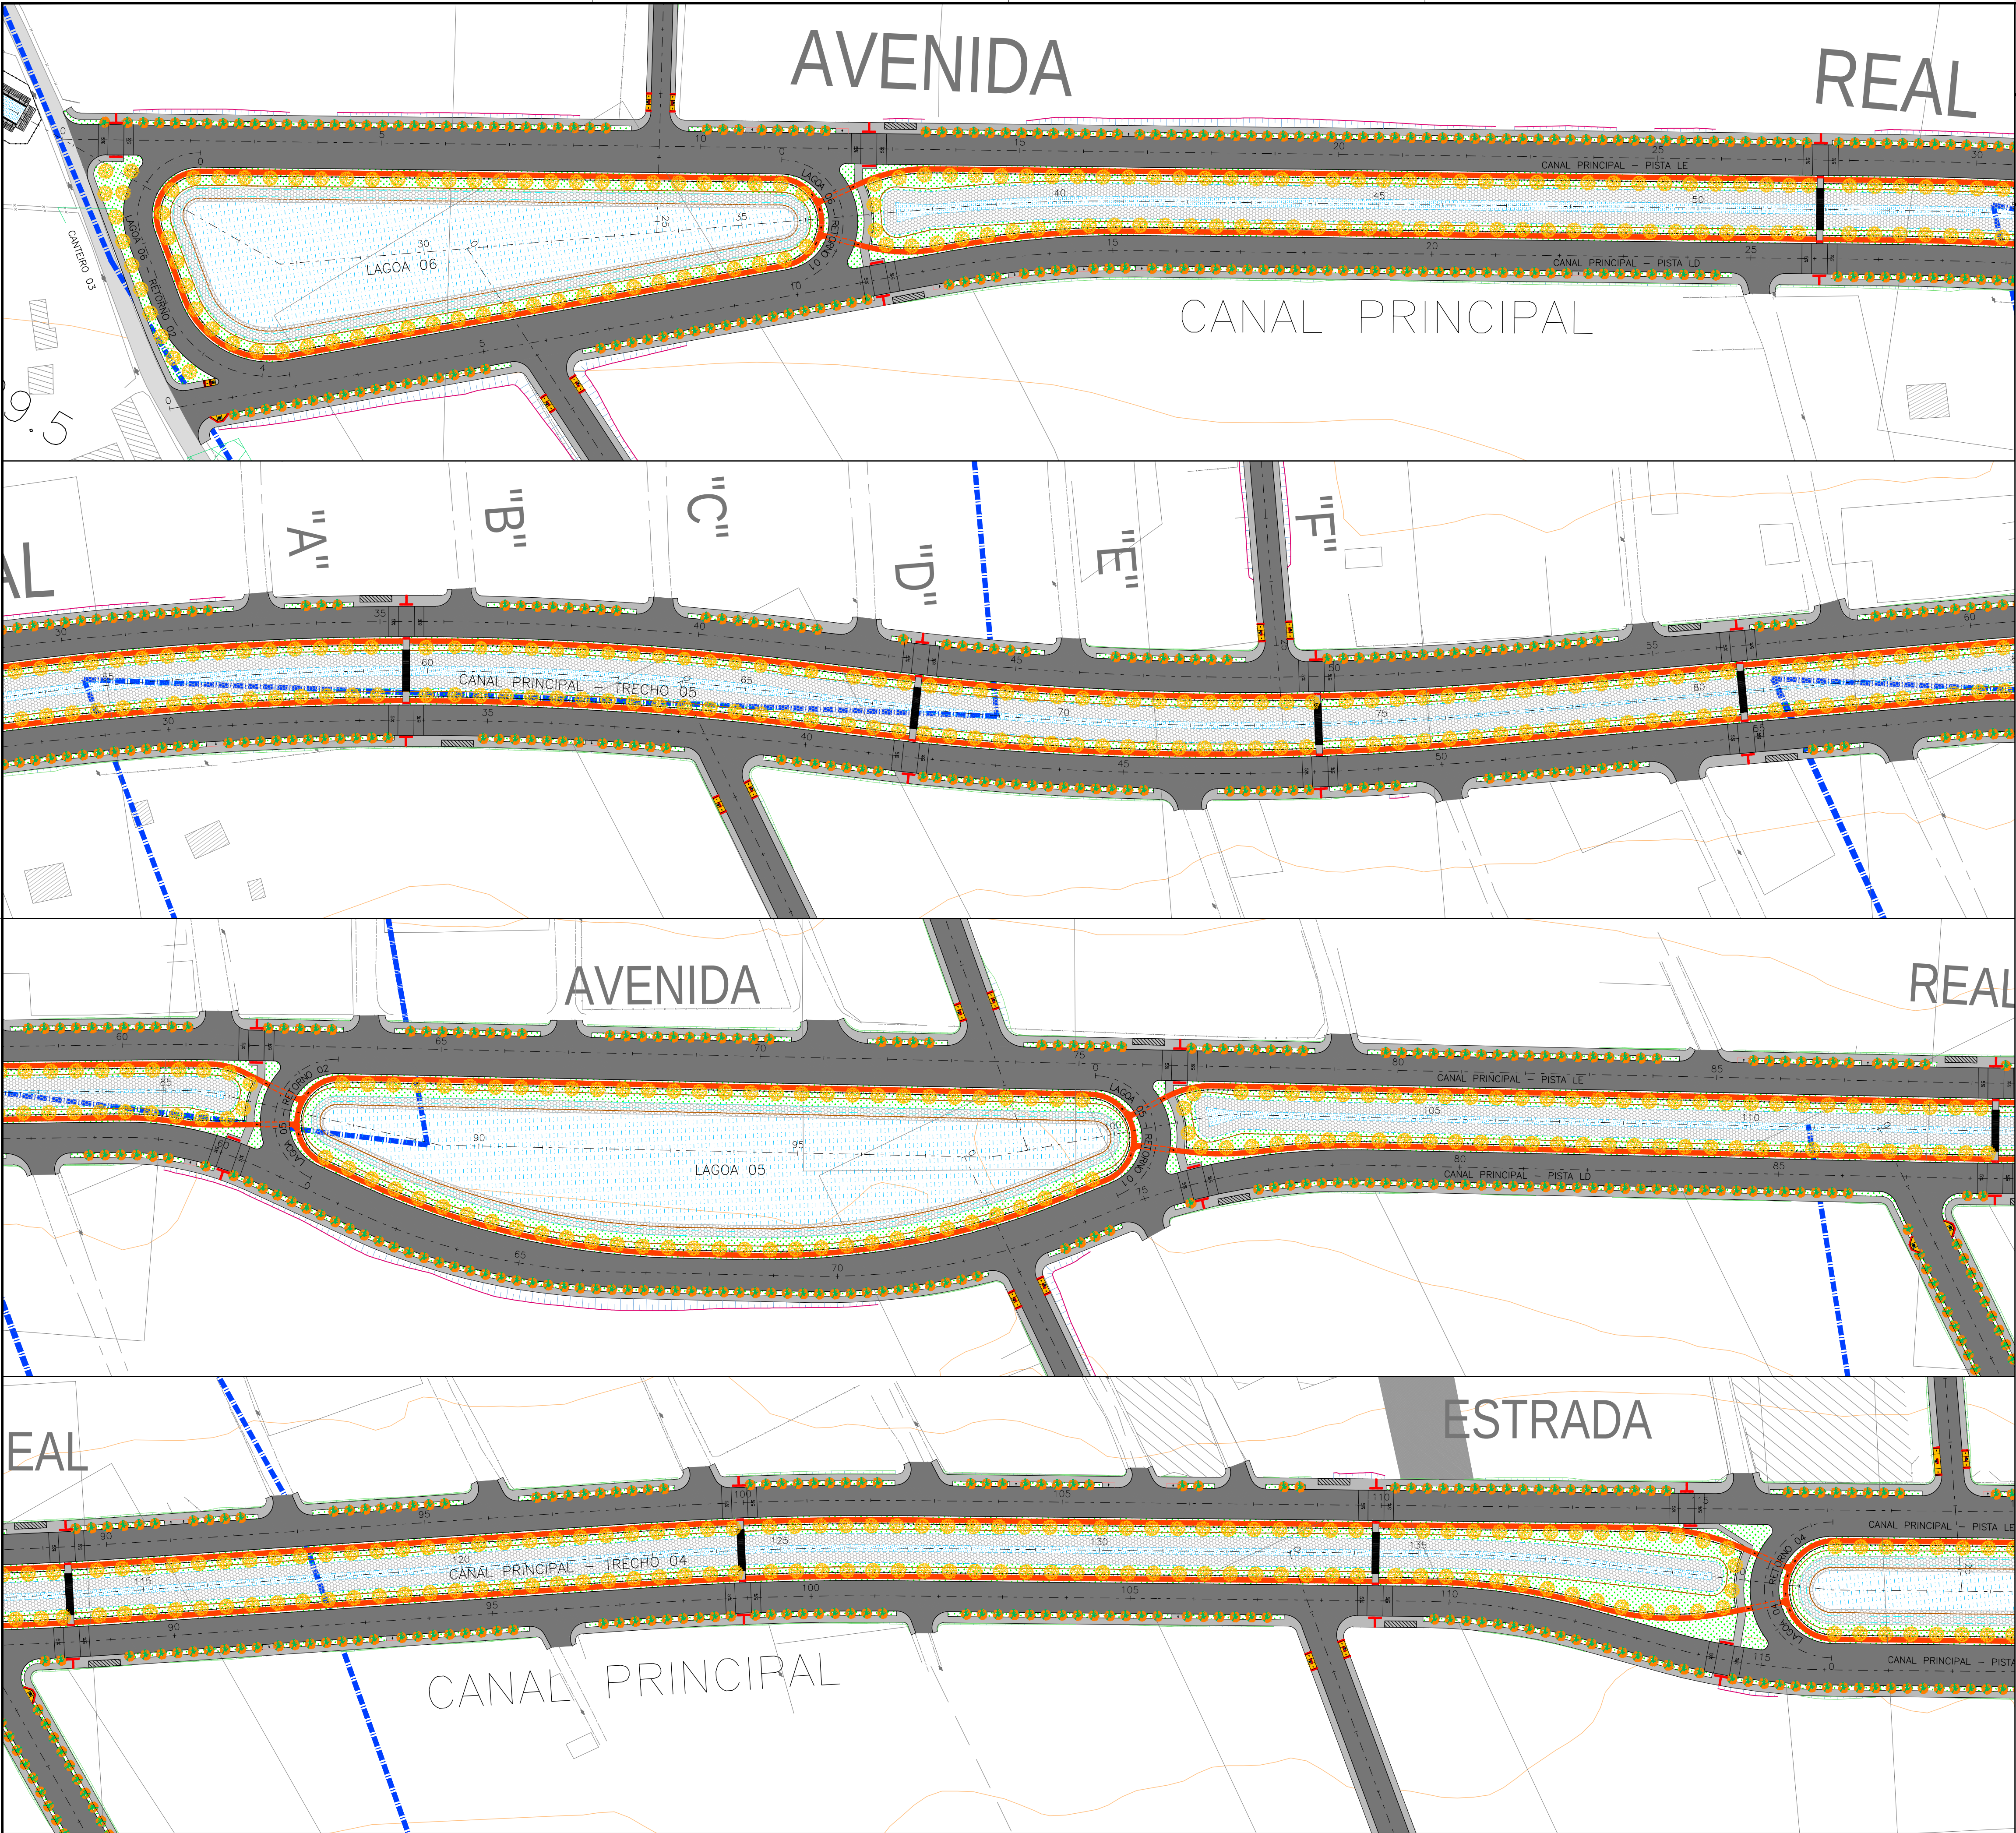

Configuração por Alinhamento			
M	M	ESP	CON
1	2	0.10	
2	7	0.30	
3	7	0.30	
4	7	0.40	
6	7	0.60	
7	7	0.20	
8	7	1.00	
10	10	0.30	
12	12	0.17	
42	42	0.15	
80	80	0.17	
108	108	0.30	
112	112	0.15	
114	114	0.17	
140	140	0.15	
160	160	0.15	
252	252	0.20	
253	253	0.20	
254	254	0.20	

ANOTAÇÕES GERAIS

LEGENDA:

REV.	DESCRIÇÃO	DATA	EXEC.	VERIF.	APROV.
IDENTIFICAÇÃO DAS REVISÕES					



PREFEITURA MUNICIPAL DE ARACAJU
EMPRESA MUNICIPAL DE OBRAS E URBANIZAÇÃO
EMURB



CTENG – CORPO TÉCNICO DE ENGENHARIA LTDA.
Rua Wilson Barbosa de Melo, 23 – Andar superior – Anexo a TOP CLASS
Bairro Alameda – Aracaju – Se FONE: (79) 3211-5969 – CEP: 49037-590
Site: <http://www.cteng.com.br> / e-mail: cteng@cteng.com.br
CNPJ: 01.253.052/0001-32

Engº José Marcos de Macedo Santos - CREA 2701702160
AUTOR DO PROJETO DATA CREA VISTO SE


Engº Frederico César de Santana Ferreira - CREA 2708954911
AUTOR DO PROJETO DATA CREA VISTO SE

Marcos Macedo
DIGITALIZAÇÃO DATA CREA VISTO SE
PROJETO: EXECUTIVO DE ENGENHARIA

OBRA: ADEQUAÇÃO DOS PROJETOS DE INFRAESTRUTURA DE MICRO E MACRO DRENAGEM PARA O CANAL PRINCIPAL (AREIA BRANCA/MOSQUEIRO) E CANAIS AUXILIARES

LOCAL: ZONA DE EXPANSÃO DE ARACAJU

DATA	PROJETO	ARQUIVO ELETRÔNICO		
04/2021	ACESSIBILIDADE	001-4.2.1.1.3-PE-ACESS-		
ESCALA	PLANTA	COD. PROJ.	BLOCO	FOLHA
1/1000	CANAL PRINCIPAL E CANAL ESTRADA DO SOL	001/2021		4.2.1.1.

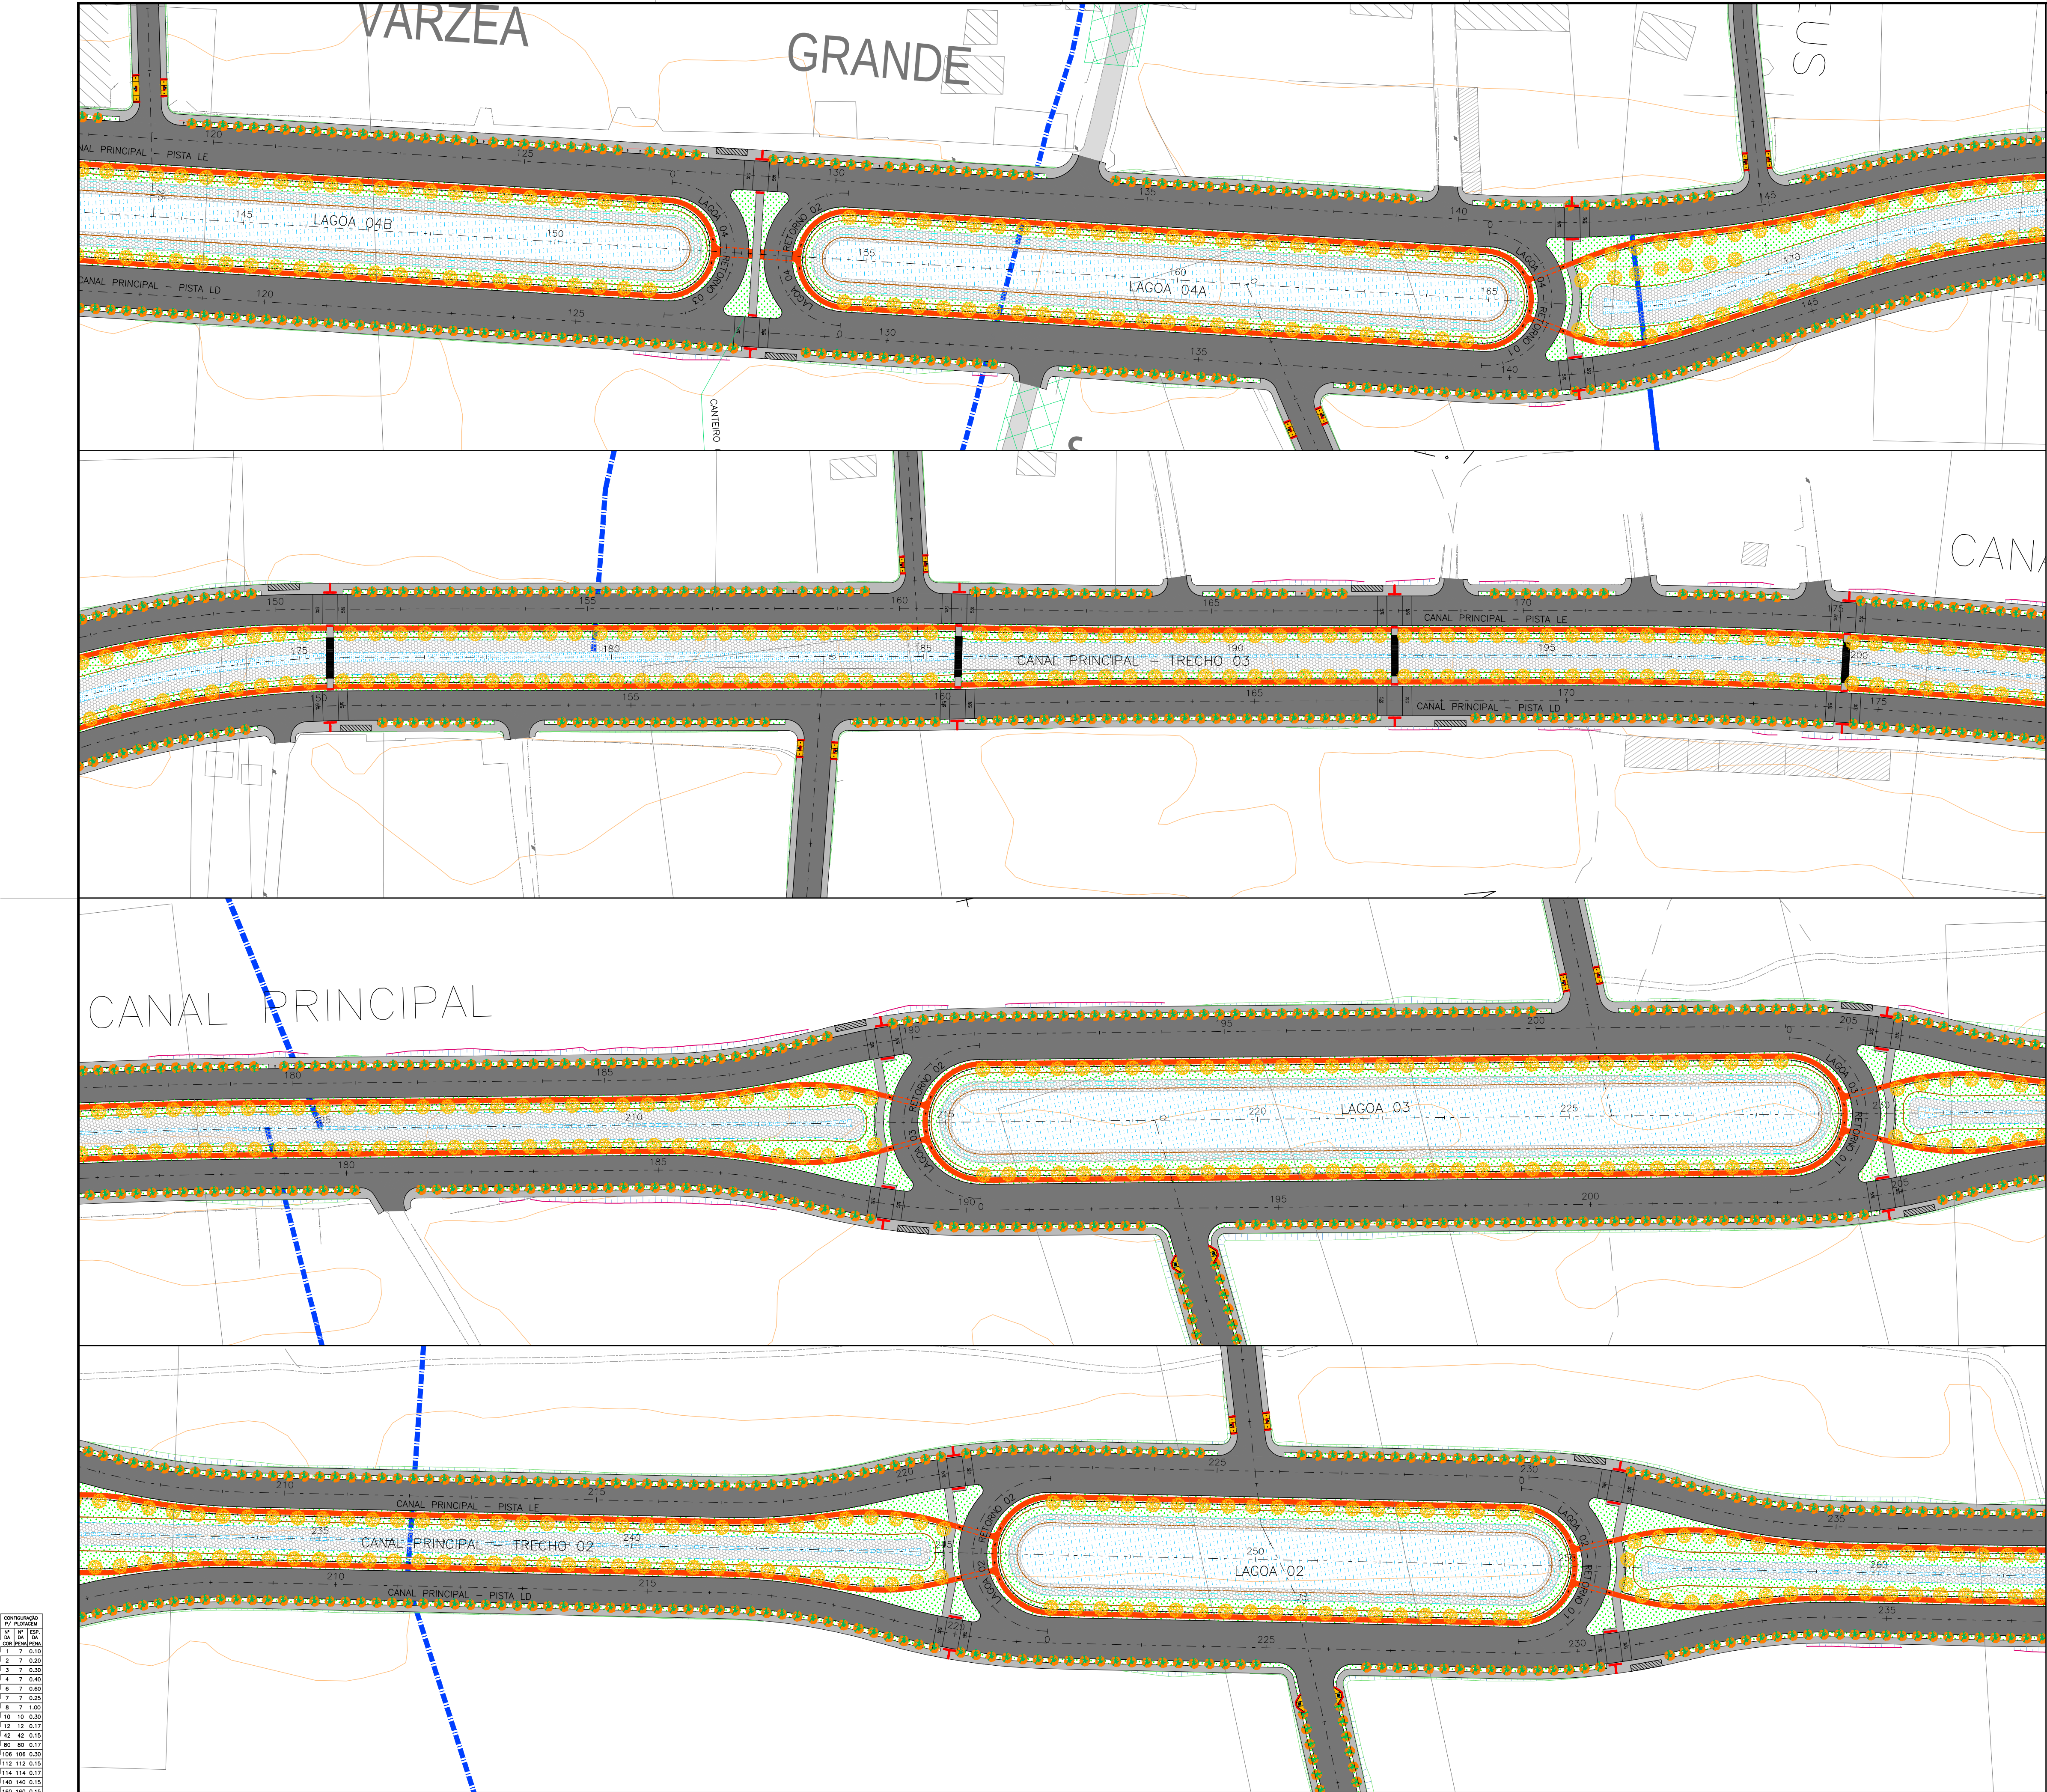

CONTINGÊNCIA	DE	PAR
1	2	3
4	5	6
7	8	9
1000	1001	1002

ANOTAÇÕES GERAIS

LEGENDA:

REV.	DESCRIÇÃO	DATA	EXEC.	VERIF.	APROV.
IDENTIFICAÇÃO DAS REVISÕES					



PREFEITURA MUNICIPAL DE ARACAJU
EMPRESA MUNICIPAL DE OBRAS E URBANIZAÇÃO
EMURB



CTENG – CORPO TÉCNICO DE ENGENHARIA LTDA.
Rua Wilson Barbosa de Melo, 23 – Andar superior – Anexo a TOP CLASS
Bairro Alameda – Aracaju – Se FONE: (79) 3211-5969 – CEP: 49037-590
Site: <http://www.cteng.com.br> / e-mail: cteng@cteng.com.br
CNPJ: 01.253.052/0001-32

Engº José Marcos de Macedo Santos - CREA 2701702160
AUTOR DO PROJETO DATA CREA VISTO SE

Engº Frederico César de Santana Ferreira - CREA 2708954911
AUTOR DO PROJETO DATA CREA VISTO SE

Marcos Macedo DATA CREA VISTO SE
PROJETO: EXECUTIVO DE ENGENHARIA

OBRA: ADEQUAÇÃO DOS PROJETOS DE INFRAESTRUTURA DE MICRO E MACRO DRENAGEM PARA O CANAL PRINCIPAL (AREIA BRANCA/MOSQUEIRO) E CANAIS AUXILIARES

LOCAL: ZONA DE EXPANSÃO DE ARACAJU

DATA	04/2021	PROJETO	ACESSIBILIDADE			ARQUIVO ELETÔNICO	001-4.2.1.1.3-PE-ACCESS-	
ESCALA	1/1000	PLANTA	CANAL PRINCIPAL E CANAL ESTRADA DO SOL			COD. PROJ.	BLOCO	FOLHA
						001/2021		4.2.1.1.

CANAL PRINCIPAL

CANAL ESTRADA DO SOL

ANOTAÇÕES GERAIS

LEGENDA:

REV.	DESCRIÇÃO	DATA	EXEC.	VERIF.	APROV.
IDENTIFICAÇÃO DAS REVISÕES					



PREFEITURA MUNICIPAL DE ARACAJU
EMPRESA MUNICIPAL DE OBRAS E URBANIZAÇÃO
EMURB



CTENG – CORPO TÉCNICO DE ENGENHARIA LTDA.
Rua Wilson Barbosa de Melo, 23 – Andar superior – Anexo a TOP CLASS
Bairro Alameda – Aracaju – Se FONE: (79) 3211-5969 – CEP: 49037-590
Site: <http://www.cteng.com.br> / e-mail: cteng@cteng.com.br
CNPJ: 01.253.052/0001-32

Engº José Marcos de Macedo Santos - CREA 2701702160
AUTOR DO PROJETO DATA CREA VISTO SE

Engº Frederico César de Santana Ferreira - CREA 2708954911
AUTOR DO PROJETO DATA CREA VISTO SE

Marcos Macedo
DIGITALIZAÇÃO DATA CREA VISTO SE
PROJETO: EXECUTIVO DE ENGENHARIA

OBRA: ADEQUAÇÃO DOS PROJETOS DE INFRAESTRUTURA DE MICRO E MACRO DRENAGEM PARA O CANAL PRINCIPAL (AREIA BRANCA/MOSQUEIRO) E CANAIS AUXILIARES

LOCAL: ZONA DE EXPANSÃO DE ARACAJU

DATA	04/2021	PROJETO	ACESSIBILIDADE	ARQUIVO ELETRÔNICO	001-4.2.1.1.3-PE-ACCESS-R00
ESCALA	1/1000	PLANTA	CANAL PRINCIPAL E CANAL ESTRADA DO SOL	COD. PROJ.	001/2021
				BLOCO	4.2.1.1.3
				FOLHA	4.2.1.1.3

CONTINGÊNCIA	PR. PLANTAS	PR. TÍTULOS	PR. FOLHAS
1	7	0,30	0,30
2	7	0,30	0,30
3	7	0,30	0,30
4	7	0,40	0,40
5	7	0,40	0,40
6	7	0,40	0,40
7	7	0,40	0,40
8	7	1,00	1,00
9	10	0,30	0,30
10	12	0,17	0,17
11	42	0,15	0,15
12	80	0,17	0,17
13	108	0,30	0,30
14	112	0,15	0,15
15	114	0,17	0,17
16	140	0,15	0,15
17	160	0,15	0,15
18	253	0,20	0,20
19	253	0,20	0,20
20	254	0,20	0,20

LOCALIZAÇÃO (ESTACA)							PASSEIOS						
INICIO		FINAL		LARG. (M)	ÁREA (m²)	LADO (D/X/E)	INICIO		FINAL		LARG. (M)	ÁREA (m²)	LADO (D/X/E)
EIXO PRINCIPAL ESQUERDO - CN PRINCIPAL							EIXO PRINCIPAL DIREITO - CN PRINCIPAL						
0	0,00	0	5,51		9,38	E	0	7,51	0	18,91		48,68	D
0	5,51	0	13,78	2,00	16,54	E	0	18,91	5	7,75	2,00	177,68	D
0	13,78	0	19,51	3,50	20,06	E	5	7,75	5	11,06		15,67	D
0	19,51	8	18,17	2,00	317,32	E	6	5,03	6	10,55		24,63	D
8	18,17	9	4,17		19,25	E	6	10,55	11	3,43	2,00	185,76	D
9	10,17	9	16,17		19,10	E	11	3,43	12	6,32	3,50	80,12	D
9	16,17	10	14,06	2,00	35,78	E	12	6,32	13	6,44	2,00	40,24	D
10	14,06	10	18,06	3,50	14,00	E	13	6,44	13	10,44	3,50	14,00	D
10	18,06	12	2,26	2,00	48,40	E	13	10,44	14	8,63	2,00	36,38	D
12	2,26	13	9,82	3,50	96,46	E	14	8,64	14	12,69	3,50	14,18	D
13	9,82	16	12,04	2,00	124,44	E	14	12,69	15	7,12	2,00	28,86	D
16	12,04	16	16,04	3,50	14,00	E	15	7,12	15	11,12	3,50	14,00	D
16	16,04	27	7,81	2,00	423,54	E	15	11,12	22	4,01	2,00	265,78	D
27	7,81	27	14,64	3,50	23,91	E	22	4,01	22	8,01	3,50	14,00	D
27	14,64	32	14,42	2,00	199,56	E	22	8,01	24	14,07	2,00	92,12	D
32	14,42	32	19,37		15,06	E	24	14,07	24	19,77		19,07	D
33	5,32	33	10,29		15,50	E	25	6,02	25	10,82		17,74	D
33	10,29	34	11,82	2,00	43,06	E	25	10,82	26	5,22	3,50	50,40	D
34	11,82	35	17,44	3,50	89,67	E	26	5,22	30	11,47	2,00	172,50	D
35	17,44	36	2,38		15,32	E	30	11,47	30	17,51	3,50	21,14	D
36	8,30	36	13,34		16,56	E	30	17,51	33	10,73	2,00	106,44	D
36	13,34	39	0,11	2,00	93,54	E	33	10,73	34	18,05	3,50	95,62	D
39	0,11	39	5,02		15,74	E	34	18,05	36	11,00	2,00	65,90	D
39	11,02	39	16,15		16,10	E	36	11,00	36	15,03	3,50	14,11	D
39	16,15	41	18,10	2,00	83,90	E	36	15,03	38	2,36	2,00	54,66	D
41	18,10	42	3,80	3,50	19,95	E	38	2,36	38	7,55		16,40	D
42	3,80	42	8,71		16,80	E	39	2,15	39	7,29		26,30	D
42	14,77	43	0,00		16,93	E	39	7,29	41	9,14	2,00	83,70	D
43	0,00	43	6,56	2,00	13,12	E	41	9,14	41	16,44	3,50	25,55	D
43	6,56	43	14,17	3,50	26,64	E	41	16,44	45	9,64	2,00	146,40	D
43	14,17	45	8,61	2,00	68,88	E	45	9,64	45	17,52		23,20	D
45	8,61	41	13,61		15,83	E	46	4,83	46	9,52		17,50	D
45	19,74	46	4,96		16,20	E	46	9,52	47	18,92	2,00	58,80	D
46	4,96	48	12,16	2,00	94,40	E	47	18,92	48	4,58	3,50	19,81	D
48	12,16	48	18,21		21,16	E	48	4,58	49	11,58	2,00	54,00	D
49	5,37	49	11,40		19,38	E	49	11,58	49	19,38		24,83	D
49	11,40	49	17,16	3,50	20,16	E	50	5,56	50	10,31		17,79	D
49	17,16	54	9,67	2,00	185,02	E	50	10,31	53	4,72	2,00	108,82	D
54	9,67	54	16,67		15,62	E	53	4,72	53	12,85		25,90	D
55	0,67	55	6,67		15,64	E	54	0,32	54	4,95		19,43	D
55	6,67	56	11,02	3,50	85,23	E	54	4,95	55	13,25	3,50	99,05	D
56	11,02	57	8,71	2,00	35,38	E	55	13,95	56	12,08	2,00	36,26	D
57	8,41	57	13,64		16,92	E	56	12,08	57	0,91		23,38	D
57	19,55	58	4,94		16,67	E	57	7,51	57	12,23		17,58	D
58	4,94	61	1,13	2,00	112,38	E	57	12,23	59	9,27	2,00	74,08	D
61	1,13	61	6,01		16,90	E	59	9,27	59	13,27	3,50	14,00	D
61	14,06	61	19,23		17,47	E	59	13,27	59	19,59	2,00	12,64	D
61	19,23	62	4,92	3,50	19,92	E	59	19,59	60	5,57	3,50	20,93	D

LAGOA	LOCALIZAÇÃO (ESTACA)				PASSEIOS		CICLOVIA		
	INICIO		FINAL		LARG. (M)	ÁREA (m²)	LARG. (M)	ÁREA (m²)	LADO (D/X/E)
CANTEIRO CENTRAL - CN PRINCIPAL									
6	24	10,41	25	1,26	2	197,1173	1,5	710,20	X
	25	10,27	36	7,31					
	36	16,31	86	10,64					
5	86	19,64	100	8,44		247,154	1,5	2963,25	X
	100	17,44	140	4,57					
	140	13,57	152	13,17					
4b	153	2,17	153	7,17		101,5	1,5	7,59	X
	153	16,17	165	15,77					
4a	166	4,77	214	2,06		278,6171	1,5	2859,78	X
	214	11,06	229	10,76					
3	229	19,76	245	4,89		221,0379	1,5	926,33	X
	245	13,89	255	4,89					
2	255	13,89	278	16,76		245,8915	1,5	1393,35	X
	279	5,76	291	3,76					
1	291	12,76	292	0,64		133,7393	1,5	19,52	X

LOCALIZAÇÃO (ESTACA)					PASSEIOS			LOCALIZAÇÃO (ESTACA)					PASSEIOS			LAGOA	LOCALIZAÇÃO (ESTACA)					PASSEIOS		CICLOVIA		
INICIO		FINAL		LARG. (M)	ÁREA (m²)	LADO (D/X/E)	INICIO		FINAL		LARG. (M)	ÁREA (m²)	LADO (D/X/E)	INICIO			FINAL		LARG. (M)	ÁREA (m²)	LARG. (M)	ÁREA (m²)	LADO (D/X/E)			
62	4,92	63	9,24	2,00	0,00	E	60	5,57	72	6,49	2,00	481,84	D													
63	9,24	63	14,24		15,97	E	72	6,49	72	12,21	19,38	110,85	D													
64	0,23	64	5,26		16,69	E	73	0,04	73	5,65		21,31	D													
64	5,26	66	11,10	2,00	91,68	E	73	5,65	74	10,32	2,00	49,34	D													
66	11,10	66	16,10		15,87	E	74	10,36	74	16,93		22,35	D													
67	2,10	67	7,10		16,37	E	75	3,19	75	8,34		17,02	D													
67	7,10	70	9,74	2,00	125,28	E	75	8,34	75	14,52	2,00	12,36	D													
70	9,74	70	14,32		19,61	E	75	14,52	76	15,17	3,50	72,28	D													
71	4,03	71	13,61		19,76	E	76	15,17	86	12,10	2,00	393,86	D													
71	13,61	72	18,71	2,00	50,20	E	86	12,10	86	16,88		7,27	D													
72	18,71	73	4,31		24,25	E	87	12,07	87	17,37		15,94	D													
73	15,09	74	2,56		22,15	E	87	17,37	88	7,98	2,00	21,22	D													
74	2,56	75	14,43	2,00	63,74	E	88	4,98	89	4,85	3,50	69,55	D													
75	14,43	76	14,43		70,00	E	89	4,85	91	7,37	2,00	85,04	D													
76	14,43	78	13,89		78,92	E	91	7,37	91	11,37	3,50	14,00	D													
78	13,89	78	18,73	2,00	17,51	E	91	11,37	93	6,15	2,00	69,56	D													
79	4,93	79	10,40		18,64	E	93	6,15	93	10,15	3,50	14,00	D													
79	10,40	84	8,18		195,56	E	93	10,15	95	11,23	2,00	82,16	D													
84	8,18	84	13,00	3,50	13,75	E	95	11,23	95	17,60		18,85	D													
85	0,04	85	4,96		13,24	E	96	4,18	96	8,74		18,07	D													
85	4,96	85	10,35		18,87	E	96	8,74	98	15,80	2,00	94,12	D													
85	10,35	87	5,26	3,50	69,82	E	98	15,80	99	1,53	3,50	20,06	D													
87	5,26	87	9,26		14,00	E	99	1,53	101	6,87	2,00	90,68	D													
87	9,26	88	8,86		39,20	E	101	6,87	101	12,94		18,20	D													
88	8,86	89	9,50	3,50	72,24	E	101	18,30	102	2,96		17,78	D													
89	9,50	90	18,57		58,14	E	102	2,96	105	13,13	2,00	140,34	D													
90	18,57	91	6,57		28,00	E	105	13,13	105	17,13	3,50	14,00	D													
91	6,57	92	7,96	2,00	42,78	E	105	17,13	107	8,35	2,00	62,44	D													
92	7,96	92	12,68		19,30	E	107	8,35	107	13,96		16,36	D													
92	18,98	93	4,92		20,21	E	108	5,25	108	10,85		24,27	D													
93	4,92	95	12,50	2,00	95,16	E	108	10,85	109	12,02	3,50	74,10	D													
95	12,50	95	17,13		19,61	E	109	12,02	114	5,49	2,00	186,94	D													
96	3,56	96	9,77		20,82	E	114	5,49	114	11,07	3,50	19,53	D													
96	9,77	98	18,83	2,00	98,12	E	114	11,07	127	13,57	2,00	525,00	D													
98	18,83	99	3,42		19,60	E	127	13,57	128	13,58	3,50	70,04	D													
99	9,78	99	15,98		20,85	E	128	13,58	131	18,18	2,00	129,20	D													
99	15,98	100	1,66	3,50	19,88	E	131	18,18	132	3,08		17,16	D													
100	1,66	102	7,54		91,76	E	132	9,34	132	15,52		20,87	D													
102	7,54	102	11,95		20,23	E	132	15,52	136	0,24	2,00	129,44	D													
102	18,72	103	5,61	2,00	22,18	E	136	0,24	136	5,60		14,78	D													
103	5,61	104	3,49		35,76	E	136	18,41	137	7,36		25,32	D													
104	3,49	104	7,49		14,00	E	137	7,36	140	14,33	2,00	133,94	D													
104	7,49	105	12,49	2,00	50,00	E	140	14,33	140	19,90	3,50	19,50	D													
105	12,49	105	17,84		18,73	E	140	19,90	148	19,68	2,00	319,56	D													
105	17,84	106	1,23		15,31	E	148	19,68	149	4,75		19,94	D													
106	6,70	106	12,72	3,50	17,39	E	149	9,98	149	15,40		16,84	D													
106	12,72	106	16,72		14,00	E	149	15,40	150	18,74	3,50	81,69	D													
106	16,72	107	7,73		22,02	E	150	18,74	152	16,15	2,00	74,82	D													
107	7,73	107	12,42	2,00	17,69	E	152	16,15	153	1,30		18,22	D													
107	17,10	108	3,74		20,85	E	153	7,27	153	12,24		16,47	D													

LOCALIZAÇÃO (ESTACA)						PASSEIOS		
INICIO		FINAL		LARG. (M)	ÁREA (m²)	LADO (D/X/E)		
108	3,74	108	12,41	2,00	17,34	E		
108	12,41	110	1,52	3,50	101,89	E		
110	1,52	114	11,87	2,00	180,70	E		
114	11,87	115	12,14	3,50	70,95	E		
115	12,14	115	16,93		18,62	E		
115	19,00	116	1,83		19,26	E		
116	1,83	118	9,57	2,00	95,48	E		
118	9,57	118	15,55		21,21	E		
119	2,67	119	8,65		19,18	E		
119	8,65	119	11,65	3,50	10,50	E		
119	11,65	124	4,51	2,00	185,72	E		
124	4,51	124	8,51	3,50	14,00	E		
124	8,51	126	10,77	2,00	84,52	E		
126	10,77	126	18,77	3,50	28,00	E		
126	18,77	127	18,81	2,00	40,08	E		
127	18,81	128	18,81	3,50	70,00	E		
128	18,81	130	11,57	2,00	65,52	E		
130	11,57	130	15,59	3,50	14,07	E		
130	15,59	133	7,41	2,00	103,64	E		
133	7,41	133	17,20		32,08	E		
134	4,06	139	8,83		18,32	E		
134	8,83	139	8,09	2,00	198,52	E		
139	8,09	139	13,06		15,52	E		
139	19,09	140	4,18		15,76	E		
140	4,18	141	9,32	2,00	50,28	E		
141	9,32	141	15,06	3,50	20,09	E		
141	15,06	144	9,04	2,00	107,96	E		
144	9,04	144	14,57		18,54	E		
145	1,44	145	7,59		19,36	E		
145	7,59	149	15,59	2,00	176,00	E		
149	15,59	151	1,55	3,50	90,86	E		
151	1,55	158	3,92	2,00	284,74	E		
158	3,92	158	7,92	3,50	14,00	E		
158	7,92	159	10,07	2,00	44,30	E		
159	10,07	159	15,77	3,50	19,95	E		
159	15,77	160	1,76		19,44	E		
160	7,81	160	13,81		18,29	E		
160	13,81	161	2,46	3,50	30,28	E		
161	0,46	164	1,04	2,00	121,16	E		
164	1,04	164	5,99		15,74	E		
164	11,93	164	17,21		17,36	E		
164	17,21	166	7,05	2,00	59,68	E		
166	7,05	166	11,05	3,50	14,00	E		
166	11,05	167	2,99	2,00	23,88	E		
167	2,99	168	9,62	3,50	93,21	E		
168	9,62	168	14,67		15,93	E		
169	0,66	169	5,65		15,25	E		
169	5,65	171	9,67	2,00	88,04	E		
171	9,67	171	14,47		16,63	E		
172	0,49	172	5,71		18,83	E		

LOCALIZAÇÃO (ESTACA)						PASSEIOS		
INICIO		FINAL		LARG. (M)	ÁREA (m²)	LADO (D/X/E)		
153	12,24	157	9,46	2,00	154,44	D		
157	9,46	157	15,44		21,03	D		
158	4,41	158	10,51		22,43	D		
158	10,51	160	2,05	2,00	63,08	D		
160	2,05	160	7,05	3,50	17,50	D		
160	7,05	167	0,52	2,00	266,94	D		
167	0,52	168	10,10	3,50	103,53	D		
168	10,10	174	5,73	2,00	231,26	D		
174	5,73	174	11,60	3,50	20,55	D		
174	11,60	180	4,65	2,00	226,10	D		
180	4,65	180	11,90		23,06	D		
180	18,88	181	3,18		20,58	D		
181	3,18	188	11,19	2,00	296,02	D		
188	11,19	189	10,42	3,50	67,31	D		
189	10,42	192	19,42	2,00	138,00	D		
192	19,42	193	5,20		10,16	D		
193	17,48	194	3,27		13,91	D		
194	3,27	204	12,02	2,00	417,50	D		
204	12,02	205	11,34	3,50	67,62	D		
205	11,34	219	16,45	2,00	570,22	D		
219	16,45	220	2,02	3,50	19,50	D		
220	2,02	225	4,17	2,00	204,30	D		
225	4,17	225	10,00		10,22	D		
226	2,01	226	7,85		13,96	D		
226	7,85	230	8,59	2,00	161,48	D		
230	8,59	231	7,91	3,50	67,62	D		
231	7,91	244	15,61	2,00	535,40	D		
244	15,61	246	5,21	3,50	103,60	D		
246	5,21	246	10,40		24,16	D		
246	1,34	246	6,32		19,01	D		
246	6,32	253	11,82	2,00	291,00	D		
253	11,82	253	17,40	3,50	19,53	D		
253	17,40	266	0,00	2,00	485,20	D		
266	0,00	267	0,00	3,50	70,00	D		
267	0,00	267	9,79	2,00	19,58	D		

LAGOA	LOCALIZAÇÃO (ESTACA)					PASSEIOS		CICLOVIA		
	INICIO		FINAL			LARG. (M)	ÁREA (m²)	LARG. (M)	ÁREA (m²)	LADO (D/X/E)

LOCALIZAÇÃO (ESTACA)				PASSEIOS		
INICIO		FINAL		LARG. (M)	ÁREA (m²)	LADO (D/X/E)
EIXO PRINCIPAL DIREITO - CN ESTRADA DO SOL						
0	0,00	5	6,43	2,00	212,86	D
5	6,43	6	7,72	3,50	74,52	D
10	13,32	36	1,14	2,00	1015,64	D
36	1,14	37	1,49	3,50	71,23	D
37	1,49	56	11,89	2,00	780,80	D
56	11,89	57	12,79	3,50	73,15	D
57	12,79	58	0,68		38,01	
TOTAL					13706,45	



SEMINFRA/EMURB-EMPRESA MUNICIPAL DE OBRA E URBANIZAÇÃO OBRA: ADEQUAÇÃO DOS PROJETOS DE INFRESTRUTURA DE MICRO E MACRO DRENAGEM PARA O CANAL PRINCIPAL E CANAIS AUXILIARES LOCAL: ZONA DE EXPANSÃO DE ARACAJU/SE PROJETO DE ACESSIBILIDADE - LOCALIZAÇÃO DE PASSEIOS E CICLOVIAS CANAIS PRINCIPAL E ESTRADA DO SOL	OBSERVAÇÕES: ÁREA PASSEIO 27612,61 (m²) ÁREA CICLOVIA 19429,36 (m²)	Q.D.: 4.2.1.2
--	--	--

LOCALIZAÇÃO		LADO (D) (X) (E)	TIPO	QUANT.	EXTENSÃO
ESTACA	FRAÇÃO				
CANAL PRINCIPAL - LADO DIREITO					
0	13,80	D	3	1	
0	14,85	D	1	1	
11	6,28	D	TRAV ELEV	1	9,50
26	1,52	D	TRAV ELEV	1	9,50
33	14,44	D	TRAV ELEV	1	9,50
41	13,10	D	TRAV ELEV	1	9,50
48	1,75	D	TRAV ELEV	1	9,50
54	15,79	D	TRAV ELEV	1	9,50
60	2,58	D	TRAV ELEV	1	9,50
75	17,43	D	TRAV ELEV	1	9,50
88	7,81	D	TRAV ELEV	1	9,50
98	18,67	D	TRAV ELEV	1	9,50
108	16,81	D	TRAV ELEV	1	9,50
114	8,29	D	TRAV ELEV	1	9,50
127	16,43	D	TRAV ELEV	1	9,50
141	1,62	D	TRAV ELEV	1	9,50
150	3,67	D	TRAV ELEV	1	9,50
160	4,74	D	TRAV ELEV	1	9,50
167	4,95	D	TRAV ELEV	1	9,50
174	8,74	D	TRAV ELEV	1	9,50
188	13,97	D	TRAV ELEV	1	9,50
204	14,80	D	TRAV ELEV	1	9,50
219	19,23	D	TRAV ELEV	1	9,50
230	11,37	D	TRAV ELEV	1	9,50
245	11,96	D	TRAV ELEV	1	9,50
253	14,61	D	TRAV ELEV	1	9,50
266	17,15	D	TRAV ELEV	1	9,50

LOCALIZAÇÃO		LADO (D) (X) (E)	TIPO	QUANT.	EXTENSÃO
ESTACA	FRAÇÃO				
CANAL PRINCIPAL - LADO ESQUERDO					
0	16,63	E	TRAV ELEV	1	9,50
12	12,67	E	TRAV ELEV	1	9,50
27	11,07	E	TRAV ELEV	1	9,50
35	8,22	E	TRAV ELEV	1	9,50
43	10,00	E	TRAV ELEV	1	9,50
49	14,29	E	TRAV ELEV	1	9,50
56	6,88	E	TRAV ELEV	1	9,50
62	2,08	E	TRAV ELEV	1	9,50
76	11,58	E	TRAV ELEV	1	9,50
89	7,49	E	TRAV ELEV	1	9,50
99	18,82	E	TRAV ELEV	1	9,50
109	18,40	E	TRAV ELEV	1	9,50
115	2,52	E	TRAV ELEV	1	9,50
128	15,96	E	TRAV ELEV	1	9,50
141	16,53	E	TRAV ELEV	1	9,50
150	17,37	E	TRAV ELEV	1	9,50
160	19,11	E	TRAV ELEV	1	9,50
167	18,77	E	TRAV ELEV	1	9,50
175	4,24	E	TRAV ELEV	1	9,50
189	10,88	E	TRAV ELEV	1	9,50
205	11,73	E	TRAV ELEV	1	9,50
220	16,16	E	TRAV ELEV	1	9,50
231	8,28	E	TRAV ELEV	1	9,50
246	5,72	E	TRAV ELEV	1	9,50
254	8,41	E	TRAV ELEV	1	9,50
266	17,69	E	1	1	
266	18,74	E	3	1	

LOCALIZAÇÃO		LADO (D) (X) (E)	TIPO	QUANT.	EXTENSÃO
ESTACA	FRAÇÃO				
CN ESTRADA DO SOL					
6	4,00	D	TRAV ELEV	1	9,50
36	3,99	D	TRAV ELEV	1	9,50
57	9,94	D	TRAV ELEV	1	9,50
6	5,50	E	TRAV ELEV	1	9,50
35	8,21	E	1	1	
36	12,17	E	1	1	
37	10,18	E	TRAV ELEV	1	9,50
57	14,61	E	TRAV ELEV	1	9,50

SEMINFRA/EMURB-EMPRESA MUNICIPAL DE OBRA E URBANIZAÇÃO		RESUMO :		QTD.	Q.D.: 4.2.1.3
OBRA: ADEQUAÇÃO DOS PROJETOS DE INFRESTRUTURA DE MICRO E MACRO DRENAGEM PARA O CANAL PRINCIPAL E CANAIS AUXILIARES		TIPO 01		4	
LOCAL: ZONA DE EXPANSÃO DE ARACAJU/SE		TIPO 02		0	
PROJETO DE ACESSIBILIDADE - LOCALIZAÇÃO DE RAMPAS E TRAVESSIAS ELEVADAS		TIPO03		2	
CANAIS PRINCIPAL E ESTRADA DO SOL		TRAV ELEV		56	

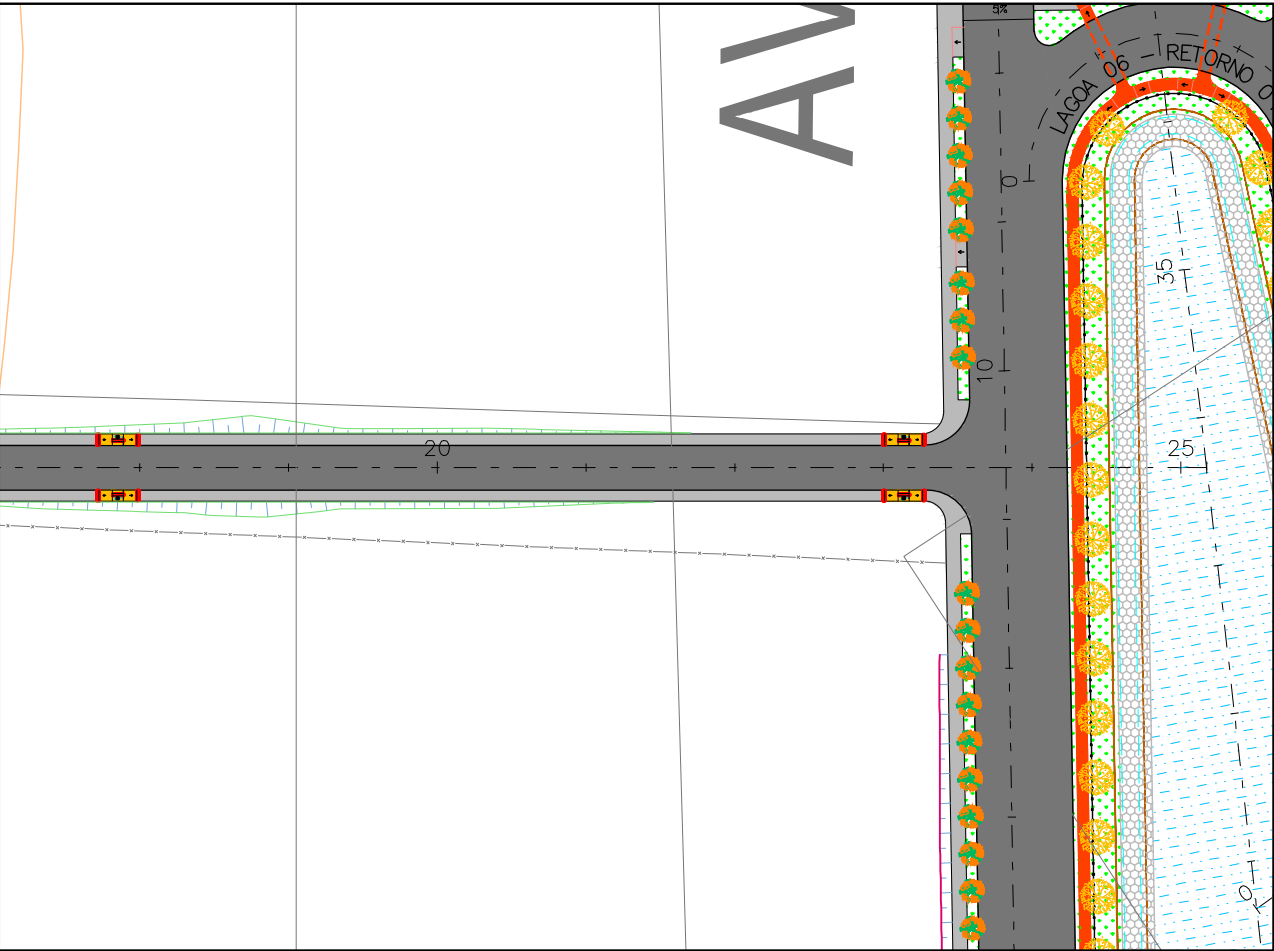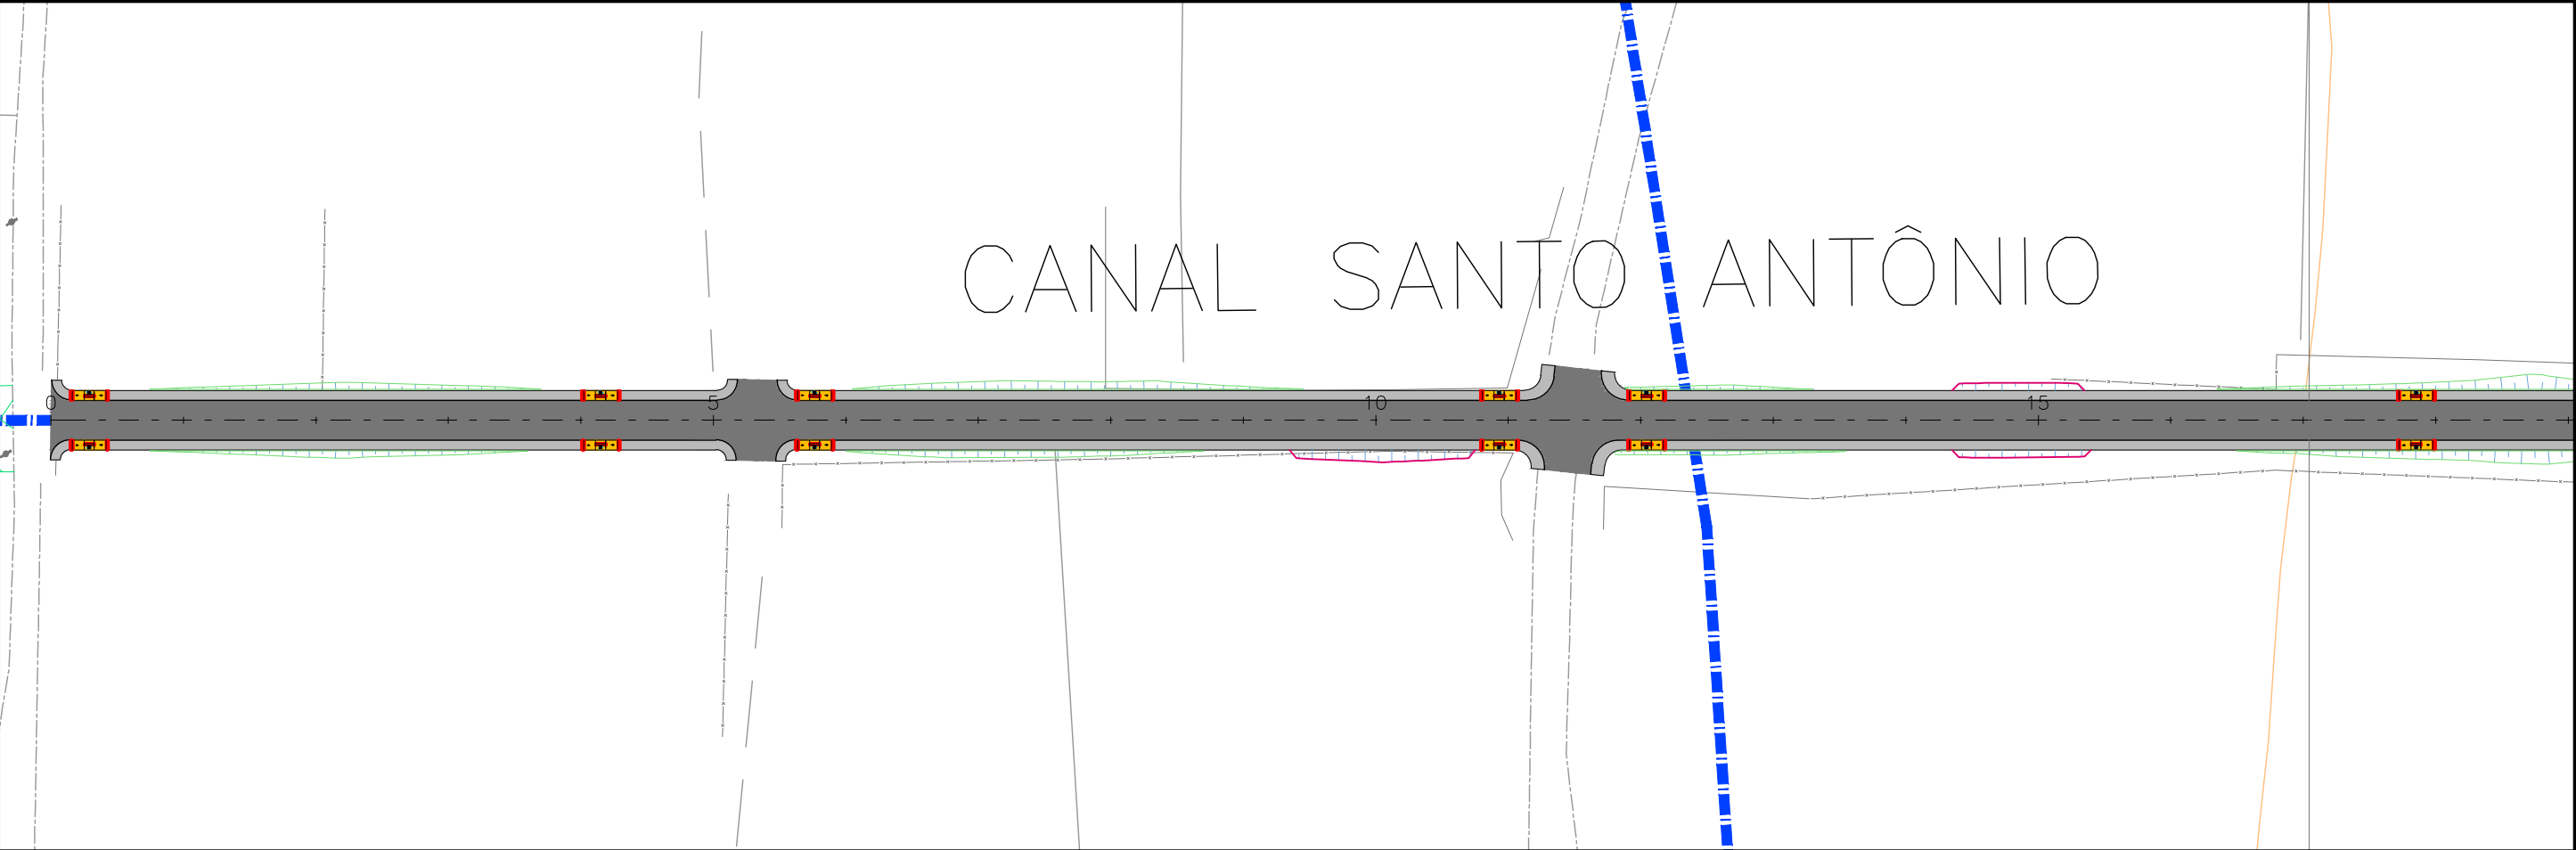

 CTENG—CORPO TÉCNICO DE ENGENHARIA LTDA. RUA WILSON BARBOSA DE MELO, 23 (ANEXO AO TOP CLASS ESCRITÓRIO VIRTUAL) PAVIMENTO SUPERIOR BAIRRO: ATALAIA — ARACAJU—SE FONE: (79)3211—5969 e-mail: engenharia@cteng.com.br Site: http://www.cteng.com.br	CONVENÇÕES	PROPRIETÁRIO  EMURB EMPRESA MUNICIPAL DE OBRAS E URBANIZAÇÃO	DESENHO: <i>Nayana Carvalho</i> ESCALA: 1/1000 DATA: ABRIL/2021 ARQUIVO ELETRÔNICO 001-4.2.2.1-PE-ACESS-R00	PROJETO: EXECUTIVO DE ENGENHARIA OBRA: ADEQUAÇÃO DOS PROJETOS DE INFRAESTRUTURA DE MICRO E MACRO DRENAGEM PARA O CANAL PRINCIPAL (AREIA BRANCA/MOSQUEIRO) E CANAIS AUXILIARES LOCAL: ZONA DE EXPANSÃO — ARACAJU/SE TÍTULO: PROJETO DE ACESSIBILIDADE CANAL SANTO ANTÔNIO	PRANCHA: 4.2.2.1 REVISÃO: 00
--	-------------------	---	--	---	---

LOCALIZAÇÃO DE PASSEIOS

LOCALIZAÇÃO (ESTACA)				PASSEIO - LADO DIREITO		
INICIO		FINAL		EXTENSÃO (m)	LARGURA (m)	ÁREA (m²)
0	0,00	0	2,92	97,60	1,5	5,26
0	2,92	5	0,52			146,40
5	0,52	5	3,52			5,33
5	9,51	5	12,52	108,95	1,50	5,57
5	12,52	11	1,47			163,43
11	1,47	11	5,45			9,63
11	12,49	11	18,00	227,52	1,5	13,68
11	18,00	23	5,52			341,28



LOCALIZAÇÃO (ESTACA)				PASSEIO - LADO ESQUERDO		
INICIO		FINAL		EXTENSÃO (m)	LARGURA (m)	ÁREA (m²)
0	0,00	0	2,92	97,60	1,50	5,10
0	2,92	5	0,52			146,40
5	0,52	5	3,52			5,57
5	9,51	5	12,52	108,95	1,50	5,33
5	12,52	11	1,47			163,43
11	1,47	11	7,07			13,68
11	14,02	11	18,00	227,52	1,50	9,63
11	18,00	23	5,52			341,28

SEMINFRA/EMURB-EMPRESA MUNICIPAL DE OBRA E URBANIZAÇÃO			RESUMO:		Q.D.: 4.2.2.2
OBRA: ADEQUAÇÃO DOS PROJETOS DE INFRESTRUTURA DE MICRO E MACRO DRENAGEM PARA O CANAL PRINCIPAL E CANAIS AUXILIARES			ÁREA TOTAL 1380,99 (m²)		
LOCAL: ZONA DE EXPANSÃO DE ARACAJU/SE					
PROJETO DE ACESSIBILIDADE - LOCALIZAÇÃO DE PASSEIOS - CANAL SANTO ANTÔNIO					

LOCALIZAÇÃO		LADO (D) (X) (E)	TIPO	QUANT.	EXTENSÃO
ESTACA	FRAÇÃO				
0	5,77	D/E	2	2,00	
4	2,97	D/E	2	2,00	
5	15,27	D/E	2	2,00	
10	18,62	D/E	2	2,00	
12	0,85	D/E	2	2,00	
17	17,03	D/E	2	2,00	
23	2,73	D/E	2	2,00	

[illegible][illegible]

SEMINFRA/EMURB-EMPRESA MUNICIPAL DE OBRA E URBANIZAÇÃO	RESUMO :	QTD.	Q.D.: 4.2.2.3
OBRA: ADEQUAÇÃO DOS PROJETOS DE INFRESTRUTURA DE MICRO E MACRO	TIPO 01	0	
DRENAGEM PARA O CANAL PRINCIPAL E CANAIS AUXILIARES	TIPO 02	14,00	
LOCAL: ZONA DE EXPANSÃO DE ARACAJU/SE	TIPO 03	0	
PROJETO DE ACESSIBILIDADE - LOCALIZAÇÃO DE RAMPAS - CANAL SÃO ANTÔNIO	TRAV ELEV	0	

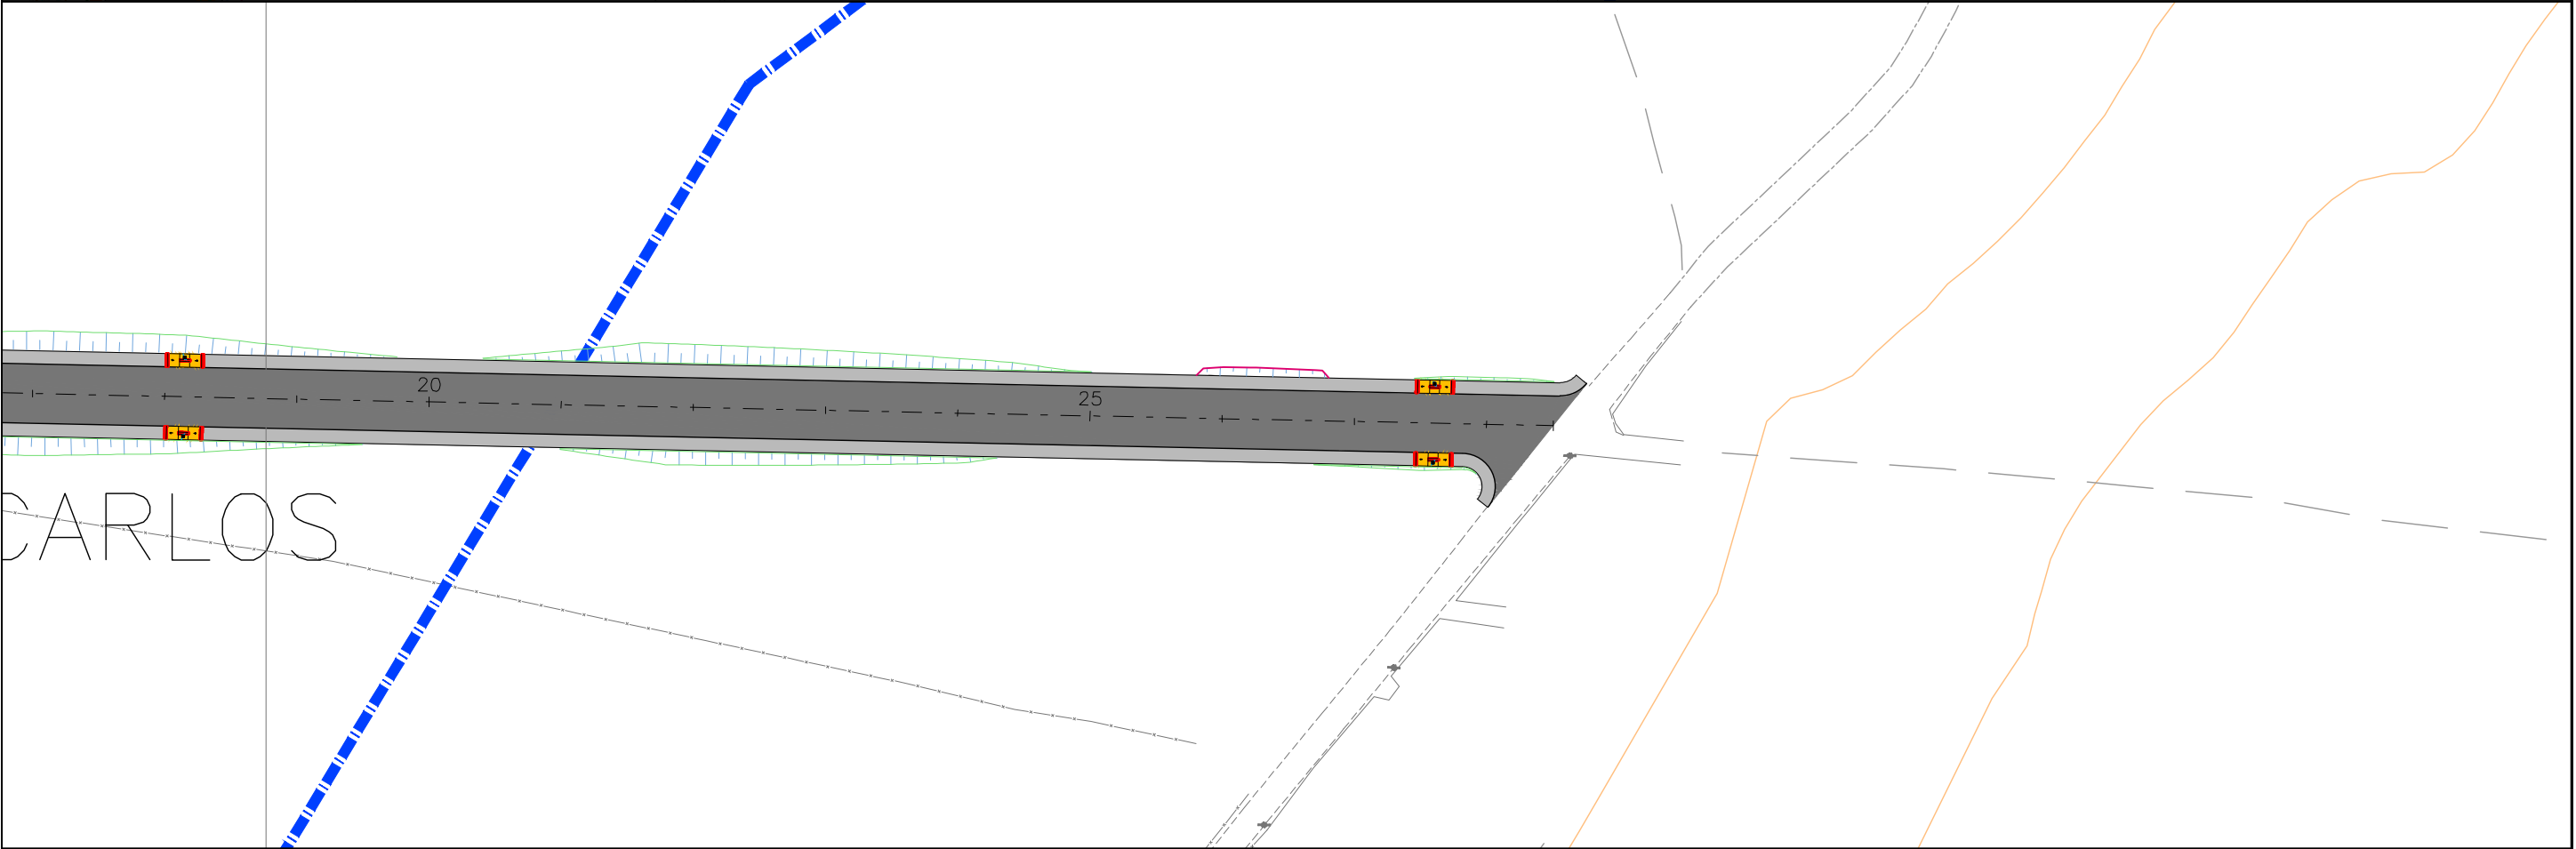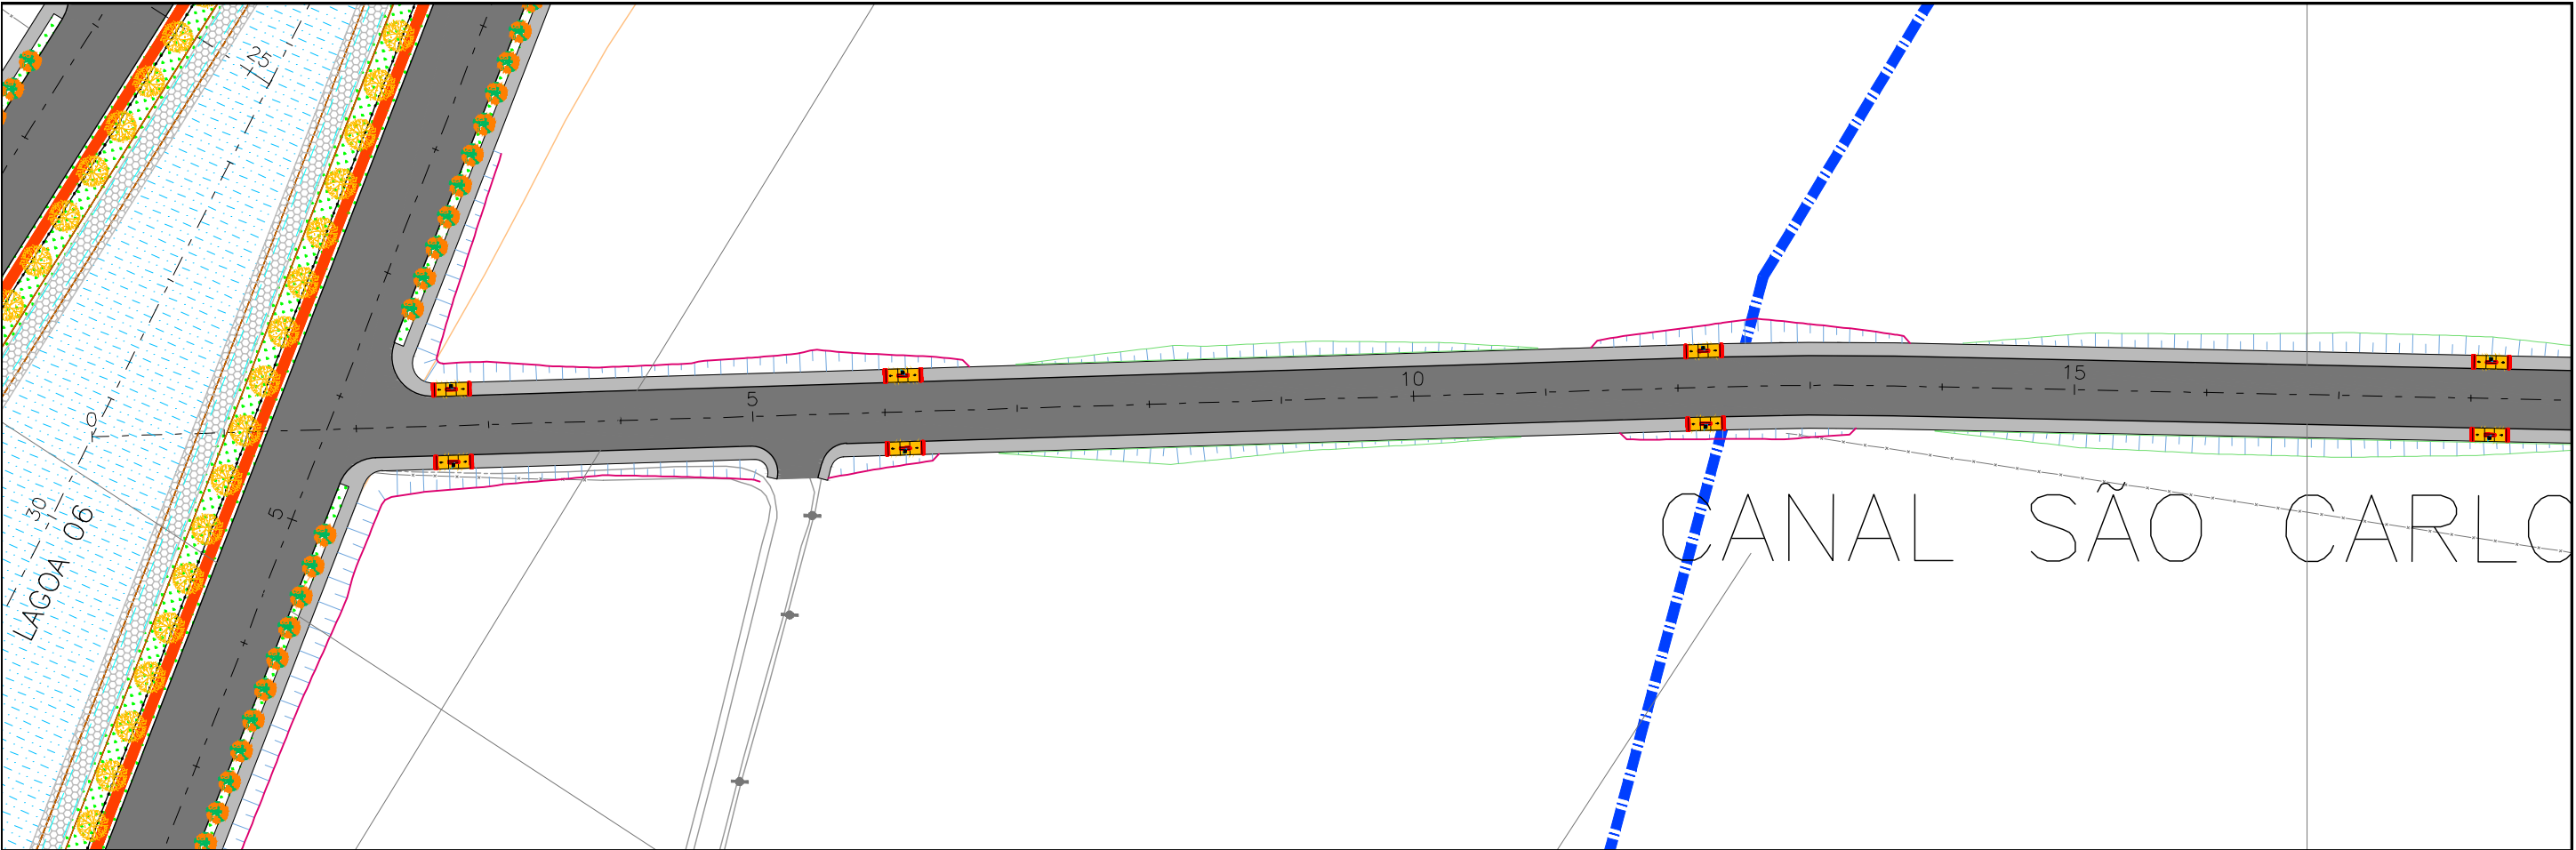

 CTENG—CORPO TÉCNICO DE ENGENHARIA LTDA. RUA WILSON BARBOSA DE MELO, 23 (ANEXO AO TOP CLASS ESCRITÓRIO VIRTUAL) PAVIMENTO SUPERIOR BAIRRO: ATALAIA — ARACAJU—SE FONE: (79)3211—5969 e-mail: engenharia@cteng.com.br Site: http://www.cteng.com.br	CONVENÇÕES	PROPRIETÁRIO  EMURB EMPRESA MUNICIPAL DE OBRAS E ORGANIZAÇÃO	DESENHO: <i>Nayana Carvalho</i> ESCALA: 1/1000 DATA: ABRIL/2021 ARQUIVO ELETRÔNICO 001—4.2.3.1—PE—ACESS—R00	PROJETO: EXECUTIVO DE ENGENHARIA OBRA: ADEQUAÇÃO DOS PROJETOS DE INFRAESTRUTURA DE MICRO E MACRO DRENAGEM PARA O CANAL PRINCIPAL (AREIA BRANCA/MOSQUEIRO) E CANAIS AUXILIARES LOCAL: ZONA DE EXPANSÃO — ARACAJU/SE TÍTULO: PROJETO DE ACESSIBILIDADE CANAL SÃO CARLOS	PRANCHA: 4.2.3.1 REVISÃO: 00
--	-------------------	--	--	--	---

LOCALIZAÇÃO DE PASSEIOS

LOCALIZAÇÃO (ESTACA)				PASSEIO - LADO DIREITO		
INICIO		FINAL		EXTENSÃO (m)	LARGURA (m)	ÁREA (m²)
2	3,85	2	11,65	7,80	2	15,60
2	11,65	4	19,49	47,84	2	95,68
4	19,49	5	3,34			9,72
5	9,57	5	14,04			10,44
5	14,04	27	16,64	442,60	2,00	885,20
27	16,64	28	0,43			17,55
TOTAIS						1034,19


LOCALIZAÇÃO (ESTACA)				PASSEIO - LADO ESQUERDO		
INICIO		FINAL		EXTENSÃO (m)	LARGURA (m)	ÁREA (m²)
2	11,65	28	10,12	518,47	2,00	1036,94
28	10,12					9,16
TOTAIS						1046,10

SEMINFRA/EMURB-EMPRESA MUNICIPAL DE OBRA E URBANIZAÇÃO		RESUMO:	ÁREA TOTAL	2080,29	(m²)	Q.D.: 4.2.3.2
OBRA: ADEQUAÇÃO DOS PROJETOS DE INFRESTRUTURA DE MICRO E MACRO DRENAGEM PARA O CANAL PRINCIPAL E CANAIS AUXILIARES						
LOCAL: ZONA DE EXPANSÃO DE ARACAJU/SE						
PROJETO DE ACESSIBILIDADE - LOCALIZAÇÃO DE PASSEIOS - CANAL SÃO CARLOS						

LOCALIZAÇÃO		LADO (D) (X) (E)	TIPO	QUANT.	EXTENSÃO
ESTACA	FRAÇÃO				
2	14,50	D/E	2	2,00	
6	2,85	D/E	2	2,00	
12	3,40	D/E	2	2,00	
18	2,92	D/E	2	2,00	
27	12,03	D/E	2	2,00	

[illegible][illegible]

SEMINFRA/EMURB-EMPRESA MUNICIPAL DE OBRA E URBANIZAÇÃO	RESUMO :	QTD.	Q.D.: 4.2.3.3
OBRA: ADEQUAÇÃO DOS PROJETOS DE INFRESTRUTURA DE MICRO E MACRO	TIPO 01	0	
DRENAGEM PARA O CANAL PRINCIPAL E CANAIS AUXILIARES	TIPO 02	10,00	
LOCAL: ZONA DE EXPANSÃO DE ARACAJU/SE	TIPO 03	0	
PROJETO DE ACESSIBILIDADE - LOCALIZAÇÃO DE RAMPAS - CANAL SÃO CARLOS	TRAV ELEV	0	

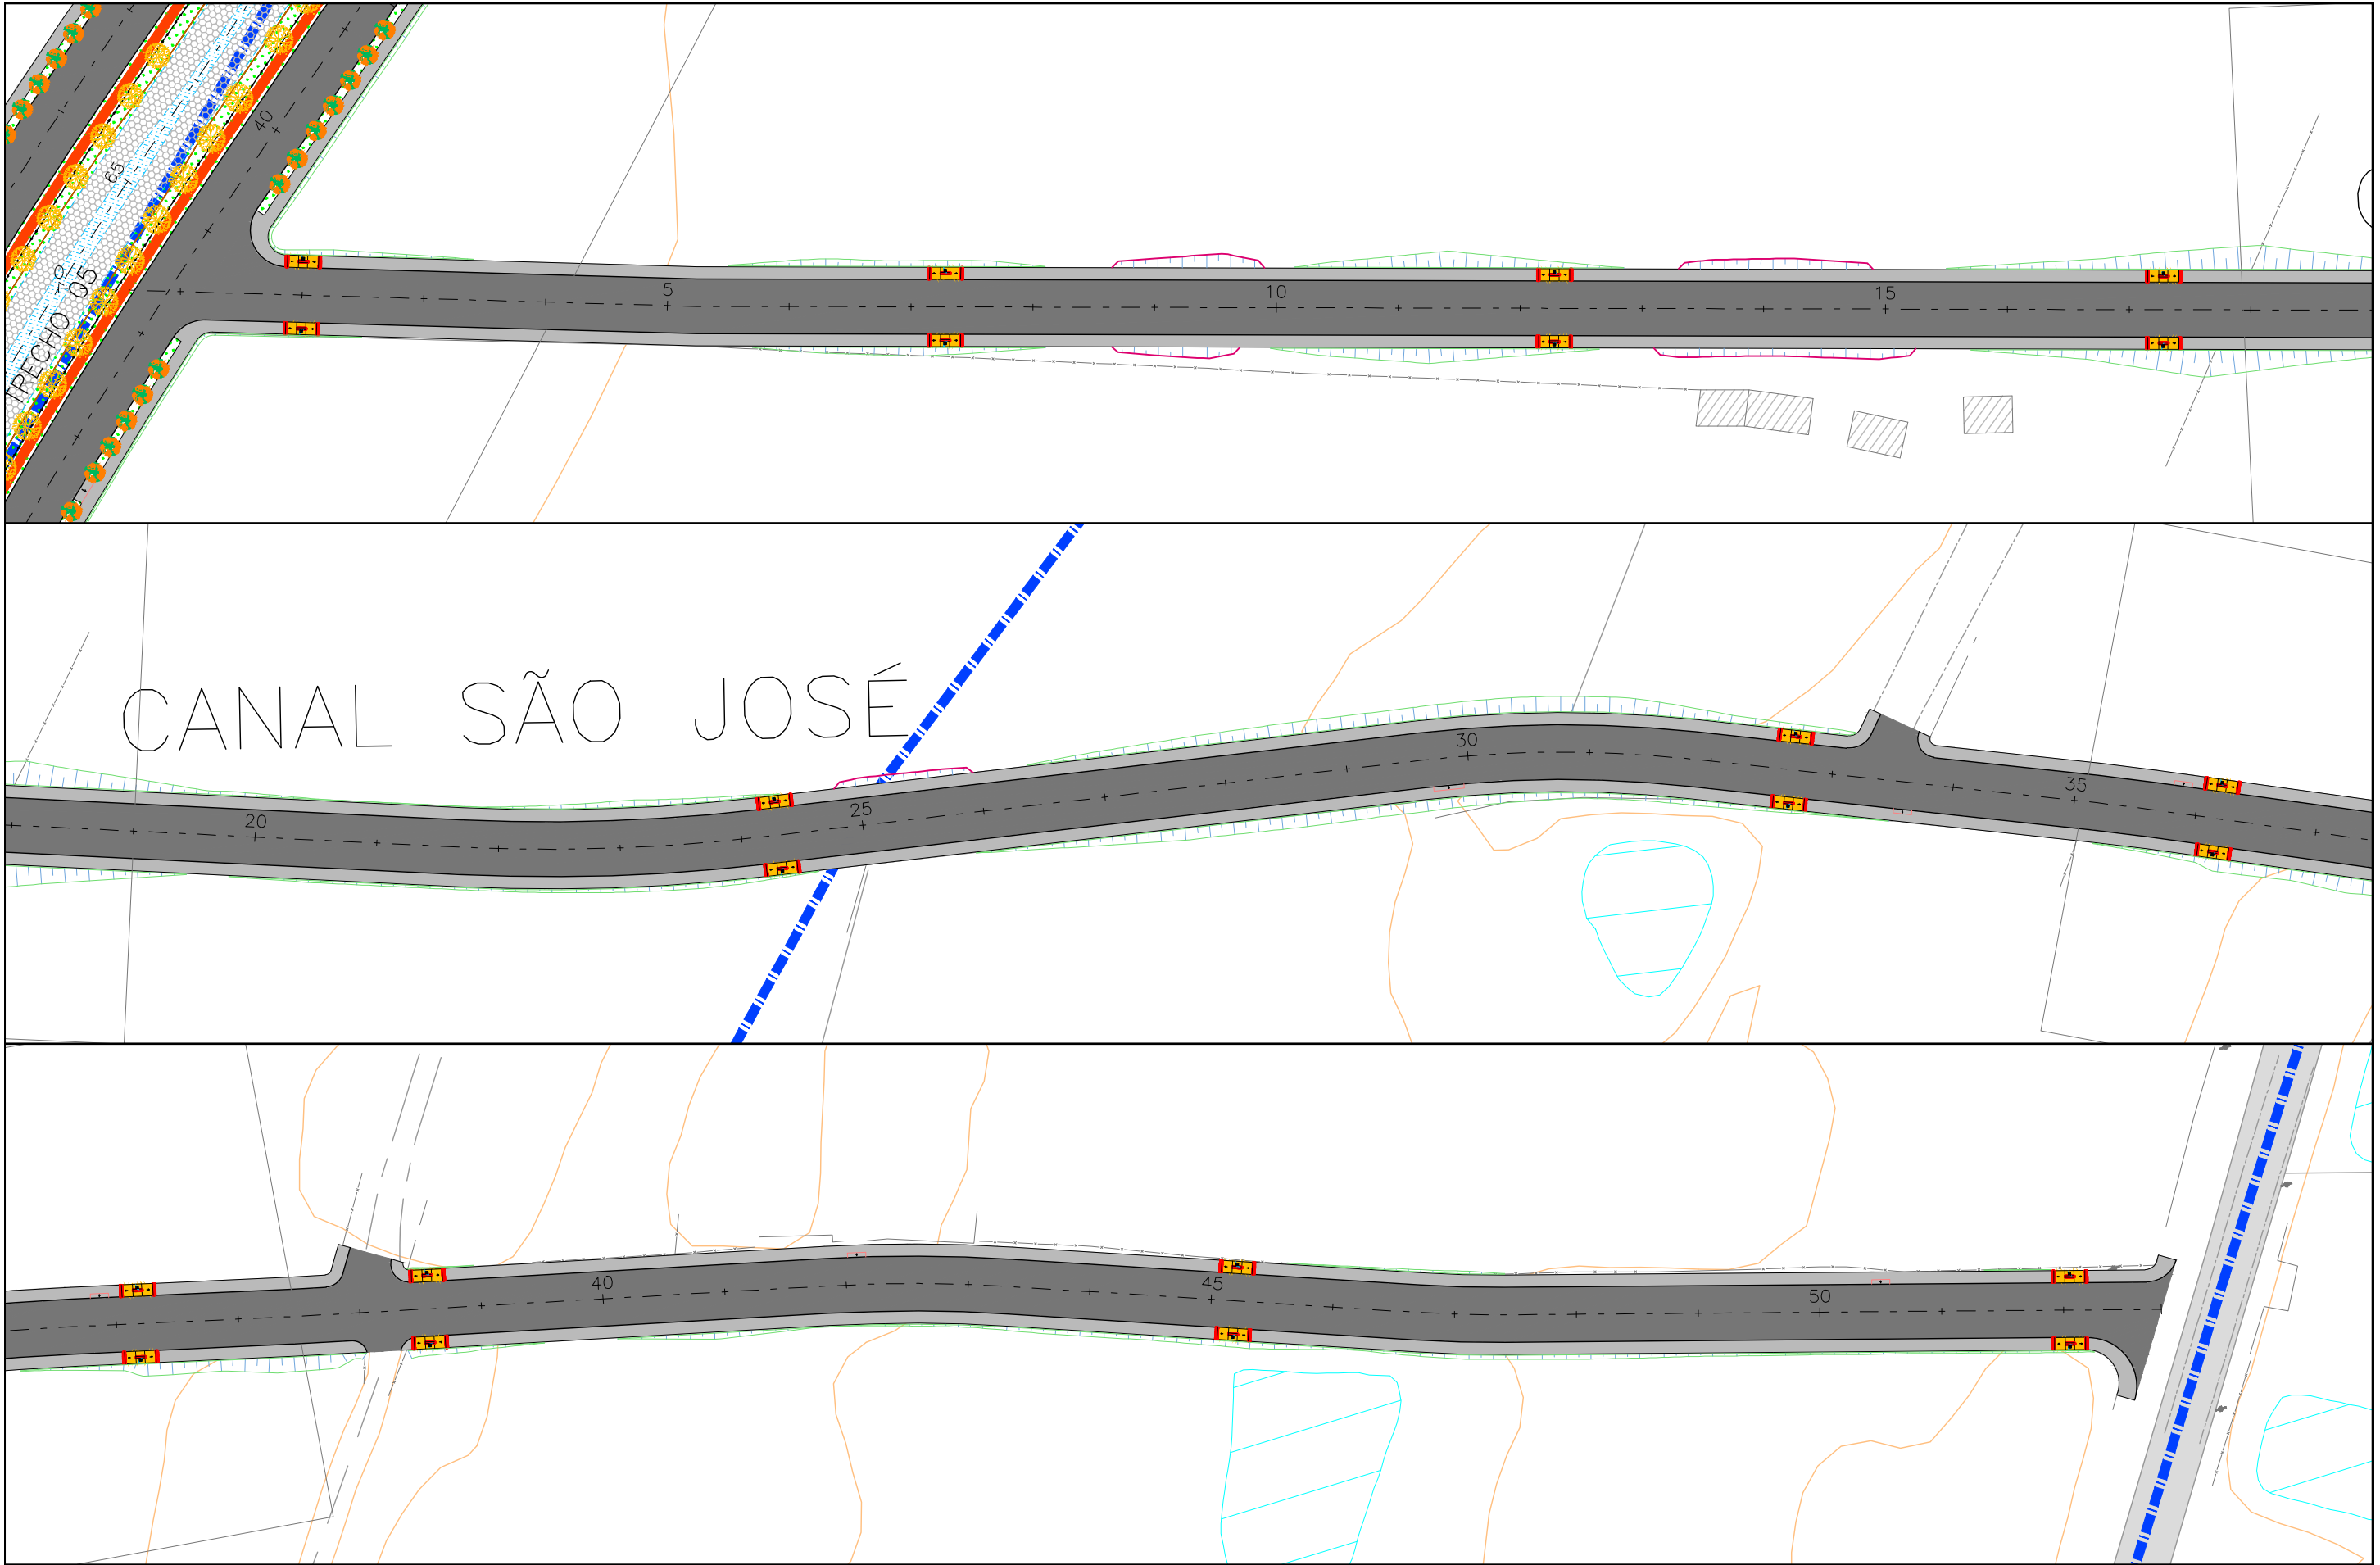

 CTENG—CORPO TÉCNICO DE ENGENHARIA LTDA. RUA WILSON BARBOSA DE MELO, 23 (ANEXO AO TOP CLASS ESCRITÓRIO VIRTUAL) PAVIMENTO SUPERIOR BAIRRO: ATALAIA - ARACAJU-SE FONE: (79)3211-5969 e-mail: engenharia@cteng.com.br Site: http://www.cteng.com.br	CONVENÇÕES	PROPRIETÁRIO  EMURB EMPRESA MUNICIPAL DE OBRAS E ORGANIZAÇÃO	DESENHO: <i>Nayana Carvalho</i> ESCALA: 1/1000 DATA: ABRIL/2021 ARQUIVO ELETRÔNICO 001-4.2.4.1-PE-ACESS-R00	PROJETO: EXECUTIVO DE ENGENHARIA OBRA: ADEQUAÇÃO DOS PROJETOS DE INFRAESTRUTURA DE MICRO E MACRO DRENAGEM PARA O CANAL PRINCIPAL (AREIA BRANCA/MOSQUEIRO) E CANAIS AUXILIARES LOCAL: ZONA DE EXPANSÃO - ARACAJU/SE TÍTULO: PROJETO DE ACESSIBILIDADE CANAL SÃO JOSÉ	PRANCHA: 4.2.4.1 REVISÃO: 00
--	-------------------	--	--	--	---

LOCALIZAÇÃO DE PASSEIOS

LOCALIZAÇÃO (ESTACA)				PASSEIO - LADO DIREITO		
INICIO		FINAL		EXTENSÃO (m)	LARGURA (m)	ÁREA (m²)
1	5,42	37	18,32	732,90	2	1465,80
37	18,32	38	0,77			3,67
38	6,32	38	9,14			4,13
38	9,14	52	3,86	274,72	2,00	549,44
52	3,86	52	11,51			31,71
TOTAIS						2054,75

LOCALIZAÇÃO (ESTACA)				PASSEIO - LADO ESQUERDO		
INICIO		FINAL		EXTENSÃO (m)	LARGURA (m)	ÁREA (m²)
1	17,17	33	1,90	624,73	2,00	1249,46
33	1,90	33	6,86			14,77
33	13,49	33	16,33			7,58
33	16,33	37	14,70	78,37	2,00	156,74
37	14,70	37	19,00			13,93
38	5,62	38	8,45			7,64
38	8,45	52	13,74	285,29	2,00	570,58
52	13,74	52	16,06			12,04
TOTAIS						2032,74


SEMINFRA/EMURB-EMPRESA MUNICIPAL DE OBRA E URBANIZAÇÃO		RESUMO:		Q.D.: 4.2.4.2
OBRA: ADEQUAÇÃO DOS PROJETOS DE INFRESTRUTURA DE MICRO E MACRO DRENAGEM PARA O CANAL PRINCIPAL E CANAIS AUXILIARES		ÁREA TOTAL 4087,49 (m²)		
LOCAL: ZONA DE EXPANSÃO DE ARACAJU/SE				
PROJETO DE ACESSIBILIDADE - LOCALIZAÇÃO DE PASSEIOS - CANAL SÃO SÃO JOSÉ				

LOCALIZAÇÃO		LADO (D) (X) (E)	TIPO	QUANT.	EXTENSÃO
ESTACA	FRAÇÃO				
2	0,20	D/E	2	2,00	
7	5,61	D/E	2	2,00	
12	5,62	D/E	2	2,00	
17	5,62	D/E	2	2,00	
24	6,03	D/E	2	2,00	
32	13,36	D/E	2	2,00	
36	3,66	D/E	2	2,00	
38	11,25	D/E	2	2,00	
45	3,87	D/E	2	2,00	
52	1,00	D/E	2	2,00	

LOCALIZAÇÃO		LADO (D) (X) (E)	TIPO	QUANT.	EXTENSÃO
ESTACA	FRAÇÃO				

LOCALIZAÇÃO		LADO (D) (X) (E)	TIPO	QUANT.	EXTENSÃO
ESTACA	FRAÇÃO				

SEMINFRA/EMURB-EMPRESA MUNICIPAL DE OBRA E URBANIZAÇÃO	RESUMO :	QTD.	Q.D.: 4.2.4.3
OBRA: ADEQUAÇÃO DOS PROJETOS DE INFRESTRUTURA DE MICRO E MACRO DRENAGEM PARA O CANAL PRINCIPAL E CANAIS AUXILIARES	TIPO 01	0	
	TIPO 02	20,00	
LOCAL: ZONA DE EXPANSÃO DE ARACAJU/SE	TIPO 03	0	
PROJETO DE ACESSIBILIDADE - LOCALIZAÇÃO DE RAMPAS - CANAL SÃO JOSÉ	TRAV ELEV	0	

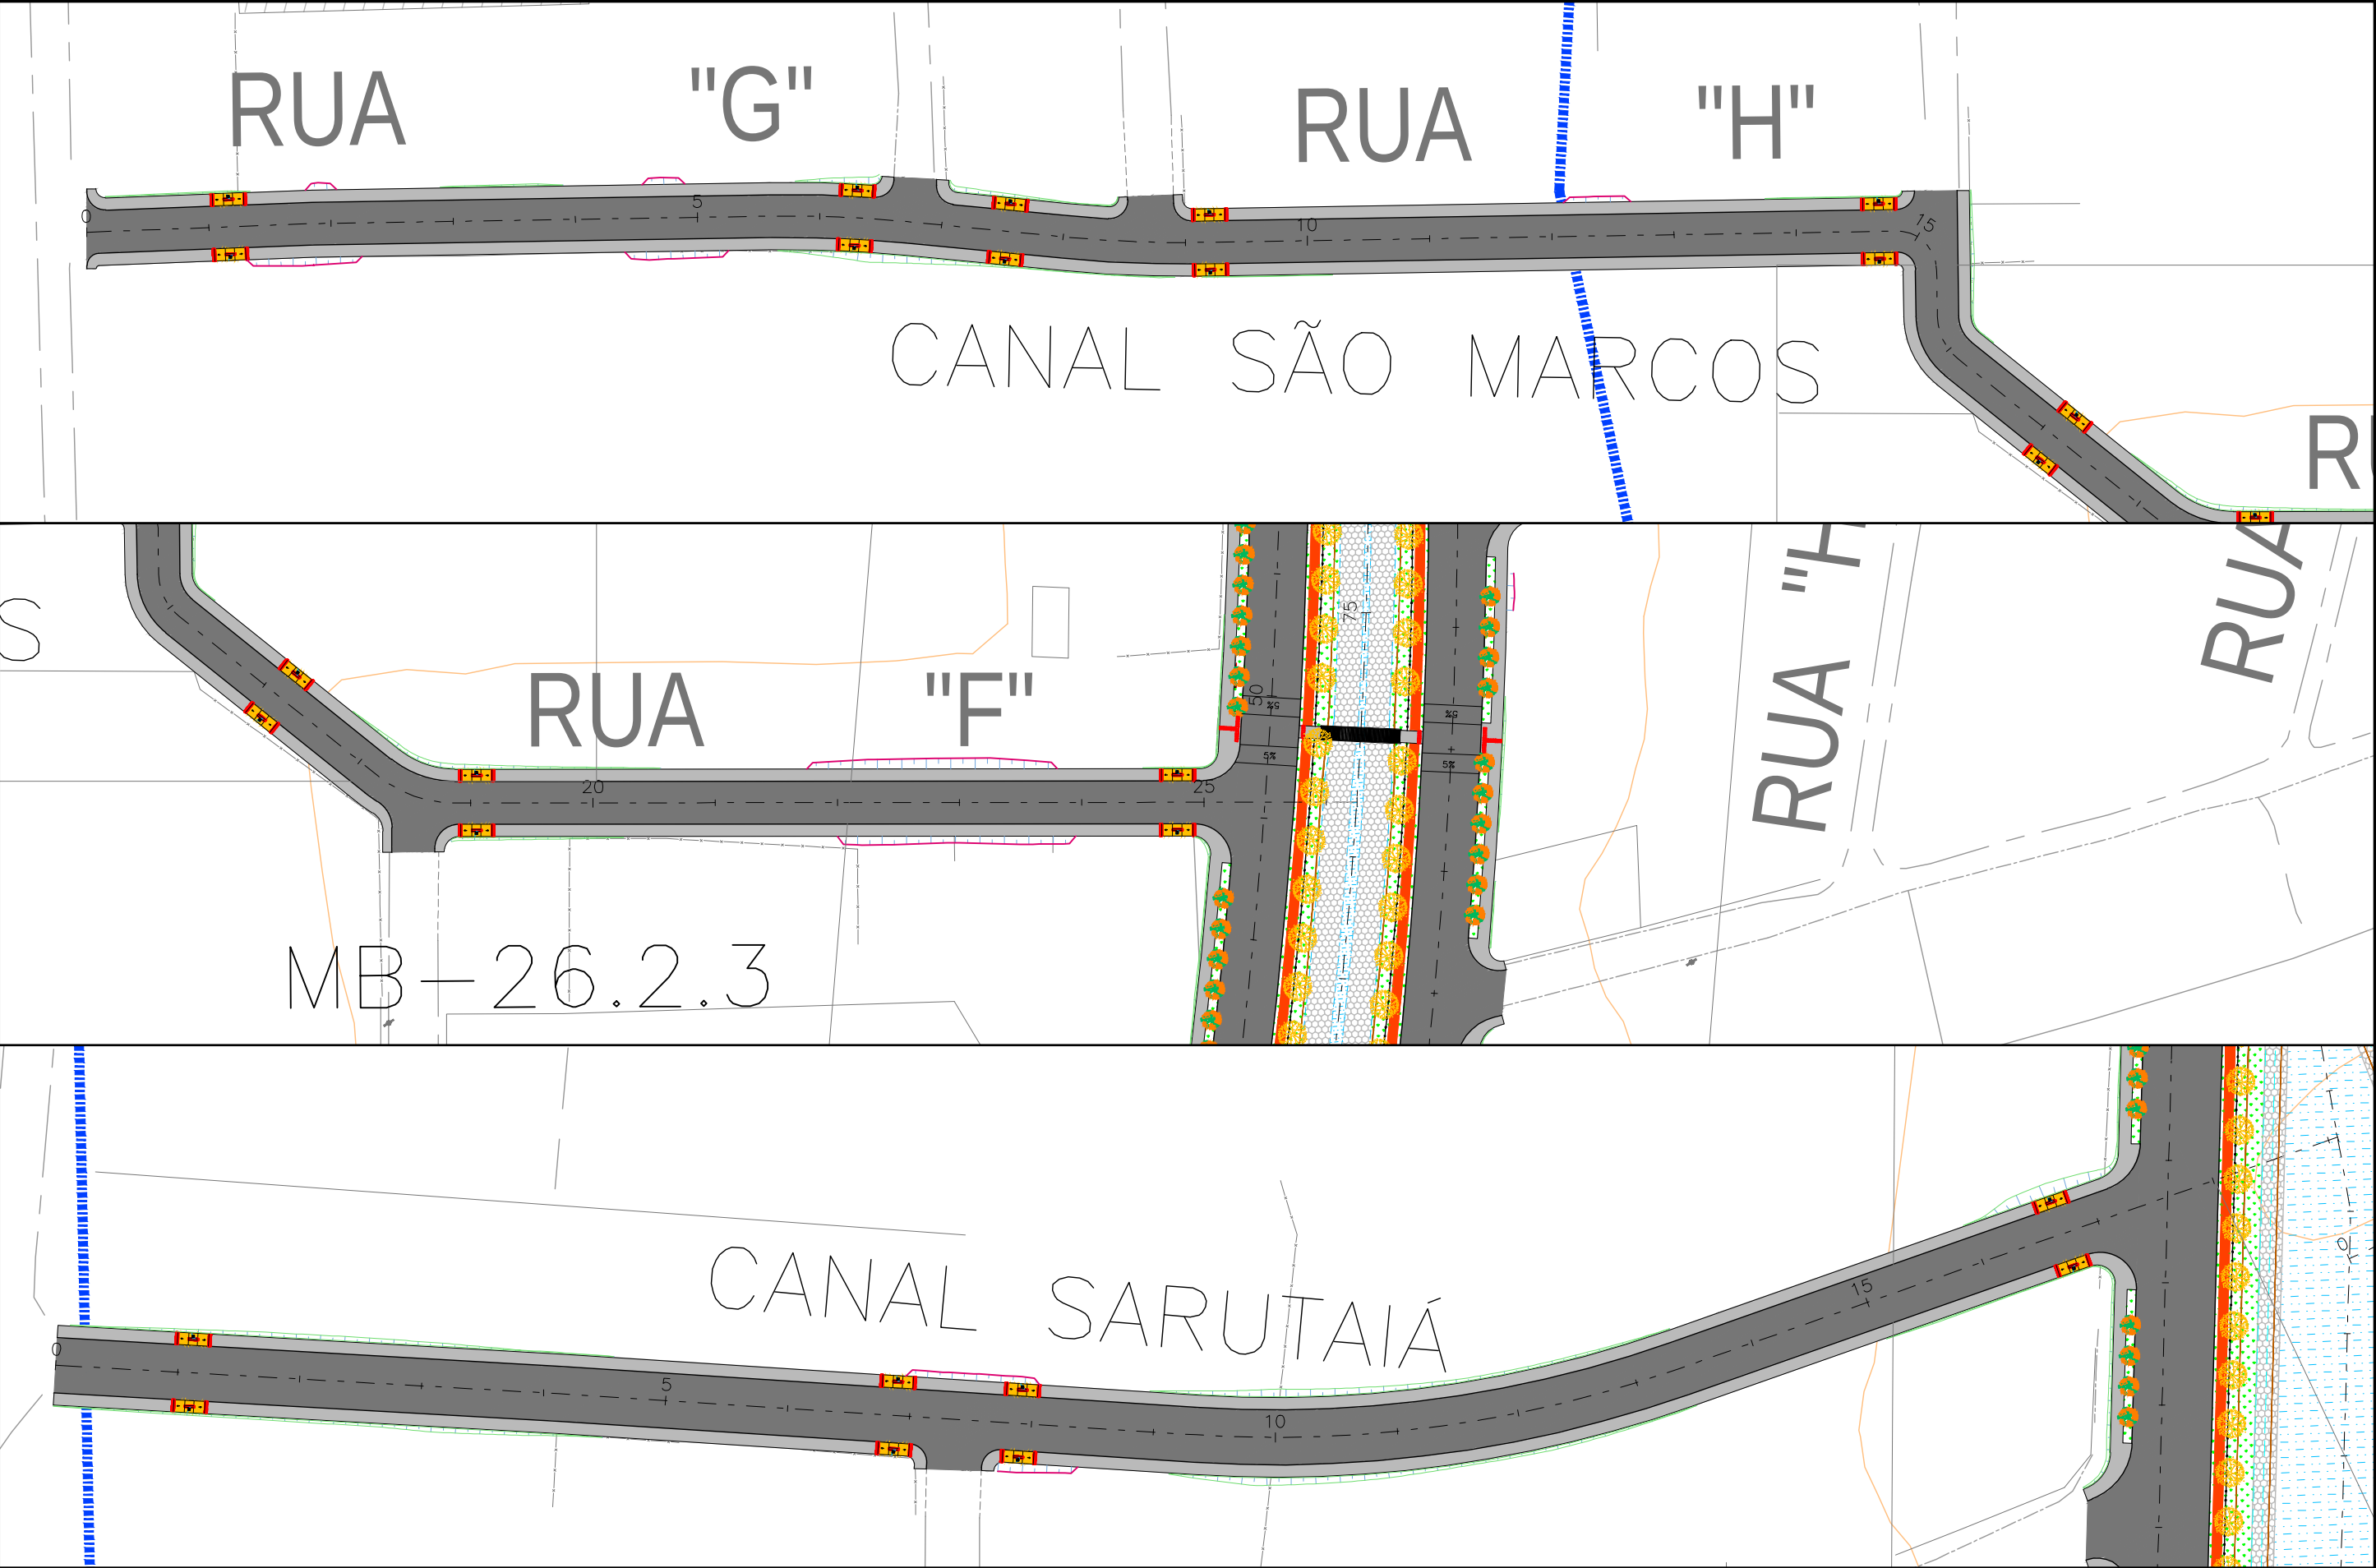

 CTENG—CORPO TÉCNICO DE ENGENHARIA LTDA. RUA WILSON BARBOSA DE MELO, 23 (ANEXO AO TOP CLASS ESCRITÓRIO VIRTUAL) PAVIMENTO SUPERIOR BAIRRO: ATALAIA - ARACAJU-SE FONE: (79)3211-5969 e-mail: engenharia@cteng.com.br Site: http://www.cteng.com.br	CONVENÇÕES	PROPRIETÁRIO  EMURB EMPRESA MUNICIPAL DE OBRAS E ORGANIZAÇÃO	DESENHO: <i>Nayana Carvalho</i> ESCALA: 1/1000 DATA: ABRIL/2021 ARQUIVO ELETRÔNICO 001-4.2.5.1-PE-ACESS-R00	PROJETO: EXECUTIVO DE ENGENHARIA OBRA: ADEQUAÇÃO DOS PROJETOS DE INFRAESTRUTURA DE MICRO E MACRO DRENAGEM PARA O CANAL PRINCIPAL (AREIA BRANCA/MOSQUEIRO) E CANAIS AUXILIARES LOCAL: ZONA DE EXPANSÃO - ARACAJU/SE TÍTULO: PROJETO DE ACESSIBILIDADE CANAL SÃO MARCOS E CANAL SARACUTAIÁ	PRANCHA: 4.2.5.1 REVISÃO: 00
--	-------------------	---	--	---	---

LOCALIZAÇÃO DE PASSEIOS

LOCALIZAÇÃO (ESTACA)				PASSEIO - LADO DIREITO		
INICIO		FINAL		EXTENSÃO (m)	LARGURA (m)	ÁREA (m²)
CN SÃO MARCOS						
0	0,00	0	1,80	364,23	2	3,87
0	1,80	18	6,03			728,46
18	6,03	18	10,32			13,41
18	14,05	18	18,17			9,67
18	18,17	24	18,47	120,30	2	240,60
CN SARUTAIÁ						
0	0,00	17	3,21	343,21	2	686,42

LOCALIZAÇÃO (ESTACA)				PASSEIO - LADO ESQUERDO		
INICIO		FINAL		EXTENSÃO (m)	LARGURA (m)	ÁREA (m²)
CN SÃO MARCOS						
0	0,00	0	3,24	125,45	2,00	6,95
0	3,24	6	8,69			250,90
6	8,69	6	11,59			7,63
6	18,47	7	1,51			8,27
7	1,51	8	7,15	25,64	2,00	51,28
8	7,15	8	10,19			7,21
8	17,97	9	1,21			7,98
9	1,21	14	16,41			230,40
14	16,41	14	17,87	115,20	2,00	6,28
		16	2,09			49,03
16	2,09	24	18,47			176,38
CN SARUTAIÁ						
0	0,00	7	0,29	140,29	2,00	280,58
7	0,29	7	3,32			8,45
7	12,04	7	15,30			7,73
7	15,30	16	16,56	181,26	2,00	362,52
TOTAL						1631,86


SEMINFRA/EMURB-EMPRESA MUNICIPAL DE OBRA E URBANIZAÇÃO		RESUMO:	ÁREA TOTAL	3314,29	(m²)	Q.D.: 4.2.5.2
OBRA: ADEQUAÇÃO DOS PROJETOS DE INFRESTRUTURA DE MICRO E MACRO DRENAGEM PARA O CANAL PRINCIPAL E CANAIS AUXILIARES						
LOCAL: ZONA DE EXPANSÃO DE ARACAJU/SE						
PROJETO DE ACESSIBILIDADE - LOCALIZAÇÃO DE PASSEIOS - CANAIS SÃO MARCOS E SARUTAIÁ						

LOCALIZAÇÃO		LADO (D) (X) (E)	TIPO	QUANT.	EXTENSÃ O
ESTACA	FRAÇÃO				
CN SÃO MARCOS					
1	3,31	D/E	2	2,00	
6	5,89	D/E	2	2,00	
7	10,81	D/E	2	2,00	
9	4,02	D/E	2	2,00	
14	13,54	D/E	2	2,00	
17	2,97	D/E	2	2,00	
19	0,92	D/E	2	2,00	
24	15,62	D/E	2	2,00	
CN SÃO SARUTAIÁ					
1	2,21	D/E	2	2,00	
6	17,74	D/E	2	2,00	
7	18,14	D/E	2	2,00	
16	13,71	D/E	2	2,00	

LOCALIZAÇÃO		LADO (D) (X) (E)	TIPO	QUANT.	EXTENSÃO
ESTACA	FRAÇÃO				

LOCALIZAÇÃO		LADO (D) (X) (E)	TIPO	QUANT.	EXTENSÃ O
ESTACA	FRAÇÃO				

SEMINFRA/EMURB-EMPRESA MUNICIPAL DE OBRA E URBANIZAÇÃO		RESUMO :		QTD.	Q.D.: 4.2.5.3
OBRA: ADEQUAÇÃO DOS PROJETOS DE INFRESTRUTURA DE MICRO E MACRO DRENAGEM PARA O CANAL PRINCIPAL E CANAIS AUXILIARES		TIPO 01		0	
		TIPO 02		24,00	
LOCAL: ZONA DE EXPANSÃO DE ARACAJU/SE		TIPO 03		0	
PROJ DE ACESSIBILIDADE - LOCAL. DE RAMPAS - CANAIS SÃO MARCOS E SARUTAIÁ		TRAV ELEV		0	

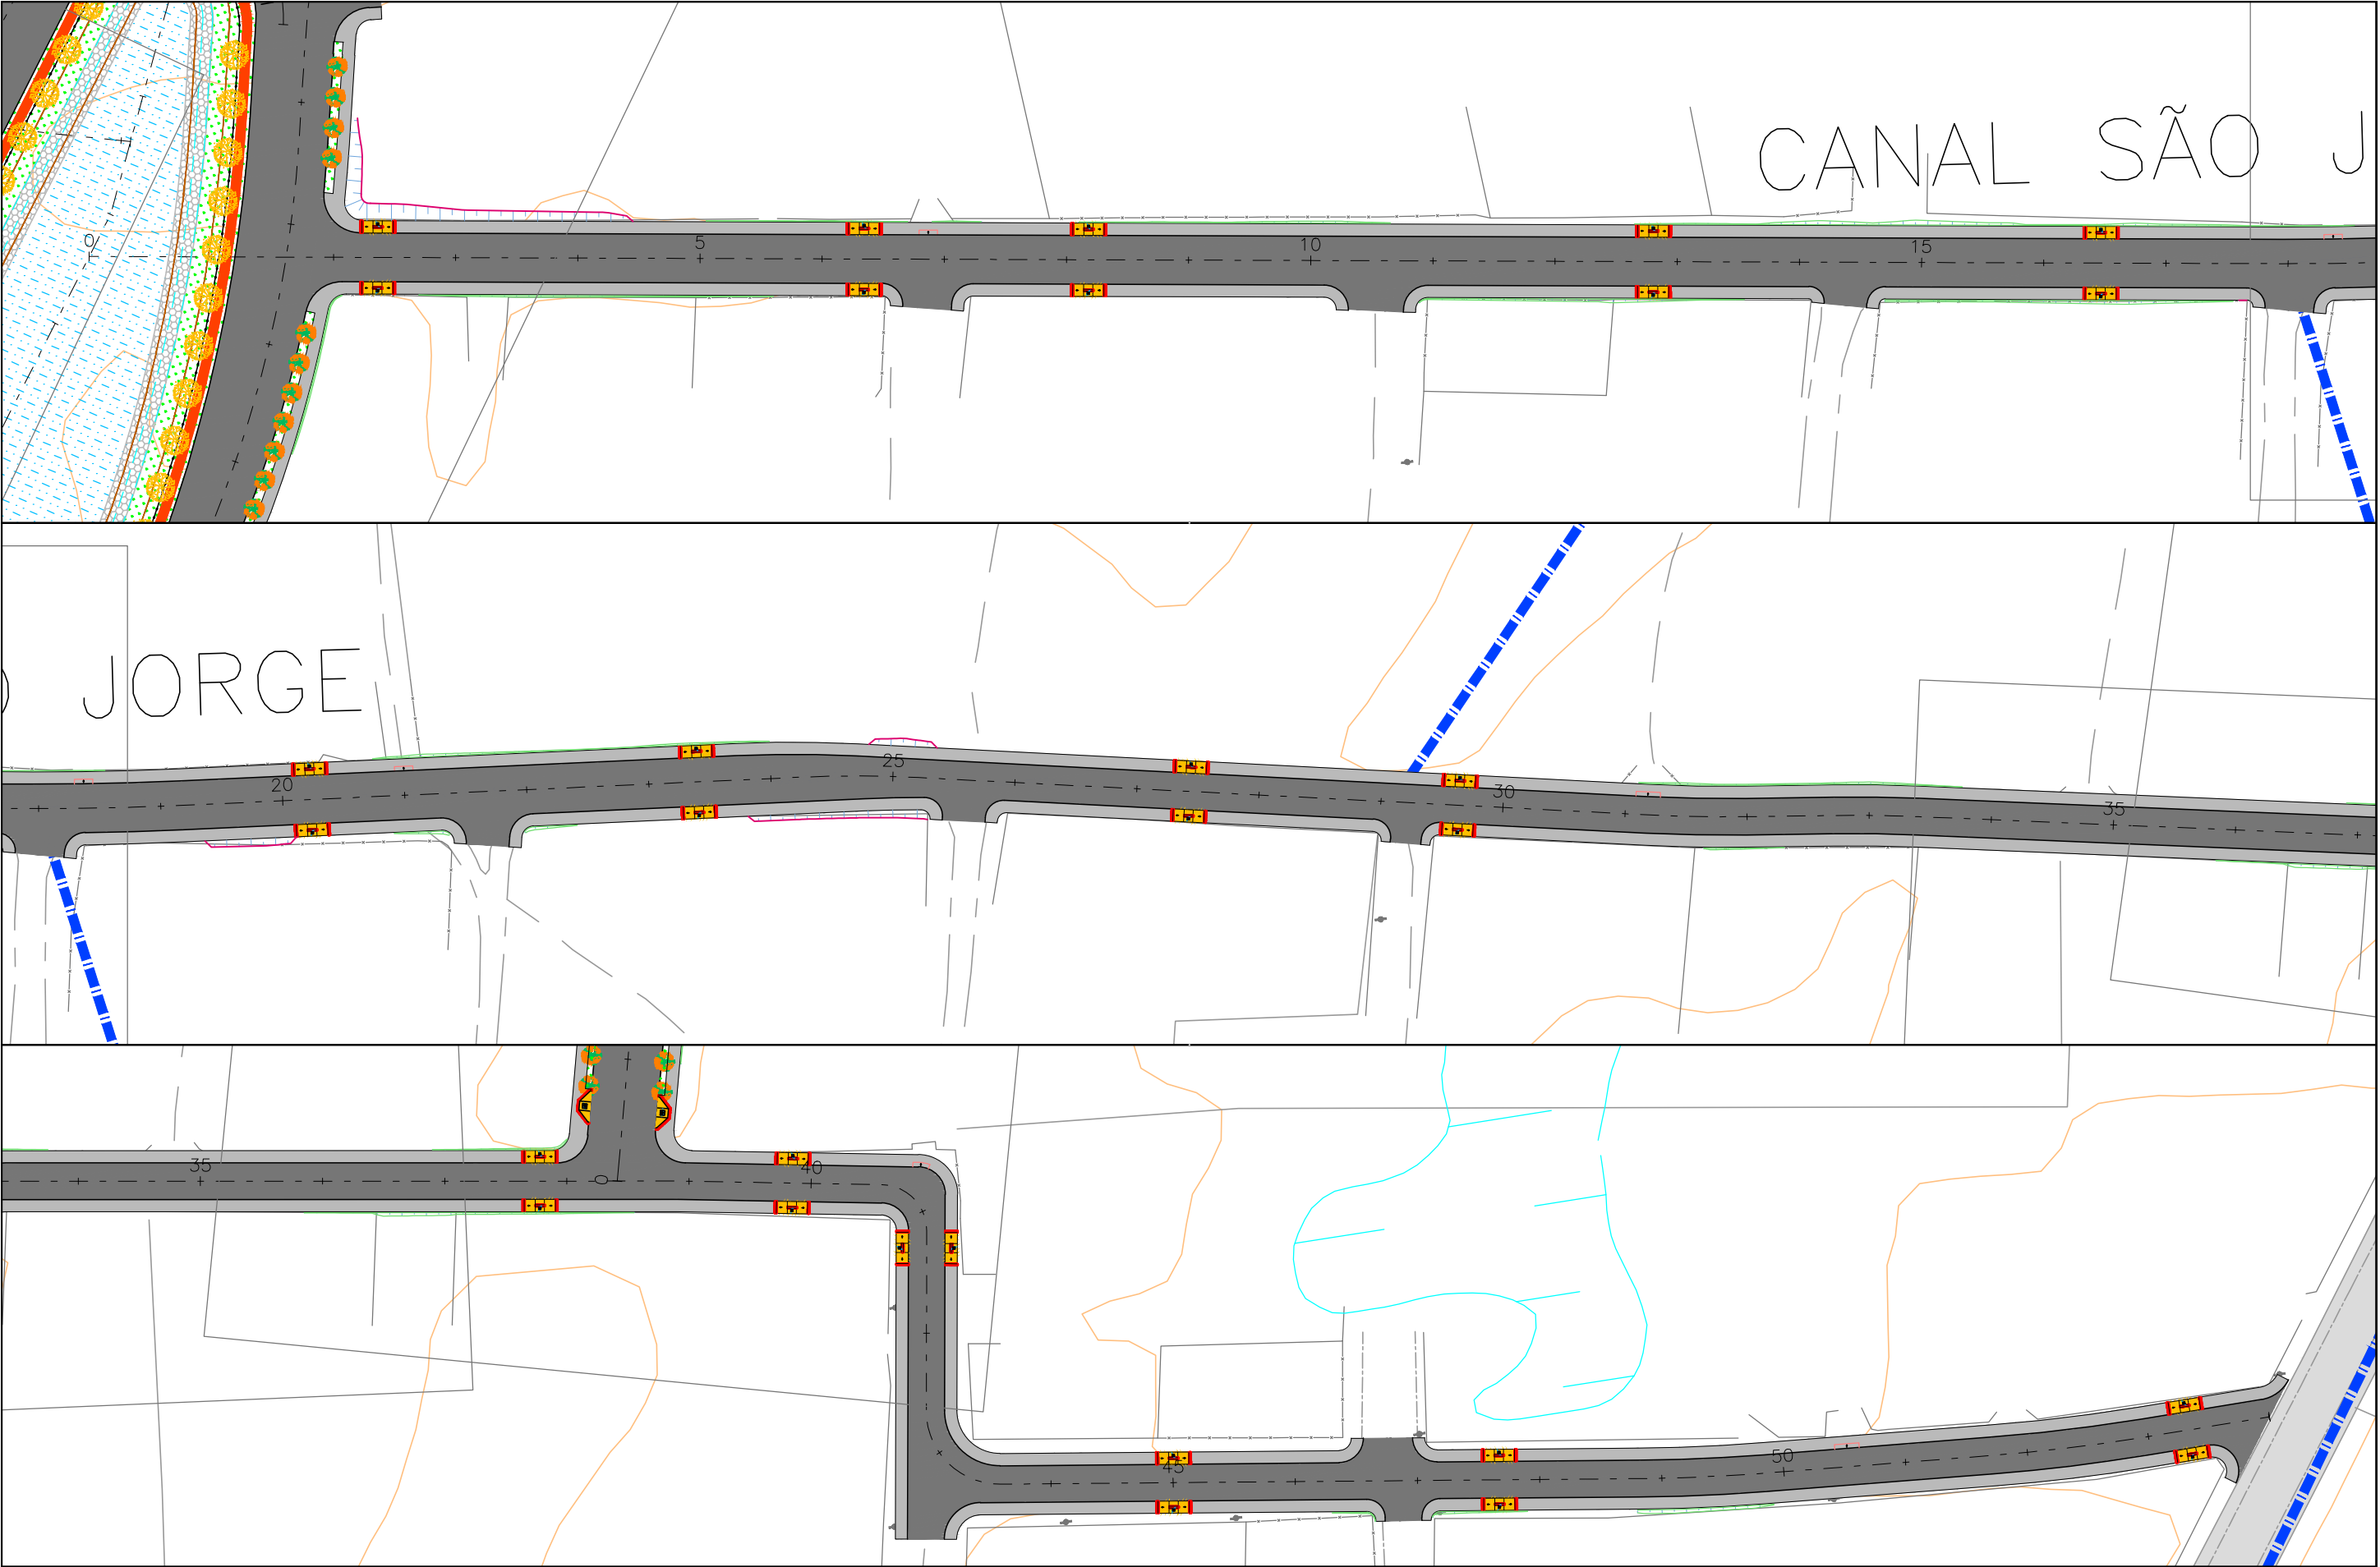

 CTENG-CORPO TÉCNICO DE ENGENHARIA LTDA. RUA WILSON BARBOSA DE MELO, 23 (ANEXO AO TOP CLASS ESCRITÓRIO VIRTUAL) PAVIMENTO SUPERIOR BAIRRO: ATALIA - ARACAJU-SE FONE: (79)3211-5969 e-mail: engenharia@cteng.com.br Site: http://www.cteng.com.br	CONVENÇÕES	PROPRIETÁRIO  EMURB EMPRESA MUNICIPAL DE OBRAS E URBANIZAÇÃO	DESENHO: <i>Nayana Carvalho</i> ESCALA: 1/1000 DATA: ABRIL/2021 ARQUIVO ELETRÔNICO 001-4.2.6.1-PE-ACESS-R00	PROJETO: EXECUTIVO DE ENGENHARIA OBRA: ADEQUAÇÃO DOS PROJETOS DE INFRAESTRUTURA DE MICRO E MACRO DRENAGEM PARA O CANAL PRINCIPAL (AREIA BRANCA/MOSQUEIRO) E CANAIS AUXILIARES LOCAL: ZONA DE EXPANSÃO - ARACAJU/SE TÍTULO: PROJETO DE ACESSIBILIDADE CANAL SÃO JORGE	PRANCHA: 4.2.6.1 REVISÃO: 00
---	-------------------	---	--	---	---

LOCALIZAÇÃO DE PASSEIOS


CTENG

Corpo Técnico de Engenharia Ltda

LOCALIZAÇÃO (ESTACA)				PASSEIO - LADO DIREITO		
INICIO		FINAL		EXTENSÃO (m)	LARGURA (m)	ÁREA (m²)
2	2,12	6	9,70	87,58	2	175,16
6	9,70	6	13,19			8,21
7	1,17	7	4,73			9,65
7	4,73	10	2,19	57,46	2,00	114,92
10	2,19	10	6,43			9,61
10	15,18	10	19,19			10,27
10	19,19	14	1,53	62,34	2	124,68
14	1,53	14	4,02			5,00
14	10,99	14	14,04			7,32
14	14,04	17	13,24	59,20	2	118,40
17	13,24	17	16,23			6,65
18	4,11	18	7,63			9,10
18	7,63	21	5,74	58,11	2	116,22
21	5,74	21	9,71			10,08
21	16,67	22	0,83			12,06
22	0,83	25	5,29	64,46	2	128,92
25	5,29	25	8,43			7,90
25	15,43	25	18,43			8,01
25	18,43	28	18,88	60,45	2	120,90
28	18,88	29	1,86			6,93
29	6,86	29	9,88			7,19
29	9,88	43	4,09	274,21	2	555,18
43	4,09	43	8,43			15,59
43	8,43	46	11,65	63,22	2	126,44
16	11,65	46	14,65			6,97
47	0,66	47	3,65			6,85
47	3,65	53	9,47	125,82	2	251,64
53	9,47	53	12,94			14,47
TOTAL						1994,32

LOCALIZAÇÃO (ESTACA)				PASSEIO - LADO ESQUERDO		
INICIO		FINAL		EXTENSÃO (m)	LARGURA (m)	ÁREA (m²)
2	4,36	37	18,42	714,06	2,00	1428,12
37	18,42	38	3,40			14,57
38	14,52	38	19,36			16,30
38	19,36	46	7,21	147,85	2,00	295,70
46	7,21	46	11,21			9,42
46	19,21	47	3,21			9,42
47	3,21	53	19,22	136,01	2,00	272,02
53	19,22	54	0,10			9,41
TOTAL						2054,96

SEMINFRA/EMURB-EMPRESA MUNICIPAL DE OBRA E URBANIZAÇÃO OBRA: ADEQUAÇÃO DOS PROJETOS DE INFRESTRUTURA DE MICRO E MACRO DRENAGEM PARA O CANAL PRINCIPAL E CANAIS AUXILIARES LOCAL: ZONA DE EXPANSÃO DE ARACAJU/SE PROJETO DE ACESSIBILIDADE - LOCALIZAÇÃO DE PASSEIOS - CANAL SÃO JORGE	RESUMO: ÁREA TOTAL 4049,28 (m²)	Q.D.: 4.2.6.2
---	---	-----------------------------

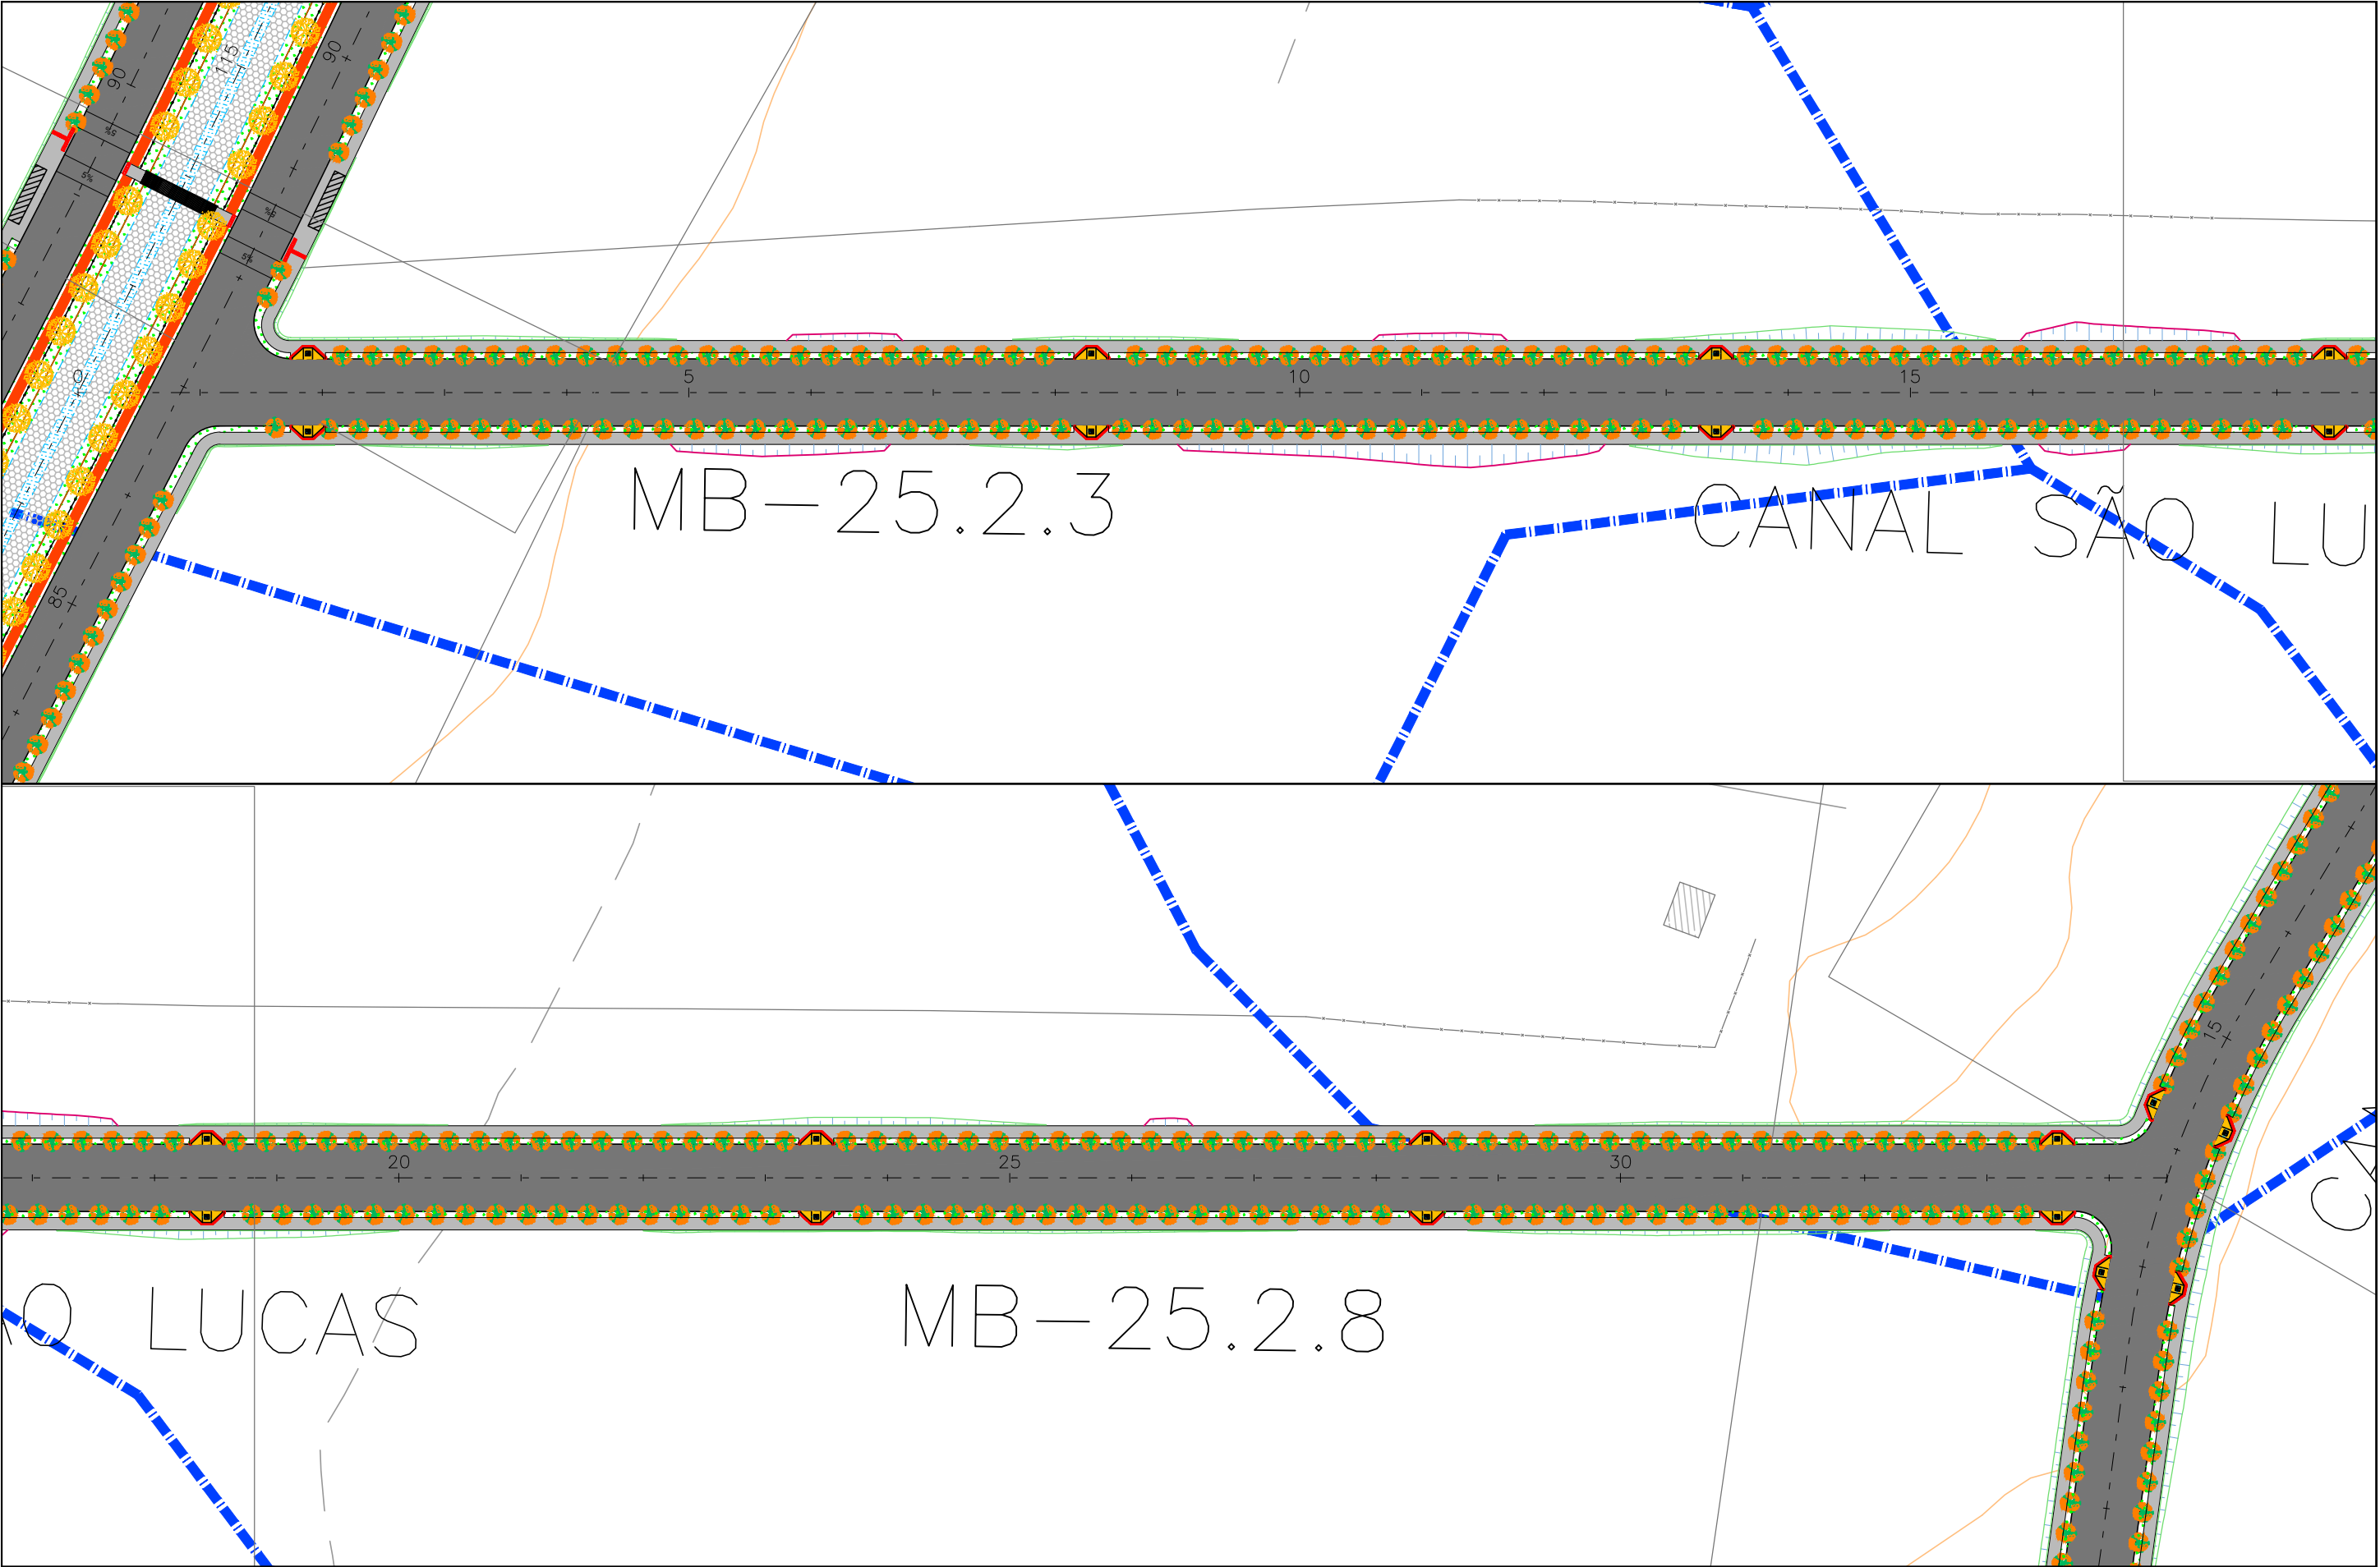

 CTENG-CORPO TÉCNICO DE ENGENHARIA LTDA. RUA WILSON BARBOSA DE MELO, 23 (ANEXO AO TOP CLASS ESCRITÓRIO VIRTUAL) PAVIMENTO SUPERIOR BAIRRO: ATALAIA - ARACAJU-SE FONE: (79)3211-5969 e-mail: engenharia@cteng.com.br Site: http://www.cteng.com.br	CONVENÇÕES	PROPRIETÁRIO  EMURB EMPRESA MUNICIPAL DE OBRAS E ORGANIZAÇÃO	DESENHO: <i>Nayana Carvalho</i> ESCALA: 1/1000 DATA: ABRIL/2021 ARQUIVO ELETRÔNICO 001-4.2.7.1-PE-ACESS-R00	PROJETO: EXECUTIVO DE ENGENHARIA OBRA: ADEQUAÇÃO DOS PROJETOS DE INFRAESTRUTURA DE MICRO E MACRO DRENAGEM PARA O CANAL PRINCIPAL (AREIA BRANCA/MOSQUEIRO) E CANAIS AUXILIARES LOCAL: ZONA DE EXPANSÃO - ARACAJU/SE TÍTULO: PROJETO DE ACESSIBILIDADE CANAL SÃO LUCAS	PRANCHA: 4.2.7.1 REVISÃO: 00
--	------------	--	--	---	---

LOCALIZAÇÃO DE PASSEIOS

LOCALIZAÇÃO (ESTACA)				PASSEIO - LADO DIREITO		
INICIO		FINAL		EXTENSÃO (m)	LARGURA (m)	ÁREA (m²)
1	2,99	1	14,80	11,81	2	23,62
1	14,80	2	0,50	5,70	3	17,10
2	0,50	8	3,04	122,54	2	245,08
8	3,04	8	8,74	5,70	3,00	17,10
8	8,74	13	5,20	96,46	2,00	192,92
13	5,20	13	11,05	5,85	3	17,55
13	11,05	18	5,72	94,67	2	189,34
18	5,72	18	11,42	5,70	3	17,10
18	11,42	23	5,48	94,06	2	188,12
23	5,48	23	11,18	5,70	3	17,10
23	11,18	28	5,47	94,29	2	188,58
28	5,47	28	11,17	5,70	3	17,10
28	11,17	33	8,65	97,48	2	194,96
33	8,65	33	14,35	5,70	3	17,10
33	14,35	34	1,42			14,43
TOTAL						1357,20

LOCALIZAÇÃO (ESTACA)				PASSEIO - LADO ESQUERDO		
INICIO		FINAL		EXTENSÃO (m)	LARGURA (m)	ÁREA (m²)
1	14,80	2	0,50	5,70	3,00	17,10
2	0,50	8	3,04	122,54	2,00	245,08
8	3,04	8	8,74	5,70	3,00	17,10
8	8,74	13	5,20	96,46	2,00	192,92
13	5,20	13	11,05	5,85	3	17,55
13	11,05	18	5,72	94,67	2	189,34
18	5,72	18	11,42	5,70	3	17,10
18	11,42	23	5,48	94,06	2	188,12
23	5,48	23	11,18	5,70	3	17,10
23	11,18	28	5,47	94,29	2	188,58
28	5,47	28	11,17	5,70	3	17,10
28	11,17	33	8,65	97,48	2	194,96
33	8,65	33	14,35	5,70	3	17,10
33	14,35	34	1,42	7,07	2,00	14,14
34	1,42	34	6,07			9,59
TOTAL						1342,88

SEMINFRA/EMURB-EMPRESA MUNICIPAL DE OBRA E URBANIZAÇÃO OBRA: ADEQUAÇÃO DOS PROJETOS DE INFRESTRUTURA DE MICRO E MACRO DRENAGEM PARA O CANAL PRINCIPAL E CANAIS AUXILIARES LOCAL: ZONA DE EXPANSÃO DE ARACAJU/SE PROJETO DE ACESSIBILIDADE - LOCALIZAÇÃO DE PASSEIOS - CANAL SÃO LUCAS		RESUMO: ÁREA TOTAL 2700,08 (m²)	Q.D.: 4.2.7.2
--	--	--	---------------

LOCALIZAÇÃO		LADO (D) (X) (E)	TIPO	QUANT.	EXTENSÃO
ESTACA	FRAÇÃO				
1	17,65	D/E	1	2,00	
8	5,89	D/E	1	2,00	
13	8,20	D/E	1	2,00	
18	8,57	D/E	1	2,00	
23	8,33	D/E	1	2,00	
28	8,37	D/E	1	2,00	
33	11,50	D/E	1	2,00	

LOCALIZAÇÃO		LADO (D) (X) (E)	TIPO	QUANT.	EXTENSÃO
ESTACA	FRAÇÃO				

LOCALIZAÇÃO		LADO (D) (X) (E)	TIPO	QUANT.	EXTENSÃO
ESTACA	FRAÇÃO				O

SEMINFRA/EMURB-EMPRESA MUNICIPAL DE OBRA E URBANIZAÇÃO	RESUMO :	QTD.	Q.D.: 4.2.7.3
OBRA: ADEQUAÇÃO DOS PROJETOS DE INFRESTRUTURA DE MICRO E MACRO	TIPO 01	14,00	
DRENAGEM PARA O CANAL PRINCIPAL E CANAIS AUXILIARES	TIPO 02	0	
LOCAL: ZONA DE EXPANSÃO DE ARACAJU/SE	TIPO 03	0	
PROJETO DE ACESSIBILIDADE - LOCALIZAÇÃO DE RAMPAS - CANAL SÃO LUCAS	TRAV ELEV	0	



LOCALIZAÇÃO DE PASSEIOS

CTENG

Corpo Técnico de Engenharia Ltda

LOCALIZAÇÃO (ESTACA)				PASSEIO - LADO DIREITO		
INICIO		FINAL		EXTENSÃO (m)	LARGURA (m)	ÁREA (m²)
0	8,93	0	14,63	5,70	3	17,10
0	14,63	3	15,87	61,24	2	122,48
3	15,87	4	0,89	5,02	3	15,06
4	0,89	8	4,29	83,40	2,00	166,80
8	4,29	8	9,99	5,70	3,00	17,10
8	9,99	12	14,71	84,72	2	169,44
12	14,71	13	0,52	5,81	3	17,43
13	0,52	14	2,58	22,06	2	44,12
14	2,58	14	8,49	5,91	3	17,73
14	8,49	18	8,37	79,88	2	159,76
18	8,37	18	16,07	7,70	3	23,10
18	16,07	23	11,09	95,02	2	190,04
23	11,09	23	18,79	7,70	3	23,10
23	18,79	28	19,22	100,43	2	200,86
28	19,22	29	4,92	5,70	3	17,10
29	4,92	29	11,98	7,06	2	14,12
29	11,98	29	17,68			15,57
TOTAL						1230,91

LOCALIZAÇÃO (ESTACA)				PASSEIO - LADO ESQUERDO		
INICIO		FINAL		EXTENSÃO (m)	LARGURA (m)	ÁREA (m²)
0	7,11	0	14,63	7,52	3,00	22,56
0	14,63	3	15,87	61,24	2,00	122,48
3	15,87	4	0,89	5,02	3,00	15,06
4	0,89	8	4,29	83,40	2,00	166,80
8	4,29	8	9,99	5,70	3	17,10
8	9,99	12	15,06	85,07	2	170,14
12	15,06	13	0,52	5,46	3	16,38
14	2,88	14	8,38	5,50	3	16,50
14	8,38	18	8,37	79,99	2	159,98
18	8,37	18	16,07	7,70	3	23,10
18	16,07	23	11,09	95,02	2	190,04
23	11,09	23	18,79	7,70	3	23,10
23	18,79	28	19,22	100,43	2	200,86
28	19,22	29	4,92	5,70	3,00	17,10
TOTAL						1161,20


SEMINFRA/EMURB-EMPRESA MUNICIPAL DE OBRA E URBANIZAÇÃO OBRA: ADEQUAÇÃO DOS PROJETOS DE INFRESTRUTURA DE MICRO E MACRO DRENAGEM PARA O CANAL PRINCIPAL E CANAIS AUXILIARES LOCAL: ZONA DE EXPANSÃO DE ARACAJU/SE PROJETO DE ACESSIBILIDADE - LOCALIZAÇÃO DE PASSEIOS - CANAL SÃO PEDRO	RESUMO: ÁREA TOTAL 2392,11 (m²)	Q.D.: 4.2.8.2
--	--	---------------

LOCALIZAÇÃO		LADO (D) (X) (E)	TIPO	QUANT.	EXTENSÃO
ESTACA	FRAÇÃO				
0	11,78	D/E	1	2,00	
3	18,04	D/E	1	2,00	
8	7,14	D/E	1	2,00	
12	17,67	D/E	1	2,00	
14	5,54	D/E	1	2,00	
18	12,22	D/E	1	2,00	
23	14,94	D/E	1	2,00	
29	2,07	D/E	1	2,00	

LOCALIZAÇÃO		LADO (D) (X) (E)	TIPO	QUANT.	EXTENSÃO
ESTACA	FRAÇÃO				

[illegible]

SEMINFRA/EMURB-EMPRESA MUNICIPAL DE OBRA E URBANIZAÇÃO OBRA: ADEQUAÇÃO DOS PROJETOS DE INFRESTRUTURA DE MICRO E MACRO DRENAGEM PARA O CANAL PRINCIPAL E CANAIS AUXILIARES LOCAL: ZONA DE EXPANSÃO DE ARACAJU/SE PROJETO DE ACESSIBILIDADE - LOCALIZAÇÃO DE RAMPAS - CANAL SÃO PEDRO	RESUMO :	QTD.	Q.D.: 4.2.8.3
	TIPO 01	16,00	
	TIPO 02	0,00	
	TIPO 03	0	
	TRAV ELEV	0	

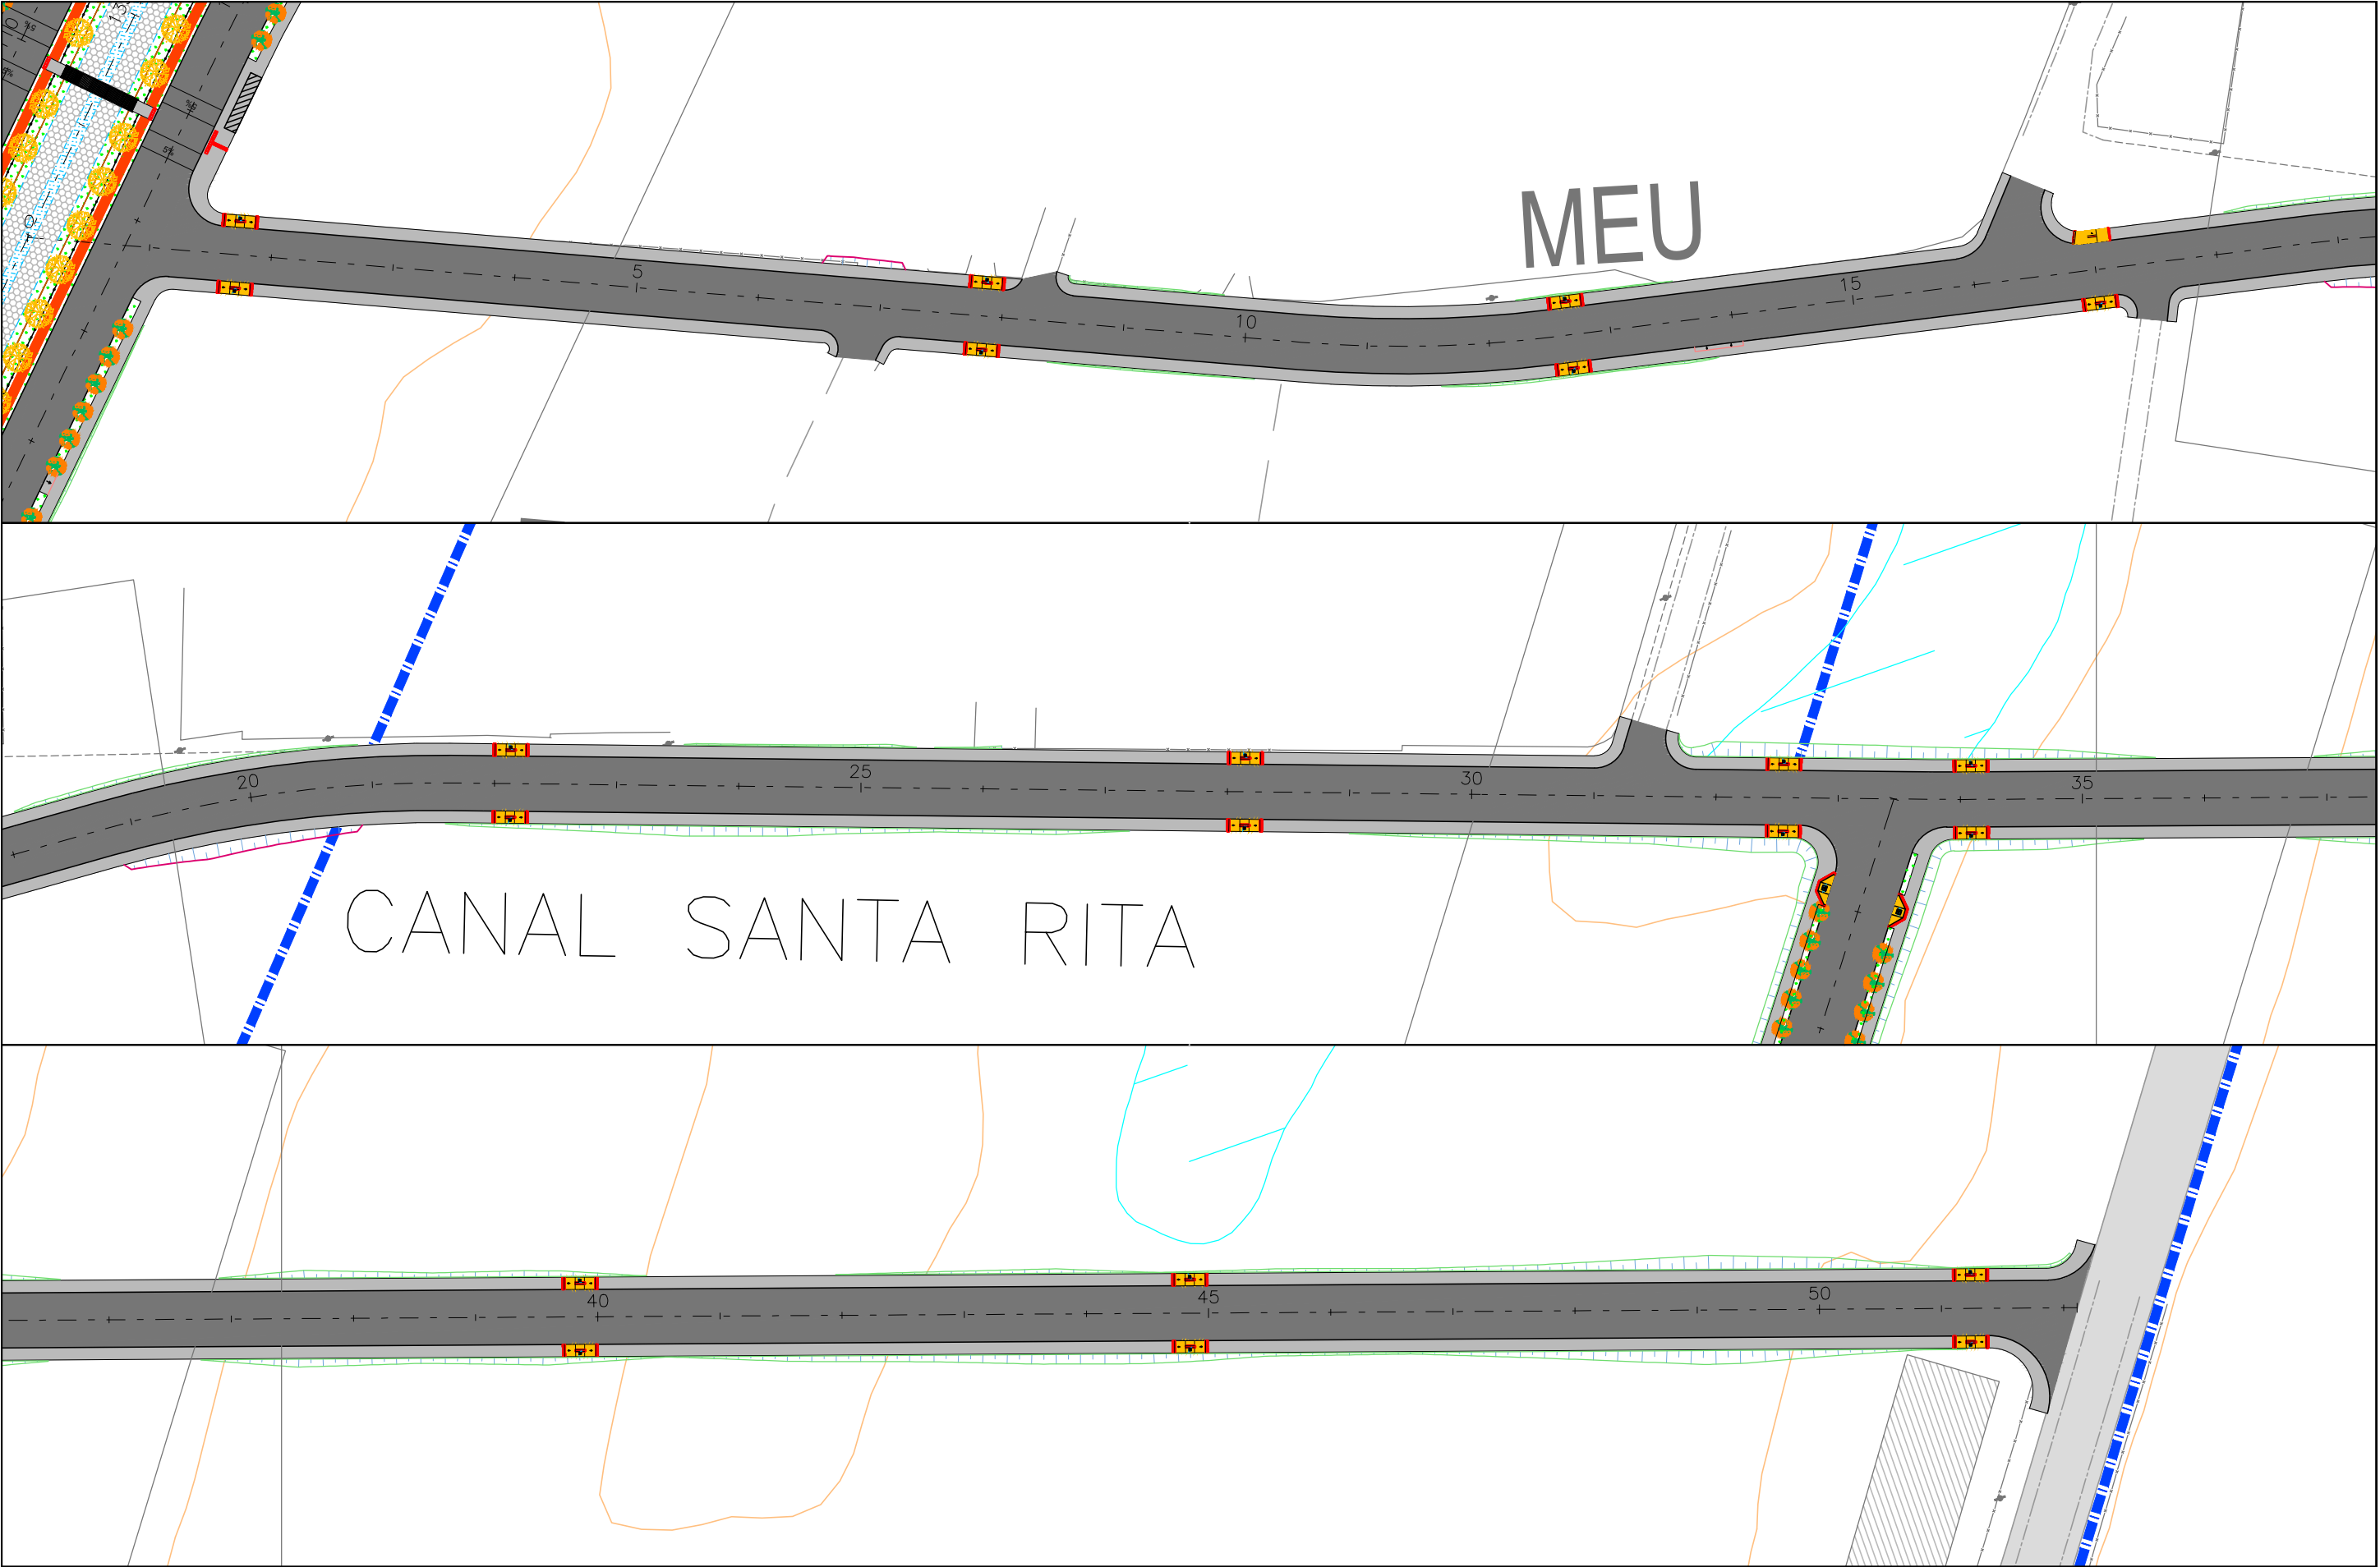

LOCALIZAÇÃO DE PASSEIOS

CTENG

Corpo Técnico de Engenharia Ltda

LOCALIZAÇÃO (ESTACA)				PASSEIO - LADO DIREITO		
INICIO		FINAL		EXTENSÃO (m)	LARGURA (m)	ÁREA (m²)
1	3,50	6	10,70	107,20	2	214,40
6	10,70	6	3,47			7,05
6	19,96	7	3,68			8,24
7	3,68	17	2,93	199,25	2,00	398,50
17	2,93	17	5,80			7,74
17	10,61	17	14,21			9,71
17	14,21	32	13,88	299,67	2	599,34
33	17,83	51	7,59	349,76	2	699,52
51	7,59	51	17,19			37,78
TOTAL						1982,28

LOCALIZAÇÃO (ESTACA)				PASSEIO - LADO ESQUERDO		
INICIO		FINAL		EXTENSÃO (m)	LARGURA (m)	ÁREA (m²)
1	11,56	8	0,00	128,44	2,00	256,88
8	0,00	8	2,77			4,15
8	8,37	8	11,28			7,26
8	11,28	15	17,58	146,30	2,00	292,60
15	17,58	16	8,12			25,64
16	13,34	16	18,27			21,09
16	18,27	31	0,02	281,75	2	563,50
31	0,02	31	6,07			19,35
31	11,93	31	16,65			14,75
31	16,65	51	17,47	400,82	2	801,64
51	17,47	52	2,19			21,53
TOTAL						2028,39

SEMINFRA/EMURB-EMPRESA MUNICIPAL DE OBRA E URBANIZAÇÃO OBRA: ADEQUAÇÃO DOS PROJETOS DE INFRESTRUTURA DE MICRO E MACRO DRENAGEM PARA O CANAL PRINCIPAL E CANAIS AUXILIARES LOCAL: ZONA DE EXPANSÃO DE ARACAJU/SE PROJETO DE ACESSIBILIDADE - LOCALIZAÇÃO DE PASSEIOS - CANAL SANTA RITA	RESUMO: ÁREA TOTAL 4010,67 (m²)	Q.D.: 4.2.9.2
--	---	----------------------

LOCALIZAÇÃO DE PASSEIOS

CTENG

Corpo Técnico de Engenharia Ltda

LOCALIZAÇÃO (ESTACA)				PASSEIO - LADO DIREITO		
INICIO		FINAL		EXTENSÃO (m)	LARGURA (m)	ÁREA (m²)
1	14,80	13	8,93	234,13	2	468,26
13	8,93	13	13,08			9,06
13	18,05	14	2,16			9,83
14	2,16	49	14,57	712,41	2,00	1424,82
49	14,57	50	2,32			33,81
TOTAL						1945,78

LOCALIZAÇÃO (ESTACA)				PASSEIO - LADO ESQUERDO		
INICIO		FINAL		EXTENSÃO (m)	LARGURA (m)	ÁREA (m²)
2	5,40	17	5,57	300,17	2,00	600,34
17	5,57	17	8,57			6,97
17	14,57	17	17,57			6,85
17	17,57	22	8,58	91,01	2,00	182,02
22	8,58	22	18,89			25,56
23	4,98	23	7,40			15,30
23	7,40	50	0,93	533,53	2	1067,07
50	0,93	50	6,01			23,26
TOTAL						1927,37



SEMINFRA/EMURB-EMPRESA MUNICIPAL DE OBRA E URBANIZAÇÃO OBRA: ADEQUAÇÃO DOS PROJETOS DE INFRESTRUTURA DE MICRO E MACRO DRENAGEM PARA O CANAL PRINCIPAL E CANAIS AUXILIARES LOCAL: ZONA DE EXPANSÃO DE ARACAJU/SE PROJETO DE ACESSIBILIDADE - LOCALIZAÇÃO DE PASSEIOS - CANAL SÃO JOÃO		RESUMO: ÁREA TOTAL 3873,15 (m²)	Q.D.: 4.2.10.2
--	--	---	------------------------------

LOCALIZAÇÃO		LADO (D) (X) (E)	TIPO	QUANT.	EXTENSÃO
ESTACA	FRAÇÃO				
2	8,25	D/E	2	2,00	
7	3,28	D/E	2	2,00	
13	6,12	D/E	2	2,00	
17	2,69	D/E	2	2,00	
20	2,92	D/E	2	2,00	
23	12,09	D/E	2	2,00	
29	16,85	D/E	2	2,00	
34	16,93	D/E	2	2,00	
39	17,22	D/E	2	2,00	
44	16,36	D/E	2	2,00	
49	11,72	D/E	2	2,00	

[illegible]

LOCALIZAÇÃO					
LADO (D) (X) (E)	TIPO	QUANT.	EXTENSAO	O	

SEMINFRA/EMURB-EMPRESA MUNICIPAL DE OBRA E URBANIZAÇÃO	RESUMO :	QTD.	Q.D.: 4.2.10.3
OBRA: ADEQUAÇÃO DOS PROJETOS DE INFRESTRUTURA DE MICRO E MACRO	TIPO 01	0	
DRENAGEM PARA O CANAL PRINCIPAL E CANAIS AUXILIARES	TIPO 02	22,00	
LOCAL: ZONA DE EXPANSÃO DE ARACAJU/SE	TIPO 03	0	
PROJETO DE ACESSIBILIDADE - LOCALIZAÇÃO DE RAMPAS - CANAL SÃO JOÃO	TRAV ELEV	0	

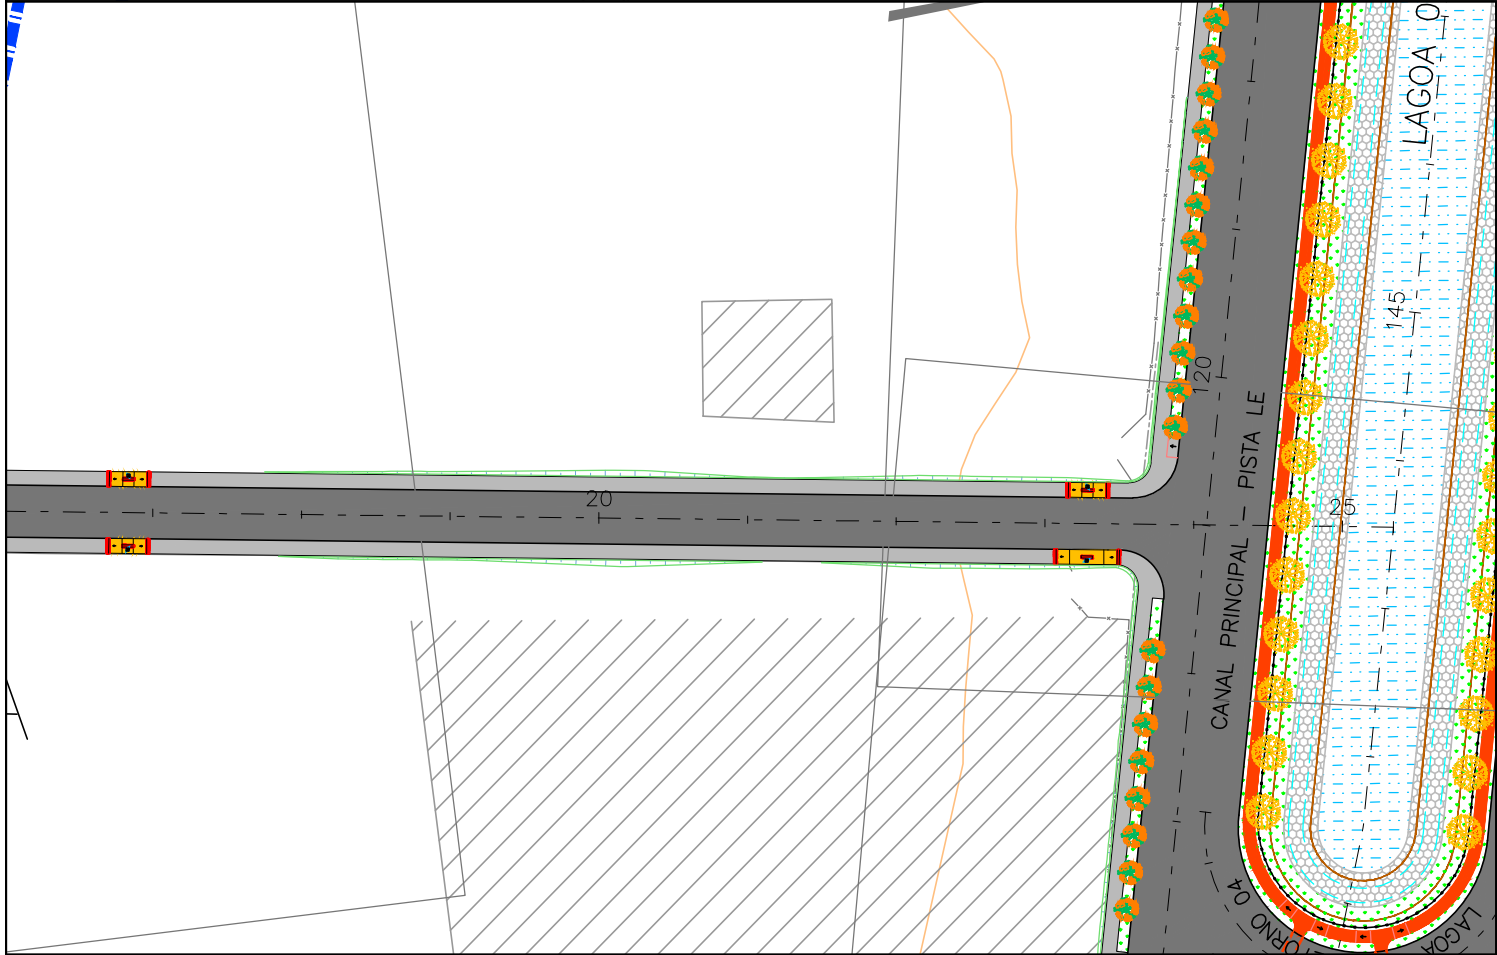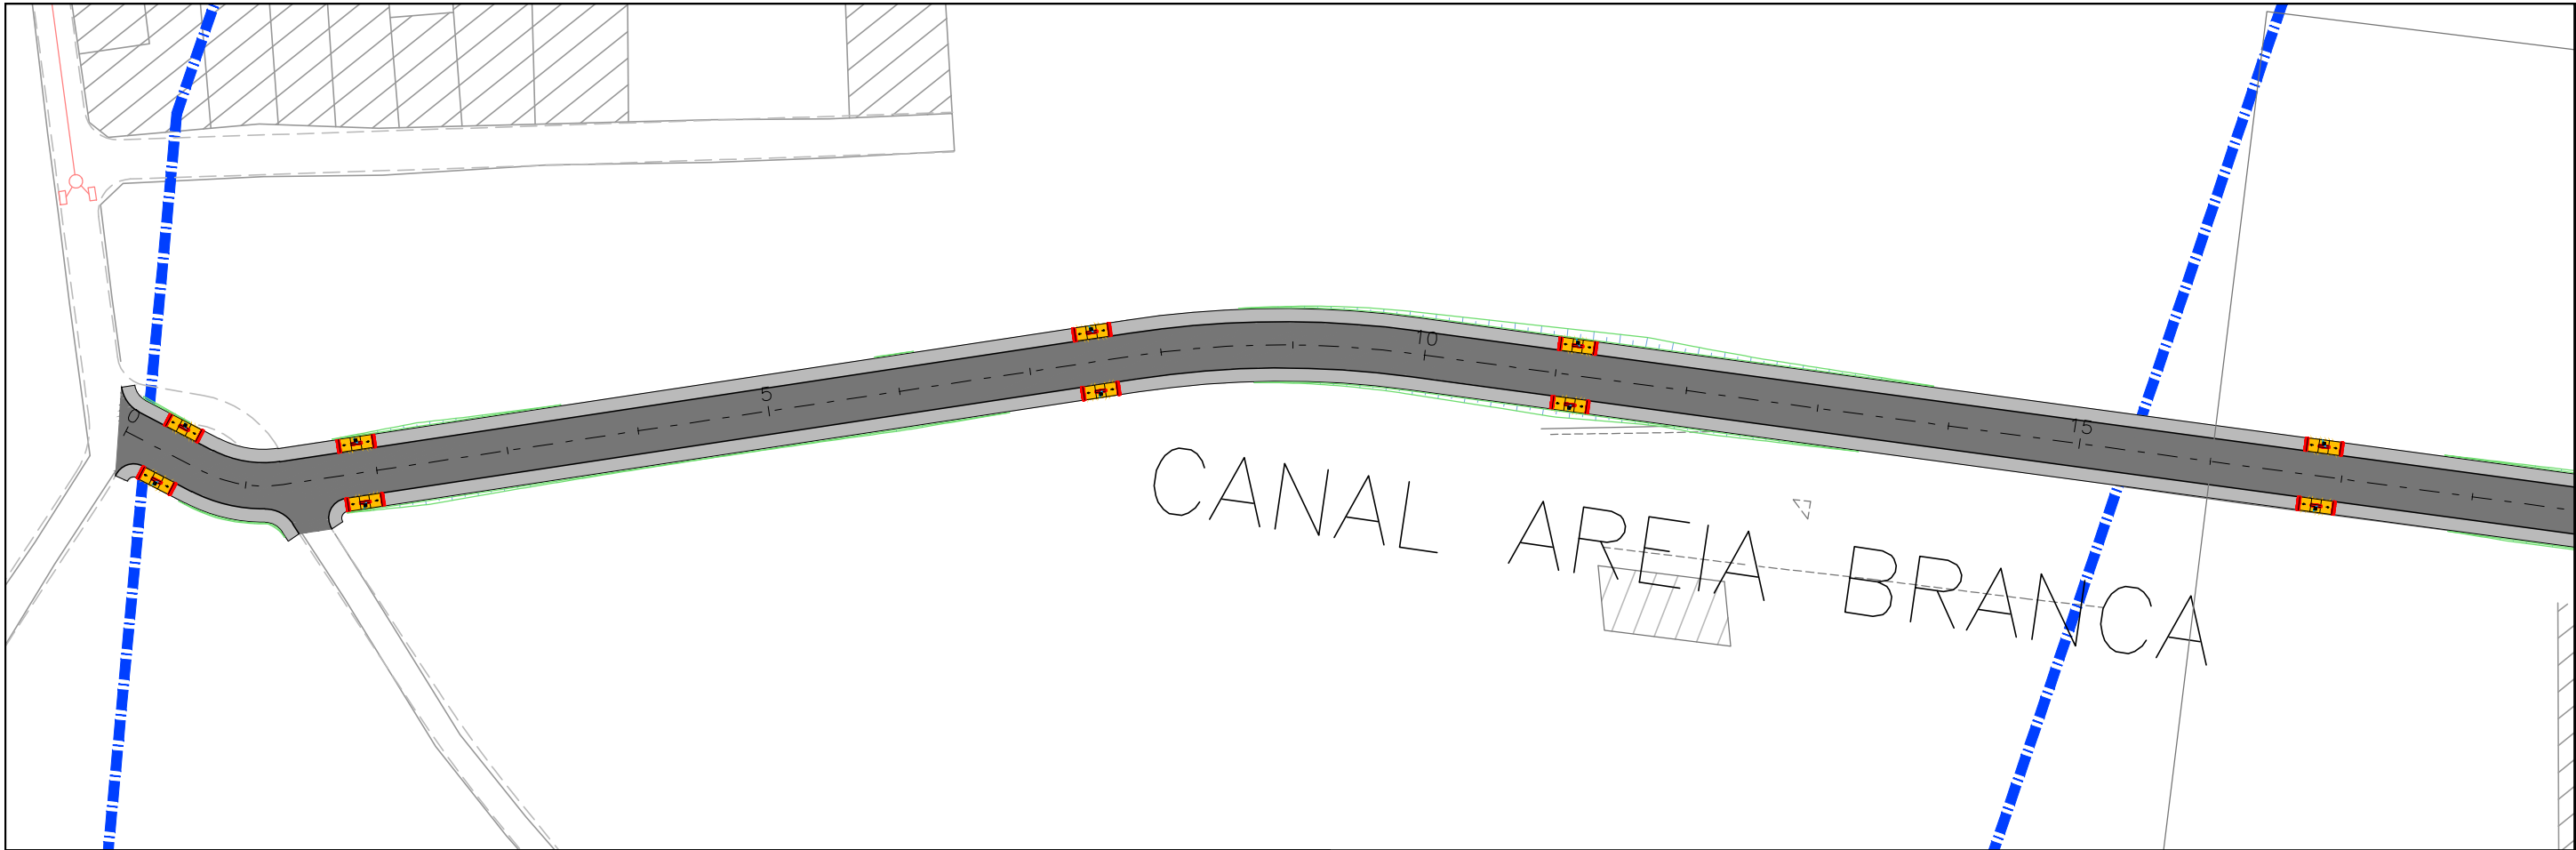

 CTENG-CORPO TÉCNICO DE ENGENHARIA LTDA. RUA WILSON BARBOSA DE MELO, 23 (ANEXO AO TOP CLASS ESCRITÓRIO VIRTUAL) PAVIMENTO SUPERIOR BAIRRO: ATALAIA - ARACAJU-SE FONE: (79)3211-5969 e-mail: engenharia@cteng.com.br Site: http://www.cteng.com.br	CONVENÇÕES	PROPRIETÁRIO  EMURB EMPRESA MUNICIPAL DE OBRAS E URBANIZAÇÃO	DESENHO: <i>Nayana Carvalho</i> ESCALA: 1/1000 DATA: ABRIL/2021 ARQUIVO ELETRÔNICO 001-4.2.11.1-PE-ACESS-R00	PROJETO: EXECUTIVO DE ENGENHARIA OBRA: ADEQUAÇÃO DOS PROJETOS DE INFRAESTRUTURA DE MICRO E MACRO DRENAGEM PARA O CANAL PRINCIPAL (AREIA BRANCA/MOSQUEIRO) E CANAIS AUXILIARES LOCAL: ZONA DE EXPANSÃO - ARACAJU/SE TÍTULO: PROJETO DE ACESSIBILIDADE CANAL AREIA BRANCA	PRANCHA: 4.2.11.1 REVISÃO: 00
--	------------	---	---	--	--

LOCALIZAÇÃO DE PASSEIOS

CTENG

Corpo Técnico de Engenharia Ltda

LOCALIZAÇÃO (ESTACA)				PASSEIO - LADO DIREITO		
INICIO		FINAL		EXTENSÃO (m)	LARGURA (m)	ÁREA (m²)
0	1,71	0	4,70	18,15	2	6,52
0	4,70	1	2,85			36,30
1	2,85	1	6,92			11,54
1	11,92	1	17,28	432,80	2,00	8,01
1	17,28	23	10,08			865,60
TOTAL						927,97

LOCALIZAÇÃO (ESTACA)				PASSEIO - LADO ESQUERDO		
INICIO		FINAL		EXTENSÃO (m)	LARGURA (m)	ÁREA (m²)
0	0,00	0	0,44	471,33	2,00	7,67
0	0,44	23	11,77			942,66
TOTAL						950,33


SEMINFRA/EMURB-EMPRESA MUNICIPAL DE OBRA E URBANIZAÇÃO OBRA: ADEQUAÇÃO DOS PROJETOS DE INFRESTRUTURA DE MICRO E MACRO DRENAGEM PARA O CANAL PRINCIPAL E CANAIS AUXILIARES LOCAL: ZONA DE EXPANSÃO DE ARACAJU/SE PROJETO DE ACESSIBILIDADE - LOCALIZAÇÃO DE PASSEIOS - AREIA BRANCA	RESUMO: ÁRE TOTAL 1878,30 (m²)	Q.D.: 4.2.11.2
--	--	------------------------------

LOCALIZAÇÃO		LADO (D) (X) (E)	TIPO	QUANT.	EXTENSÃO
ESTACA	FRAÇÃO				
0	7,55	D/E	2	2,00	
1	17,49	D/E	2	2,00	
7	10,06	D/E	2	2,00	
11	2,75	D/E	2	2,00	
16	16,68	D/E	2	2,00	
23	5,67	E	2	1,00	
23	5,67	D*	2	1,00	

[illegible]

LOCALIZAÇÃO		LADO (D) (X) (E)	TIPO	QUANT.	EXTENSÃO
ESTACA	FRAÇÃO				

SEMINFRA/EMURB-EMPRESA MUNICIPAL DE OBRA E URBANIZAÇÃO OBRA: ADEQUAÇÃO DOS PROJETOS DE INFRESTRUTURA DE MICRO E MACRO DRENAGEM PARA O CANAL PRINCIPAL E CANAIS AUXILIARES LOCAL: ZONA DE EXPANSÃO DE ARACAJU/SE PROJETO DE ACESSIBILIDADE - LOCALIZAÇÃO DE RAMPAS - CANAL AREIA BRANCA	RESUMO :	QTD.	OBS:	Q.D.: 4.2.11.3
	TIPO 01	0	D*: Verificar in loco a existencia de acesso a lote com edificação existente. Fazer adaptação da rampa, se necessário.	
	TIPO 02	12,00		
	TIPO 03	0		
	TRAV ELEV	0		

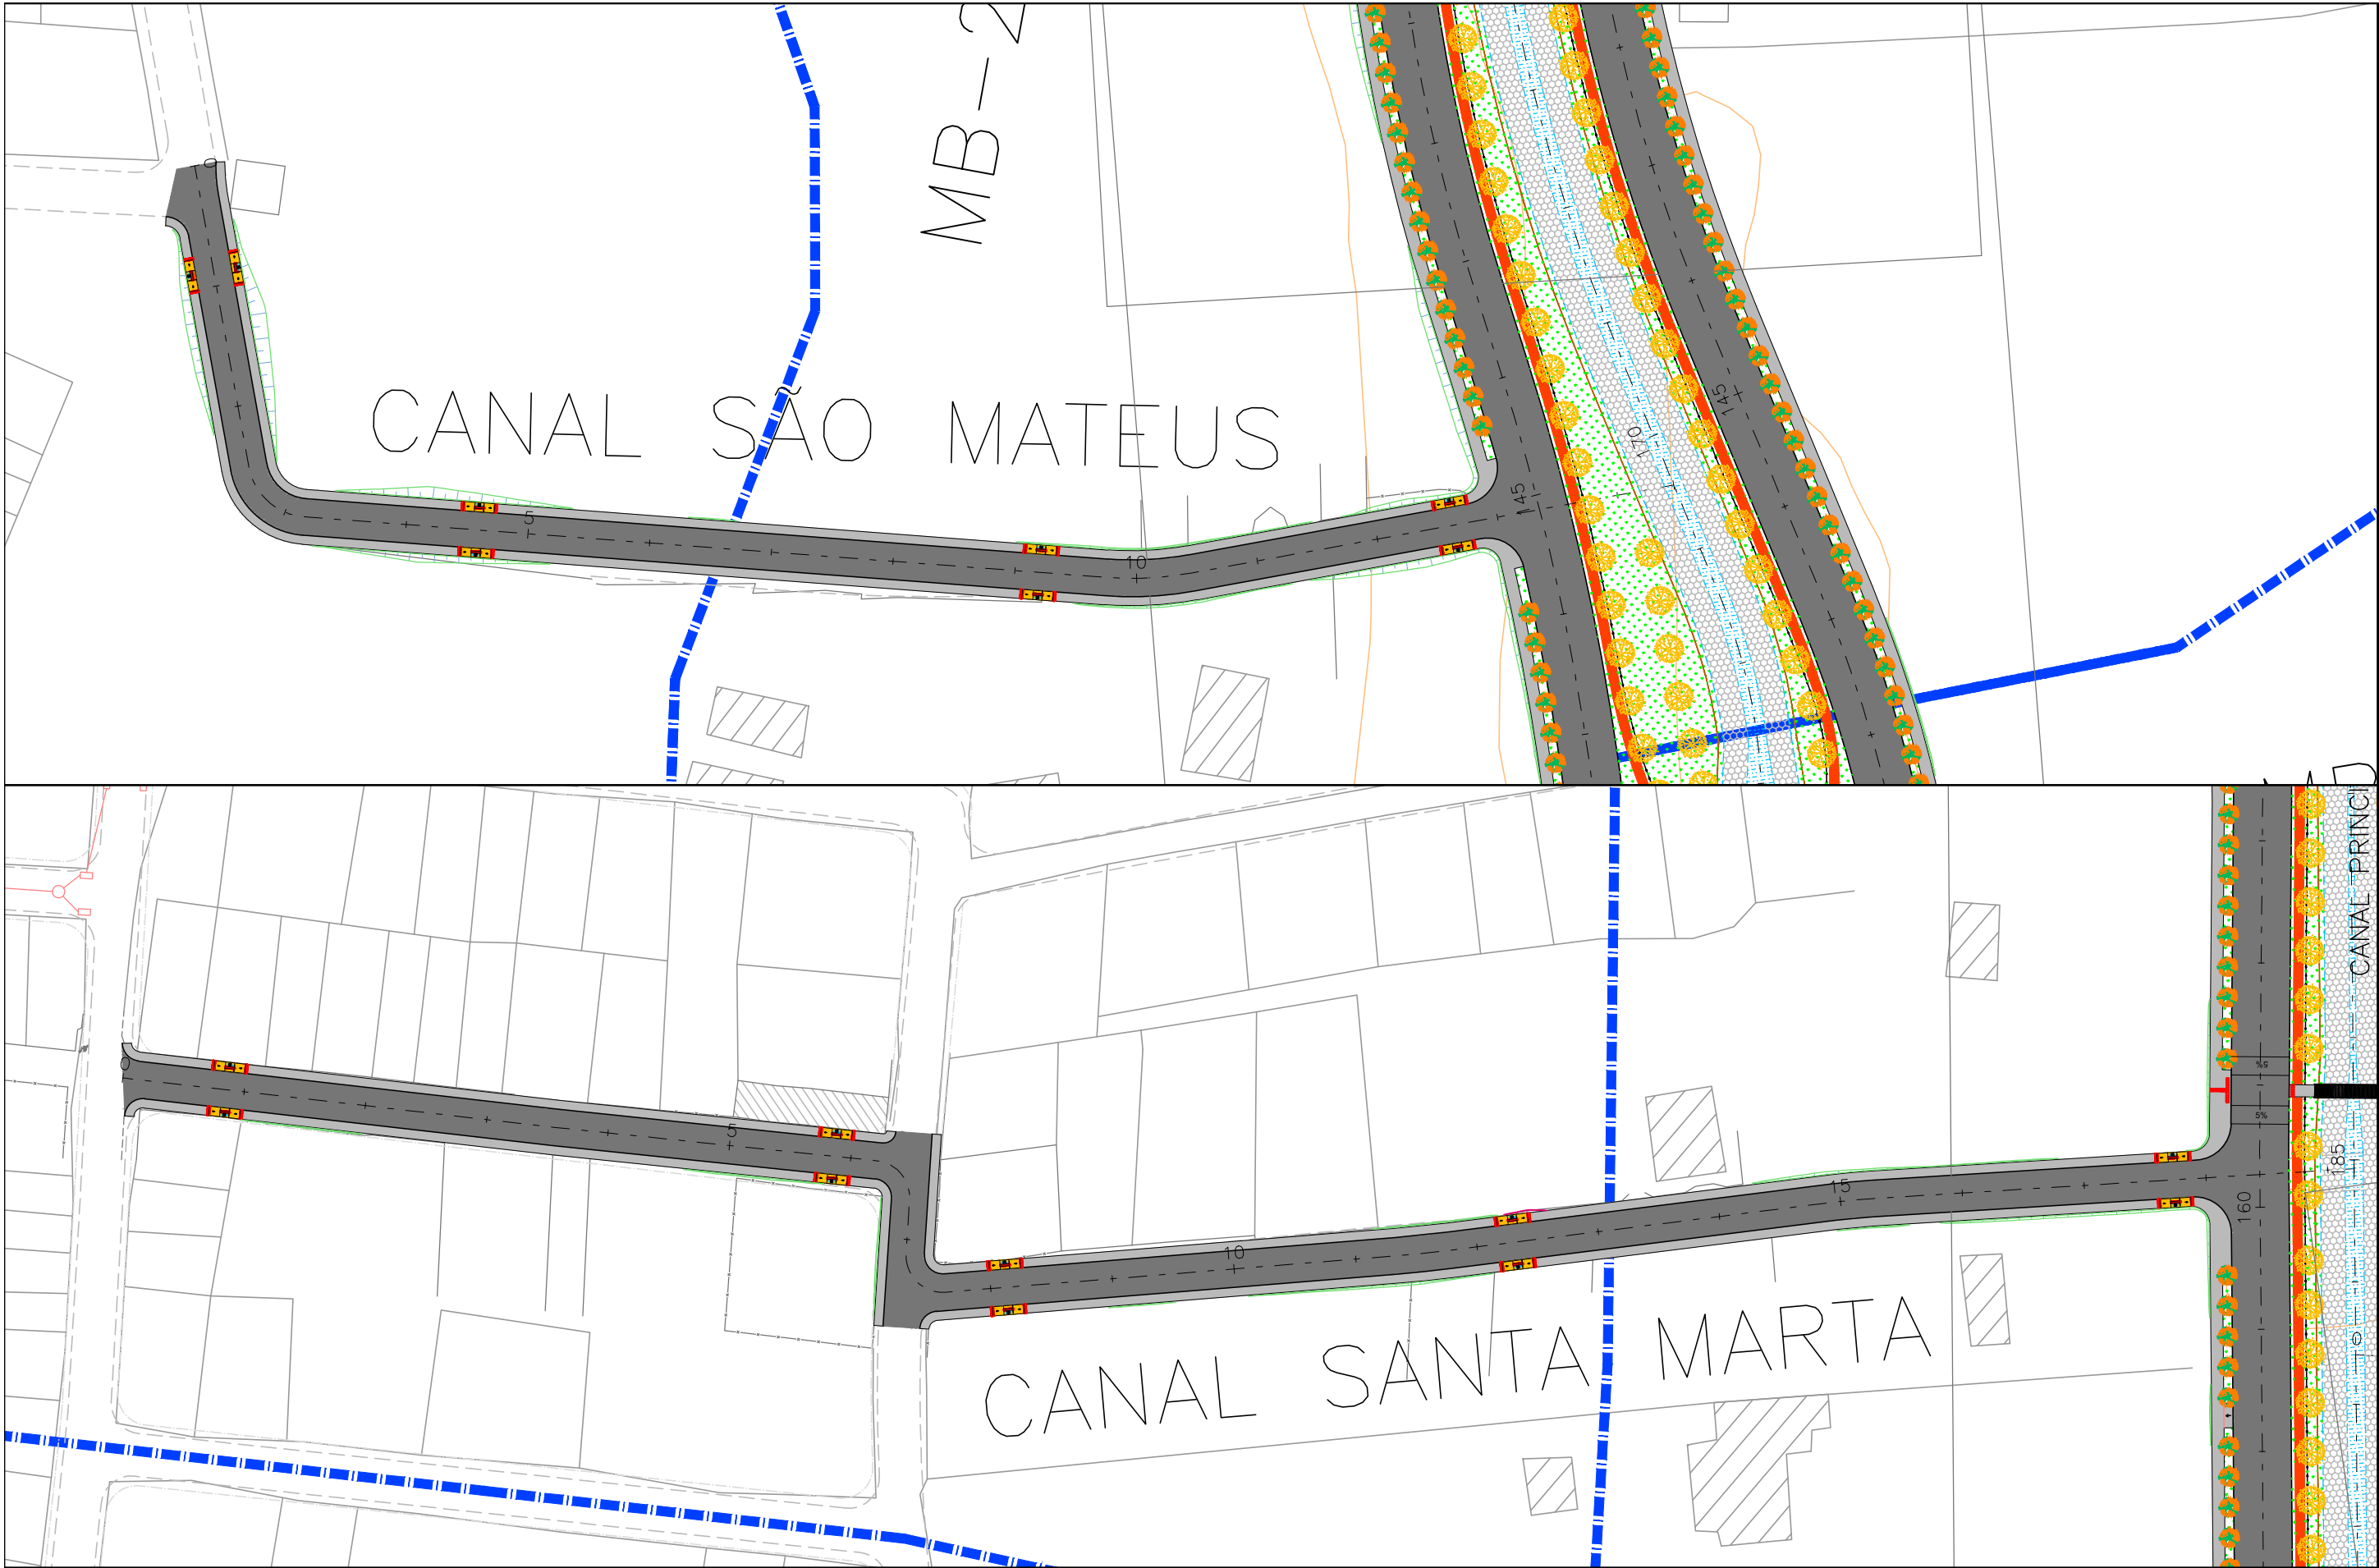

 CTENG-CORPO TÉCNICO DE ENGENHARIA LTDA. RUA WILSON BARBOSA DE MELO, 23 (ANEXO AO TOP CLASS ESCRITÓRIO VIRTUAL) PAVIMENTO SUPERIOR BAIRRO: ATALAIA - ARACAJU-SE FONE: (79)3211-5969 e-mail: engenharia@cteng.com.br Site: http://www.cteng.com.br	CONVENÇÕES	PROPRIETÁRIO  EMURB EMPRESA MUNICIPAL DE OBRAS E ORGANIZAÇÃO	DESENHO: <i>Nayana Carvalho</i> ESCALA: 1/1000 DATA: ABRIL/2021 ARQUIVO ELETRÔNICO 001-4.2.12.1-PE-ACESS-R00	PROJETO: EXECUTIVO DE ENGENHARIA OBRA: ADEQUAÇÃO DOS PROJETOS DE INFRAESTRUTURA DE MICRO E MACRO DRENAGEM PARA O CANAL PRINCIPAL (ÁREA BRANCA/MOSQUEIRO) E CANAIS AUXILIARES LOCAL: ZONA DE EXPANSÃO - ARACAJU/SE TÍTULO: PROJETO DE ACESSIBILIDADE CANAL SANTA MARTA E SÃO MATEUS	PRANCHA: 4.2.12.1 REVISÃO: 00
--	-------------------	---	---	---	--

LOCALIZAÇÃO DE PASSEIOS

LOCALIZAÇÃO (ESTACA)				PASSEIO - LADO DIREITO		
INICIO		FINAL		EXTENSÃO (m)	LARGURA (m)	ÁREA (m²)
CN SÃO MATEUS						
0	7,36	0	11,26	245,51	1,5	6,54
0	11,26	12	16,77			368,27
CN SANTA MARTA						
0	0,99	0	3,99	144,71	1,5	5,49
0	3,99	7	8,70			217,07
7	8,70	7	11,43			4,59
7	11,43	17	17,59	206,16	1,5	309,24
TOTAL						911,19

LOCALIZAÇÃO (ESTACA)				PASSEIO - LADO ESQUERDO		
INICIO		FINAL		EXTENSÃO (m)	LARGURA (m)	ÁREA (m²)
CN SÃO MATEUS						
0	0,00	12	15,53	255,53	1,50	383,30
CN SANTA MARTA						
0	0,00	0	2,19			4,83
0	2,19	6	4,66	122,47	1,5	183,71
6	4,66	6	6,28			2,95
6	8,86	17	17,59	228,73	1,5	343,10
				0,00		0,00
				0,00		0,00
				0,00		0,00
				0,00		0,00
				0,00		0,00
TOTAL						917,88


SEMINFRA/EMURB-EMPRESA MUNICIPAL DE OBRA E URBANIZAÇÃO OBRA: ADEQUAÇÃO DOS PROJETOS DE INFRESTRUTURA DE MICRO E MACRO DRENAGEM PARA O CANAL PRINCIPAL E CANAIS AUXILIARES LOCAL: ZONA DE EXPANSÃO DE ARACAJU/SE PROJETO DE ACESSIBILIDADE - LOCALIZAÇÃO DE PASSEIOS - CANAL SANTA MARTA E SÃO MATEUS				RESUMO: ÁREA TOTAL 1829,07 (m²)	Q.D.: 4.2.12.2
---	--	--	--	--	----------------

LOCALIZAÇÃO		LADO (D) (X) (E)	TIPO	QUANT.	EXTENSÃO
ESTACA	FRAÇÃO				
CN SÃO MATEUS					
0	17,61	D/E	2	2,00	
4	11,71	D/E	2	2,00	
9	4,04	D/E	2	2,00	
12	12,68	D/E	2	2,00	
CN SANTA MARTA					
0	17,20	D/E	2	2,00	
5	17,25	D/E	2	2,00	
8	2,59	D/E	2	2,00	
12	6,25	D/E	2	2,00	
17	14,74	D/E	2	2,00	


LOCALIZAÇÃO		LADO (D) (X) (E)	TIPO	QUANT.	EXTENSÃO
ESTACA	FRAÇÃO				

LOCALIZAÇÃO		LADO (D) (X) (E)	TIPO	QUANT.	EXTENSÃ O
ESTACA	FRAÇÃO				

SEMINFRA/EMURB-EMPRESA MUNICIPAL DE OBRA E URBANIZAÇÃO		RESUMO :		QTD.	Q.D.: 4.2.12.3
OBRA: ADEQUAÇÃO DOS PROJETOS DE INFRESTRUTURA DE MICRO E MACRO DRENAGEM PARA O CANAL PRINCIPAL E CANAIS AUXILIARES		TIPO 01		0	
LOCAL: ZONA DE EXPANSÃO DE ARACAJU/SE		TIPO 02		18,00	
PROJ DE ACESS. - LOCAL DE RAMPAS - CANAL SANTA MARTA E SÃO MATEUS		TIPO 03		0	
		TRAV ELEV		0	

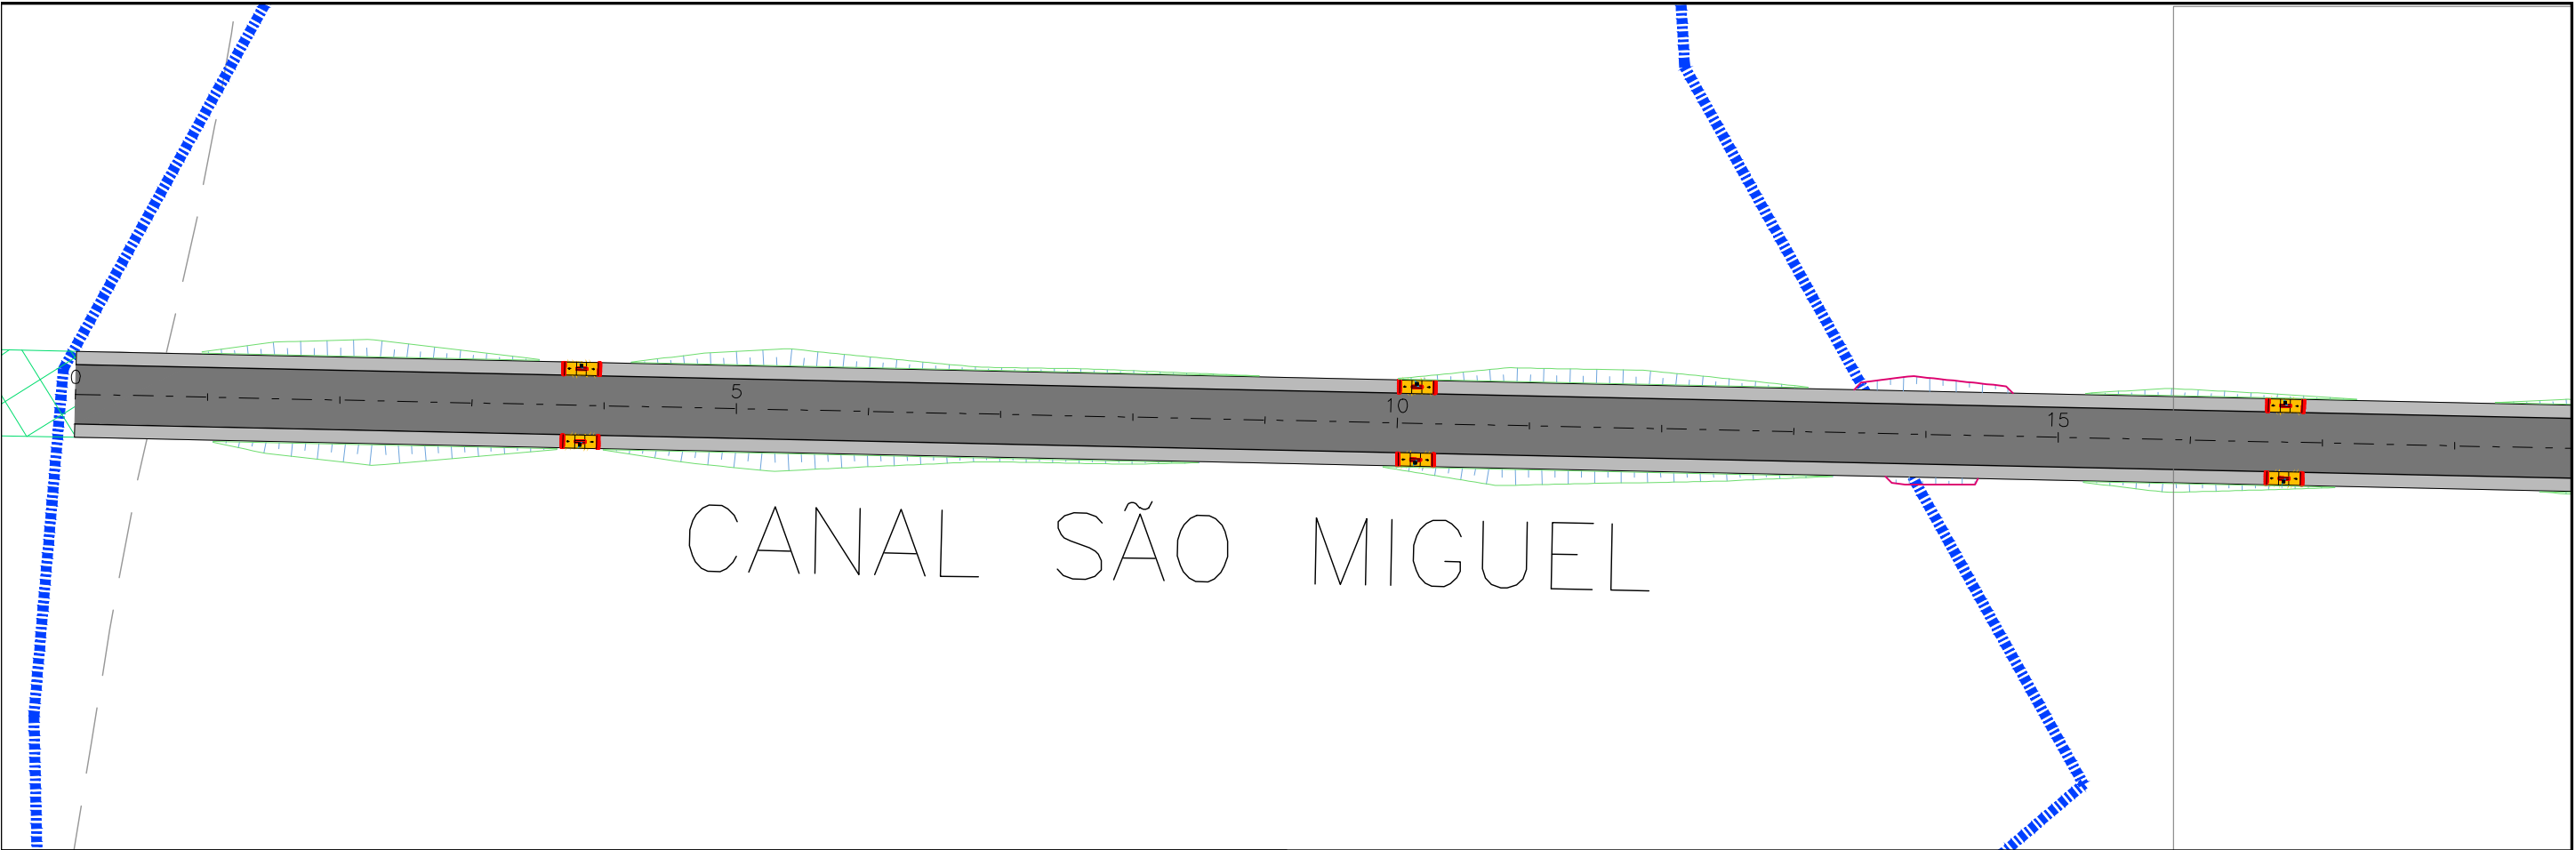

CANAL SÃO MIGUEL

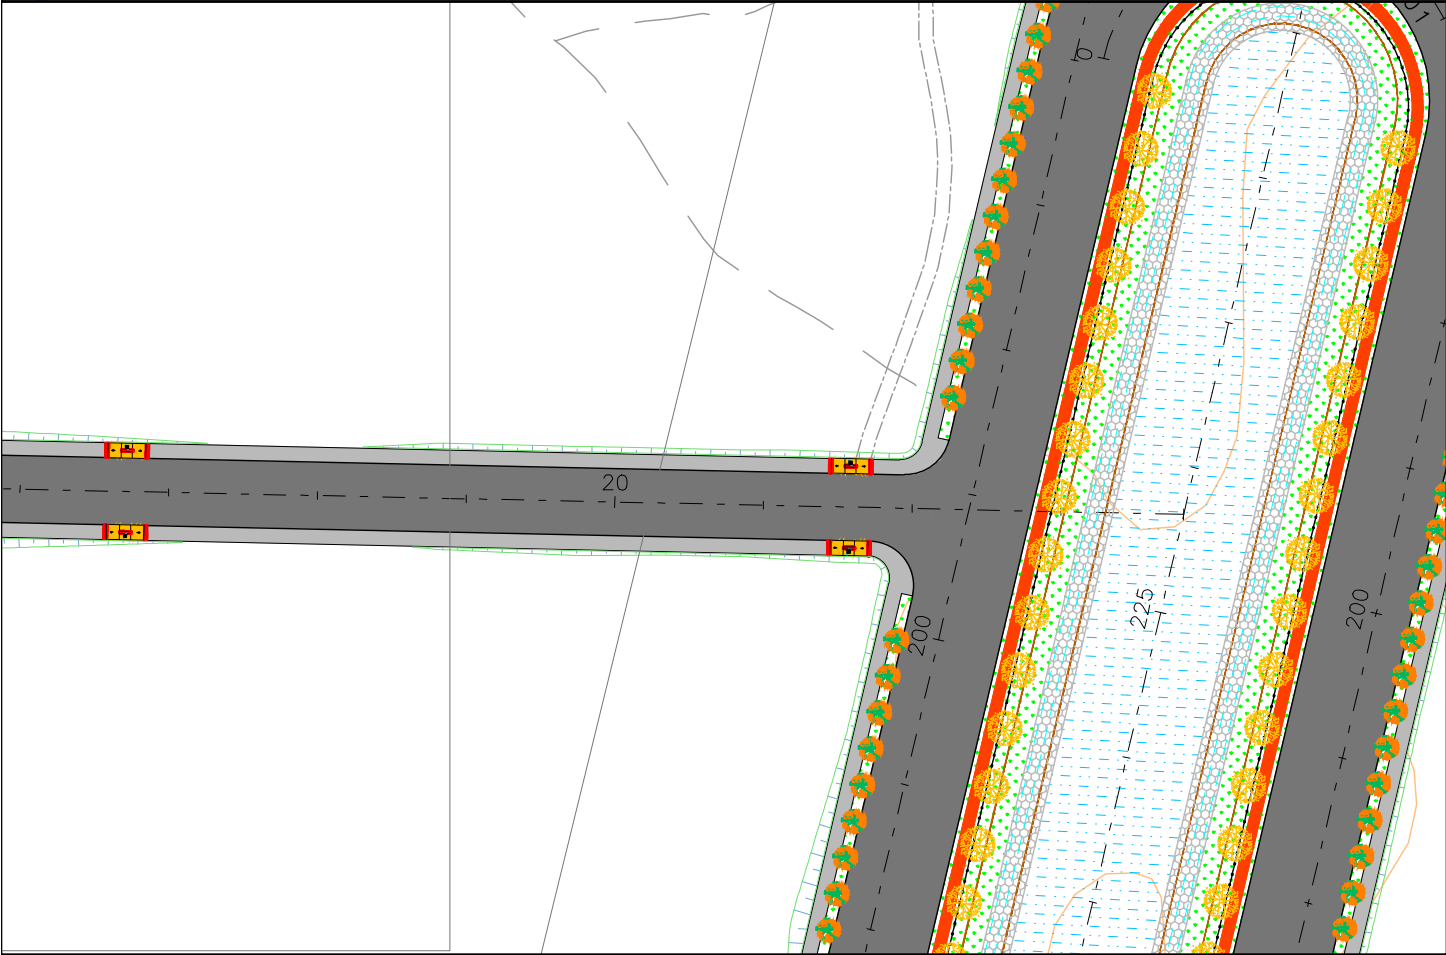

 CTENG—CORPO TÉCNICO DE ENGENHARIA LTDA. RUA WILSON BARBOSA DE MELO, 23 (ANEXO AO TOP CLASS ESCRITÓRIO VIRTUAL) PAVIMENTO SUPERIOR BAIRRO: ATALAIA - ARACAJU-SE FONE: (79)3211-5969 e-mail: engenharia@cteng.com.br Site: http://www.cteng.com.br	CONVENÇÕES	 PROPRIETÁRIO EMURB EMPRESA MUNICIPAL DE OBRAS E ORGANIZAÇÃO	DESENHO: <i>Nayana Carvalho</i>	PROJETO: EXECUTIVO DE ENGENHARIA OBRA: ADEQUAÇÃO DOS PROJETOS DE INFRAESTRUTURA DE MICRO E MACRO DRENAGEM PARA O CANAL PRINCIPAL (AREIA BRANCA/MOSQUEIRO) E CANAIS AUXILIARES LOCAL: ZONA DE EXPANSÃO - ARACAJU/SE TÍTULO: PROJETO DE ACESSIBILIDADE CANAL SÃO MIGUEL	PRANCHA: 4.2.13.1 REVISÃO: 00
			ESCALA: 1/1000 DATA: ABRIL/2021 ARQUIVO ELETRÔNICO 001-4.2.13.1-PE-ACESS-R00		

LOCALIZAÇÃO DE PASSEIOS


CTENG

Corpo Técnico de Engenharia Ltda

LOCALIZAÇÃO (ESTACA)				PASSEIO - LADO DIREITO		
INICIO		FINAL		EXTENSÃO (m)	LARGURA (m)	ÁREA (m²)
0	0,00	21	14,44	434,44	2	868,88
TOTAL						868,88

LOCALIZAÇÃO (ESTACA)				PASSEIO - LADO ESQUERDO		
INICIO		FINAL		EXTENSÃO (m)	LARGURA (m)	ÁREA (m²)
0	0,00	21	18,89	438,89	2,00	877,78
TOTAL						877,78

SEMINFRA/EMURB-EMPRESA MUNICIPAL DE OBRA E URBANIZAÇÃO OBRA: ADEQUAÇÃO DOS PROJETOS DE INFRESTRUTURA DE MICRO E MACRO DRENAGEM PARA O CANAL PRINCIPAL E CANAIS AUXILIARES LOCAL: ZONA DE EXPANSÃO DE ARACAJU/SE PROJETO DE ACESSIBILIDADE - LOCALIZAÇÃO DE PASSEIOS - CANAL SÃO MIGUEL	RESUMO: ÁREA TOTAL 1746,66 (m²)	Q.D.: 4.2.13.2
--	---	------------------------------

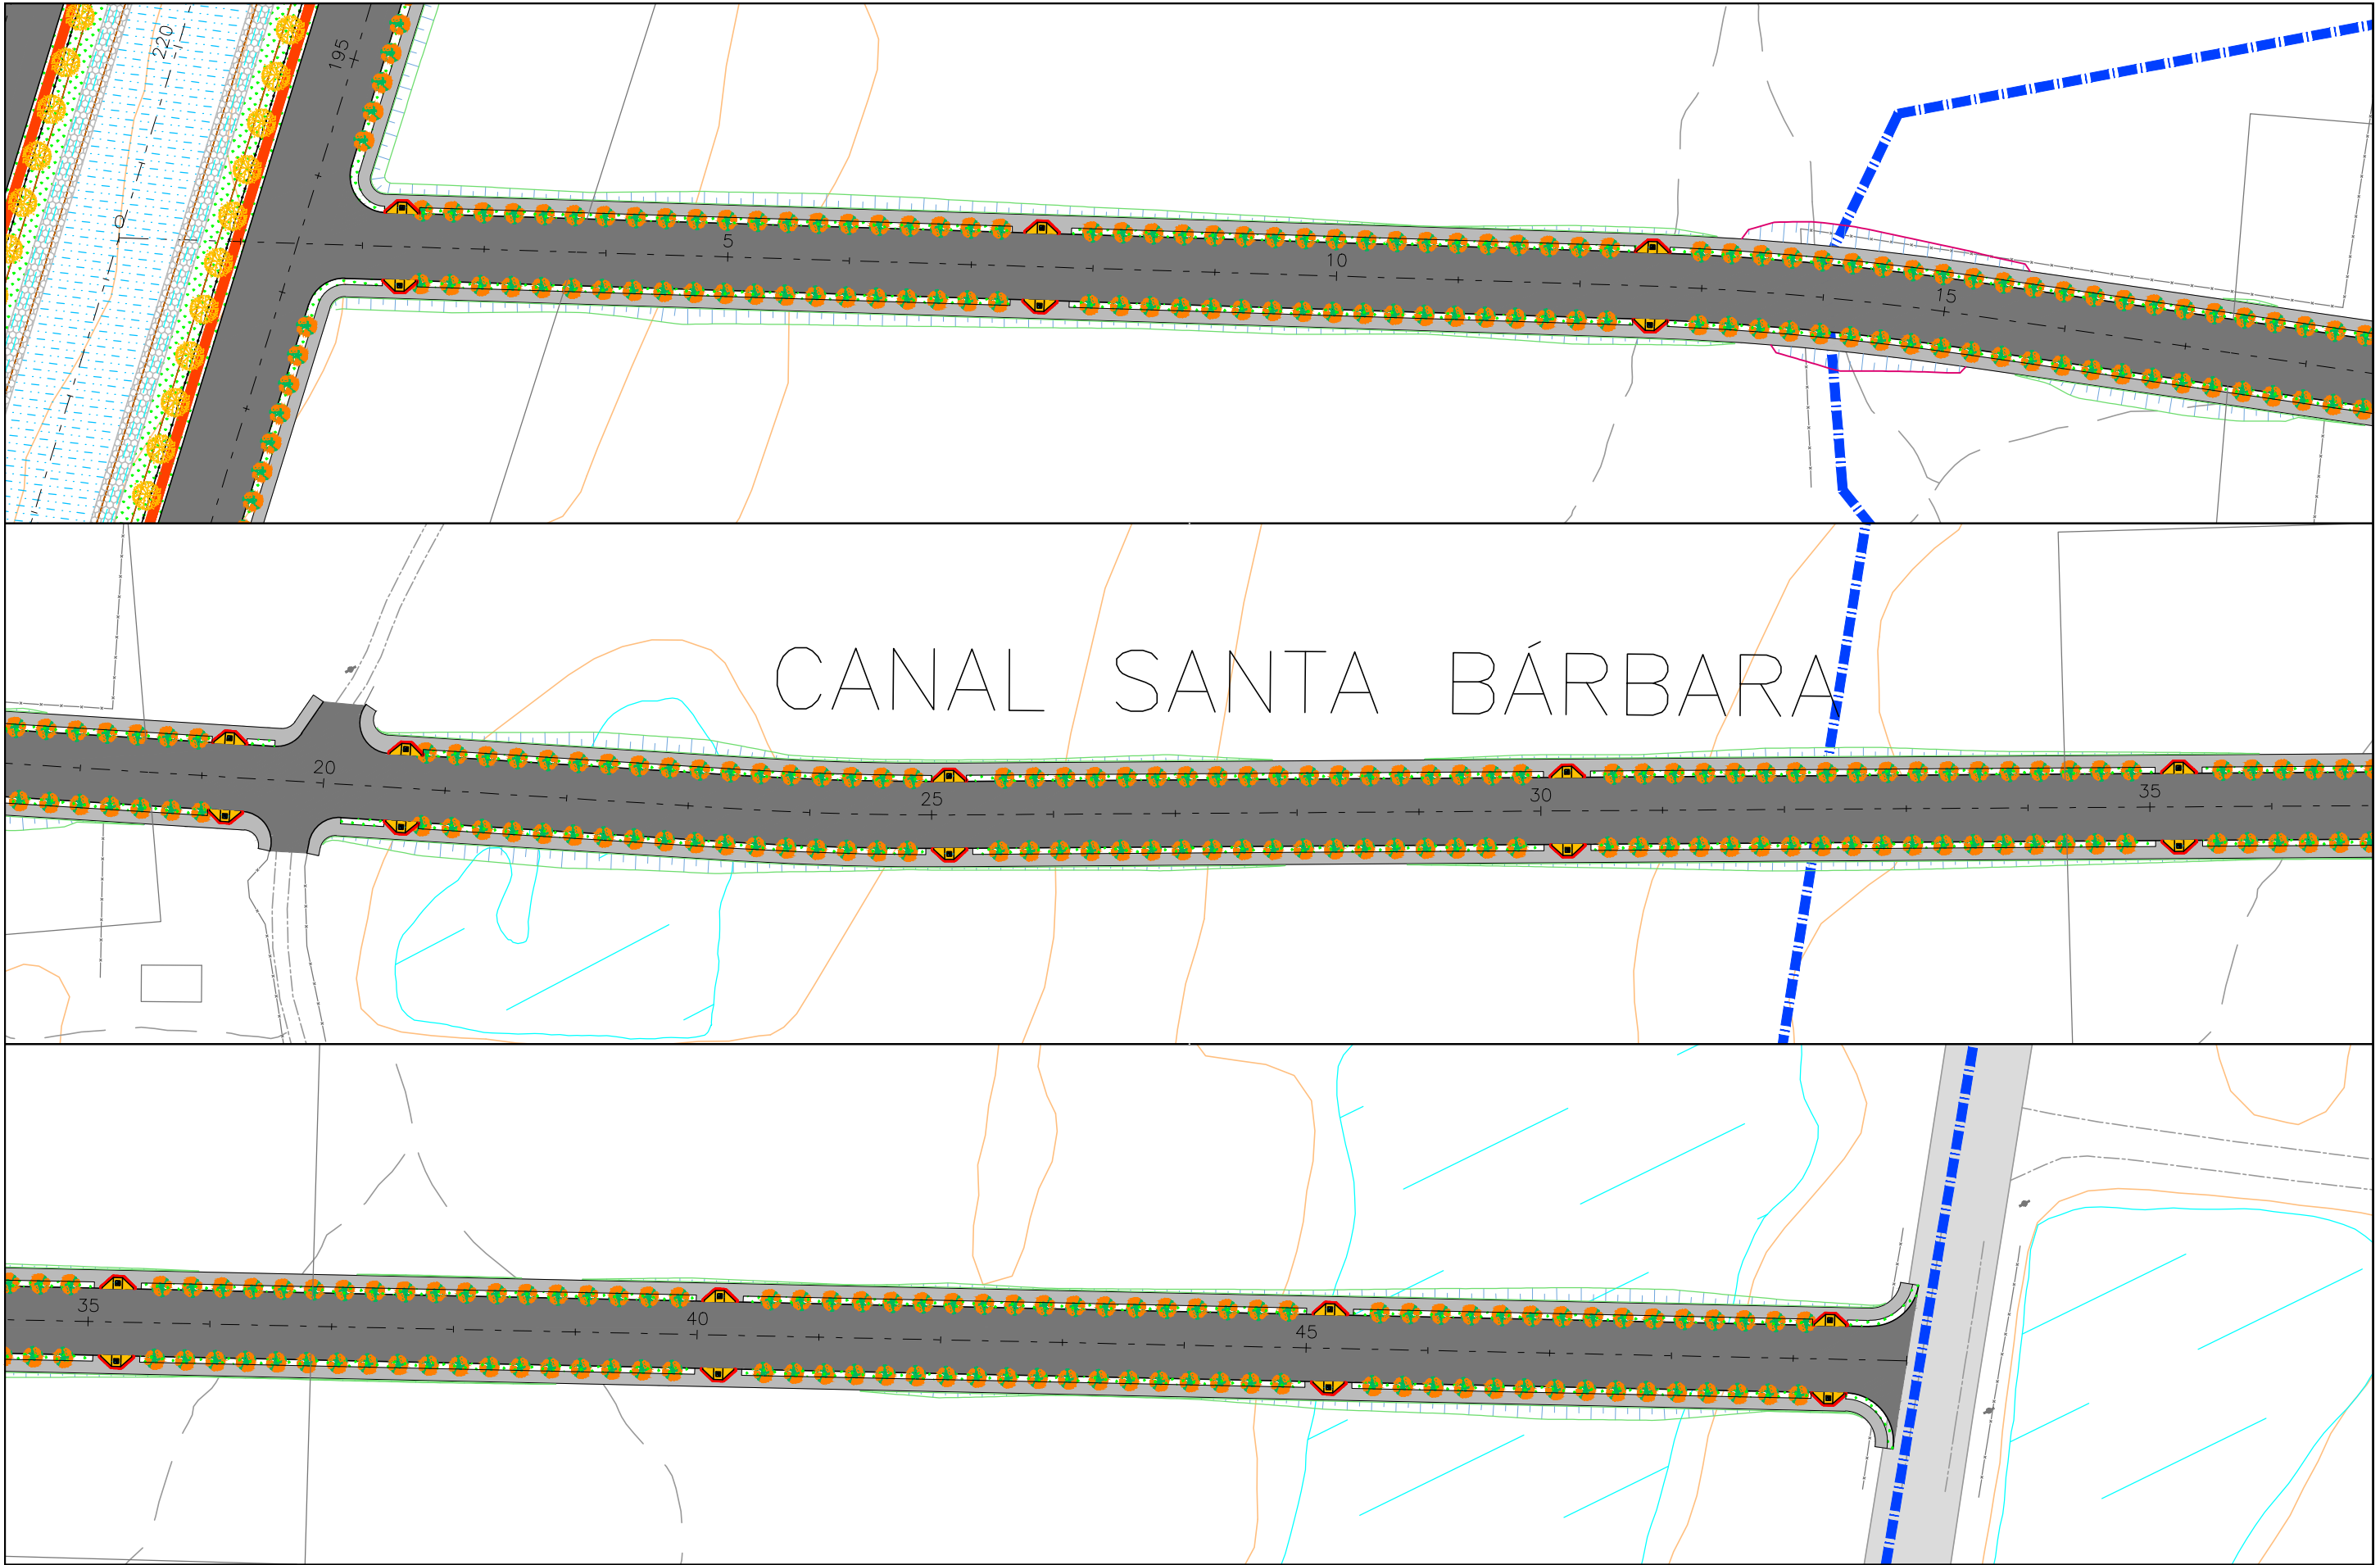

 CTENG-CORPO TÉCNICO DE ENGENHARIA LTDA. RUA WILSON BARBOSA DE MELO, 23 (ANEXO AO TOP CLASS ESCRITÓRIO VIRTUAL) PAVIMENTO SUPERIOR BAIRRO: ATALAIA - ARACAJU-SE FONE: (79)3211-5969 e-mail: engenharia@cteng.com.br Site: http://www.cteng.com.br	CONVENÇÕES	PROPRIETÁRIO  EMURB EMPRESA MUNICIPAL DE OBRAS E URBANIZAÇÃO	DESENHO: <i>Nayana Carvalho</i> ESCALA: 1/1000 DATA: ABRIL/2021 ARQUIVO ELETRÔNICO 001-4.2.14.1-PE-ACESS-R00	PROJETO: EXECUTIVO DE ENGENHARIA OBRA: ADEQUAÇÃO DOS PROJETOS DE INFRAESTRUTURA DE MICRO E MACRO DRENAGEM PARA O CANAL PRINCIPAL (AREIA BRANCA/MOSQUEIRO) E CANAIS AUXILIARES LOCAL: ZONA DE EXPANSÃO - ARACAJU/SE TÍTULO: PROJETO DE ACESSIBILIDADE CANAL SANTA BÁRBARA	PRANCHA: 4.2.14.1 REVISÃO: 00
--	------------	--	---	---	--

LOCALIZAÇÃO DE PASSEIOS

LOCALIZAÇÃO (ESTACA)				PASSEIO - LADO DIREITO		
INICIO		FINAL		EXTENSÃO (m)	LARGURA (m)	ÁREA (m²)
1	17,29	2	3,46	6,17	2	12,34
2	3,46	2	9,16	5,70	3	17,10
2	9,16	7	6,33	97,17	2	194,34
7	6,33	7	16,26	9,93	3,00	29,79
7	16,26	12	9,14	92,88	2,00	185,76
12	9,14	12	13,92	4,78	3	14,34
12	13,92	19	1,33	127,41	2	254,82
19	1,33	19	7,03	5,70	3	17,10
19	7,03	19	11,97			17,16
19	17,98	20	3,20			17,44
20	3,20	20	10,31	7,11	2	14,22
20	10,31	20	16,01	5,70	3	17,10
20	16,01	25	0,00	83,99	2	167,98
25	0,00	25	5,74	5,74	3	17,22
25	5,74	30	0,50	94,76	2	189,52
30	0,50	30	8,20	7,70	3	23,10
30	8,20	35	0,90	92,70	2	185,40
35	0,90	35	8,61	7,71	3	23,13
35	8,61	39	19,75	91,14	2	182,28
39	19,75	40	7,46	7,71	3	23,13
40	7,46	45	0,00	92,54	2	185,08
45	0,00	45	7,68	7,68	3	23,04
45	7,68	49	3,06	75,38	2	150,76
49	3,06	49	8,76	5,70	3	17,10
49	8,76	49	18,65			20,46
TOTAL						1999,71

LOCALIZAÇÃO (ESTACA)				PASSEIO - LADO ESQUERDO		
INICIO		FINAL		EXTENSÃO (m)	LARGURA (m)	ÁREA (m²)
2	3,46	2	9,16	5,70	3,00	17,10
2	9,16	7	6,56	97,40	2,00	194,80
7	6,56	7	16,26	9,70	3,00	29,10
7	16,26	12	9,14	92,88	2,00	185,76
12	9,14	12	13,92	4,78	3	14,34
12	13,92	19	1,33	127,41	2	254,82
19	1,33	19	7,03	5,70	3	17,10
19	7,03	19	11,64	4,61	2	9,22
19	11,64	19	19,17			22,68
20	6,02	20	10,31			20,51
20	10,31	20	16,01	5,70	3	17,10
20	16,01	24	19,05	83,04	2	166,08
24	19,05	25	6,70	7,65	3	22,95
25	6,70	30	0,50	93,80	2,00	187,60
30	0,50	30	8,20	7,70	3,00	23,10
30	8,20	35	0,90	92,70	2,00	185,40
R\$ 35,00	0,90	35	8,61	7,71	3,00	23,13
35	8,61	39	19,75	91,14	2,00	182,28
39	19,75	40	7,46	7,71	3,00	23,13
40	7,46	45	0,00	92,54	2,00	185,08
45	0,00	45	7,68	7,68	3,00	23,04
45	7,68	49	3,06	75,38	2,00	150,76
49	3,06	49	8,76	5,70	3,00	17,10
49	8,76	49	18,65			24,53
TOTAL						1996,71


SEMINFRA/EMURB-EMPRESA MUNICIPAL DE OBRA E URBANIZAÇÃO OBRA: ADEQUAÇÃO DOS PROJETOS DE INFRESTRUTURA DE MICRO E MACRO DRENAGEM PARA O CANAL PRINCIPAL E CANAIS AUXILIARES LOCAL: ZONA DE EXPANSÃO DE ARACAJU/SE PROJETO DE ACESSIBILIDADE - LOCALIZAÇÃO DE PASSEIOS - CANAL SANTA BÁRBARA			RESUMO: ÁREA TOTAL 3996,42 (m²)	Q.D.: 4.2.14.2
--	--	--	--	----------------

LOCALIZAÇÃO		LADO (D) (X) (E)	TIPO	QUANT.	EXTENSÃO
ESTACA	FRAÇÃO				
2	6,31	D/E	1	2,00	
7	11,41	D/E	1	2,00	
12	11,71	D/E	1	2,00	
9	4,18	D/E	1	2,00	
20	13,16	D/E	1	2,00	
25	2,78	D/E	1	2,00	
30	4,35	D/E	1	2,00	
35	4,76	D/E	1	2,00	
40	3,60	D/E	1	2,00	
45	3,81	D/E	1	2,00	
49	5,91	D/E	1	2,00	

LOCALIZAÇÃO		LADO (D) (X) (E)	TIPO	QUANT.	EXTENSÃO
ESTACA	FRAÇÃO				

LOCALIZAÇÃO		LADO (D) (X) (E)	TIPO	QUANT.	EXTENSÃO
ESTACA	FRAÇÃO				

SEMINFRA/EMURB-EMPRESA MUNICIPAL DE OBRA E URBANIZAÇÃO	RESUMO :	QTD.	Q.D.: 4.2.14.3
OBRA: ADEQUAÇÃO DOS PROJETOS DE INFRESTRUTURA DE MICRO E MACRO DRENAGEM PARA O CANAL PRINCIPAL E CANAIS AUXILIARES	TIPO 01	22,00	
	TIPO 02	0	
LOCAL: ZONA DE EXPANSÃO DE ARACAJU/SE	TIPO 03	0	
PROJETO DE ACESSIBILIDADE - LOCALIZAÇÃO DE RAMPAS - CANAL SANTA BÁBARA	TRAV ELEV	0	

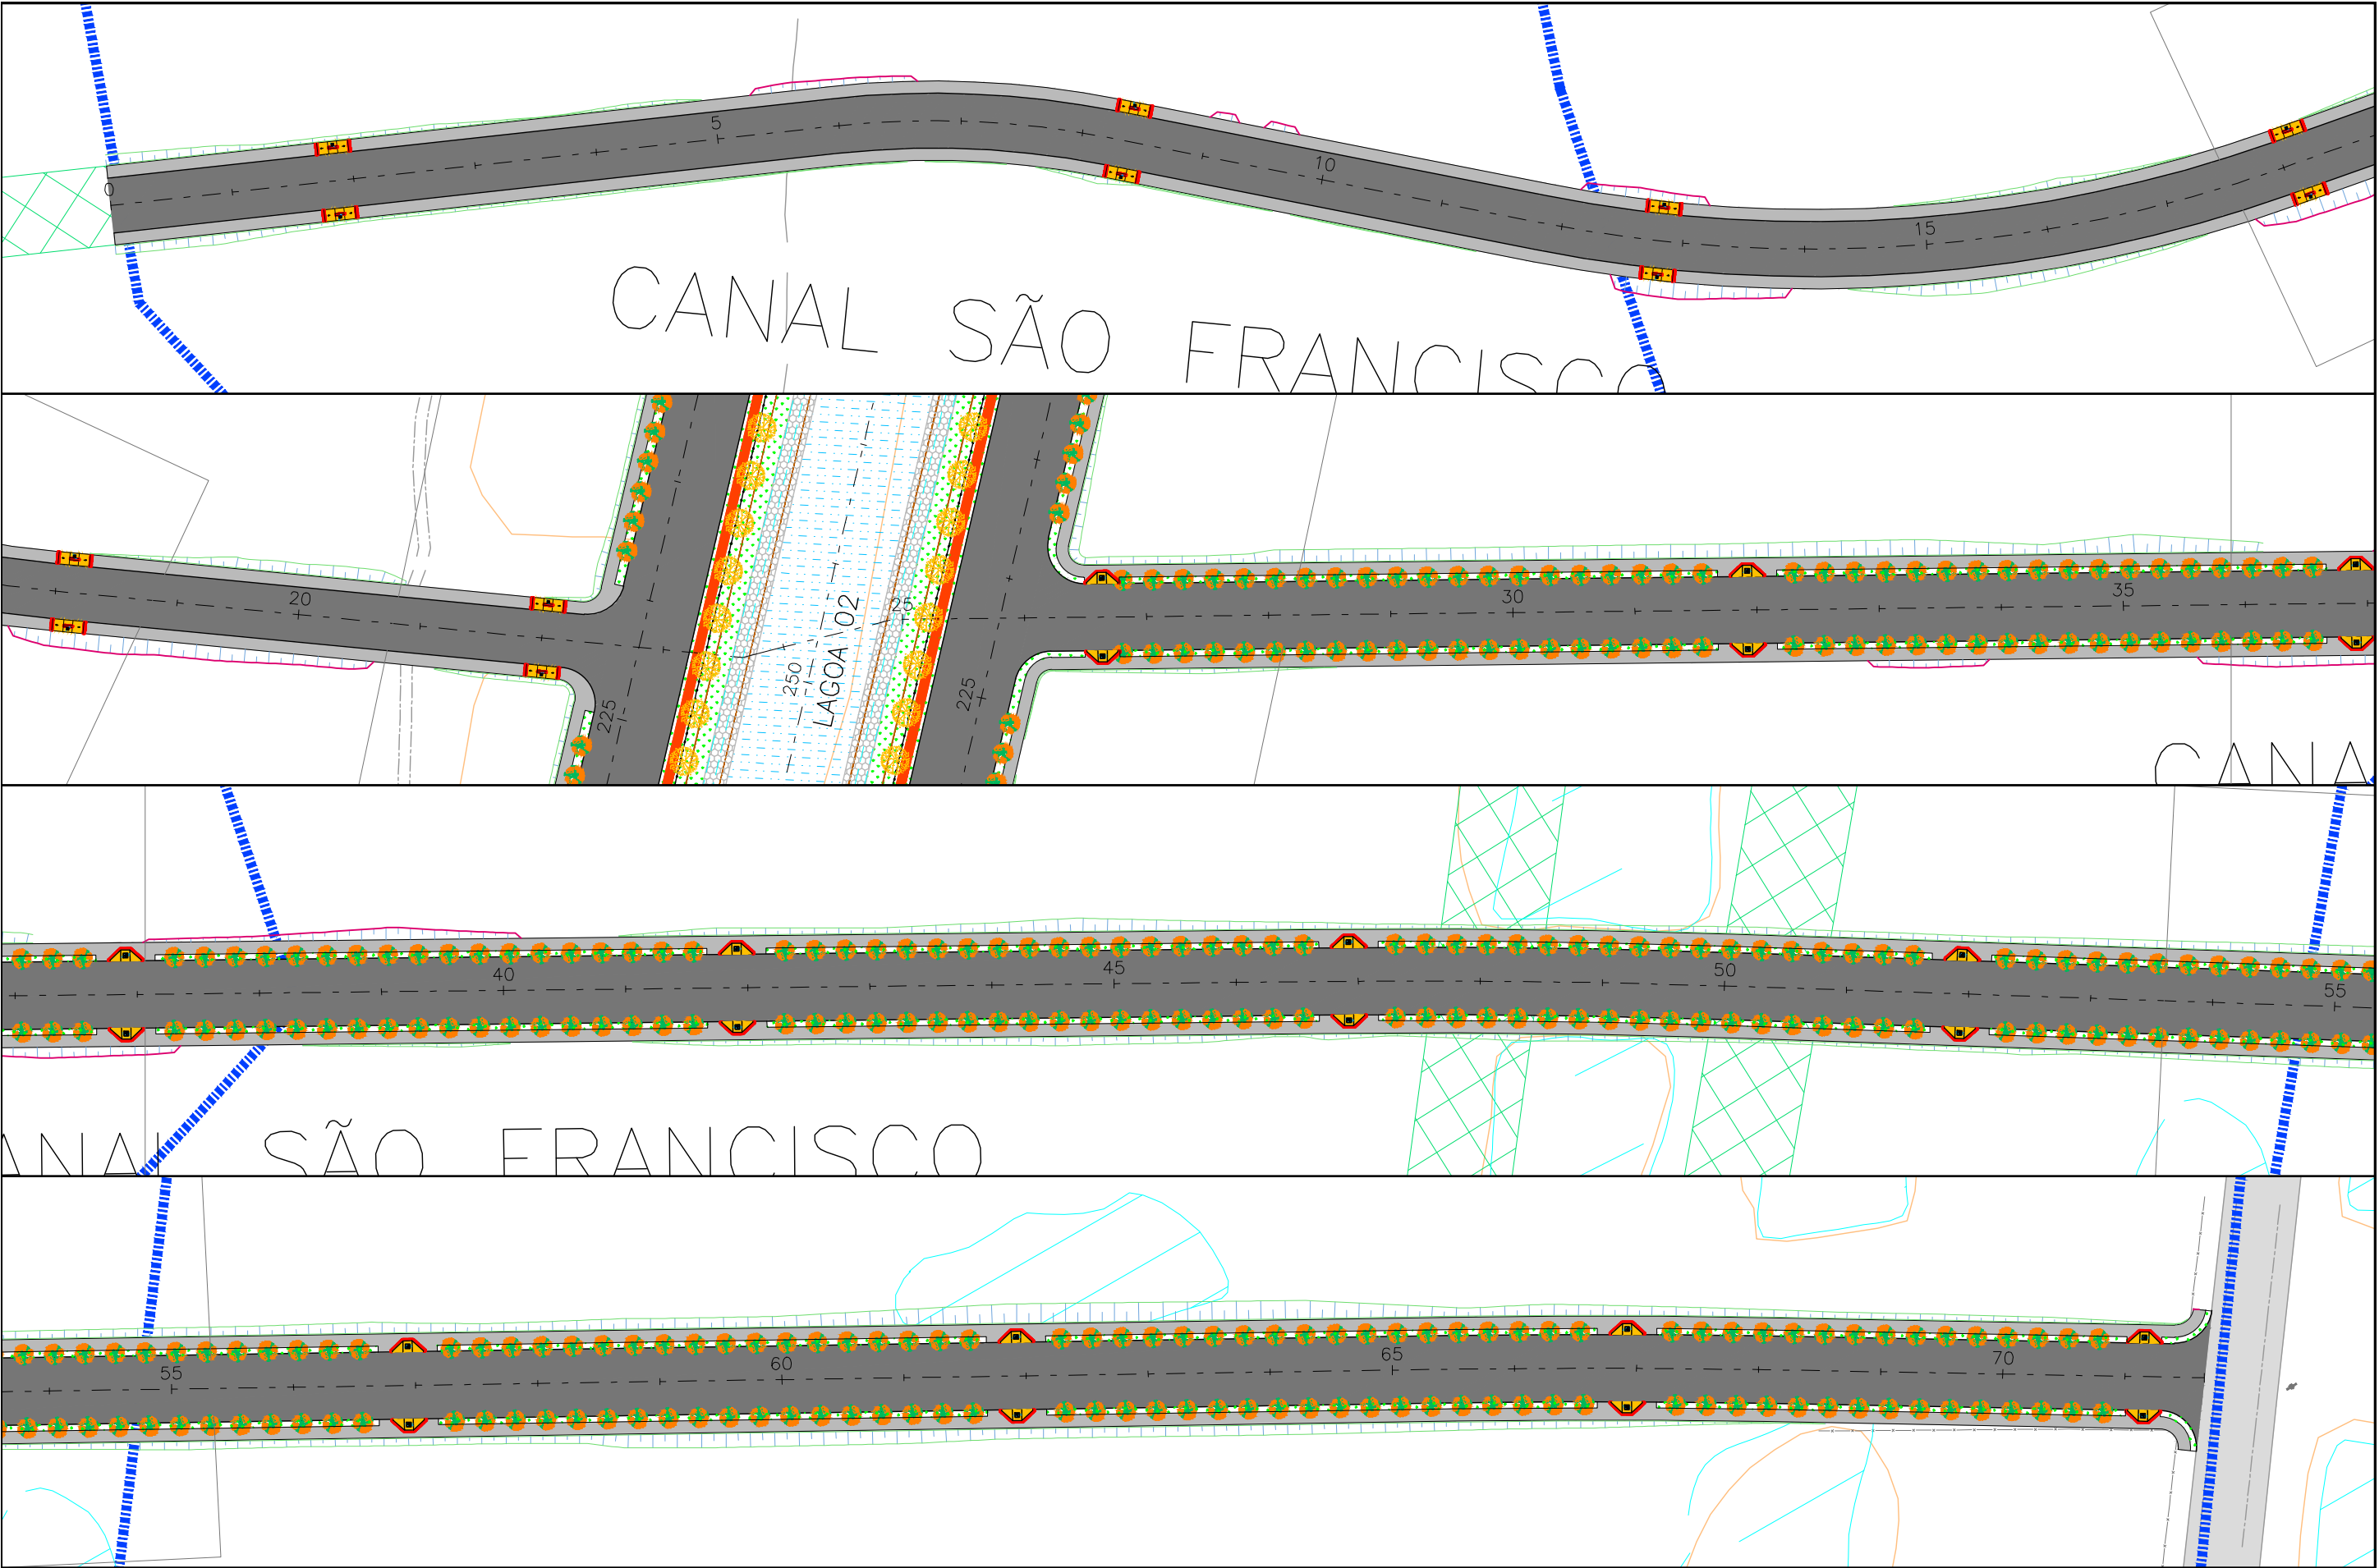


 CTENG—CORPO TÉCNICO DE ENGENHARIA LTDA. RUA WILSON BARBOSA DE MELO, 23 (ANEXO AO TOP CLASS ESCRITÓRIO VIRTUAL) PAVIMENTO SUPERIOR BAIRRO: ATALAIA - ARACAJU—SE FONE: (79)3211-5969 e-mail: engenharia@cteng.com.br Site: http://www.cteng.com.br	CONVENÇÕES	PROPRIETÁRIO  EMURB EMPRESA MUNICIPAL DE OBRAS E ORGANIZAÇÃO	DESENHO: <i>Nayana Carvalho</i> ESCALA: 1/1000 DATA: ABRIL/2021 ARQUIVO ELETRÔNICO 001-4.2.15.1-PE-ACESS-R00	PROJETO: EXECUTIVO DE ENGENHARIA OBRA: ADEQUAÇÃO DOS PROJETOS DE INFRAESTRUTURA DE MICRO E MACRO DRENAGEM PARA O CANAL PRINCIPAL (AREIA BRANCA/MOSQUEIRO) E CANAIS AUXILIARES LOCAL: ZONA DE EXPANSÃO - ARACAJU/SE TÍTULO: PROJETO DE ACESSIBILIDADE CANAL SÃO FRANCISCO	PRANCHA: 4.2.15.1 REVISÃO: 00
--	-------------------	--	---	---	--

LOCALIZAÇÃO DE PASSEIOS

LOCALIZAÇÃO (ESTACA)				PASSEIO - LADO DIREITO		
INICIO		FINAL		EXTENSÃO (m)	LARGURA (m)	ÁREA (m²)
0	0,00	22	3,74	443,74	2	887,48
26	4,24	26	9,81	5,57	2	11,14
26	9,81	26	15,59	5,78	3	17,34
26	15,59	31	13,58	97,99	2,00	195,98
31	13,58	32	3,28	9,70	3,00	29,10
32	3,28	36	13,28	90,00	2	180,00
36	13,28	37	2,98	9,70	3	29,10
37	2,98	41	13,38	90,40	2	180,80
41	13,38	42	3,08	9,70	3	29,10
42	3,08	46	13,60	90,52	2	181,04
46	13,60	47	3,28	9,68	3	29,04
47	3,28	51	13,87	90,59	2	181,18
51	13,87	52	3,58	9,71	3	29,13
52	3,58	56	13,94	90,36	2	180,72
56	13,94	57	3,64	9,70	3	29,10
57	3,64	61	13,59	89,95	2	179,90
61	13,59	62	3,29	9,70	3	29,10
62	3,29	66	13,60	90,31	2	180,62
66	13,60	67	3,26	9,66	3	28,98
67	3,26	71	0,23	76,97	2	153,94
71	0,23	71	5,93	5,70	3	17,10
71	5,93	71	13,01			13,30
TOTAL						2793,19

LOCALIZAÇÃO (ESTACA)				PASSEIO - LADO ESQUERDO		
INICIO		FINAL		EXTENSÃO (m)	LARGURA (m)	ÁREA (m²)
0	0,00	22	6,57	446,57	2,00	893,14
26	9,81	26	15,59	5,78	3,00	17,34
26	15,59	31	13,58	97,99	2,00	195,98
31	13,58	32	3,28	9,70	3,00	29,10
32	3,28	36	13,28	90,00	2	180,00
36	13,28	37	2,98	9,70	3	29,10
37	2,98	41	13,38	90,40	2	180,80
41	13,38	42	3,08	9,70	3	29,10
42	3,08	46	13,60	90,52	2	181,04
46	13,60	47	3,28	9,68	3	29,04
47	3,28	51	13,87	90,59	2	181,18
51	13,87	52	3,58	9,71	3	29,13
52	3,58	56	13,94	90,36	2	180,72
56	13,94	57	3,64	9,70	3	29,10
57	3,64	61	13,59	89,95	2	179,90
61	13,59	62	3,29	9,70	3	29,10
62	3,29	66	13,60	90,31	2	180,62
66	13,60	67	3,26	9,66	3	28,98
67	3,26	71	0,23	76,97	2	153,94
71	0,23	71	5,93	5,70	3	17,10
71	5,93	71	13,01			16,05
TOTAL						2790,46

SEMINFRA/EMURB-EMPRESA MUNICIPAL DE OBRA E URBANIZAÇÃO OBRA: ADEQUAÇÃO DOS PROJETOS DE INFRESTRUTURA DE MICRO E MACRO DRENAGEM PARA O CANAL PRINCIPAL E CANAIS AUXILIARES LOCAL: ZONA DE EXPANSÃO DE ARACAJU/SE PROJETO DE ACESSIBILIDADE - LOCALIZAÇÃO DE PASSEIOS - CANAL SÃO FRANCISCO			RESUMO: ÁREA TOTAL 5583,65 (m²)	Q.D.: 4.2.15.2
--	--	--	--	----------------

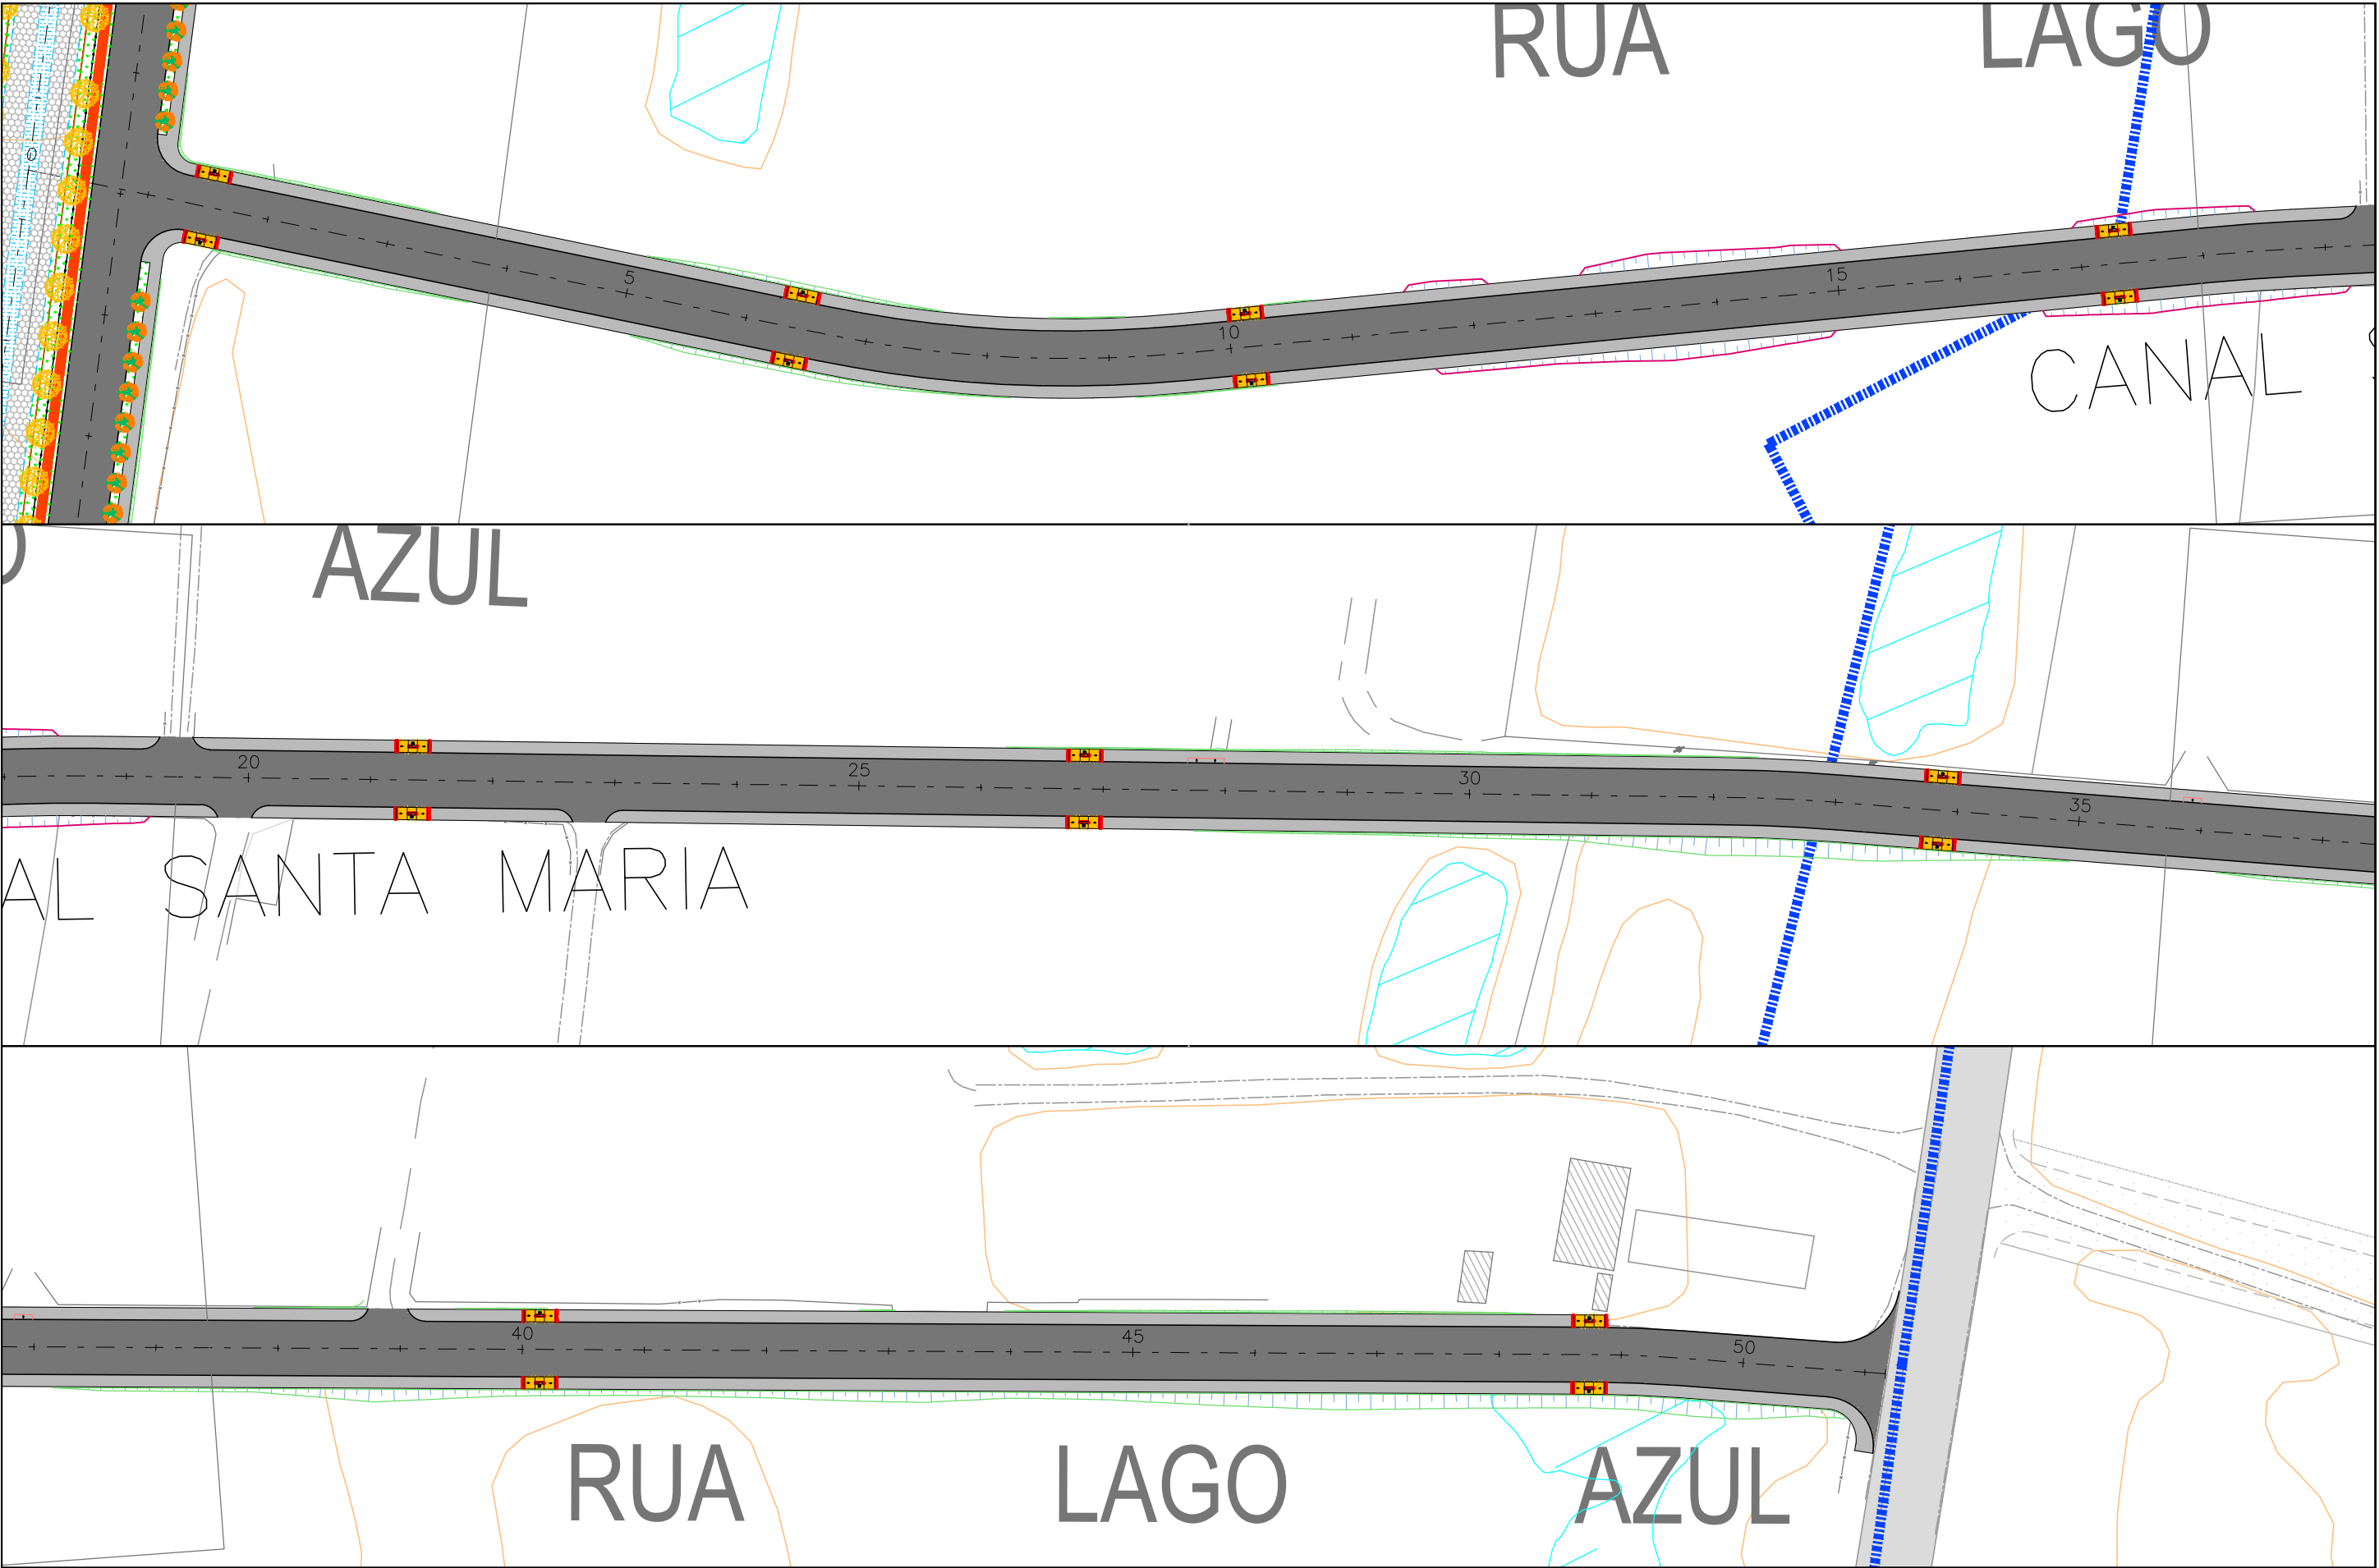

 CTENG-CORPO TÉCNICO DE ENGENHARIA LTDA. RUA WILSON BARBOSA DE MELO, 23 (ANEXO AO TOP CLASS ESCRITÓRIO VIRTUAL) PAVIMENTO SUPERIOR BAIRRO: ATALAIA - ARACAJU-SE FONE: (79)3211-5969 e-mail: engenharia@cteng.com.br Site: http://www.cteng.com.br	CONVENÇÕES	PROPRIETÁRIO  EMURB EMPRESA MUNICIPAL DE OBRAS E ORGANIZAÇÃO	DESENHO: <i>Nayana Carvalho</i> ESCALA: 1/1000 DATA: ABRIL/2021 ARQUIVO ELETRÔNICO 001-4.2.16.1-PE-ACESS-R00	PROJETO: EXECUTIVO DE ENGENHARIA OBRA: ADEQUAÇÃO DOS PROJETOS DE INFRAESTRUTURA DE MICRO E MACRO DRENAGEM PARA O CANAL PRINCIPAL (ÁREA BRANCA/MOSQUEIRO) E CANAIS AUXILIARES LOCAL: ZONA DE EXPANSÃO - ARACAJU/SE TÍTULO: PROJETO DE ACESSIBILIDADE CANAL SANTA MARIA	PRANCHA: 4.2.16.1 REVISÃO: 00
--	------------	--	---	--	--

LOCALIZAÇÃO DE PASSEIOS

CTENG

Corpo Técnico de Engenharia Ltda

LOCALIZAÇÃO (ESTACA)				PASSEIO - LADO DIREITO		
INICIO		FINAL		EXTENSÃO (m)	LARGURA (m)	ÁREA (m²)
1	7,03	19	12,22	365,19	2	730,38
19	12,22	19	15,04	2,82		4,13
20	0,58	20	3,40	2,82		4,13
20	3,40	22	10,34	46,94	2,00	93,88
22	10,34	22	13,17	2,83		4,13
22	18,54	23	1,37	2,83		4,13
23	1,37	50	14,35	552,98	2	1105,96
50	14,35	51	3,39	9,04		26,50
TOTAL						1973,24

LOCALIZAÇÃO (ESTACA)				PASSEIO - LADO ESQUERDO		
INICIO		FINAL		EXTENSÃO (m)	LARGURA (m)	ÁREA (m²)
1	5,50	19	2,58	357,08	2,00	714,16
19	2,58	19	5,40	2,82		4,13
19	10,76	19	13,59	2,83		4,13
19	13,59	38	11,86	378,27	2,00	756,54
38	11,86	38	14,69	2,83		4,13
39	1,20	39	4,03	2,83		4,13
39	4,03	48	17,56	193,53	2	387,06
TOTAL						1874,28

SEMINFRA/EMURB-EMPRESA MUNICIPAL DE OBRA E URBANIZAÇÃO OBRA: ADEQUAÇÃO DOS PROJETOS DE INFRESTRUTURA DE MICRO E MACRO DRENAGEM PARA O CANAL PRINCIPAL E CANAIS AUXILIARES LOCAL: ZONA DE EXPANSÃO DE ARACAJU/SE PROJETO DE ACESSIBILIDADE - LOCALIZAÇÃO DE PASSEIOS - CANAL SANTA MARIA	RESUMO: ÁREA TOTAL 3847,52 (m²)	Q.D.: 4.2.16.2
---	---	------------------------------





LOCALIZAÇÃO		LADO (D) (X) (E)	TIPO	QUANT.	EXTENSÃO
ESTACA	FRAÇÃO				
1	17,65	D/E	1	2,00	
8	5,89	D/E	1	2,00	
13	8,20	D/E	1	2,00	
18	8,57	D/E	1	2,00	
23	8,33	D/E	1	2,00	
28	8,37	D/E	1	2,00	
33	11,50	D/E	1	2,00	

LOCALIZAÇÃO		LADO (D) (X) (E)	TIPO	QUANT.	EXTENSÃO
ESTACA	FRAÇÃO				

[illegible]





SEMINFRA/EMURB-EMPRESA MUNICIPAL DE OBRA E URBANIZAÇÃO	RESUMO :	QTD.	Q.D.: 4.2.16.3
OBRA: ADEQUAÇÃO DOS PROJETOS DE INFRESTRUTURA DE MICRO E MACRO	TIPO 01	14,00	
DRENAGEM PARA O CANAL PRINCIPAL E CANAIS AUXILIARES	TIPO 02	0	
LOCAL: ZONA DE EXPANSÃO DE ARACAJU/SE	TIPO 03	0	
PROJETO DE ACESSIBILIDADE - LOCALIZAÇÃO DE RAMPAS - CANAL SANTA MARIA	TRAV ELEV	0	

RAMPA DE ACESSIBILIDADE – TIPO 01

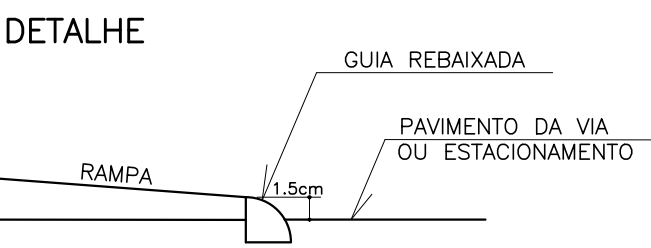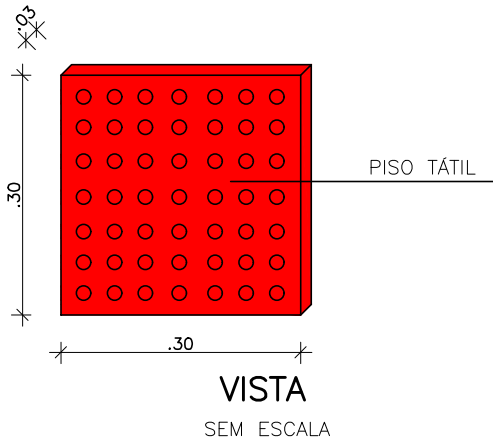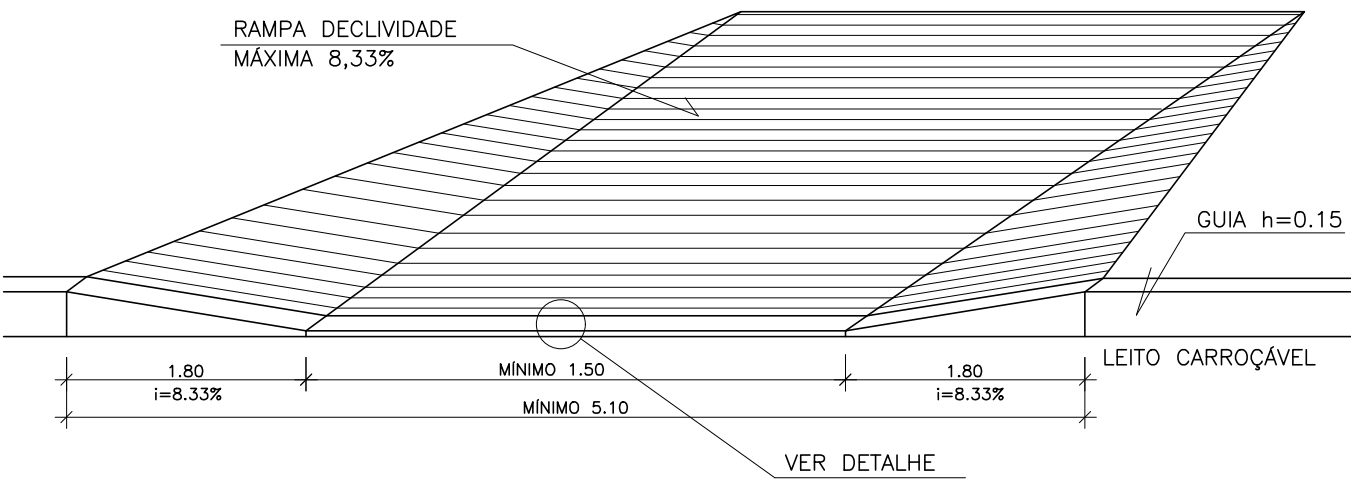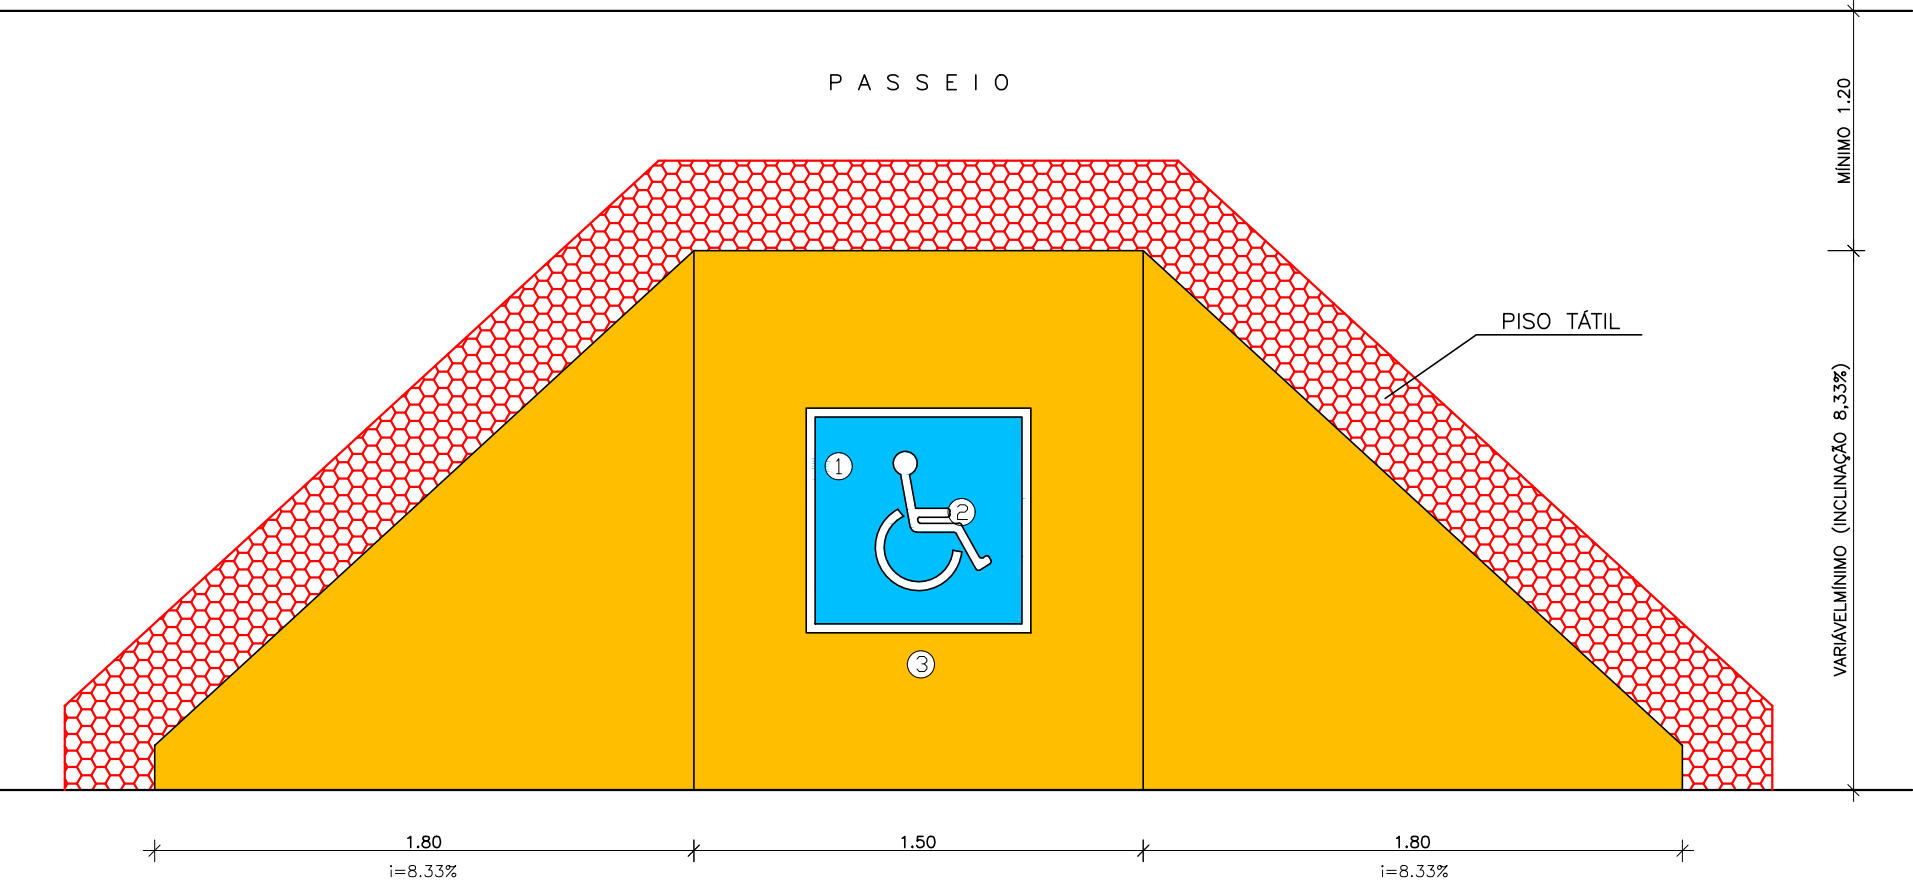

- LEGENDA**
- PINTURA DE RAMPA**
- ① COR AZUL 0049 DA SUVINIL PISO OU SIMILAR
 - ② COR BRANCO 0001 DA SULVINIL PISO OU SIMILAR
 - ③ COR AMARELO 0043 DA SUVINIL PISO OU SIMILAR

RAMPA DE ACESSIBILIDADE – TIPO 02

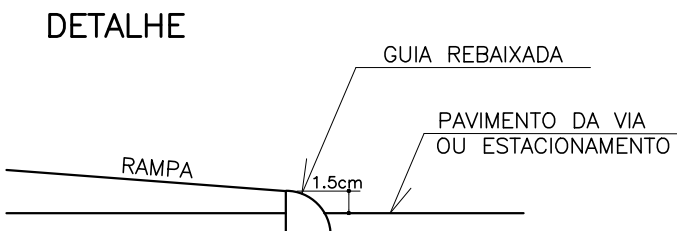
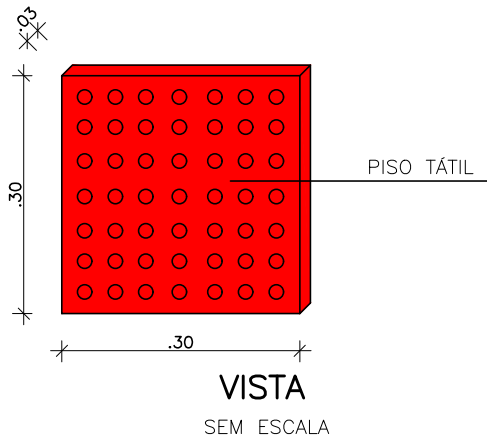
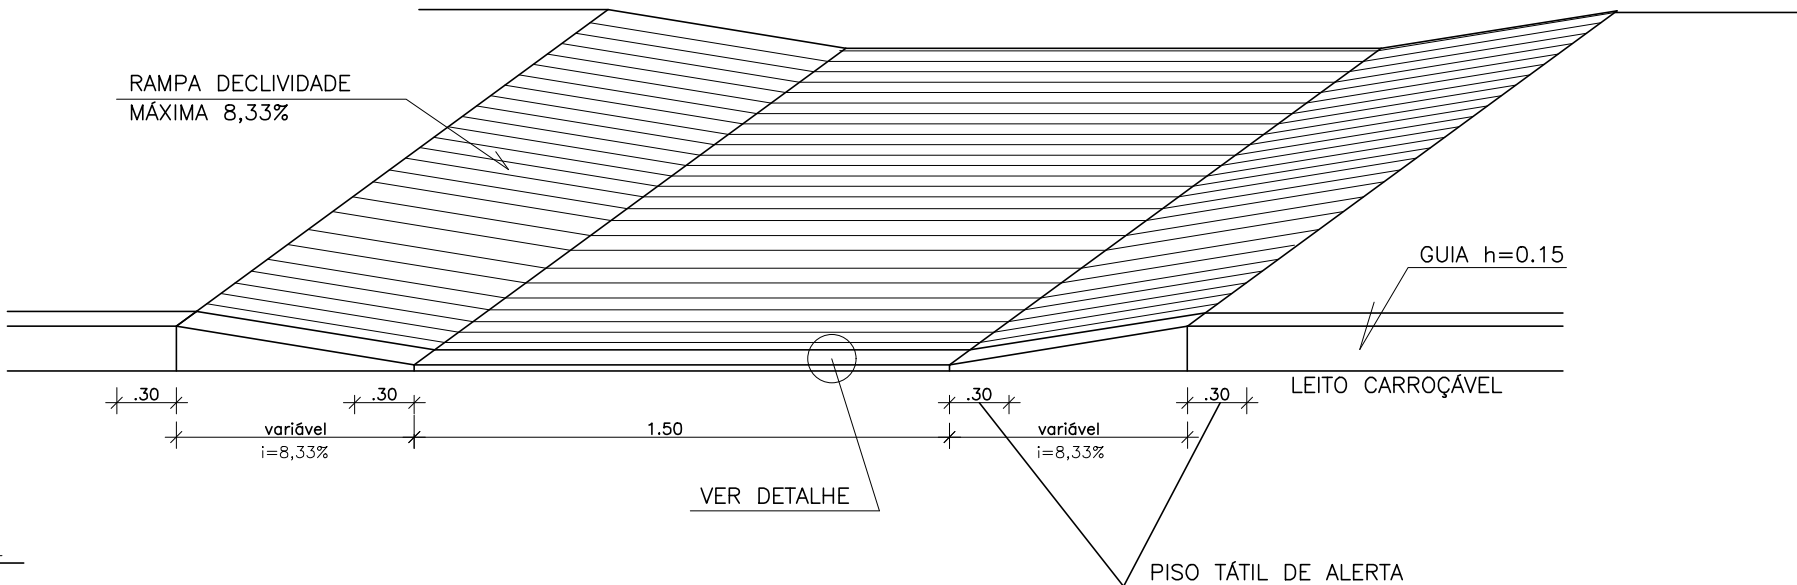
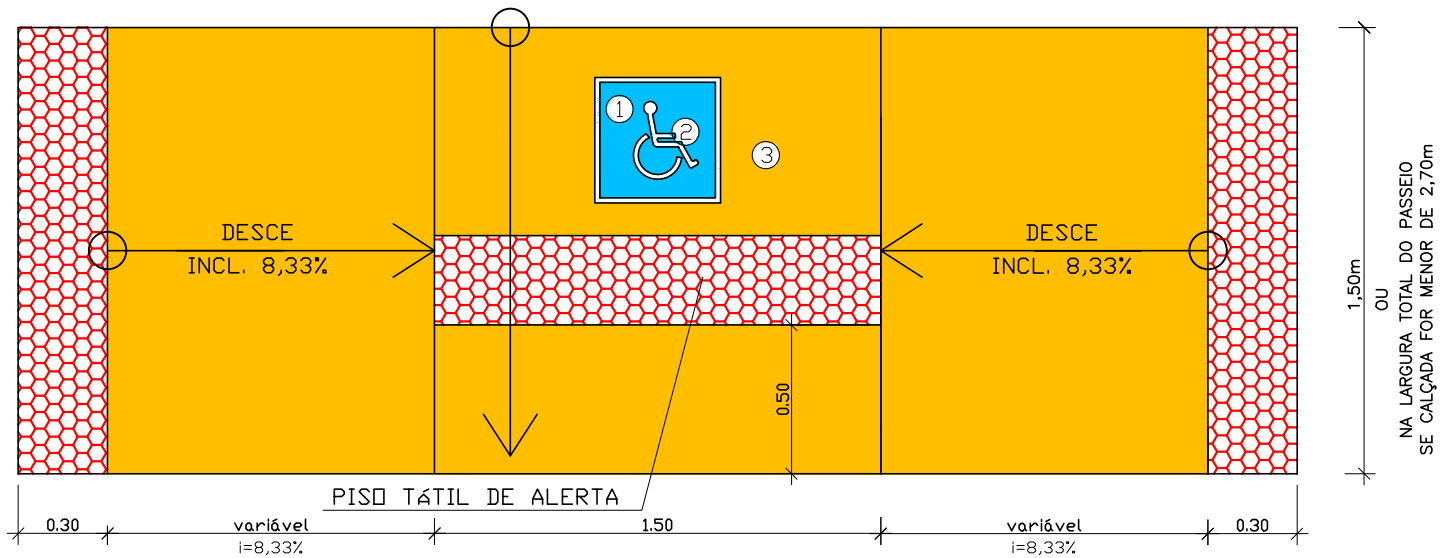


LEGENDA

PINTURA DE RAMPA

- ① COR AZUL 0049 DA SUVINIL PISO OU SIMILAR
- ② COR BRANCO 0001 DA SULVINIL PISO OU SIMILAR
- ③ COR AMARELO 0043 DA SUVINIL PISO OU SIMILAR

RAMPA DE ACESSIBILIDADE – TIPO 03

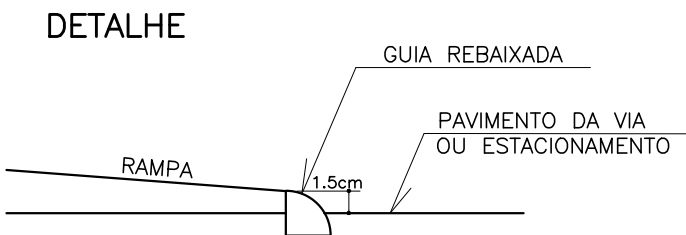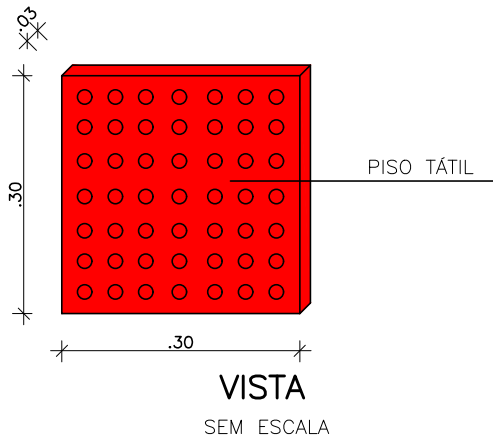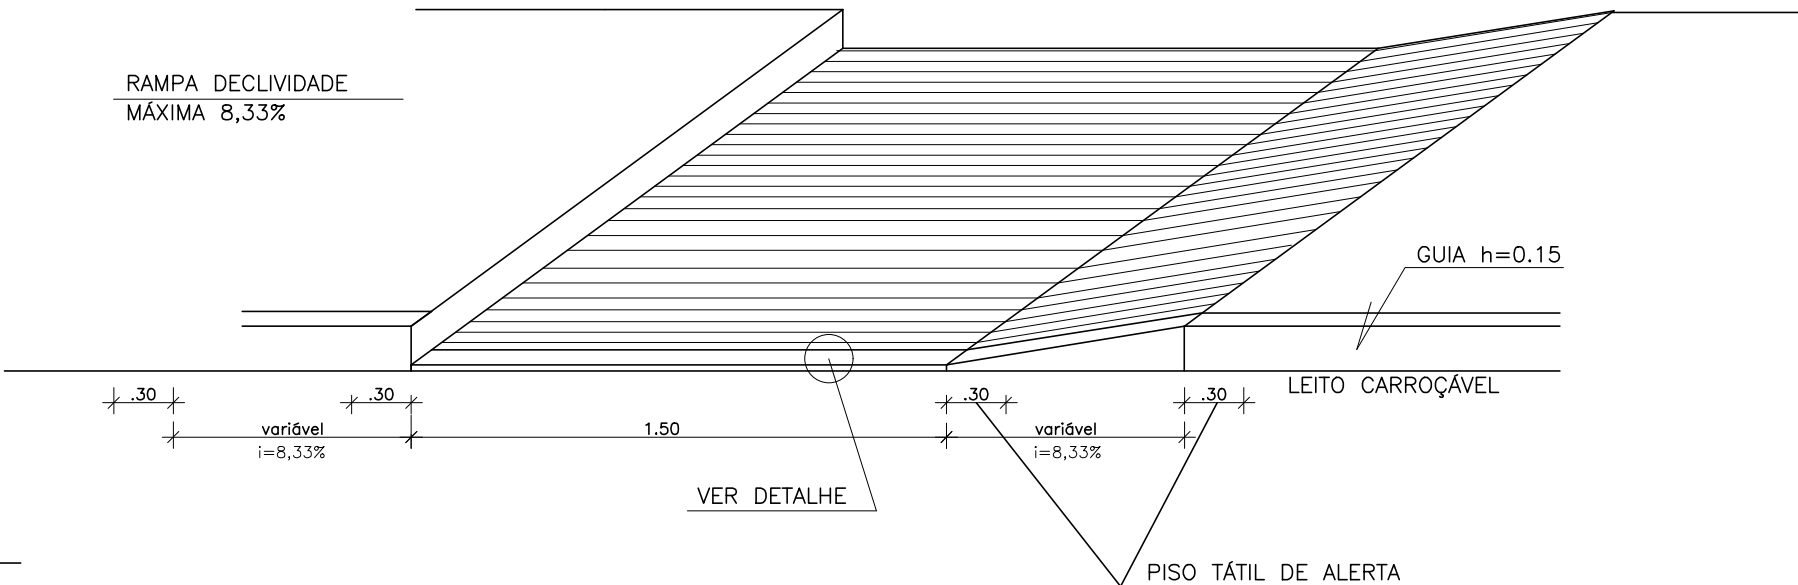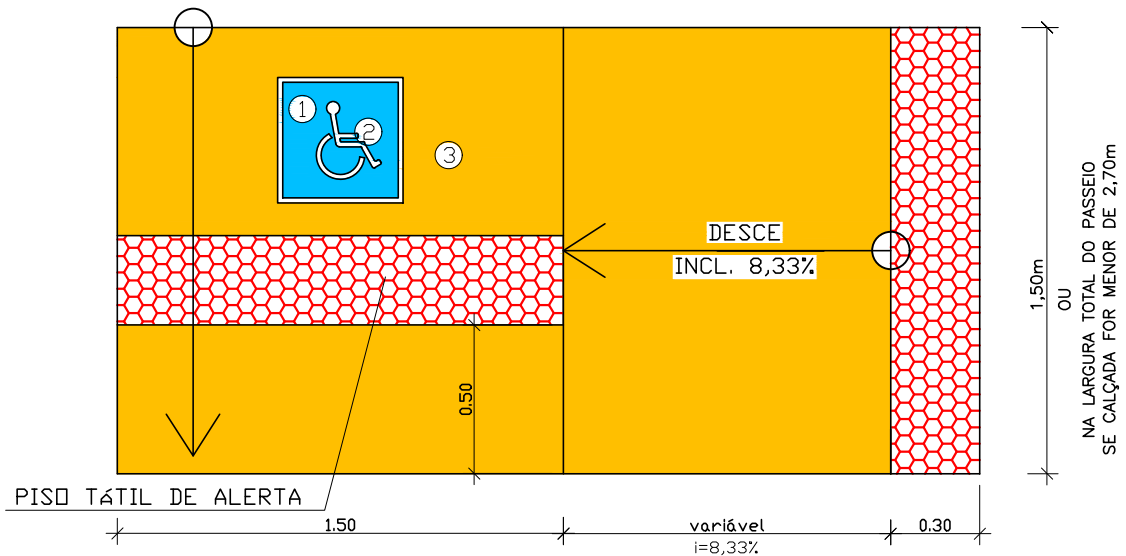


LEGENDA

PINTURA DE RAMPA


- ① COR AZUL 0049 DA SUVINIL PISO OU SIMILAR
- ② COR BRANCO 0001 DA SULVINIL PISO OU SIMILAR
- ③ COR AMARELO 0043 DA SUVINIL PISO OU SIMILAR

DETALHE DOS PASSEIOS E TRAVESSIAS

DETALHE DO PASSEIO TIPO 1

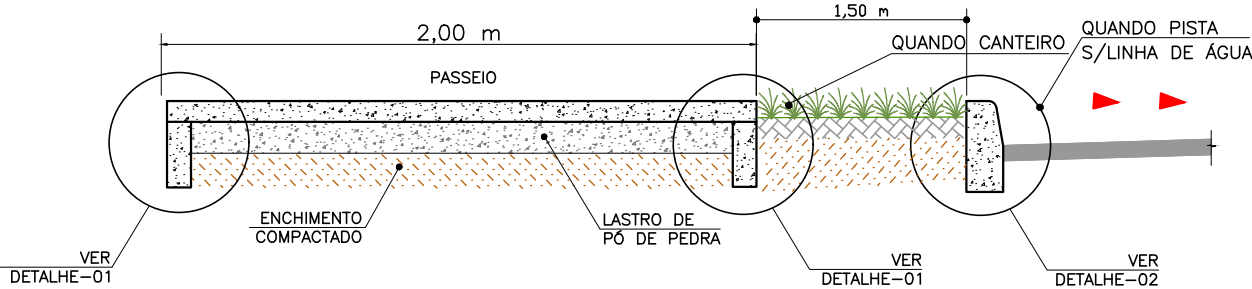




DETALHE DO PASSEIO TIPO 2

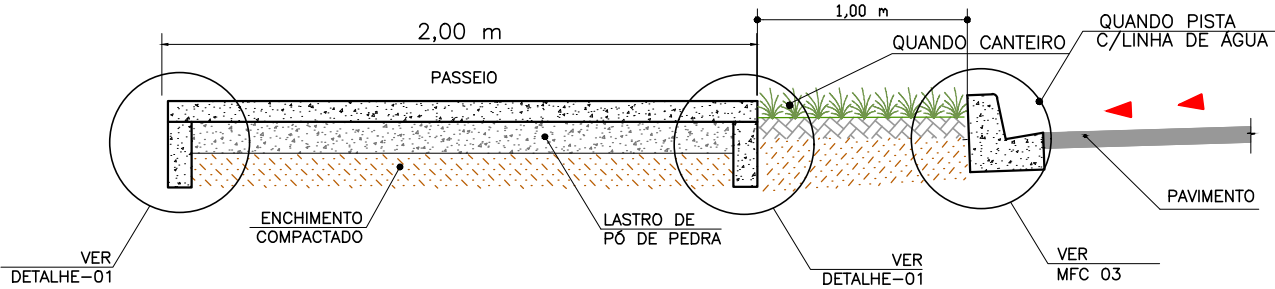




DETALHE-01
Esc.: s/escala

DETALHE-02
Esc.: s/escala

DETALHE DO PASSEIO TIPO 3

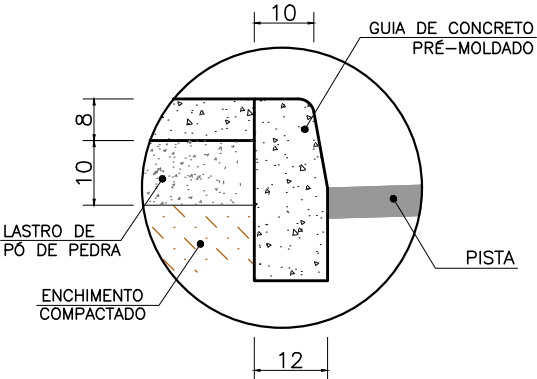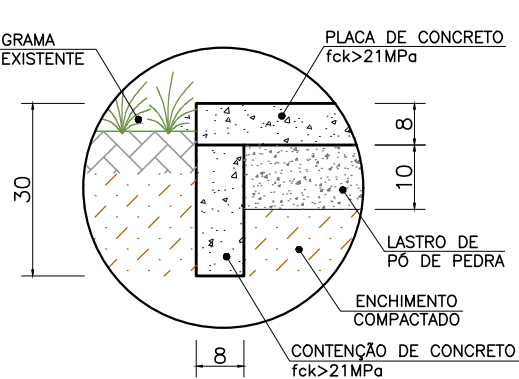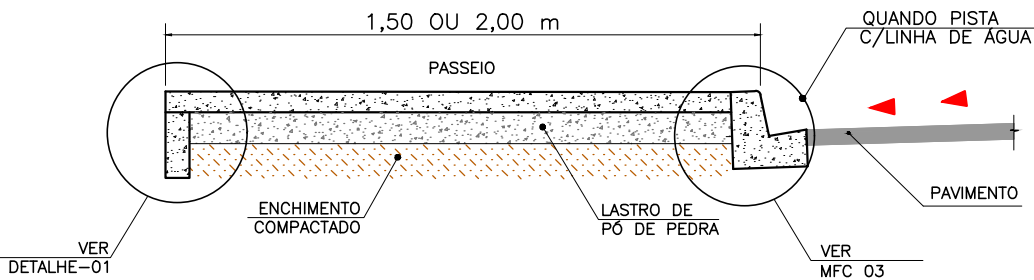

DETALHE DA CICLOVIA

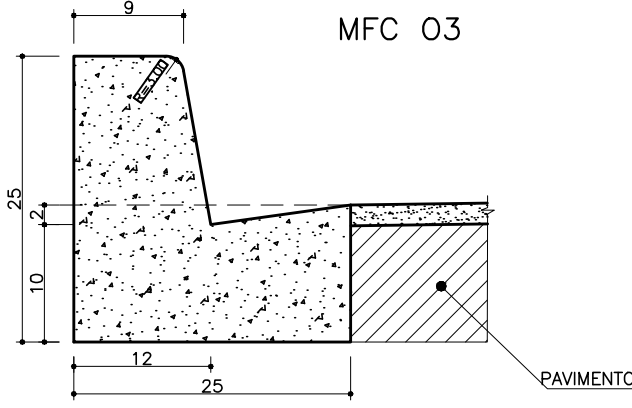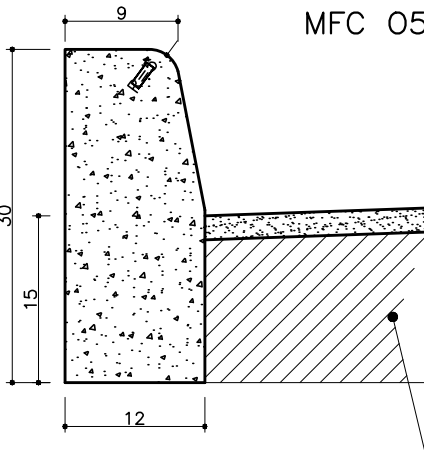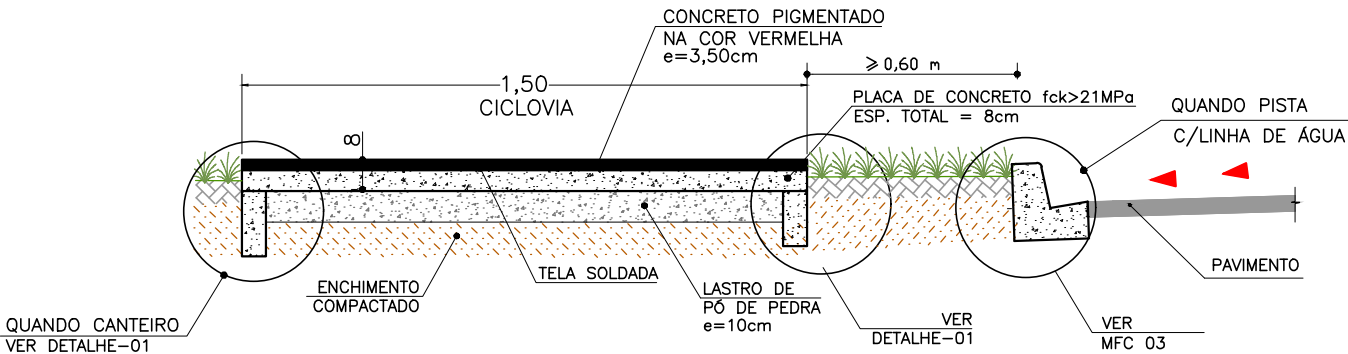

CONSUMOS MÉDIOS MFC 05

ESCAVAÇÃO	≤ 0.05 m³/m
CONCRETO fck ≥ 21 MPa	0.034 m³/m
FORMAS DE MADEIRA COMUM	0.63 m²/m

CONSUMOS MÉDIOS MFC 03

ESCAVAÇÃO	≤ 0.05 m³/m
CONCRETO fck ≥ 21 MPa	0.042 m³/m
FORMAS DE MADEIRA COMUM	0.56 m²/m



CTENG-CORPO TÉCNICO DE ENGENHARIA LTDA.
RUA WILSON BARBOSA DE MELO, 23
(ANEXO AO TOP CLASS)
PAVIMENTO SUPERIOR
BAIRRO: ATALAIA - ARACAJU-SE
FONE: (79)3211-5969
e-mail: engenharia@cteng.com.br
Site: http://www.cteng.com.br

CONVENÇÕES

PROPRIETÁRIO




DESENHO: Marcos
ESCALAS: S/ ESCALA
DATA: ABRIL/2021
ARQUIVO ELETRÔNICO
001-4.4.1_2-PE-ACESS-R00


PROJETO: EXECUTIVO DE ENGENHARIA
OBRA: ADEQUAÇÃO DOS PROJETOS DE INFRAESTRUTURA DE MICRO E MACRO DRENAGEM PARA O CANAL PRINCIPAL (AREIA BRANCA/MOSQUEIRO) E CANAIS AUXILIARES
LOCAL: ZONA DE EXPANSÃO - ARACAJU/SE
TÍTULO: PROJETO DE ACESSIBILIDADE
DETALHES DOS PASSEIOS E TRAVESSIAS

PRANCHA:
4.4.1
REVISÃO:
00


DETALHE DA TRAVESSIA ELEVADA

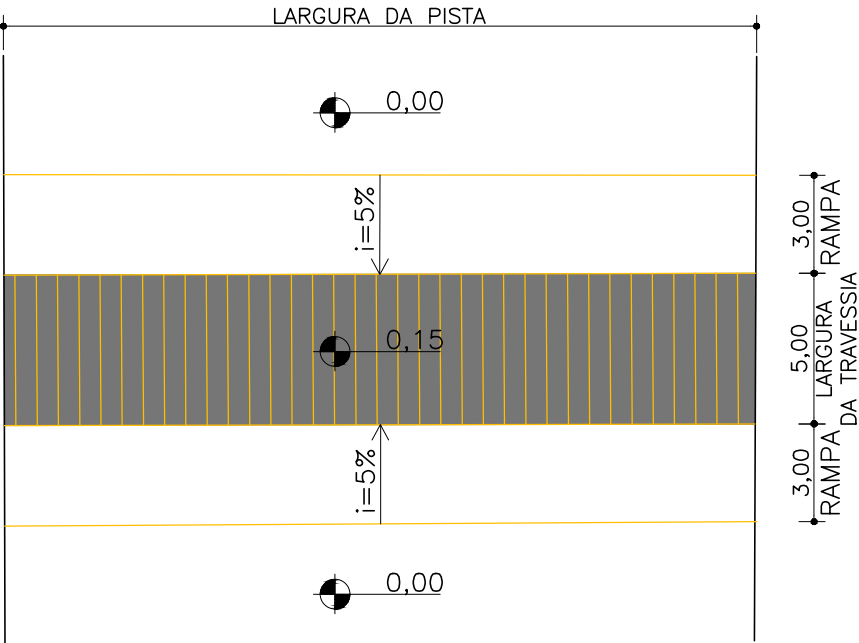

PLANTA BAIXA

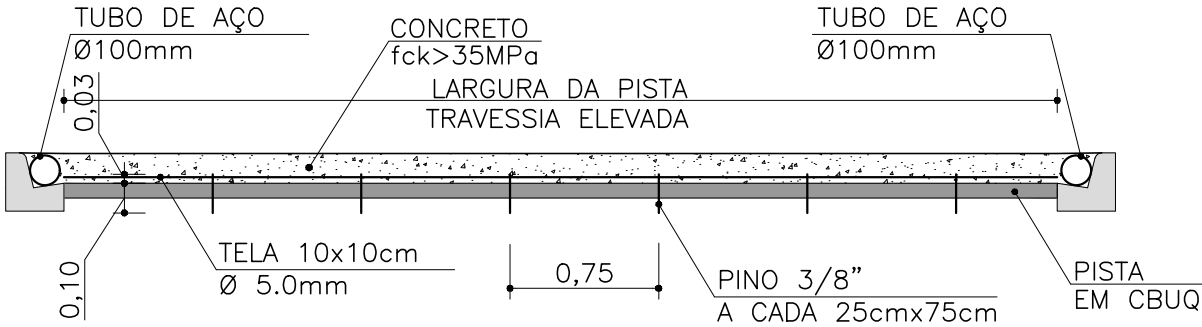

CORTE TRANSVERSAL

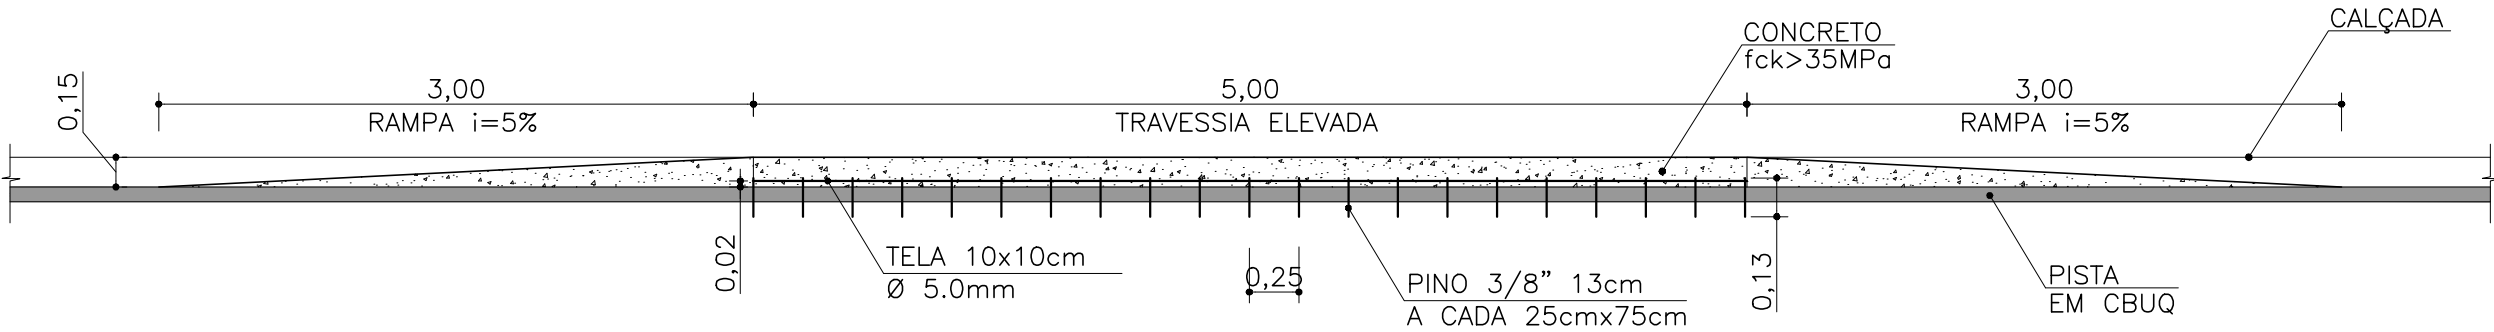

CORTE LONGITUDINAL



CTENG-CORPO TÉCNICO DE ENGENHARIA LTDA.
RUA WILSON BARBOSA DE MELO, 23
(ANEXO AO TOP CLASS)
PAVIMENTO SUPERIOR
BAIRRO: ATALAIA - ARACAJU-SE
FONE: (79)3211-5969
e-mail: engenharia@cteng.com.br
Site: <http://www.cteng.com.br>

CONVENÇÕES

PROPRIETÁRIO



EMURB
EMPRESA MUNICIPAL DE OBRAS E URBANIZAÇÃO

DESENHO: Marcos
ESCALAS: S/ ESCALA
DATA: ABRIL/2021
ARQUIVO ELETRÔNICO
001-4.4.1_2-PE-ACESS-R00

PROJETO: EXECUTIVO DE ENGENHARIA
OBRA: ADEQUAÇÃO DOS PROJETOS DE INFRAESTRUTURA DE MICRO E MACRO DRENAGEM PARA O CANAL PRINCIPAL (AREIA BRANCA/MOSQUEIRO) E CANAIS AUXILIARES
LOCAL: ZONA DE EXPANSÃO - ARACAJU/SE
TÍTULO: PROJETO DE ACESSIBILIDADE
DETALHE DA TRAVESSIA ELEVADA

PRANCHA:
4.4.2
REVISÃO:
00



CORPO TÉCNICO DE ENGENHARIA LTDA

Rua Wilson Barbosa de Melo, 23 - andar superior. Anexo ao Top Class- Fone (79)3211-5969 – Atalaia - Aracaju/SE
CEP 49037-590 – Site: www.cteng.com.br - E-mail: engenharia@cteng.com.br - CNPJ. 01.253.052/0 001-32