

LEGENDA

QUADRO DE LEGENDAS			
	ALVENARIA		PISO EM CONCRETO
	ALVENARIA (H=0.80)		PISO INTERTRAVADO
	ALVENARIA (H=1.10)		PONTO HIDRÁULICO - SAÍDA DE ÁGUA
	ALVENARIA (H=2.10)		INDICAÇÃO DE ESQUADRIA
	GRAMA		



PLANTA DE LAYOUT - PAVIMENTO TÉRREO


NOTAS

1. TODAS AS DIMENSÕES ESTÃO EM METROS, EXCETO ONDE INDICADO;
2. PARA PROJETOS COMPLEMENTARES, VER PROJETOS ESPECÍFICOS;
3. PARA REMOÇÃO DAS ÁRVORES, CONSULTAR ORGÃO RESPONSÁVEL, CONSULTAR EVTL;
4. INSTALAR RUFO METÁLICO EM TODOS OS MUROS E PLATIBANDAS;
5. O DESENHO DE ESTRUTURAS DA COBERTURA FOI ESTIMADO, PORTANTO PARA EXATIDÃO VER PROJETO ESPECÍFICO;
6. PARA DETALHES NA INSTALAÇÃO DOS EQUIPAMENTOS NOS BANHEIROS ACESSÍVEIS E SINALIZAÇÕES TÁTEIS, CONFIRMAR NBR 9050/20;
7. CONSIDERAR AR CONDICIONADO EM TODOS OS AMBIENTES.

REV.	DATA	POR	DESCRIÇÃO
1	17/01/2023	JULIA	REV. CONF. COMENTÁRIOS DO MUNICÍPIO (02/01/2023)
0	07/11/2022	JULIA	DESENHO PARA APROVAÇÃO

PROJETO

PARCERIA PÚBLICO-PRIVADAS NA REDE PRIMÁRIA DE SAÚDE

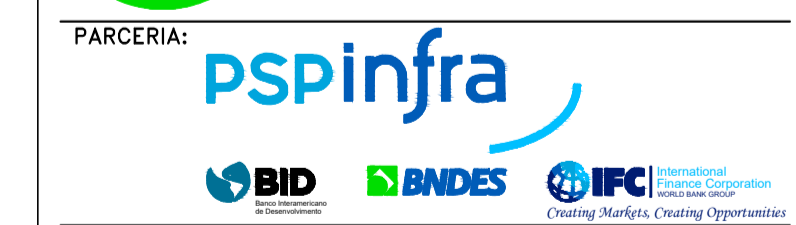

RESPONSÁVEL TÉCNICO:	ALEXANDRE ZUPPOLINI NETO	CREA:	0601414015-SP
RESPONSÁVEL		DATA	
PROJETO:	ARILTON R. E. SANTOS	28/10/2022	
DESENHO:	JULIA PALMA ROCHA	07/11/2022	
VERIFICAÇÃO:	ARILTON R. E. SANTOS	01/12/2022	
APROVADO:	ROGERIO PERINI	09/12/2022	

EMPREENDIMENTO:  
UBS NICEU DANTAS

ENDEREÇO:  
RODOVIA DOS NAUFRAGOS, 405 - ZONA DE EXPANSÃO - 49008-093, ARACAJU - SERGIPE.

TÍTULO:  
PLANTA DE ARQUITETURA  
LAYOUT / PAVIMENTO TÉRREO

DISCIPLINA: ARQUITETURA  
ESCALA 1:100 N° PROJ. DES-ARQ-AJU-02-UBS-102 REVISÃO 1