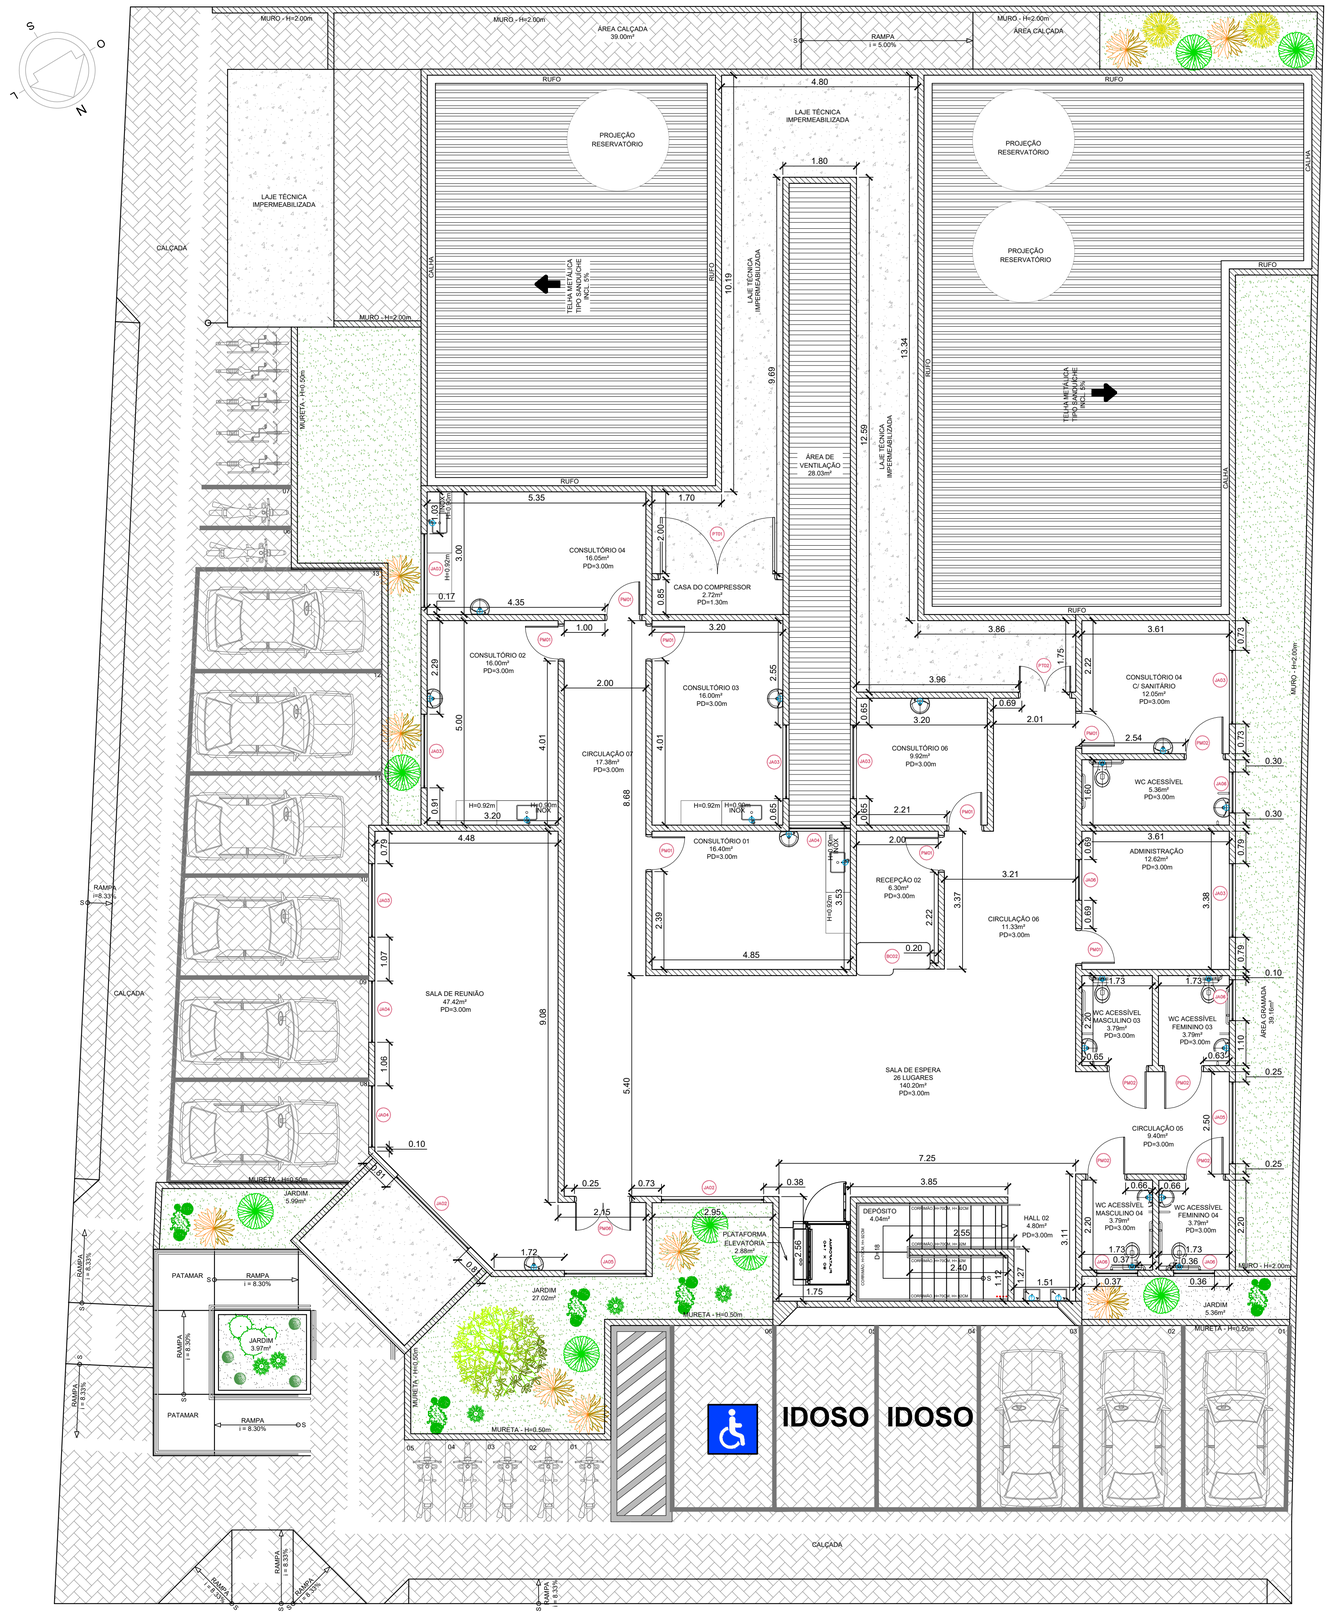

PLANTA BAIXA / PAV. SUPERIOR

ARTICULAÇÃO

LEGENDA

QUADRO DE LEGENDAS

	ALVENARIA		PISO EM CONCRETO
	ALVENARIA (H=0,80)		PISO INTERTRAVADO
	ALVENARIA (H=1,10)		PONTO HIDRÁULICO - SAÍDA DE ÁGUA
	ALVENARIA (H=2,10)	XX	INDICAÇÃO DE ESQUADRIA
	GRAMA		

QUADRO DE ESQUADRIAS

PM1	PORTA DE ABRIR 0.80X2.10M. PORTA EM MDF FORMICADA EM ATENDIMENTO A NBR 9050/20 - COR BRANCA
PM2	PORTA DE ABRIR 0.90X2.10M. PORTA EM MDF FORMICADA EM ATENDIMENTO A NBR 9050/20 - COR BRANCA
PM3	PORTA DE ABRIR DUAS FOLHAS: 1.40X2.10M, PORTA EM MDF FORMICADA COM VISOR - COR BRANCA
PA2	PORTA DE ABRIR DUAS FOLHAS: 1.50X2.50M, VIDRO TEMPERADO, 12MM, COR TRANSLÚCIDO
PA1	PORTA DE ABRIR DUAS FOLHAS: 1.80X2.00M, ALUMÍNIO COM FECHADURA, CHAVE DE FERROLHO E BANDEIRA H = 0,50M EM TELA METÁLICA - COR BRANCA
PA1	PORTA DE ABRIR DUAS FOLHAS: 1.10X2.00M, ALUMÍNIO COM FECHADURA, CHAVE DE FERROLHO E BANDEIRA H = 0,50M EM TELA METÁLICA - COR BRANCA
PA1	PORTA DE ABRIR, 0.90X2.10M, VIDRO TEMPERADO 10MM, - COR TRANSLÚCIDA
PTD	PORTÃO DE ABRIR DUAS FOLHAS: 2.90X2.00M, ALUMÍNIO ANODIZADO FECHADO COM FECHADURA E CADEADO FERROLHO, COR BRANCA
PTD	PORTÃO DE ABRIR DUAS FOLHAS: 1.30X2.00M, ALUMÍNIO ANODIZADO FECHADO COM FECHADURA E CADEADO FERROLHO, COR BRANCA
JA2	JANELA BASCULANTE 2.50X1.20, H=1.50M, ALUMÍNIO ANODIZADO, COR BRANCA COM VIDRO CANELADO
JA3	JANELA BASCULANTE 1.80X1.20, H=1.50M, ALUMÍNIO ANODIZADO, COR BRANCA COM VIDRO CANELADO
JA5	JANELA BASCULANTE 1.50X0.60, H=1.70M, ALUMÍNIO ANODIZADO, COR BRANCA COM VIDRO CANELADO
JA6	JANELA BASCULANTE 2.00X0.60, H=1.70M, ALUMÍNIO ANODIZADO, COR BRANCA COM VIDRO CANELADO
JA5A	JANELA BASCULANTE 1.00X0.60, H=1.70M, ALUMÍNIO ANODIZADO, COR BRANCA COM VIDRO CANELADO
BC03	JANELA GUILHOTINA 0.80X0.80, H=1.10M, ALUMÍNIO ANODIZADO, COR BRANCA COM VIDRO TRANSLUCIDO 4MM
BC01	JANELA GUILHOTINA 1.60X1.10, H=1.10M, SENDO METADE COM ÁREA DE ATENDIEMENTO ACESSÍVEL (CONFORME NBR 9050/20) H=0,75M, ALUMÍNIO ANODIZADO, COR BRANCA COM VIDRO TRANSLUCIDO 4MM
BC05	JANELA GUILHOTINA 4.50X1.10, H=1.10M, SENDO METADE COM ÁREA DE ATENDIEMENTO ACESSÍVEL (CONFORME NBR 9050/20) H=0,75M, ALUMÍNIO ANODIZADO, COR BRANCA COM VIDRO TRANSLUCIDO 4MM

NOTA: APLICAR PELÍCULA INSULFILM PRESTIGE 70 EM TODOS OS VIDROS DAS JANELAS E PORTAS.

NOTAS

1. TODAS AS DIMENSÕES ESTÃO EM METROS, EXCETO ONDE INDICADO;
2. PARA PROJETOS COMPLEMENTARES, VER PROJETOS ESPECÍFICOS;
3. PARA REMOÇÃO DAS ÁRVORES, CONSULTAR ORGÃO RESPONSÁVEL. CONSULTAR EVTL;
4. INSTALAR RUFO METÁLICO EM TODOS OS MUROS E PLATIBANDAS;
5. O DESENHO DE ESTRUTURAS DA COBERTURA FOI ESTIMADO, PORTANTO PARA EXATIDÃO VER PROJETO ESPECÍFICO;
6. PARA DETALHES NA INSTALAÇÃO DOS EQUIPAMENTOS NOS BANHEIROS ACESSÍVEIS E SINALIZAÇÕES TÁTEIS, CONFIRMAR NBR 9050/20;
7. CONSIDERAR AR CONDICIONADO EM TODOS OS AMBIENTES.

REV.	DATA	POR	DESCRIÇÃO
2	02/02/2023	JULIA	REV. CONF. COMENTÁRIOS DO MUNICÍPIO (01/02/2023)
1	16/01/2023	IGOR	REV. CONF. COMENTÁRIOS DO MUNICÍPIO (02/01/2023)
0	08/12/2022	WILLIAM	DESENHO PARA APROVAÇÃO

PROJETO

PARCERIAS PÚBLICO-PRIVADAS NA REDE PRIMÁRIA DE SAÚDE

PARCERIA:

RESPONSÁVEL TÉCNICO:	CREA:
ALEXANDRE ZUPPOLINI NETO	0601414015-SP

RESPONSÁVEL		DATA
PROJETO:	ARILTON R. E. SANTOS	01/12/2022
DESENHO:	WILLIAM DINIZ PEREIRA	08/12/2022
VERIFICAÇÃO:	ARILTON R. E. SANTOS	09/12/2022
APROVADO:	ROGÉRIO PERINI	09/12/2022

EMPREENDIMENTO:
UBS HUMBERTO MOURÃO

ENDEREÇO:
RUA DA INDEPENDÊNCIA, S/N - SÃO CONRADO
ARACAJU - SERGIPE.

TÍTULO:

PLANTA DE ARQUITETURA
CIVIL / PAVIMENTO SUPERIOR

DISCIPLINA: ARQUITETURA

ESCALA	Nº PROJ.	REVISÃO
1:75	DES-ARQ-AJU-20-UBS-103	2

(FORMATO A1) 841x594mm