

PREFEITURA MUNICIPAL DE ARACAJU

SECRETARIA MUNICIPAL DA INFRAESTRUTURA




PROJETO EXECUTIVO DE ENGENHARIA

REVISÃO DOS PROJETOS DE INFRAESTRUTURA

BAIRRO AREIA BRANCA

ZONA DE EXPANSÃO, ARACAJU/SE

CONTRATO Nº 023/2023

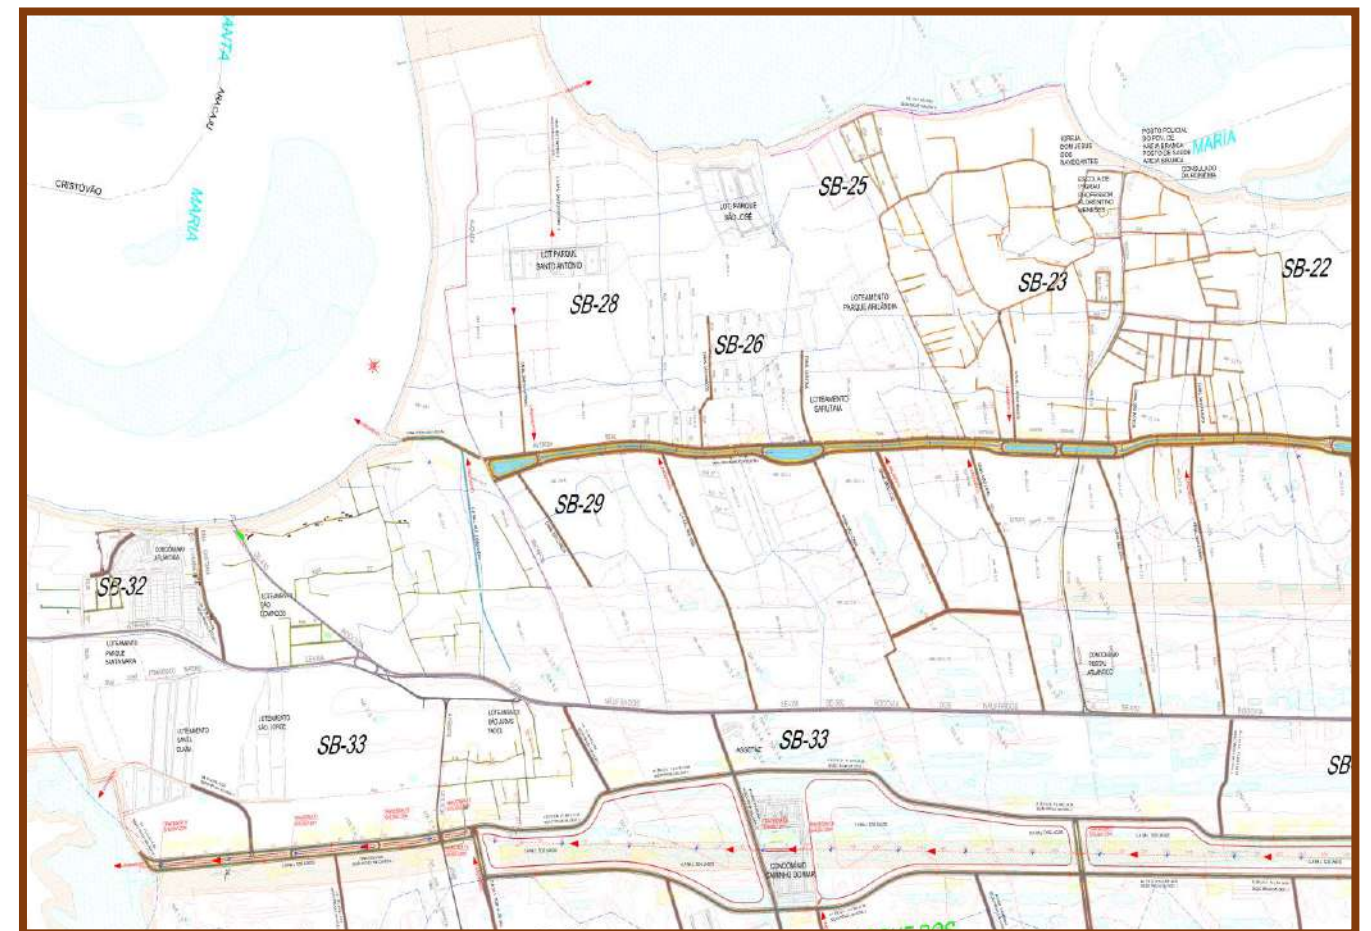

VOLUME “2” – TOMO I

PROJETO DE EXECUÇÃO-GEOMÉTRICO

OUTUBRO/2023



CORPO TÉCNICO DE ENGENHARIA LTDA

Rua Wilson Barbosa de Melo, 23 - andar superior. Anexo ao Top Class- Fone (79)3211-5969 - Atalaia - Aracaju/SE
CEP 49037-590 - Site: www.cteng.com.br - E-mail: engenharia@cteng.com.br - CNPJ. 01.253.052/0 001-32

PREFEITURA MUNICIPAL DE ARACAJU
SECRETARIA MUNICIPAL DA INFRAESTRUTURA



PROJETO EXECUTIVO DE ENGENHARIA

REVISÃO DOS PROJETOS DE INFRAESTRUTURA
BAIRRO AREIA BRANCA
ZONA DE EXPANSÃO, ARACAJU/SE

CONTRATO Nº 023/2023

VOLUME “2” – TOMO I
PROJETO DE EXECUÇÃO-GEOMÉTRICO
OUTUBRO/2023

CAPÍTULO 1.0
ÍNDICE


José Marcos de Macedo Santos
Eng. Civil - CRCA 271121610



1.0. - ÍNDICE

CAPÍTULO 1

ÍNDICE 1.0

CAPÍTULO 2

APRESENTAÇÃO 2.0

CAPÍTULO 3

MAPA DE SITUAÇÃO 3.0

CAPÍTULO 4

PROJETO GEOMÉTRICO.....4.0

CARACTERÍSTICAS TÉCNICAS.....4.1.
PLANTA GERAL.....4.2
PLANTA E PERFIL.....4.3
RUA ECOLOGISTA CHICO MENDES.....4.3.1.1_6
EIXO AUXILIAR.....4.3.2
RUA DO CEMITÉRIO.....4.3.3.1_9
RUAS A, C e E (LOT. BEIRA RIO).....4.3.4.1_2
RUA B1 E TRAV. B1 (LOT. BEIRA RIO).....4.3.5
RUA B2.....4.3.6
RUA DA ESTAÇÃO.....4.3.7
RUA 45 E RUA 46.....4.3.8
RUA 47.....4.3.9.1_2
RUA 48 E RUA 49.....4.3.10
RUA 51 E RUA 544.3.11
RUA 435 E RUA 436.....4.3.12
RUA A E RUA I.....4.3.13
RUA B.....4.3.14.1_3
RUA B CENTRAL.....4.3.15
RUA C CENTRAL.....4.3.16.1_2
RUA C.....4.3.17.1_2
RUA BOM JESUS.....4.3.18.1_2
RUA E E TRAV. CANTINHO DA VOVÓ.....4.3.19
RUA D.....4.3.20
RUA DAS MANGABEIRAS E TRAV B34.3.21

RUA DO IBAMA.....4.3.22
RUA G.....4.3.23.1_2
RUA H E RUA K.....4.3.24.1_2
RUA JOSÉ CORREIA E TRAVESSA JOSÉ CORREIA.....4.3.25
RUA L.....4.3.26.1_2
RUA MAE ALCENA.....4.3.27
RUA O.....4.3.28
RUA ONZE.....4.3.29.1_2
RUA P.....4.3.30
RUA RECANTO EVANGÉLICO.....4.3.31.1_2
RUA ROSA MÍSTICA.....4.3.32
RUA TREZE.....4.3.33
RUA VINTE E CINCO.....4.3.34
RUA VINTE E SEIS.....4.3.35
RUA VINTE E NOVE E TRAV 29 F.....4.3.36
TRAVESSA 28.....4.3.37
TRAVESSA 29A E 29B.....4.3.38
TRAVESSA 29C E 29D.....4.3.39
TRAVESSA 29E E C3.....4.3.40
TRAVESSA C1 E C2.....4.3.41
TRAVESSA 5 DE OUTUBRO.....4.3.42
TRAVESSA 6A E 6B.....4.3.43
TRAVESSA A1 E A2.....4.3.44
TRAVESSA B2 E TRAVESSA BRANDÃO.....4.3.45
TRAVESSA C4 E TRAVESSA ISAURA.....4.3.46
TRAVESSA E E RUA F.....4.3.47
TRAVESSA J1 E TRAVESSA J2.....4.3.48
TRAVESSA JATAÍ E TRAVESSA J3.....4.3.49
TRAVESSA CHICO MENDES.....4.3.50
TRAVESSA JOSÉ CESÁRIO.....4.3.51
TRAVESSA LUZINETA CORREIA.....4.3.52
TRAVESSA MANOEL FERREIRA CANUTO.....4.3.53
TRAVESSA UM E TRAVESSA MUNIZ.....4.3.54
TRAVESSA R1 E TRAVESSA R2.....4.3.55
TRAVESSA VEREADOR JOAO ALVES BEZERRA.....4.3.56.1_2
TRAVESSA ONZE.....4.3.57
TRAVESSA MANOEL RAIMUNDO E RUA VINTE E NOVE.....4.3.58.1_4
TRAVESSA VINTE E NOVE.....4.3.59

CAPÍTULO 2.0

APRESENTAÇÃO


José Manoel de Macedo Santos
Eng. Civil - CREA 70112/2010

2.0. APRESENTAÇÃO**2.1. Introdução**


A CTENG – Corpo Técnico de Engenharia Ltda., em cumprimento do que consta nos termos do Contrato nº 023/2023 e Ordem de Serviço com data de vigência de 01.06.2023, que tem como objetivo a “ELABORAÇÃO DE REVISÃO DOS PROJETOS EXECUTIVOS DE INFRAESTRUTURA PARA O BAIRRO AREIA BRANCA, ZONA DE EXPANSÃO, ARACAJU/SE” - apresenta o **Volume “2 – TOMO I” – Projeto de Execução do Relatório Final**, de acordo com Termo de Referência.

2.2. Objetivo

O objetivo principal deste trabalho é o Projeto de Infraestrutura Urbana de 93 vias com cerca de 21.941 m no total, contempladas pela Prefeitura para o Bairro Areia Branca no extremo sul da Zona de Expansão de Aracaju, consistindo de Sistema de Micro e Macro Drenagem, Pavimentação, Sistema Público Coletor de Esgoto e Rede de Distribuição de Águas, além da dotação de equipamentos de acessibilidade e arborização quando possível.

Este projeto complementa o projeto de Macrodrenagem da Região com a construção do Canal Areia Branca/Mosqueiro e futuro Canal dos Lagos que permitirão o desague dos deflúvios que tanto atormenta a população local nos períodos de intensas chuvas com grandes alagamentos represados. Além desses dois grandes canais artificiais, será incorporado ao Sistema, a calha do Rio Santa Maria na foz do Rio Vaza-Barris.

01	37° 8' 1.81" O	11° 3' 30.10" S
02	37° 7' 46.00" O	11° 3' 40.29" S
03	37° 7' 35.85" O	11° 3' 49.55" S
04	37° 7' 50.36" O	11° 4' 10.40" S
05	37° 7' 22.99" O	11° 4' 29.62" S
06	37° 7' 26.05" O	11° 4' 34.72" S
07	37° 7' 57.44" O	11° 4' 18.50" S
08	37° 8' 4.88" O	11° 4' 27.65" S
09	37° 8' 48.66" O	11° 4' 21.40" S
10	37° 8' 46.65" O	11° 4' 12.48" S
11	37° 8' 42.87" O	11° 4' 12.13" S
12	37° 8' 32.25" O	11° 3' 52.56" S
13	37° 8' 26.35" O	11° 3' 52.91" S

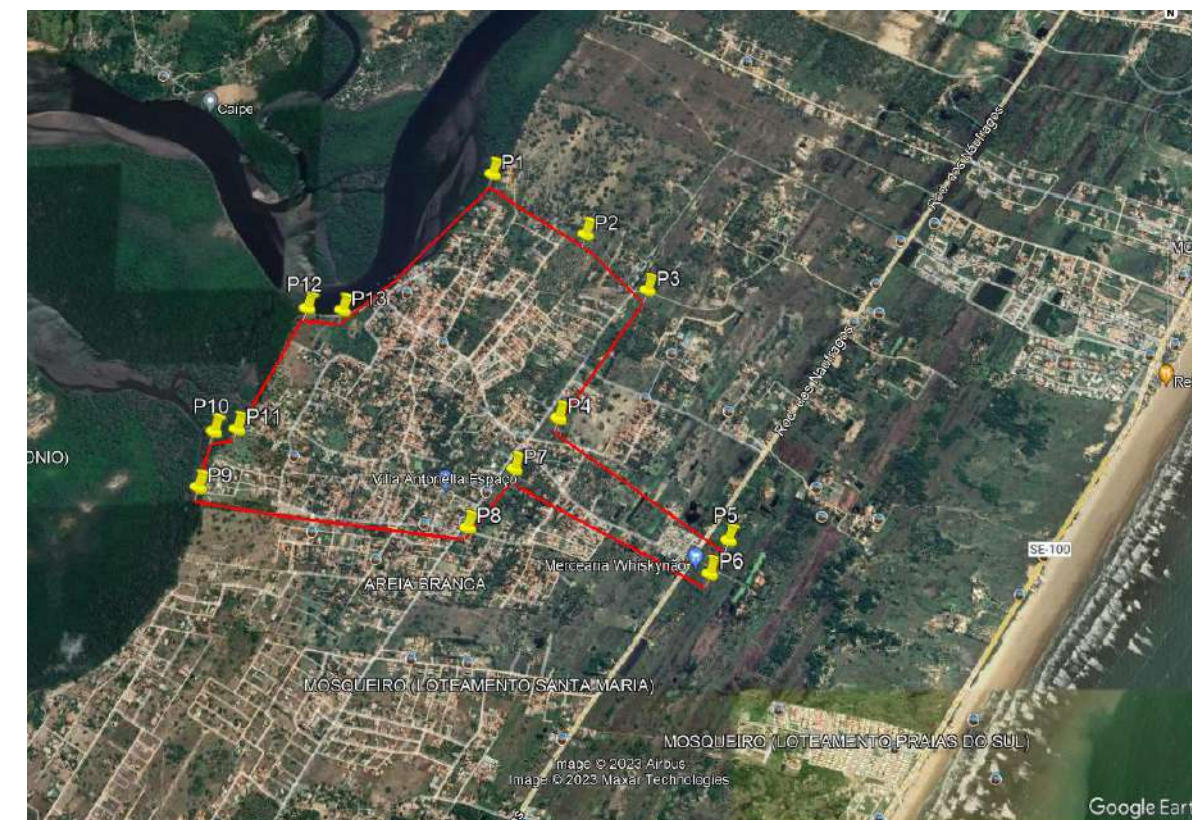**2.3.2****Limites**

O projeto objetiva a infraestrutura da área limitada conforme descrito:

- Ao Norte: com terrenos não edificados
- Ao Sul: com Rua do Cemitério;
- Ao Leste: pelo futuro canal dos Lagos; e,
- Ao Oeste: pelo Rio Santa Maria.

2.3.3**Ocupação**

A área encontra-se, nas vias contempladas, com adensamento de ocupação, enquanto a região do Bairro Areia Branca pode ser considerada incipiente na maioria das áreas, com presença de glebas reservadas para futuros condomínios, afinal de contas é a área de expansão da Capital Sergipana.


José Manoel de Macedo Santos
Eng. Civil - CREA 220120160

2.3.4 Relevo

A área é caracterizada como plana, com baixas declividades, ocorrendo a alternância de pequenas elevações e depressões, onde se observa o represamento das águas durante o período chuvoso. O escoamento tende do norte para o sul com alguma dificuldade, haja vista o reduzido gradiente hidráulico da região.

2.4. Justificativa do Projeto

O objetivo principal da Prefeitura Municipal de Aracaju através deste trabalho é a implantação de infraestrutura das vias urbanas já com adensamento imobiliário, principalmente de um sistema de Micro drenagem consistente, lançando na recente projetada Macro Drenagem da região resolvendo os problemas de inundações em período de invernos, provocado por construções irregulares no fluxo dos deflúvios.

A região é localizada na zona de expansão da cidade Aracaju, sem disposição de sistema viário planejado ou infraestrutura básica, embora dotada de vários adensamentos urbanos sujeitos a extensos alagamentos, razão pela qual a Prefeitura de Aracaju planejou, no ano de 2007, o sistema de Macro drenagem e agora, neste trabalho, o sistema da Micro Drenagem. O canal Areia Branca/Mosqueiro, acompanhado de vias laterais foi resultado desse planejamento complementando com a infraestrutura, objeto deste trabalho, alcançando a plenitude da infraestrutura da única área com predisposição a ser ocupada para a expansão imobiliária organizada dentro da Capital Sergipana.

São 93 vias com cerca de 21.941,00 m no total, contempladas pela Prefeitura, consistindo de Sistema de Micro e Macro Drenagem, Pavimentação, Sistema Público Coletor de Esgoto e Rede de Distribuição de Águas, além da dotação de equipamentos de acessibilidade e arborização quando possível.

Av. Rosa Mística



Rua Bom Jesus



Rua Cantinho da Vovó




José Manoel do Monte Santos
Eng. CREA 271702/MS

Rua das Mangabeiras



Rua do Cemitério



Rua José Correia




José Manoel de Melo Santos
Eng. Civil - CREA 27112/2160

Rua Recanto Evangélico



2.5

Concepção do projeto

O projeto consiste em:

- ✓ Construção de pavimentação viária
- ✓ Construção de sistema de coleta de esgoto com estação de tratamento
- ✓ Construção de sistema de abastecimento de água potável; e,
- ✓ Construção da Micro e Macrodrenagem das vias.

Todo o sistema de coleta de esgoto será direcionado a uma área na região do Bairro Areia Branca, previamente demarcada pela Companhia de Saneamento de Sergipe, DESO, concessionária na cidade de Aracaju, onde será projetado uma Estação de Tratamento que deverá atender aos dois Bairros quando implantada. A Estação de Tratamento será projetada de forma a permitir sua expansão futura.

O abastecimento de água terá sua captação das adutoras da DESO presentes a região.

O sistema de drenagem pluvial terá seu desague nos canais Areia Branca / Mosqueiro, já projetado por esta consultora no ano de 2021, e no leito do Rio Santa Maria.

2.6

Organização do Relatório

A apresentação do Relatório é constituída dos seguintes volumes:

Volume 1 – Memória Justificativa;

Volume 1-A – Estudos Geotécnicos;

Volume 1-B – PGRSCC;

Volume 2 – Projeto de Execução;

Volume 3 – Acessibilidade;

Volume 4 – Plano de Execução e Critério de Medição;

Volume 5 – Orçamento; e,

Volume 6 – Especificações.

**EMPRESA RESPONSÁVEL PELO PROJETO**

Razão Social: CTENG – Corpo Técnico de Engenharia

Sócio Gerente: José Marcos de Macedo Santos

Endereço: Rua Wilson Barbosa de Melo, 23

CEP. 49.037-590

Anexo ao TOP CLASS”

Aracaju –Sergipe – Brasil

Telefone: (79) 3211-5969

Site: www.cteng.com.br

E-mail: engenharia@cteng.com.br

CNPJ.: 01253.052/0001-32

Inscrição Estadual: Isento

Inscrição Municipal: 533517

Registro no CREA: 1590-EM-SE de 15/08/96

Responsável Técnico:

Eng. José Marcos de Macedo Santos – CREA 2701702160

Consultores Técnicos:

Eng. Mateus de Santana Barbosa

Eng^a Daniela Alves Neri

Eng. Frederico César de Santana Ferreira

Eng. Antônio Macedo Santos

Eng^a: Shêissica Bezerra de Macedo

José Marcos de Macedo Santos
Eng. CREA 2701702160

CAPÍTULO 3.0
MAPA DE SITUAÇÃO


José Manoel de Macorin Santos
Eng. Civil - CREA 271712/PR


José Márcio de Macedo Santos
Eng. Civil - CREA 128712/2010

CAPÍTULO 4.0

PROJETO GEOMÉTRICO

4.1 – CARACTERÍSTICAS TECNICAS


José Martínez de Marañón Sanjaume
Eng. Civil CREA 12071702960

CARACTERÍSTICAS TÉCNICAS												
OBRA: ADEQUAÇÃO DOS PROJETOS DE INFRAESTRUTURA DO BAIRRO AREIA BRANCA, ZONA DE EXPANSÃO DE ARACAJU							EXTENSÃO TOTAL DAS VIAS EM PISTA SIMPLES =				21.941,00	
											CAUQ	12.211,77
											PARALELEPÍPEDO	8.904,52
											INTERTRAVADO	462,21
											RECAPEAMENTO	362,50
EIXO							CARACTERÍSTICAS					
	VIA QUE INTERCEDE NO INÍCIO	ESTACA		VIA QUE INTERCEDE NO FINAL	ESTACA		EXTENSÃO (m)	PISTA (m)	TIPO DE REVESTIMENTO	ABAUAMENTO (%)	PASSEIO (m)	CAMADAS DO PAVIMENTO (cm)
RUA ECOLOGISTA CHICO MENDES	RUA SANTÍSSIMA TRINDADE (EIXO DA RUA DO CEMITÉRIO)	0	0,00	RODOVIA DOS NÁUFRAGOS	101	0,25	2020,25	7,00	CAUQ	-3,00	2x 1,50 / 2x2,00	5,00x17,00x17,00x15,00
EIXO AUXILIAR	RUA D	0	0,00	RUA B	7	18,99	158,99	6,00	PARALELEPÍPEDO	-3,00/3,00	1,50	13,00x20,00x15,00
RUA DO CEMITÉRIO	CANAL AREIA BRANCA/MOSQUEIRO (PISTA LE)	0	0,00	RUA SANTÍSSIMA TRINDADE (EIXO DA RUA DO CEMITÉRIO)	105	6,33	2106,33	4,00/5,00/5,50	CAUQ	-3,00	-	5,00x17,00x17,00x15,00
	RUA VINTE (EIXO DA RUA DO CEMITÉRIO)	105	6,33	RUA SANTÍSSIMA TRINDADE (EIXO DA RUA DO CEMITÉRIO)	128	8,54	462,21	5,00/7,00/3,50	INTERTRAVADO	3,00/-3,00	-	8,00x5,00x15,00x15,00
	RUA SANTÍSSIMA TRINDADE (EIXO DA RUA DO CEMITÉRIO)	128	8,54	RUA SANTÍSSIMA TRINDADE (EIXO DA RUA DO CEMITÉRIO)	136	0,00	151,46	3,00	PARALELEPÍPEDO	3,00	-	13,00x20,00x15,00
	RUA SANTÍSSIMA TRINDADE (EIXO DA RUA DO CEMITÉRIO)	136	0,00	RUA ONZE	140	4,29	84,29	6,00	CAUQ	-3,00	-	5,00x17,00x17,00x15,00
RUAS A, C e E (LOT. BEIRA RIO)	RUA DA ESTAÇÃO (LOT. BEIRA RIO)	0	0,00	RUA VINTE E CINCO (EIXO DA RUA DO CEMITÉRIO)	32	7,20	647,20	6,50/9,00	CAUQ	-3,00	2x 1,50	5,00x17,00x17,00x15,00
RUA B1 (LOT. BEIRA RIO)	RUA E (LOT. BEIRA RIO)	0	0,00	RUA DA ESTAÇÃO (LOT. BEIRA RIO)	7	12,20	152,20	6,00	CAUQ	-3,00	2x 1,50	5,00x17,00x17,00x15,00
RUA B2 (LOT. BEIRA RIO)	RUA DA ESTAÇÃO (LOT. BEIRA RIO)	0	0,00	RUA DO CEMITÉRIO	10	9,88	209,88	6,50	CAUQ	-3,00	1,50 / 2,00	5,00x17,00x17,00x15,00
RUA DA ESTAÇÃO (LOT. BEIRA RIO)	-	0	0,00	RUA A (LOT. BEIRA RIO)	9	10,15	190,15	6,50	CAUQ	-3,00	2x 1,50	5,00x17,00x17,00x15,00
TRAVESSA UM (LOT. BEIRA RIO)	RUA DA ESTAÇÃO (LOT. BEIRA RIO)	0	0,00	RUA B2 (LOT. BEIRA RIO)	8	11,04	171,04	6,00	CAUQ	-3,00	2,00 / 1,50	5,00x17,00x17,00x15,00
RUA 45	RUA ECOLOGISTA CHICO MENDES	0	0,00	-	2	13,18	53,18	3,00	PARALELEPÍPEDO	3,00	-	13,00x20,00x15,00
RUA 46	RUA SANTÍSSIMA TRINDADE (EIXO DA RUA DO CEMITÉRIO)	0	0,00	TRAVESSA ONZE	5	8,39	108,39	3,50	PARALELEPÍPEDO	3,00	-	13,00x20,00x15,00
RUA 47	RUA ONZE	0	0,00	RUA B	19	6,43	386,43	6,00	CAUQ	-3,00	2x 1,50	5,00x17,00x17,00x15,00
RUA 48	RUA 47	0	0,00	RUA B	3	3,11	63,11	7,00	CAUQ	-3,00	2x 1,50	5,00x17,00x17,00x15,00
RUA 49	RUA 47	0	0,00	RUA 47	10	13,55	213,55	6,00	CAUQ	-3,00	2,00 / 1,50	5,00x17,00x17,00x15,00
RUA 51	RUA 47	0	0,00	RUA ONZE	4	7,25	87,25	6,00	CAUQ	-3,00	2,00 / 1,50	5,00x17,00x17,00x15,00
RUA 54	RUA SANTÍSSIMA TRINDADE (EIXO DA RUA DO CEMITÉRIO)	0	0,00	-	4	5,68	85,68	4,00	PARALELEPÍPEDO	3,00	-	13,00x20,00x15,00
RUA 435	RUA BOM JESUS	0	0,00	RUA ONZE	4	14,67	94,67	5,00	CAUQ	-3,00	2x 1,50	5,00x17,00x17,00x15,00
RUA 436	RUA BOM JESUS	0	0,00	RUA ONZE	5	17,87	117,87	3,00	PARALELEPÍPEDO	3,00	-	13,00x20,00x15,00
RUA A	RUA CHICO MENDES (EIXO AUXILIAR)	0	0,00	RUA G	7	3,32	143,32	6,00	RECAPEAMENTO	-3,00	1,50	EXISTENTE
RUA B	RUA ECOLOGISTA CHICO MENDES	0	0,00	RUA O	49	15,69	995,69	7,00/6,00/5,00	CAUQ	-3,00	2x 1,50	5,00x17,00x17,00x15,00
RUA B (CENTRAL)	RUA ROSA MÍSTICA	0	0,00	RUA ECOLOGISTA CHICO MENDES	8	8,01	168,01	6,00	CAUQ	-3,00	2x 1,50	5,00x17,00x17,00x15,00
RUA BOM JESUS	RUA ECOLOGISTA CHICO MENDES	0	0,00	RUA BOM JESUS	14	15,89	295,89	4,00	PARALELEPÍPEDO	3,00	-	13,00x20,00x15,00
	RUA BOM JESUS	14	15,89	RUA SANTÍSSIMA TRINDADE (EIXO DA RUA DO CEMITÉRIO)	18	11,66	75,77	6,00	CAUQ	-3,00	-	5,00x17,00x17,00x15,00
RUA C	RUA CHICO MENDES (EIXO AUXILIAR)	0	0,00	RUA C	6	10,43	130,43	6,00	RECAPEAMENTO	-3,00	-	EXISTENTE
	RUA C	6	10,43	-	24	19,40	368,97	6,00	CAUQ	-3,00	2x 1,50	5,00x17,00x17,00x15,00


José Manoel de Macêdo Santos
Eng. Civil CREA 271702/RS

EIXO						CARACTERÍSTICAS						
	VIA QUE INTERCEDE NO INÍCIO	ESTACA		VIA QUE INTERCEDE NO FINAL	ESTACA		EXTENSÃO (m)	PISTA (m)	TIPO DE REVESTIMENTO	ABAULAMENTO (%)	PASSEIO (m)	CAMADAS DO PAVIMENTO (cm)
RUA C (CENTRAL)	RUA B (CENTRAL)	0	0,00	RUA ROSA MÍSTICA	21	2,26	422,26	6,00	CAUQ	-3,00	2x 1,50	5,00x17,00x17,00x15,00
RUA CANTINHO DA VOVÓ	RUA DO CEMITÉRIO	0	0,00	-	5	15,48	115,48	4,00	PARALELEPÍPEDO	3,00	-	13,00x20,00x15,00
RUA D	RUA ECOLOGISTA CHICO MENDES	0	0,00	RUA G	9	3,55	183,55	5,50	CAUQ	-3,00	2x 1,50	5,00x17,00x17,00x15,00
RUA DAS MANGABEIRAS	RUA VINTE E NOVE (EIXO DA TRAV. MANOEL RAIMUNDO)	0	0,00	-	4	8,39	88,39	3,00	PARALELEPÍPEDO	3,00	-	13,00x20,00x15,00
RUA DO IBAMA	-	0	0,00	RUA VINTE E CINCO (EIXO DA RUA DO CEMITÉRIO)	14	10,51	290,51	3,50	PARALELEPÍPEDO	3,00	-	13,00x20,00x15,00
RUA F	RUA B	0	0,00	RUA C	3	1,55	61,55	6,00	CAUQ	-3,00	2x 1,50	5,00x17,00x17,00x15,00
RUA G	RUA C	0	0,00	RUA G	4	8,75	88,75	6,00	RECAPEAMENTO	-3,00	1,50	EXISTENTE
	RUA G	4	8,75	RUA C	20	0,64	311,89	6,00	CAUQ	-3,00	2x 1,50	5,00x17,00x17,00x15,00
RUA H	RUA B	0	0,00	RUA C	25	19,87	519,87	6,00	CAUQ	-3,00	2x 1,50	5,00x17,00x17,00x15,00
RUA I	RUA C	0	0,00	RUA H	6	15,60	135,60	6,00	CAUQ	-3,00	2x 1,50	5,00x17,00x17,00x15,00
RUA JOSÉ CORREIA	RUA VINTE E CINCO (EIXO DA RUA DO CEMITÉRIO)	0	0,00	-	12	8,26	248,26	3,50	PARALELEPÍPEDO	3,00	-	13,00x20,00x15,00
RUA L	RUA K (EIXO DA RUA H)	0	0,00	CANAL AREIA BRANCA/MOSQUEIRO (PISTA LE)	17	18,97	358,97	7,00/4,50	CAUQ	-3,00	2,00 / 1,50	5,00x17,00x17,00x15,00
RUA MÃE ALCENA	-	0	0,00	CANAL AREIA BRANCA/MOSQUEIRO (PISTA LE)	8	3,02	163,02	5,50/5,00	CAUQ	-3,00	-	5,00x17,00x17,00x15,00
RUA O	RUA P	0	0,00	-	11	16,88	236,88	5,00	CAUQ	-3,00	-	5,00x17,00x17,00x15,00
RUA ONZE	RUA ECOLOGISTA CHICO MENDES	0	0,00	RUA O	29	14,69	594,69	5,00/4,00/8,00	CAUQ	-3,00	1,50	5,00x17,00x17,00x15,00
RUA P	-	0	0,00	RUA P	1	16,40	36,40	4,00	PARALELEPÍPEDO	3,00	-	13,00x20,00x15,00
	RUA P	1	16,40	-	9	16,52	160,12	5,50	CAUQ	-3,00	-	5,00x17,00x17,00x15,00
RUA RECANTO EVANGÉLICO	RUA VINTE E CINCO (EIXO DA RUA DO CEMITÉRIO)	0	0,00	TRAVESSA MANOEL RAIMUNDO	25	19,18	519,18	3,50/4,00	PARALELEPÍPEDO	-3,00	-	13,00x20,00x15,00
RUA ROSA MÍSTICA	RUA VINTE E NOVE (EIXO DA TRAV. MANOEL RAIMUNDO)	0	0,00	RUA ECOLOGISTA CHICO MENDES	22	11,03	451,03	3,00/4,50	PARALELEPÍPEDO	3,00	-	13,00x20,00x15,00
RUA TREZE	-	0	0,00	RUA VINTE E NOVE (EIXO DA TRAV. MANOEL RAIMUNDO)	5	8,91	108,91	3,50	PARALELEPÍPEDO	3,00	-	13,00x20,00x15,00
	RUA VINTE E NOVE (EIXO DA TRAV. MANOEL RAIMUNDO)	6	0,00	RUA ECOLOGISTA CHICO MENDES	11	14,25	114,25	5,00	CAUQ	-3,00	-	5,00x17,00x17,00x15,00
RUA VINTE E CINCO	RUA VINTE E SEIS	0	0,00	-	5	18,04	118,04	3,00	PARALELEPÍPEDO	3,00	-	13,00x20,00x15,00
RUA VINTE E SEIS	RUA JOSÉ CORREIA	0	0,00	RUA VINTE E CINCO (EIXO DA RUA DO CEMITÉRIO)	9	17,27	197,27	3,50	PARALELEPÍPEDO	3,00	-	13,00x20,00x15,00
RUA VINTE E NOVE	RUA DO CEMITÉRIO	0	0,00	CANAL AREIA BRANCA	18	18,73	378,73	4,00	PARALELEPÍPEDO	3,00	-	13,00x20,00x15,00
RUA VINTE E NOVE A	-	0	0,00	RUA VINTE E NOVE (EIXO DA TRAV. MANOEL RAIMUNDO)	12	13,15	253,15	3,50	PARALELEPÍPEDO	3,00	-	13,00x20,00x15,00
TRAVESSA VINTE E CINCO	-	0	0,00	RUA VINTE E CINCO (EIXO DA RUA DO CEMITÉRIO)	7	17,19	157,19	3,50	PARALELEPÍPEDO	3,00	-	13,00x20,00x15,00
TRAVESSA 28	RUA DO CEMITÉRIO	0	0,00	-	9	7,66	187,66	3,00	PARALELEPÍPEDO	-3,00	-	13,00x20,00x15,00
TRAVESSA 29A	RUA VINTE E NOVE (EIXO DA TRAV. MANOEL RAIMUNDO)	0	0,00	-	6	13,91	133,91	4,00	PARALELEPÍPEDO	3,00	-	13,00x20,00x15,00
TRAVESSA 29B	RUA VINTE E NOVE (EIXO DA TRAV. MANOEL RAIMUNDO)	0	0,00	-	3	13,83	73,83	2,40	PARALELEPÍPEDO	3,00	-	13,00x20,00x15,00
TRAVESSA 29C	-	0	0,00	RUA VINTE E NOVE	3	12,87	72,87	3,00	PARALELEPÍPEDO	3,00	-	13,00x20,00x15,00
TRAVESSA 29D	-	0	0,00	RUA VINTE E NOVE	9	14,62	194,62	3,50	PARALELEPÍPEDO	3,00	-	13,00x20,00x15,00

EIXO							CARACTERÍSTICAS					
	VIA QUE INTERCEDE NO INÍCIO	ESTACA		VIA QUE INTERCEDE NO FINAL	ESTACA		EXTENSÃO (m)	PISTA (m)	TIPO DE REVESTIMENTO	ABAULAMENTO (%)	PASSEIO (m)	CAMADAS DO PAVIMENTO (cm)
TRAVESSA 29E	-	0	0,00	RUA VINTE E NOVE	4	5,80	85,80	4,50	PARALELEPÍPEDO	3,00	-	13,00x20,00x15,00
TRAVESSA 29F	-	0	0,00	RUA VINTE E NOVE A	1	17,08	37,08	4,00	PARALELEPÍPEDO	3,00	-	13,00x20,00x15,00
TRAVESSA 5 DE OUTUBRO	RUA H	0	0,00	CANAL AREIA BRANCA/MOSQUEIRO (PISTA LE)	10	8,96	208,96	4,00	CAUQ	-3,00	-	5,00x17,00x17,00x15,00
TRAVESSA 6A	RUA SEIS (EIXOA DA RUA DO CEMITÉRIO)	0	0,00	-	3	11,84	71,84	3,50	PARALELEPÍPEDO	3,00	-	13,00x20,00x15,00
TRAVESSA 6B	RUA SEIS (EIXOA DA RUA DO CEMITÉRIO)	0	0,00	-	2	0,51	40,51	4,50	PARALELEPÍPEDO	3,00	-	13,00x20,00x15,00
TRAVESSA A1	TRAV. A2	0	0,00	TRAV. LUZINETA CORREIA	4	1,09	81,09	6,00	CAUQ	-3,00	-	5,00x17,00x17,00x15,00
TRAVESSA A2	-	0	0,00	-	2	4,70	44,70	5,00	CAUQ	-3,00	-	5,00x17,00x17,00x15,00
TRAVESSA B1 (LOT. BEIRA RIO)	RUA E (LOT. BEIRA RIO)	0	0,00	RUA B1 (LOT. BEIRA RIO)	4	13,16	93,16	6,00	CAUQ	-3,00	2,00/1,50	5,00x17,00x17,00x15,00
TRAVESSA B2	-	0	0,00	TRAVESSA BRANDÃO	1	18,78	38,78	3,50	PARALELEPÍPEDO	3,00	-	13,00x20,00x15,00
TRAVESSA B3	-	0	0,00	RUA B	4	16,15	96,15	6,00	CAUQ	-3,00	-	5,00x17,00x17,00x15,00
TRAVESSA BRANDÃO	CANAL AREIA BRANCA/MOSQUEIRO (PISTA LD)	0	0,00	-	9	11,14	191,14	4,00	PARALELEPÍPEDO	3,00	-	13,00x20,00x15,00
TRAVESSA C1	RUA DO CEMITÉRIO	0	0,00	-	5	13,37	113,37	3,00	PARALELEPÍPEDO	3,00	-	13,00x20,00x15,00
TRAVESSA C2	RUA DO CEMITÉRIO	0	0,00	-	6	13,63	133,63	3,50	PARALELEPÍPEDO	3,00	-	13,00x20,00x15,00
TRAVESSA C3	RUA DO CEMITÉRIO	0	0,00	-	8	1,14	161,14	2,50	PARALELEPÍPEDO	3,00	-	13,00x20,00x15,00
TRAVESSA C4	RUA DO CEMITÉRIO	0	0,00	-	3	3,57	63,57	3,50	PARALELEPÍPEDO	3,00	-	13,00x20,00x15,00
TRAVESSA CANTINHO DA VOVÓ	RUA CANTINHO DA VOVÓ	0	0,00	-	1	8,57	28,57	3,00	PARALELEPÍPEDO	3,00	-	13,00x20,00x15,00
TRAVESSA CHICO MENDES	-	0	0,00	RUA ECOLOGISTA CHICO MENDES	7	7,92	147,92	VARIAVEL	PARALELEPÍPEDO	3,00	-	13,00x20,00x15,00
TRAVESSA E	RUA H	0	0,00	TRAV. 5 DE OUTUBRO	10	4,04	204,04	3,00/4,50	PARALELEPÍPEDO	3,00	-	13,00x20,00x15,00
TRAVESSA ISAURA	RUA DO CEMITÉRIO	0	0,00	-	6	14,46	134,46	3,50	PARALELEPÍPEDO	3,00	-	13,00x20,00x15,00
TRAVESSA J1	-	0	0,00	RUA JOSÉ CORREIA	5	16,84	116,84	3,00	PARALELEPÍPEDO	3,00	-	13,00x20,00x15,00
TRAVESSA J2	TRAV. J1	0	0,00	-	2	18,90	58,90	2,50	PARALELEPÍPEDO	3,00	-	13,00x20,00x15,00
TRAVESSA J3	TRAV. J1	0	0,00	-	2	14,17	54,17	3,00	PARALELEPÍPEDO	3,00	-	13,00x20,00x15,00
TRAVESSA JATAÍ	-	0	0,00	CANAL AREIA BRANCA/MOSQUEIRO (PISTA LE)	8	6,02	166,02	3,50	PARALELEPÍPEDO	3,00	-	13,00x20,00x15,00
TRAVESSA JOSÉ CESÁRIO	CANAL AREIA BRANCA/MOSQUEIRO (PISTA LD)	0	0,00	-	8	13,56	173,56	3,50	PARALELEPÍPEDO	3,00	-	13,00x20,00x15,00
TRAVESSA JOSÉ CORREIA	-	0	0,00	RUA JOSÉ CORREIA	1	8,94	28,94	4,00	PARALELEPÍPEDO	3,00	-	13,00x20,00x15,00
TRAVESSA LUZINETA CORREIA	-	0	0,00	CANAL AREIA BRANCA/MOSQUEIRO (PISTA LE)	14	17,48	297,48	4,00/6,00	CAUQ	-3,00	-	5,00x17,00x17,00x15,00
TRAVESSA MANOEL FERREIRA CANUTO	-	0	0,00	CANAL AREIA BRANCA/MOSQUEIRO (PISTA LE)	10	10,01	210,01	4,00	PARALELEPÍPEDO	3,00	-	13,00x20,00x15,00
TRAVESSA MANOEL RAIMUNDO	RUA VINTE E CINCO (EIXO DA RUA DO CEMITÉRIO)	0	0,00	RUA VINTE (EIXO DA RUA DO CEMITÉRIO)	63	18,29	1278,29	4,00/6,00/5,00	PARALELEPÍPEDO	3,00	-	13,00x20,00x15,00
TRAVESSA MUNIZ	RUA DO CEMITÉRIO	0	0,00	-	4	15,96	95,96	3,00	PARALELEPÍPEDO	3,00	-	13,00x20,00x15,00
TRAVESSA R1	-	0	0,00	RUA RECANTO EVANGÉLICO	5	4,82	104,82	3,00	PARALELEPÍPEDO	3,00	-	13,00x20,00x15,00
TRAVESSA R2	-	0	0,00	RUA RECANTO EVANGÉLICO	3	13,17	73,17	3,00	PARALELEPÍPEDO	3,00	-	13,00x20,00x15,00

EIXO							CARACTERÍSTICAS					
	VIA QUE INTERCEDE NO INÍCIO	ESTACA		VIA QUE INTERCEDE NO FINAL	ESTACA		EXTENSÃO (m)	PISTA (m)	TIPO DE REVESTIMENTO	ABAUAMENTO (%)	PASSEIO (m)	CAMADAS DO PAVIMENTO (cm)
TRAVESSA VER. JOÃO ALVES BEZERRA	-	0	0,00	RUA ECOLOGISTA CHICO MENDES	8	18,74	178,74	3,00	PARALELEPÍPEDO	3,00	-	13,00x20,00x15,00
	RUA ECOLOGISTA CHICO MENDES	8	18,74	RUA MÃE ALCENA	13	11,53	92,79	6,00	CAUQ	-3,00	1,50/2,00	5,00x17,00x17,00x15,00
	RUA MÃE ALCENA	13	11,53	-	18	11,84	100,31	3,50/4,00	PARALELEPÍPEDO	3,00	-	13,00x20,00x15,00
TRAVESSA ONZE	RUA ECOLOGISTA CHICO MENDES	0	0,00	-	10	16,05	216,05	3,50	PARALELEPÍPEDO	3,00	-	13,00x20,00x15,00

4.2 – PLANTA GERAL



José Manoel de Morais Santos
Eng. Civil CREA 2711702/RS






EXPO PROJETADO
 MEIO-FIO PROJETADO
 PASSOIO PROJETADO
 MEIO-FIO EXISTENTE
 PASSOIO EXISTENTE
 EDIFICAÇÃO EXISTENTE
 CERCA EXISTENTE
 PAVIMENTO DE CUBO PROJETADO
 PAVIMENTO DE PARALELEPÍPEDO
 PAVIMENTO DE INTERTRAVADO
 PASSOIO PROJETADO
 PAVIMENTO DE CUBO EXISTENTE
 EDIFICAÇÃO EXISTENTE

POSTE EXISTENTE
 CURVA DE MEIO-MESTRA
 CURVA DE MEIO INTERMEDIÁRIA
 TALUDE PROJETADO DE CORTE
 TALUDE PROJETADO DE APLANTADO
 MARCO TOPOGRÁFICO
 MARCO TOPOGRÁFICO IMPLANTADO

EZ: NOME DO MARCO
 EPO: DO MARCO
 N = COORDENADA NORTE
 E = COORDENADA LESTE
 COTA = NÍVEL OU ALTURA

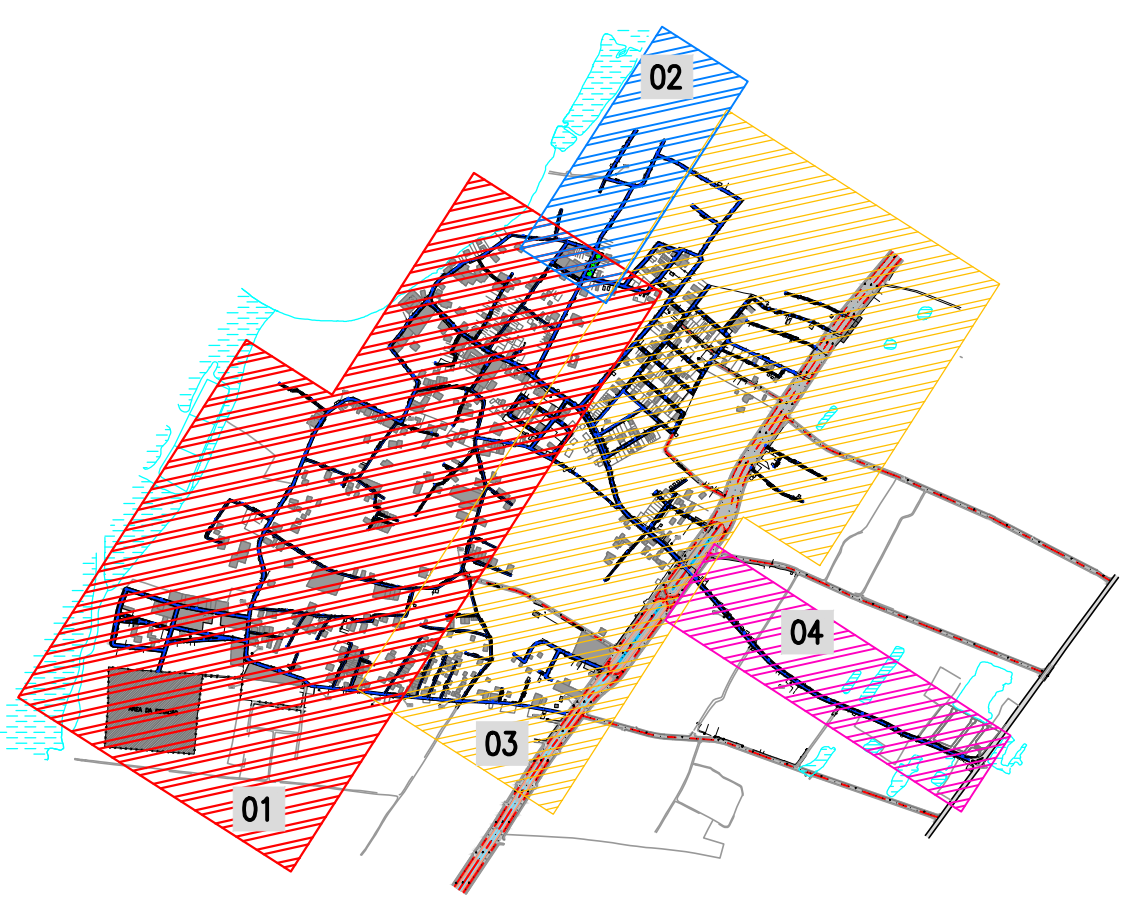

VIAS PROJETADAS EM PARALELEPÍPEDO

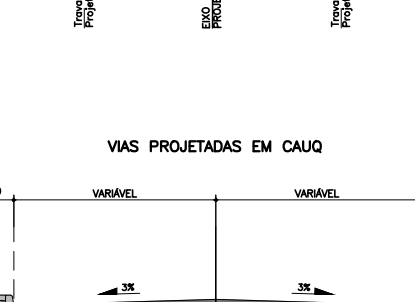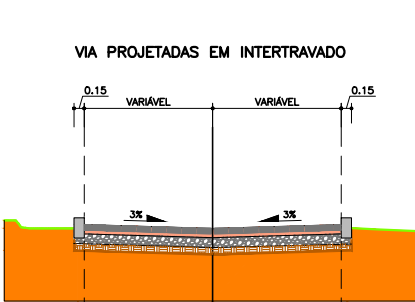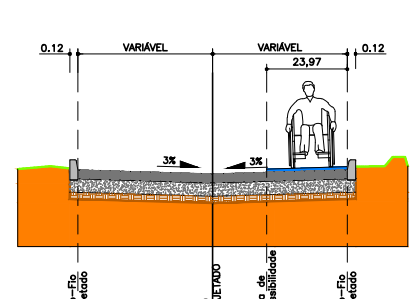

PREFEITURA MUNICIPAL DE ARACAJU
SECRETARIA MUNICIPAL DE INFRAESTRUTURA
EMPRESA MUNICIPAL DE OBRAS E URBANIZAÇÃO
EMURB



CTENG - CORPO TÉCNICO DE ENGENHARIA LTDA.
Rua Wilson Barbosa de Melo, 23 - Andar superior - Anexo a TOP CLAS;
Bairro Atalaia - Aracaju - Se FONE: (79) 3211-5969 - CEP.: 49037-590
Site: <http://www.cteng.com.br> / e-mail: cteng@cteng.com.br
CNPJ: 01.253.052/0001-32

Engº José Marcos de Macedo Santos - CREA 2701702160

Mateus Barbosa e Daniela Neri

DIGITALIZAÇÃO DATA CREA VISTO SE

OBRA: ADEQUAÇÃO DOS PROJETOS DE INFRAESTRUTURA
PARA O BAIRRO AREIA BRANCA


DATA	PROJETO	ARQUIVO ELETRÔNICO
09/2023	GEOMÉTRICO	003-4211-2-PE-GEO-PRO

ESCALA	PLANTA	COORD. PROJ.	BLOCO	FOLHA
1/1500	PLANTA GERAL	001		4211

17/10/2009	PLANTAS CERRAL	003	42.1.1
------------	----------------	-----	--------


4.3 – PLANTA E PERFIL


José Marcos de Macêdo Santos
Eng. CIVIL CREA 717102160

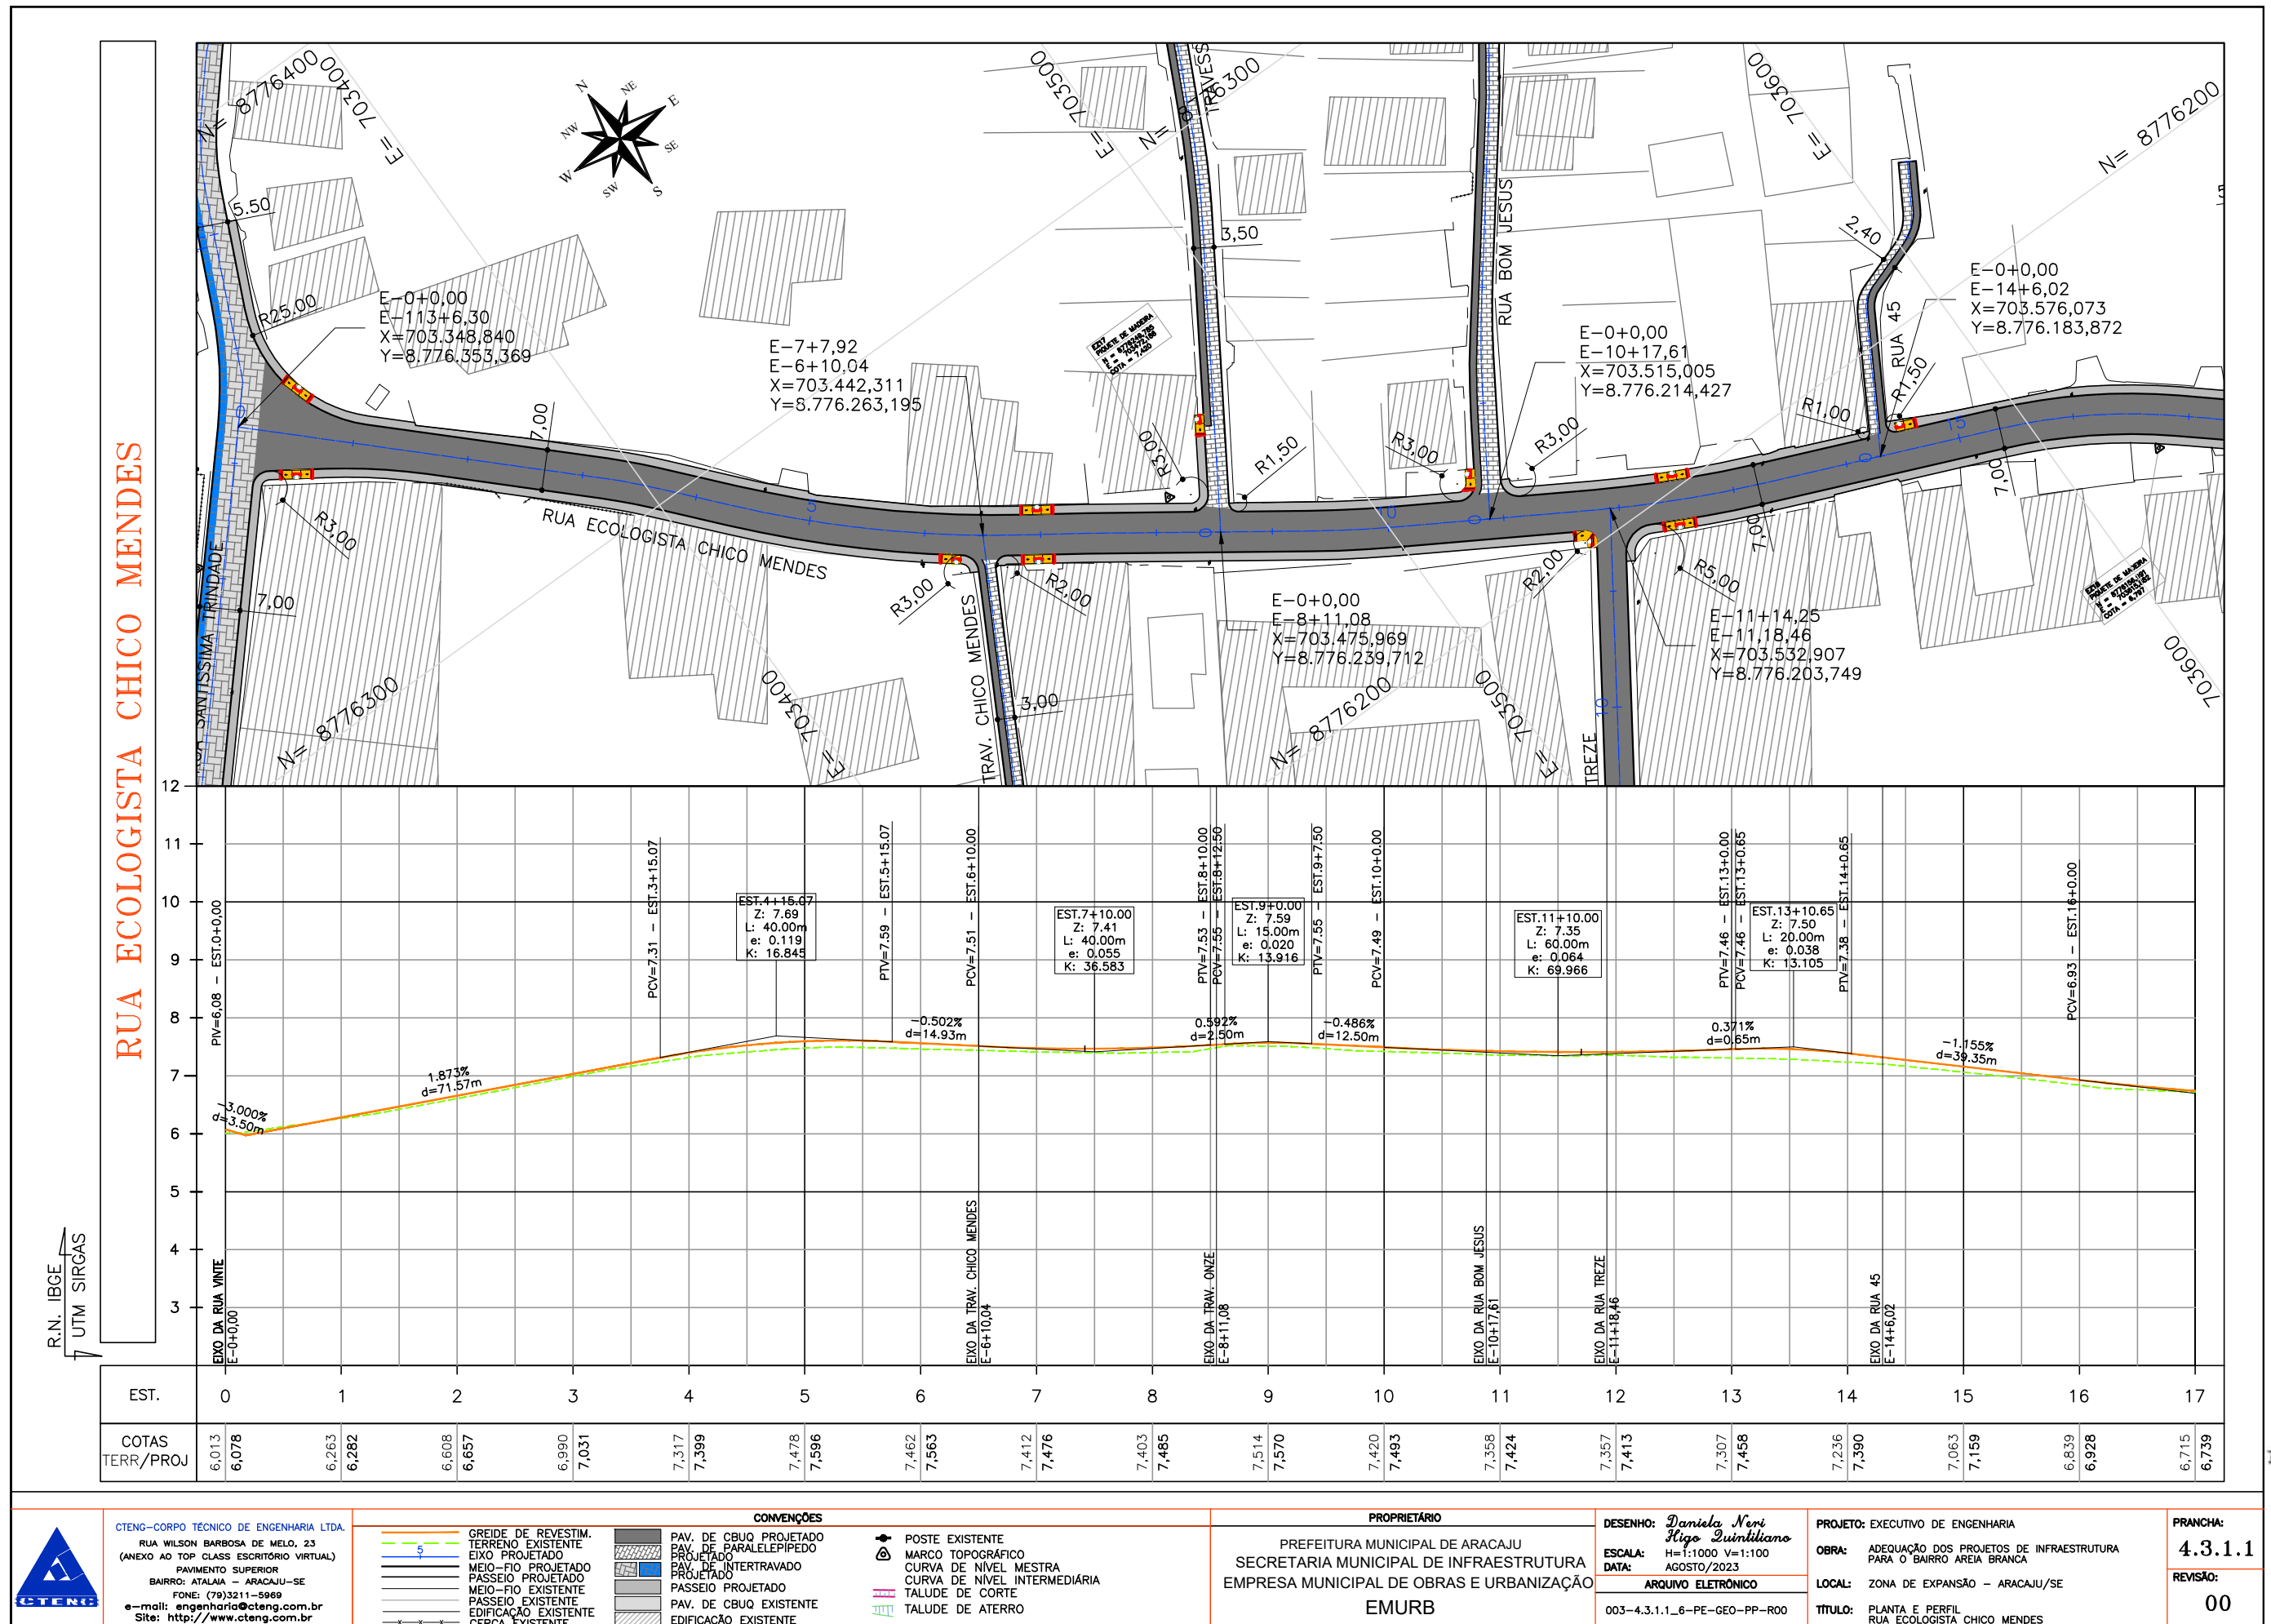

RUA ECOLOGISTA CHICO MENDES

R.N. IBGE
UTM SIRGAS

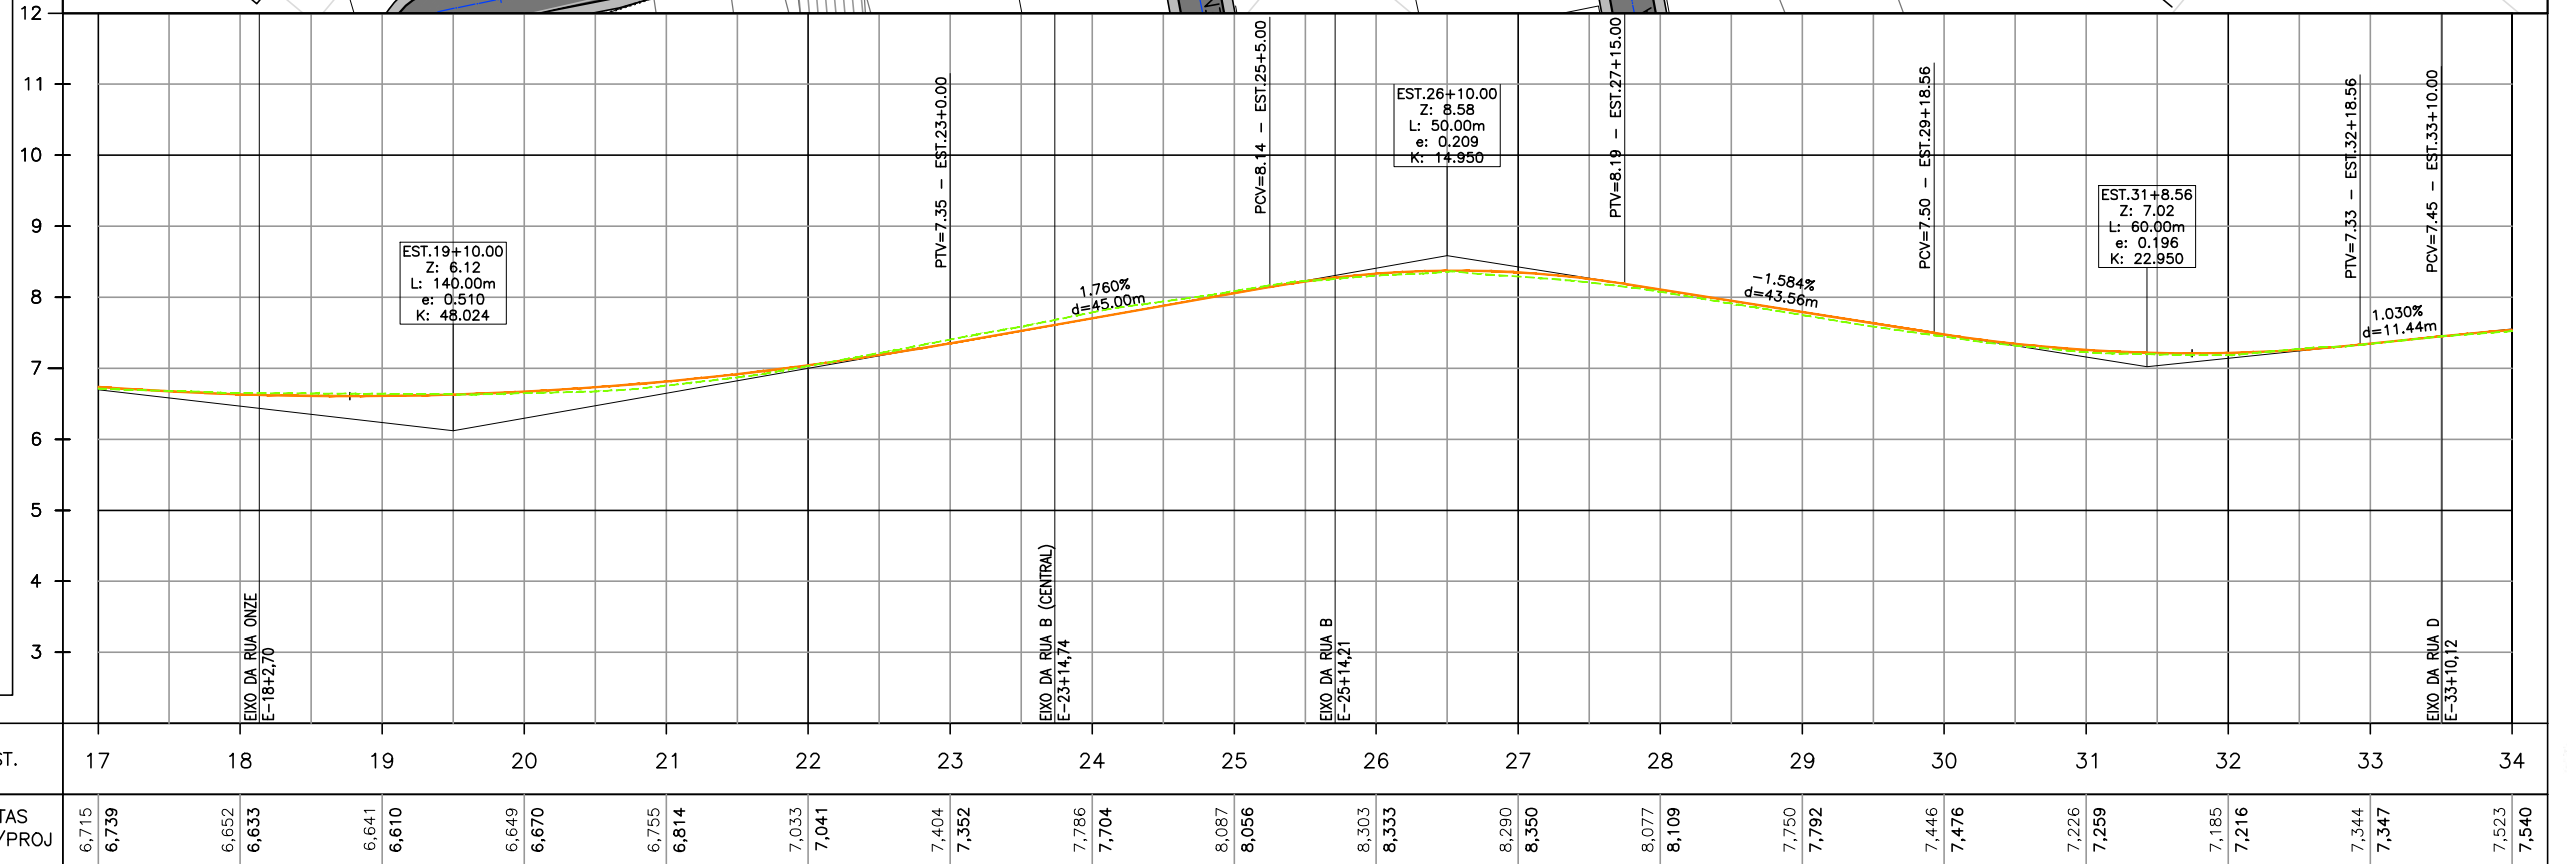

Proj. Arq. 2023
Eng. Civil 2023



CTENG-CORPO TÉCNICO DE ENGENHARIA LTDA.
RUA WILSON BARBOSA DE MELO, 23
(ANEXO AO TOP CLASS ESCRITÓRIO VIRTUAL)
PAVIMENTO SUPERIOR
BARRIO: ATALAJA - ARACAJU-SE
FONE: (79)3211-5969
e-mail: engenharia@cteng.com.br
Site: http://www.cteng.com.br

GREIDE DE REVESTIM.
TERRENO EXISTENTE
EIXO PROJETADO
MEIO-FIO PROJETADO
PASSEIO PROJETADO
MEIO-FIO EXISTENTE
PASSEIO EXISTENTE
EDIFICAÇÃO EXISTENTE
CERCA EXISTENTE

PAV. DE CBUQ PROJETADO
PAV. DE PARALELEPÍPEDO
PROJETADO
PAV. DE INTERTRAVADO
PROJETADO
PASSEIO PROJETADO
PAV. DE CBUQ EXISTENTE
EDIFICAÇÃO EXISTENTE

CONVENÇÕES

POSTE EXISTENTE
MARCO TOPOGRÁFICO
CURVA DE NÍVEL MESTRA
CURVA DE NÍVEL INTERMEDIÁRIA
TALUDE DE CORTE
TALUDE DE ATERRO



PROPRIETÁRIO
PREFEITURA MUNICIPAL DE ARACAJU
SECRETARIA MUNICIPAL DE INFRAESTRUTURA
EMPRESA MUNICIPAL DE OBRAS E URBANIZAÇÃO
EMURB

DESENHO: Daniela Neri
Rigo Quimiliano
ESCALA: H=1:1000 V=1:100
DATA: AGOSTO/2023
ARQUIVO ELETRÔNICO
003-4.3.1.1_6-PE-GEO-PP-R00

PROJETO: EXECUTIVO DE ENGENHARIA
OBRA: ADEQUAÇÃO DOS PROJETOS DE INFRAESTRUTURA
PARA O BAIRRO AREIA BRANCA
LOCAL: ZONA DE EXPANSÃO - ARACAJU/SE
TÍTULO: PLANTA E PERFIL
RUA ECOLOGISTA CHICO MENDES

PRANCHA:
4.3.1.2
REVISÃO:
00

RUA ECOLOGISTA CHICO MENDES

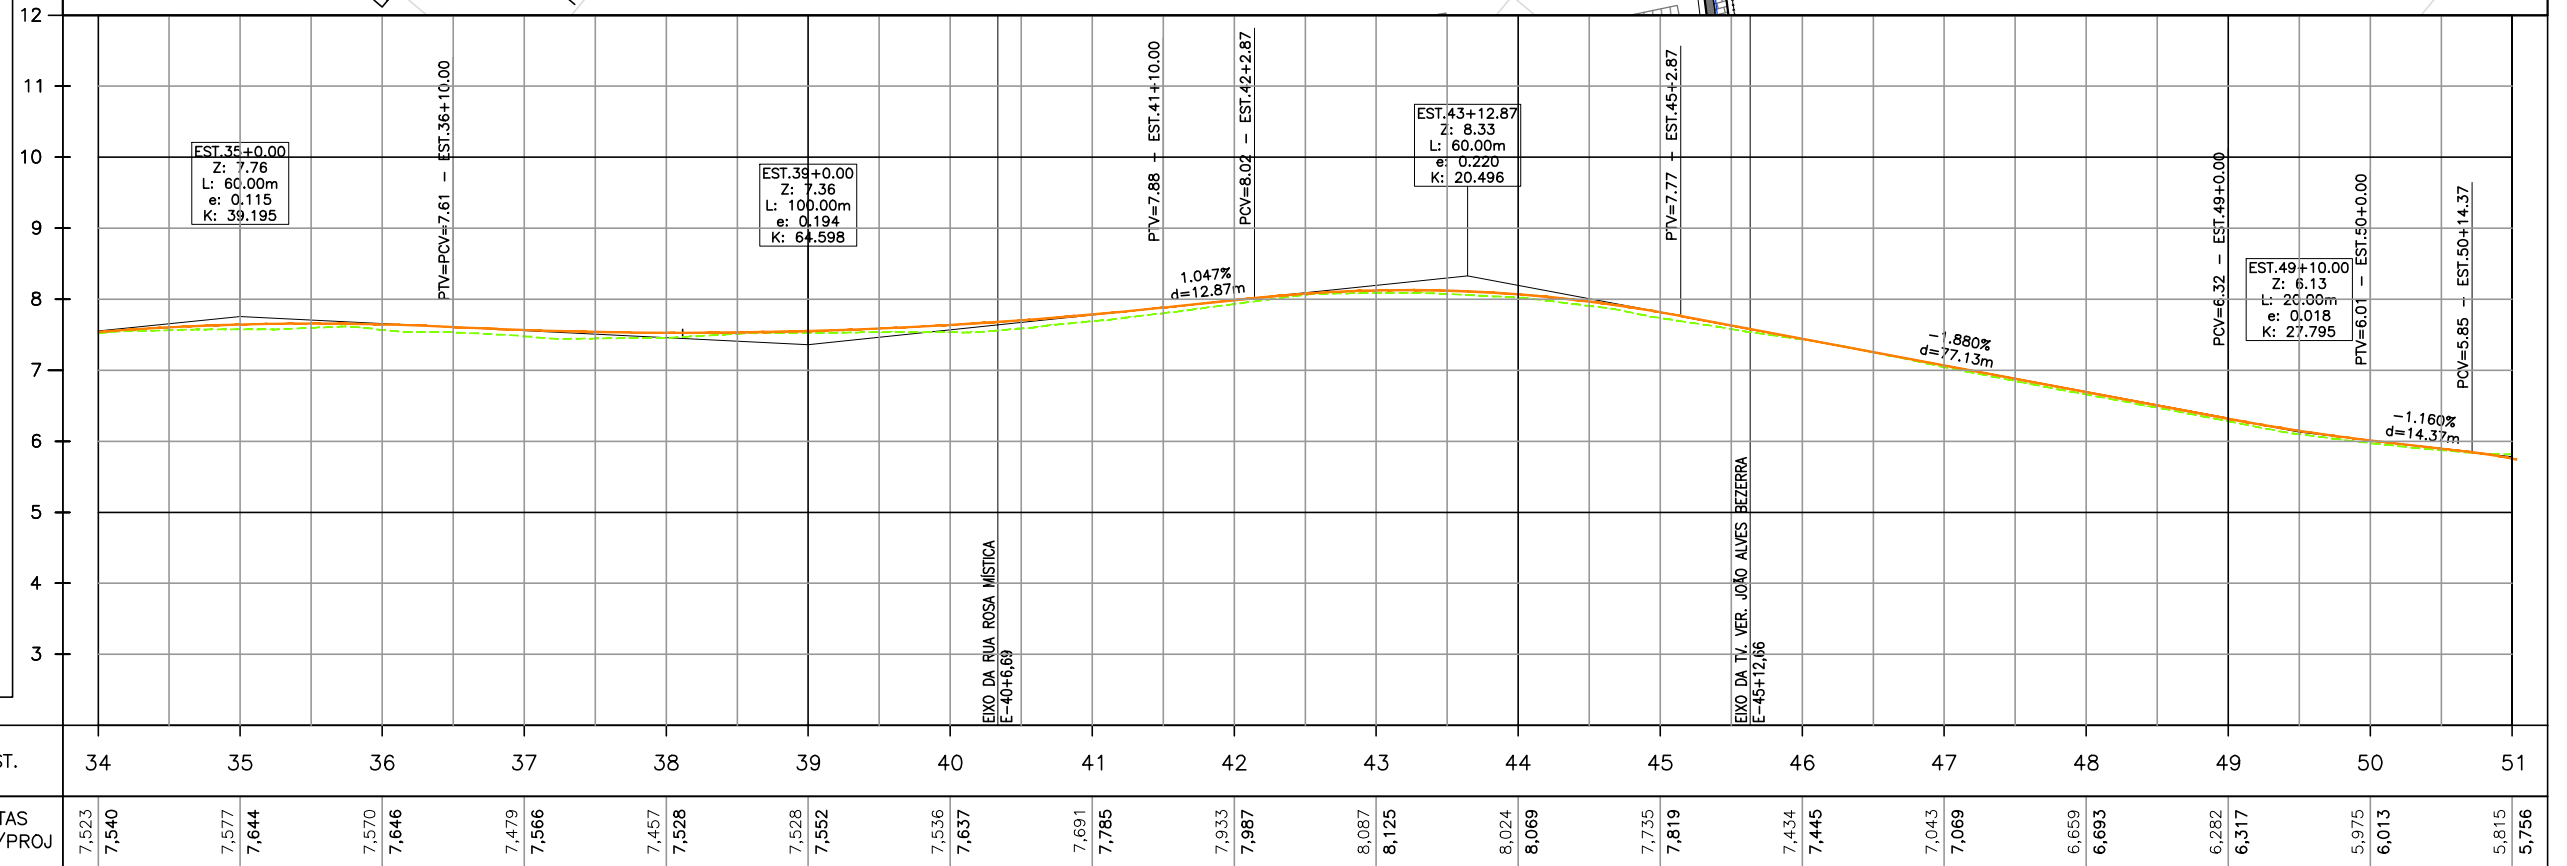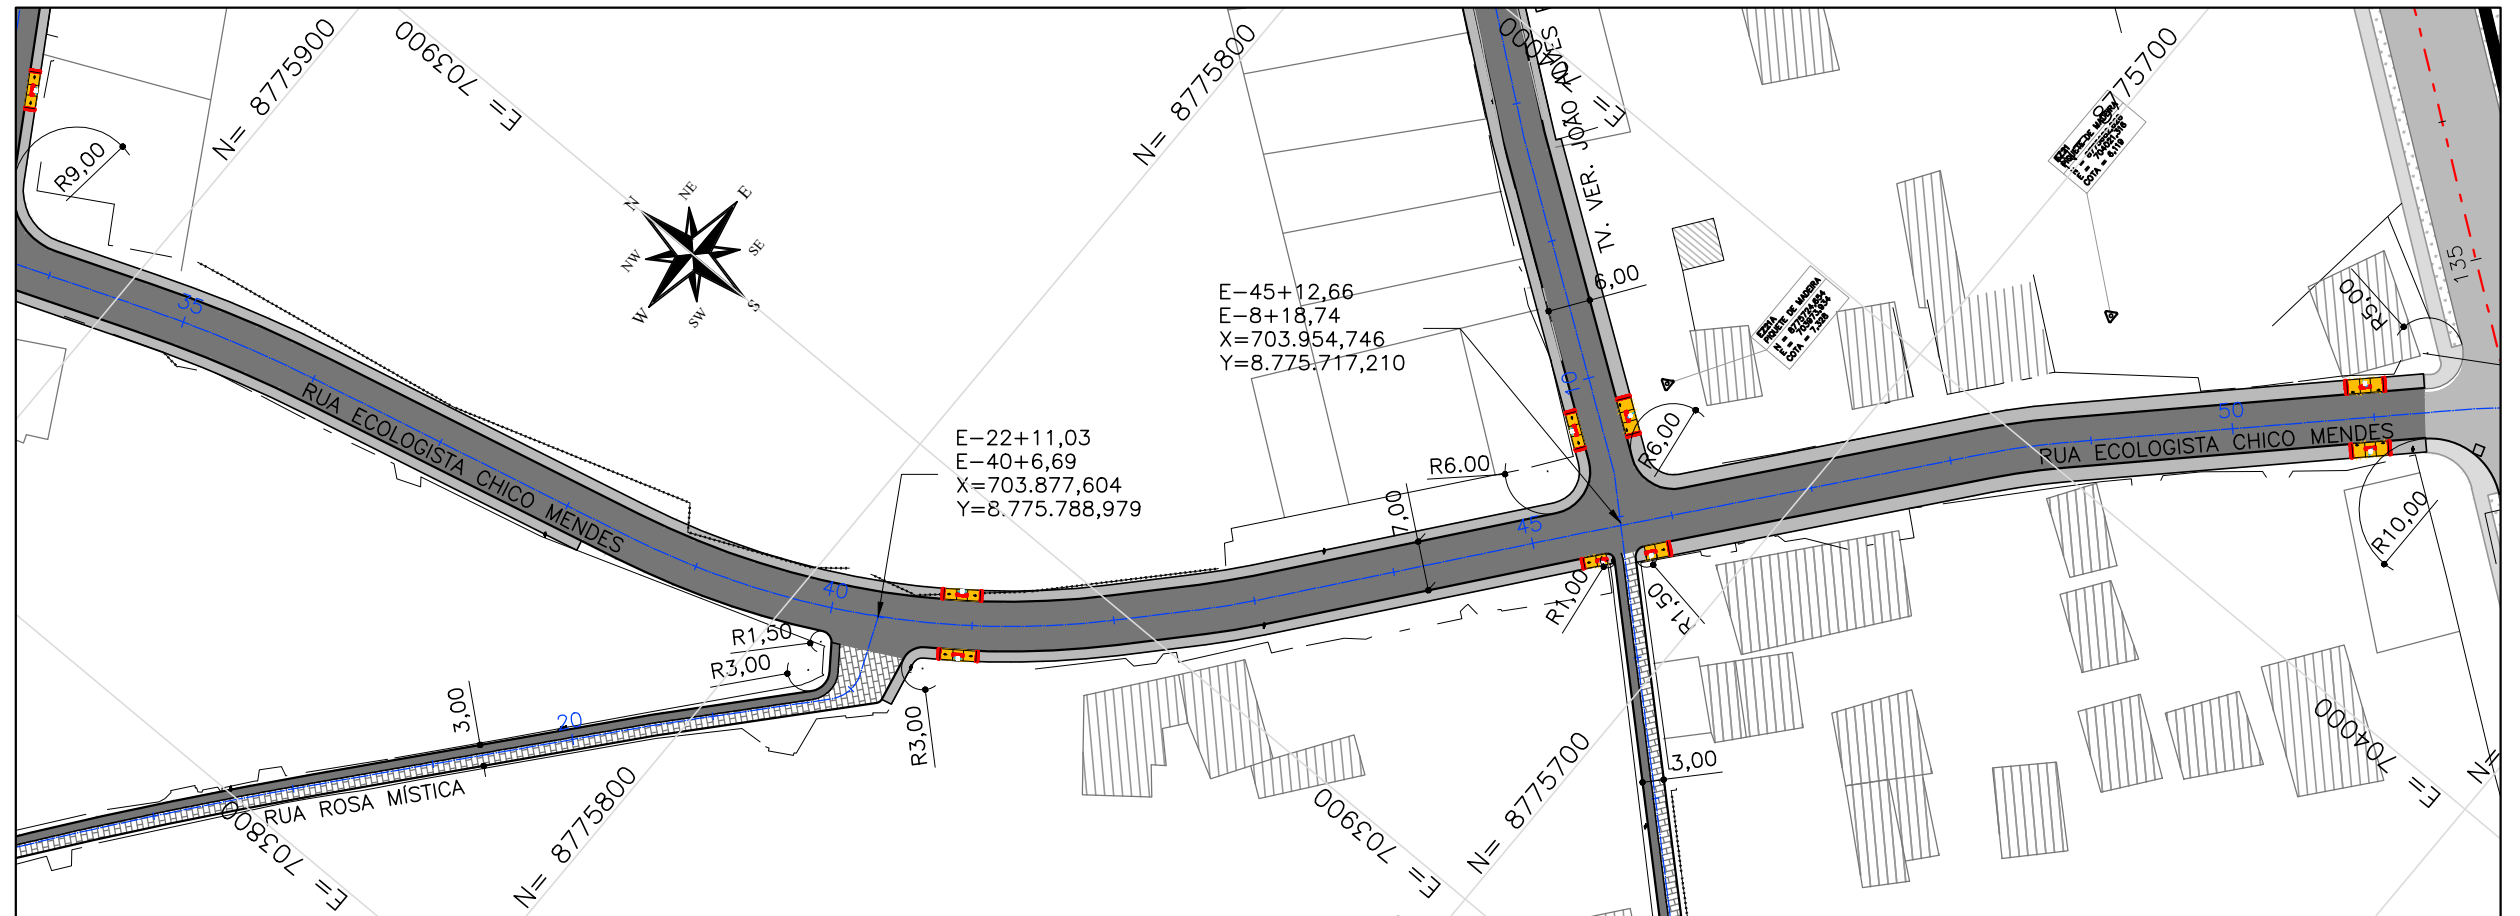

R.N. IBGE
UTM SIRGAS



CTENG-CORPO TÉCNICO DE ENGENHARIA LTDA.
RUA WILSON BARBOSA DE MELO, 23
(ANEXO AO TOP CLASS ESCRITÓRIO VIRTUAL)
PAVIMENTO SUPERIOR
BARRIO: ATALAJA - ARACAJU-SE
FONE: (79)3211-5969
e-mail: engenharia@cteng.com.br
Site: http://www.cteng.com.br

- CONVENÇÕES
- GREIDE DE REVESTIM.
 - TERRENO EXISTENTE
 - EIXO PROJETADO
 - MEIO-FIO PROJETADO
 - PASSEIO PROJETADO
 - MEIO-FIO EXISTENTE
 - PASSEIO EXISTENTE
 - EDIFICAÇÃO EXISTENTE
 - CERCA EXISTENTE
 - PAV. DE CBUQ PROJETADO
 - PAV. DE PARALELEPÍPEDO PROJETADO
 - PAV. DE INTERTRAVADO PROJETADO
 - PASSEIO PROJETADO
 - PAV. DE CBUQ EXISTENTE
 - EDIFICAÇÃO EXISTENTE

- POSTE EXISTENTE
- MARCO TOPOGRÁFICO
- CURVA DE NÍVEL MESTRA
- CURVA DE NÍVEL INTERMEDIÁRIA
- TALUDE DE CORTE
- TALUDE DE ATERRO

PROPRIETÁRIO
PREFEITURA MUNICIPAL DE ARACAJU
SECRETARIA MUNICIPAL DE INFRAESTRUTURA
EMPRESA MUNICIPAL DE OBRAS E URBANIZAÇÃO
EMURB



DESENHO: Daniela Neri
Rigo Quimiliano
ESCALA: H=1:1000 V=1:100
DATA: AGOSTO/2023
ARQUIVO ELETRÔNICO
003-4.3.1.1_6-PE-GEO-PP-R00

PROJETO: EXECUTIVO DE ENGENHARIA
OBRA: ADEQUAÇÃO DOS PROJETOS DE INFRAESTRUTURA PARA O BAIRRO AREIA BRANCA
LOCAL: ZONA DE EXPANSÃO - ARACAJU/SE
TÍTULO: PLANTA E PERFIL
RUA ECOLOGISTA CHICO MENDES

PRANCHA:
4.3.1.3
REVISÃO:
00

Assinatura
José Manoel de Macêdo Santos
Eng. Civil - CREA 137020/SE

RUA ECOLOGISTA CHICO MENDES

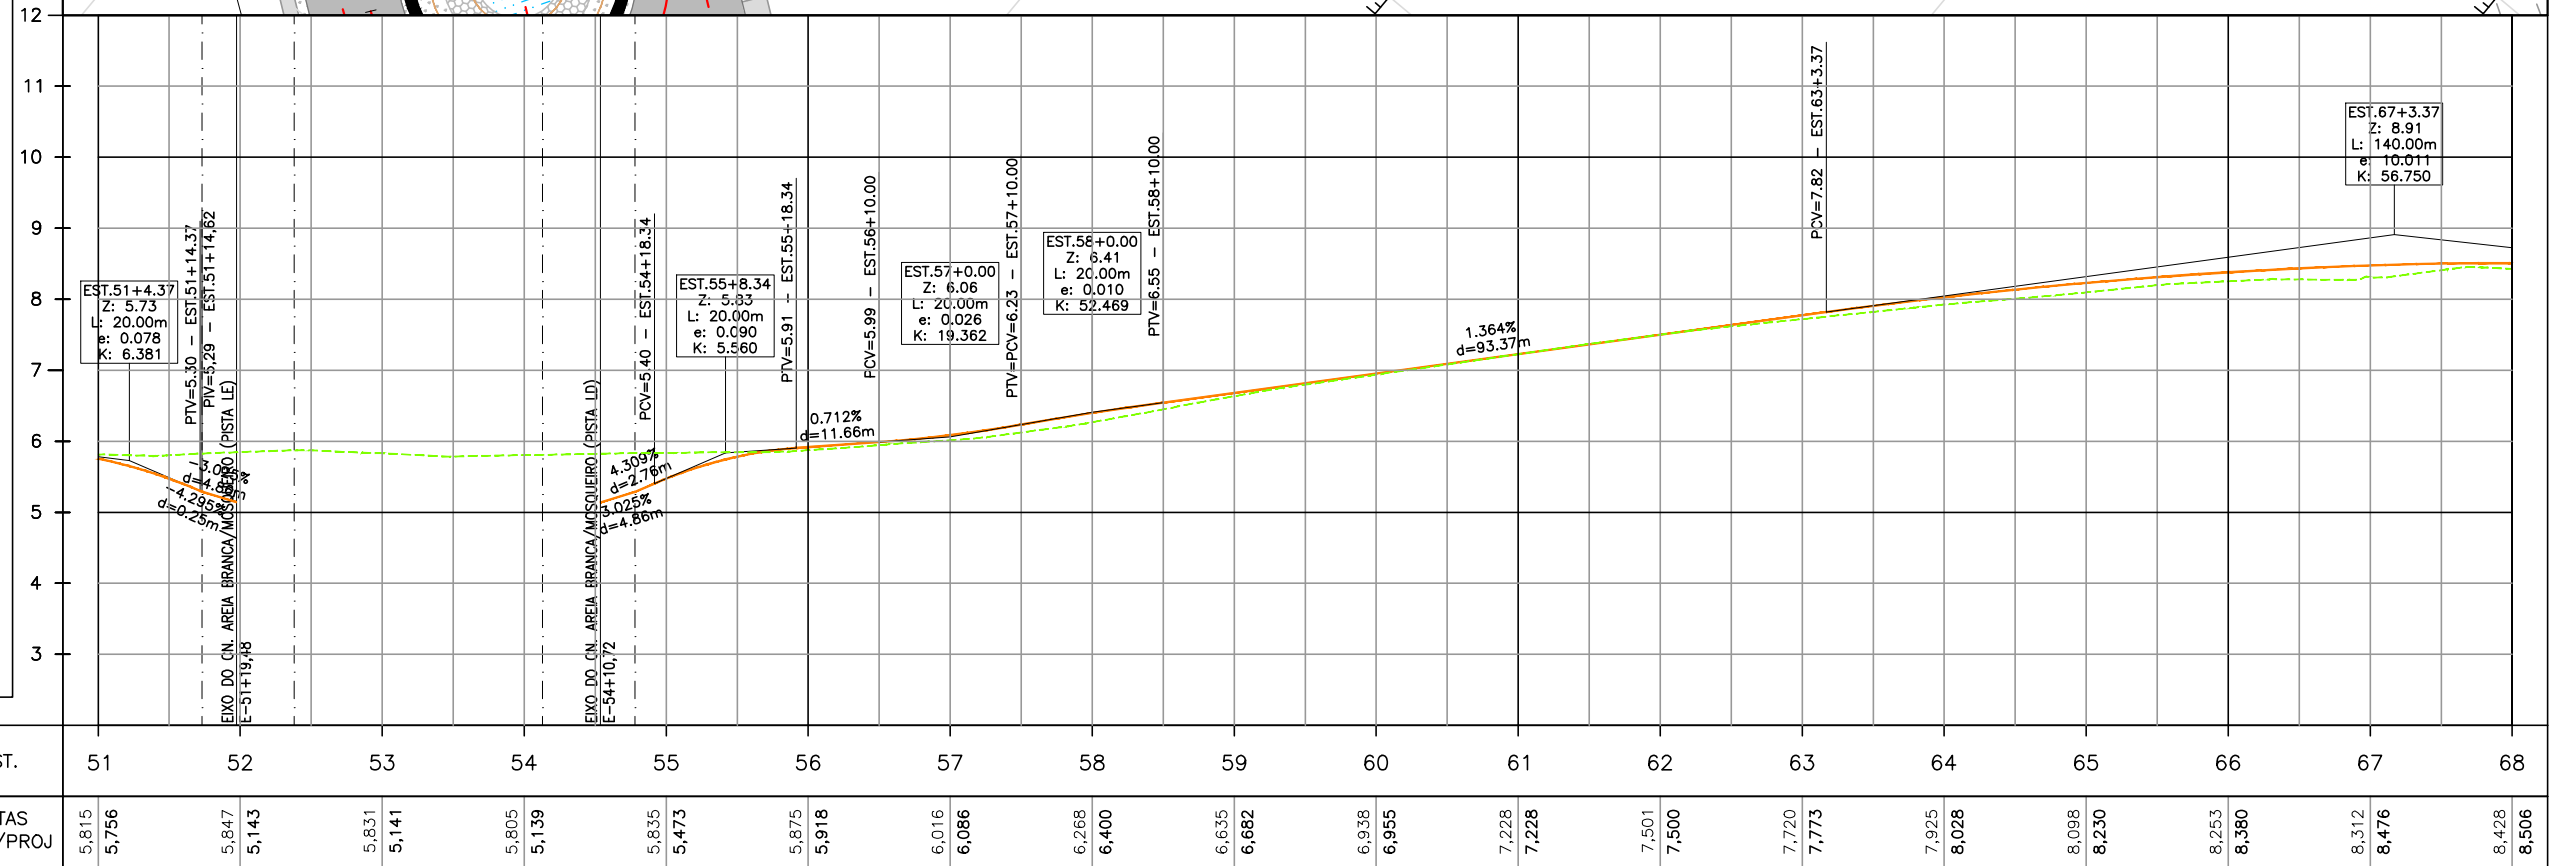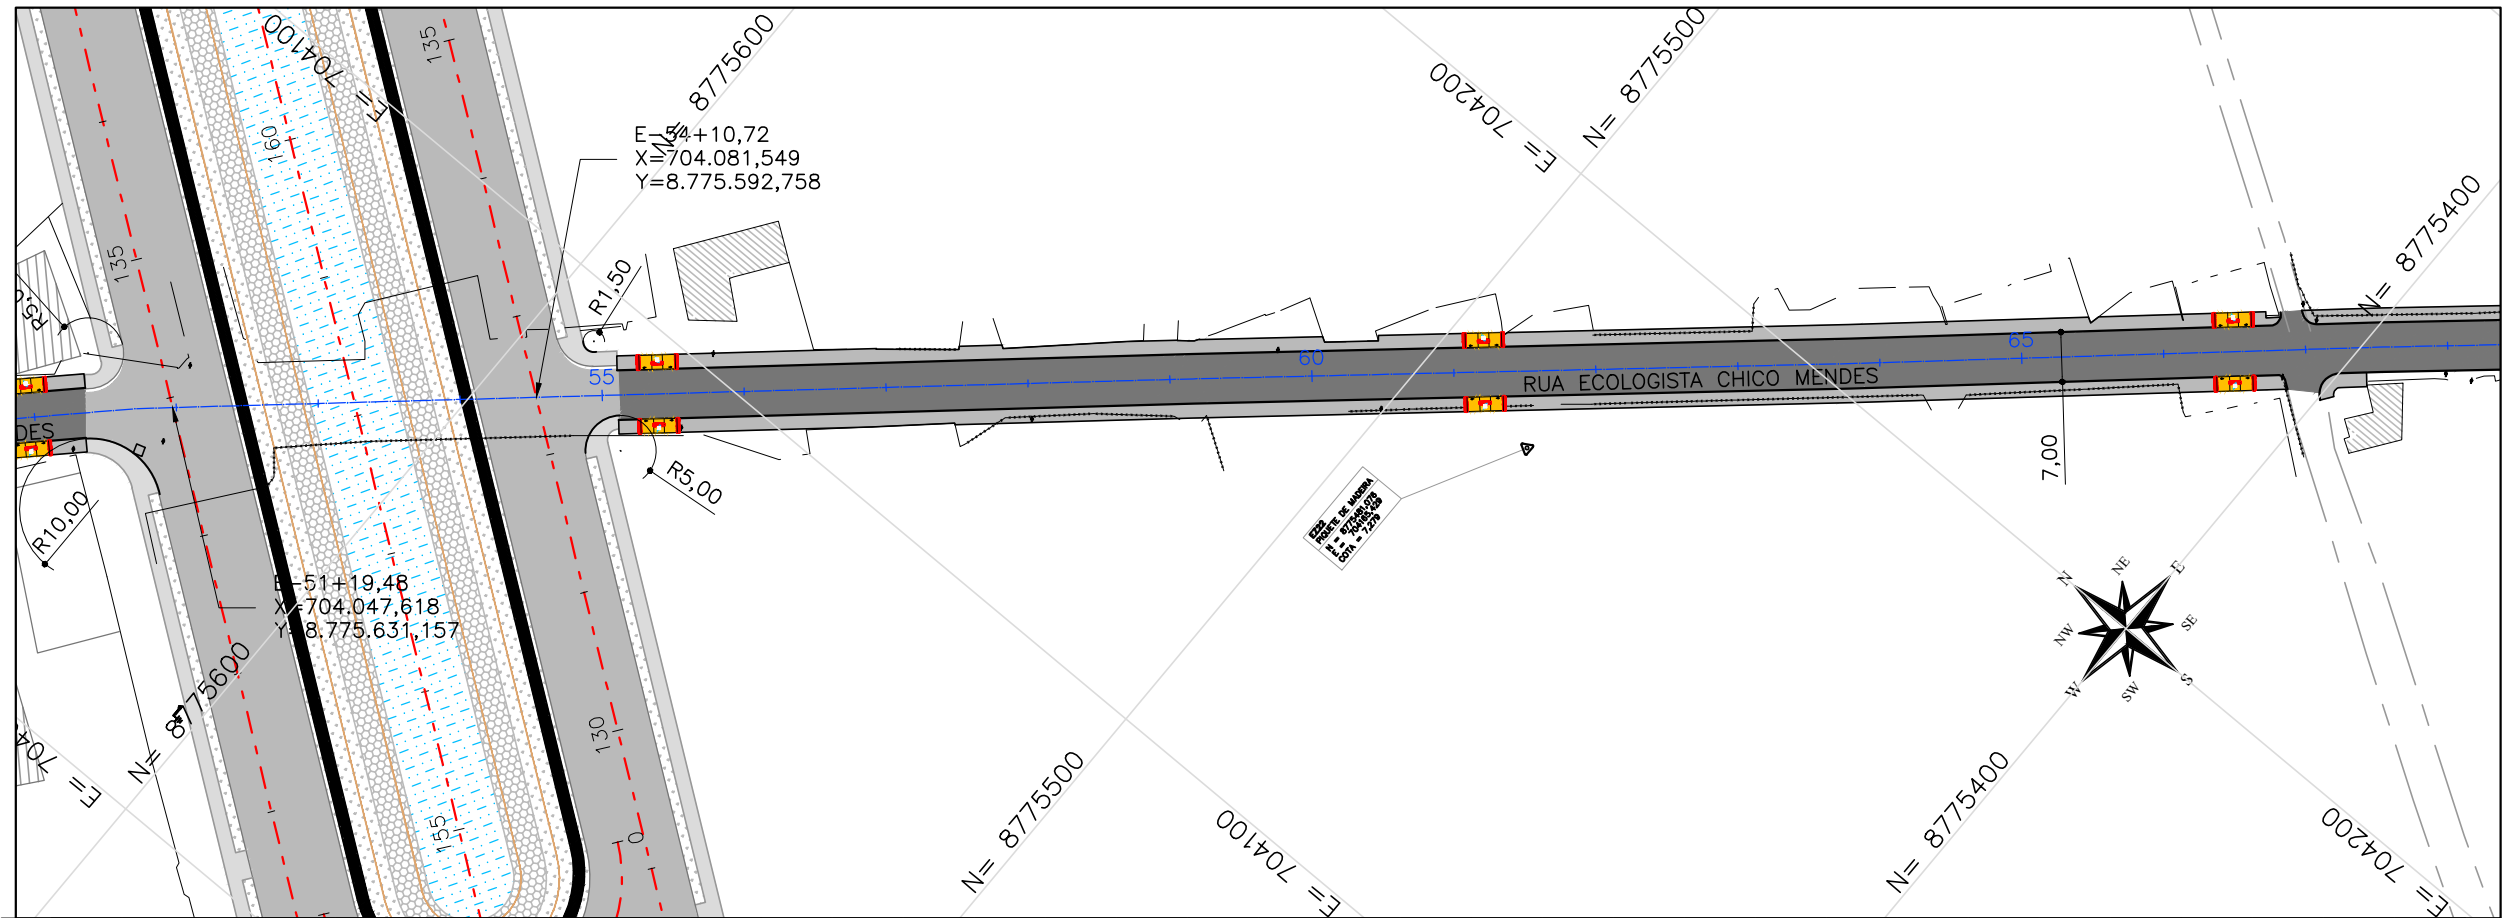

Proj. Civil
José Manoel de Macêdo Santos
Eng. CIVIL - CREA 2701702/BA



CTENG-CORPO TÉCNICO DE ENGENHARIA LTDA.
RUA WILSON BARBOSA DE MELO, 23
(ANEXO AO TOP CLASS ESCRITÓRIO VIRTUAL)
PAVIMENTO SUPERIOR
BARRIO: ATALAJÁ - ARACAJU-SE
FONE: (79)3211-5969
e-mail: engenharia@cteng.com.br
Site: <http://www.cteng.com.br>

CONVENÇÕES

- PAV. DE CBUQ PROJETO
- PAV. DE PARALELEPIPEDO PROJETO
- PAV. DE INTERTRAVADO PROJETO
- PAV. DE CBUQ EXISTENTE
- EDIFICAÇÃO EXISTENTE
- POSTE EXISTENTE
- MARCO TOPOGRÁFICO
- CURVA DE NÍVEL MESTRA
- CURVA DE NÍVEL INTERMEDIÁRIA
- TALUDE DE CORTE
- TALUDE DE ATERRO

PROPRIETÁRIO

PREFEITURA MUNICIPAL DE ARACAJU
SECRETARIA MUNICIPAL DE INFRAESTRUTURA
EMPRESA MUNICIPAL DE OBRAS E URBANIZAÇÃO
EMURB



DESENHO: Daniela Neri
Rigo Quimbiliano
ESCALA: H=1:1000 V=1:100
DATA: AGOSTO/2023
ARQUIVO ELETRÔNICO
003-4.3.1.1_6-PE-GEO-PP-R00

PROJETO: EXECUTIVO DE ENGENHARIA
OBRA: ADEQUAÇÃO DOS PROJETOS DE INFRAESTRUTURA PARA O BAIRRO AREIA BRANCA
LOCAL: ZONA DE EXPANSÃO - ARACAJU/SE
TÍTULO: PLANTA E PERFIL
RUA ECOLOGISTA CHICO MENDES

PRANCHA:
4.3.1.4
REVISÃO:
00

RUA ECOLOGISTA CHICO MENDES

R.N. IBGE
UTM SIRGAS

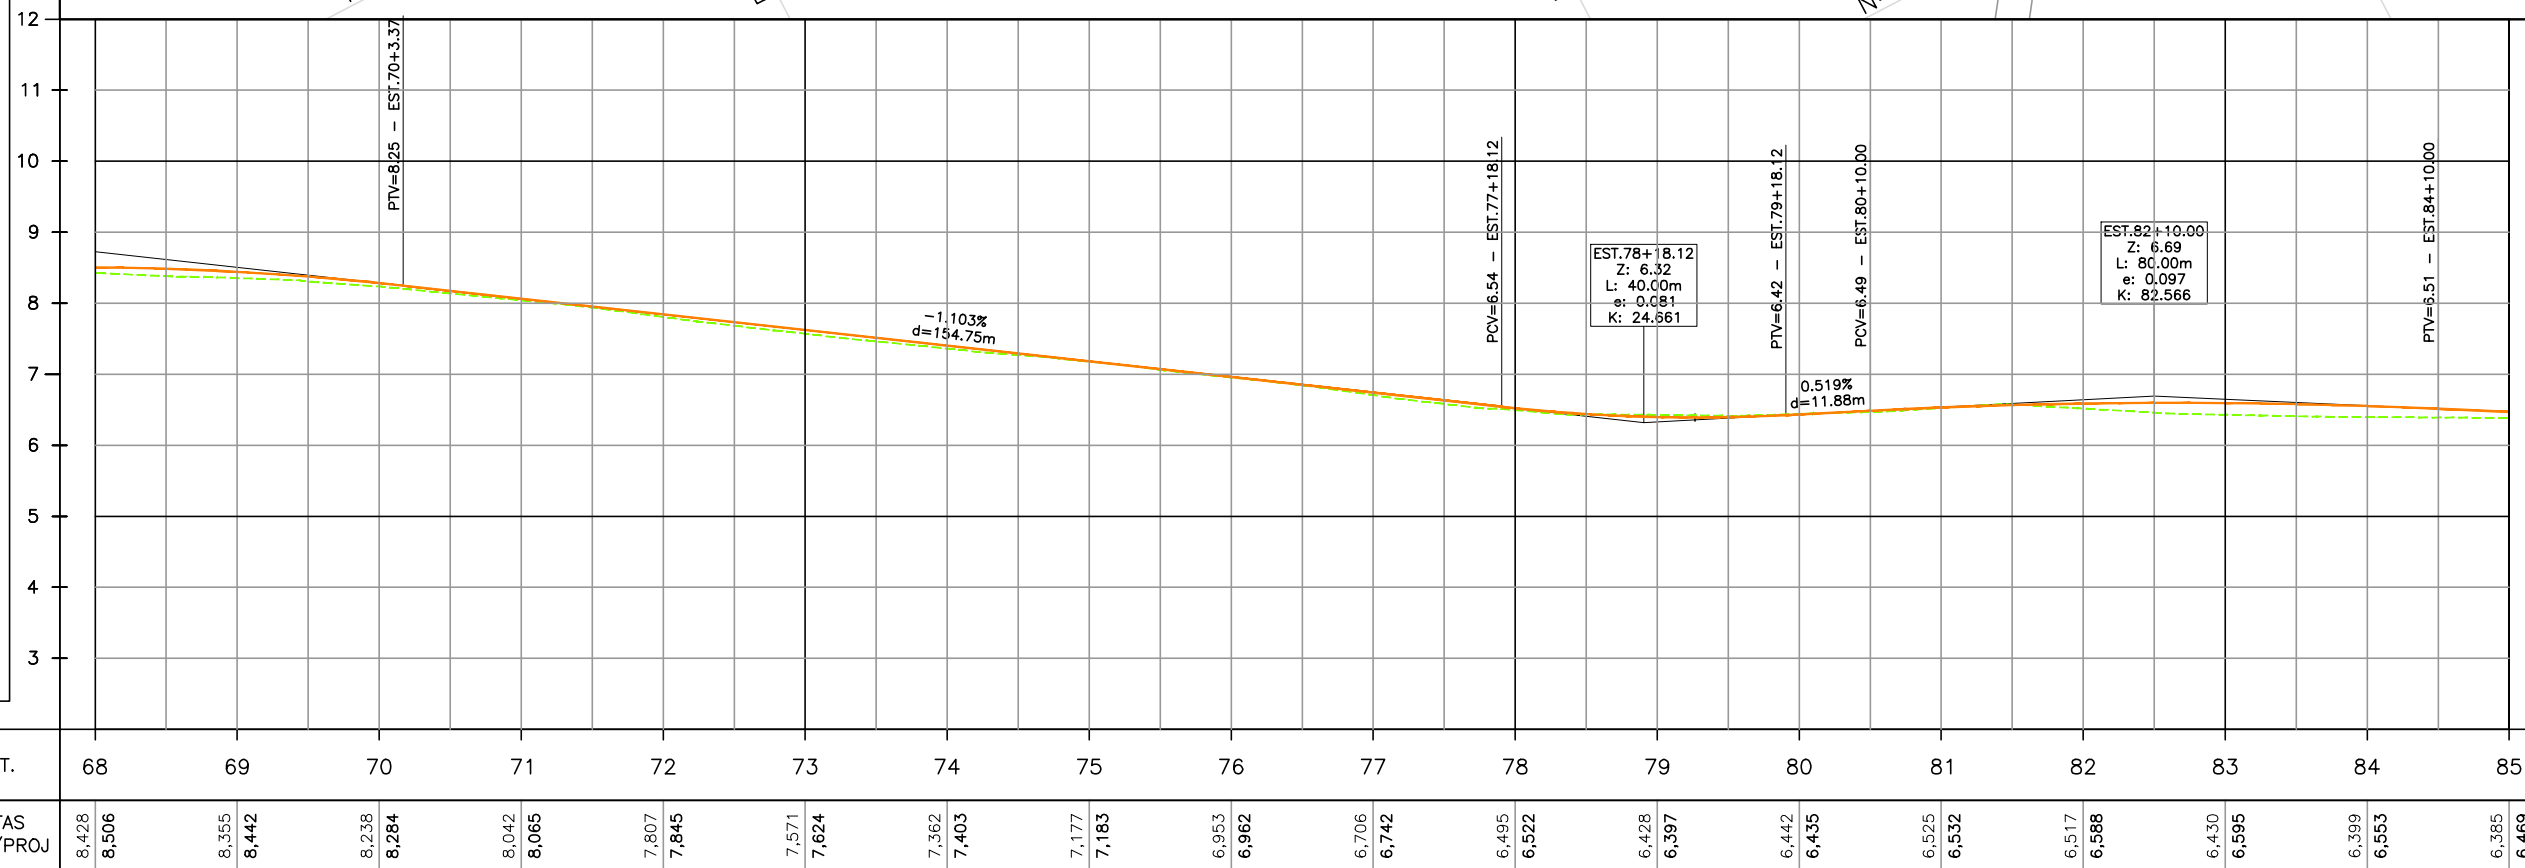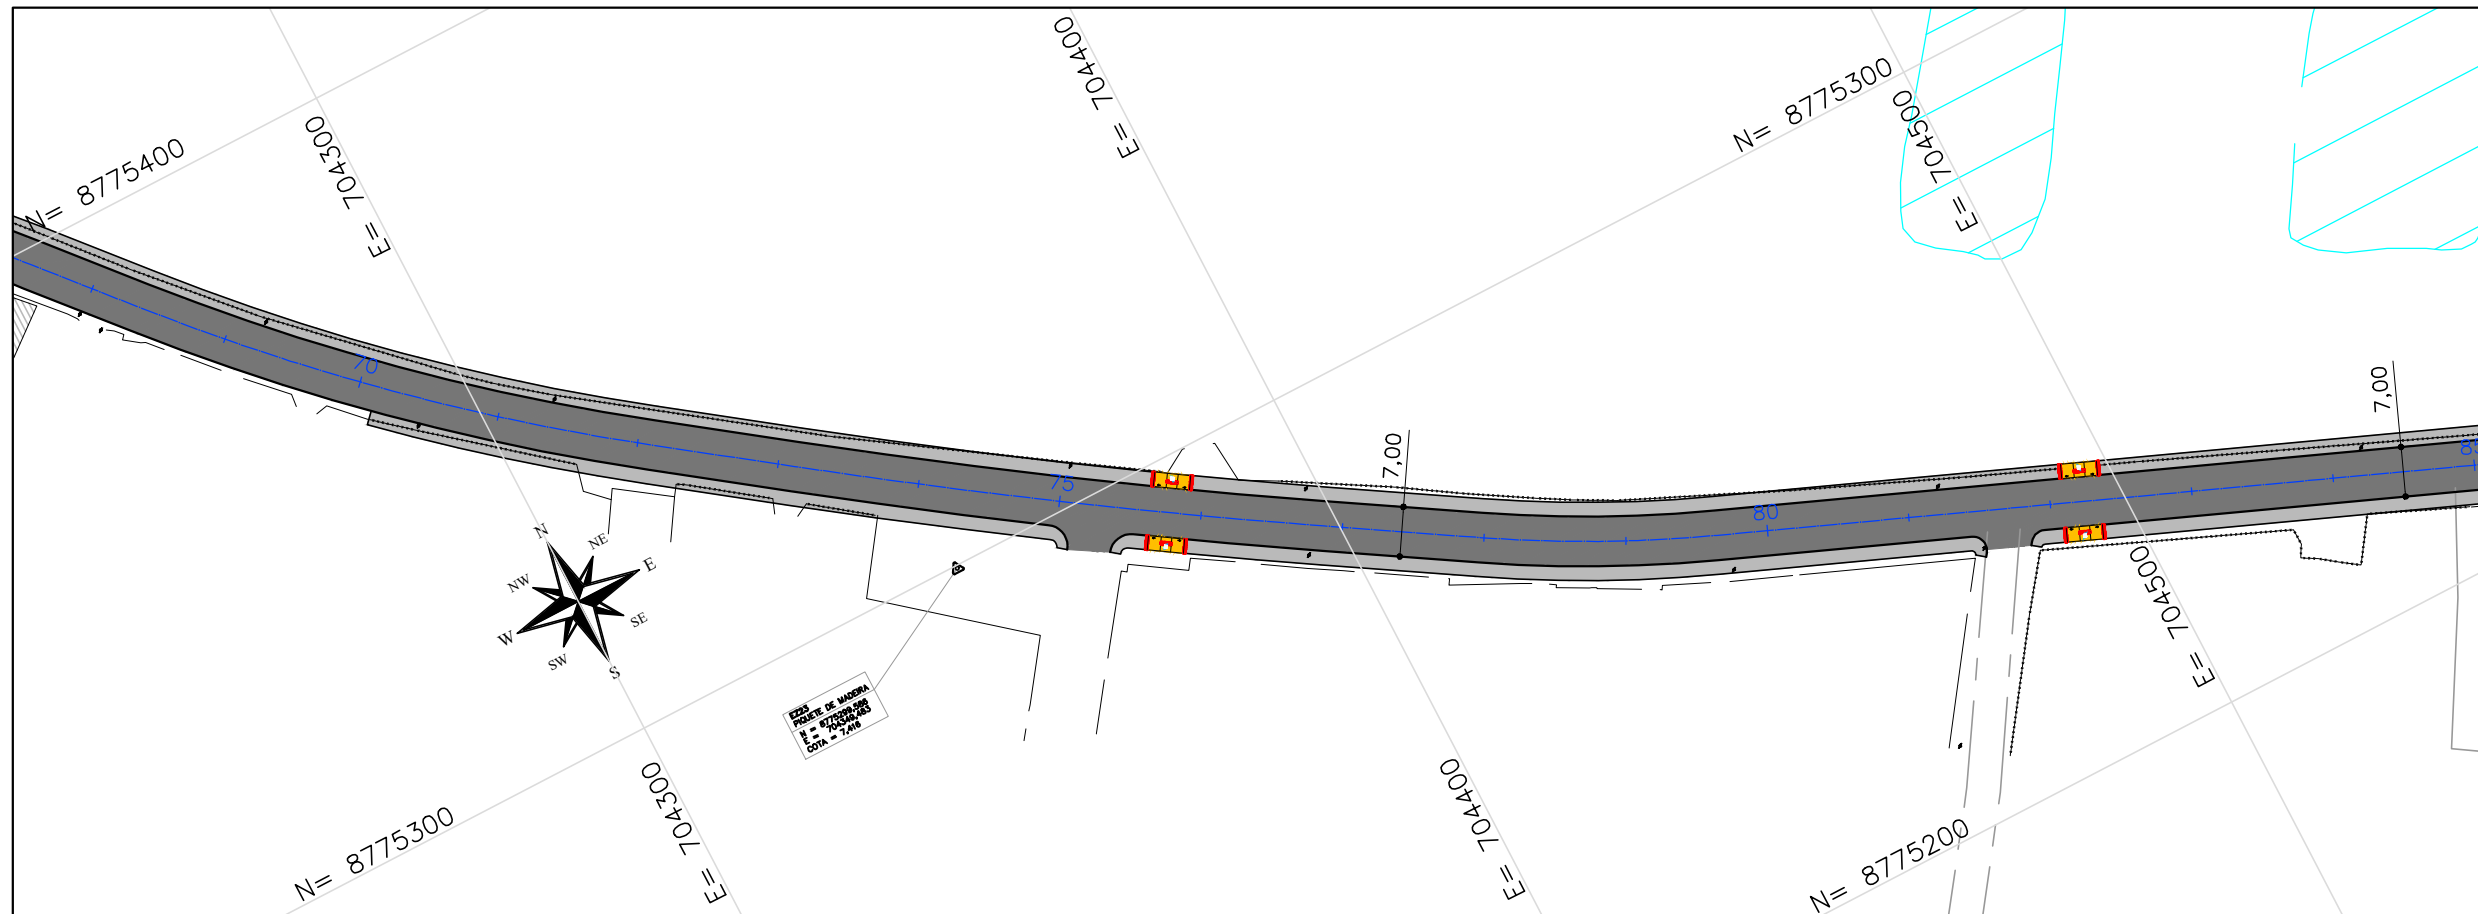



CTENG-CORPO TÉCNICO DE ENGENHARIA LTDA.
RUA WILSON BARBOSA DE MELO, 23
(ANEXO AO TOP CLASS ESCRITÓRIO VIRTUAL)
PAVIMENTO SUPERIOR
BAIRRO: ATALAJÁ - ARACAJU-SE
FONE: (79)3211-5969
e-mail: engenharia@cteng.com.br
Site: <http://www.cteng.com.br>

CONVENÇÕES

	GREIDE DE REVESTIM. TERRENO EXISTENTE		PAV. DE CBUQ PROJETO
	EIXO PROJETO		PAV. DE PARALELEPIPEDO PROJETO
	MEIO-FIO PROJETO		PAV. DE INTERTRAVADO PROJETO
	PASSEIO PROJETO		PASSEIO PROJETO
	MEIO-FIO EXISTENTE		PAV. DE CBUQ EXISTENTE
	PASSEIO EXISTENTE		EDIFICAÇÃO EXISTENTE
	EDIFICAÇÃO EXISTENTE		

PROPRIETÁRIO

PREFEITURA MUNICIPAL DE ARACAJU
SECRETARIA MUNICIPAL DE INFRAESTRUTURA
EMPRESA MUNICIPAL DE OBRAS E URBANIZAÇÃO
EMURB



DESENHO: Daniela Neri
Rigo Quimiliano
ESCALA: H=1:1000 V=1:100
DATA: AGOSTO/2023
ARQUIVO ELETRÔNICO
003-4.3.1.1_6-PE-GEO-PP-R00

PROJETO: EXECUTIVO DE ENGENHARIA
OBRA: ADEQUAÇÃO DOS PROJETOS DE INFRAESTRUTURA PARA O BAIRRO AREIA BRANCA
LOCAL: ZONA DE EXPANSÃO - ARACAJU/SE
TÍTULO: PLANTA E PERFIL
RUA ECOLOGISTA CHICO MENDES

PRANCHA:
4.3.1.5
REVISÃO:
00

RUA ECOLOGISTA CHICO MENDES

R.N. IBGE
UTM SIRGAS

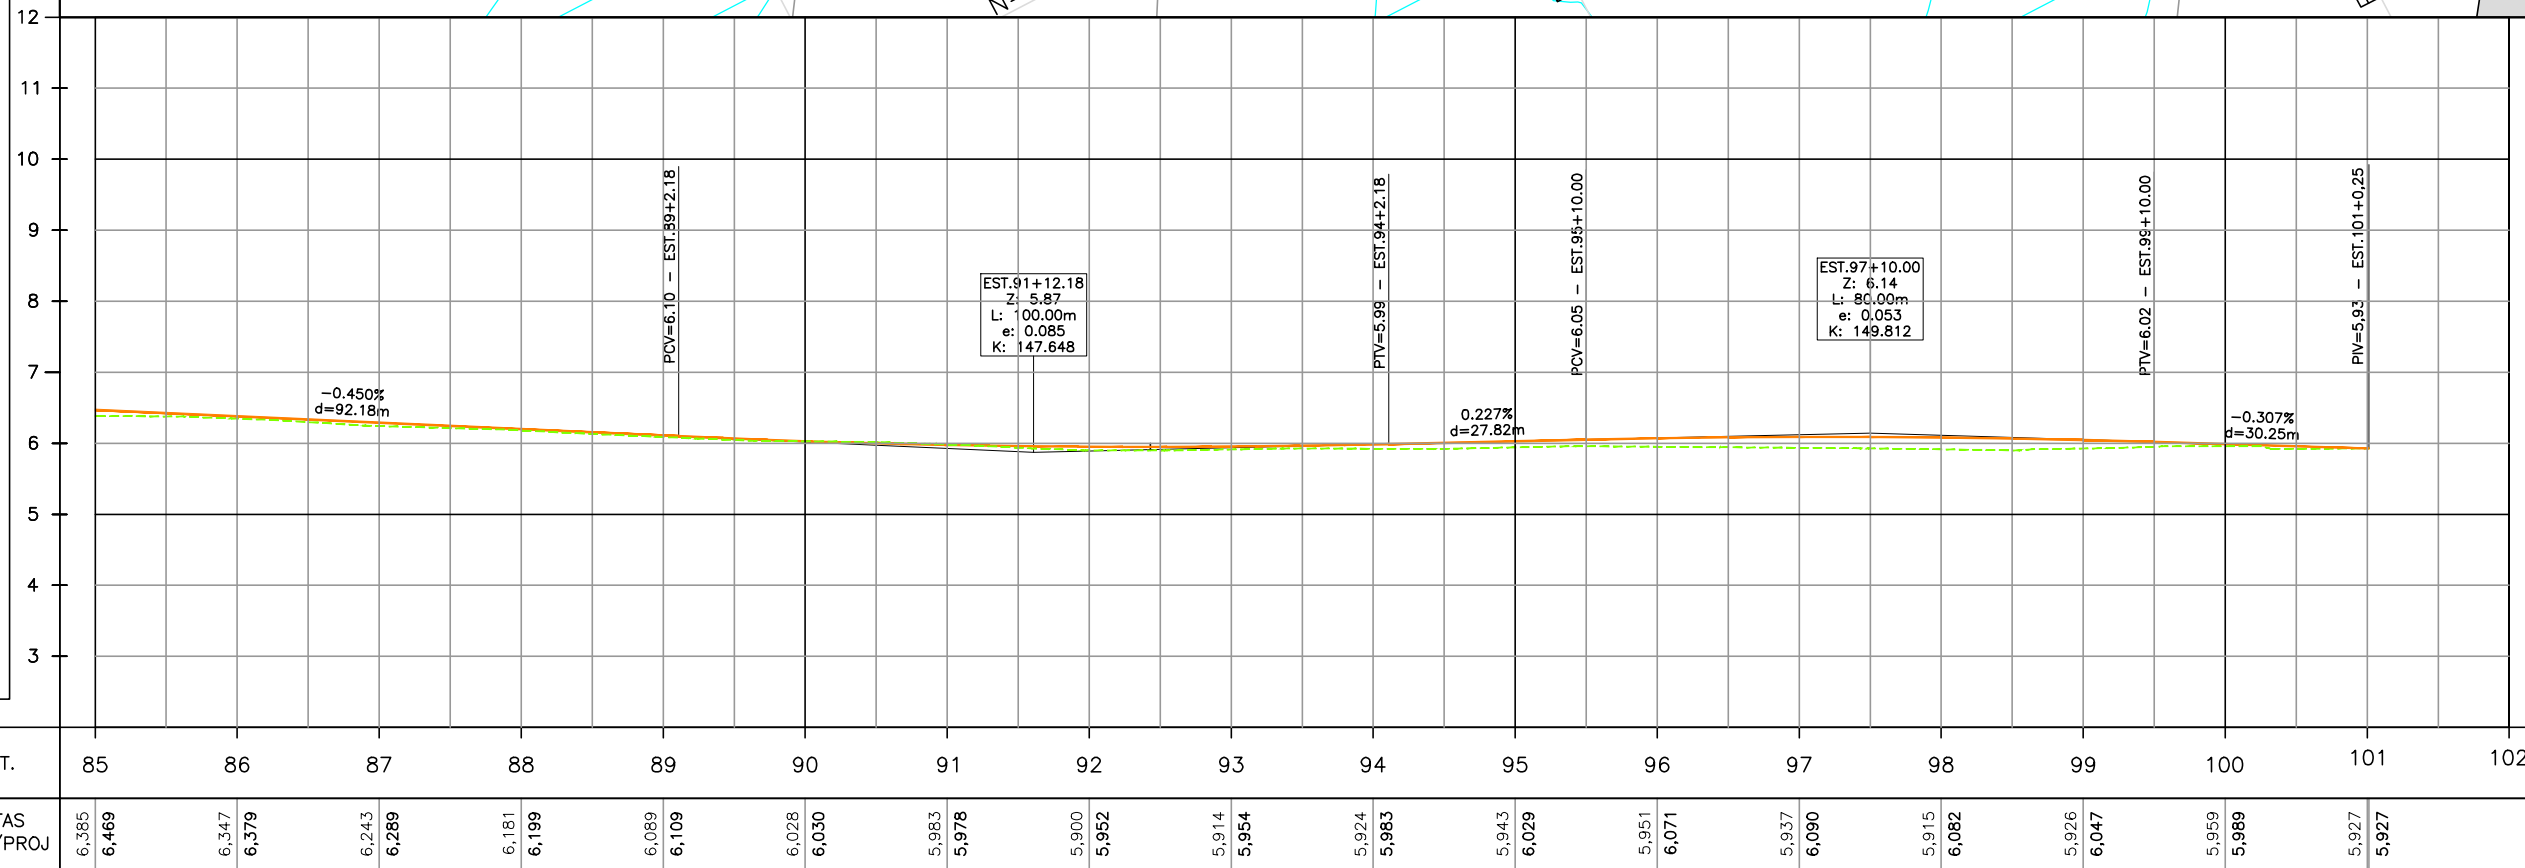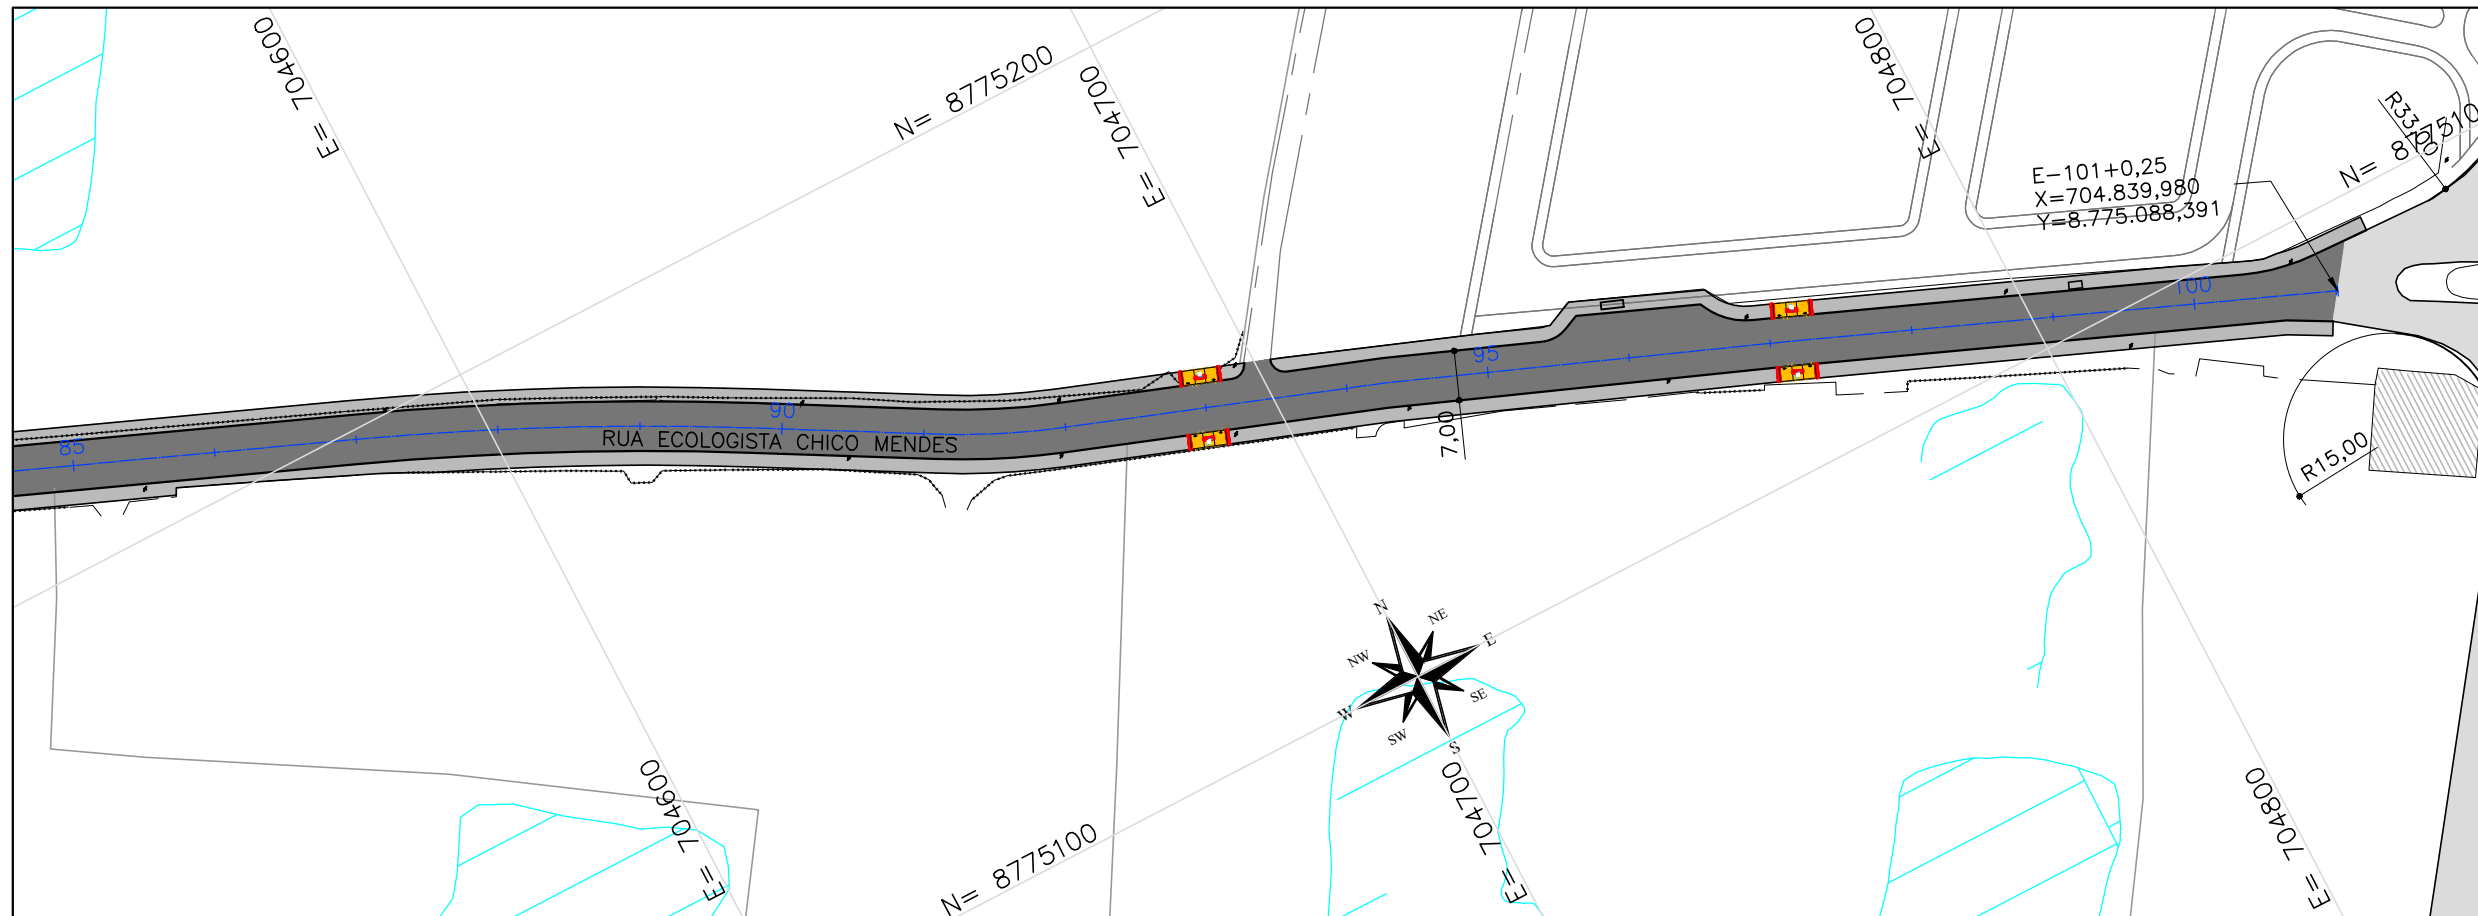

Josef Marcondes de Macedo Santos
Eng. Civil - CREA 701702160



CTENG-CORPO TÉCNICO DE ENGENHARIA LTDA.
RUA WILSON BARBOSA DE MELO, 23
(ANEXO AO TOP CLASS ESCRITÓRIO VIRTUAL)
PAVIMENTO SUPERIOR
BAIRRO: ATALAJÁ - ARACAJU-SE
FONE: (79)3211-5969
e-mail: engenharia@cteng.com.br
Site: http://www.cteng.com.br

GREIDE DE REVESTIM.
TERRENO EXISTENTE
EIXO PROJETADO
MEIO-FIO PROJETADO
PASSEIO PROJETADO
MEIO-FIO EXISTENTE
PASSEIO EXISTENTE
EDIFICAÇÃO EXISTENTE
CERCA EXISTENTE

PAV. DE CBUQ PROJETADO
PAV. DE PARALELEPÍPEDO
PROJETADO
PAV. DE INTERTRAVADO
PROJETADO
PASSEIO PROJETADO
PAV. DE CBUQ EXISTENTE
EDIFICAÇÃO EXISTENTE

CONVENÇÕES

POSTE EXISTENTE
MARCO TOPOGRÁFICO
CURVA DE NÍVEL MESTRA
CURVA DE NÍVEL INTERMEDIÁRIA
TALUDE DE CORTE
TALUDE DE ATERRO

PROPRIETÁRIO
PREFEITURA MUNICIPAL DE ARACAJU
SECRETARIA MUNICIPAL DE INFRAESTRUTURA
EMPRESA MUNICIPAL DE OBRAS E URBANIZAÇÃO
EMURB



DESENHO: Daniela Neri
Rigo Quimbilano
ESCALA: H=1:1000 V=1:100
DATA: AGOSTO/2023
ARQUIVO ELETRÔNICO
003-4.3.1.1_6-PE-GEO-PP-R00

PROJETO: EXECUTIVO DE ENGENHARIA
OBRA: ADEQUAÇÃO DOS PROJETOS DE INFRAESTRUTURA
PARA O BAIRRO AREIA BRANCA
LOCAL: ZONA DE EXPANSÃO - ARACAJU/SE
TÍTULO: PLANTA E PERFIL
RUA ECOLOGISTA CHICO MENDES

PRANCHA:
4.3.1.6
REVISÃO:
00

EIXO AUXILIAR

R.N. IBGE
UTM SIRGAS

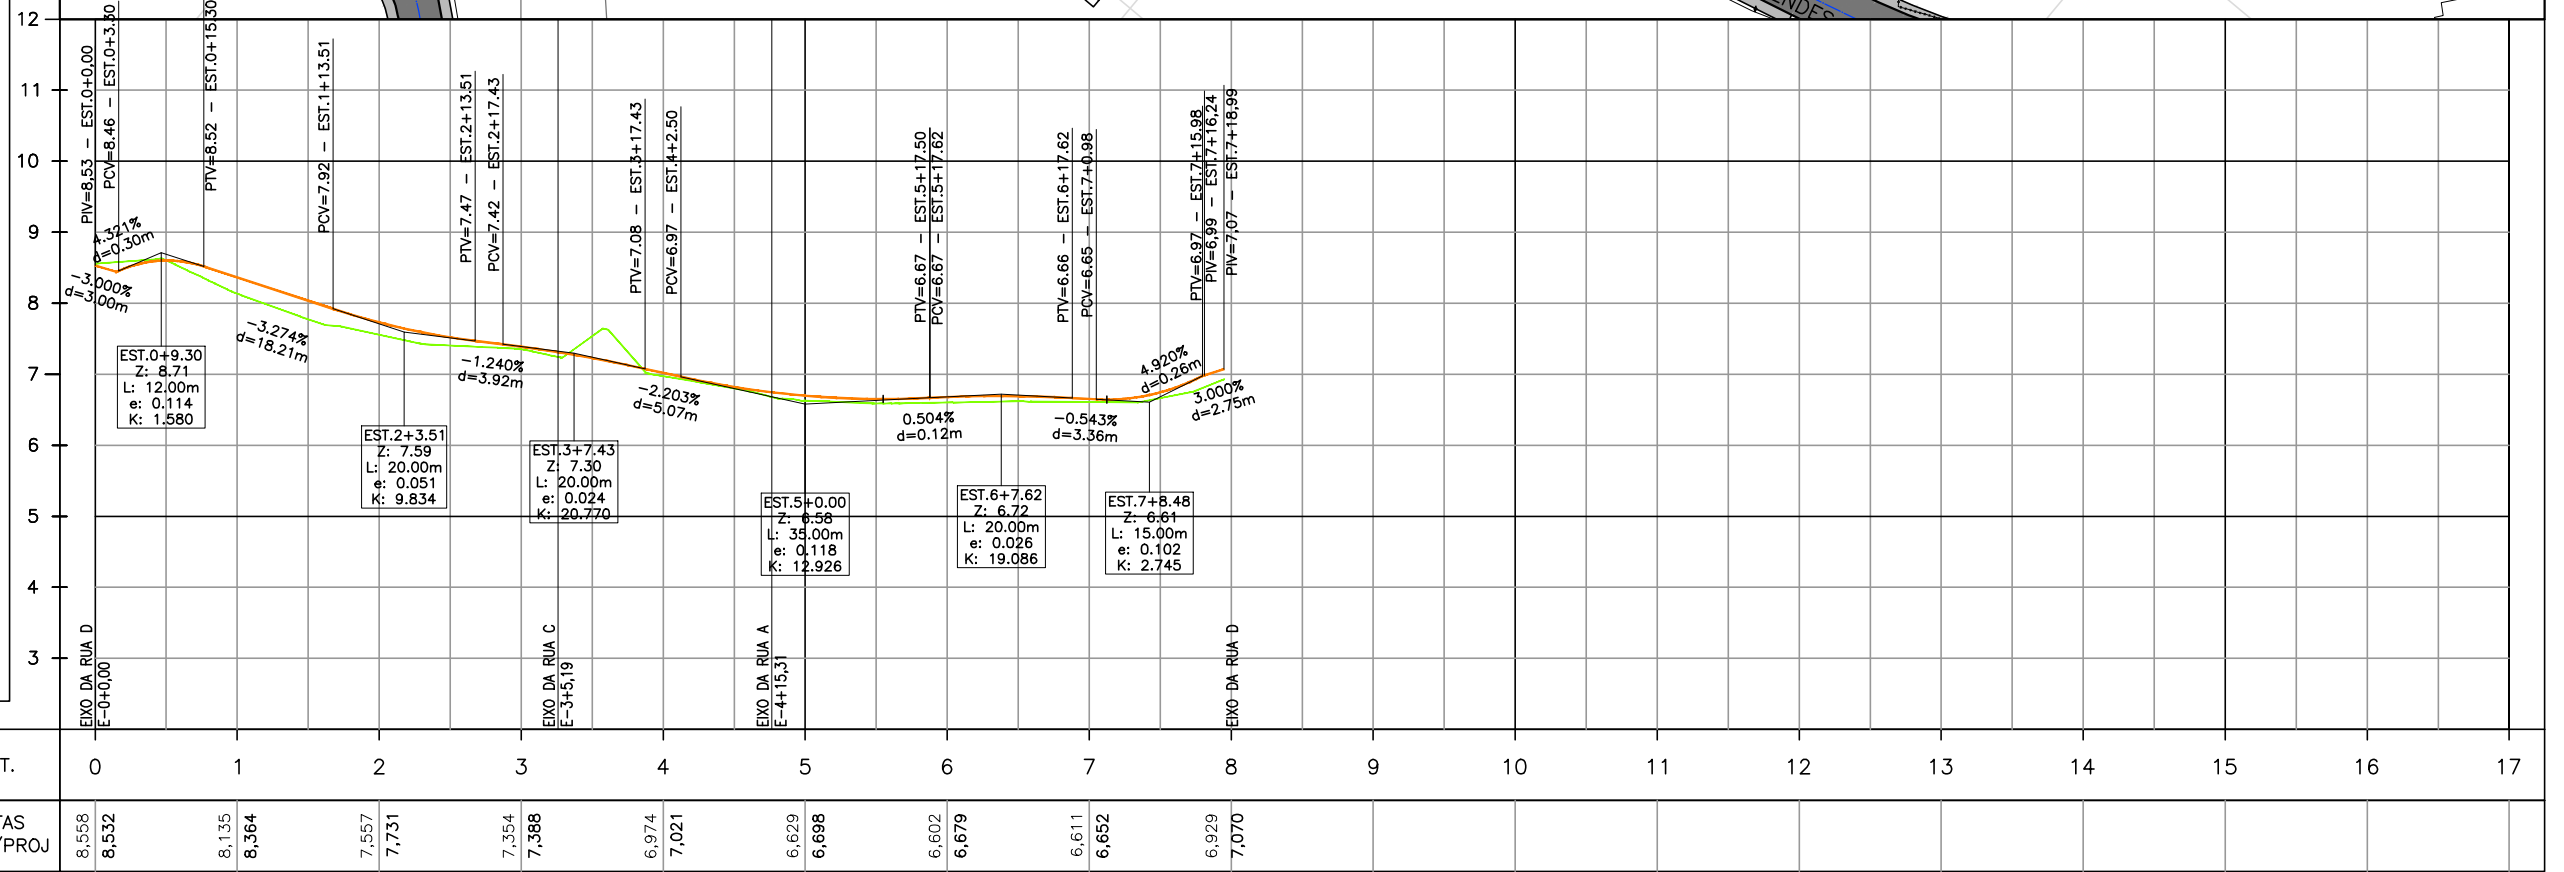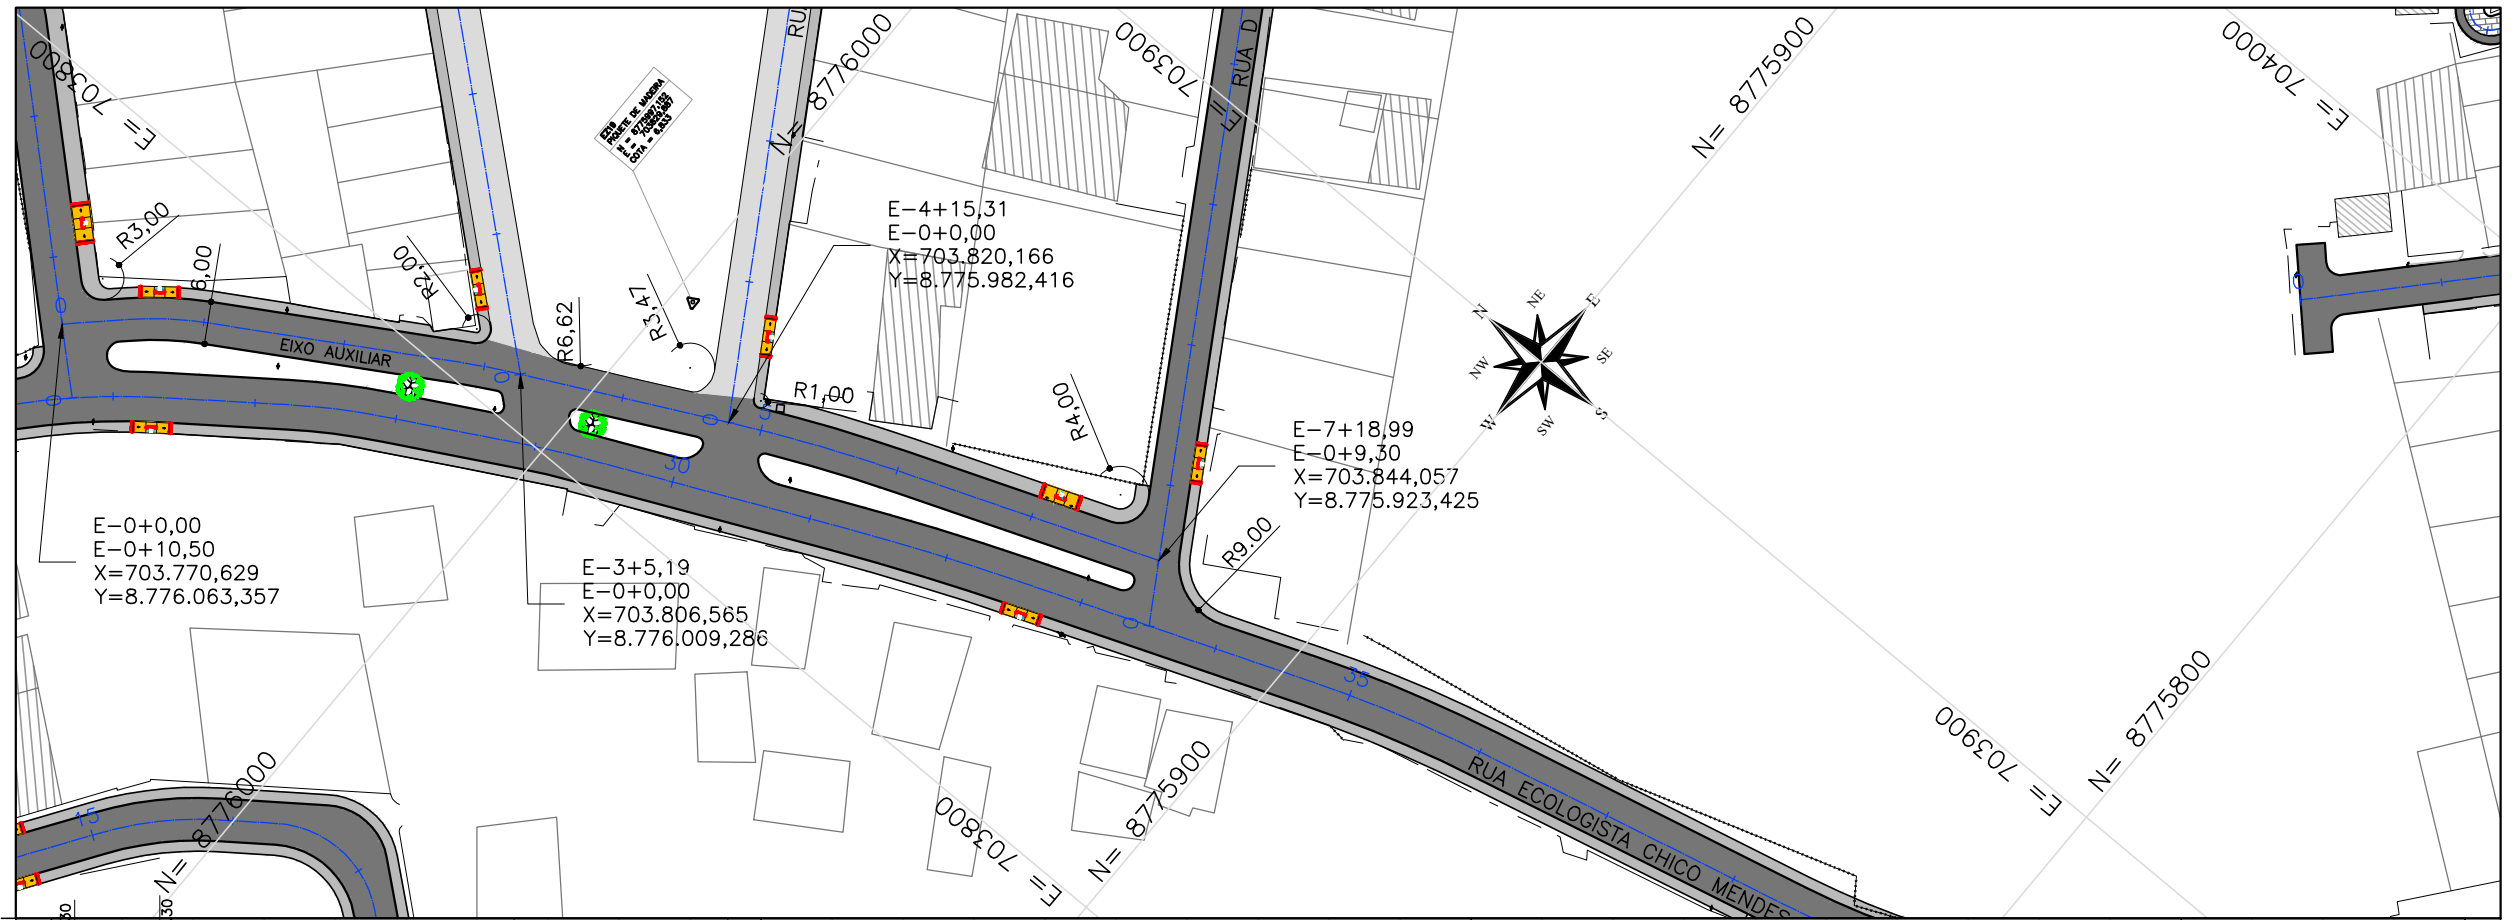

CTENG-CORPO TÉCNICO DE ENGENHARIA LTDA.
RUA WILSON BARBOSA DE MELO, 23
(ANEXO AO TOP CLASS ESCRITÓRIO VIRTUAL)
PAVIMENTO SUPERIOR
BAIRRO: ATALAJÁ - ARACAJU-SE
FONE: (79)3211-5969
e-mail: engenharia@cteng.com.br
Site: http://www.cteng.com.br

GREIDE DE REVESTIM.
TERRENO EXISTENTE
EIXO PROJETADO
MEIO-FIO PROJETADO
PASSEIO PROJETADO
MEIO-FIO EXISTENTE
PASSEIO EXISTENTE
EDIFICAÇÃO EXISTENTE
CERCA EXISTENTE

CONVENÇÕES
PAV. DE CBUQ PROJETADO
PAV. DE PARALELEPÍPEDO
PROJETADO
PAV. DE INTERTRAVADO
PROJETADO
PASSEIO PROJETADO
PAV. DE CBUQ EXISTENTE
EDIFICAÇÃO EXISTENTE

POSTE EXISTENTE
MARCO TOPOGRÁFICO
CURVA DE NÍVEL MESTRA
CURVA DE NÍVEL INTERMEDIÁRIA
TALUDE DE CORTE
TALUDE DE ATERRO

PROPRIETÁRIO
PREFEITURA MUNICIPAL DE ARACAJU
SECRETARIA MUNICIPAL DE INFRAESTRUTURA
EMPRESA MUNICIPAL DE OBRAS E URBANIZAÇÃO
EMURB

DESENHO: *Matheus Barbosa*
Rigo Quintiliano
ESCALA: H=1:1000 V=1:100
DATA: AGOSTO/2023
ARQUIVO ELETRÔNICO
003-4.3.2-PE-PP-GEO-R00



PROJETO: EXECUTIVO DE ENGENHARIA
OBRA: ADEQUAÇÃO DOS PROJETOS DE INFRAESTRUTURA
PARA O BAIRRO AREIA BRANCA
LOCAL: ZONA DE EXPANSÃO - ARACAJU/SE
TÍTULO: PLANTA E PERFIL
EIXO AUXILIAR

PRANCHA:
4.3.2
REVISÃO:
00

Josef Manoel de Macêdo Santos
Eng. CREA 281702/RS

RUA DO CEMITÉRIO

R.N. IBGE
UTM SIRGAS

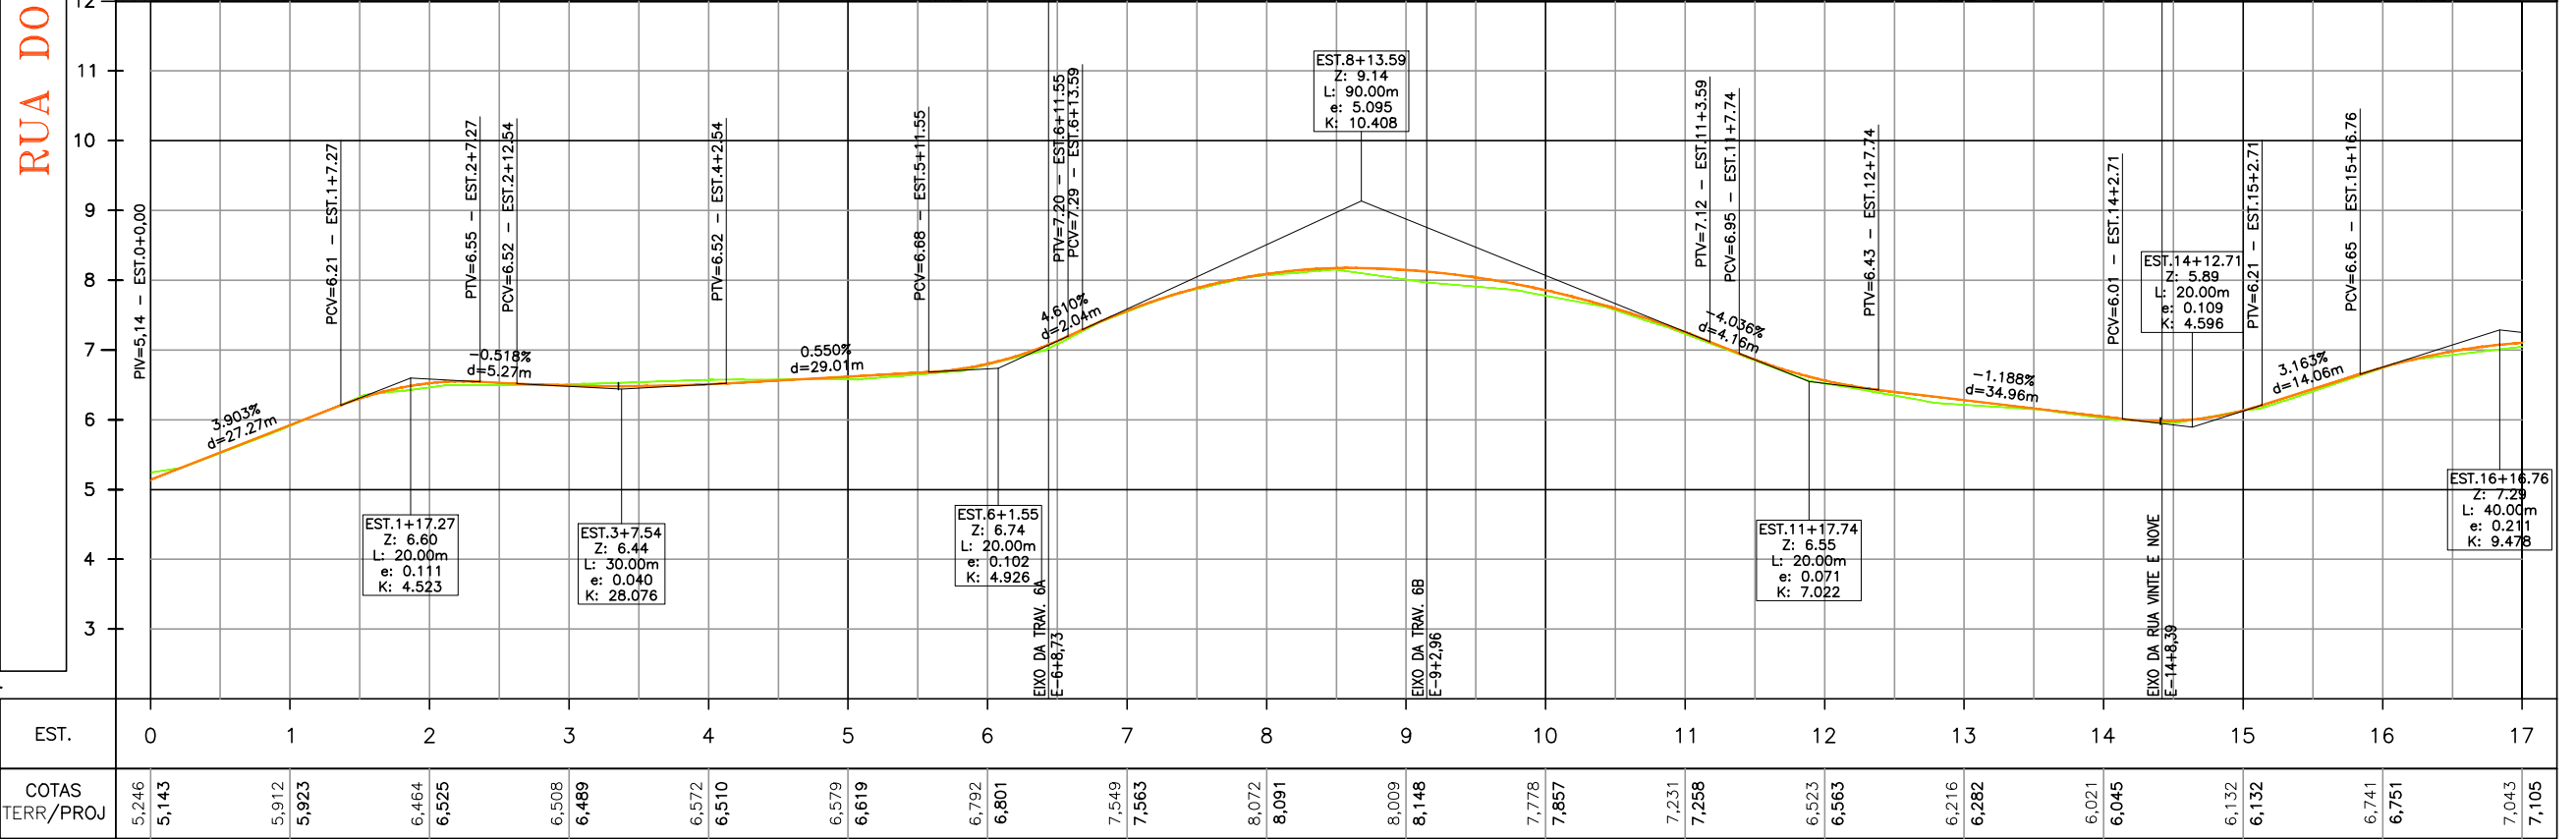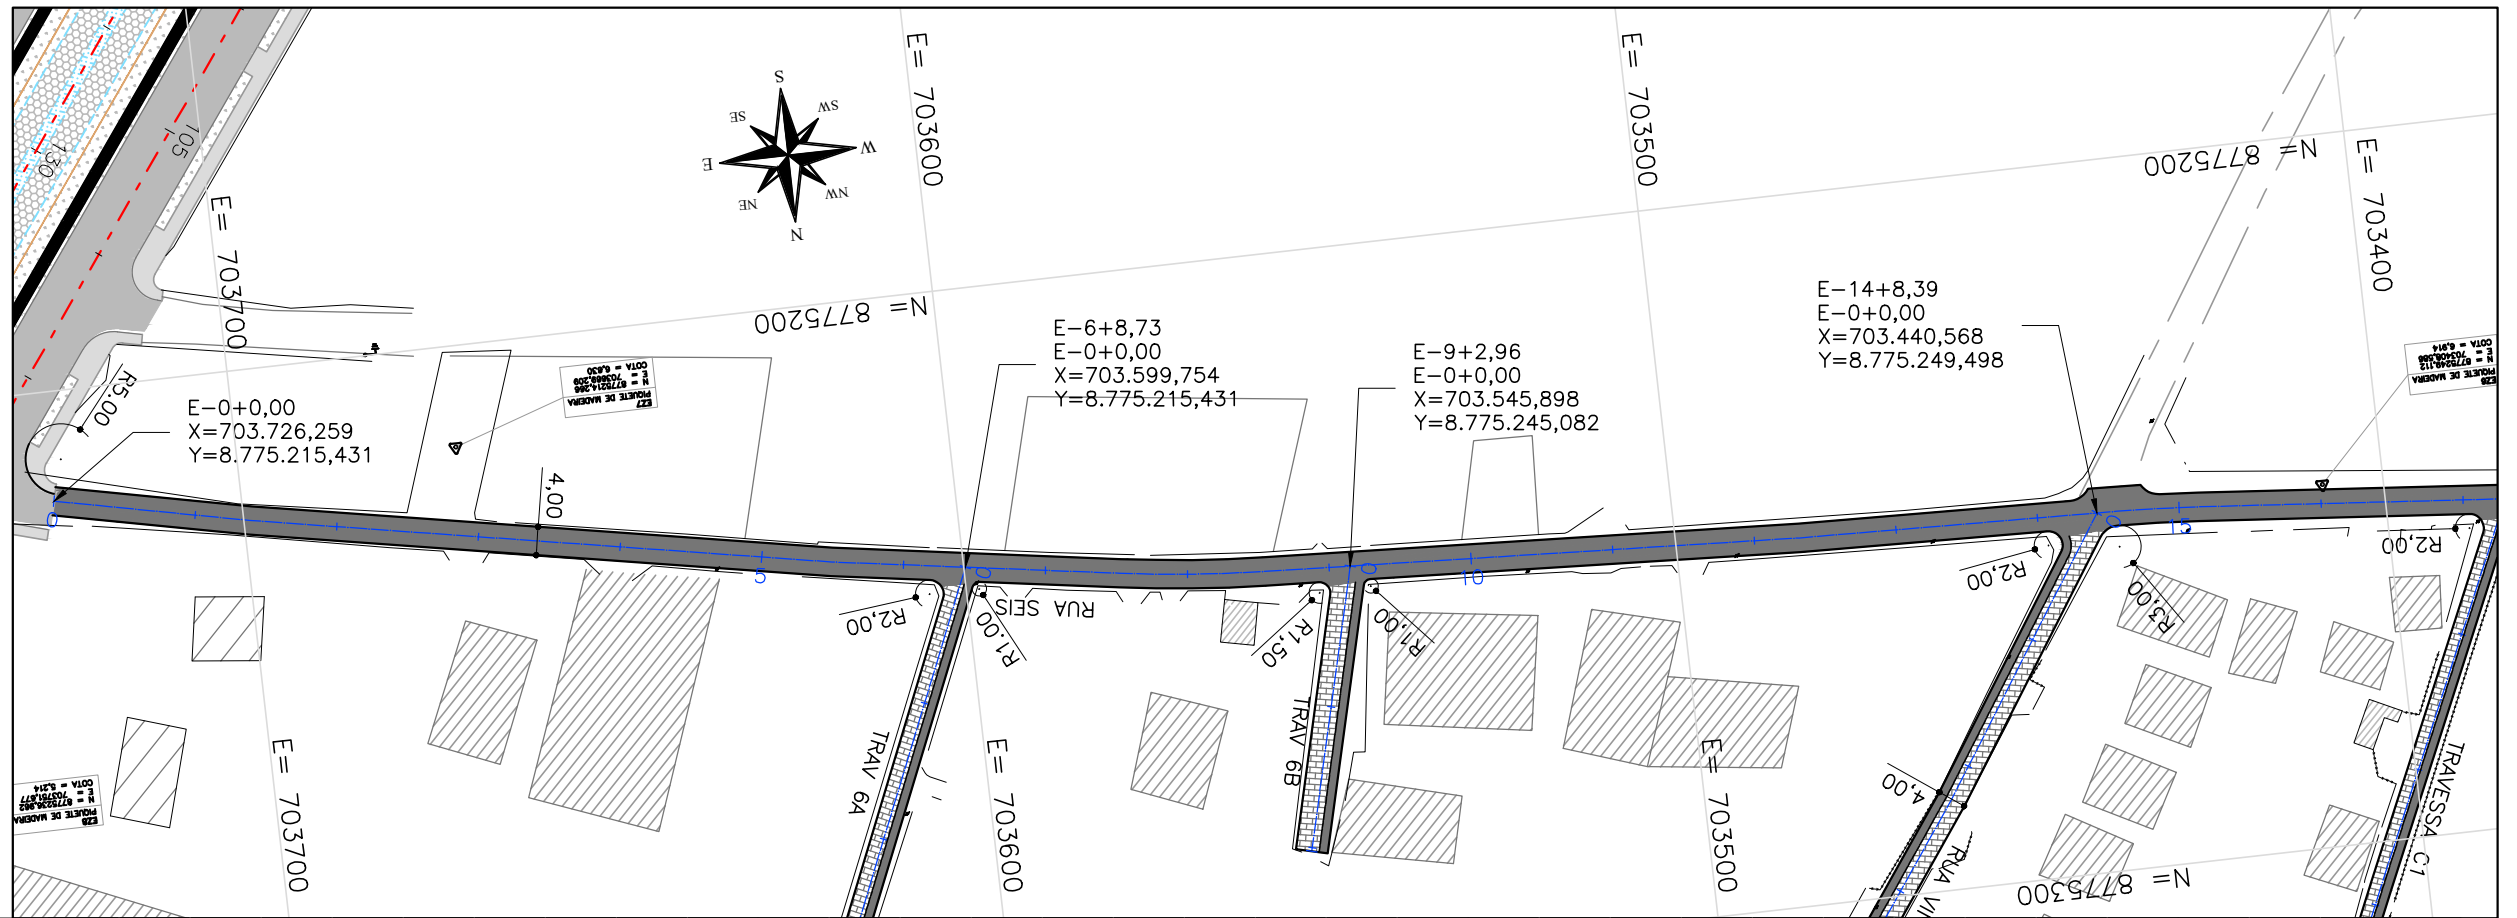



CTENG-CORPO TÉCNICO DE ENGENHARIA LTDA.

RUA WILSON BARBOSA DE MELO, 23
(ANEXO AO TOP CLASS ESCRITÓRIO VIRTUAL)

PAVIMENTO SUPERIOR

BAIRRO: ATALAJÁ - ARACAJU-SE

FONE: (79)3211-5969

e-mail: engenharia@cteng.com.br

Site: <http://www.cteng.com.br>

CONVENÇÕES

	PAV. DE CBUQ PROJETADO		POSTE EXISTENTE
	PAV. DE PARALELEPÍPEDO PROJETADO		MARCO TOPOGRÁFICO
	PAV. DE INTERTRAVADO PROJETADO		CURVA DE NÍVEL MESTRA
	PASSEIO PROJETADO		CURVA DE NÍVEL INTERMEDIÁRIA
	PAV. DE CBUQ EXISTENTE		TALUDE DE CORTE
	EDIFICAÇÃO EXISTENTE		TALUDE DE ATERRO

PROPRIETÁRIO

PREFEITURA MUNICIPAL DE ARACAJU

SECRETARIA MUNICIPAL DE INFRAESTRUTURA

EMPRESA MUNICIPAL DE OBRAS E URBANIZAÇÃO

EMURB

DESENHO: *Matheus Barbosa*

ESCALA: H=1:1000 V=1:100

DATA: AGOSTO/2023

ARQUIVO ELETRÔNICO

003-4.3.3.1_9-PE-GEO-PP-R00

PROJETO: EXECUTIVO DE ENGENHARIA

OBRA: ADEQUAÇÃO DOS PROJETOS DE INFRAESTRUTURA PARA O BAIRRO AREIA BRANCA

LOCAL: ZONA DE EXPANSÃO - ARACAJU/SE



TÍTULO: PLANTA E PERFIL RUA DO CEMITÉRIO

PRANCHA: 4.3.3.1

REVISÃO: 00

RUA DO CEMITÉRIO

R.N. IBGE
UTM SIRGAS

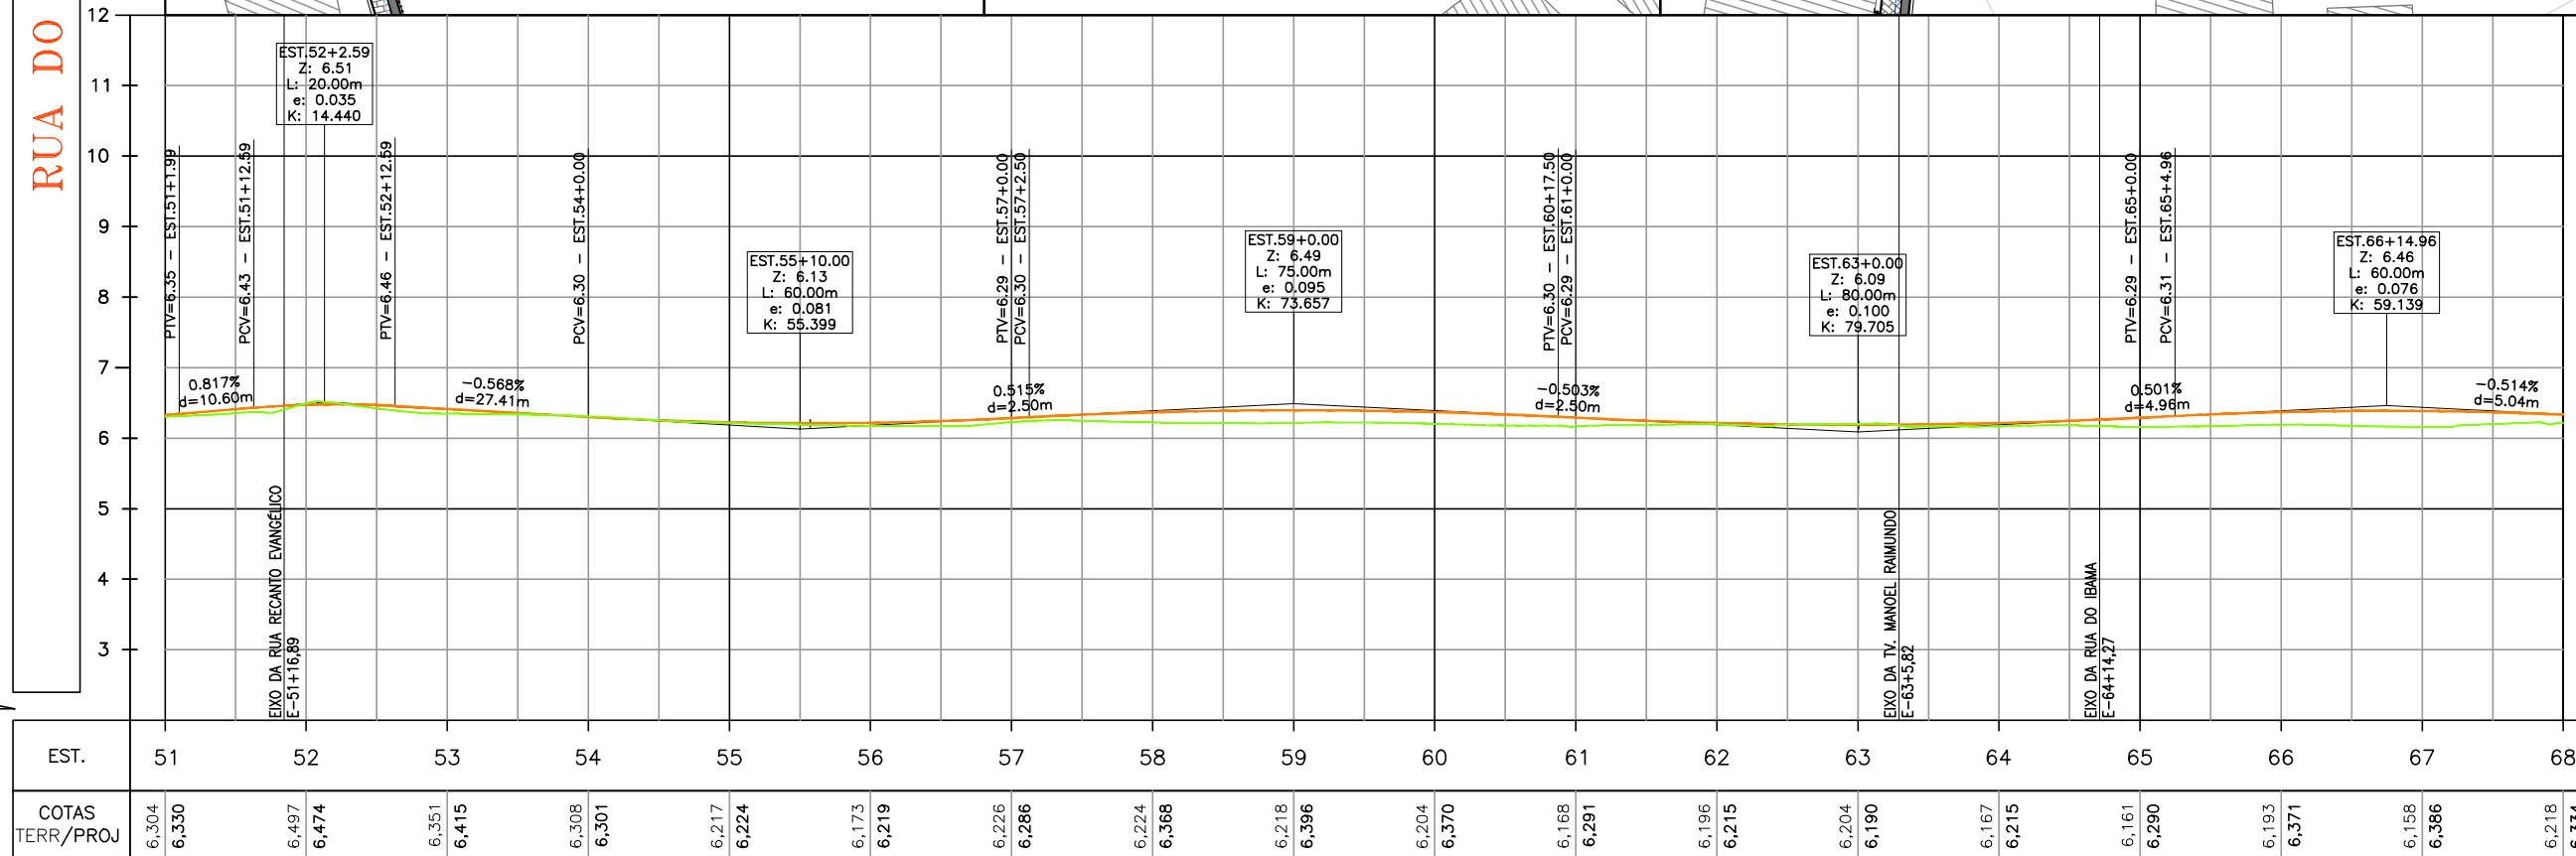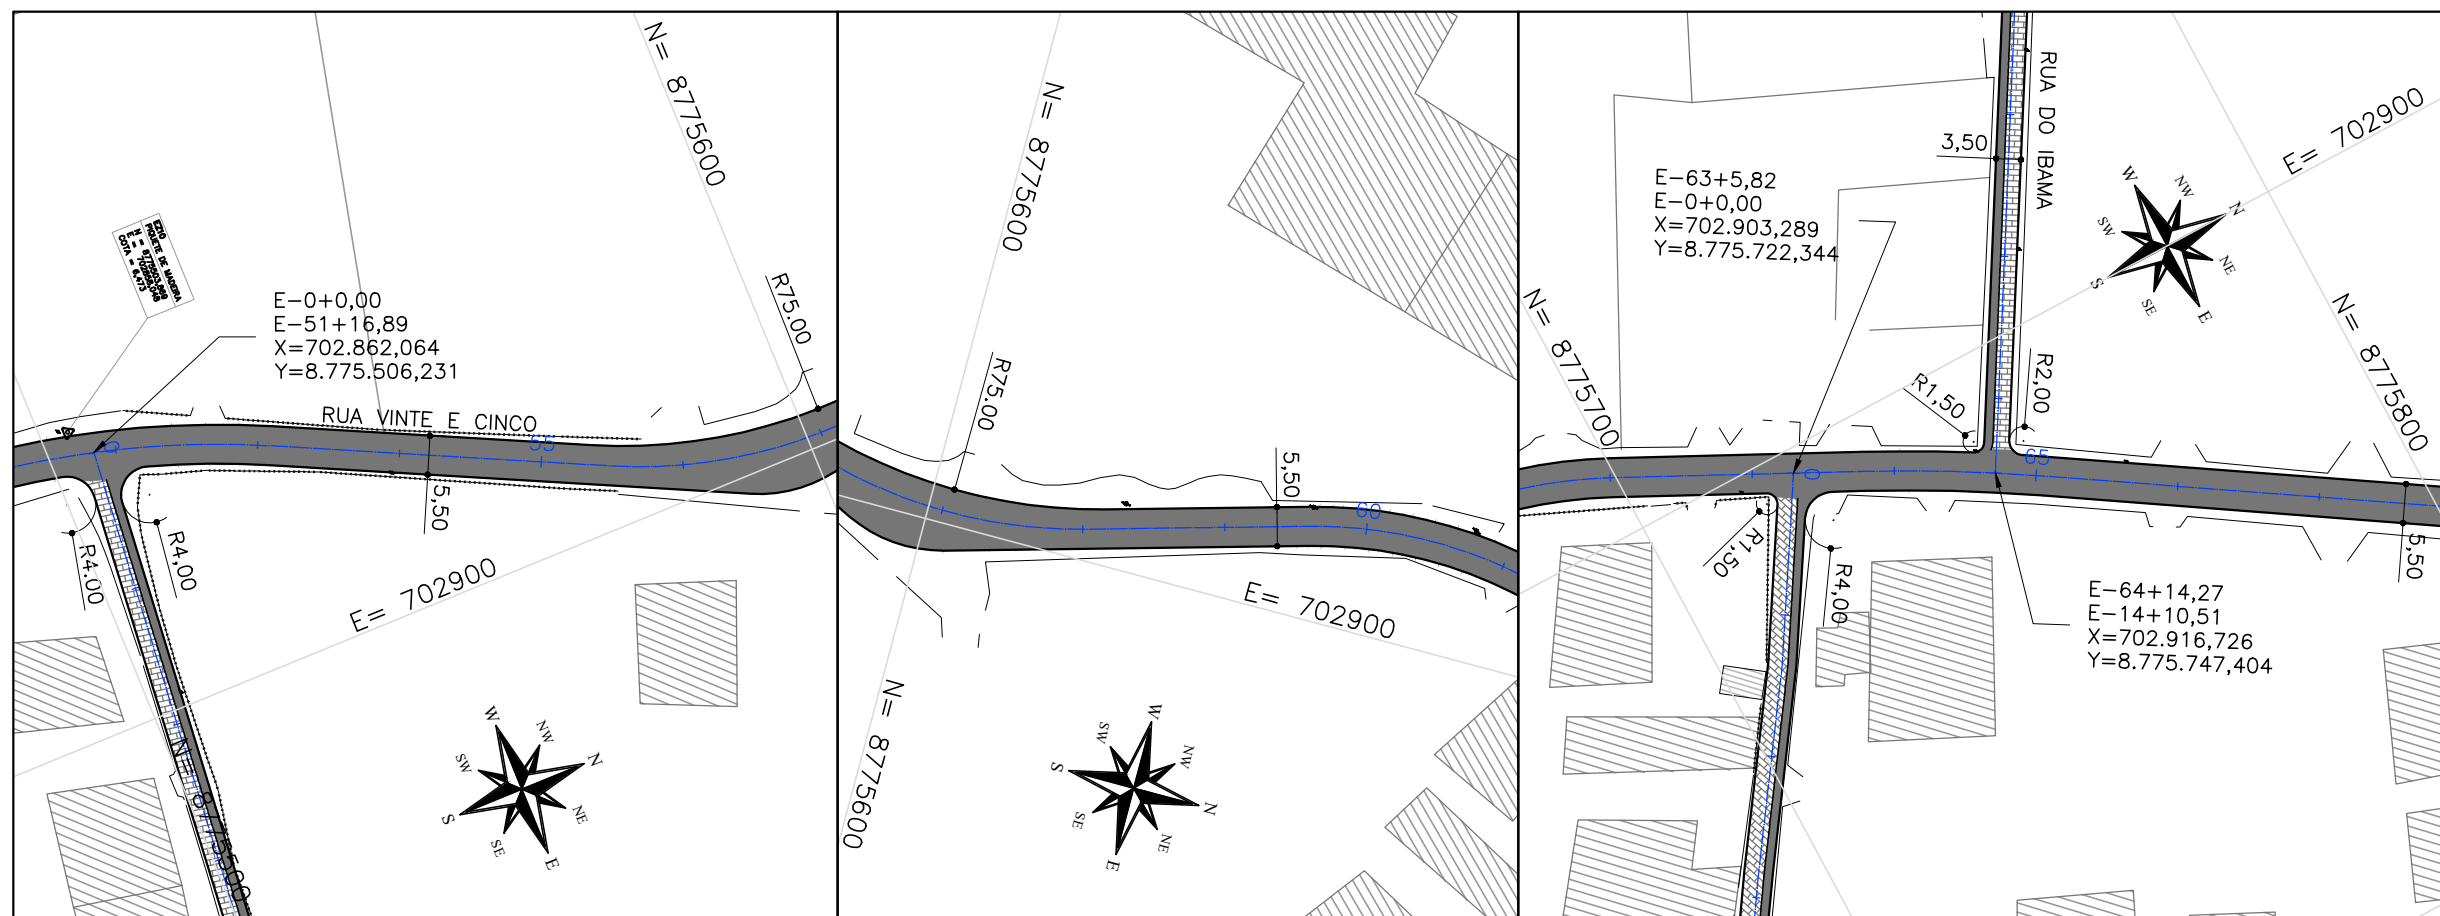

CTENG-CORPO TÉCNICO DE ENGENHARIA LTDA.
RUA WILSON BARBOSA DE MELO, 23
(ANEXO AO TOP CLASS ESCRITÓRIO VIRTUAL)
PAVIMENTO SUPERIOR
BAIRRO: ATALAJÁ - ARACAJU-SE
FONE: (79)3211-5969
e-mail: engenharia@cteng.com.br
Site: http://www.cteng.com.br

GREIDE DE REVESTIM.
TERRENO EXISTENTE
EIXO PROJETADO
MEIO-FIO PROJETADO
PASSEIO PROJETADO
MEIO-FIO EXISTENTE
PASSEIO EXISTENTE
EDIFICAÇÃO EXISTENTE
CERCA EXISTENTE

PAV. DE CBUQ PROJETADO
PAV. DE PARALELEPÍPEDO
PROJETADO
PAV. DE INTERTRAVADO
PROJETADO
PASSEIO PROJETADO
PAV. DE CBUQ EXISTENTE
EDIFICAÇÃO EXISTENTE

CONVENÇÕES

POSTE EXISTENTE
MARCO TOPOGRÁFICO
CURVA DE NÍVEL MESTRA
CURVA DE NÍVEL INTERMEDIÁRIA
TALUDE DE CORTE
TALUDE DE ATERRO



PROPRIETÁRIO
PREFEITURA MUNICIPAL DE ARACAJU
SECRETARIA MUNICIPAL DE INFRAESTRUTURA
EMPRESA MUNICIPAL DE OBRAS E URBANIZAÇÃO
EMURB

DESENHO: Daniela Neri
Rigo Quimiliano
ESCALA: H=1:1000 V=1:100
DATA: AGOSTO/2023
ARQUIVO ELETRÔNICO
003-4.3.3.1_9-PE-GEO-PP-R00

PROJETO: EXECUTIVO DE ENGENHARIA
OBRA: ADEQUAÇÃO DOS PROJETOS DE INFRAESTRUTURA
PARA O BAIRRO AREIA BRANCA
LOCAL: ZONA DE EXPANSÃO - ARACAJU/SE
TÍTULO: PLANTA E PERFIL
RUA DO CEMITÉRIO

PRANCHA:
4.3.3.4
REVISÃO:
00

RUA DO CEMITÉRIO

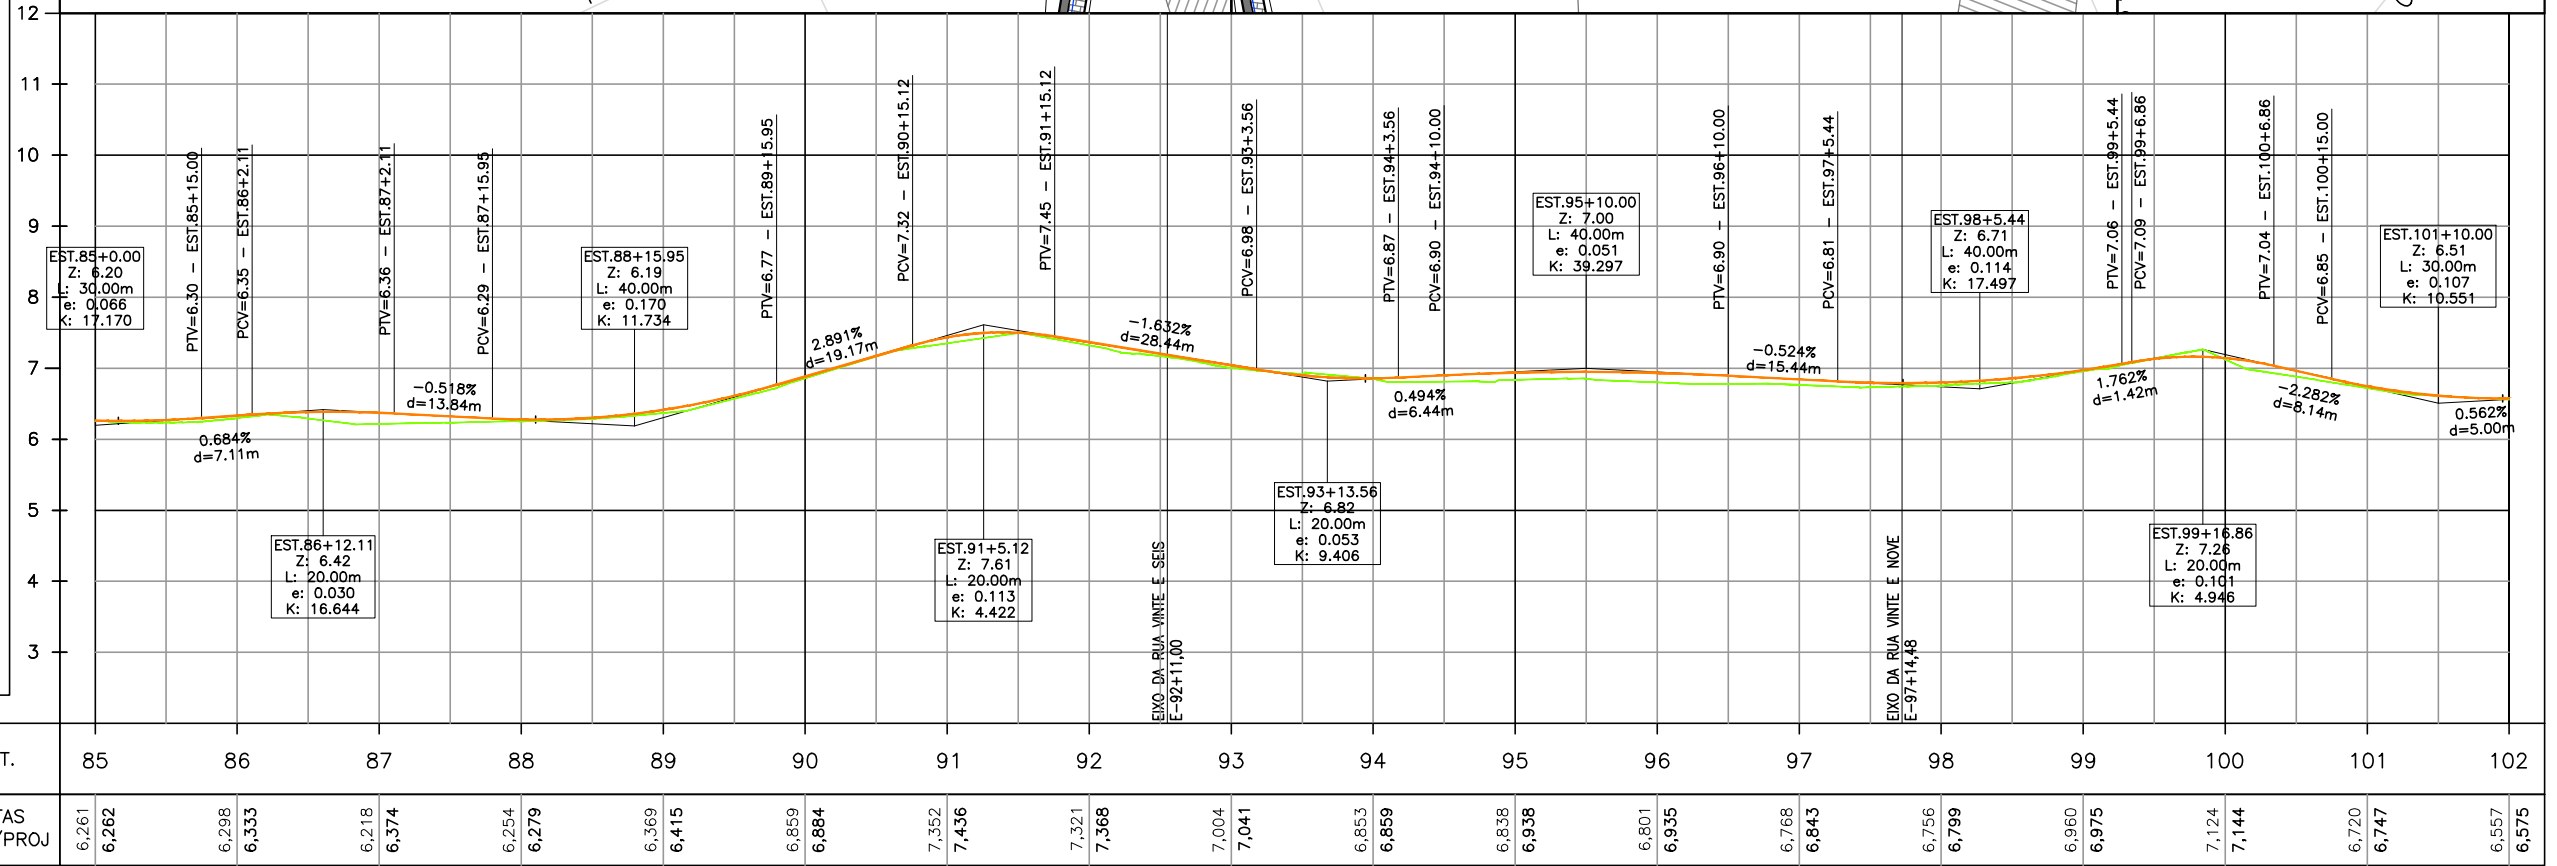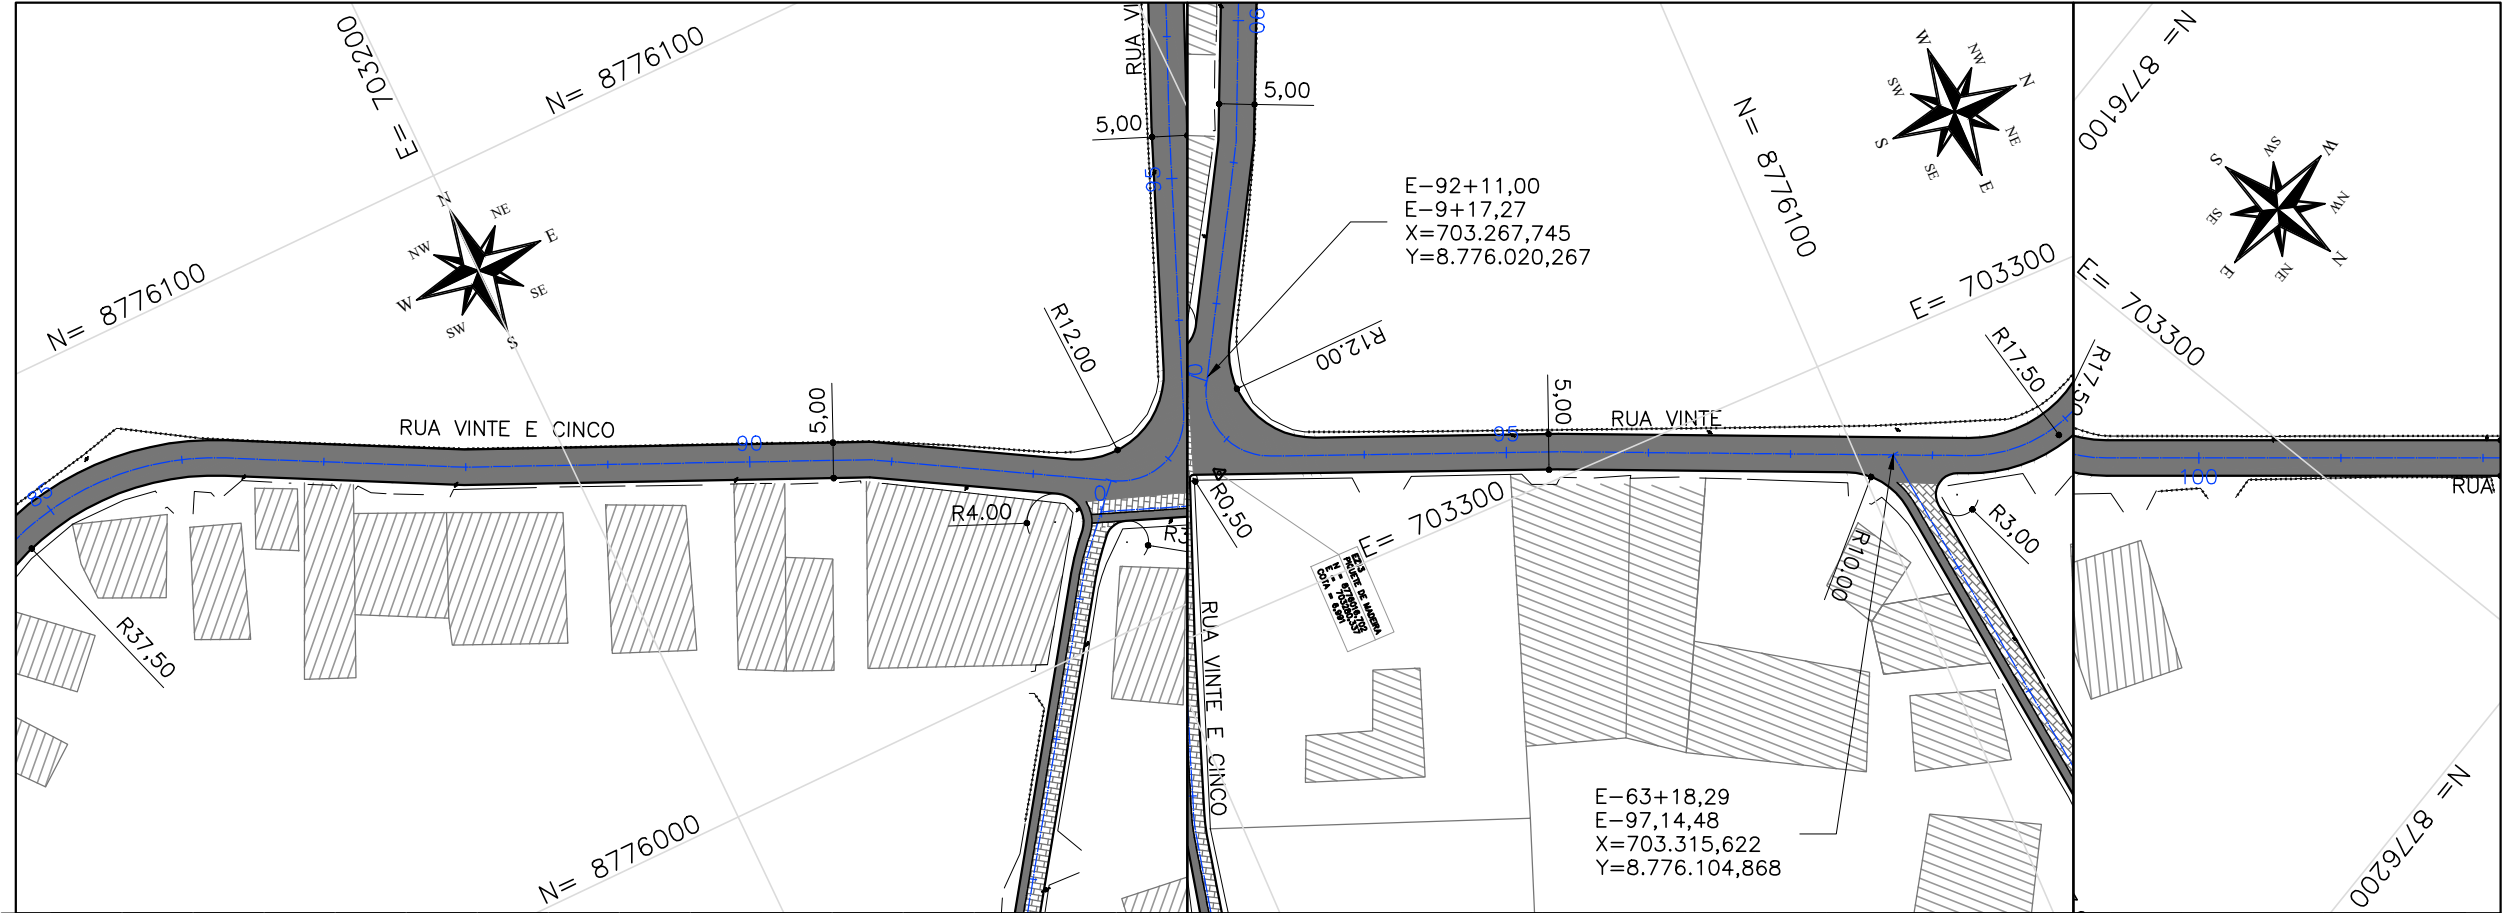

R.N. IBGE
UTM SIRGAS



CTENG-CORPO TÉCNICO DE ENGENHARIA LTDA.
RUA WILSON BARBOSA DE MELO, 23
(ANEXO AO TOP CLASS ESCRITÓRIO VIRTUAL)
PAVIMENTO SUPERIOR
BAIRRO: ATALAJÁ - ARACAJU-SE
FONE: (79)3211-5969
e-mail: engenharia@cteng.com.br
Site: http://www.cteng.com.br

CONVENÇÕES
GREIDE DE REVESTIM.
TERRENO EXISTENTE
EIXO PROJETADO
MEIO-FIO PROJETADO
PASSEIO PROJETADO
MEIO-FIO EXISTENTE
PASSEIO EXISTENTE
EDIFICAÇÃO EXISTENTE
CERCA EXISTENTE
PAV. DE CBUQ PROJETADO
PAV. DE PARALELEPÍPEDO
PROJETADO
PAV. DE INTERTRAVADO
PROJETADO
PASSEIO PROJETADO
PAV. DE CBUQ EXISTENTE
EDIFICAÇÃO EXISTENTE

POSTE EXISTENTE
MARCO TOPOGRÁFICO
CURVA DE NÍVEL MESTRA
CURVA DE NÍVEL INTERMEDIÁRIA
TALUDE DE CORTE
TALUDE DE ATERRO


PROPRIETÁRIO
PREFEITURA MUNICIPAL DE ARACAJU
SECRETARIA MUNICIPAL DE INFRAESTRUTURA
EMPRESA MUNICIPAL DE OBRAS E URBANIZAÇÃO
EMURB

DESENHO: Daniela Neri
Rigo Quimiliano
ESCALA: H=1:1000 V=1:100
DATA: AGOSTO/2023
ARQUIVO ELETRÔNICO
003-4.3.3.1.9-PE-GEO-PP-R00



PROJETO: EXECUTIVO DE ENGENHARIA
OBRA: ADEQUAÇÃO DOS PROJETOS DE INFRAESTRUTURA
PARA O BAIRRO AREIA BRANCA
LOCAL: ZONA DE EXPANSÃO - ARACAJU/SE
TÍTULO: PLANTA E PERFIL
RUA DO CEMITÉRIO

PRANCHA:
4.3.3.6
REVISÃO:
00

José Manoel de Macedo Santos
Eng. CIVIL - CREA 2711702160

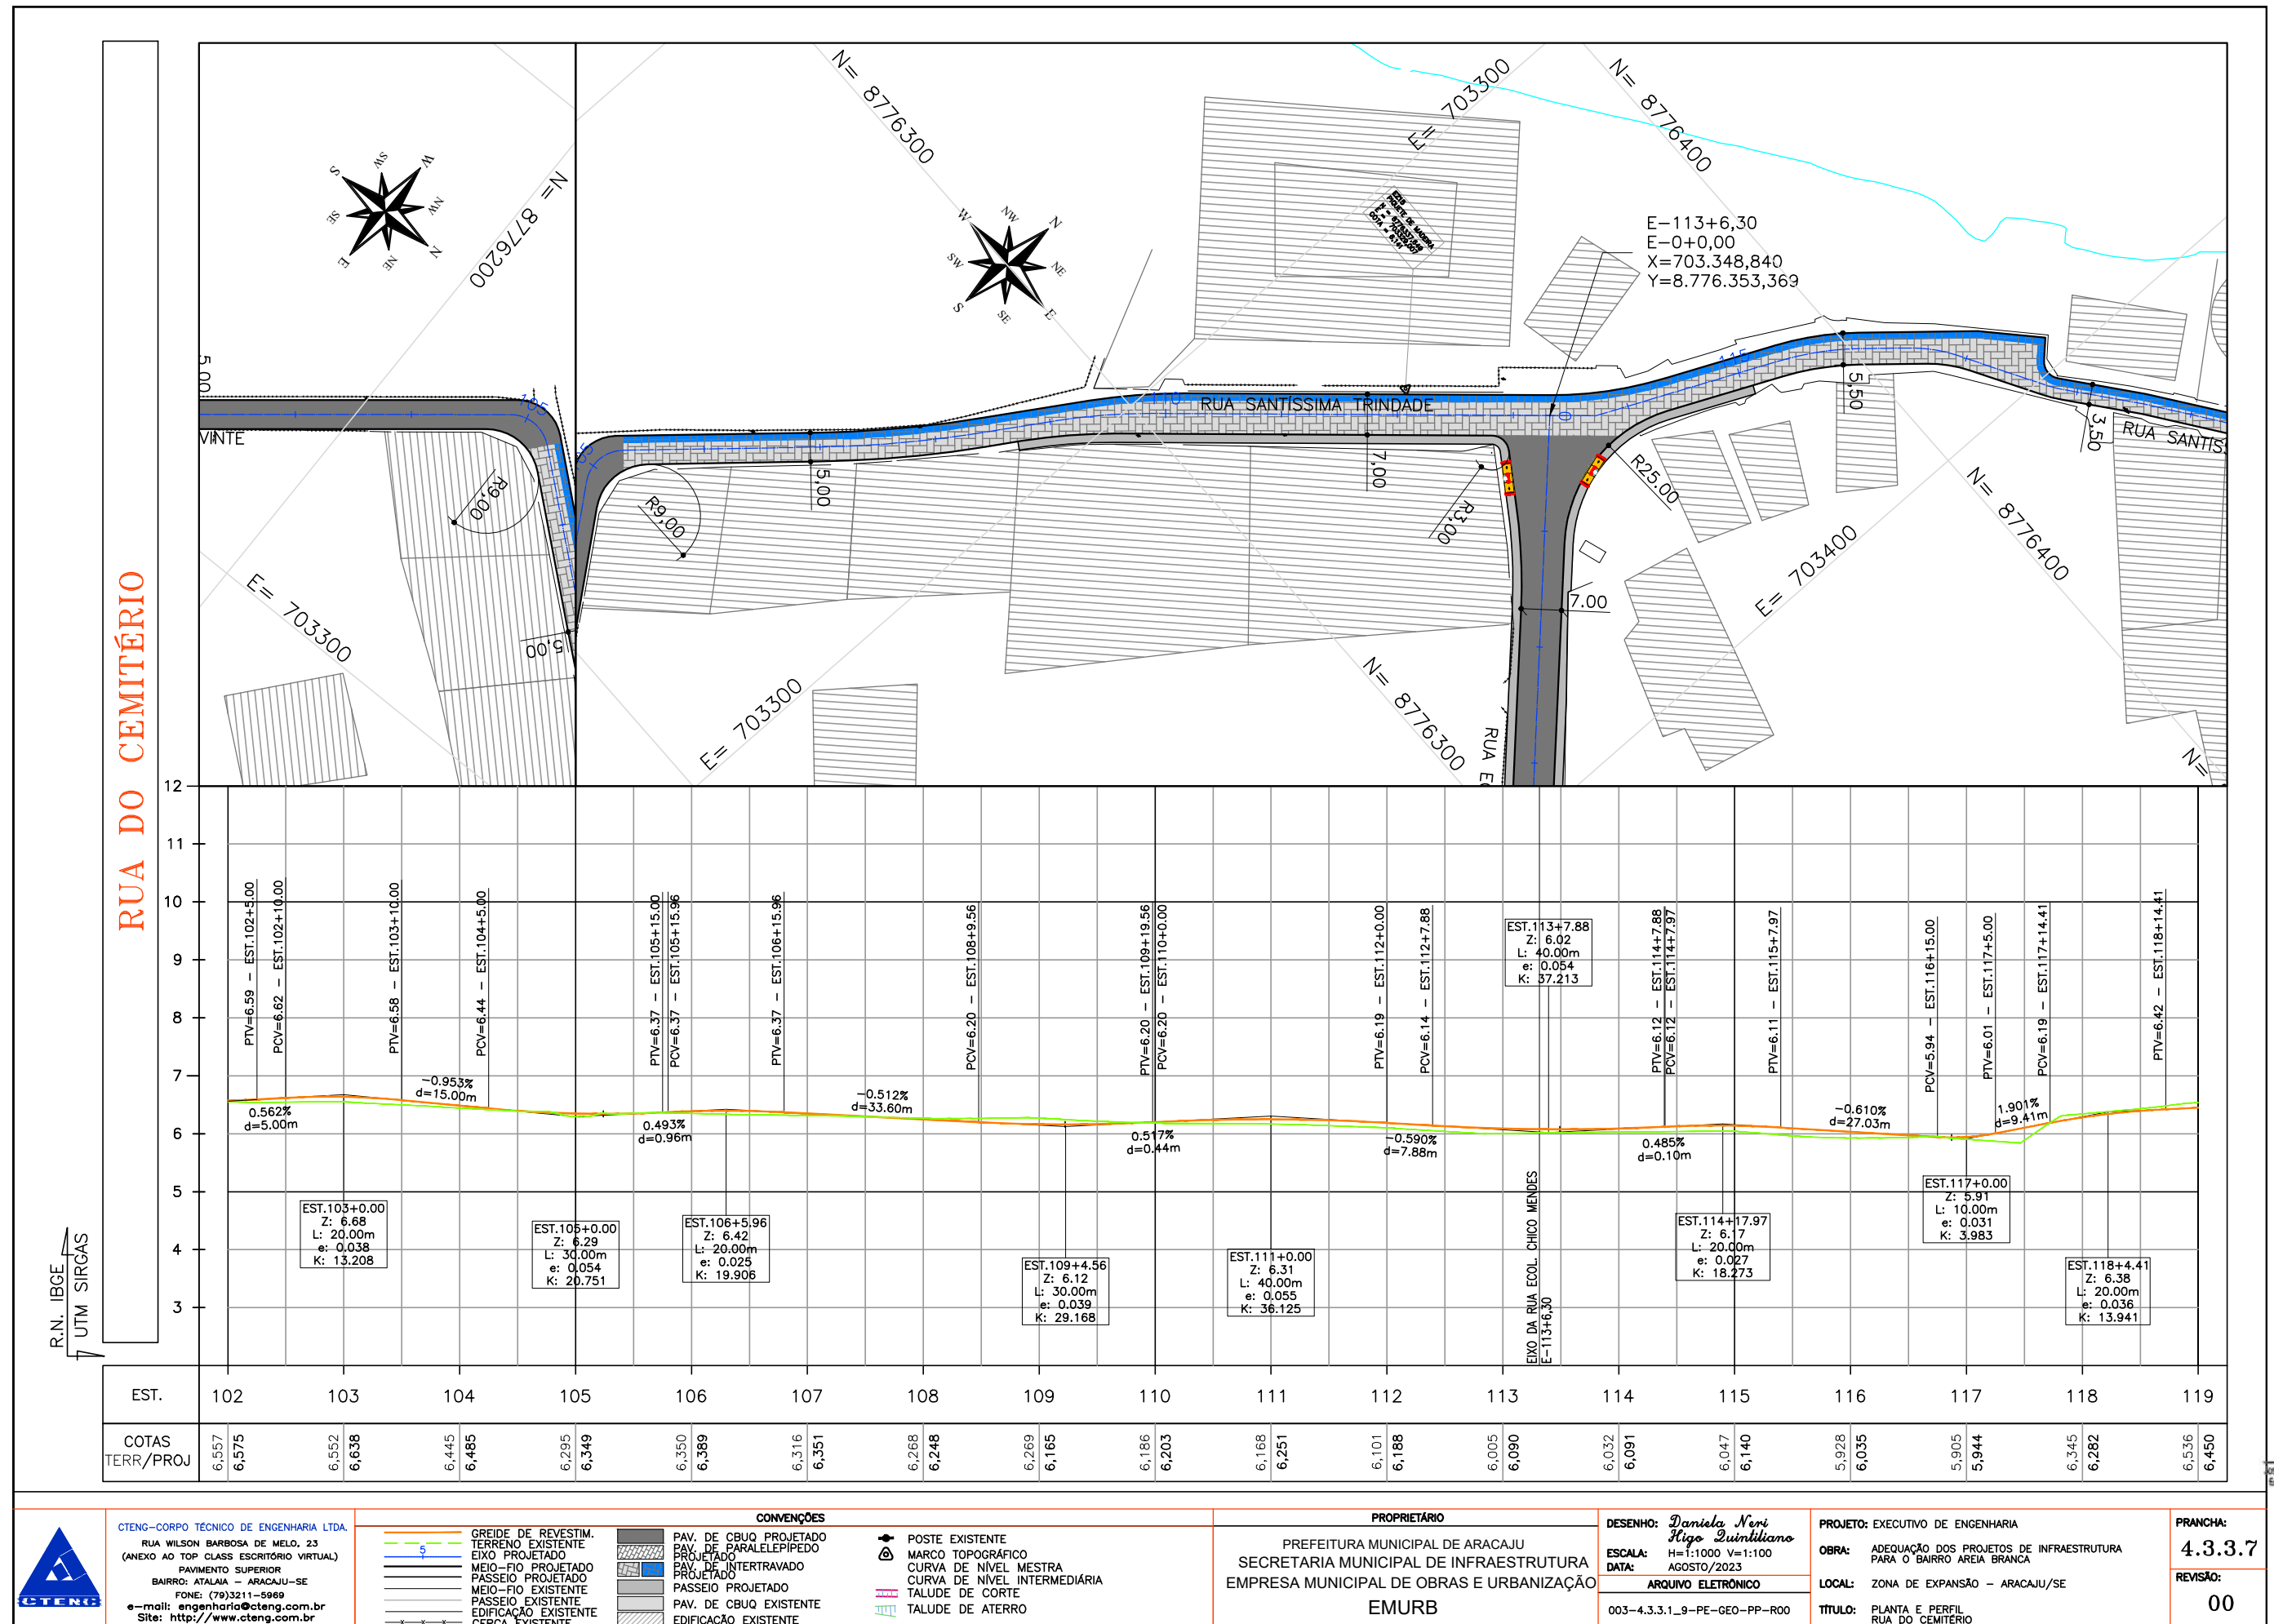

RUA C, E, A

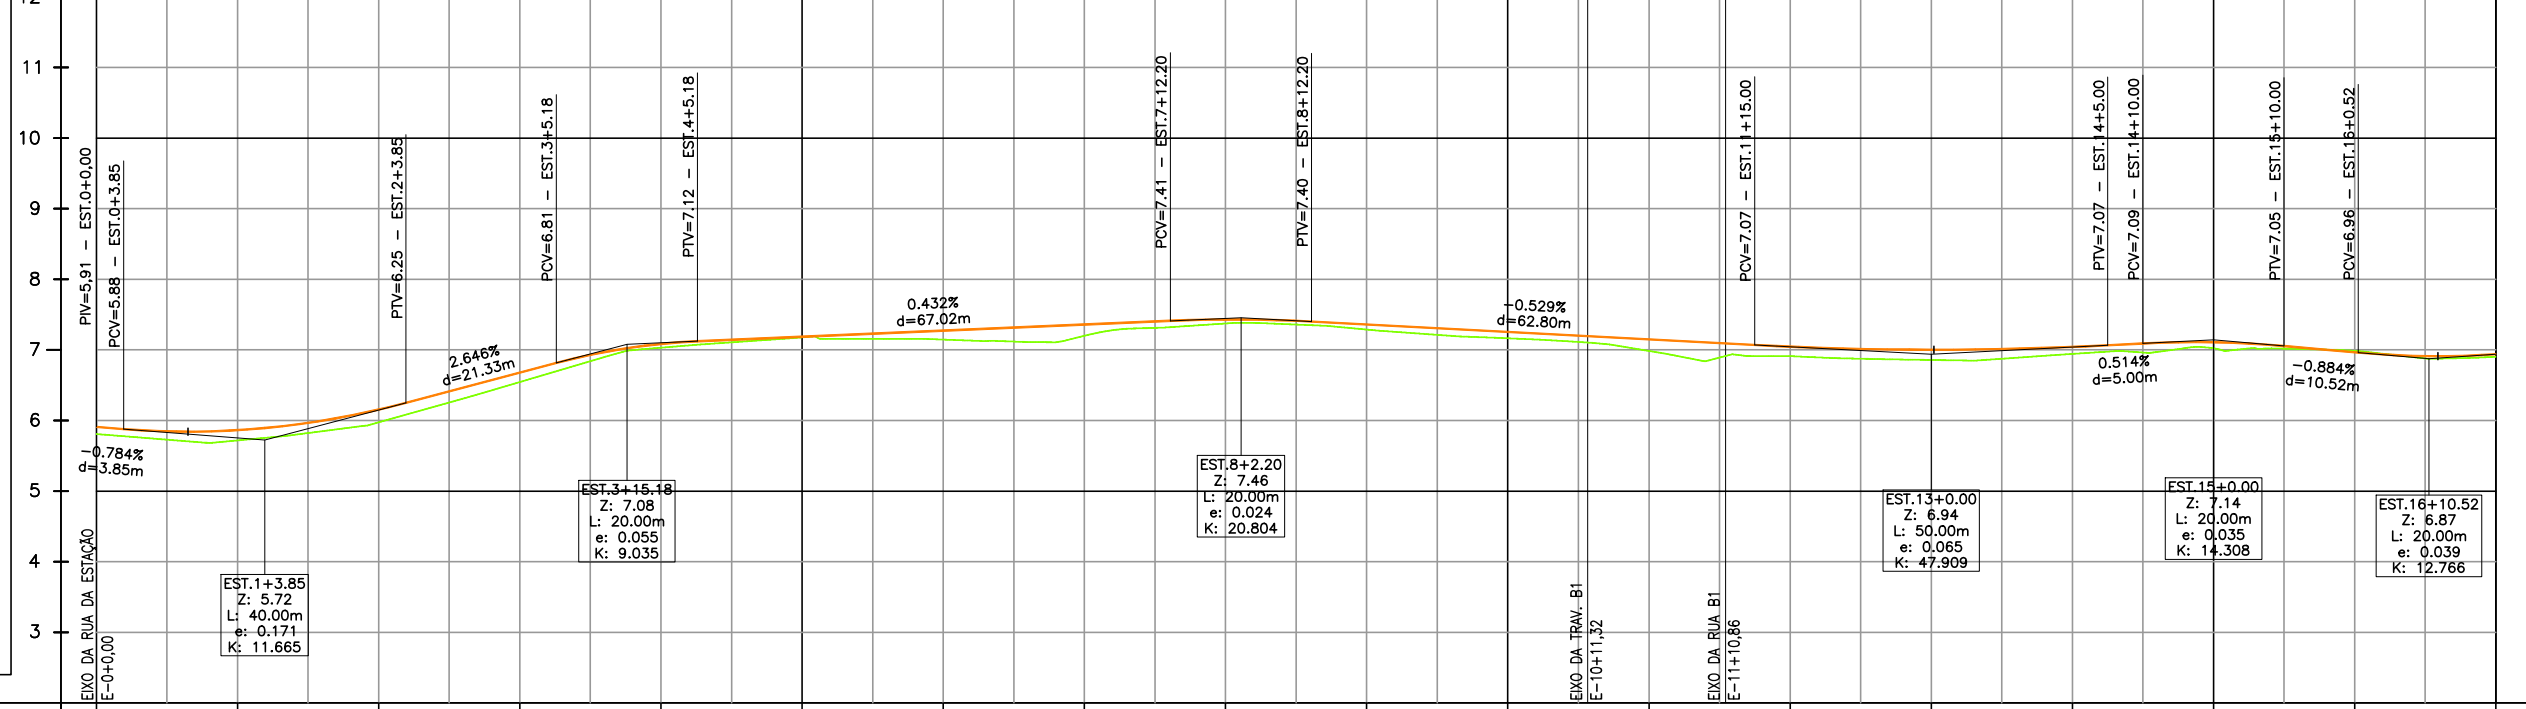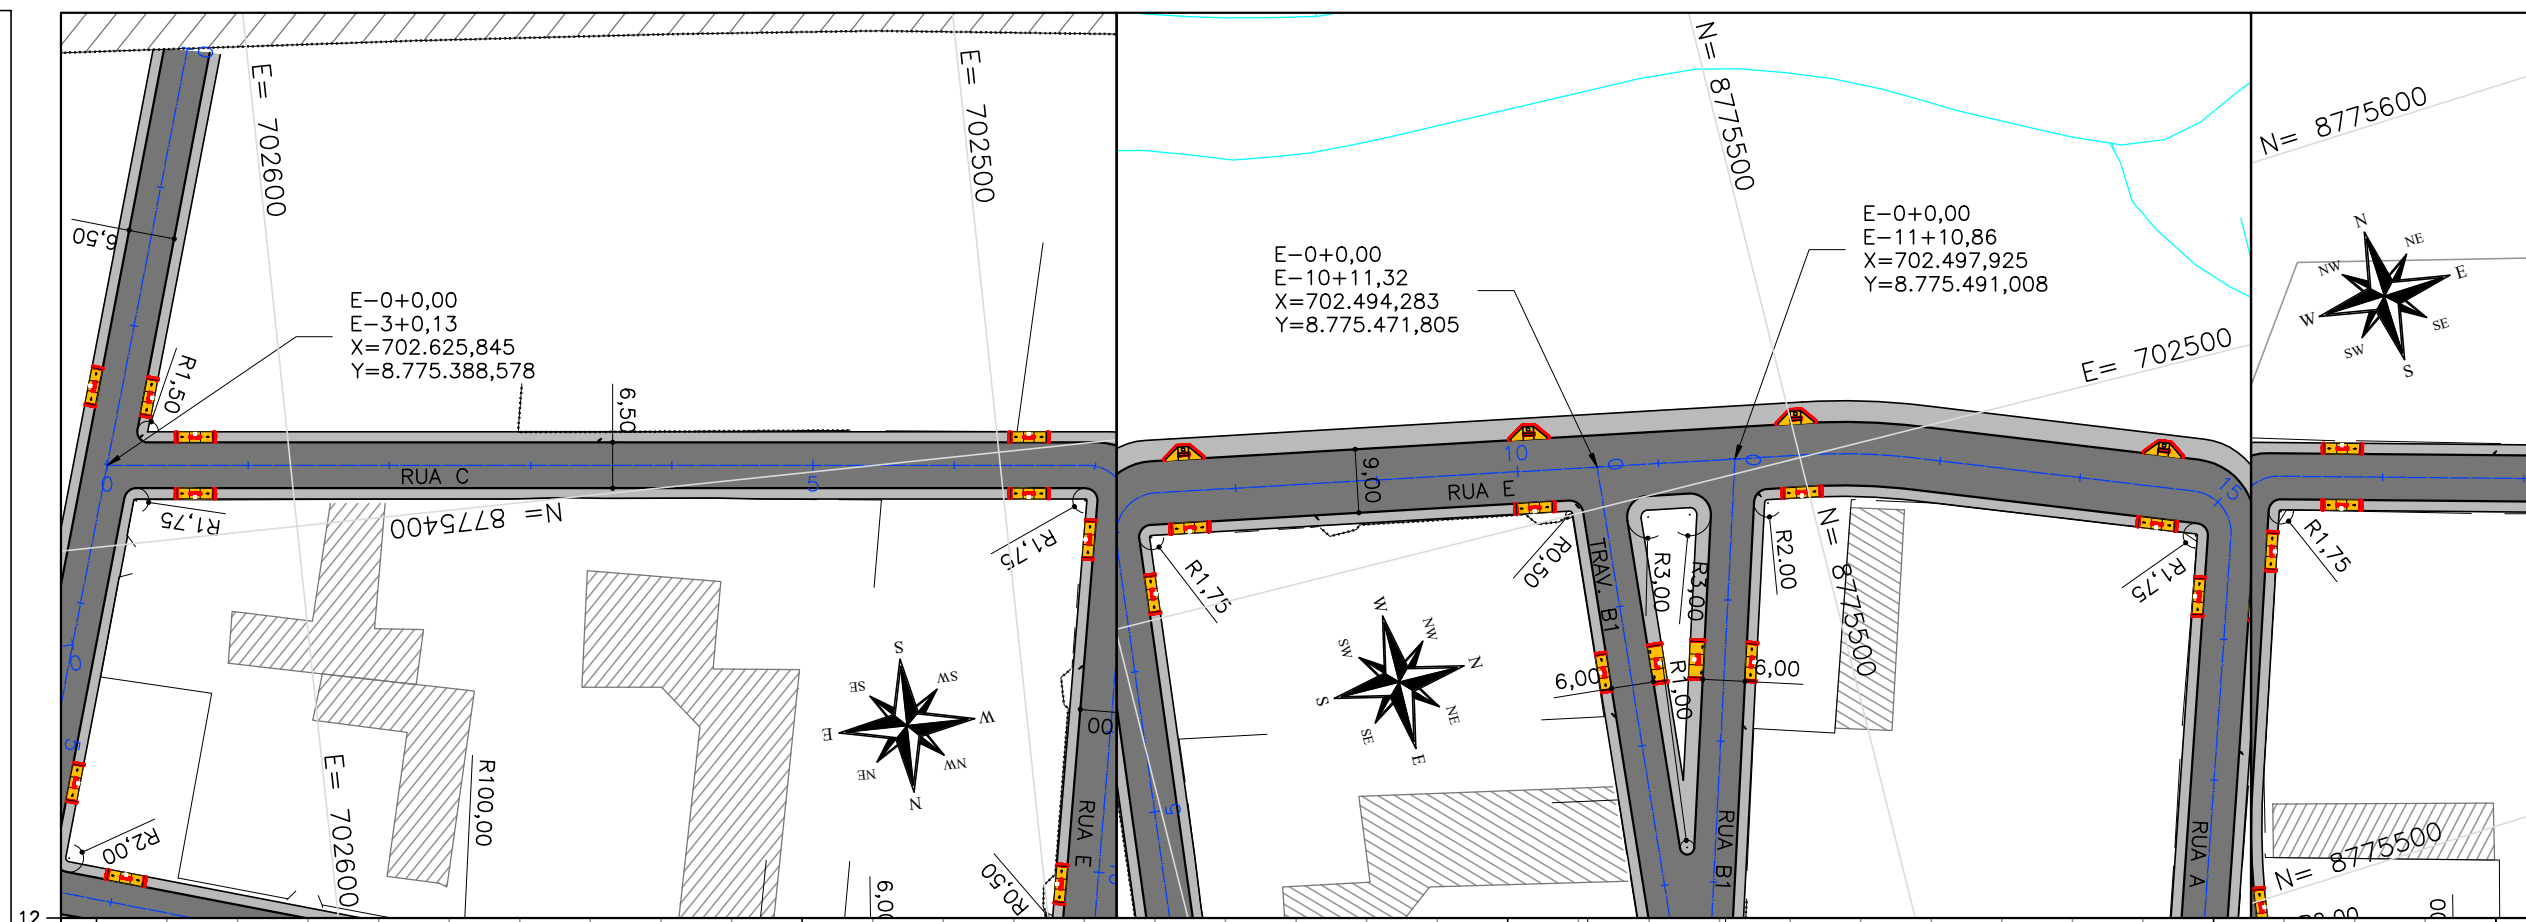

EST.	0	1	2	3	4	5	6	7	8	9	10	11	12	13	14	15	16	17
COTAS TERR/PROJ	5,808 5,908	5,718 5,863	5,974 6,155	6,545 6,678	7,031 7,085	7,178 7,186	7,146 7,273	7,200 7,359	7,374 7,431	7,288 7,361	7,165 7,255	6,985 7,149	6,911 7,046	6,858 7,002	6,943 7,043	7,024 7,108	6,987 6,966	6,903 6,938

CTENG-CORPO TÉCNICO DE ENGENHARIA LTDA.
RUA WILSON BARBOSA DE MELO, 23
(ANEXO AO TOP CLASS ESCRITÓRIO VIRTUAL)
PAVIMENTO SUPERIOR
BAIRRO: ATALIA - ARACAJU-SE
FONE: (79)3211-5969
e-mail: engenharia@cteng.com.br
Site: http://www.cteng.com.br

CONVENÇÕES

GREIDE DE REVESTIM.	PAV. DE CBUQ PROJETADO	POSTE EXISTENTE
TERRENO EXISTENTE	PAV. DE PARALELEPÍPEDO PROJETADO	MARCO TOPOGRÁFICO
EIXO PROJETADO	PAV. DE INTERTRAVADO PROJETADO	CURVA DE NÍVEL MESTRA
MEIO-FIO PROJETADO	PASSEIO PROJETADO	CURVA DE NÍVEL INTERMEDIÁRIA
MEIO-FIO EXISTENTE	PASSEIO EXISTENTE	TALUDE DE CORTE
EDIFICAÇÃO EXISTENTE	PAV. DE CBUQ EXISTENTE	TALUDE DE ATERRO
CERCA EXISTENTE	EDIFICAÇÃO EXISTENTE	

PROPRIETÁRIO



PREFEITURA MUNICIPAL DE ARACAJU
SECRETARIA MUNICIPAL DE INFRAESTRUTURA
EMPRESA MUNICIPAL DE OBRAS E URBANIZAÇÃO
EMURB

DESENHO: Mateus Barboza
DATA: AGOSTO/2023
ARQUIVO ELETRÔNICO: 003-4.3.4.1_2-PE-GEO-PP-R00

PROJETO: EXECUTIVO DE ENGENHARIA
OBRA: ADEQUAÇÃO DOS PROJETOS DE INFRAESTRUTURA PARA O BAIRRO AREIA BRANCA
LOCAL: ZONA DE EXPANSÃO - ARACAJU/SE
TÍTULO: PLANTA E PERFIL RUA C, E, A



PRANCHA: 4.3.4.1
REVISÃO: 00

RUA B1

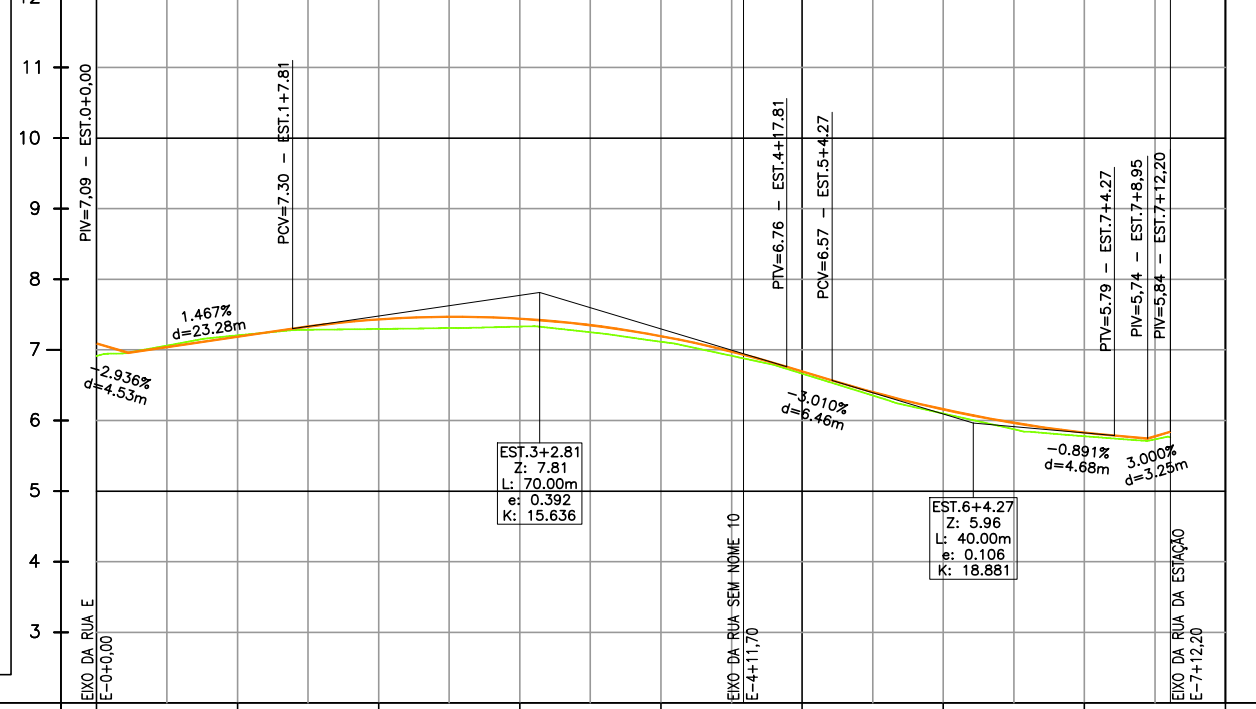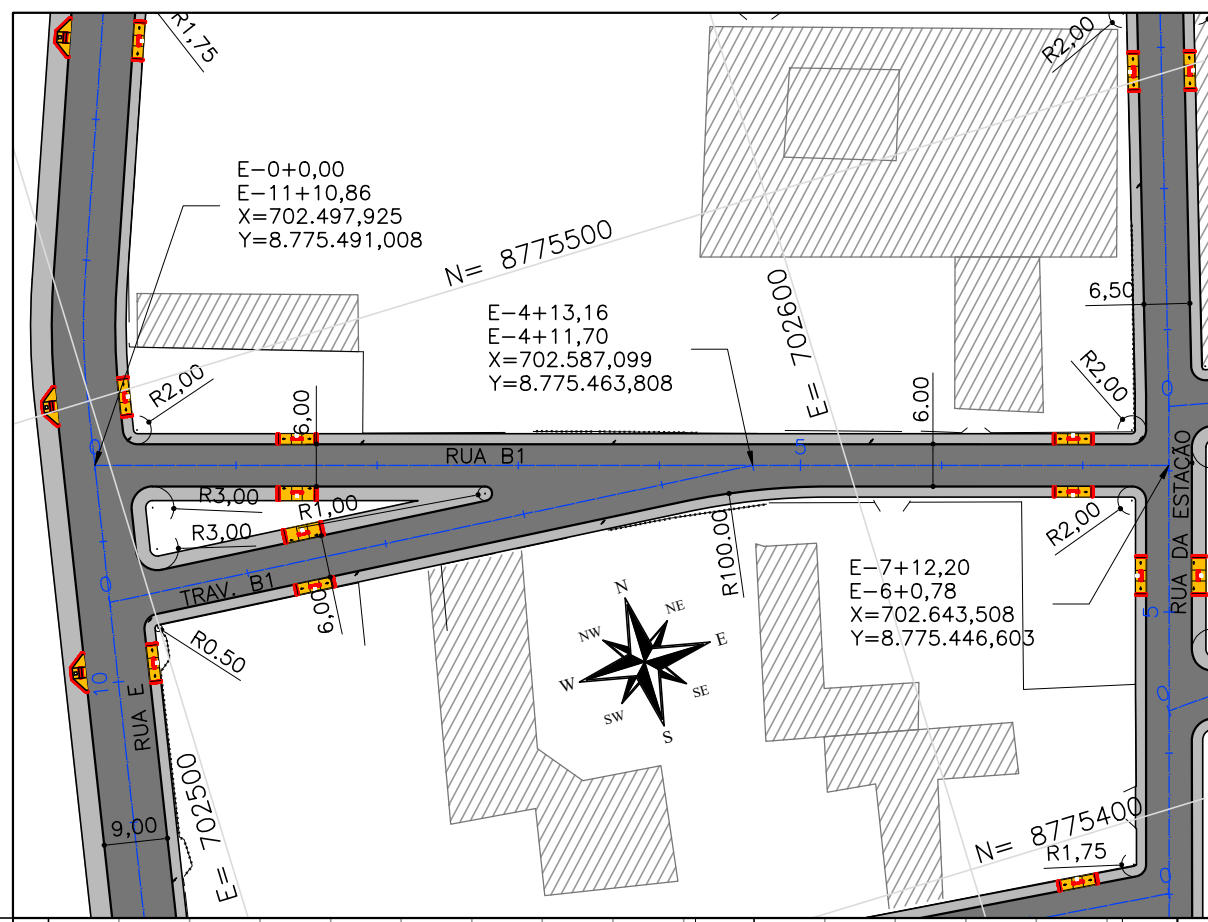

EST.	0	1	2	3	4	5	6	7	8
COTAS TERR/PROJ	6,914 7,092	7,207 7,186	7,296 7,432	7,330 7,442	7,116 7,195	6,664 6,695	6,099 6,159	5,777 5,829	5,760 5,842

TRAVESSA B1

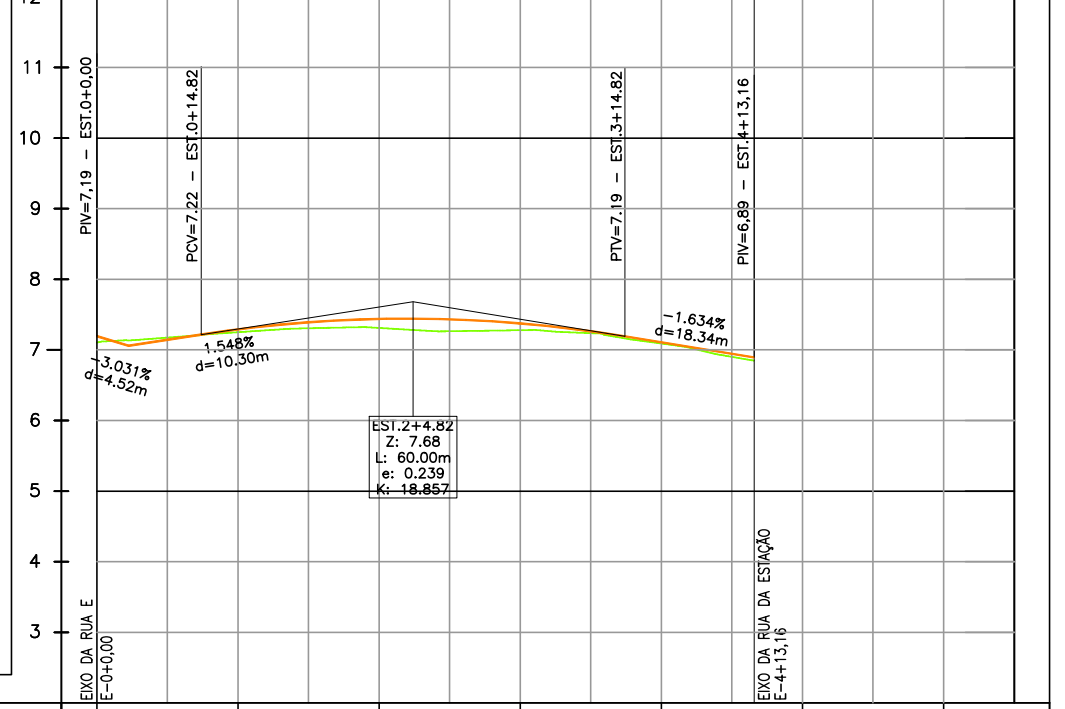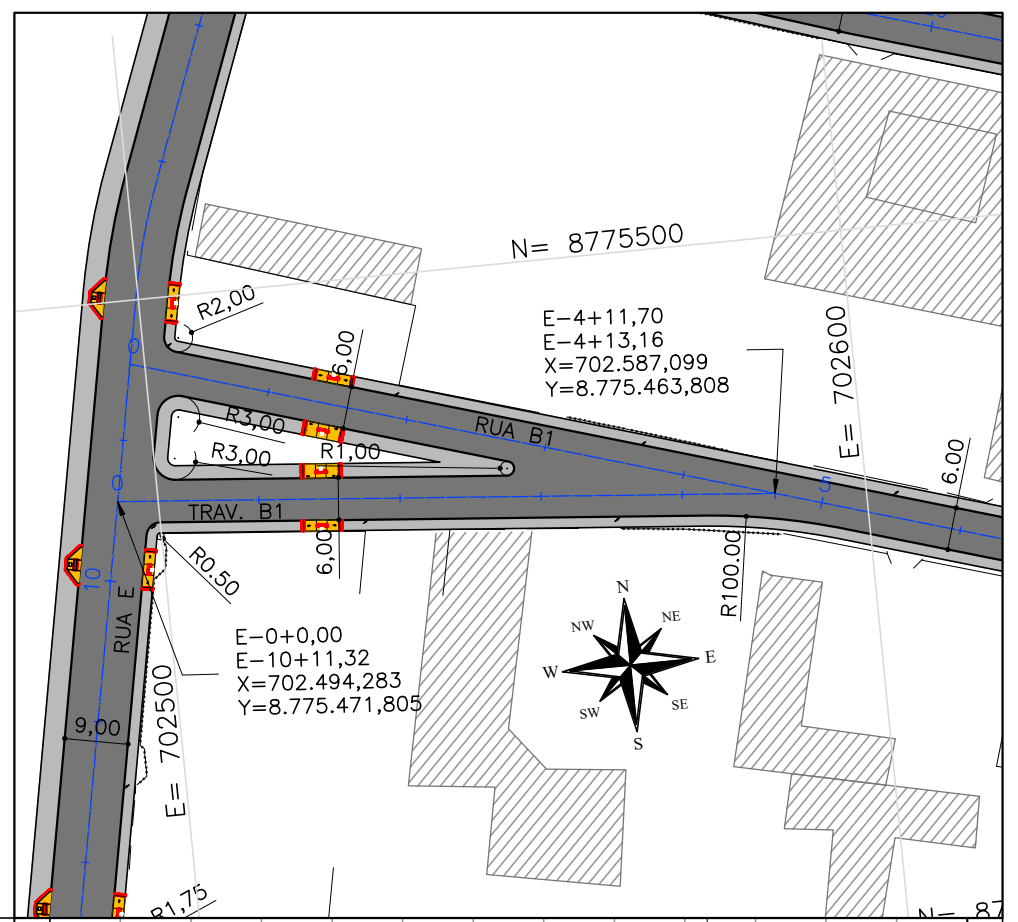

EST.	0	1	2	3	4	5	6
COTAS TERR/PROJ	7,104 7,195	7,251 7,291	7,311 7,439	7,279 7,376	7,091 7,107	6,847 6,892	



CTENG-CORPO TÉCNICO DE ENGENHARIA LTDA.
RUA WILSON BARBOSA DE MELO, 23
(ANEXO AO TOP CLASS ESCRITÓRIO VIRTUAL)
PAVIMENTO SUPERIOR
BAIRRO: ATALAIA - ARACAJU-SE
FONE: (79)3211-5969
e-mail: engenharia@cteng.com.br
Site: http://www.cteng.com.br

CONVENÇÕES

GREIDE DE REVESTIM.	PAV. DE CBUQ PROJETO	POSTE EXISTENTE
TERRENO EXISTENTE	PAV. DE PARALELEPIPEDO PROJETO	MARCO TOPOGRÁFICO
EIXO PROJETO	PAV. DE INTERTRAVADO PROJETO	CURVA DE NÍVEL MESTRA
MEIO-FIO PROJETO	PASSEIO PROJETO	CURVA DE NÍVEL INTERMEDIÁRIA
PASSEIO PROJETO	PASSEIO PROJETO	TALUDE DE CORTE
MEIO-FIO EXISTENTE	PAV. DE CBUQ EXISTENTE	TALUDE DE ATERRO
PASSEIO EXISTENTE	EDIFICAÇÃO EXISTENTE	
EDIFICAÇÃO EXISTENTE		
CERCA EXISTENTE		

PROPRIETÁRIO
PREFEITURA MUNICIPAL DE ARACAJU
SECRETARIA MUNICIPAL DE INFRAESTRUTURA
EMPRESA MUNICIPAL DE OBRAS E URBANIZAÇÃO
EMURB

DESENHO: Mateus Barbo
Higo Quintiliano
ESCALA: H=1:1000 V=1:100
DATA: AGOSTO/2023
ARQUIVO ELETRÔNICO
003-4.3.5-PE-GEO-PP-R00



PROJETO: EXECUTIVO DE ENGENHARIA
OBRA: ADEQUAÇÃO DOS PROJETOS DE INFRAESTRUTURA PARA O BAIRRO AREIA BRANCA
LOCAL: ZONA DE EXPANSÃO - ARACAJU/SE
TÍTULO: PLANTA E PERFIL
RUA B1 E TRAVESSA B1

PRANCHA:
4.3.5
REVISÃO:
00





José Márcio de Macedo Santos
Eng. Civil - CREA 17712/SE

RUA 46

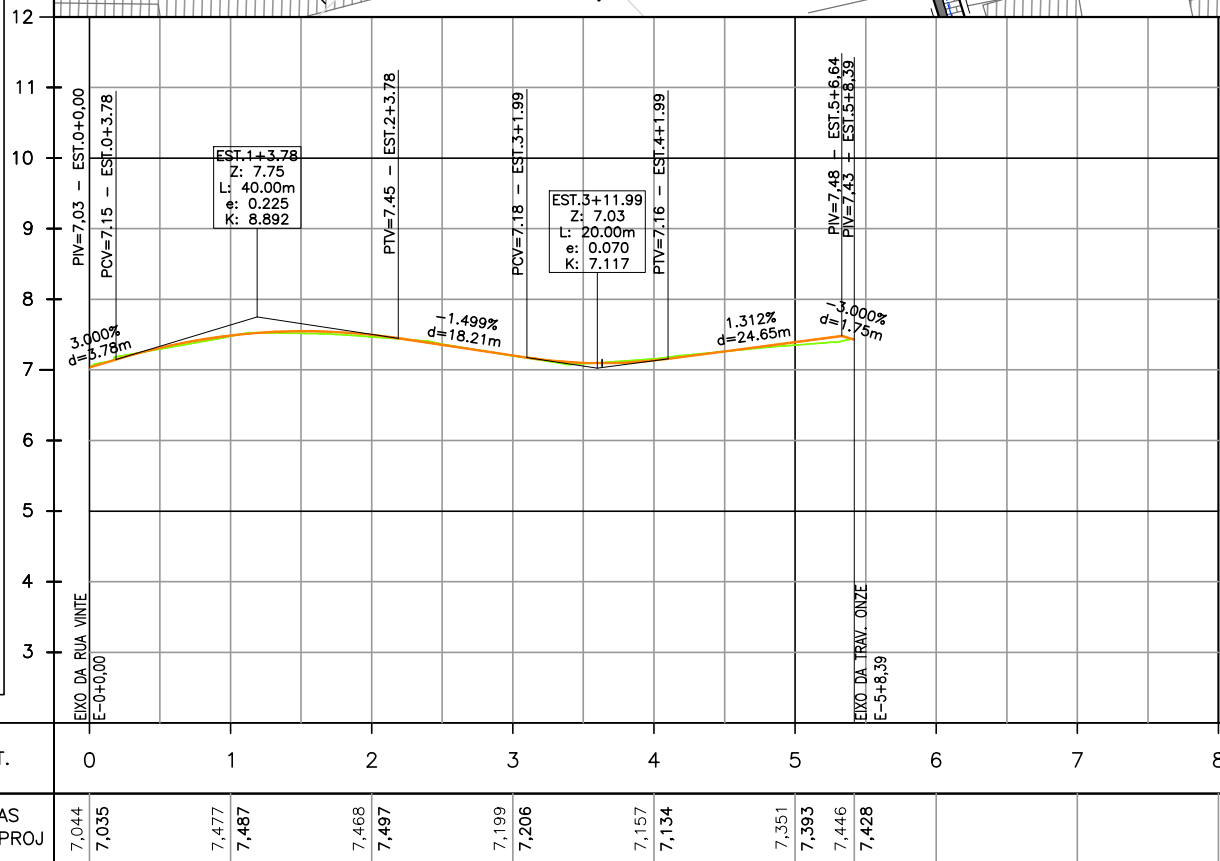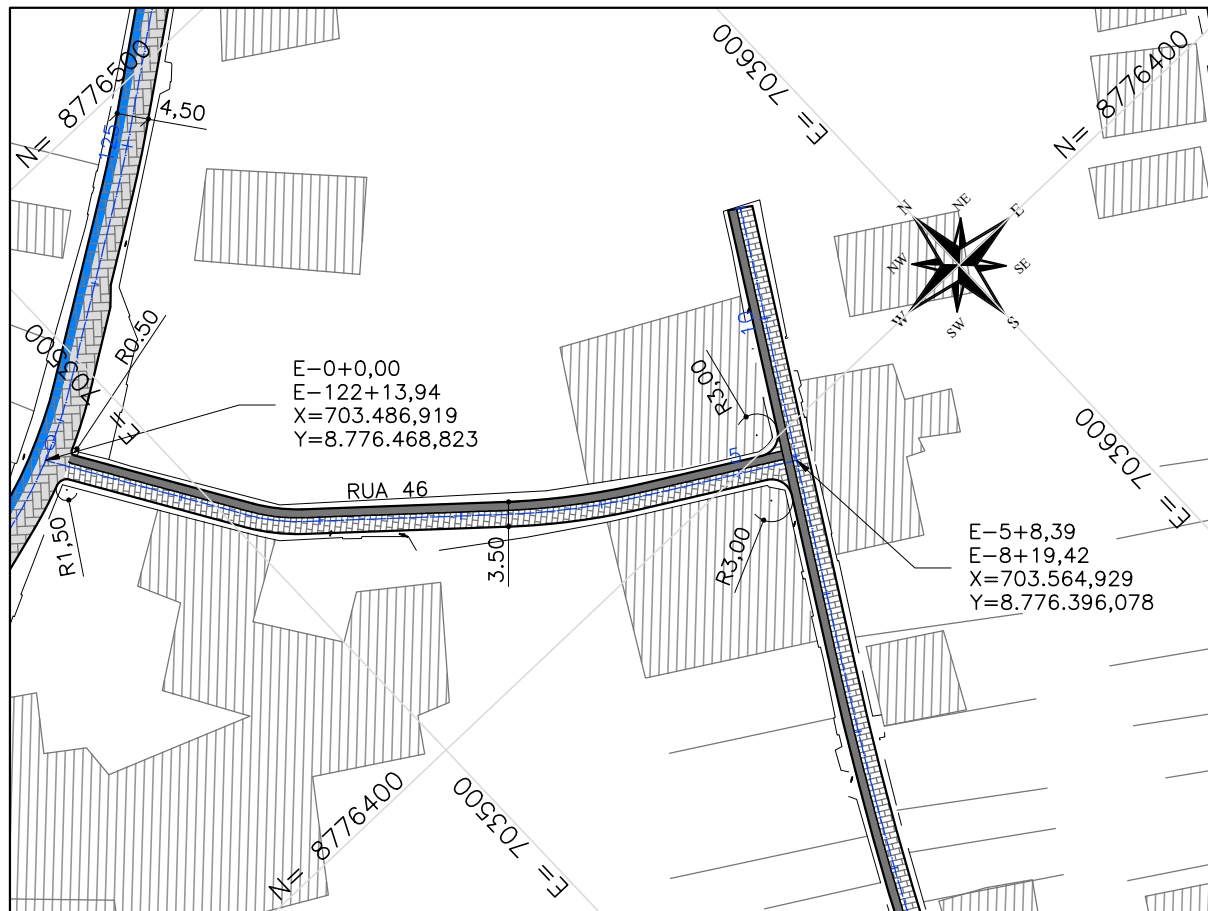

RUA 45

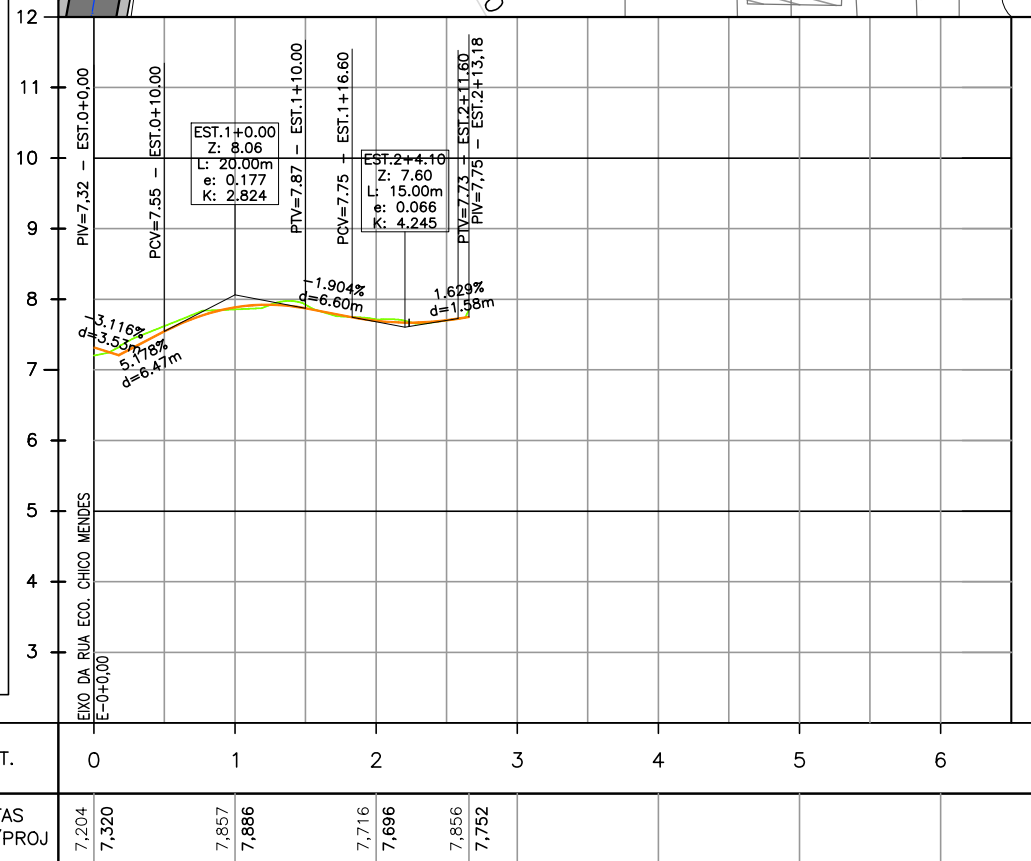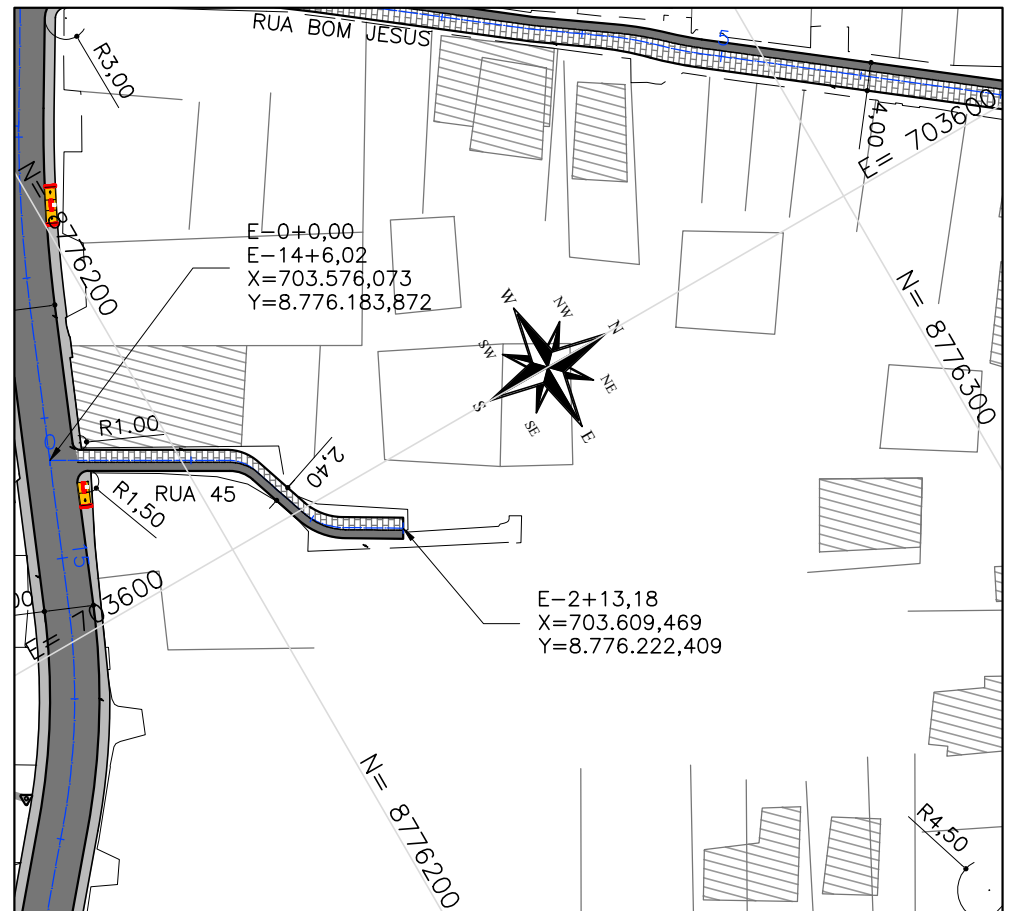

CTENG-CORPO TÉCNICO DE ENGENHARIA LTDA.
RUA WILSON BARBOSA DE MELO, 23
(ANEXO AO TOP CLASS ESCRITÓRIO VIRTUAL)
PAVIMENTO SUPERIOR
BAIRRO: ATALAIA - ARACAJU-SE
FONE: (79)3211-5969
e-mail: engenharia@cteng.com.br
Site: http://www.cteng.com.br

GREIDE DE REVESTIM.
TERRENO EXISTENTE
EIXO PROJETADO
MEIO-FIO PROJETADO
PASSEIO PROJETADO
MEIO-FIO EXISTENTE
PASSEIO EXISTENTE
EDIFICAÇÃO EXISTENTE
CERCA EXISTENTE

PAV. DE CBUQ PROJETADO
PAV. DE PARALELEPÍPEDO PROJETADO
PAV. DE INTERTRAVADO PROJETADO
PASSEIO PROJETADO
PAV. DE CBUQ EXISTENTE
EDIFICAÇÃO EXISTENTE

CONVENÇÕES

POSTE EXISTENTE
MARCO TOPOGRÁFICO
CURVA DE NÍVEL MESTRA
CURVA DE NÍVEL INTERMEDIÁRIA
TALUDE DE CORTE
TALUDE DE ATERRO

PROPRIETÁRIO
PREFEITURA MUNICIPAL DE ARACAJU
SECRETARIA MUNICIPAL DE INFRAESTRUTURA
EMPRESA MUNICIPAL DE OBRAS E URBANIZAÇÃO
EMURB



DESENHO: Mateus Barbosa
Higo Quintiliano
ESCALA: H=1:1000 V=1:100
DATA: AGOSTO/2023
ARQUIVO ELETRÔNICO
003-4.3.8-PE-GE0-PP-R00

PROJETO: EXECUTIVO DE ENGENHARIA
OBRA: ADEQUAÇÃO DOS PROJETOS DE INFRAESTRUTURA PARA O BAIRRO AREIA BRANCA
LOCAL: ZONA DE EXPANSÃO - ARACAJU/SE
TÍTULO: PLANTA E PERFIL
RUA 45 E 46

PRANCHA:
4.3.8
REVISÃO:
00

Ass. Carlos Roberto
José Marcos de Morais Santos
Eng. CIVIL - CREA 781102465

RUA 47

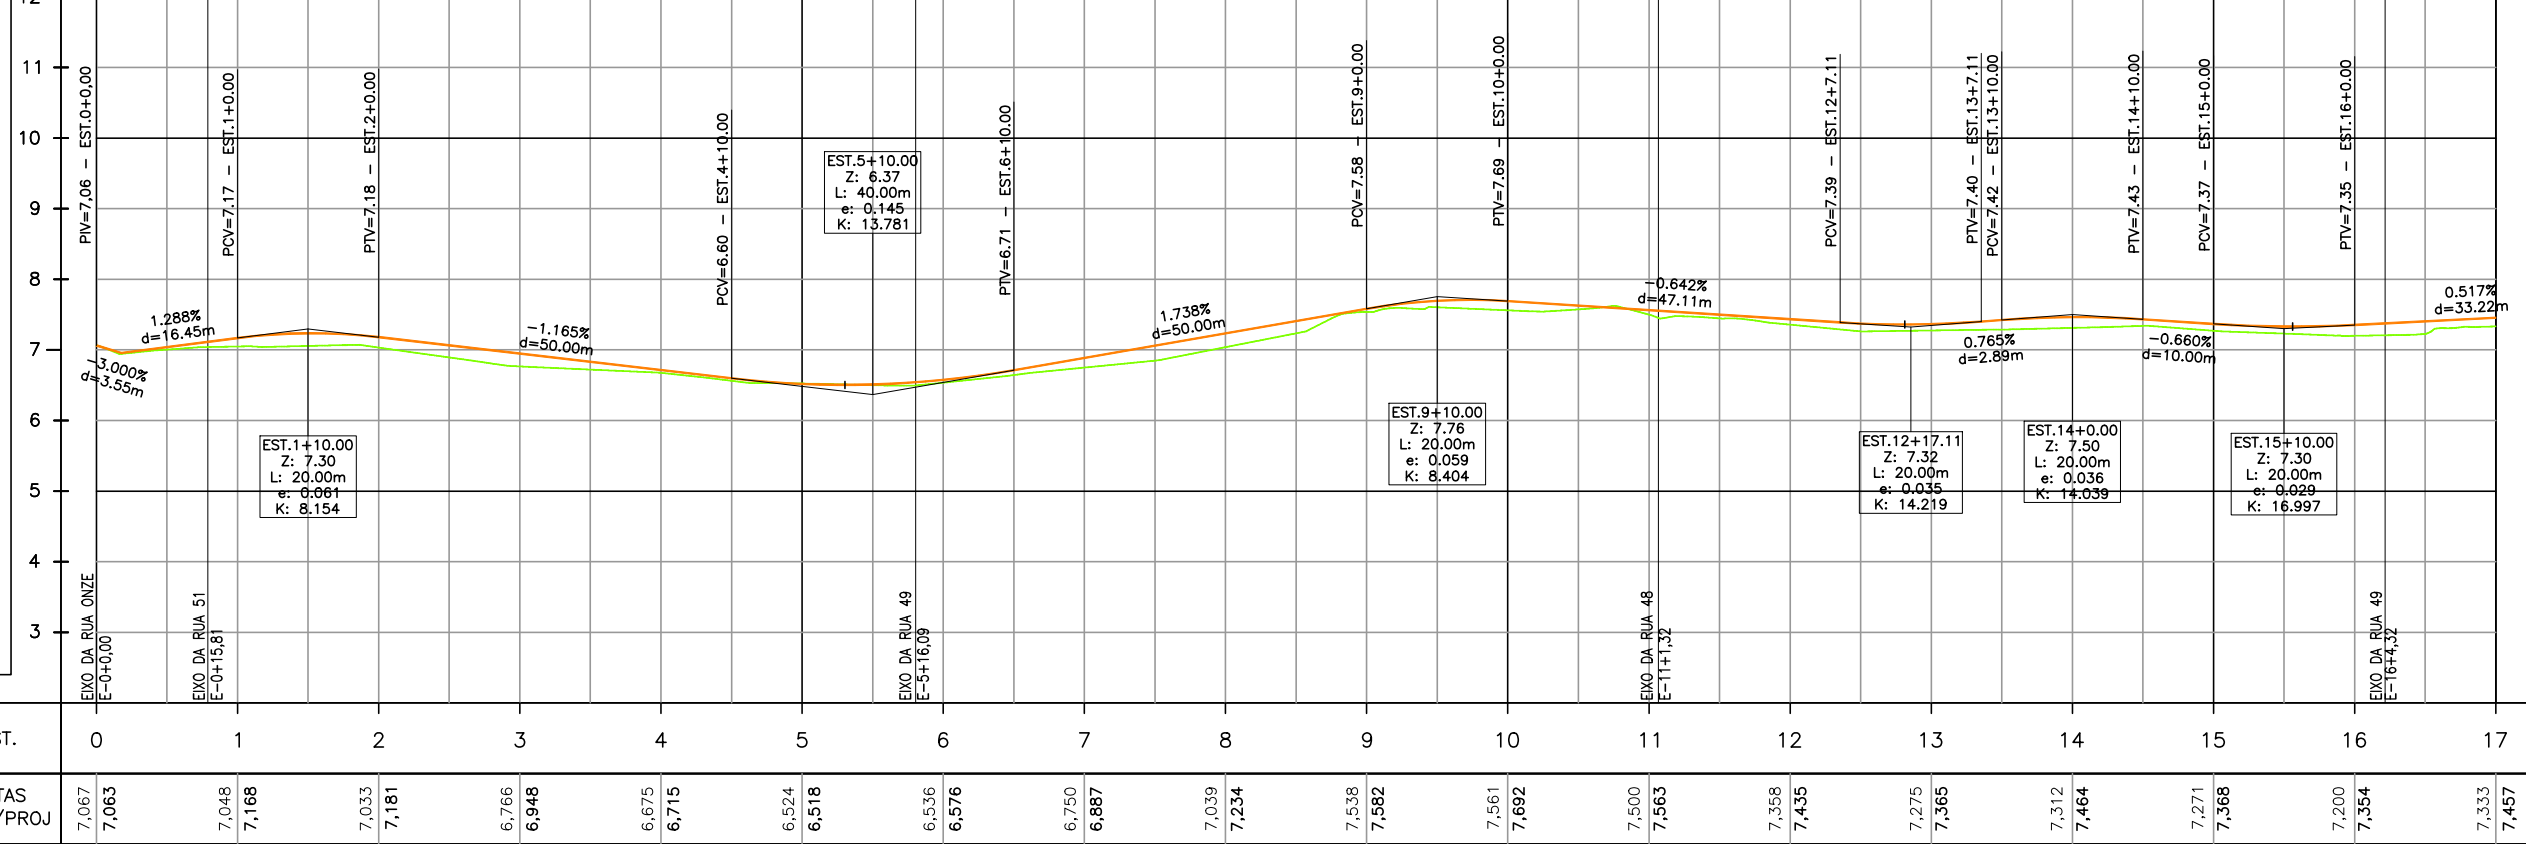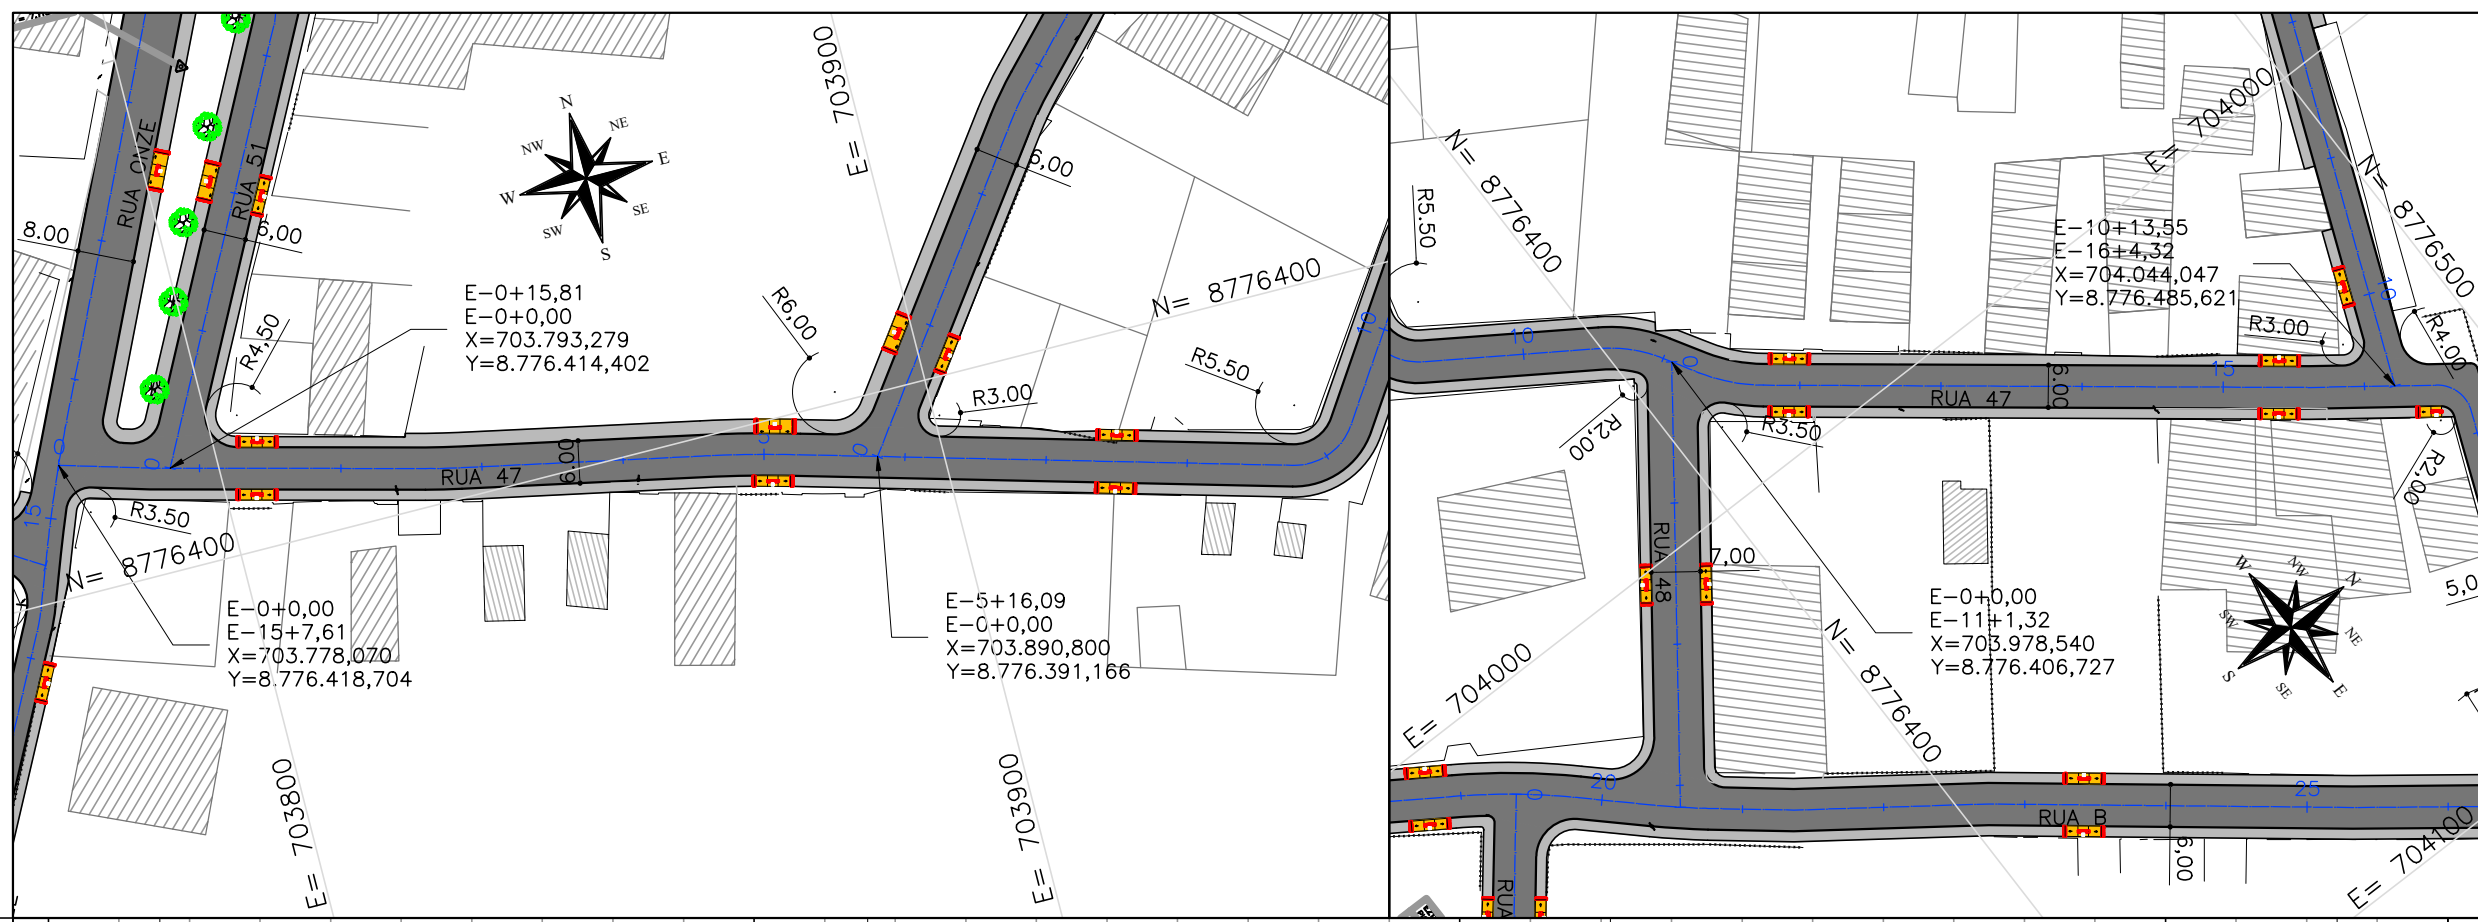

EST.	0	1	2	3	4	5	6	7	8	9	10	11	12	13	14	15	16	17
COTAS TERR/PROJ	7,067 7,063	7,048 7,168	7,033 7,181	6,766 6,948	6,675 6,715	6,524 6,518	6,536 6,576	6,750 6,887	7,039 7,234	7,538 7,582	7,561 7,692	7,500 7,563	7,358 7,435	7,275 7,365	7,312 7,464	7,271 7,368	7,200 7,354	7,333 7,457



CTENG-CORPO TÉCNICO DE ENGENHARIA LTDA.
RUA WILSON BARBOSA DE MELO, 23
(ANEXO AO TOP CLASS ESCRITÓRIO VIRTUAL)
PAVIMENTO SUPERIOR
BAIRRO: ATALAIA - ARACAJU-SE
FONE: (79)3211-5969
e-mail: engenharia@cteng.com.br
Site: <http://www.cteng.com.br>

CONVENÇÕES

- GREIDE DE REVESTIM.
- TERRENO EXISTENTE
- EIXO PROJETADO
- MEIO-FIO PROJETADO
- PASSEIO PROJETADO
- MEIO-FIO EXISTENTE
- PASSEIO EXISTENTE
- EDIFICAÇÃO EXISTENTE
- CERCA EXISTENTE
- PAV. DE CBUQ PROJETADO
- PAV. DE PARALELEPÍPEDO PROJETADO
- PAV. DE INTERTRAVADO PROJETADO
- PASSEIO PROJETADO
- PAV. DE CBUQ EXISTENTE
- EDIFICAÇÃO EXISTENTE
- POSTE EXISTENTE
- MARCO TOPOGRÁFICO
- CURVA DE NÍVEL MESTRA
- CURVA DE NÍVEL INTERMEDIÁRIA
- TALUDE DE CORTE
- TALUDE DE ATERRO

PROPRIETÁRIO

PREFEITURA MUNICIPAL DE ARACAJU
SECRETARIA MUNICIPAL DE INFRAESTRUTURA
EMPRESA MUNICIPAL DE OBRAS E URBANIZAÇÃO
EMURB


DESENHO: Mateus Barbo
ESCALA: H=1:1000 V=1:100
DATA: AGOSTO/2023
ARQUIVO ELETRÔNICO
003-4.3.9.1_2-PE-GEO-PP-R00

PROJETO: EXECUTIVO DE ENGENHARIA
OBRA: ADEQUAÇÃO DOS PROJETOS DE INFRAESTRUTURA PARA O BAIRRO AREIA BRANCA
LOCAL: ZONA DE EXPANSÃO - ARACAJU/SE
TÍTULO: PLANTA E PERFIL
RUA 47

PRANCHA:
4.3.9.1
REVISÃO:
00



José Manoel de Almeida Santos
Eng. CIV. CREAT 78102960

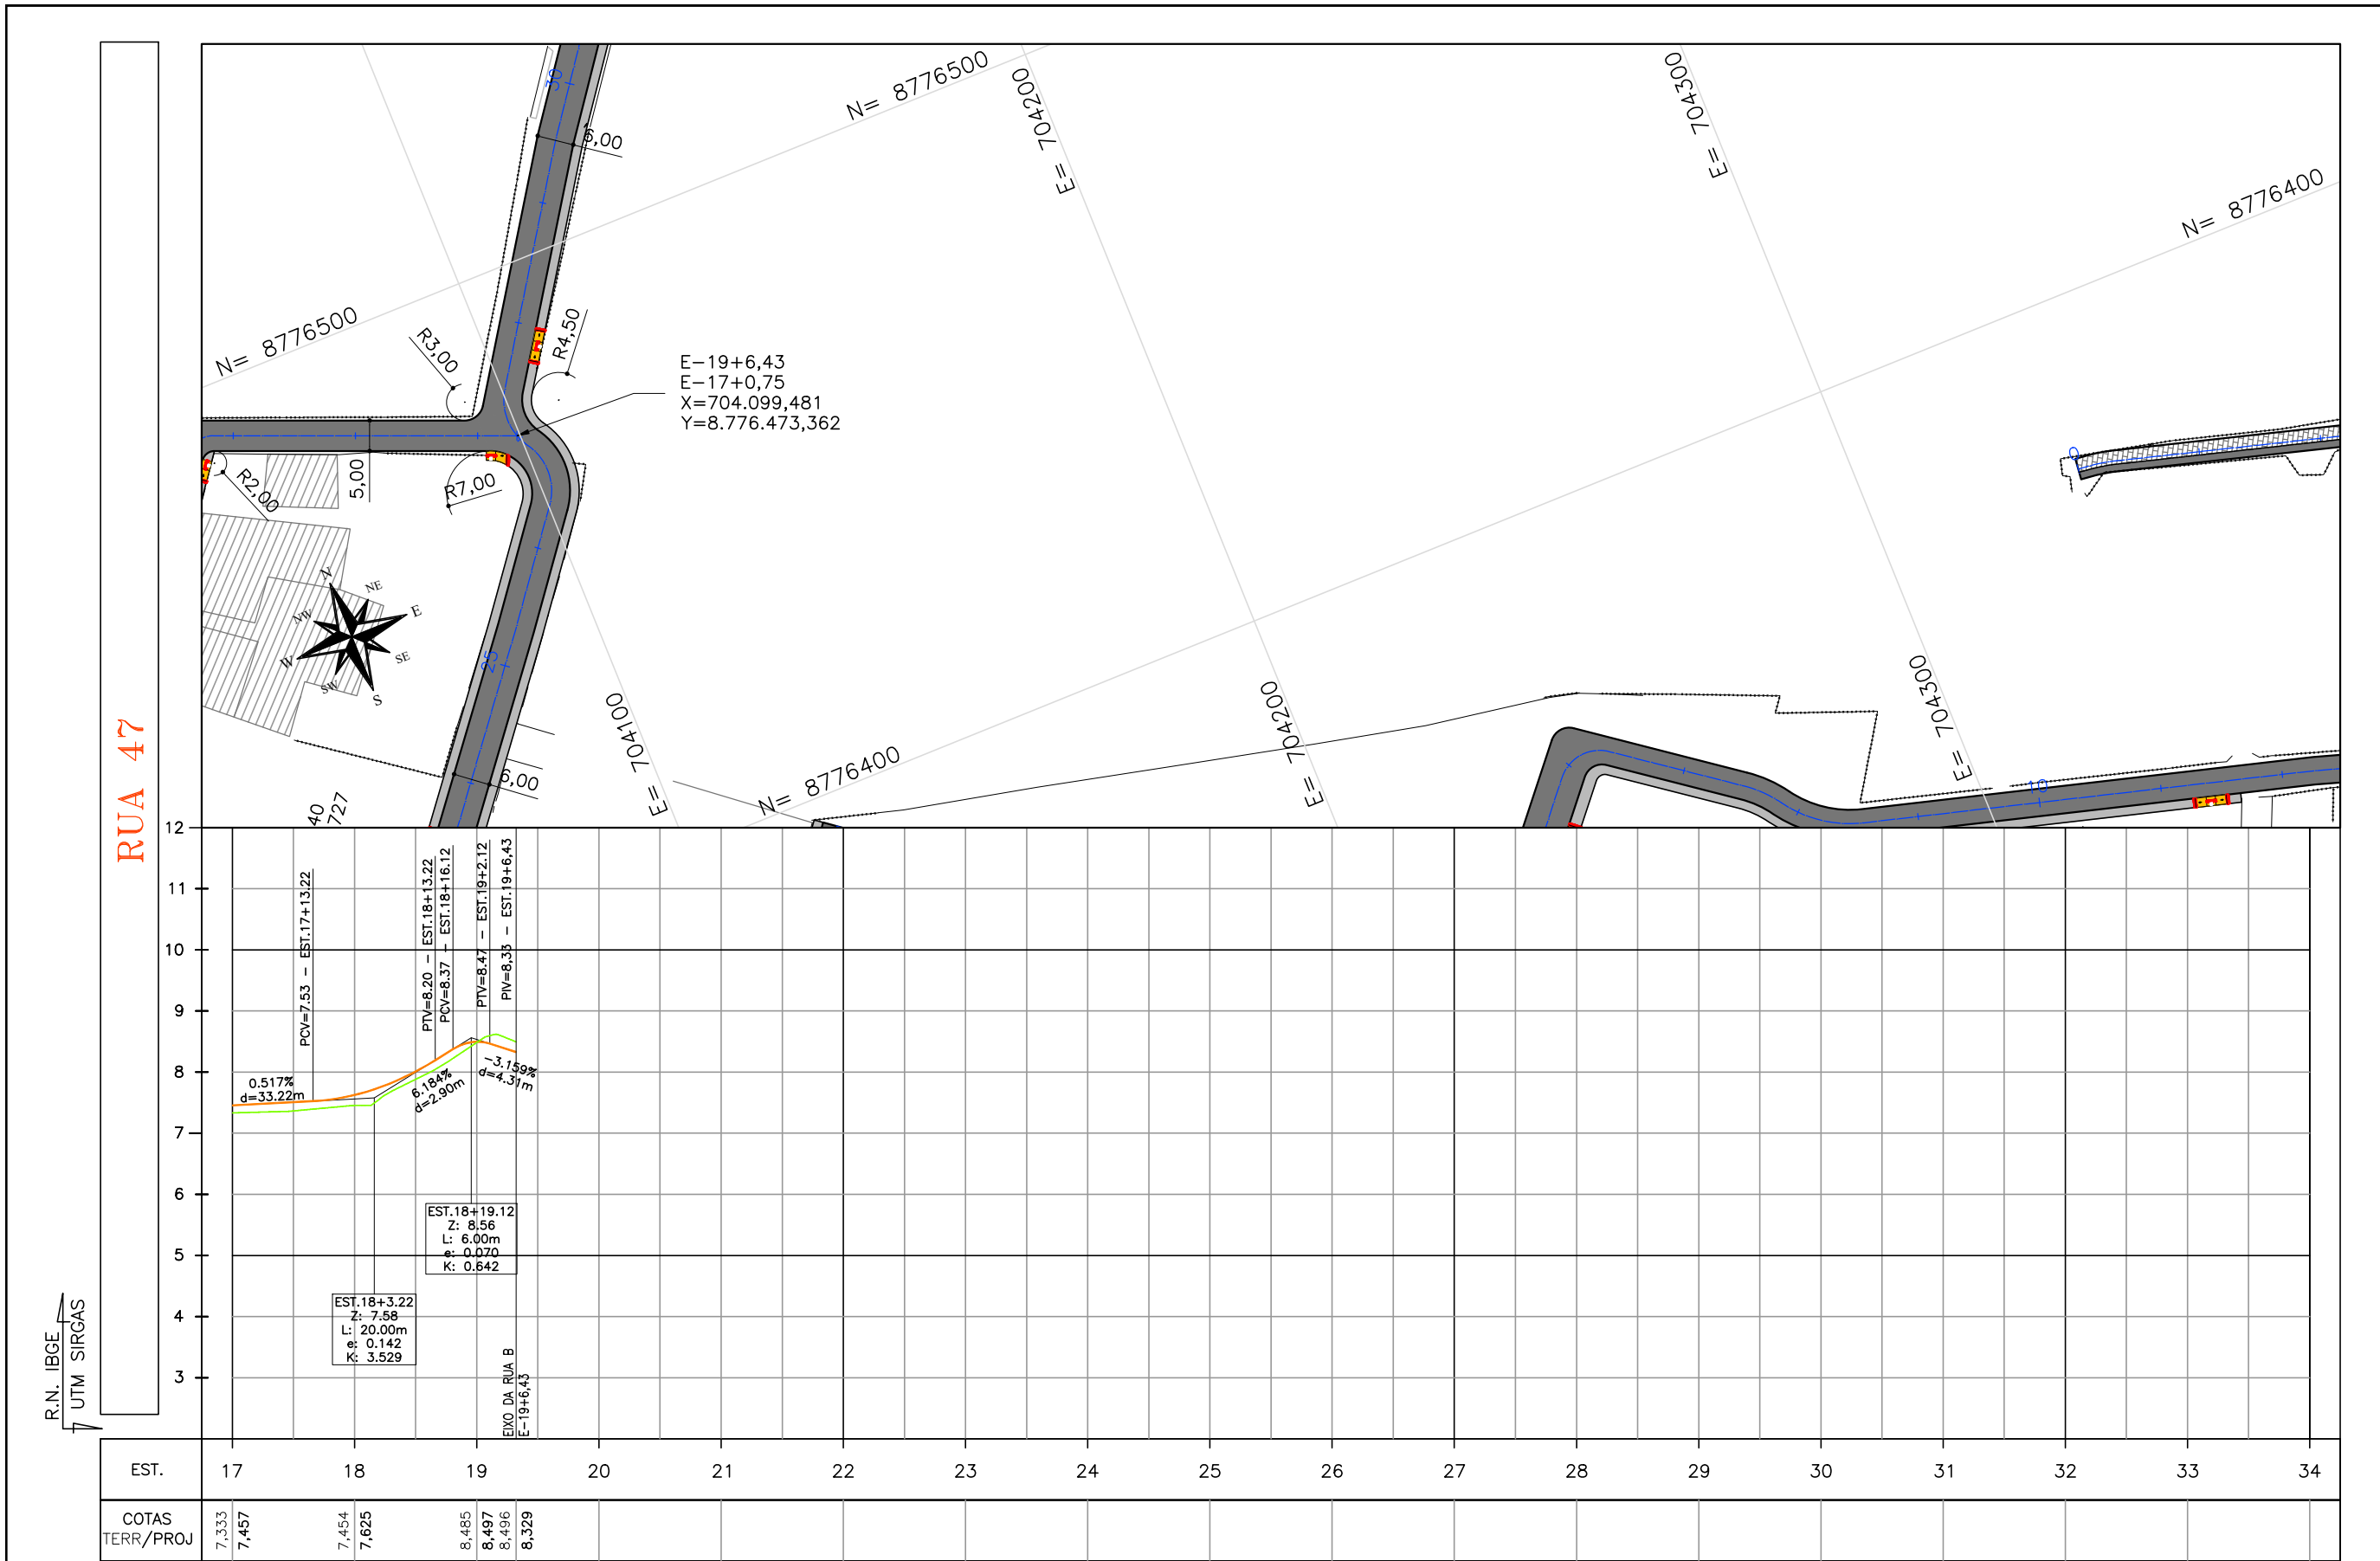



CTENG-CORPO TÉCNICO DE ENGENHARIA LTDA.

RUA WILSON BARBOSA DE MELO, 23
(ANEXO AO TOP CLASS ESCRITÓRIO VIRTUAL)

PAVIMENTO SUPERIOR

BAIRRO: ATALAIA - ARACAJU-SE

FONE: (79)3211-5969

e-mail: engenharia@cteng.com.br

Site: <http://www.cteng.com.br>

CONVENÇÕES

	GREIDE DE REVESTIM.		PAV. DE CBUQ PROJETADO
	TERRENO EXISTENTE		PAV. DE PARALELEPÍPEDO PROJETADO
	EIXO PROJETADO		PAV. DE INTERTRAVADO PROJETADO
	PASSEIO PROJETADO		PASSEIO PROJETADO
	MEIO-FIO EXISTENTE		PAV. DE CBUQ EXISTENTE
	PASSEIO EXISTENTE		EDIFICAÇÃO EXISTENTE
	EDIFICAÇÃO EXISTENTE		
	CERCA EXISTENTE		

	POSTE EXISTENTE
	MARCO TOPOGRÁFICO
	CURVA DE NÍVEL MESTRA
	CURVA DE NÍVEL INTERMEDIÁRIA
	TALUDE DE CORTE
	TALUDE DE ATERRO

PROPRIETÁRIO

PREFEITURA MUNICIPAL DE ARACAJU

SECRETARIA MUNICIPAL DE INFRAESTRUTURA

EMPRESA MUNICIPAL DE OBRAS E URBANIZAÇÃO

EMURB

DESENHO: Mateus Barbosa Higo Quintiliano

ESCALA: H=1:1000 V=1:100

DATA: AGOSTO/2023

ARQUIVO ELETRÔNICO

003-4.3.9.1_2-PE-GEO-PP-R00

PROJETO: EXECUTIVO DE ENGENHARIA

OBRA: ADEQUAÇÃO DOS PROJETOS DE INFRAESTRUTURA PARA O BAIRRO AREIA BRANCA

LOCAL: ZONA DE EXPANSÃO - ARACAJU/SE



TÍTULO: PLANTA E PERFIL RUA 47

PRANCHA: 4.3.9.2

REVISÃO: 00




José Manoel de Macêdo Santos
Eng. Civil - CREA 2711702/SE

RUA 48

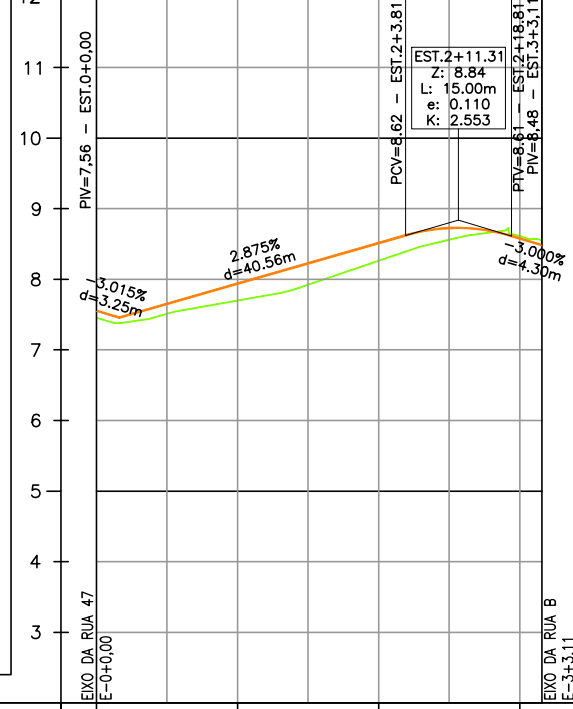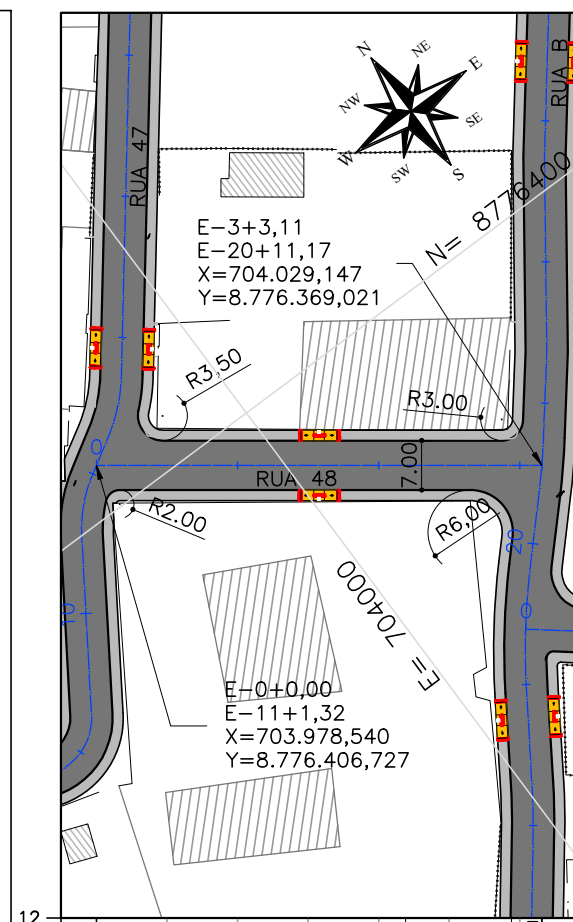

EST.	0	1	2	3
COTAS TERR/PROJ	7.454 7.555	7.700 7.939	8.264 8.514	8.613 8.578 8.485

RUA 49

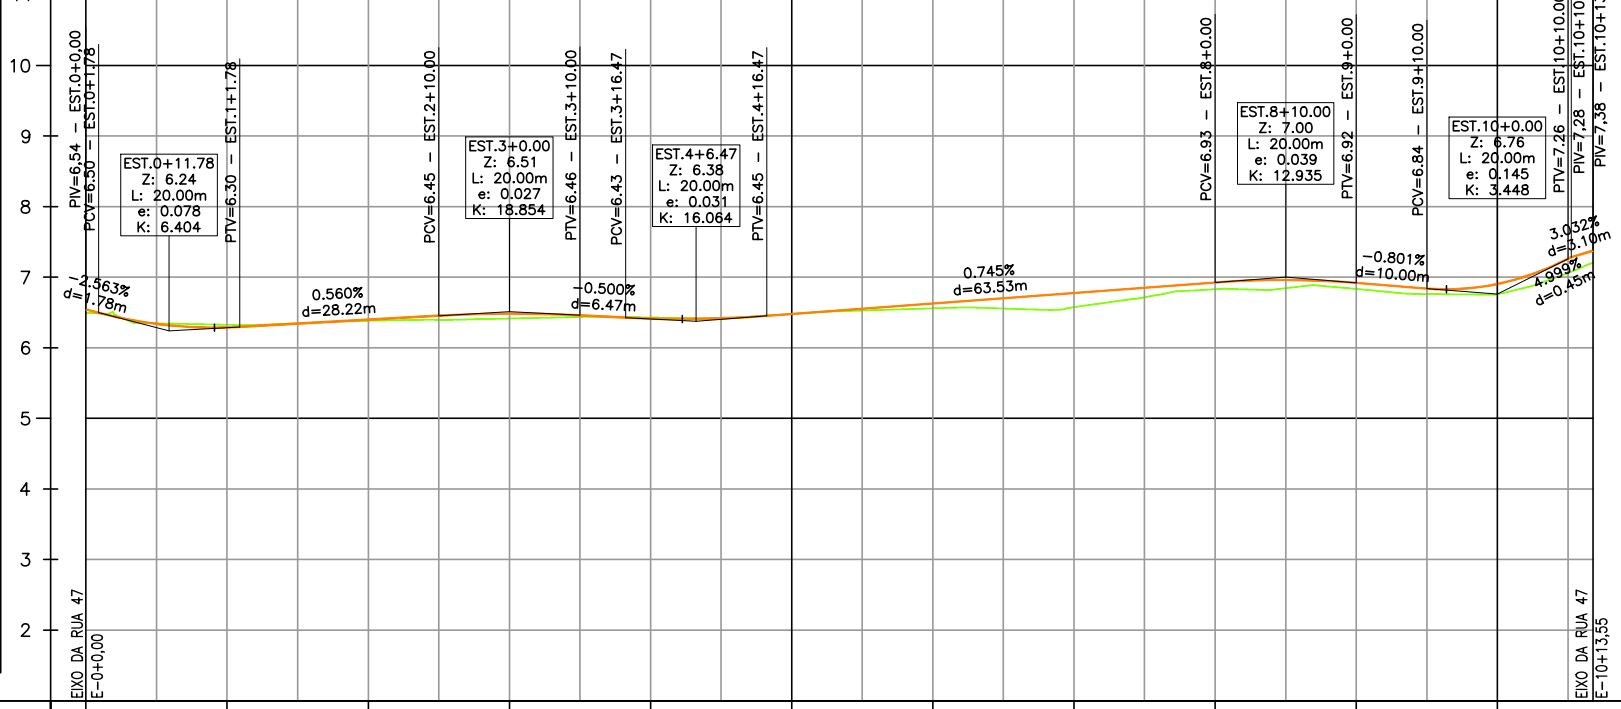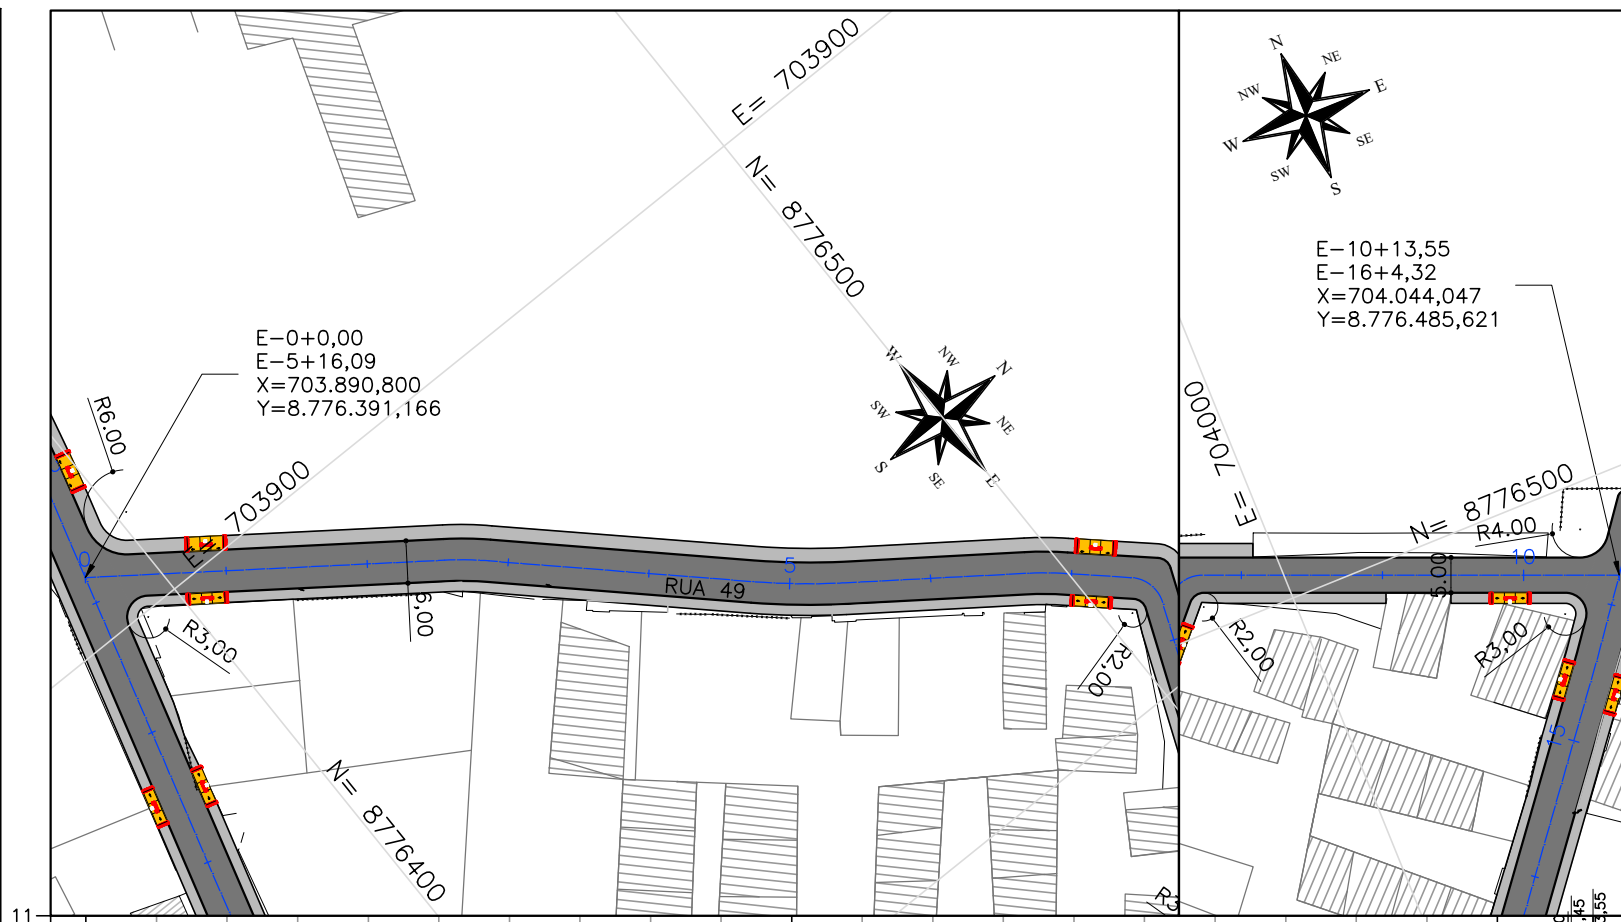

EST.	0	1	2	3	4	5	6	7	8	9	10
COTAS TERR/PROJ	6.497 6.542	6.326 6.289	6.383 6.398	6.415 6.484	6.430 6.414	6.478 6.479	6.559 6.628	6.576 6.777	6.830 6.926	6.834 6.920	6.760 6.905 7.207 7.376



CTENG-CORPO TÉCNICO DE ENGENHARIA LTDA.
RUA WILSON BARBOSA DE MELO, 23
(ANEXO AO TOP CLASS ESCRITÓRIO VIRTUAL)
PAVIMENTO SUPERIOR
BAIRRO: ATALAIA - ARACAJU-SE
FONE: (79)3211-5969
e-mail: engenharia@cteng.com.br
Site: http://www.cteng.com.br

CONVENÇÕES

- GREIDE DE REVESTIM.
- TERRENO EXISTENTE
- EIXO PROJETADO
- MEIO-FIO PROJETADO
- PASSEIO PROJETADO
- MEIO-FIO EXISTENTE
- PASSEIO EXISTENTE
- EDIFICAÇÃO EXISTENTE
- CERCA EXISTENTE
- PAV. DE CBUQ PROJETADO
- PAV. DE PARALELEPÍPEDO PROJETADO
- PAV. DE INTERTRAVADO PROJETADO
- PASSEIO PROJETADO
- PAV. DE CBUQ EXISTENTE
- EDIFICAÇÃO EXISTENTE
- POSTE EXISTENTE
- MARCO TOPOGRÁFICO
- CURVA DE NÍVEL MESTRA
- CURVA DE NÍVEL INTERMEDIÁRIA
- TALUDE DE CORTE
- TALUDE DE ATERRO

PROPRIETÁRIO



PREFEITURA MUNICIPAL DE ARACAJU
SECRETARIA MUNICIPAL DE INFRAESTRUTURA
EMPRESA MUNICIPAL DE OBRAS E URBANIZAÇÃO
EMURB

DESENHO: Mateus Barboza
ESCALA: H=1:1000 V=1:100
DATA: AGOSTO/2023
ARQUIVO ELETRÔNICO
003-4.3.10-PE-GEO-PP-R00



PROJETO: EXECUTIVO DE ENGENHARIA
OBRA: ADEQUAÇÃO DOS PROJETOS DE INFRAESTRUTURA PARA O BAIRRO AREIA BRANCA
LOCAL: ZONA DE EXPANSÃO - ARACAJU/SE
TÍTULO: PLANTA E PERFIL RUA 48 E 49

PRANCHA: 4.3.10
REVISÃO: 00

José Manoel de Macedo Santos
Eng. Civil - CREA 171021610

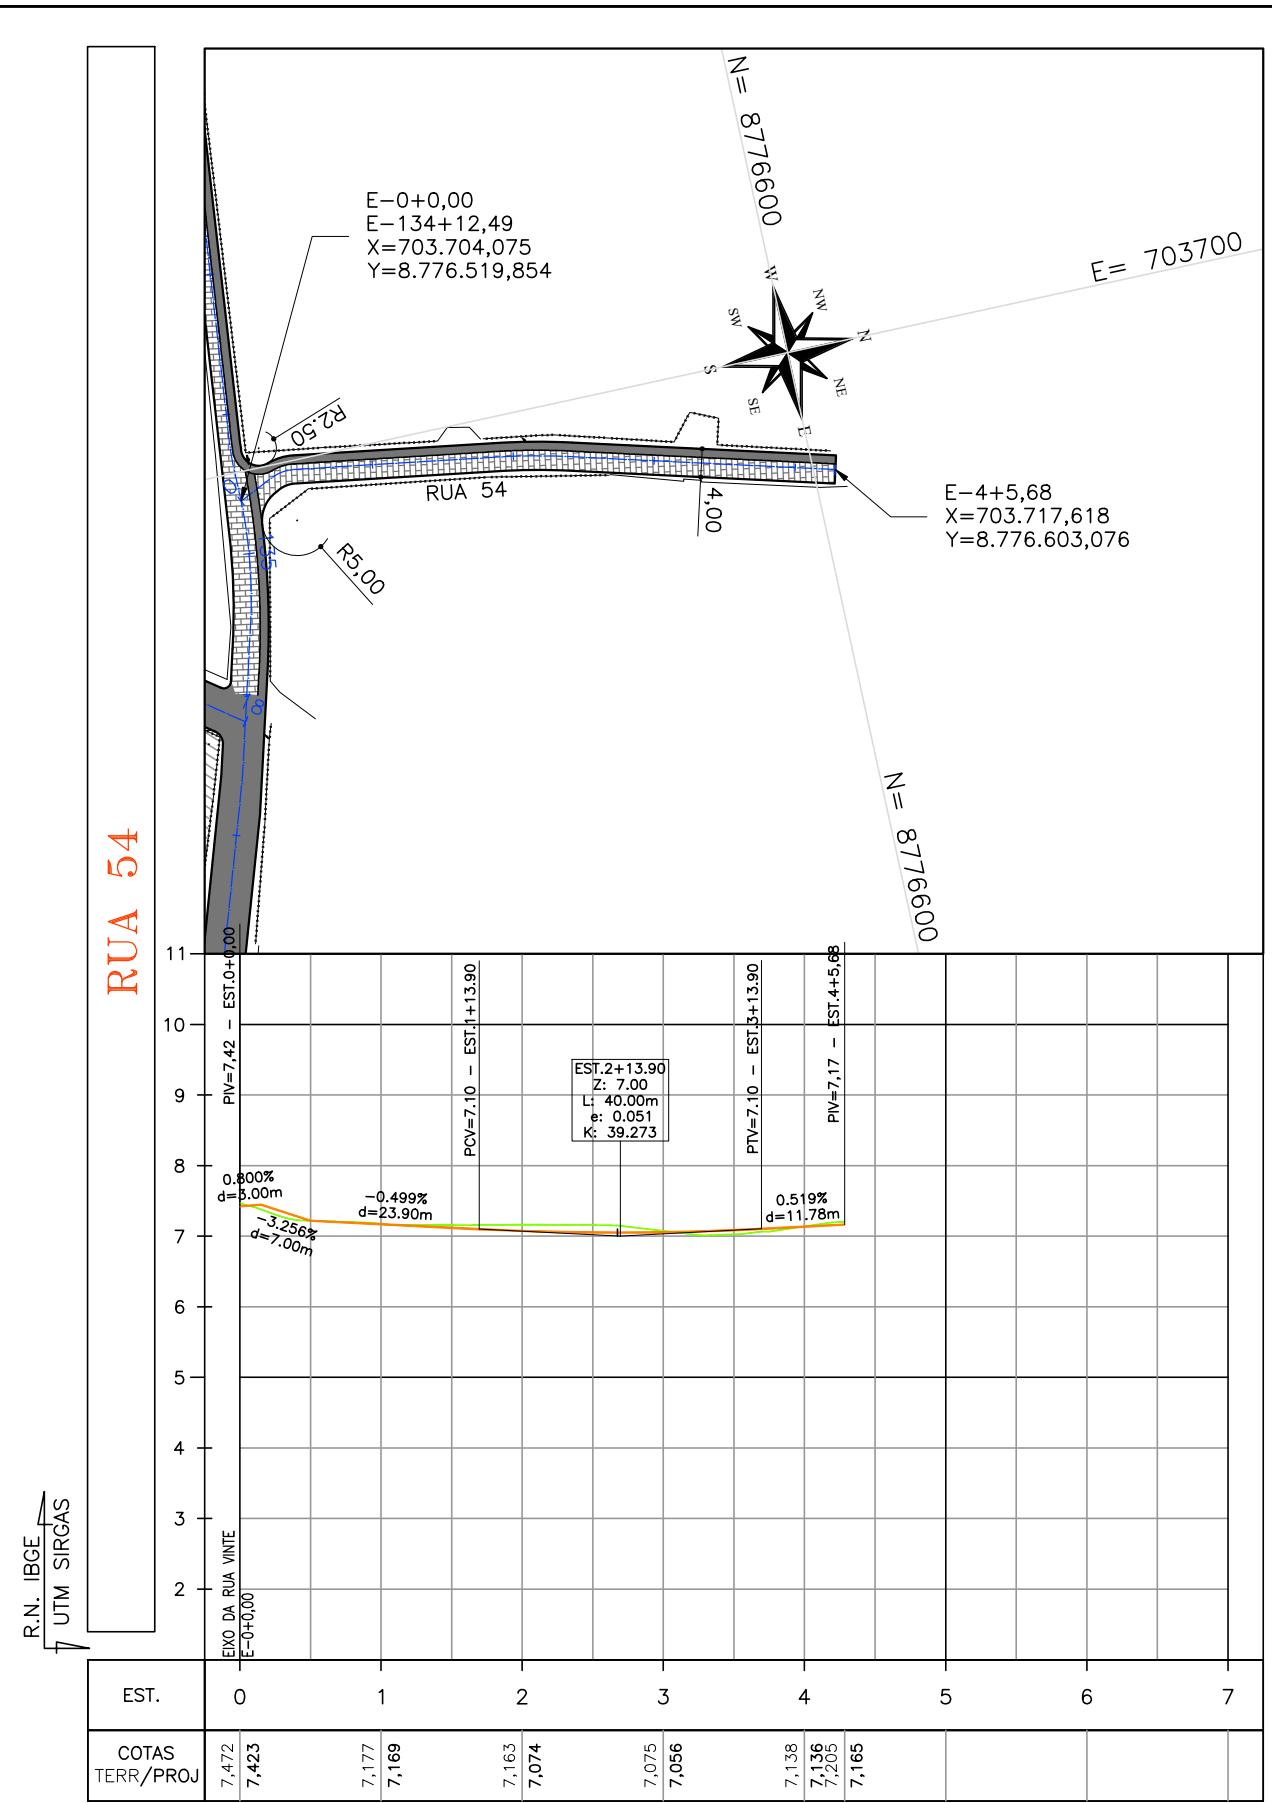
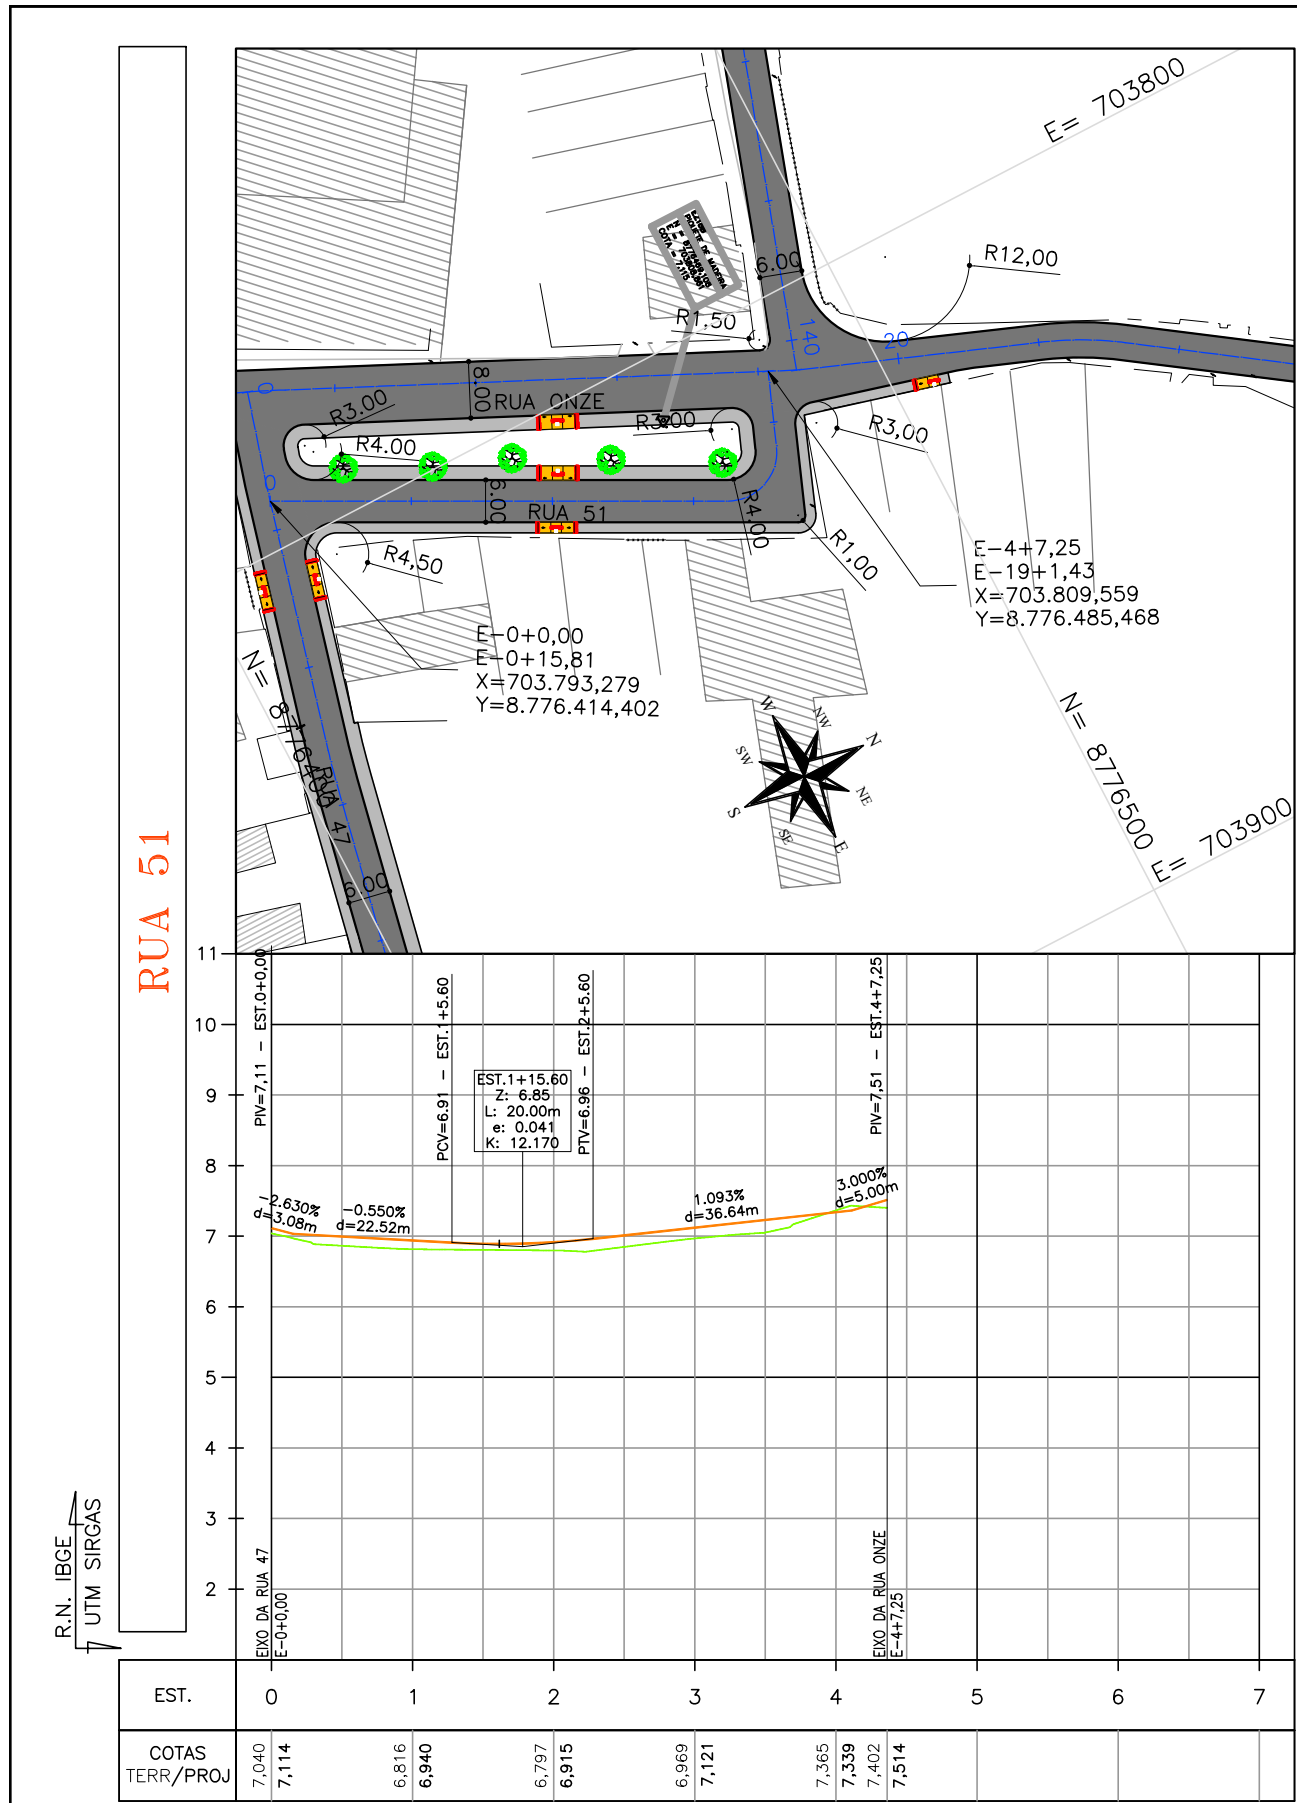


RUA 435

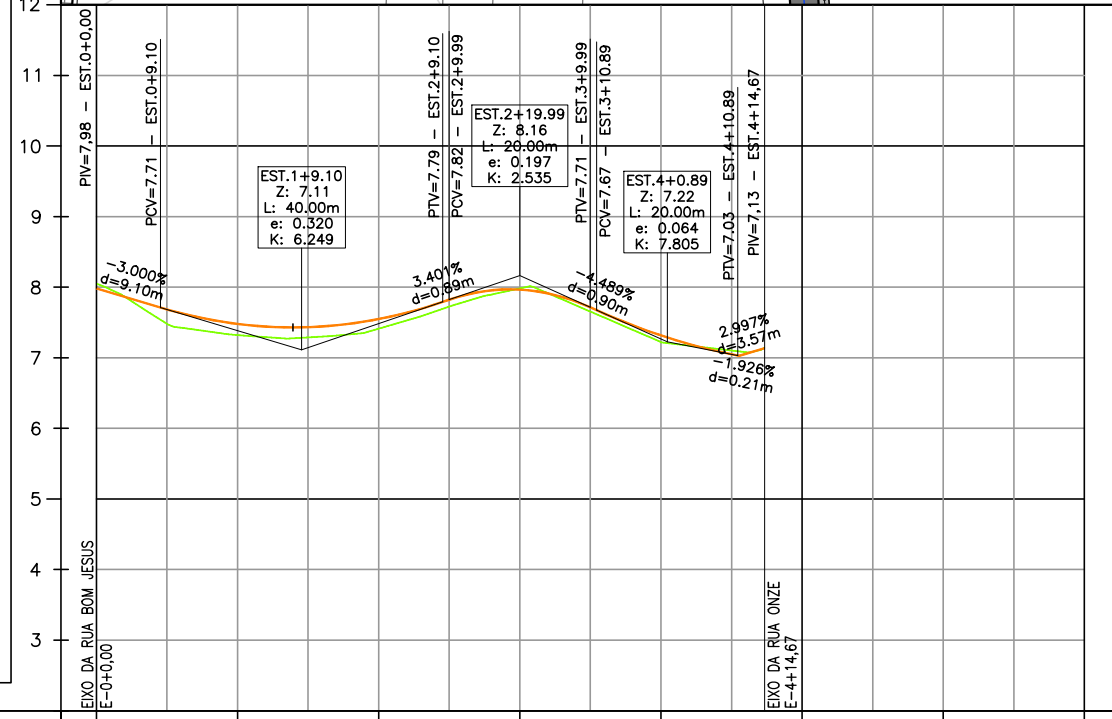
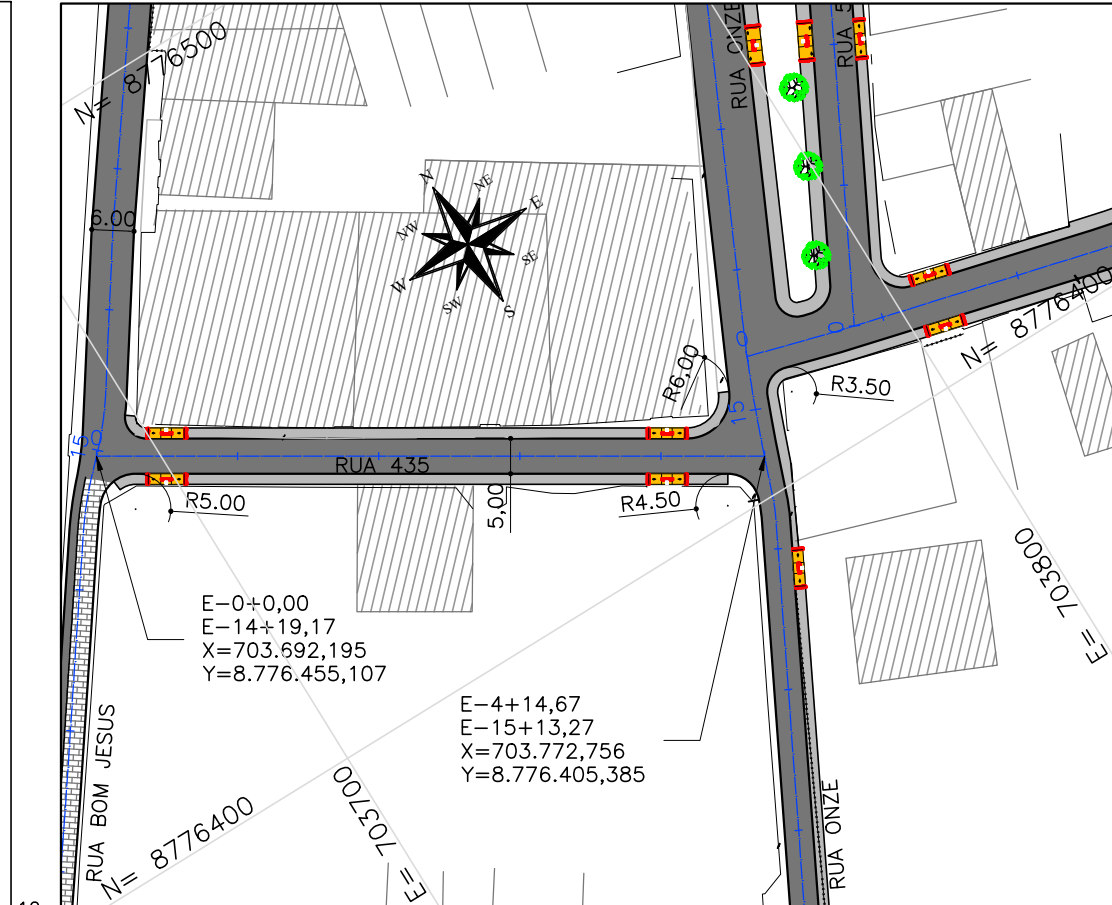



EST.	0	1	2	3	4	5	6	7
COTAS TERR/PROJ	8,052 7,985	7,322 7,480	7,413 7,549	7,933 7,966	7,221 7,318	7,138 7,135		


RUA 436

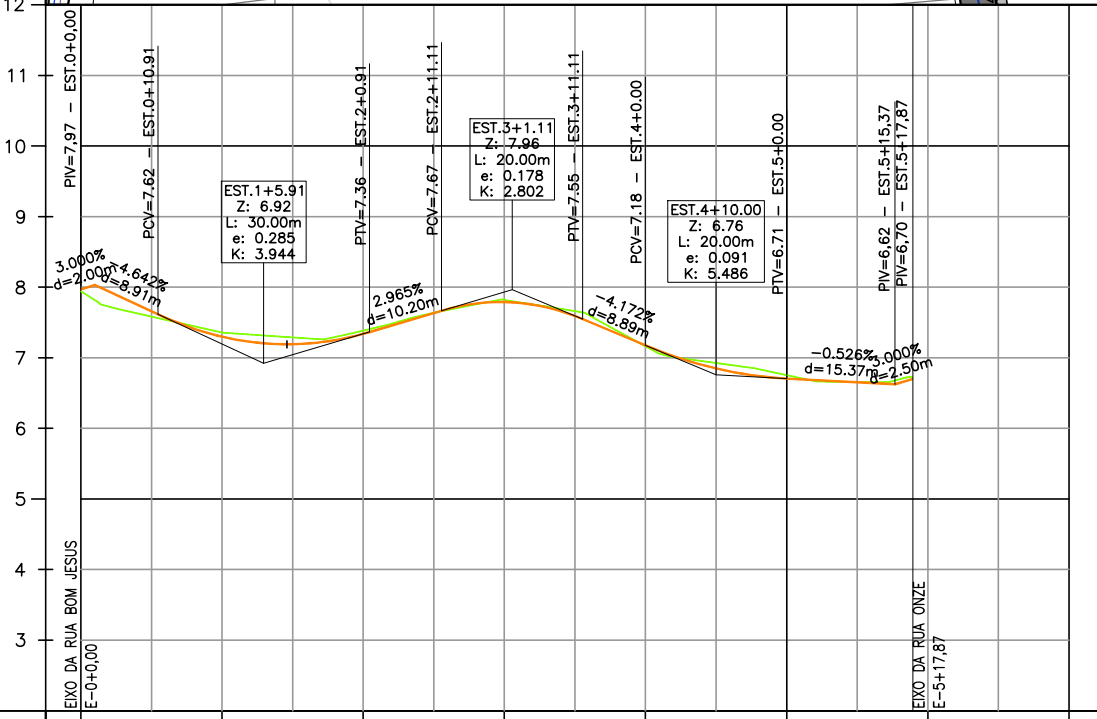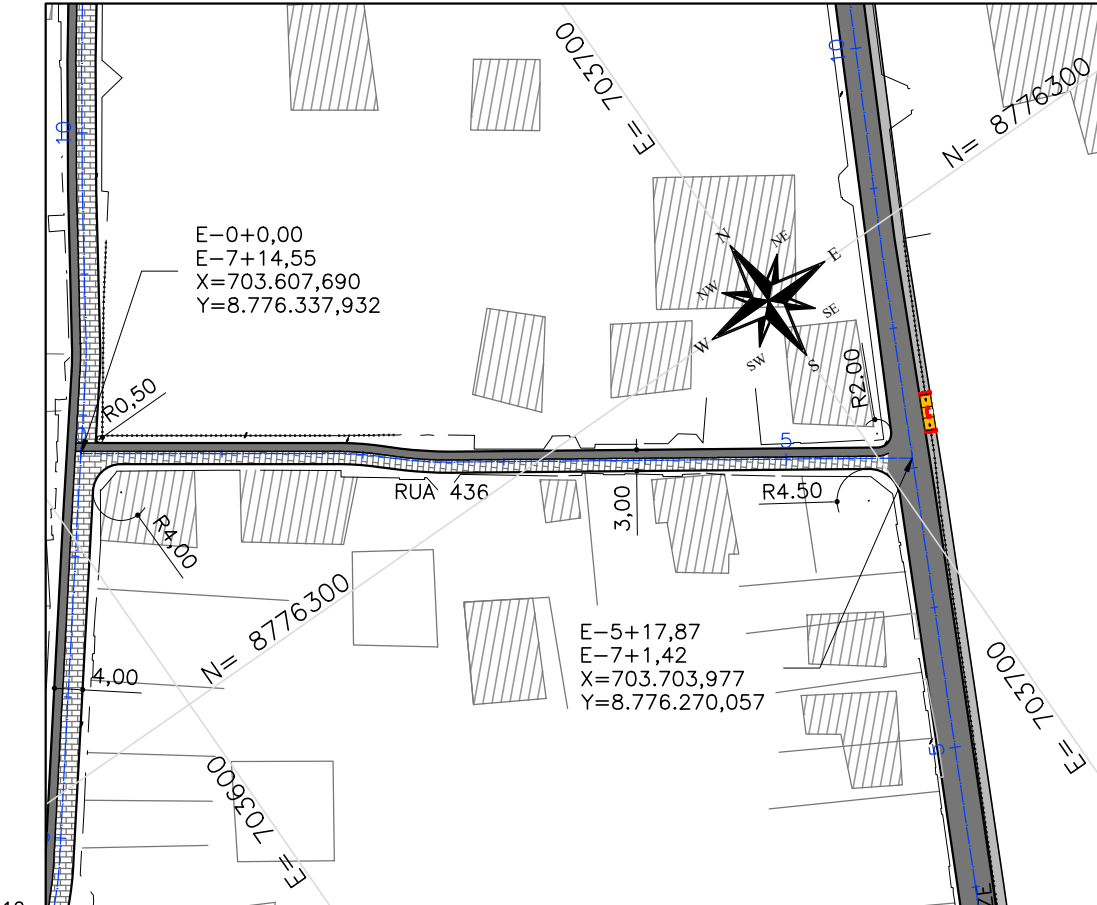


EST.	0	1	2	3	4	5	6	7
COTAS TERR/PROJ	7,939 7,970	7,357 7,299	7,384 7,339	7,822 7,790	7,163 7,176	6,754 6,706	6,724 6,700	

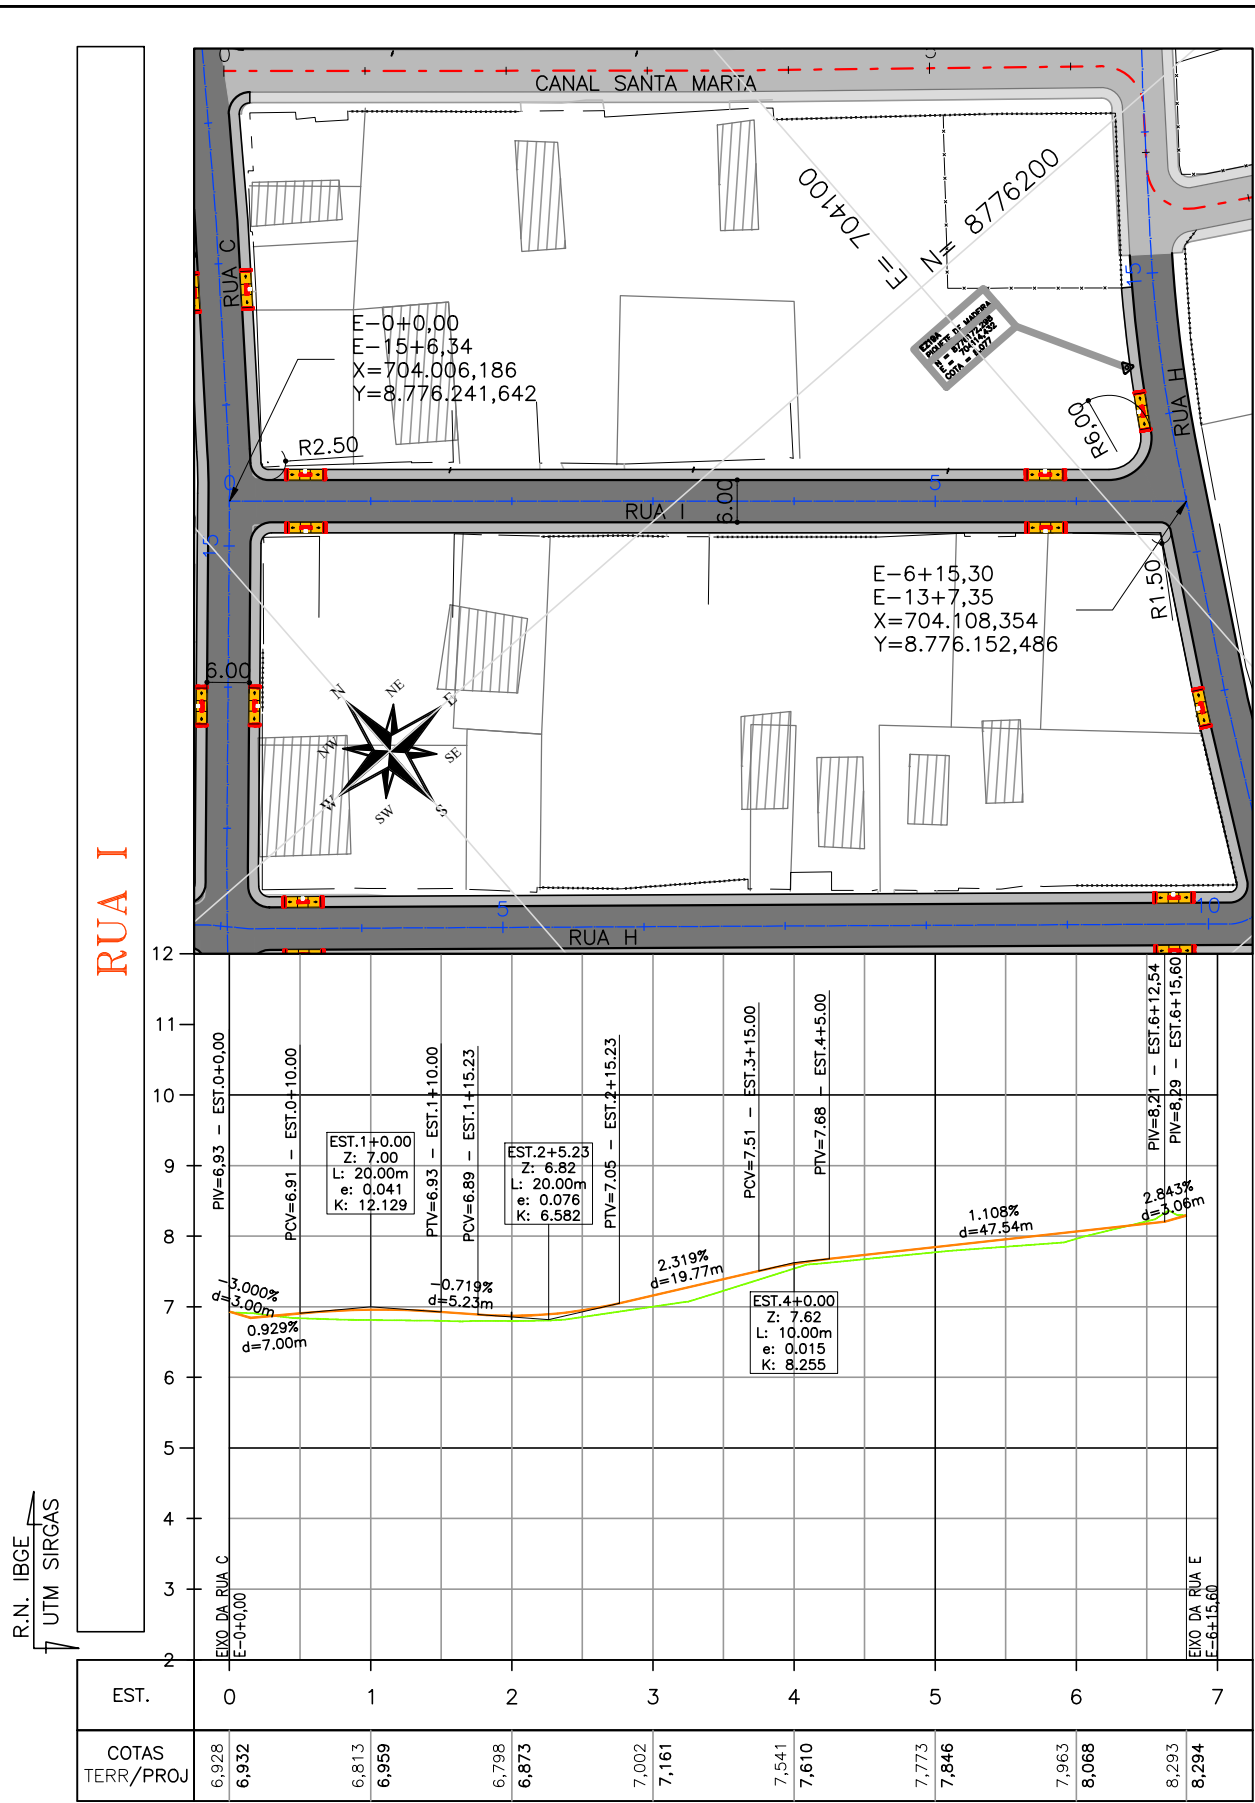
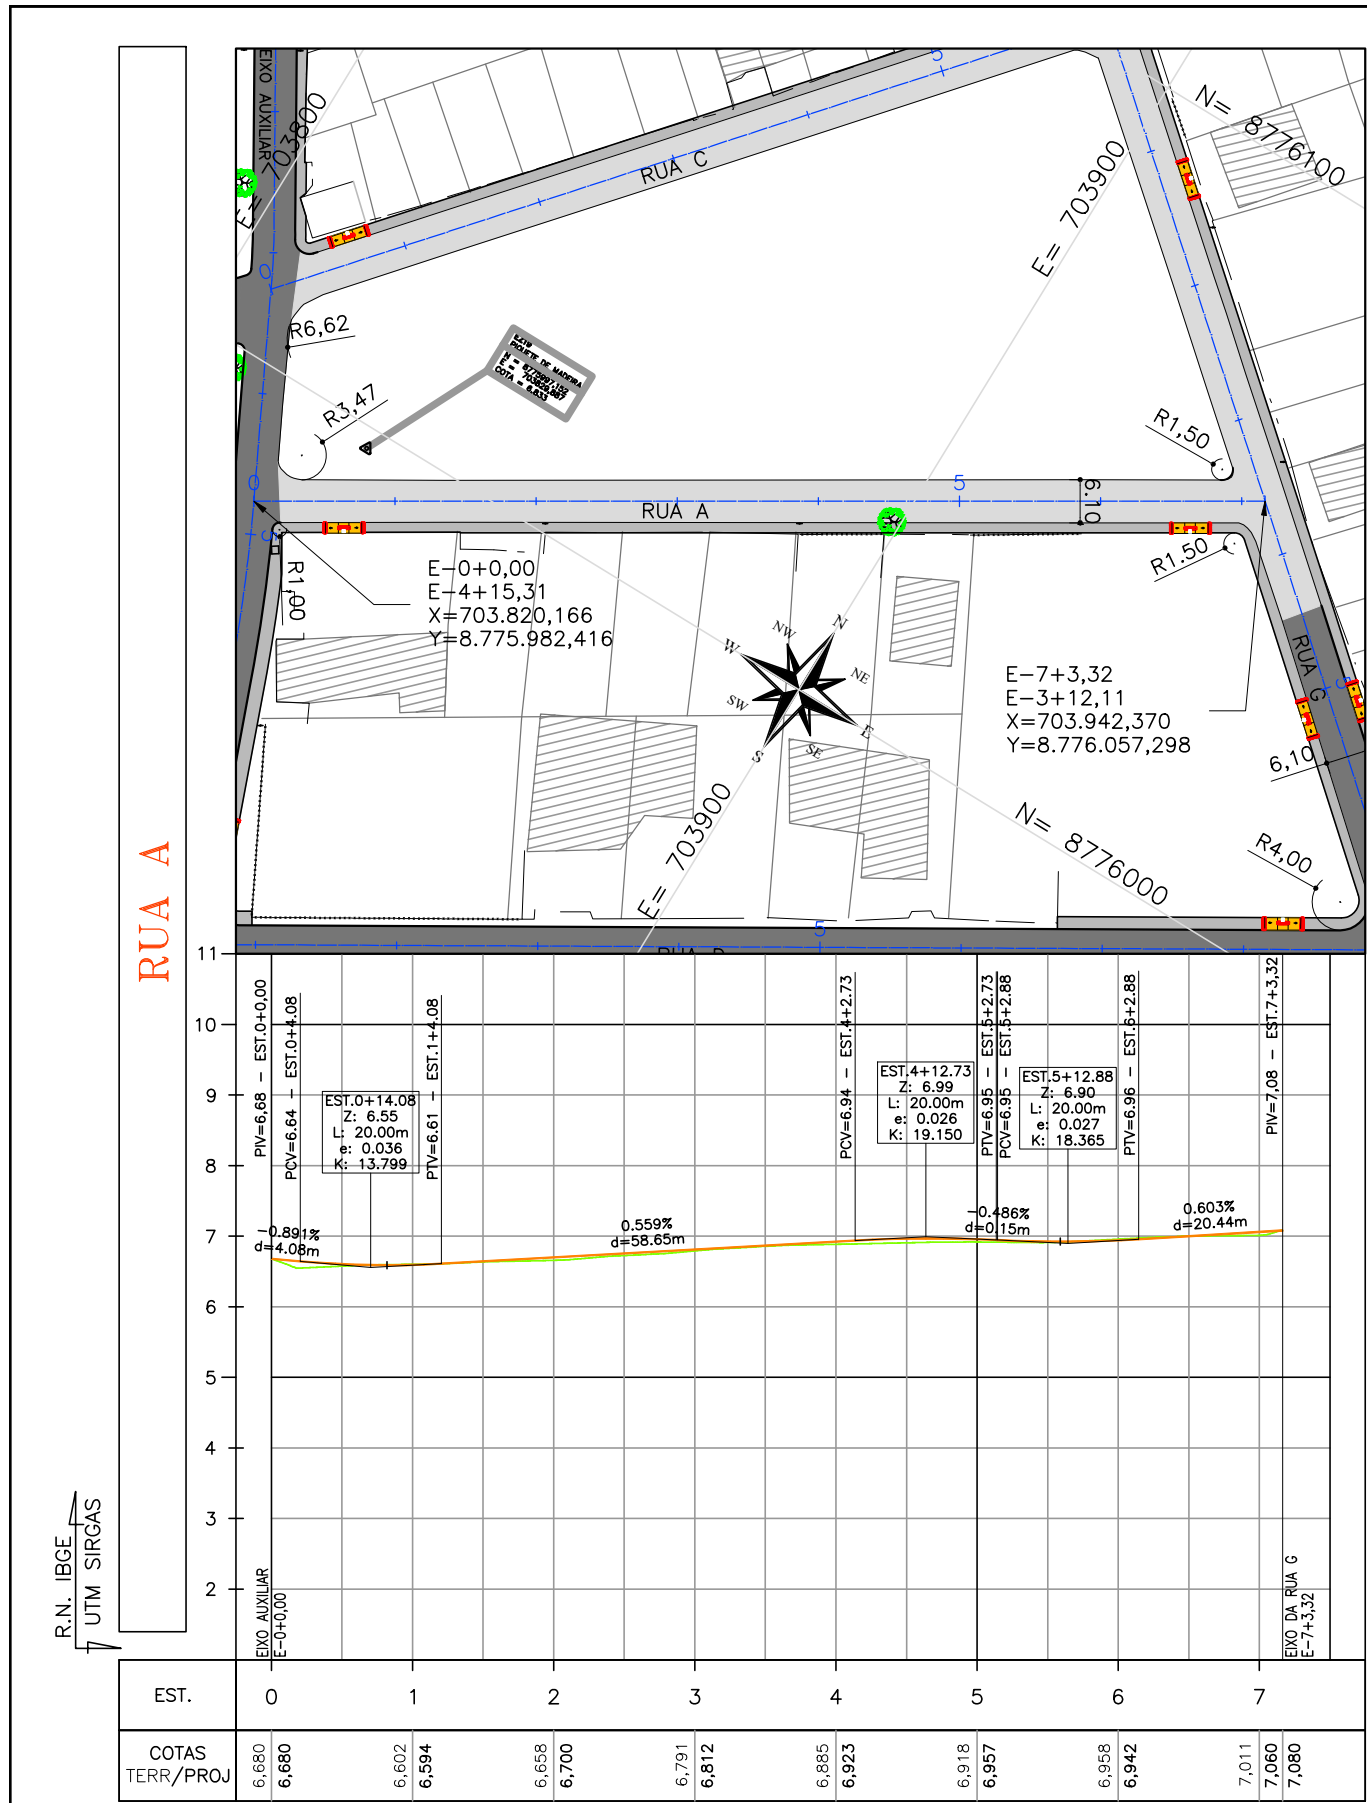


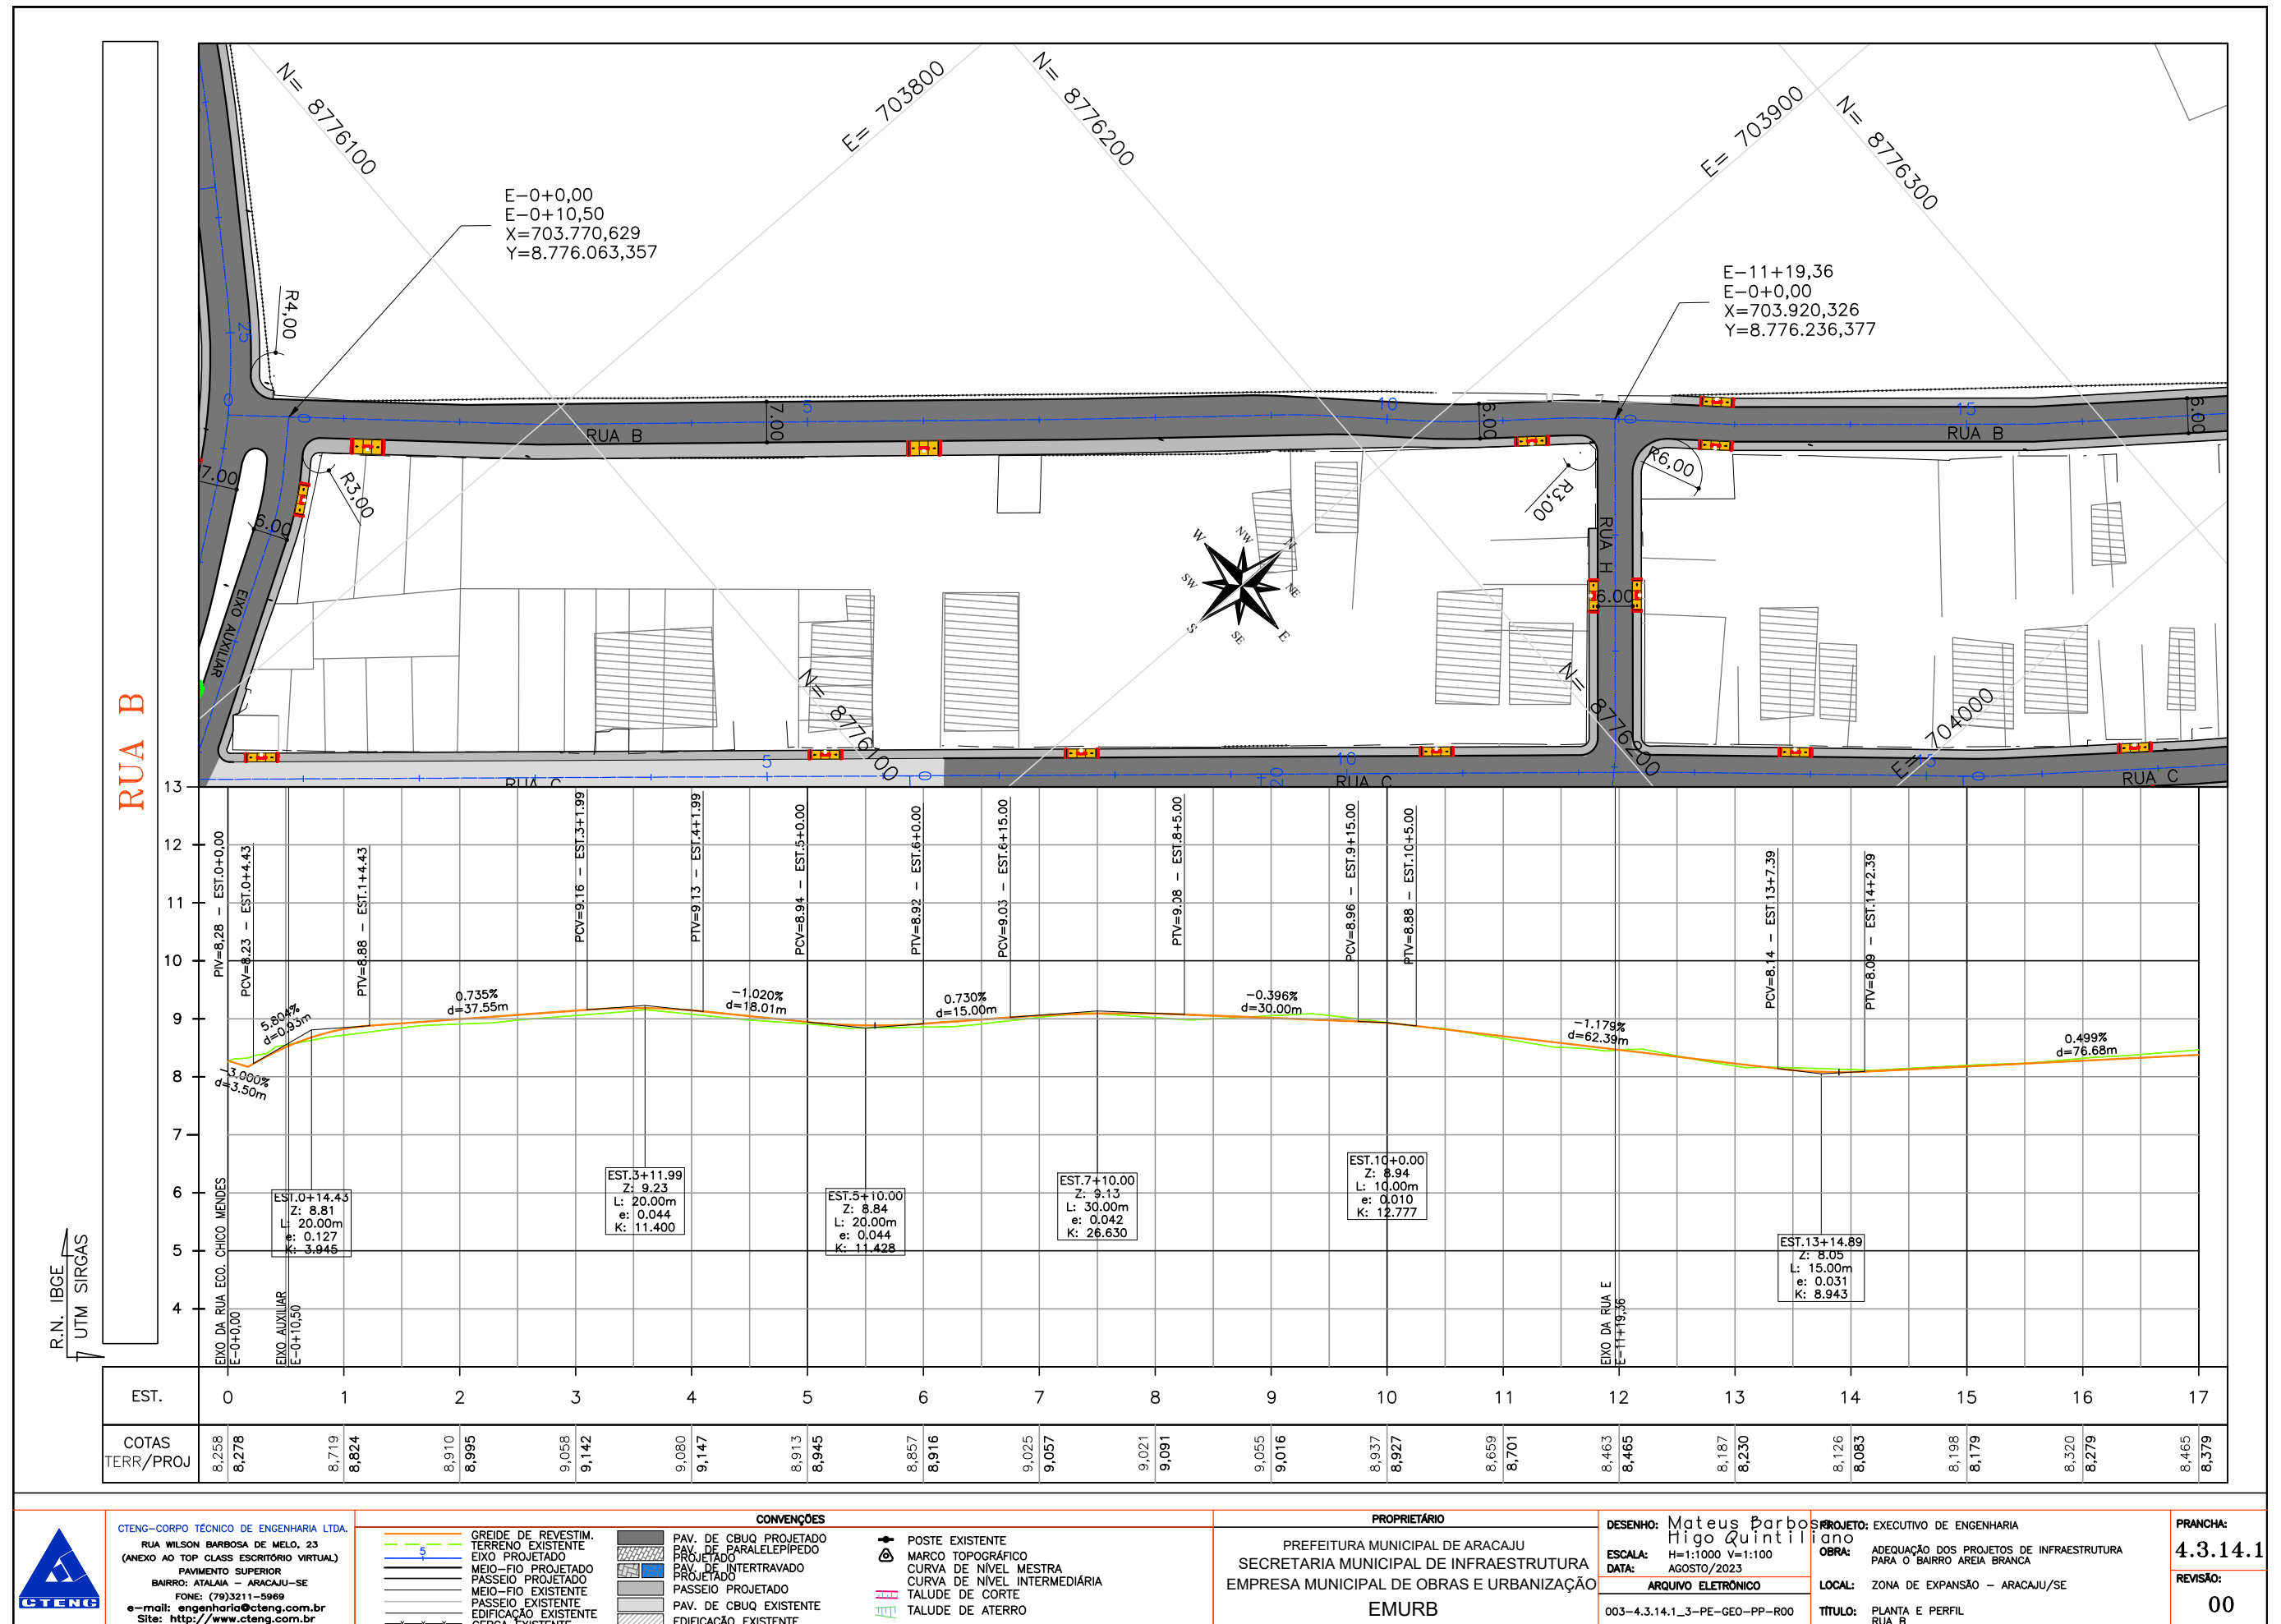

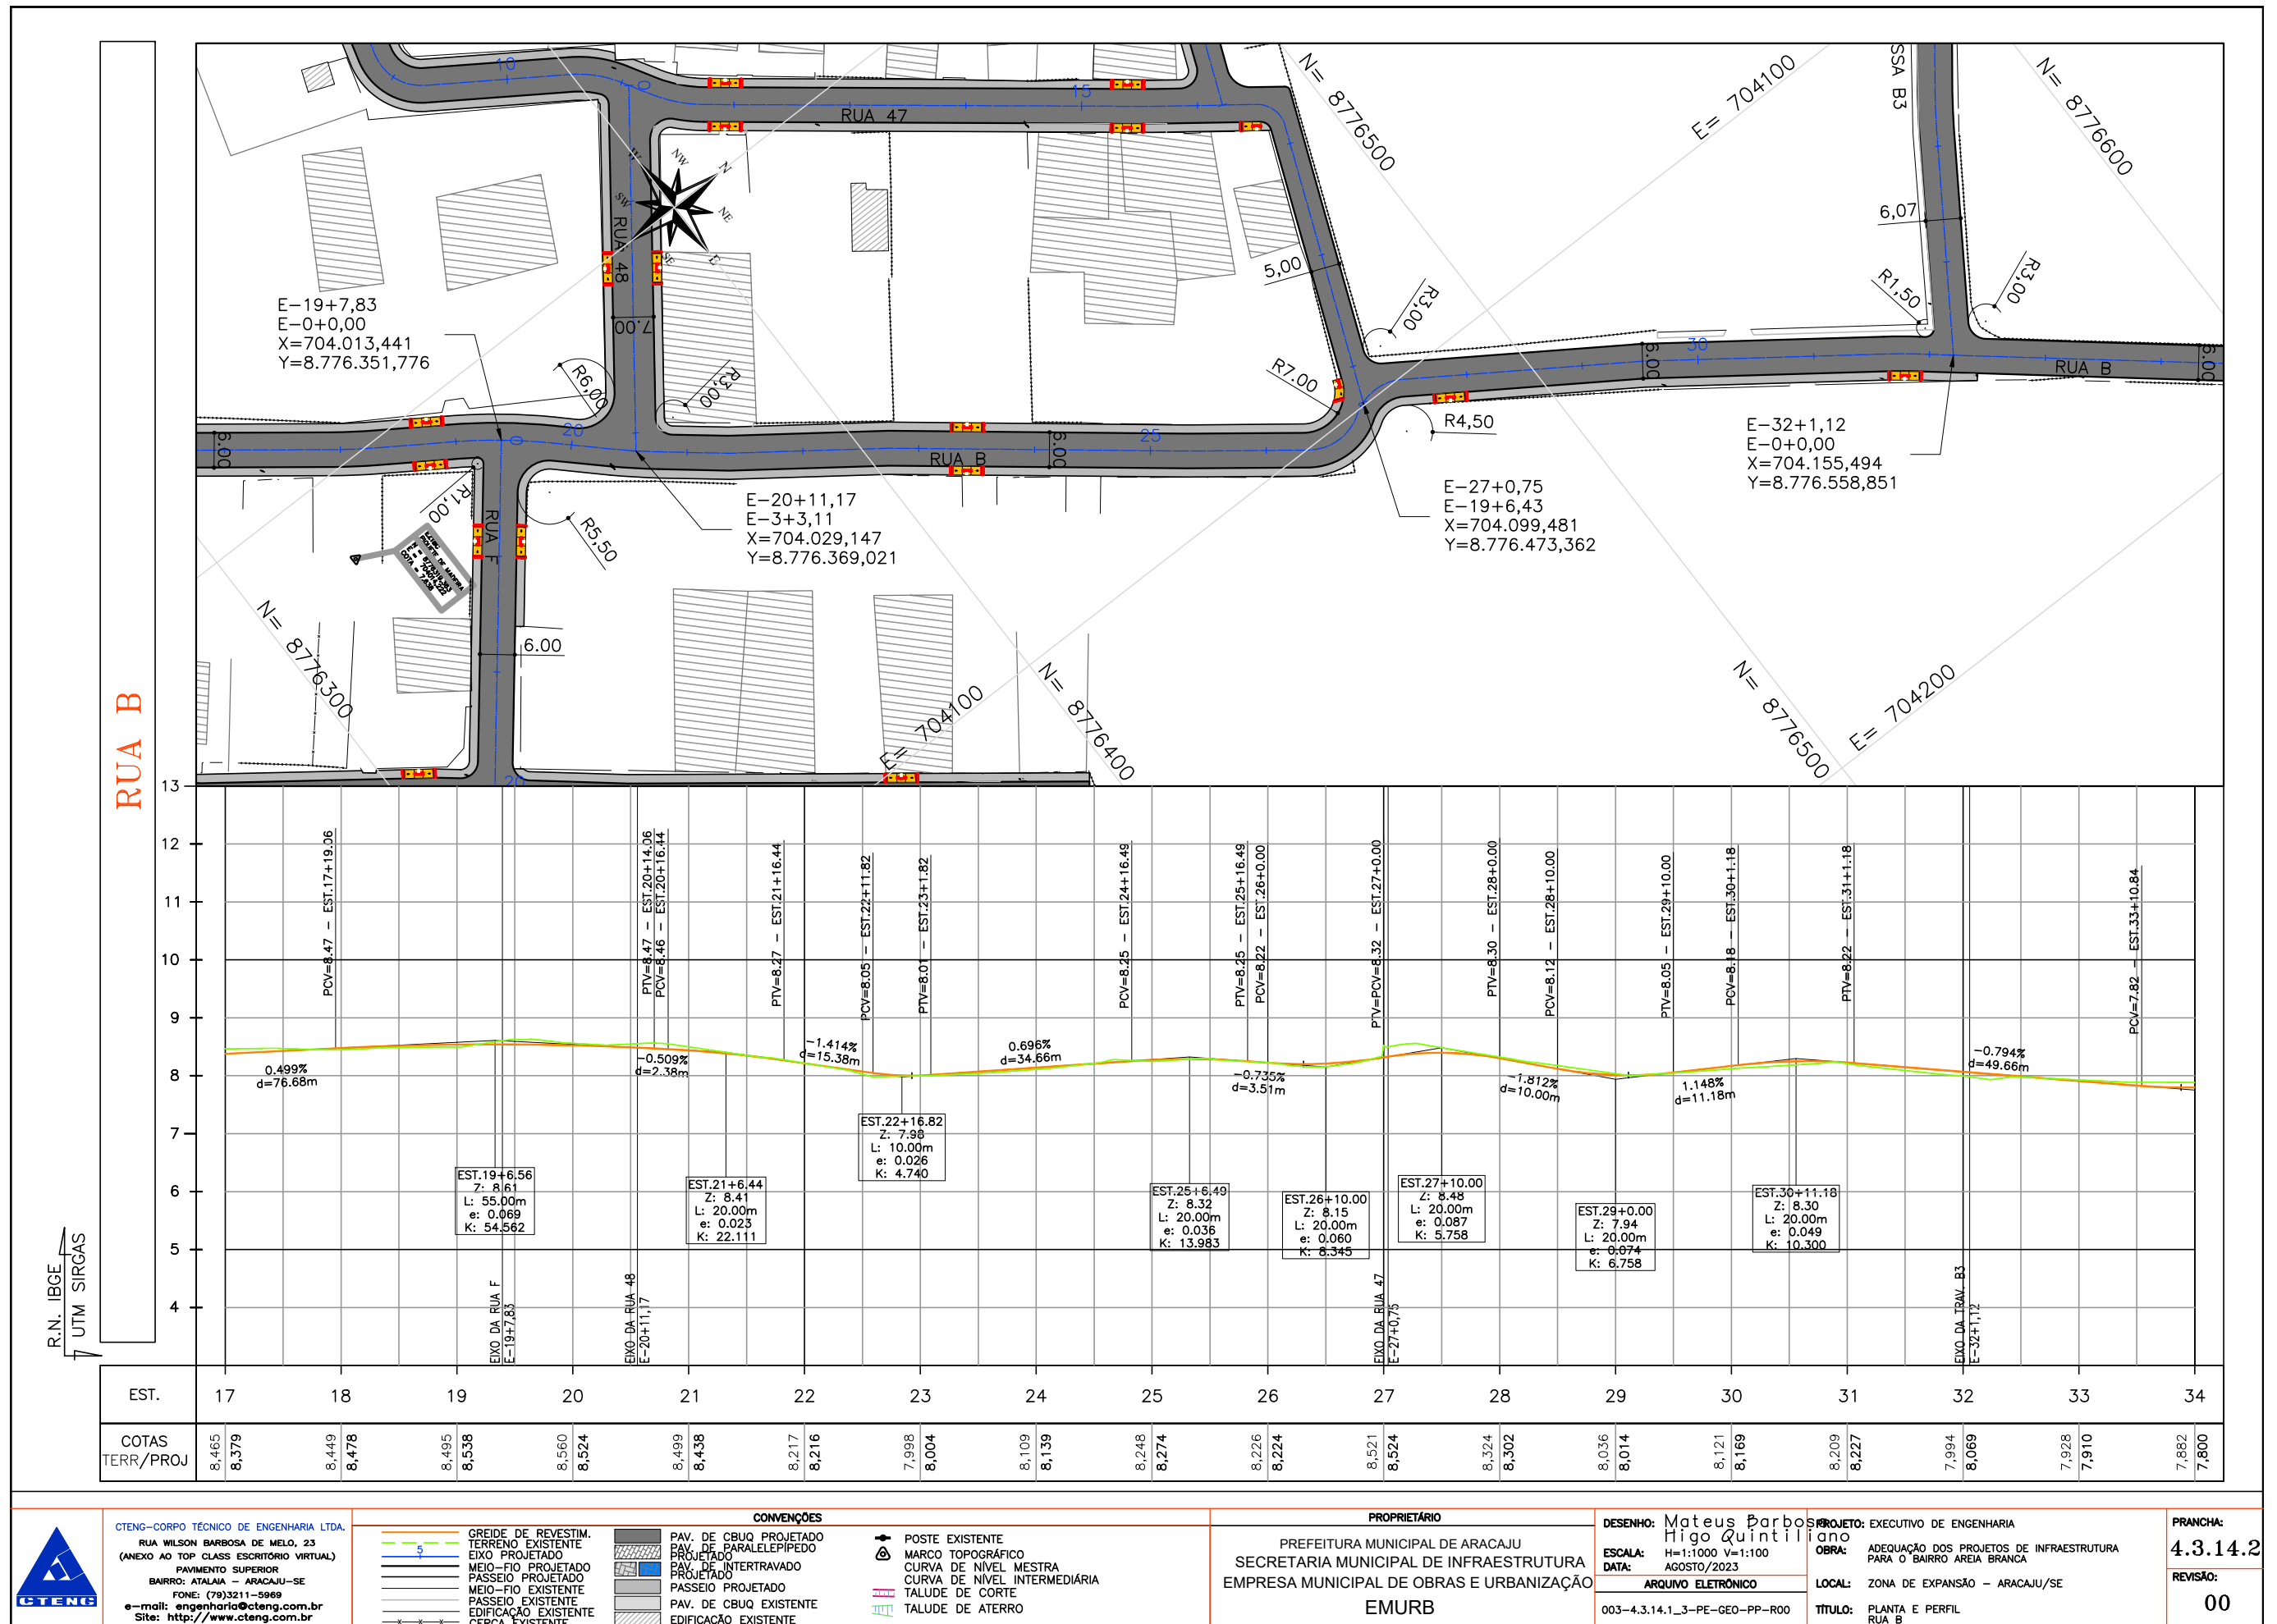

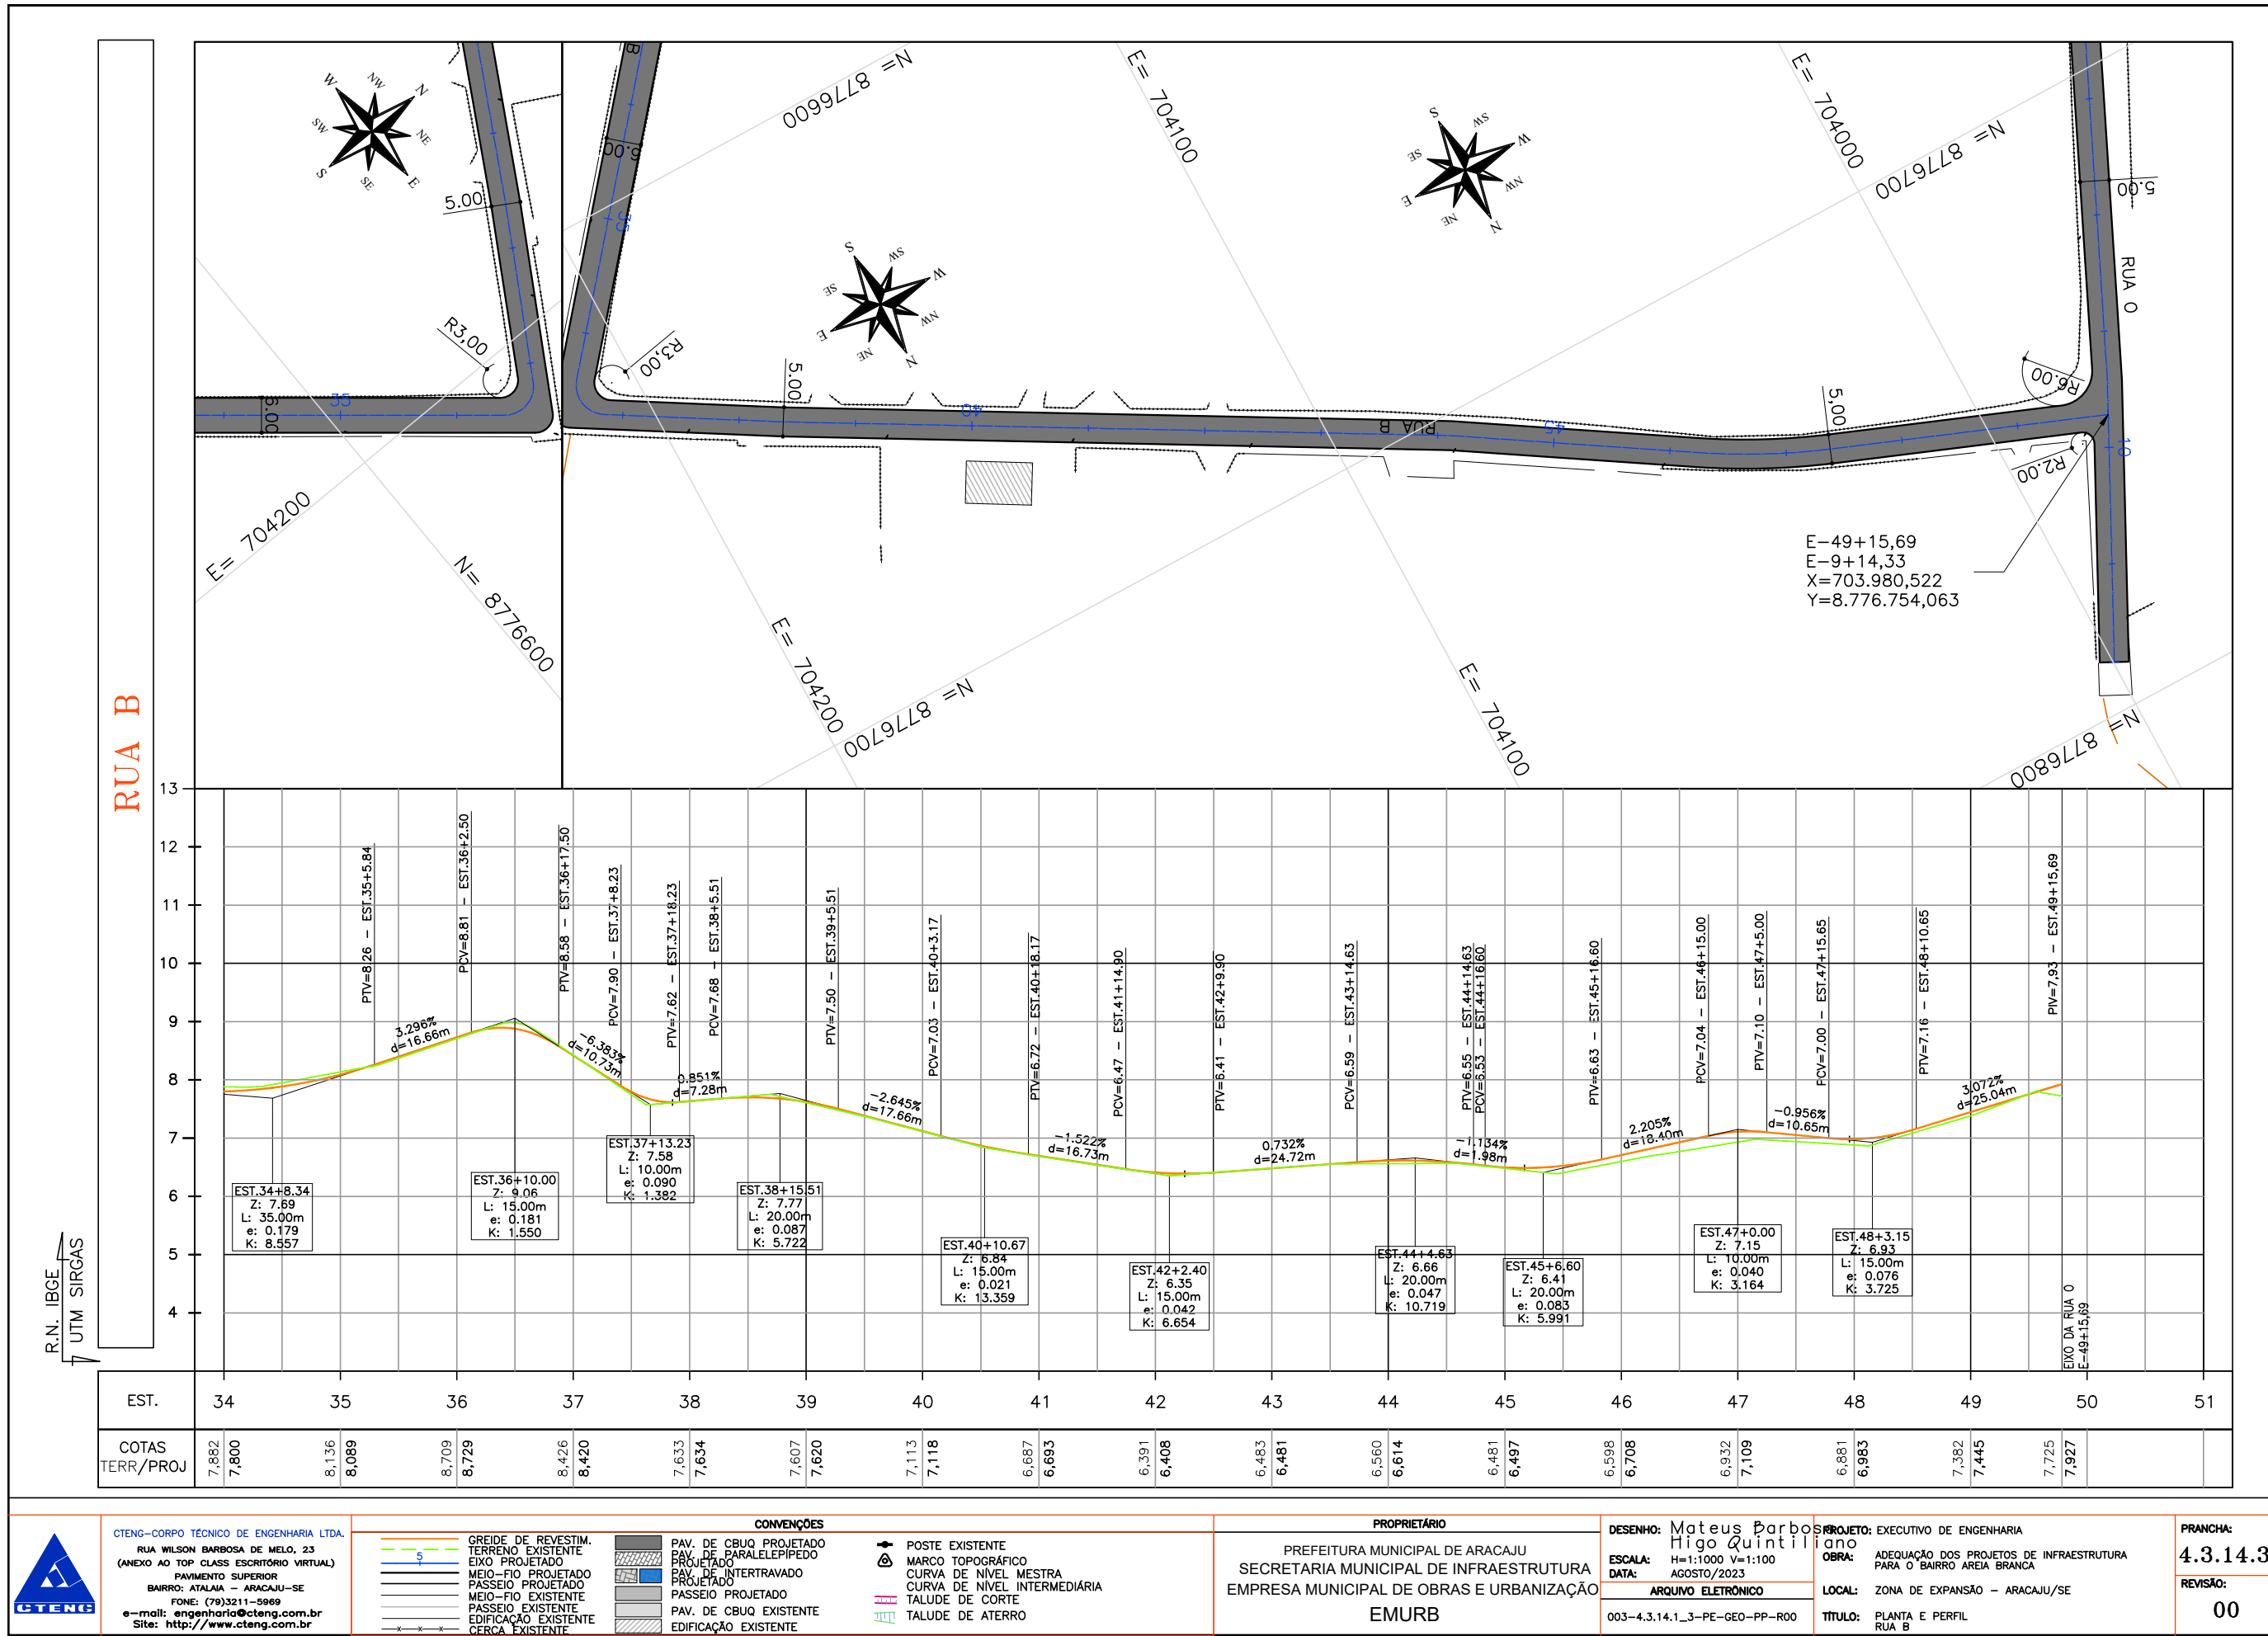

RUA B (CENTRAL)

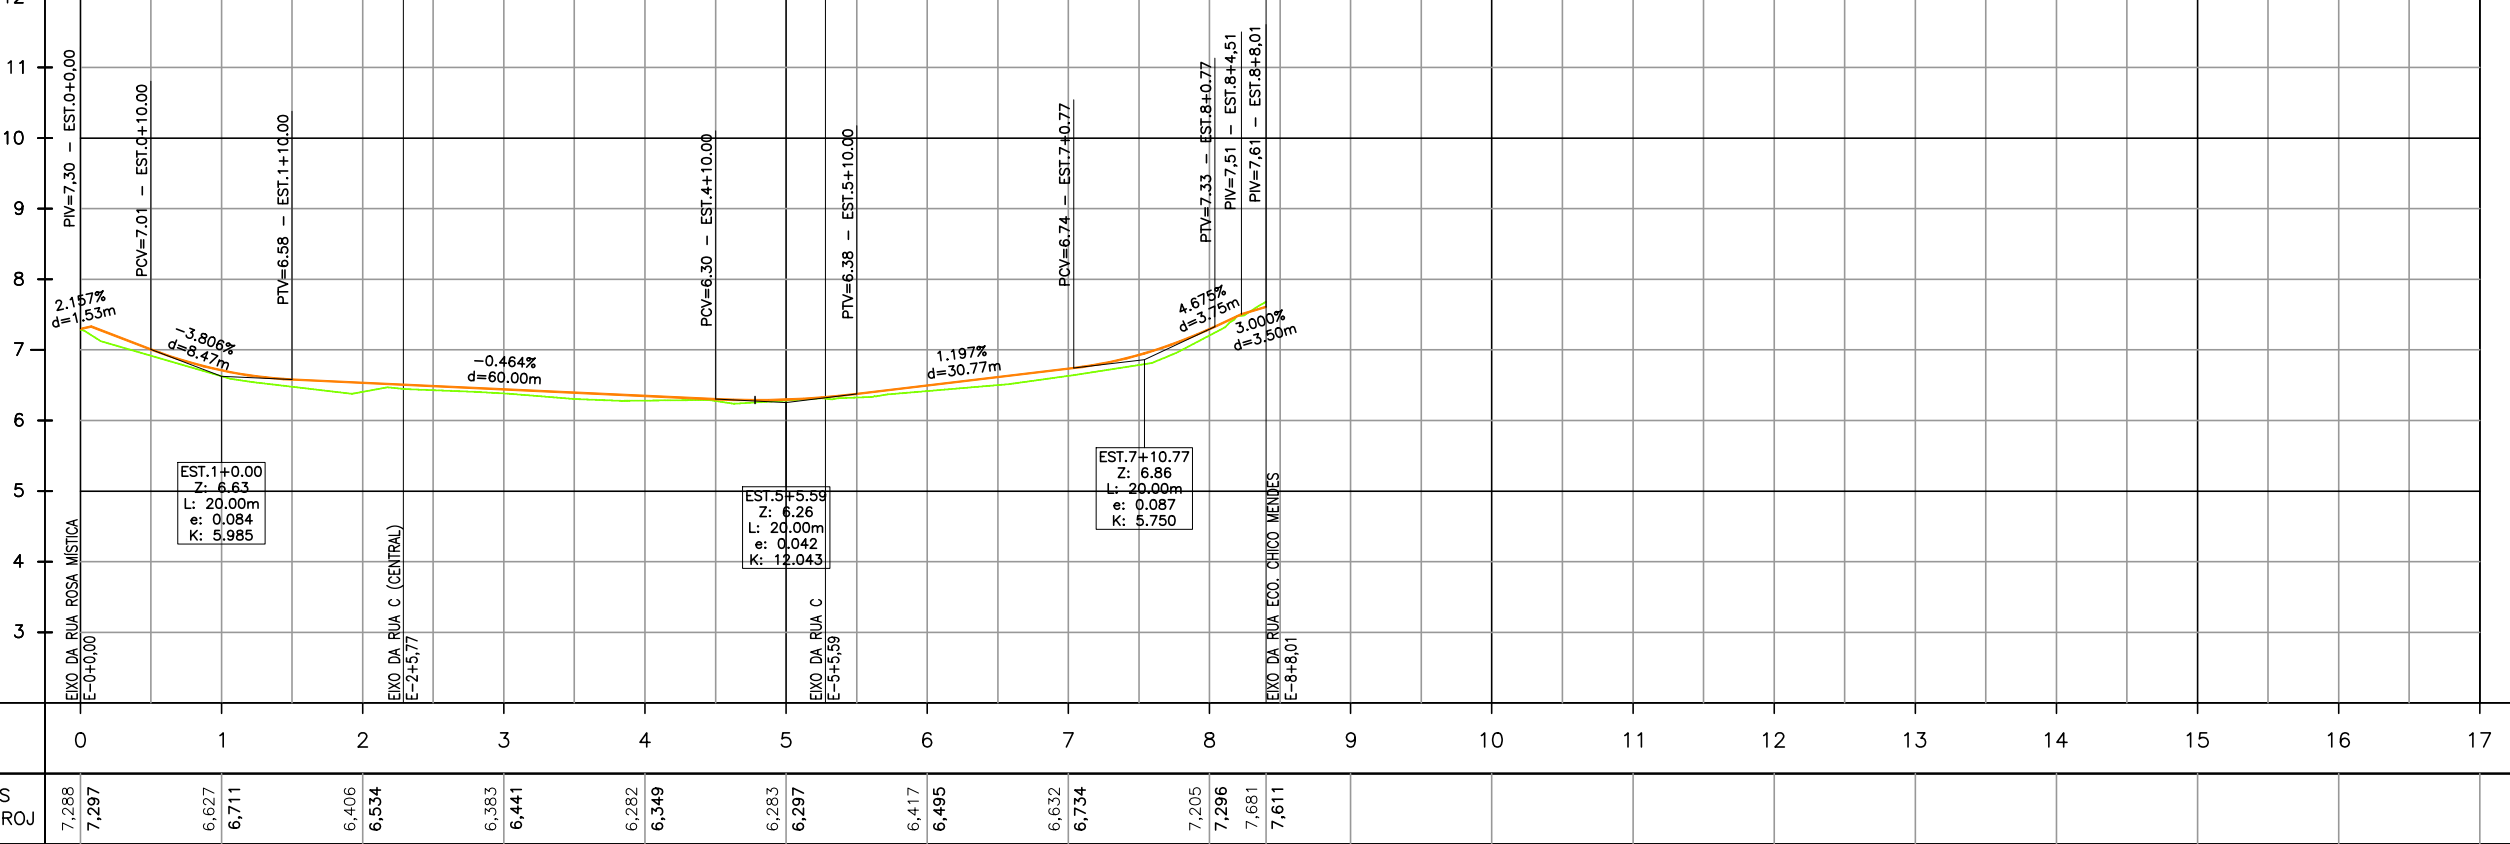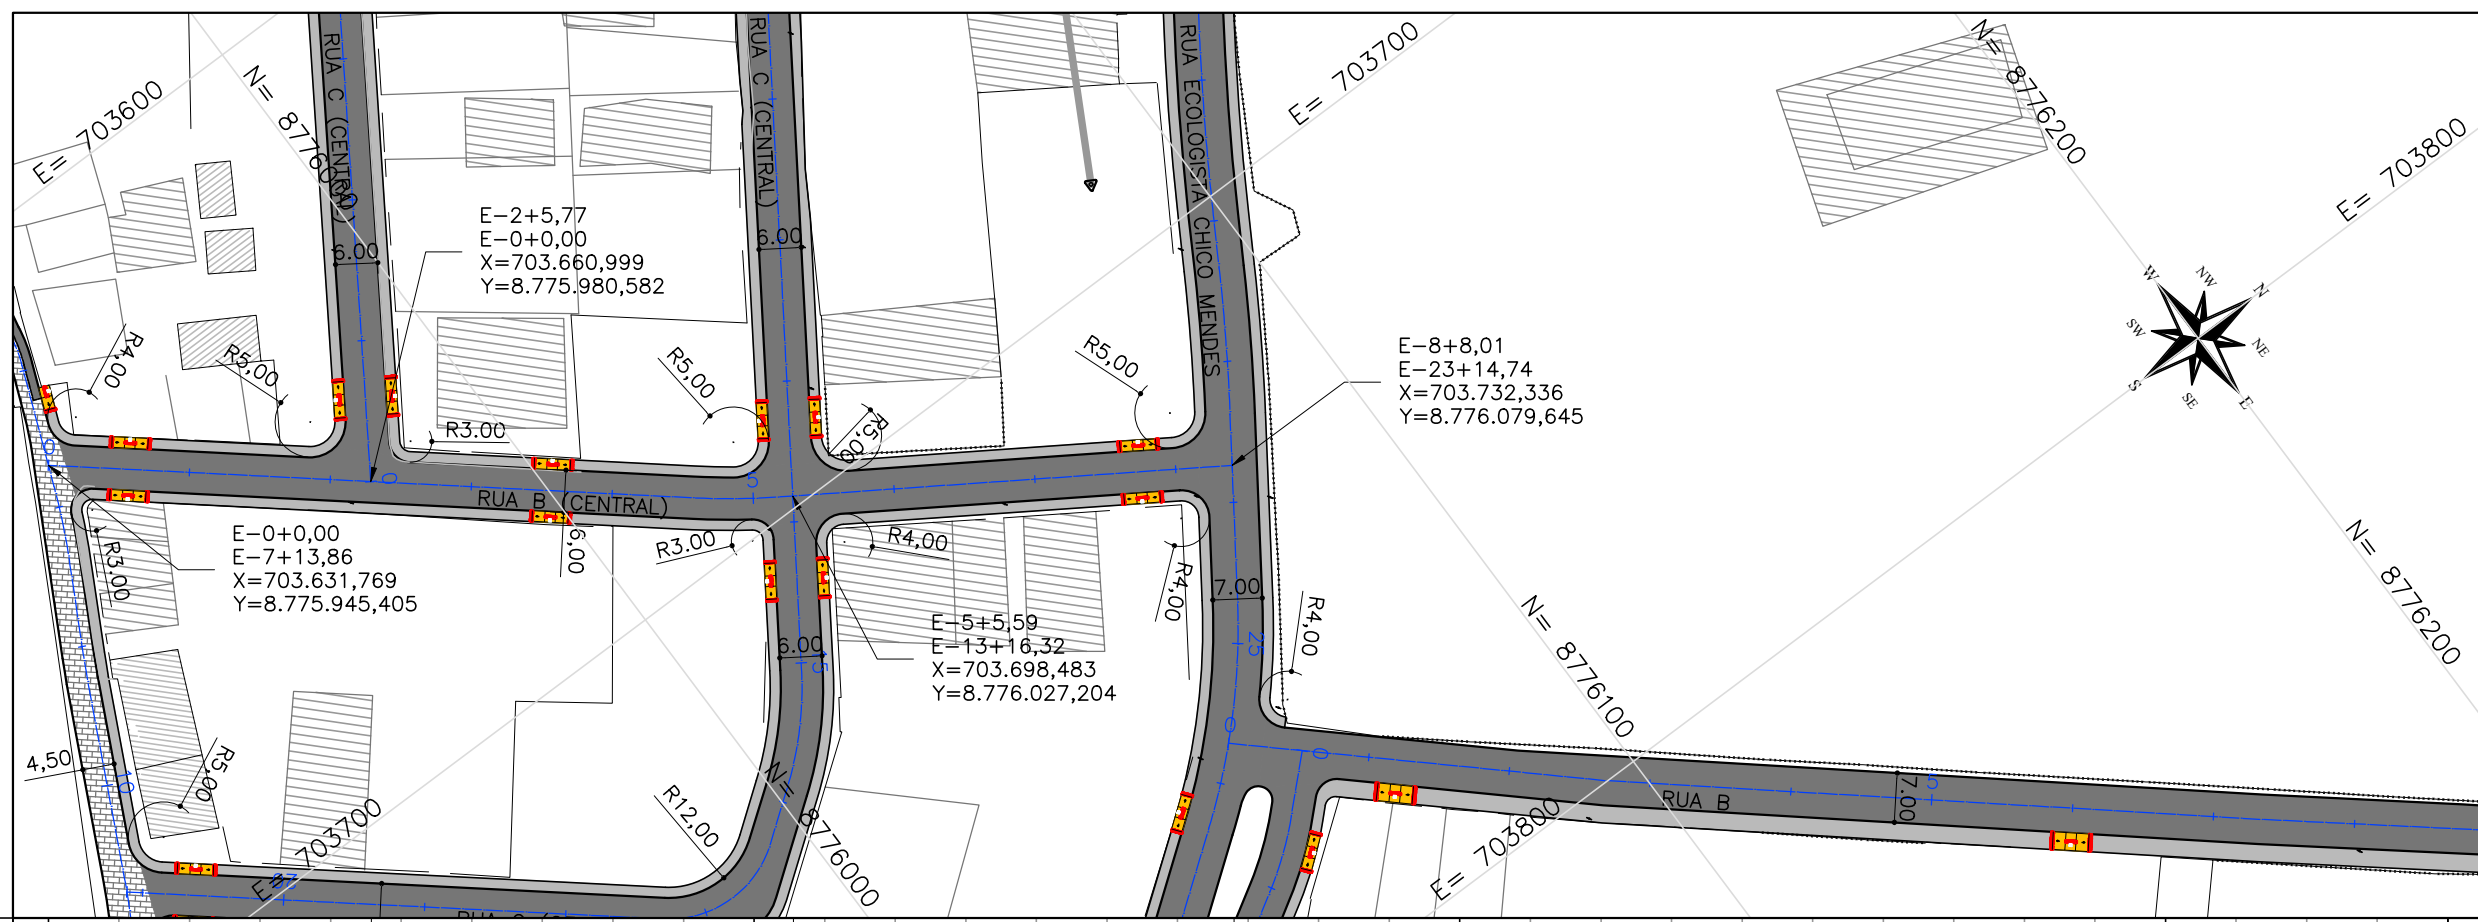

EST.	0	1	2	3	4	5	6	7	8	9	10	11	12	13	14	15	16	17
COTAS TERR/PROJ	7,288 7,297	6,627 6,711	6,406 6,534	6,383 6,441	6,282 6,349	6,283 6,297	6,417 6,495	6,632 6,734	7,205 7,296 7,681 7,611									



CTENG-CORPO TÉCNICO DE ENGENHARIA LTDA.
RUA WILSON BARBOSA DE MELO, 23
(ANEXO AO TOP CLASS ESCRITÓRIO VIRTUAL)
PAVIMENTO SUPERIOR
BAIRRO: ATALAIA - ARACAJU-SE
FONE: (79)3211-5969
e-mail: engenharia@cteng.com.br
Site: <http://www.cteng.com.br>

CONVENÇÕES

- GREIDE DE REVESTIM.
- TERRENO EXISTENTE
- EIXO PROJETADO
- MEIO-FIO PROJETADO
- PASSEIO PROJETADO
- MEIO-FIO EXISTENTE
- PASSEIO EXISTENTE
- EDIFICAÇÃO EXISTENTE
- CERCA EXISTENTE

PAV. DE CBUQ PROJETADO
PAV. DE PARALELEPIPEDO PROJETADO
PAV. DE INTERTRAVADO PROJETADO
PASSEIO PROJETADO
PAV. DE CBUQ EXISTENTE
EDIFICAÇÃO EXISTENTE

PROPRIETÁRIO
PREFEITURA MUNICIPAL DE ARACAJU
SECRETARIA MUNICIPAL DE INFRAESTRUTURA
EMPRESA MUNICIPAL DE OBRAS E URBANIZAÇÃO
EMURB


DESENHO: Mateus Barbo
ESCALA: H=1:1000 V=1:100
DATA: AGOSTO/2023
ARQUIVO ELETRÔNICO
003-4.3.15-PE-GE-PP-R00

PROJETO: EXECUTIVO DE ENGENHARIA
OBRA: ADEQUAÇÃO DOS PROJETOS DE INFRAESTRUTURA PARA O BAIRRO AREIA BRANCA
LOCAL: ZONA DE EXPANSÃO - ARACAJU/SE
TÍTULO: PLANTA E PERFIL
RUA B (CENTRAL)

PRANCHA:
4.3.15
REVISÃO:
00


José Manoel de Almeida Santos
Eng. Civil - CREA 77112/2010

RUA C (CENTRAL)

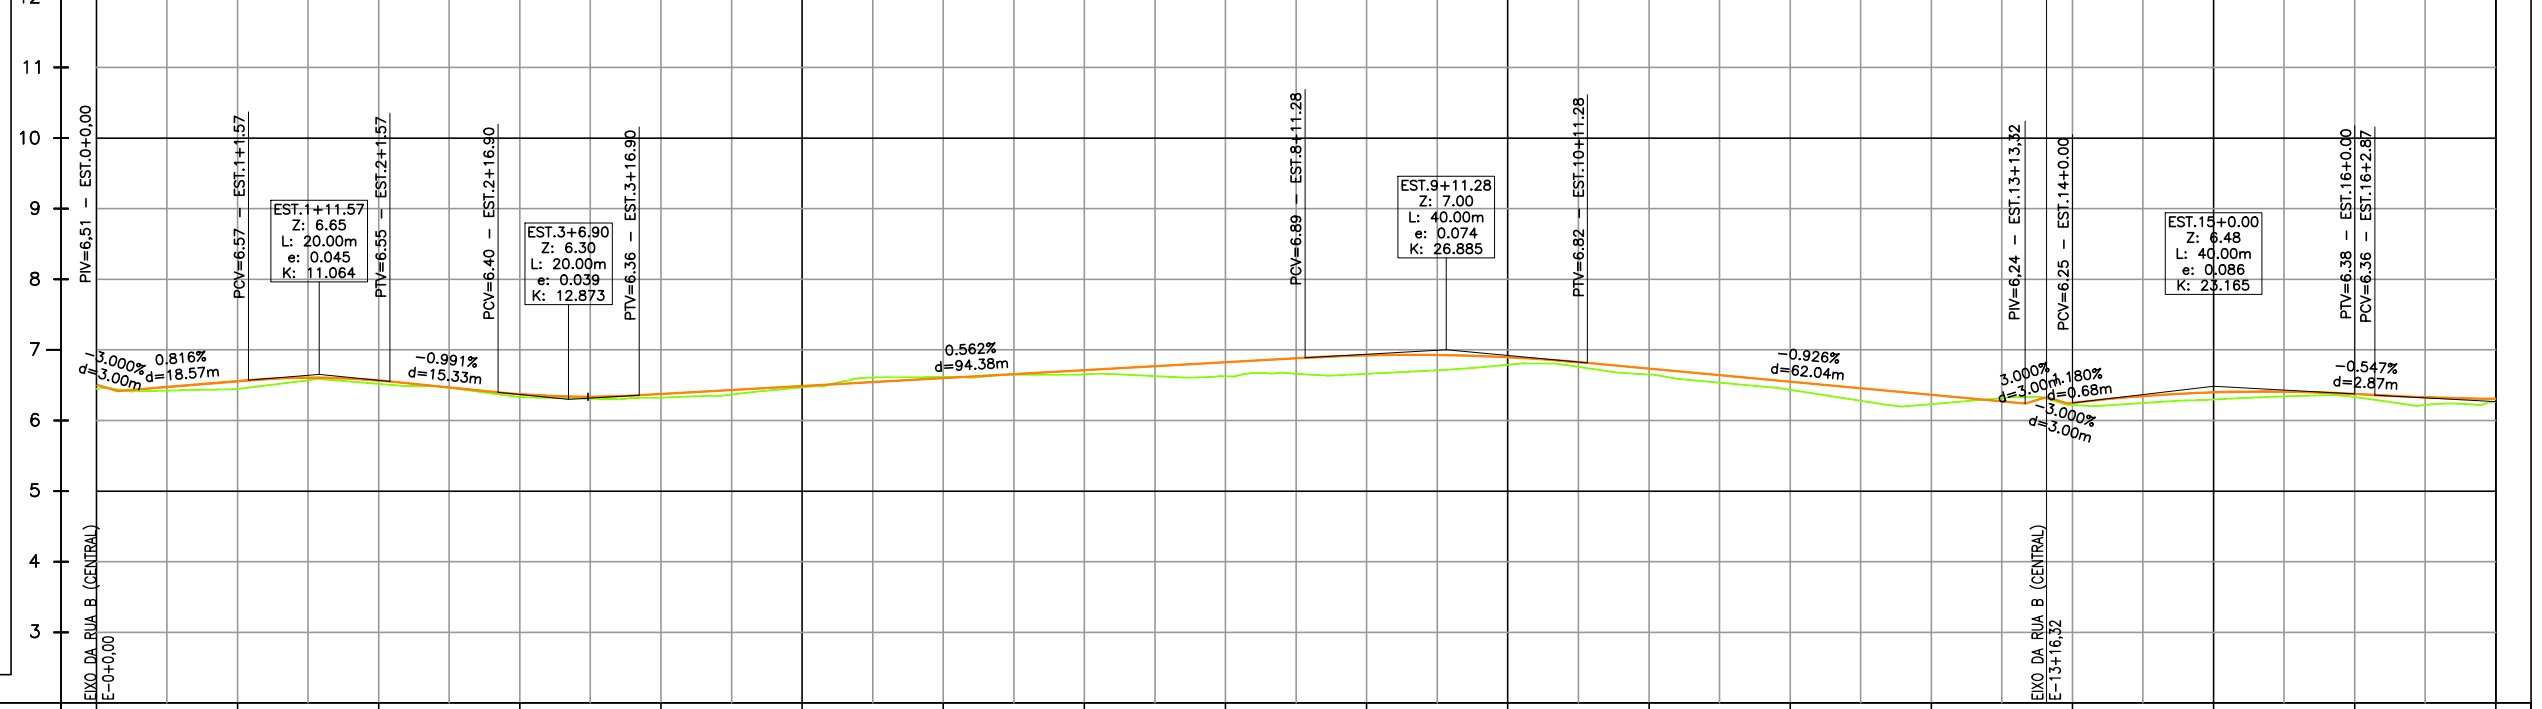

EST.	0	1	2	3	4	5	6	7	8	9	10	11	12	13	14	15	16	17
COTAS TERR/PROJ	6,448 6,508	6,446 6,557	6,519 6,567	6,333 6,373	6,324 6,375	6,468 6,487	6,616 6,599	6,654 6,712	6,627 6,824	6,661 6,923	6,790 6,896	6,652 6,734	6,435 6,549	6,231 6,364	6,220 6,249	6,297 6,399	6,334 6,376	6,266 6,307



CTENG-CORPO TÉCNICO DE ENGENHARIA LTDA.
RUA WILSON BARBOSA DE MELO, 23
(ANEXO AO TOP CLASS ESCRITÓRIO VIRTUAL)
PAVIMENTO SUPERIOR
BAIRRO: ATALAIA - ARACAJU-SE
FONE: (79)3211-5969
e-mail: engenharia@cteng.com.br
Site: http://www.cteng.com.br

GREIDE DE REVESTIM.
TERRENO EXISTENTE
EIXO PROJETADO
MEIO-FIO PROJETADO
PASSEIO PROJETADO
MEIO-FIO EXISTENTE
PASSEIO EXISTENTE
EDIFICAÇÃO EXISTENTE
CERCA EXISTENTE

CONVENÇÕES
PAV. DE CBUQ PROJETADO
PAV. DE PARALELEPÍPEDO PROJETADO
PAV. DE INTERTRAVADO PROJETADO
PASSEIO PROJETADO
PAV. DE CBUQ EXISTENTE
EDIFICAÇÃO EXISTENTE

POSTE EXISTENTE
MARCO TOPOGRÁFICO
CURVA DE NÍVEL MESTRA
CURVA DE NÍVEL INTERMEDIÁRIA
TALUDE DE CORTE
TALUDE DE ATERRO


PROPRIETÁRIO
PREFEITURA MUNICIPAL DE ARACAJU
SECRETARIA MUNICIPAL DE INFRAESTRUTURA
EMPRESA MUNICIPAL DE OBRAS E URBANIZAÇÃO
EMURB


DESENHO: Mateus Barbo
Higo Quintiliano
ESCALA: H=1:1000 V=1:100
DATA: AGOSTO/2023
ARQUIVO ELETRÔNICO
003-4.3.16.1_2-PE-GEO-PP-R00


PROJETO: EXECUTIVO DE ENGENHARIA
OBRA: ADEQUAÇÃO DOS PROJETOS DE INFRAESTRUTURA PARA O BAIRRO AREIA BRANCA
LOCAL: ZONA DE EXPANSÃO - ARACAJU/SE
TÍTULO: PLANTA E PERFIL
RUA C (CENTRAL)

PRANCHA:
4.3.16.1
REVISÃO:
00



Assinatura de José Manoel de Almeida Santos
Eng. Civil - CREA 21010960

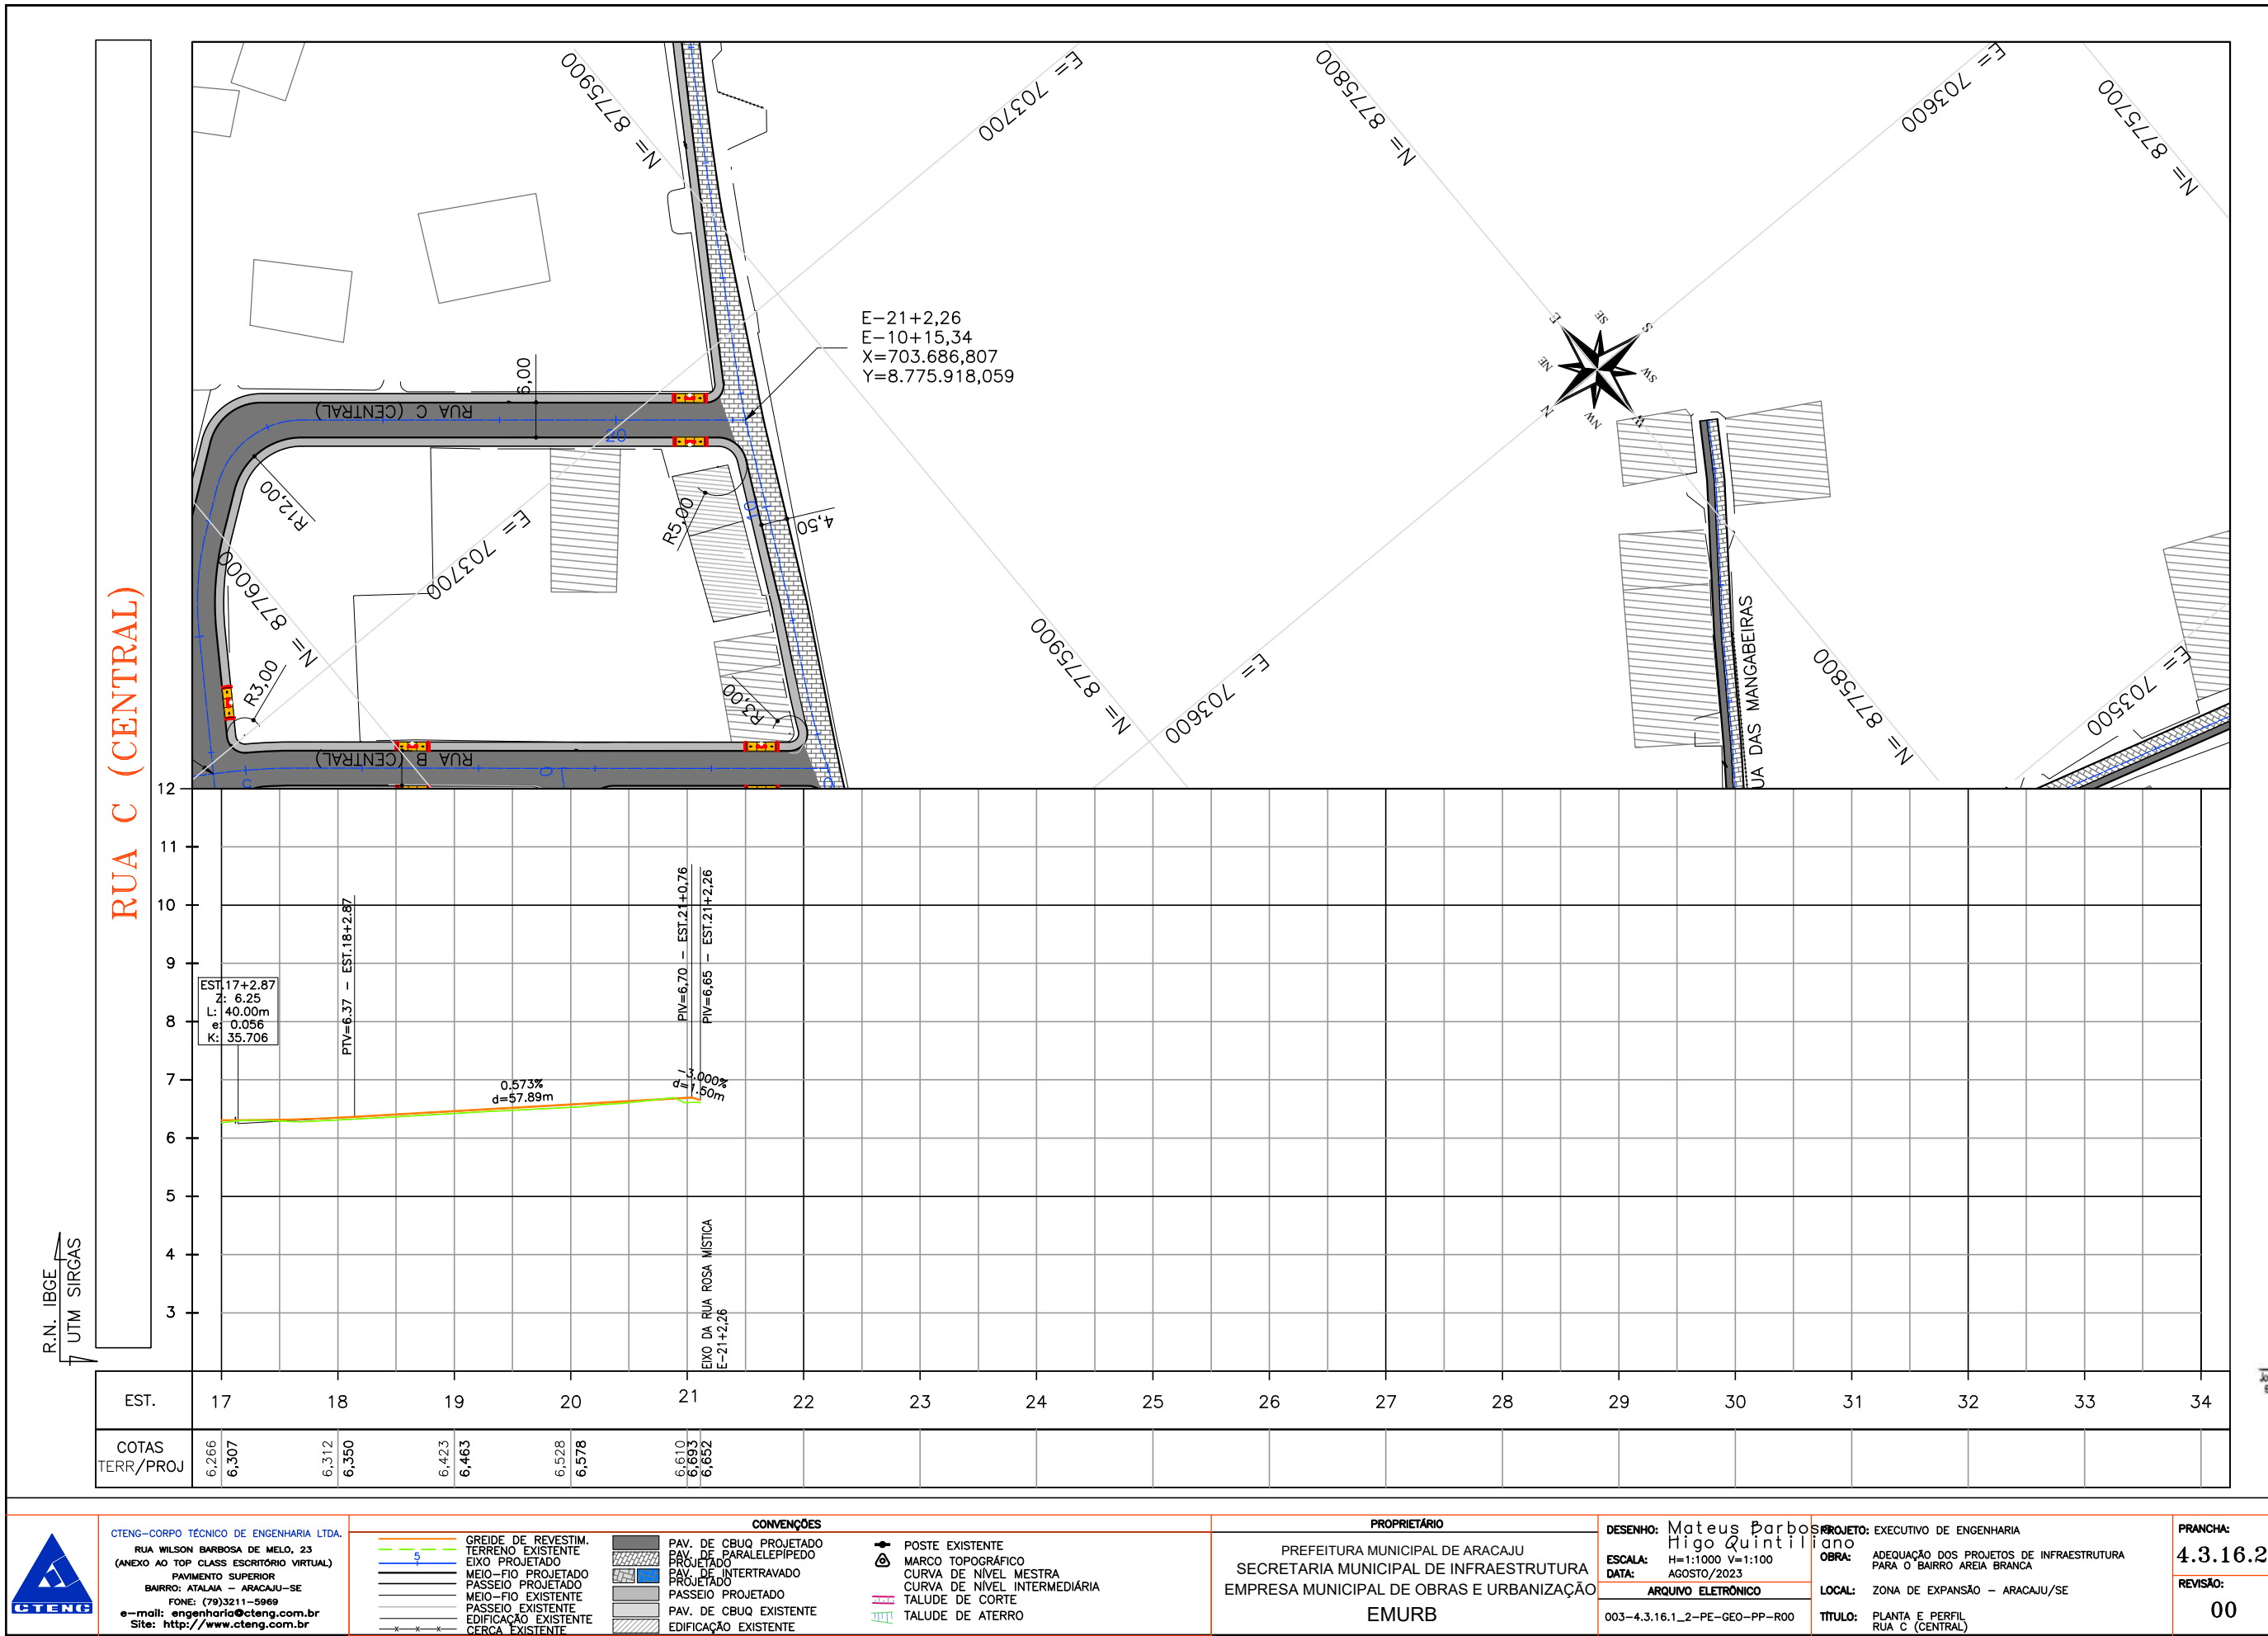


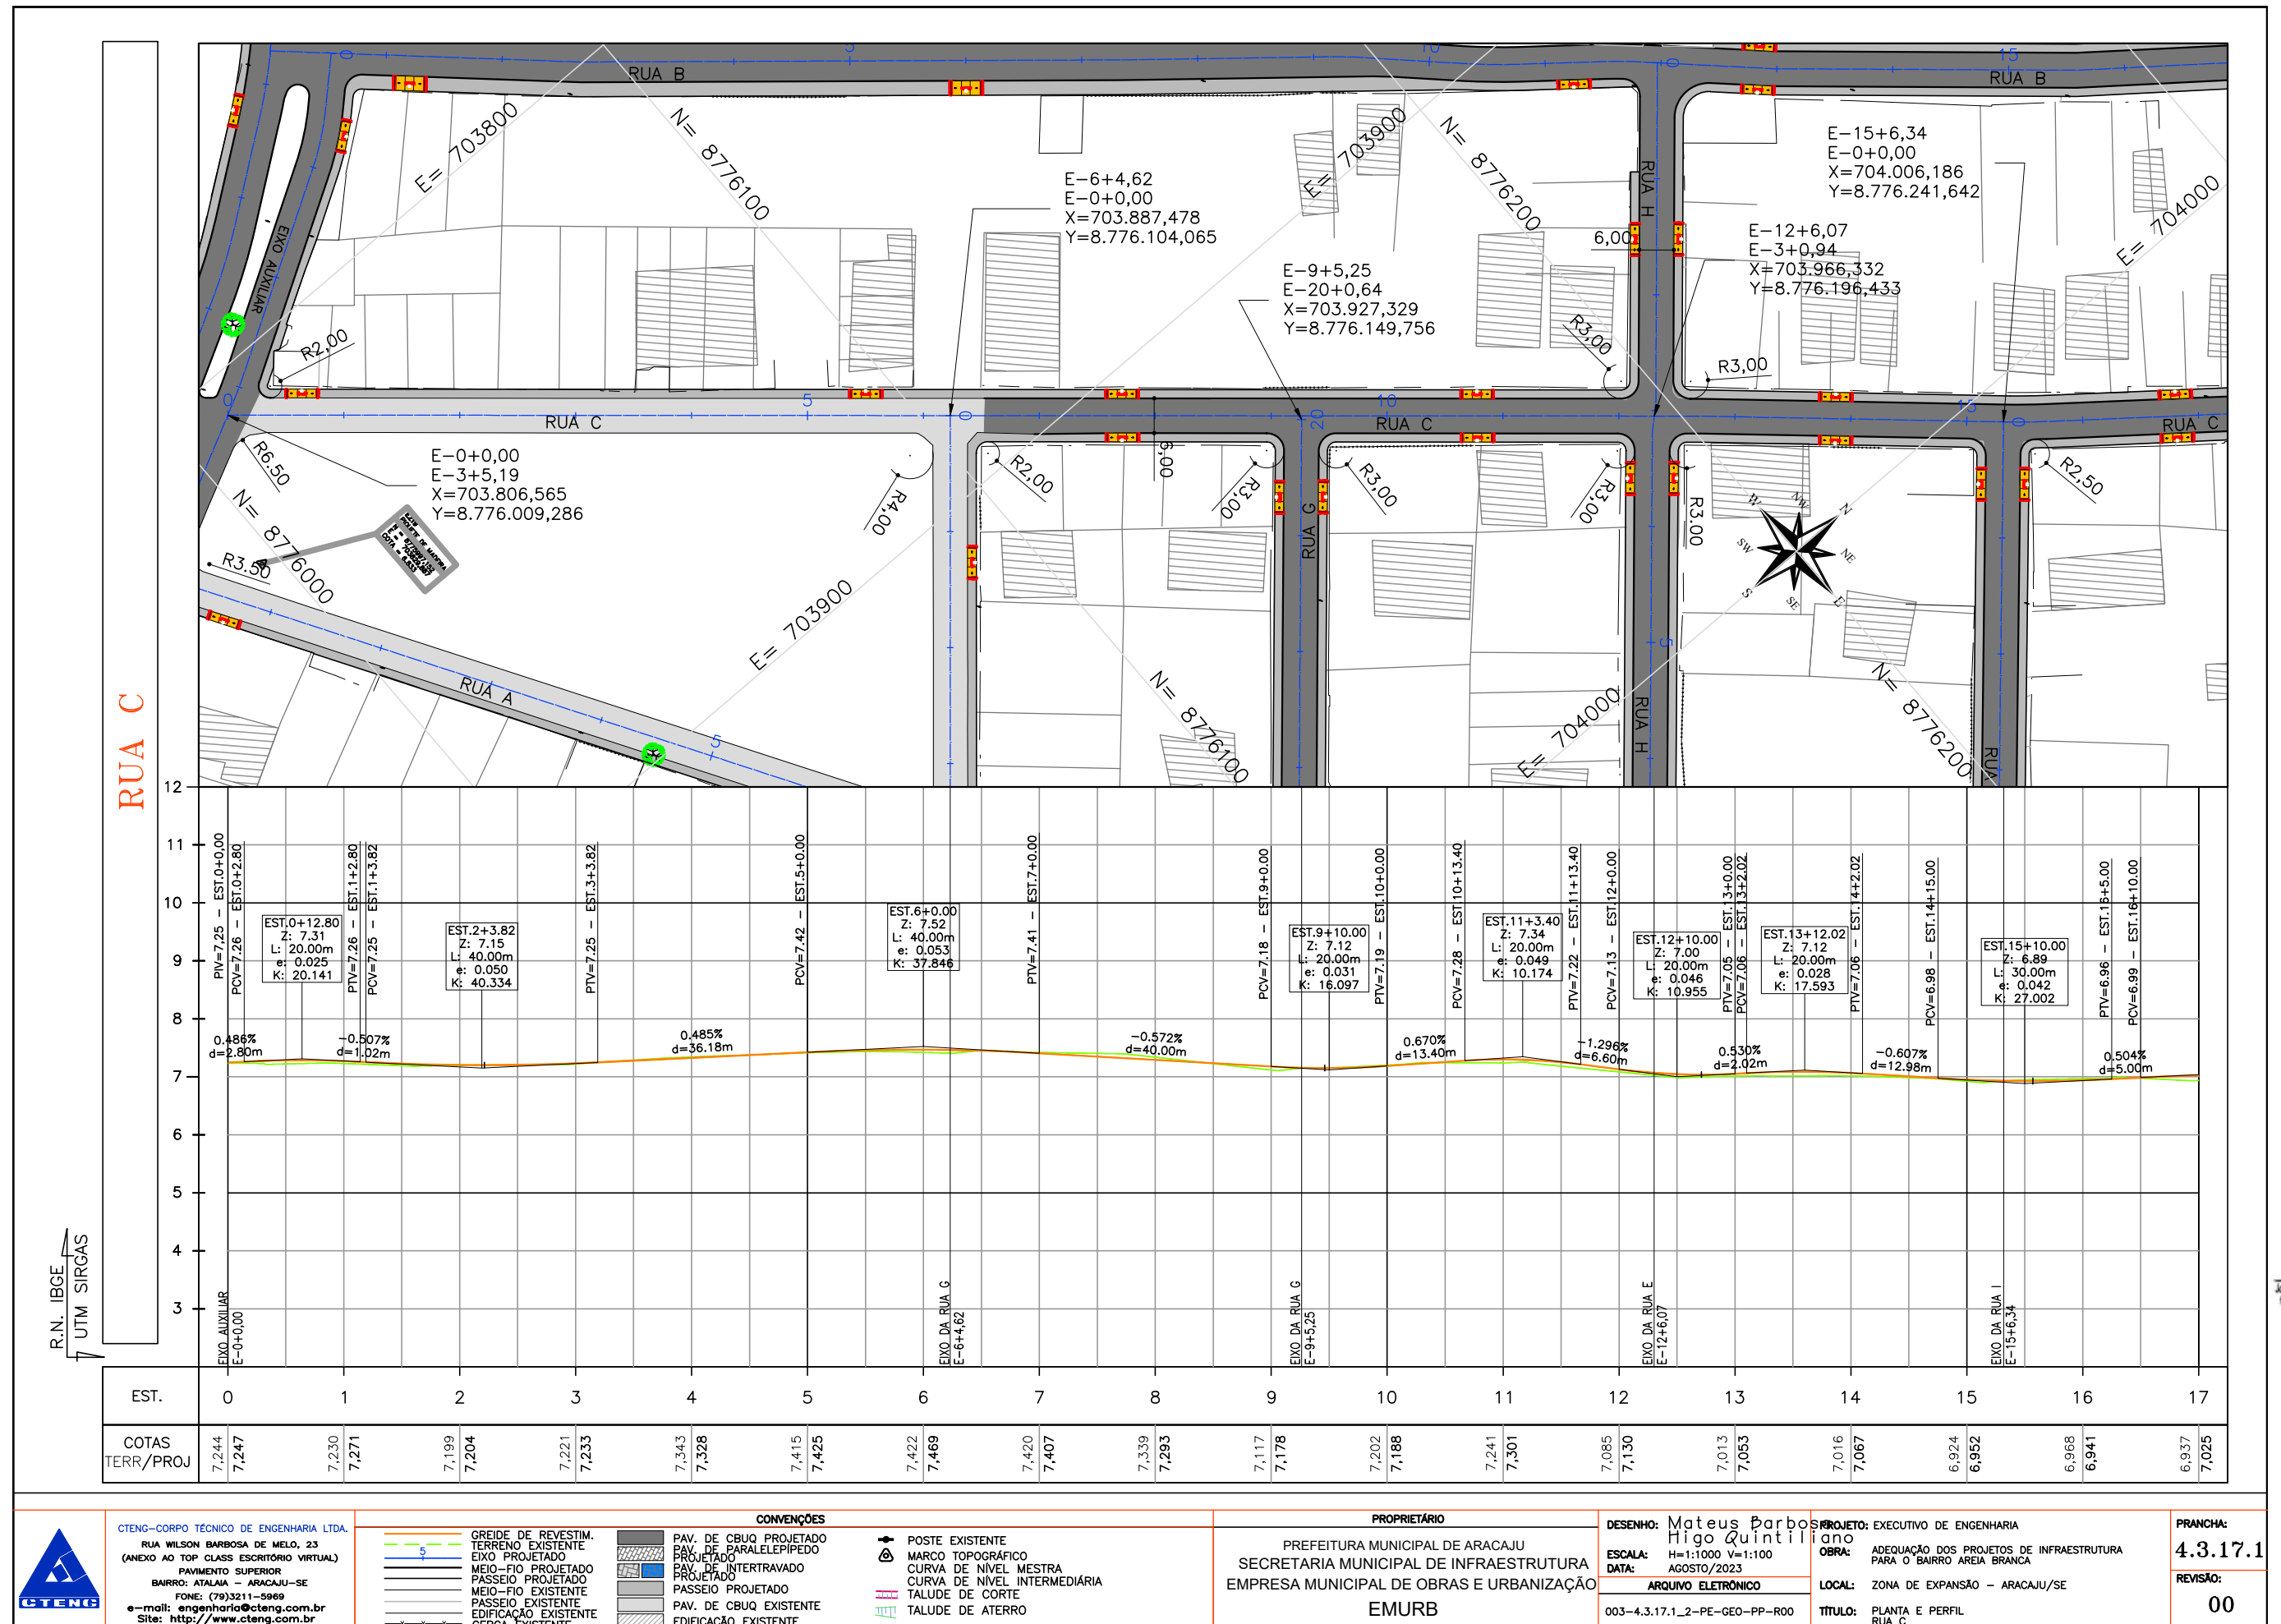

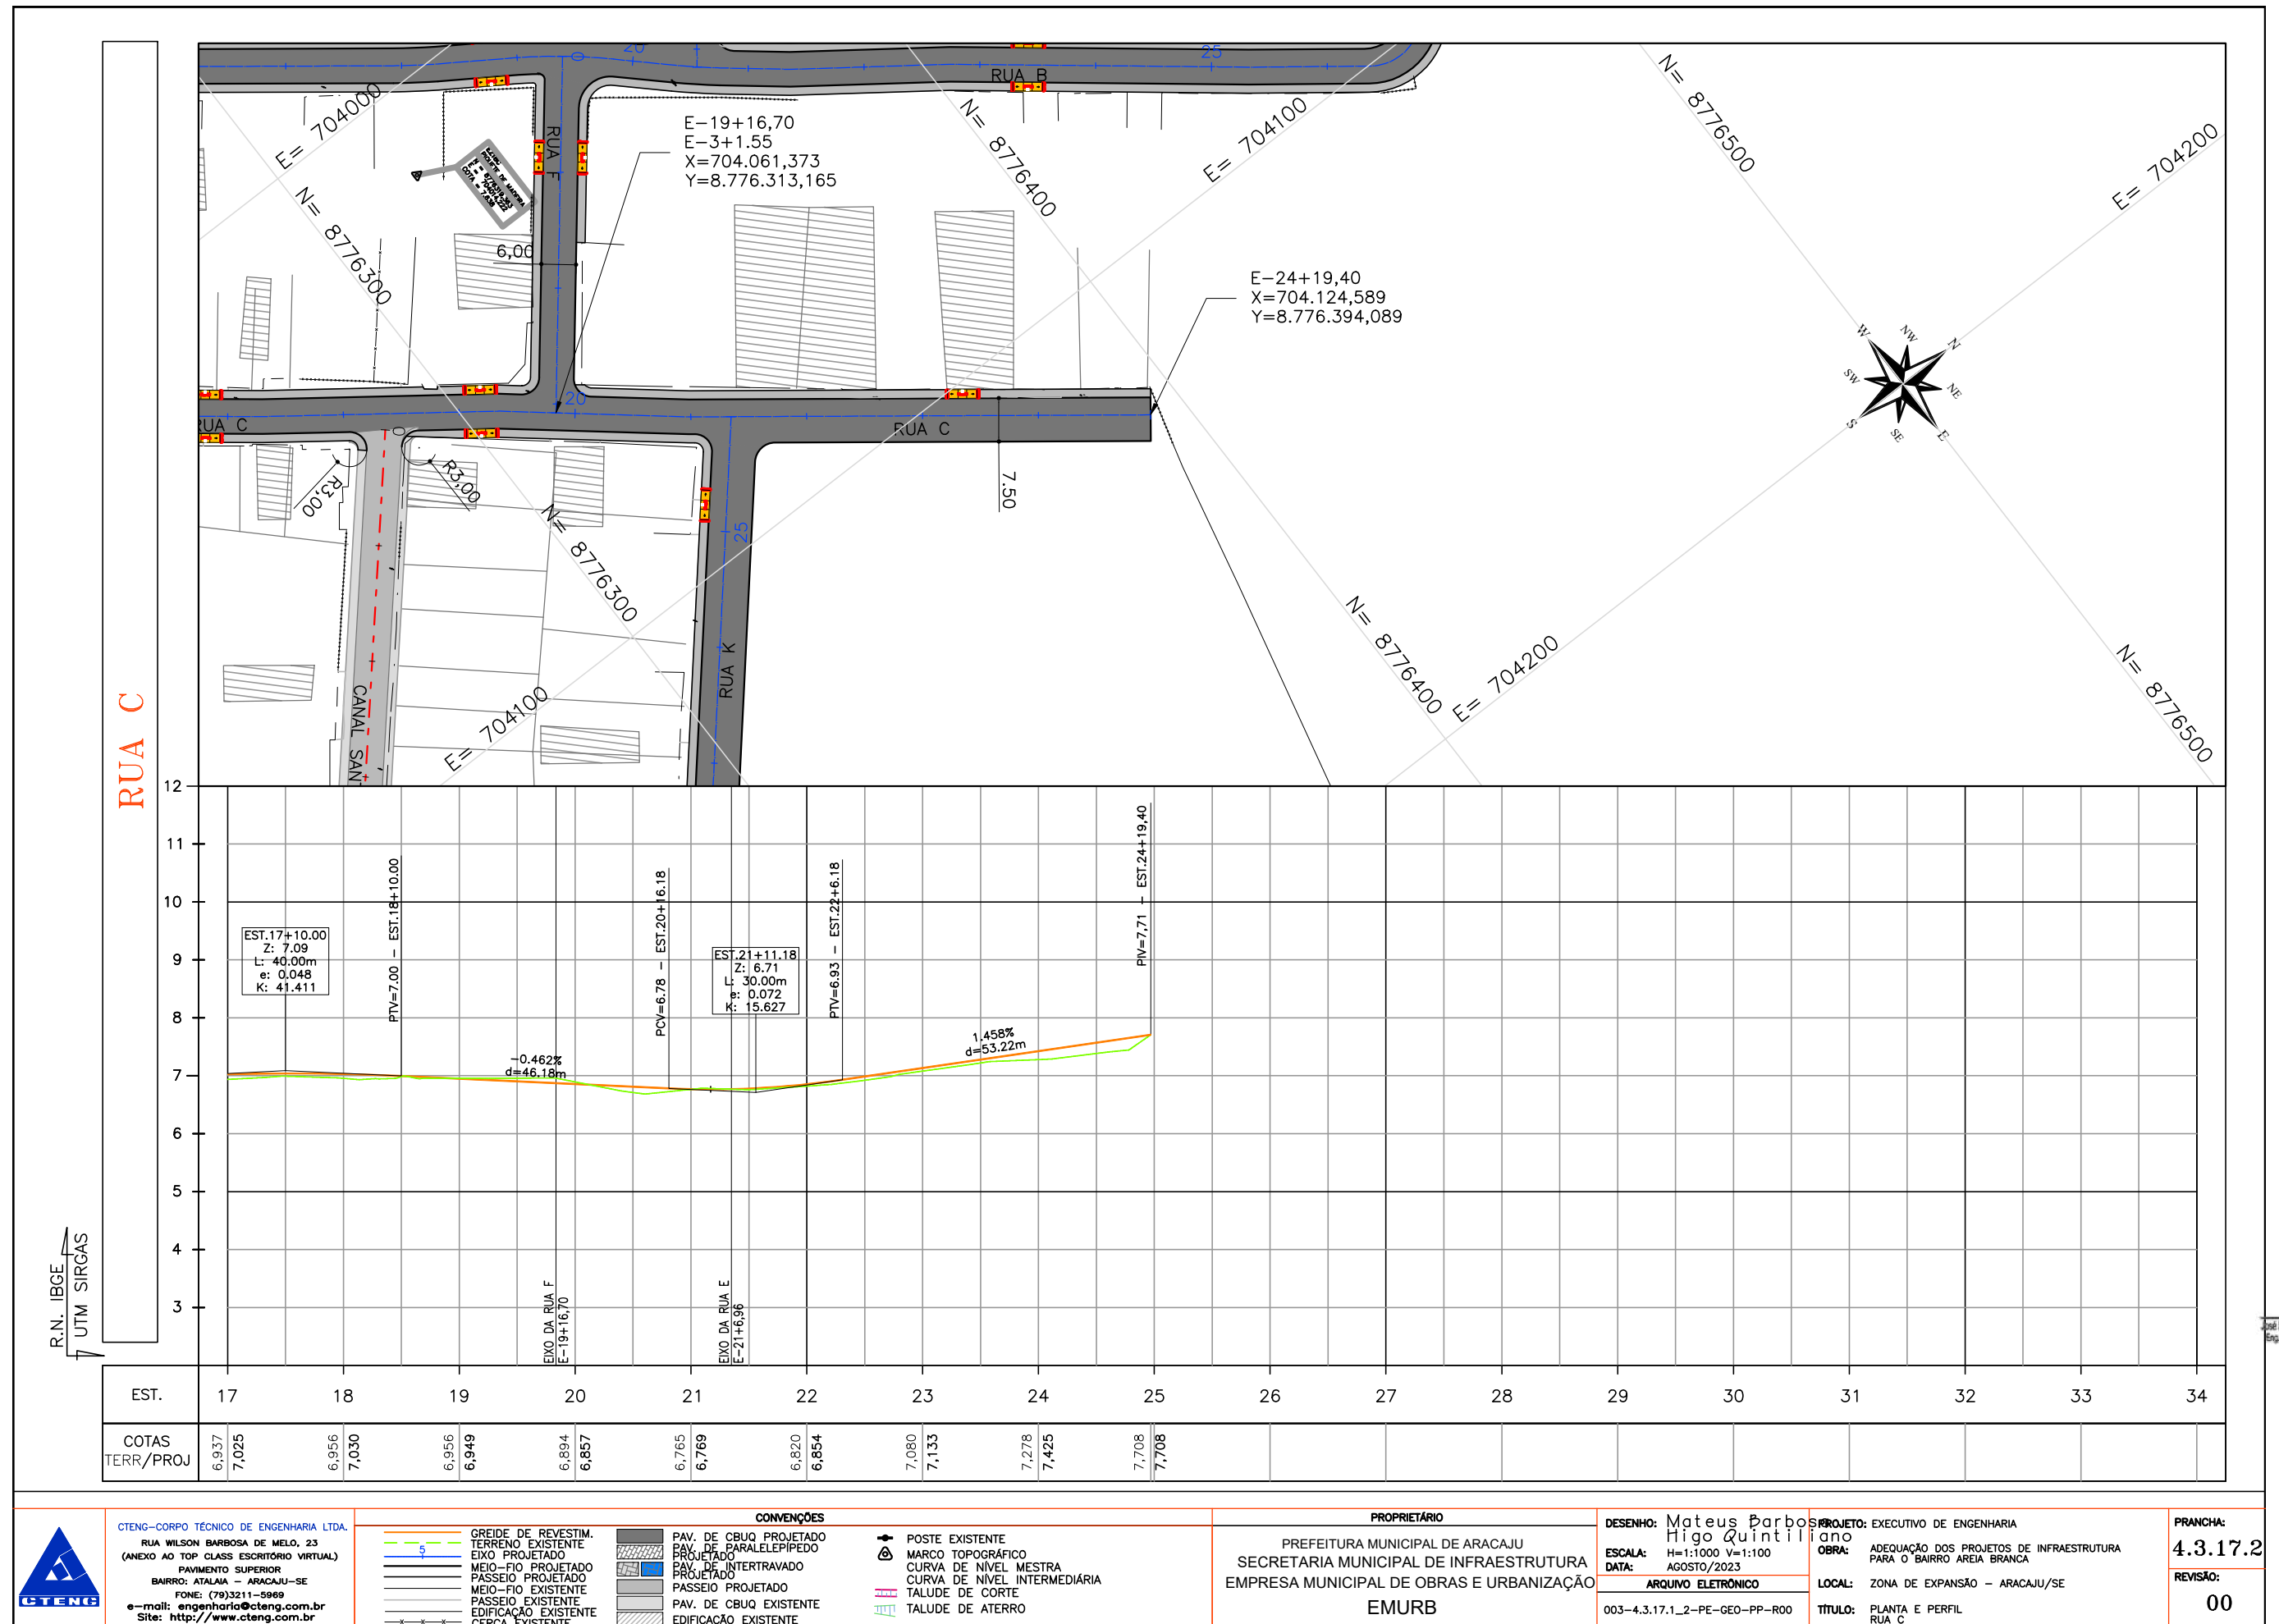

RUA BOM JESUS

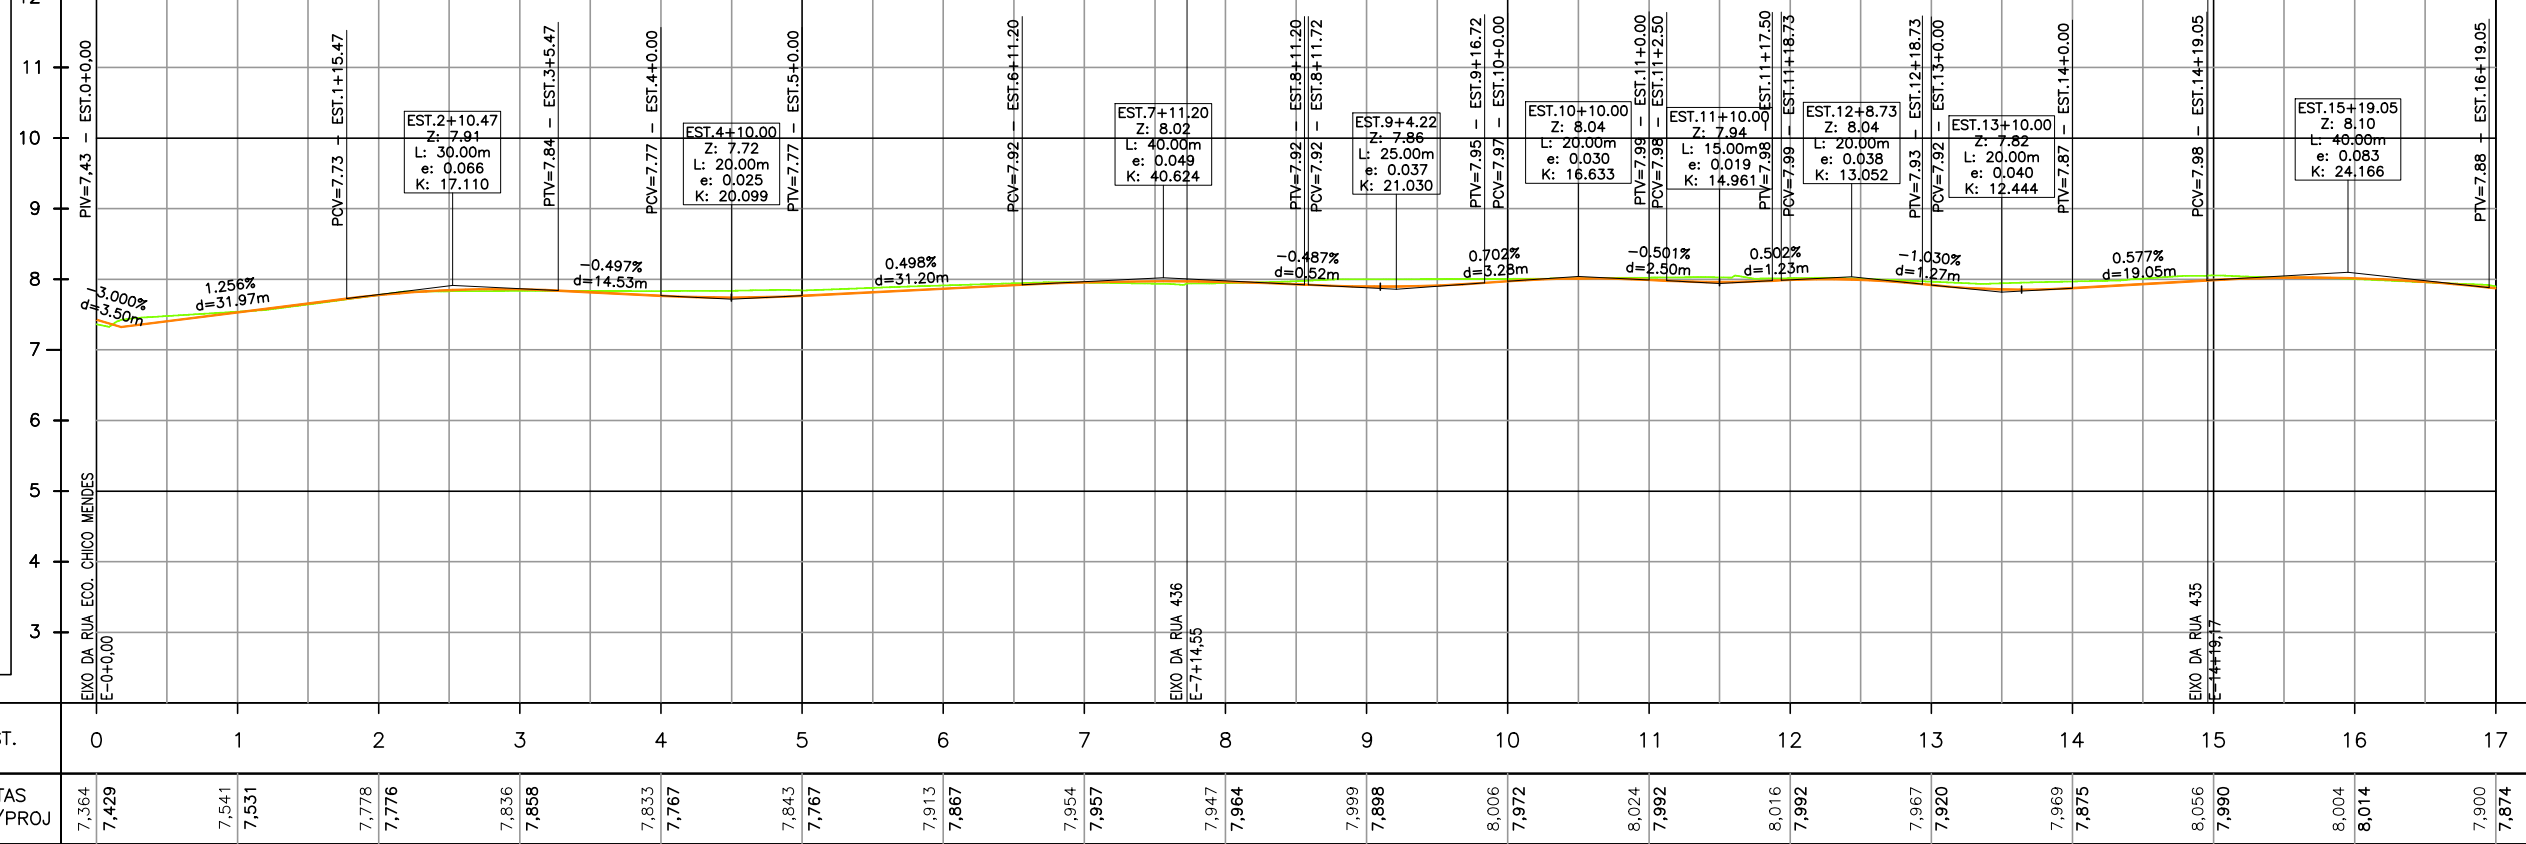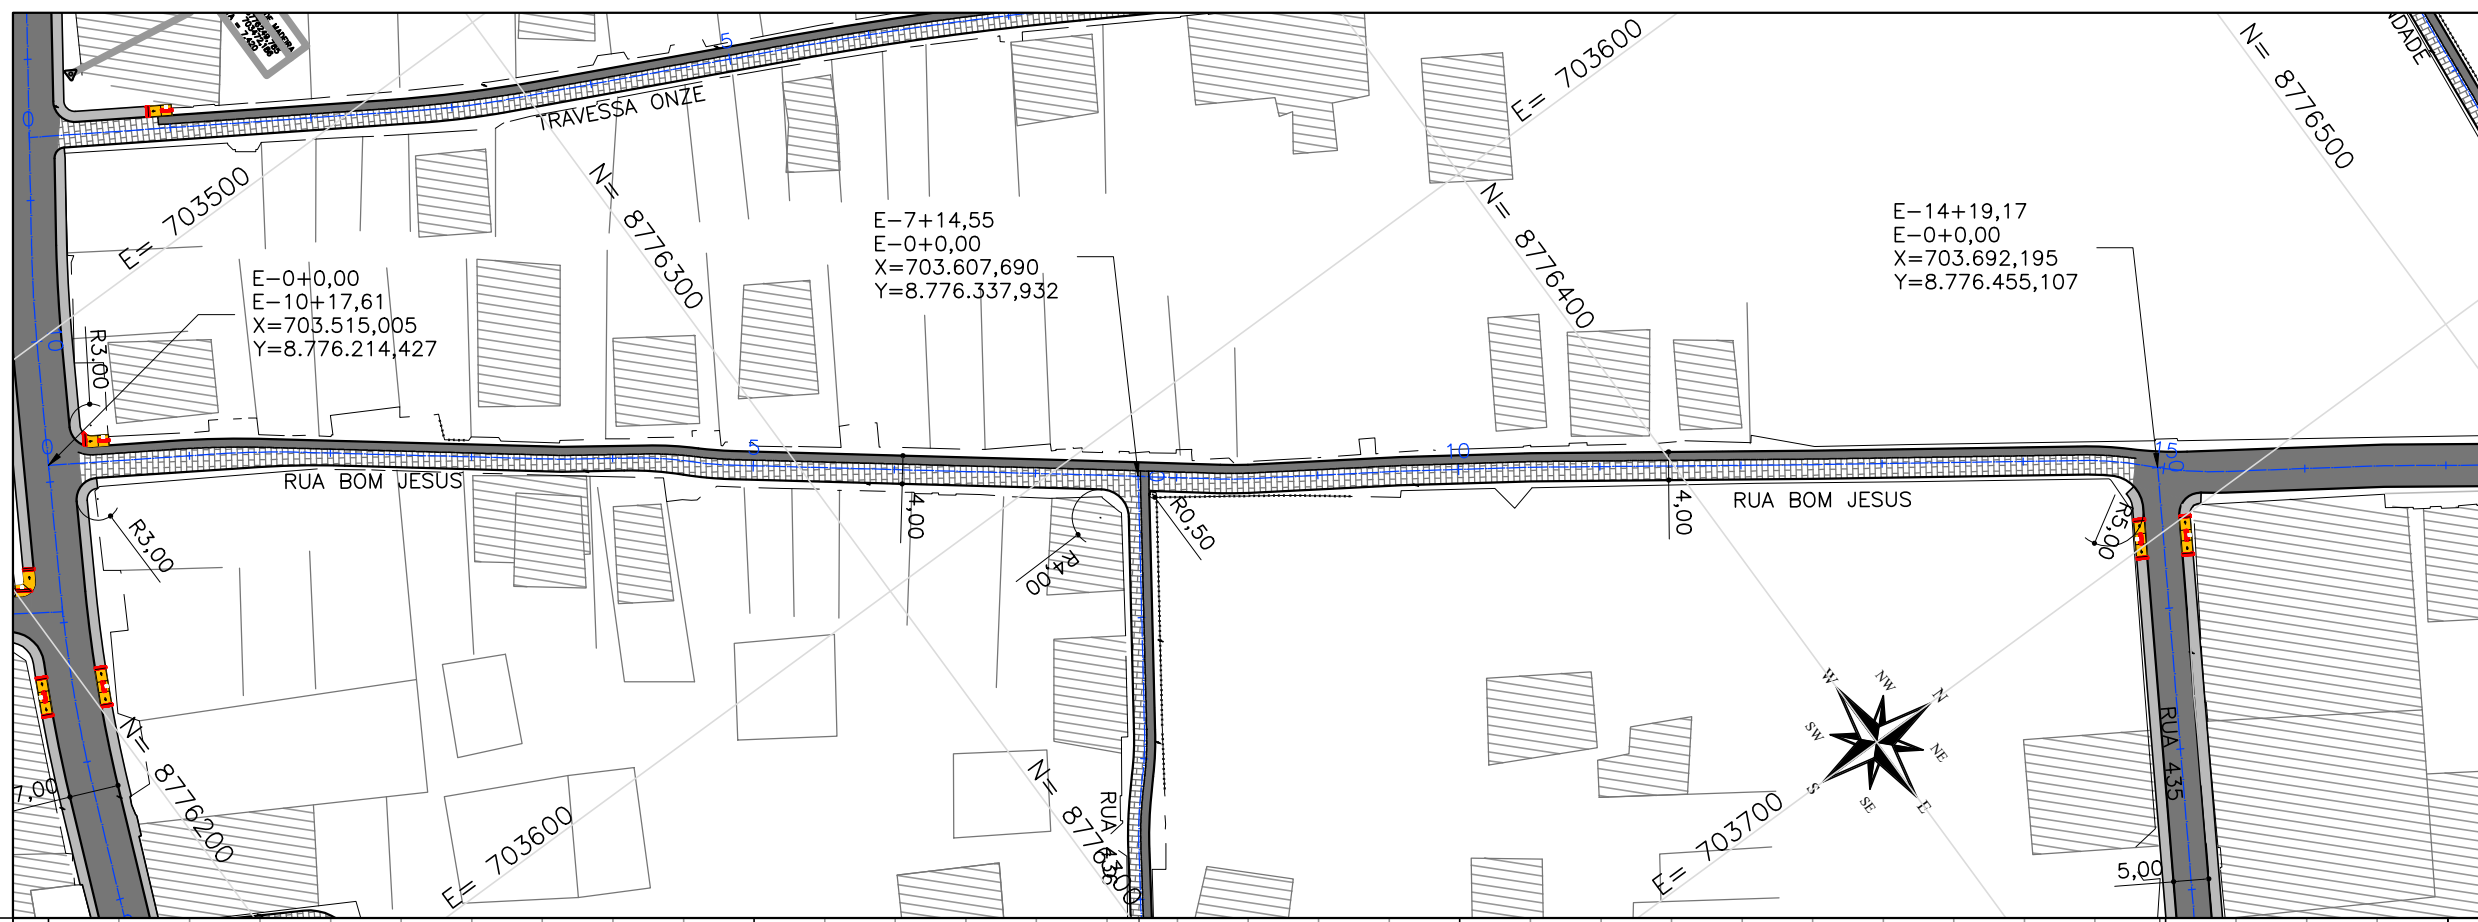

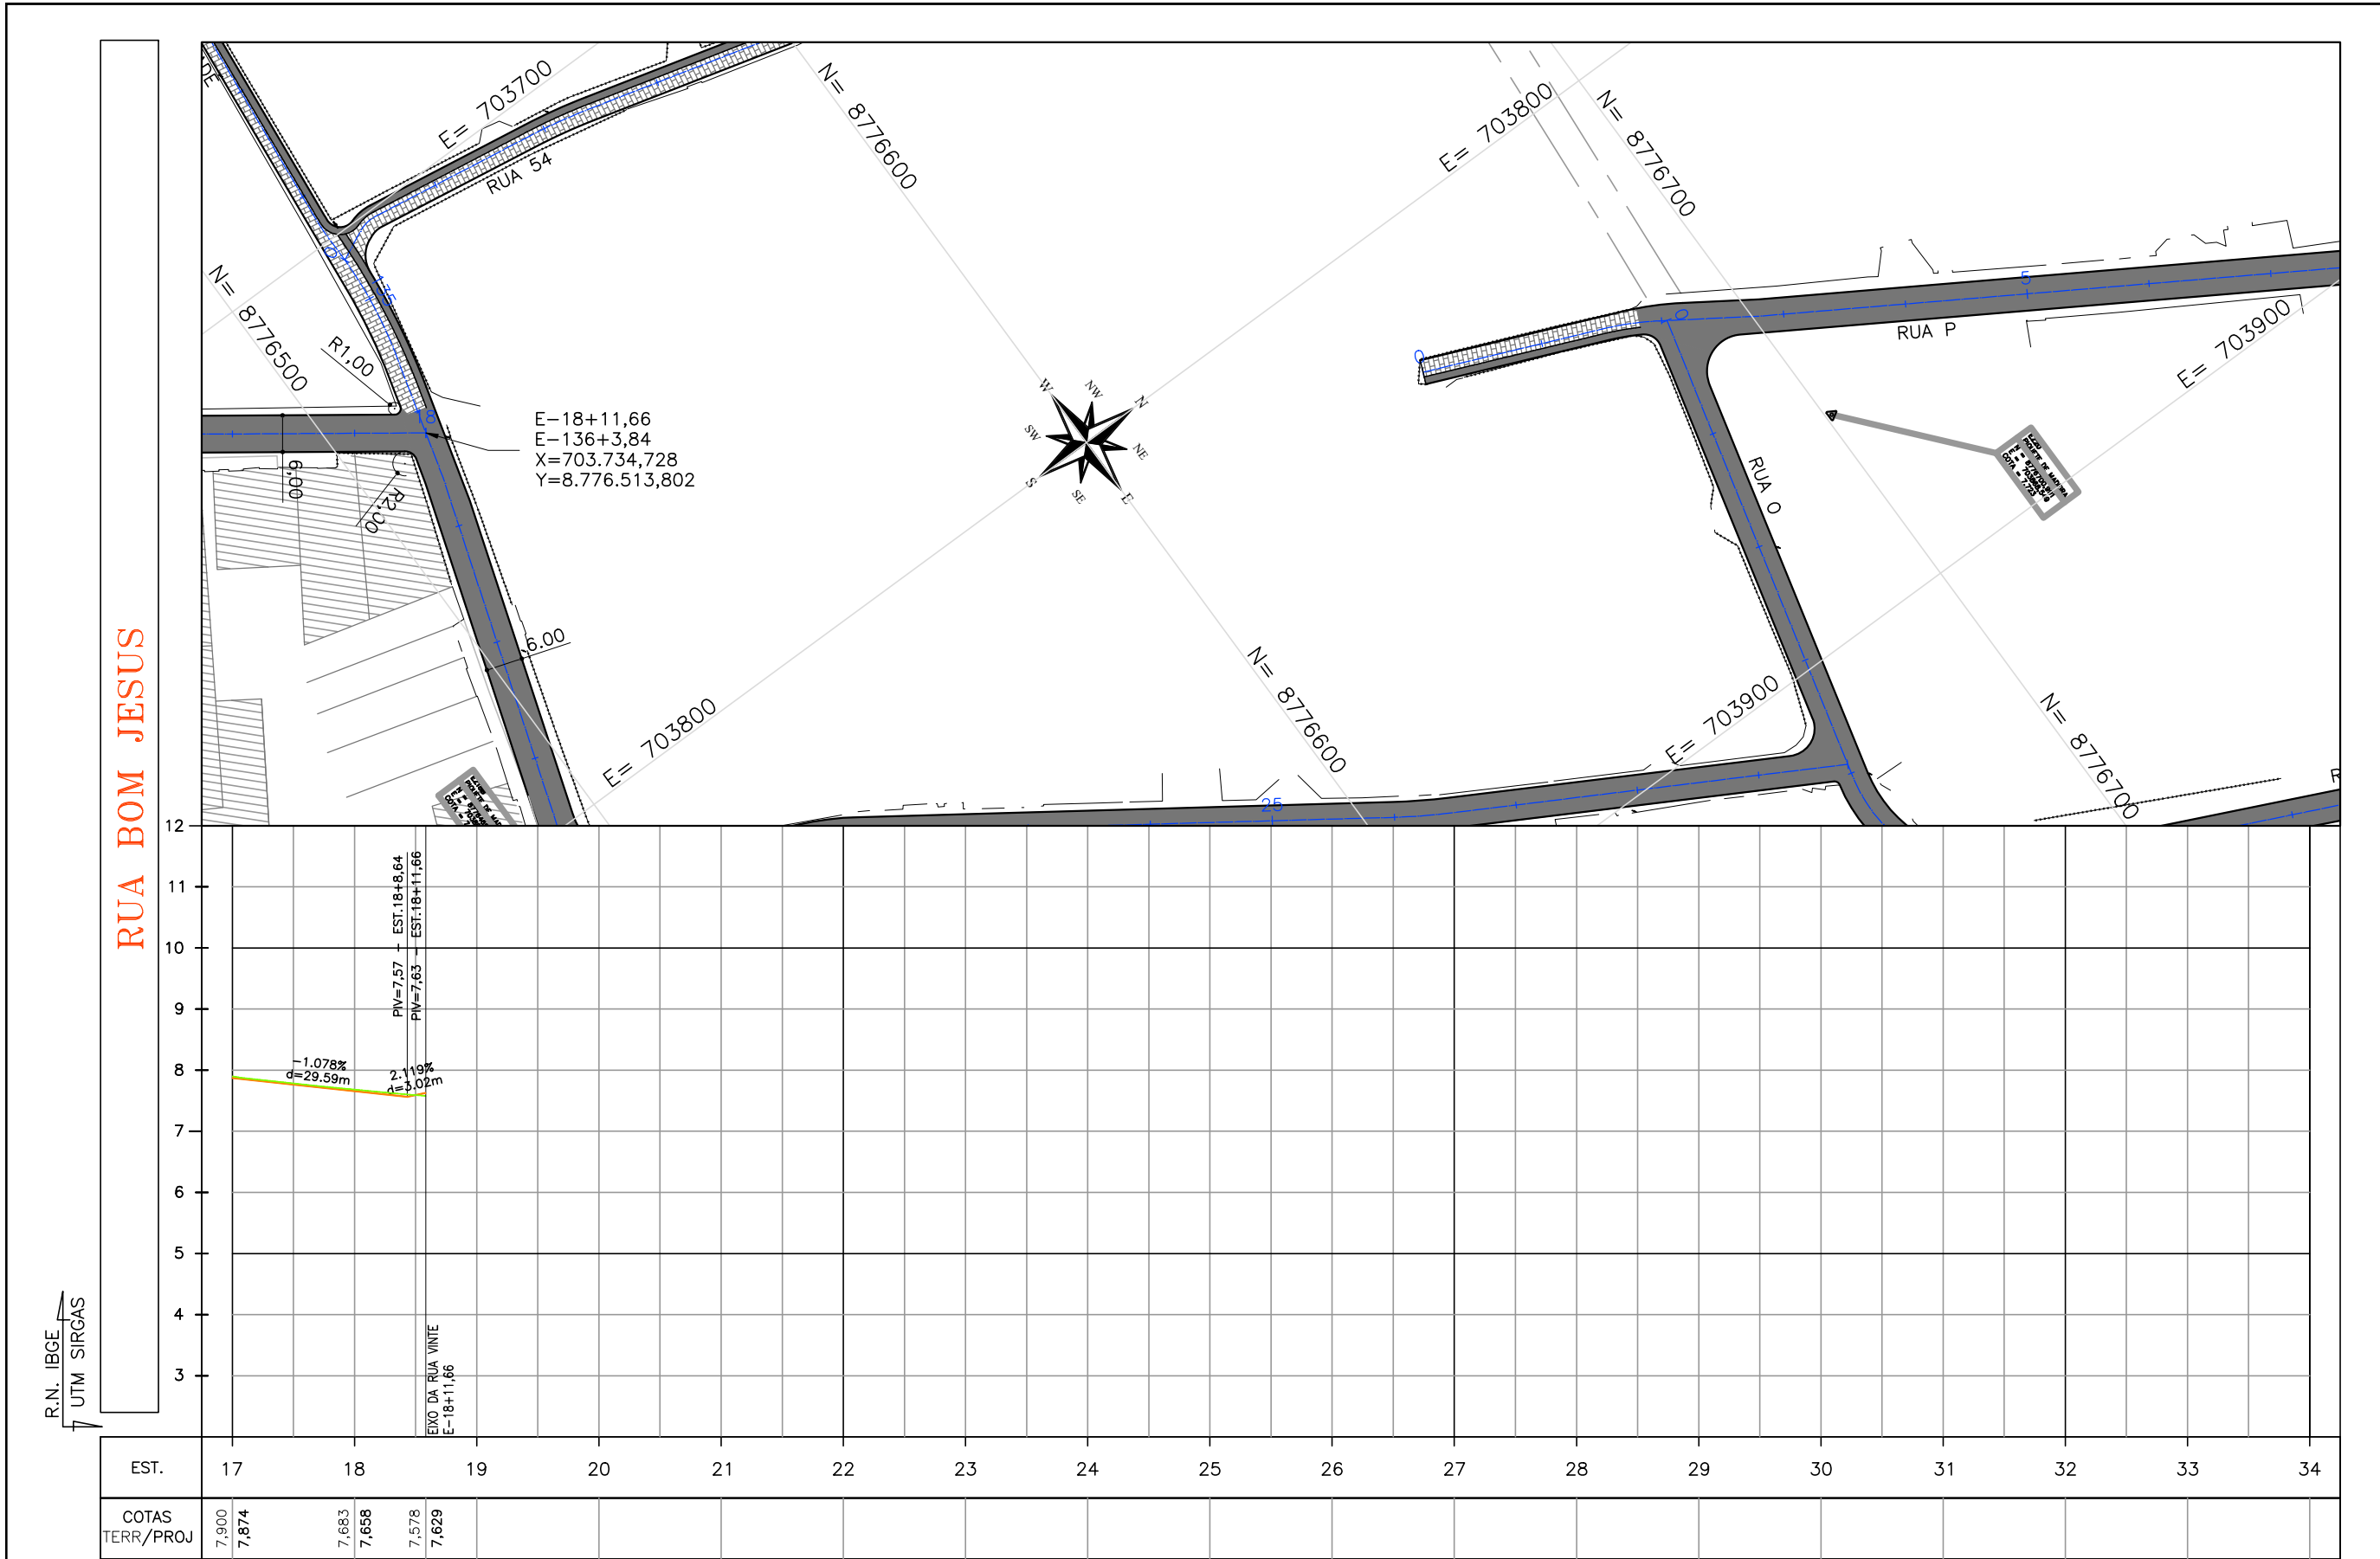

Assinatura do Engenheiro
José Manoel de Macêdo Santos
Eng. Civil - CREA 7011702160



CTENG-CORPO TÉCNICO DE ENGENHARIA LTDA.
RUA WILSON BARBOSA DE MELO, 23
(ANEXO AO TOP CLASS ESCRITÓRIO VIRTUAL)
PAVIMENTO SUPERIOR
BAIRRO: ATALAIA - ARACAJU-SE
FONE: (79)3211-5969
e-mail: engenharia@cteng.com.br
Site: <http://www.cteng.com.br>

CONVENÇÕES

GREIDE DE REVESTIM.	PAV. DE CBUQ PROJETADO	POSTE EXISTENTE
TERRENO EXISTENTE	PAV. DE PARALELEPÍPEDO PROJETADO	MARCO TOPOGRÁFICO
EIXO PROJETADO	PAV. DE INTERTRAVADO PROJETADO	CURVA DE NÍVEL MESTRA
MEIO-FIO PROJETADO	PASSEIO PROJETADO	CURVA DE NÍVEL INTERMEDIÁRIA
PASSEIO EXISTENTE	PAV. DE CBUQ EXISTENTE	TALUDE DE CORTE
EDIFICAÇÃO EXISTENTE	EDIFICAÇÃO EXISTENTE	TALUDE DE ATERRO
CERCA EXISTENTE		



PROPRIETÁRIO
PREFEITURA MUNICIPAL DE ARACAJU
SECRETARIA MUNICIPAL DE INFRAESTRUTURA
EMPRESA MUNICIPAL DE OBRAS E URBANIZAÇÃO
EMURB

DESENHO: Mateus Barboza
Higo Quintiliano
ESCALA: H=1:1000 V=1:100
DATA: AGOSTO/2023
ARQUIVO ELETRÔNICO
003-4.3.18.1_2-PE-GEO-PP-R00



PROJETO: EXECUTIVO DE ENGENHARIA
OBRA: ADEQUAÇÃO DOS PROJETOS DE INFRAESTRUTURA PARA O BAIRRO AREIA BRANCA
LOCAL: ZONA DE EXPANSÃO - ARACAJU/SE
TÍTULO: PLANTA E PERFIL
RUA BOM JESUS


PRANCHA: 4.3.18.2
REVISÃO: 00

RUA CANTINHO DA VOVÓ

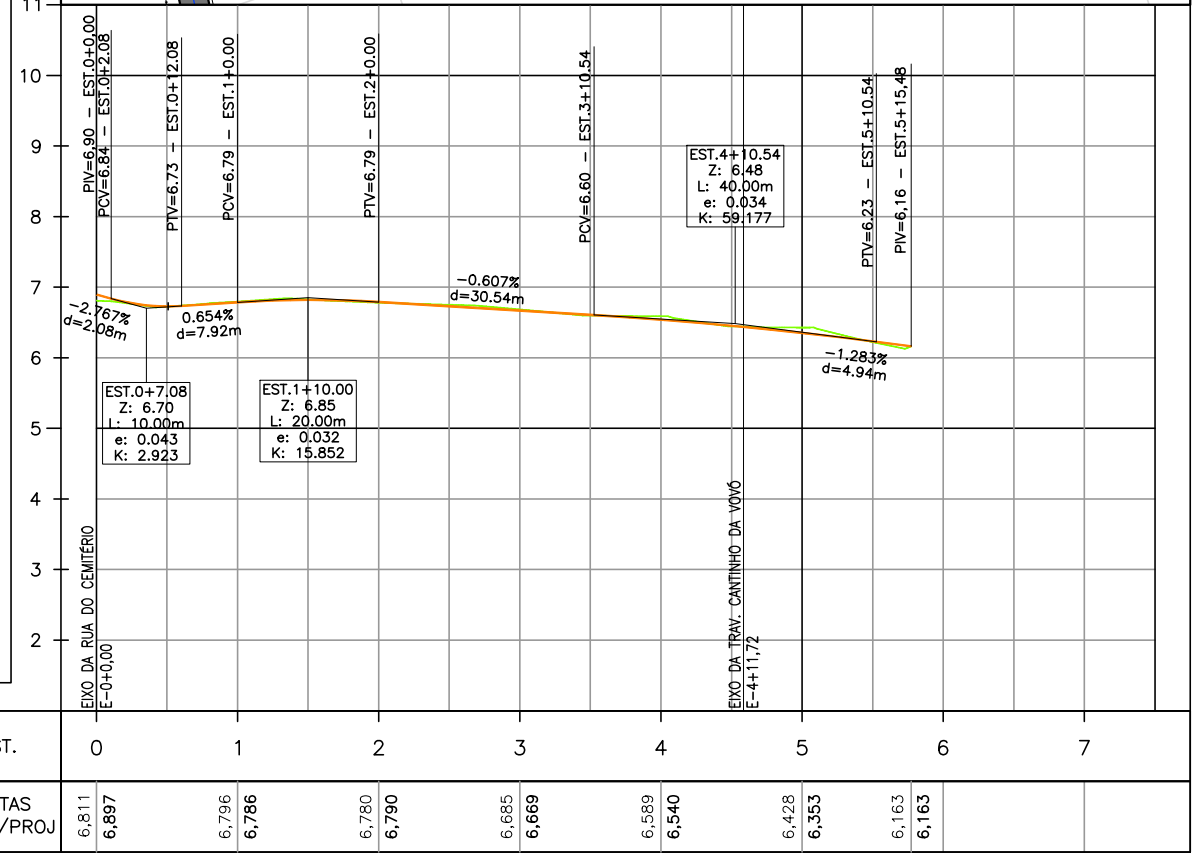
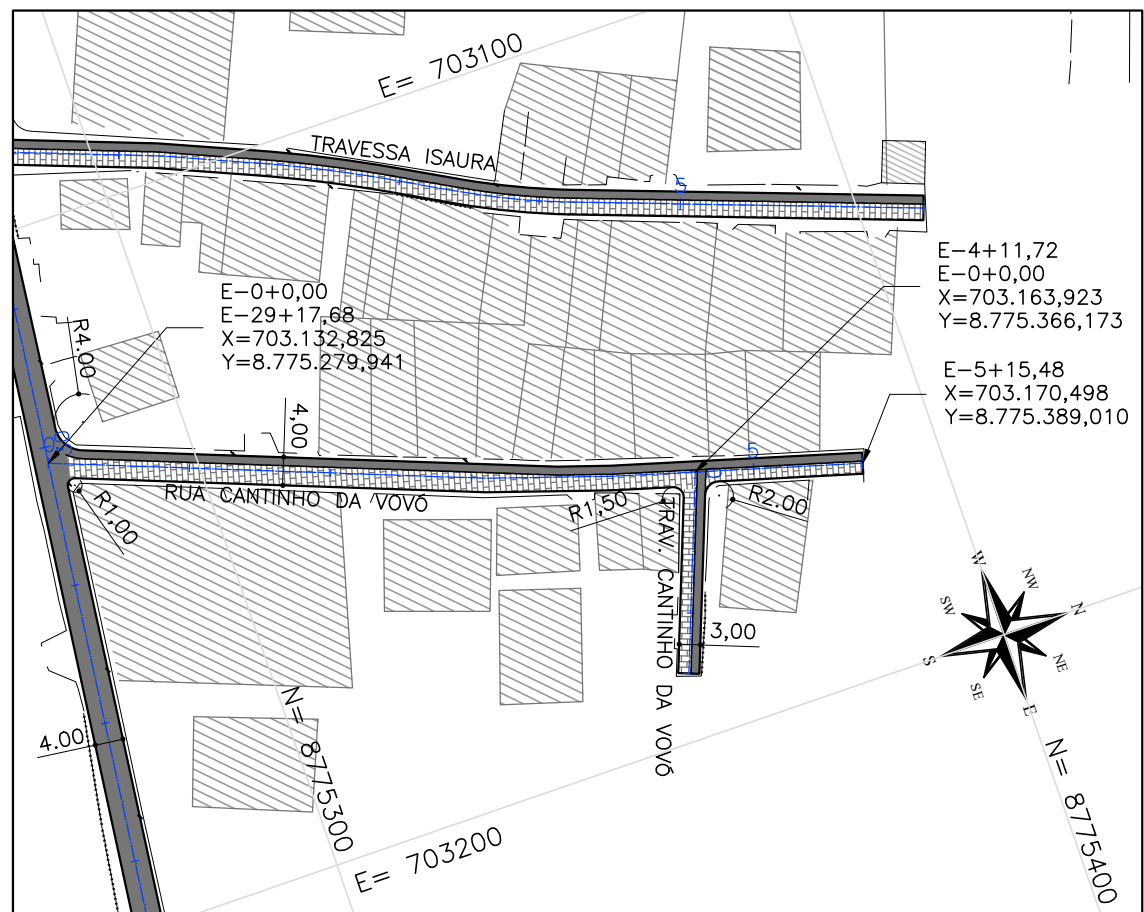


TRAVESSA CANTINHO DA VOVÓ

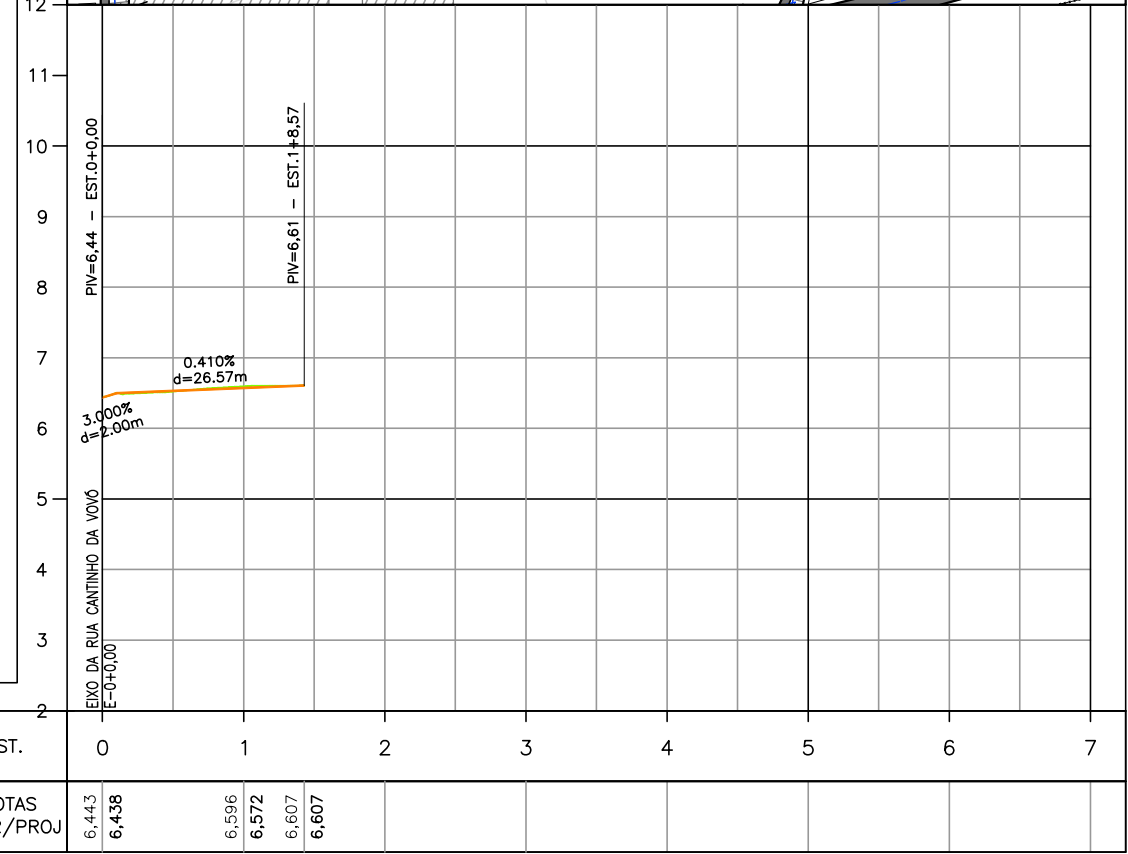
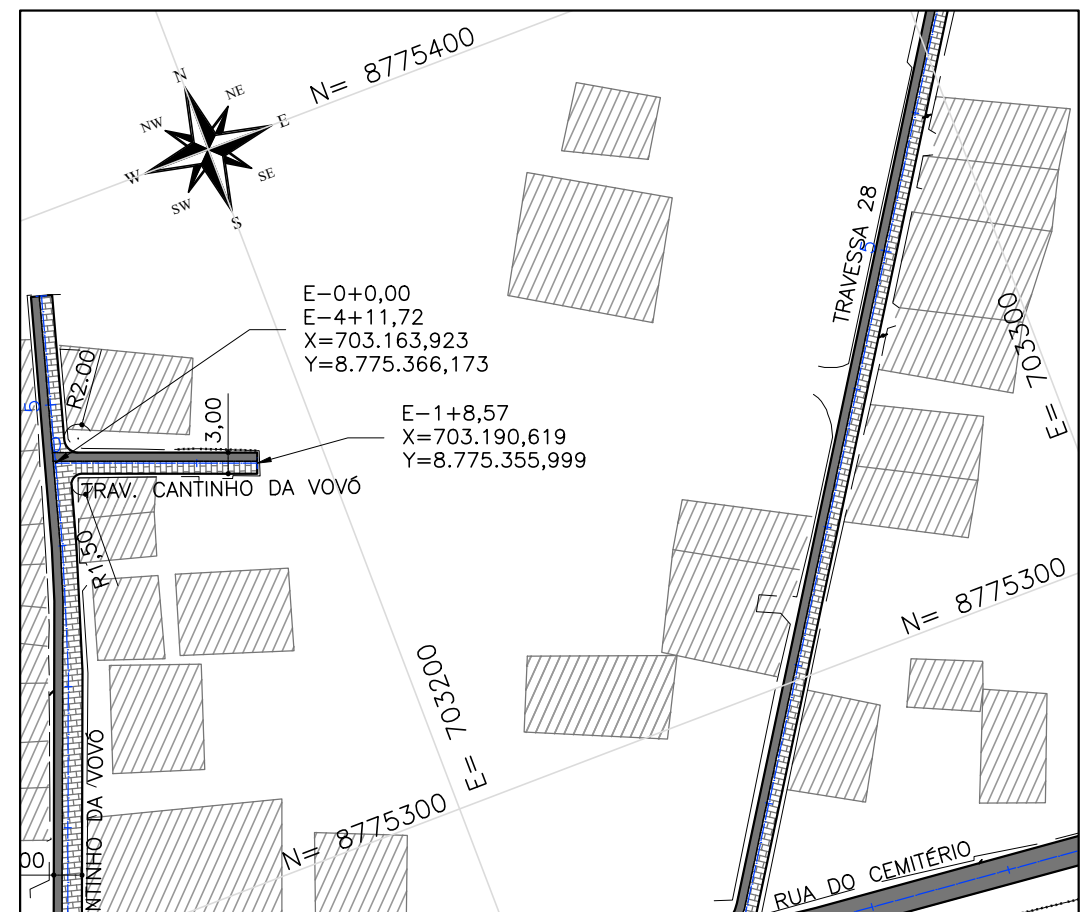


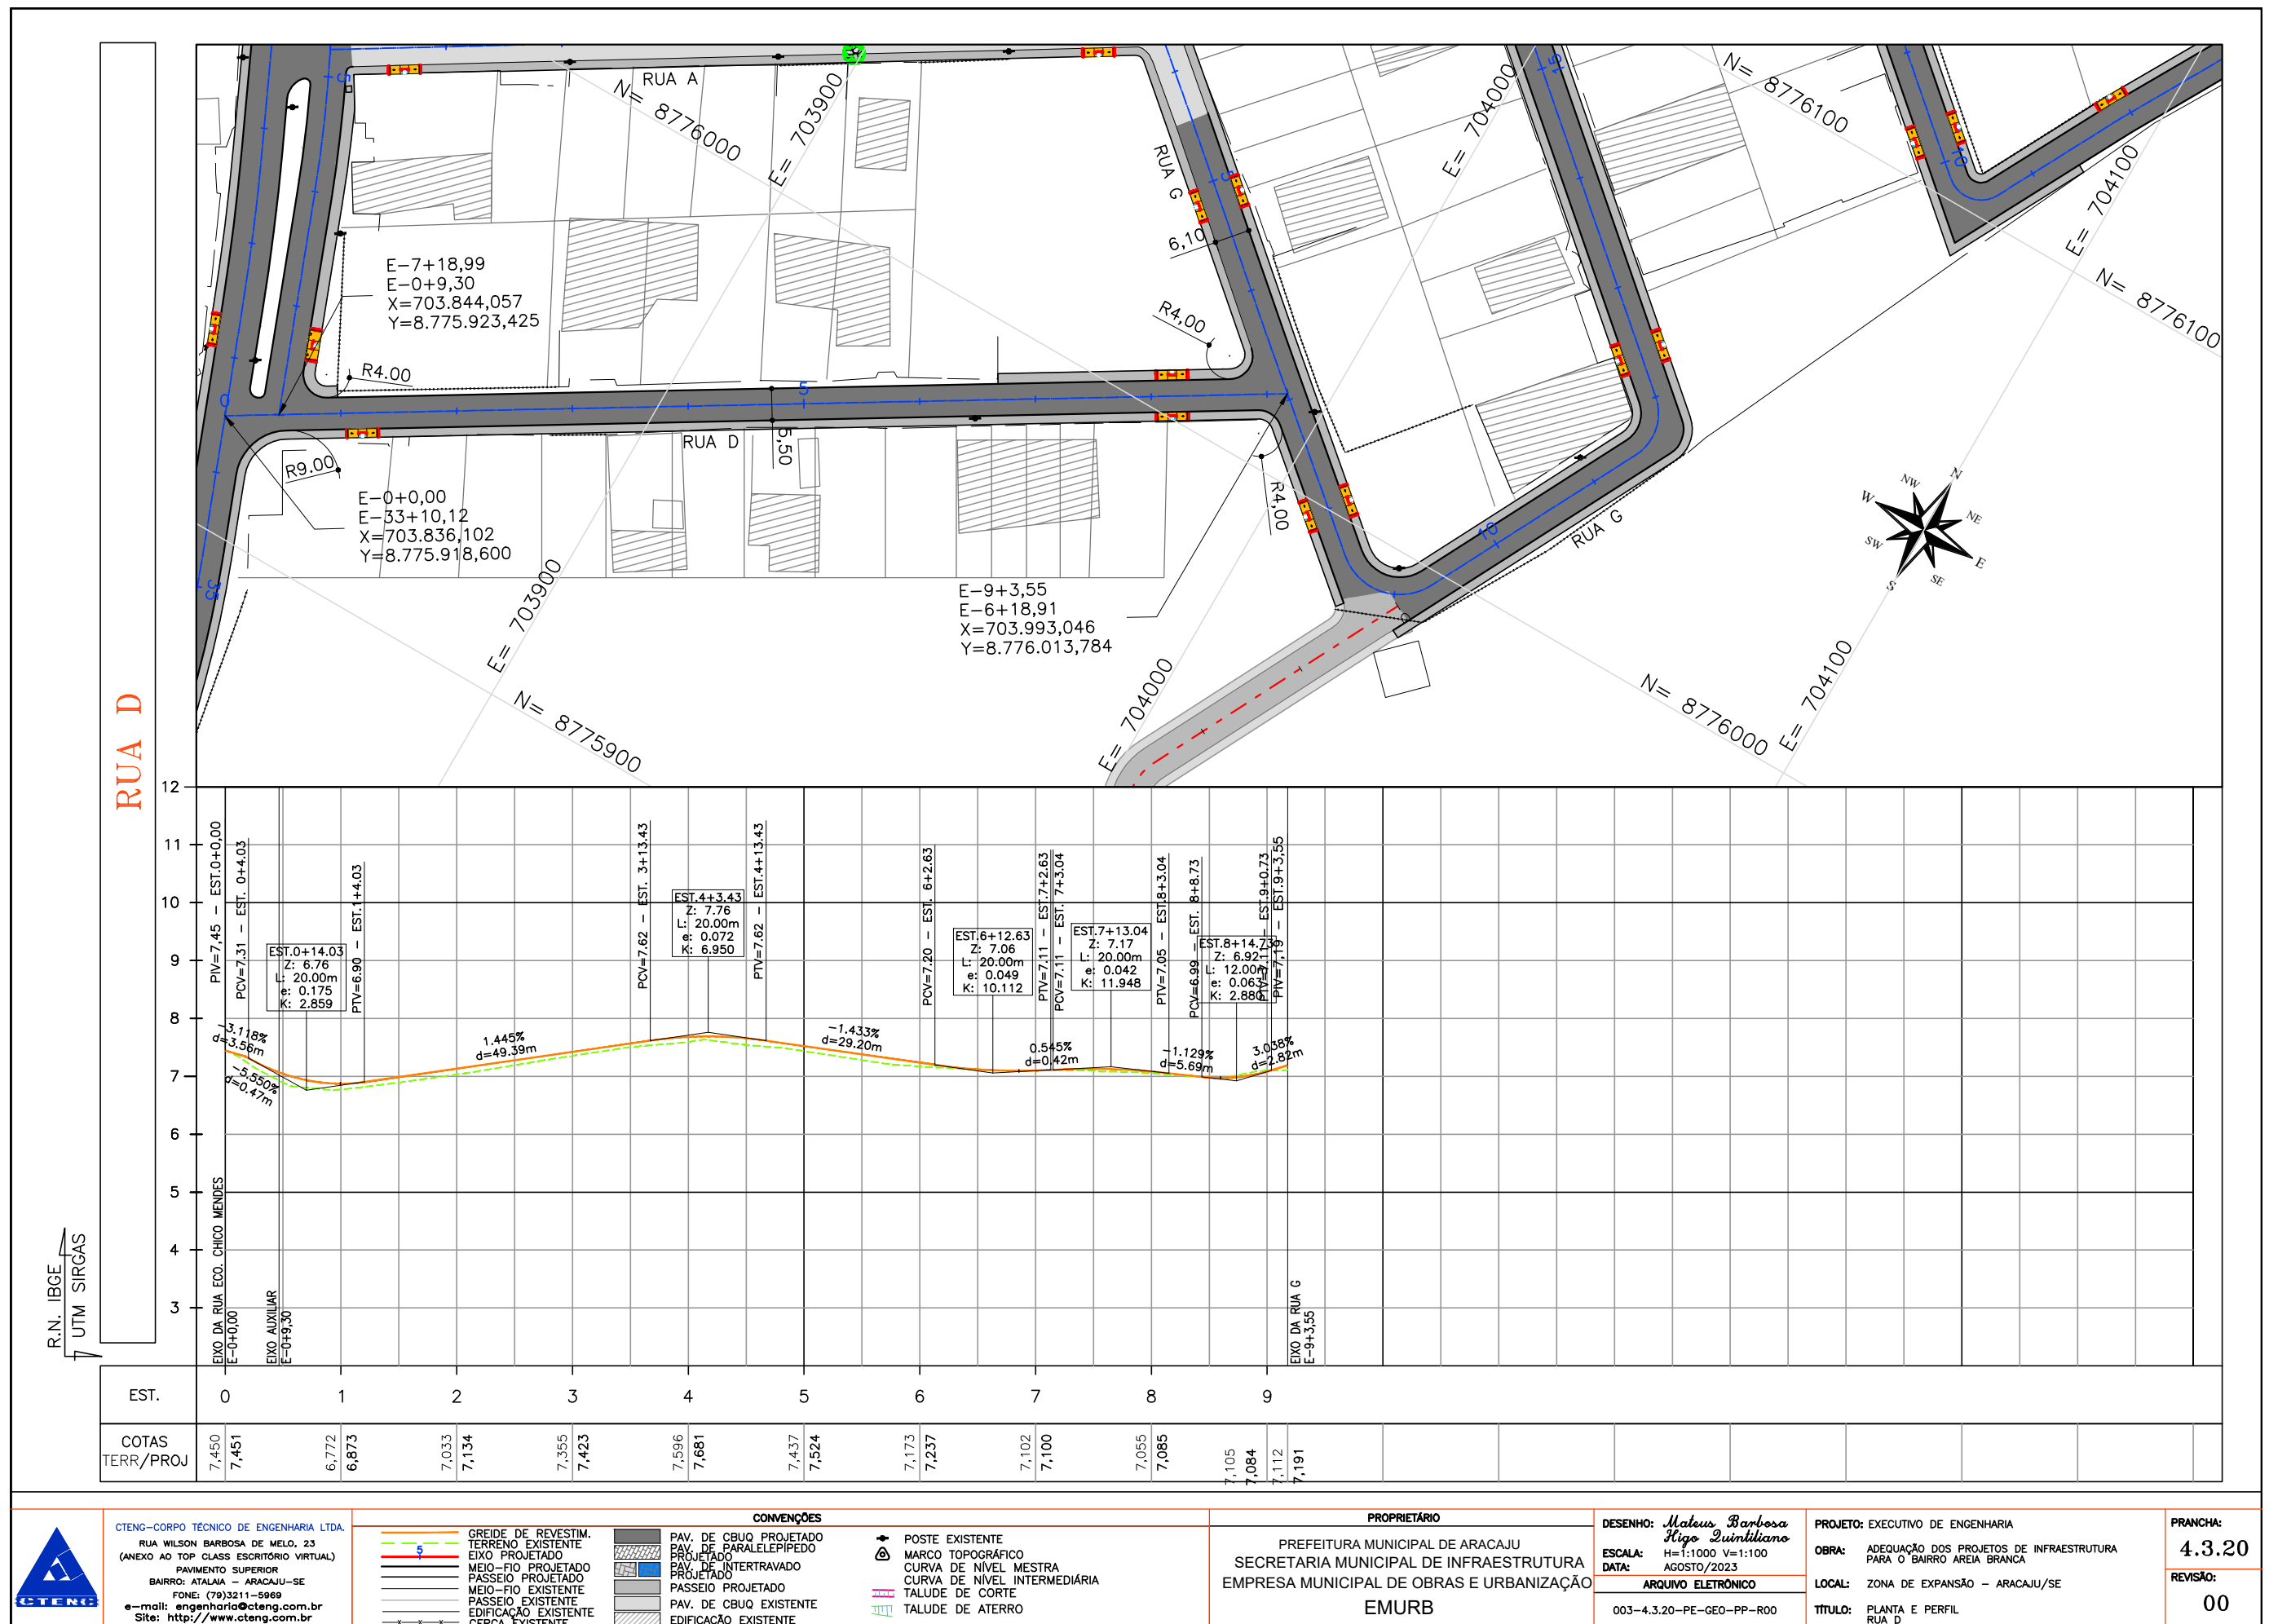

RUA DAS MANGABEIRAS

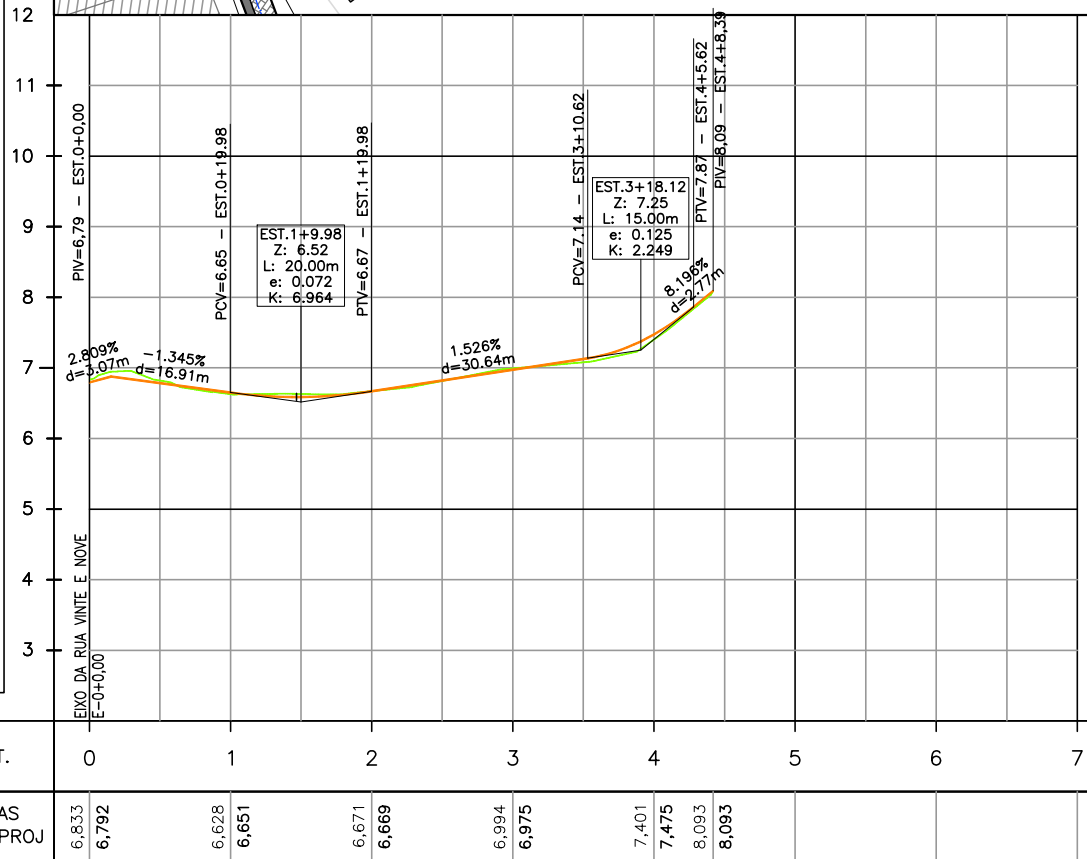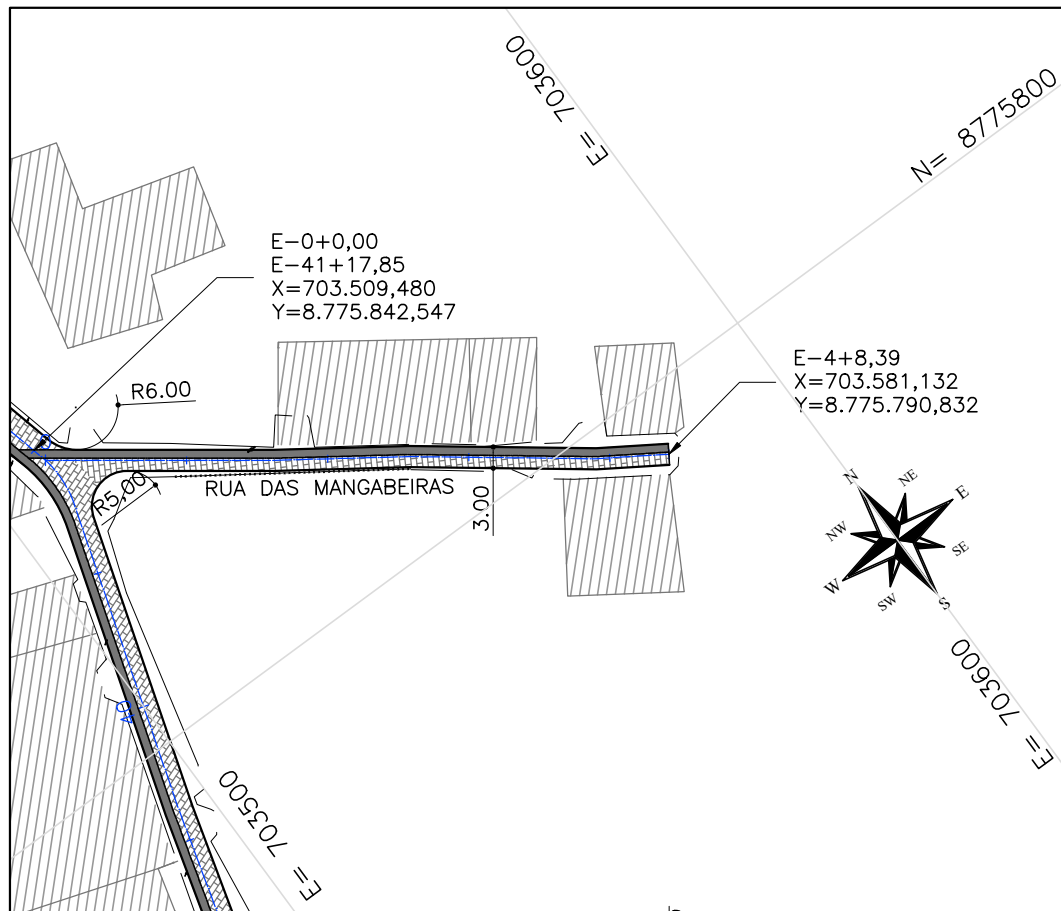

TRAVESSA B3

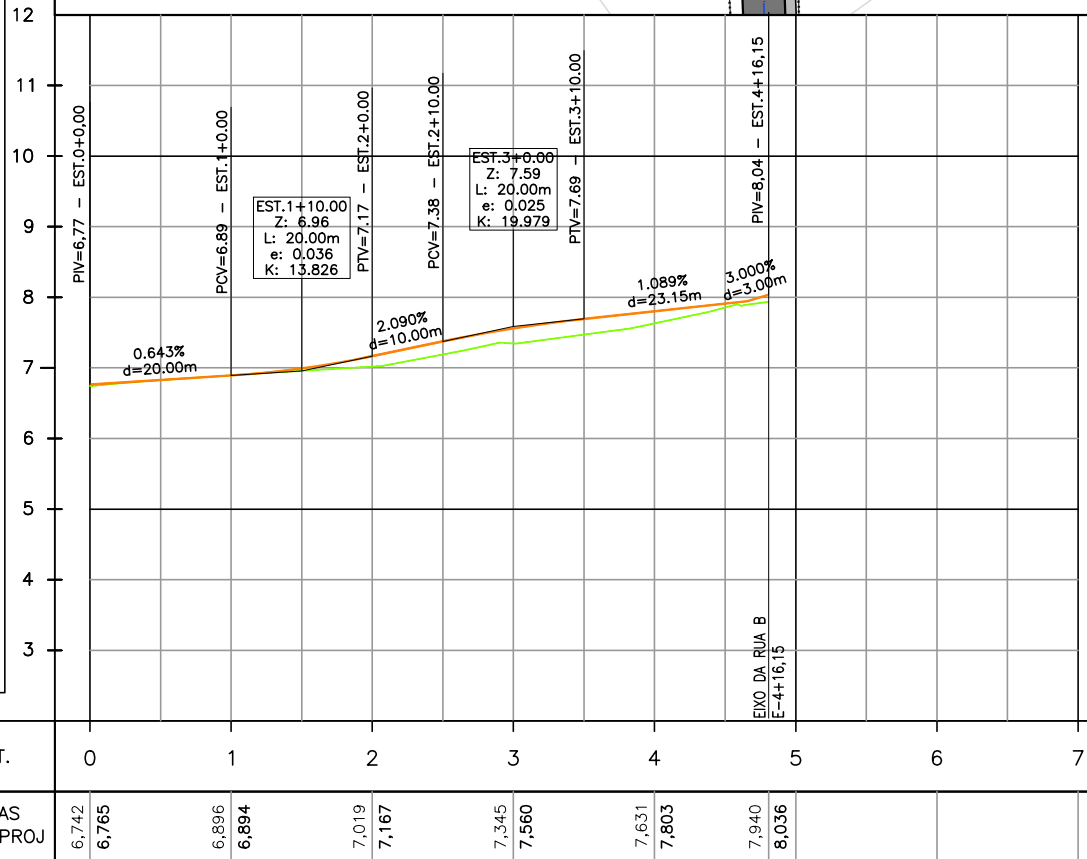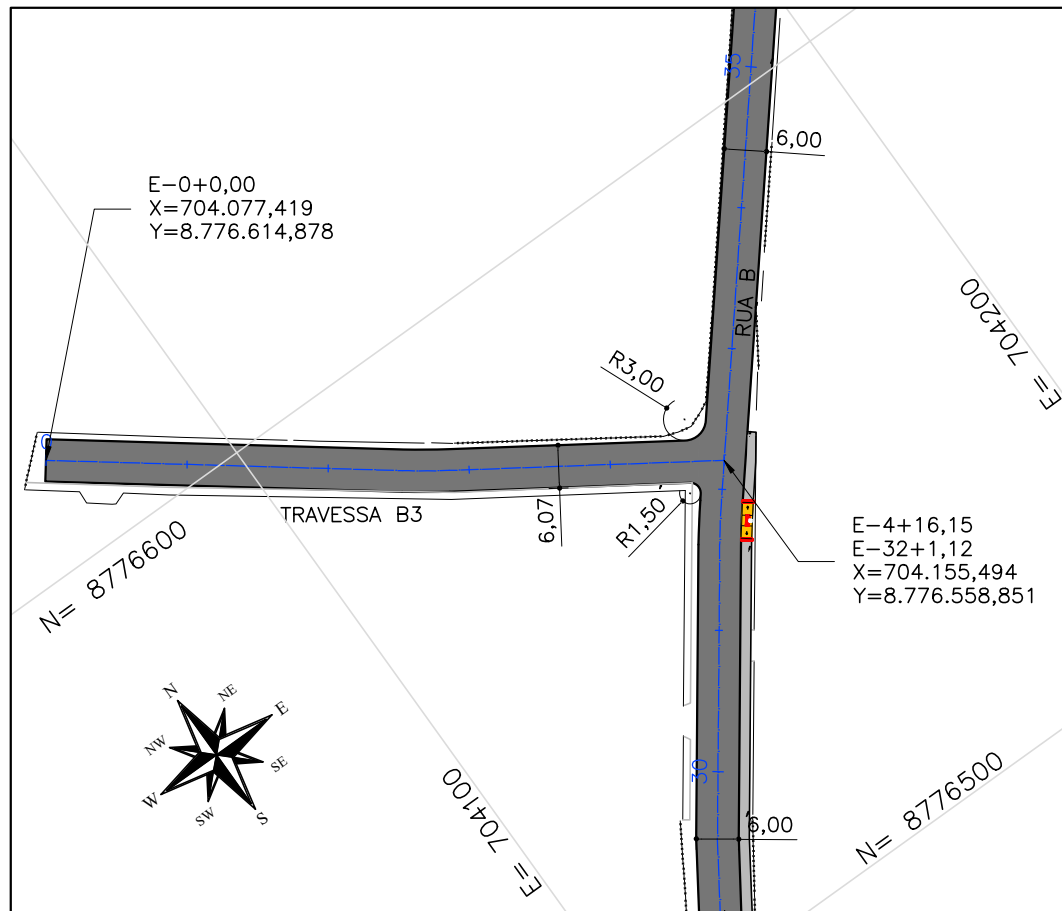

CTENG-CORPO TÉCNICO DE ENGENHARIA LTDA.
RUA WILSON BARBOSA DE MELO, 23
(ANEXO AO TOP CLASS ESCRITÓRIO VIRTUAL)
PAVIMENTO SUPERIOR
BAIRRO: ATALAIA - ARACAJU-SE
FONE: (79)3211-5969
e-mail: engenharia@cteng.com.br
Site: http://www.cteng.com.br

GREIDE DE REVESTIM.
TERRENO EXISTENTE
EIXO PROJETADO
MEIO-FIO PROJETADO
PASSEIO PROJETADO
MEIO-FIO EXISTENTE
PASSEIO EXISTENTE
EDIFICAÇÃO EXISTENTE
CERCA EXISTENTE

PAV. DE CBUQ PROJETADO
PAV. DE PARALELEPÍPEDO
PROJETADO
PAV. DE INTERTRAVADO
PROJETADO
PASSEIO PROJETADO
PAV. DE CBUQ EXISTENTE
EDIFICAÇÃO EXISTENTE

CONVENÇÕES

POSTE EXISTENTE
MARCO TOPOGRÁFICO
CURVA DE NÍVEL MESTRA
CURVA DE NÍVEL INTERMEDIÁRIA
TALUDE DE CORTE
TALUDE DE ATERRO

PROPRIETÁRIO

PREFEITURA MUNICIPAL DE ARACAJU
SECRETARIA MUNICIPAL DE INFRAESTRUTURA
EMPRESA MUNICIPAL DE OBRAS E URBANIZAÇÃO
EMURB

DESENHO:

Mateus Barboza
Higo Quintiliano
ESCALA: H=1:1000 V=1:100
DATA: AGOSTO/2023
ARQUIVO ELETRÔNICO
003-4.3.21-PE-GEO-PP-R00


PROJETO:


EXECUTIVO DE ENGENHARIA
ADEQUAÇÃO DOS PROJETOS DE INFRAESTRUTURA
PARA O BAIRRO AREIA BRANCA
LOCAL: ZONA DE EXPANSÃO - ARACAJU/SE
TÍTULO: PLANTA E PERFIL
RUA DAS MANGABEIRAS E TRAVESSA F

PRANCHA:

4.3.21
REVISÃO:
00

João Manoel de Macedo Santos
Eng. Civil CREA 7102160

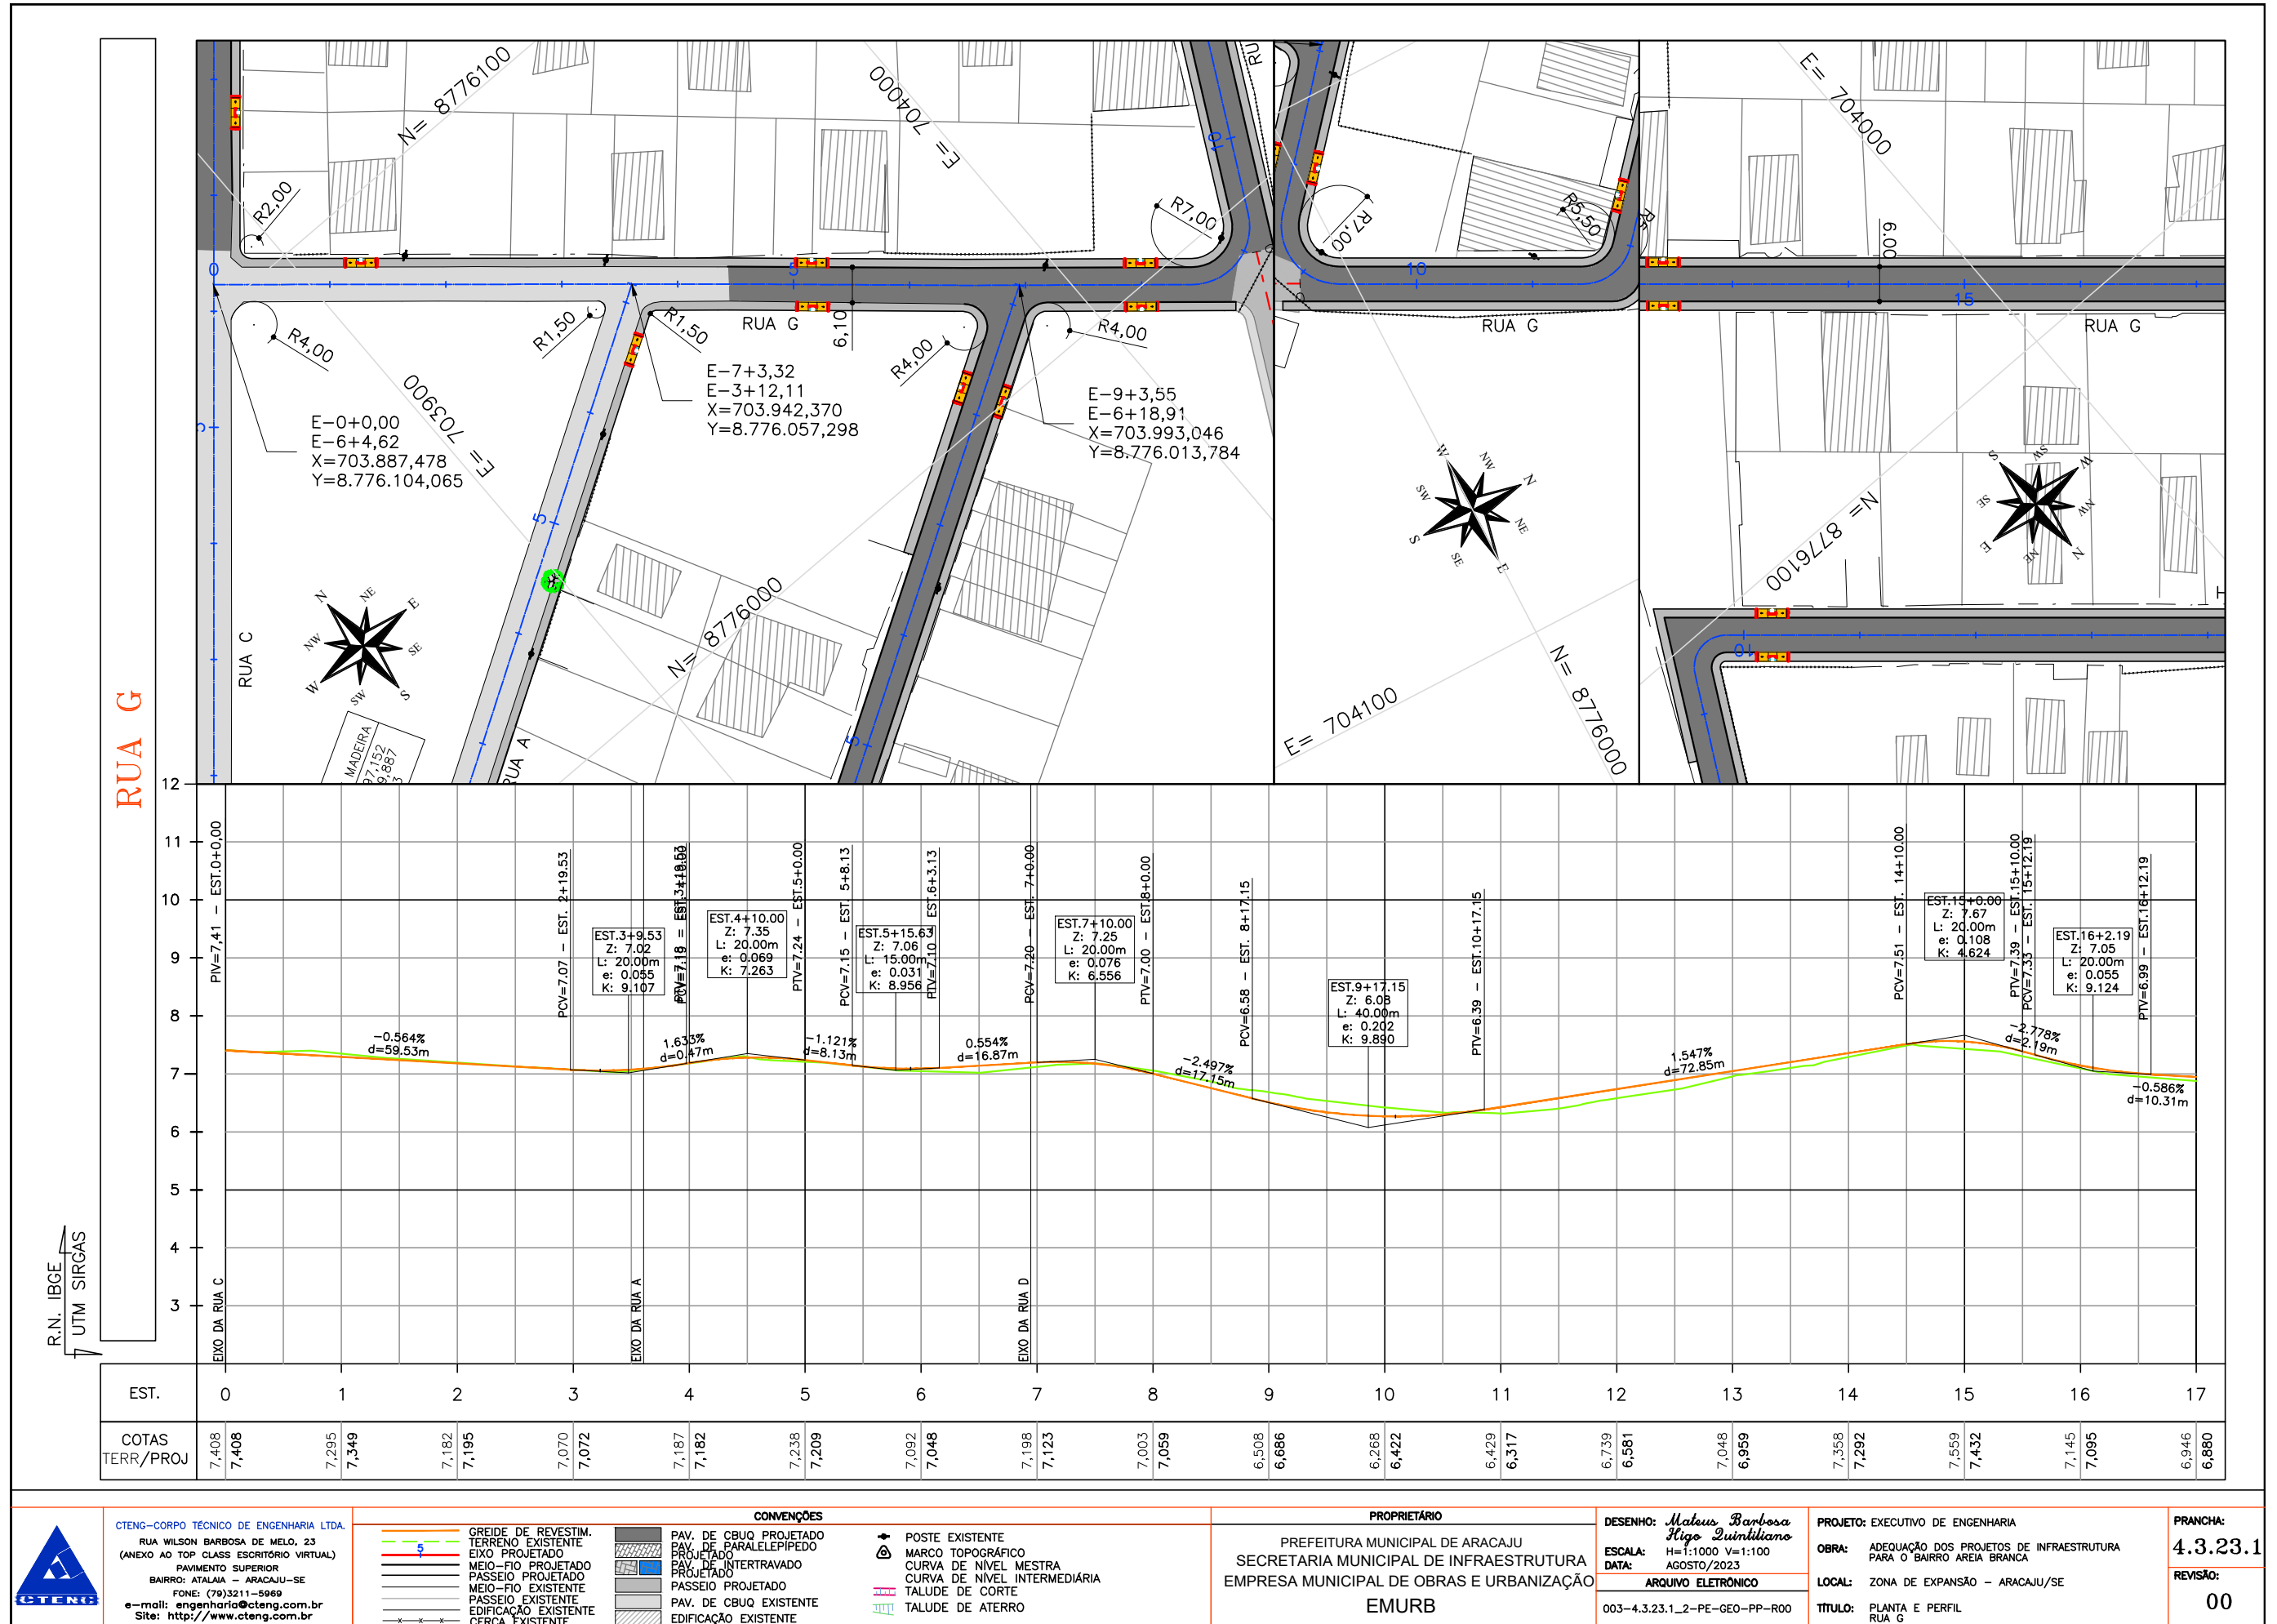

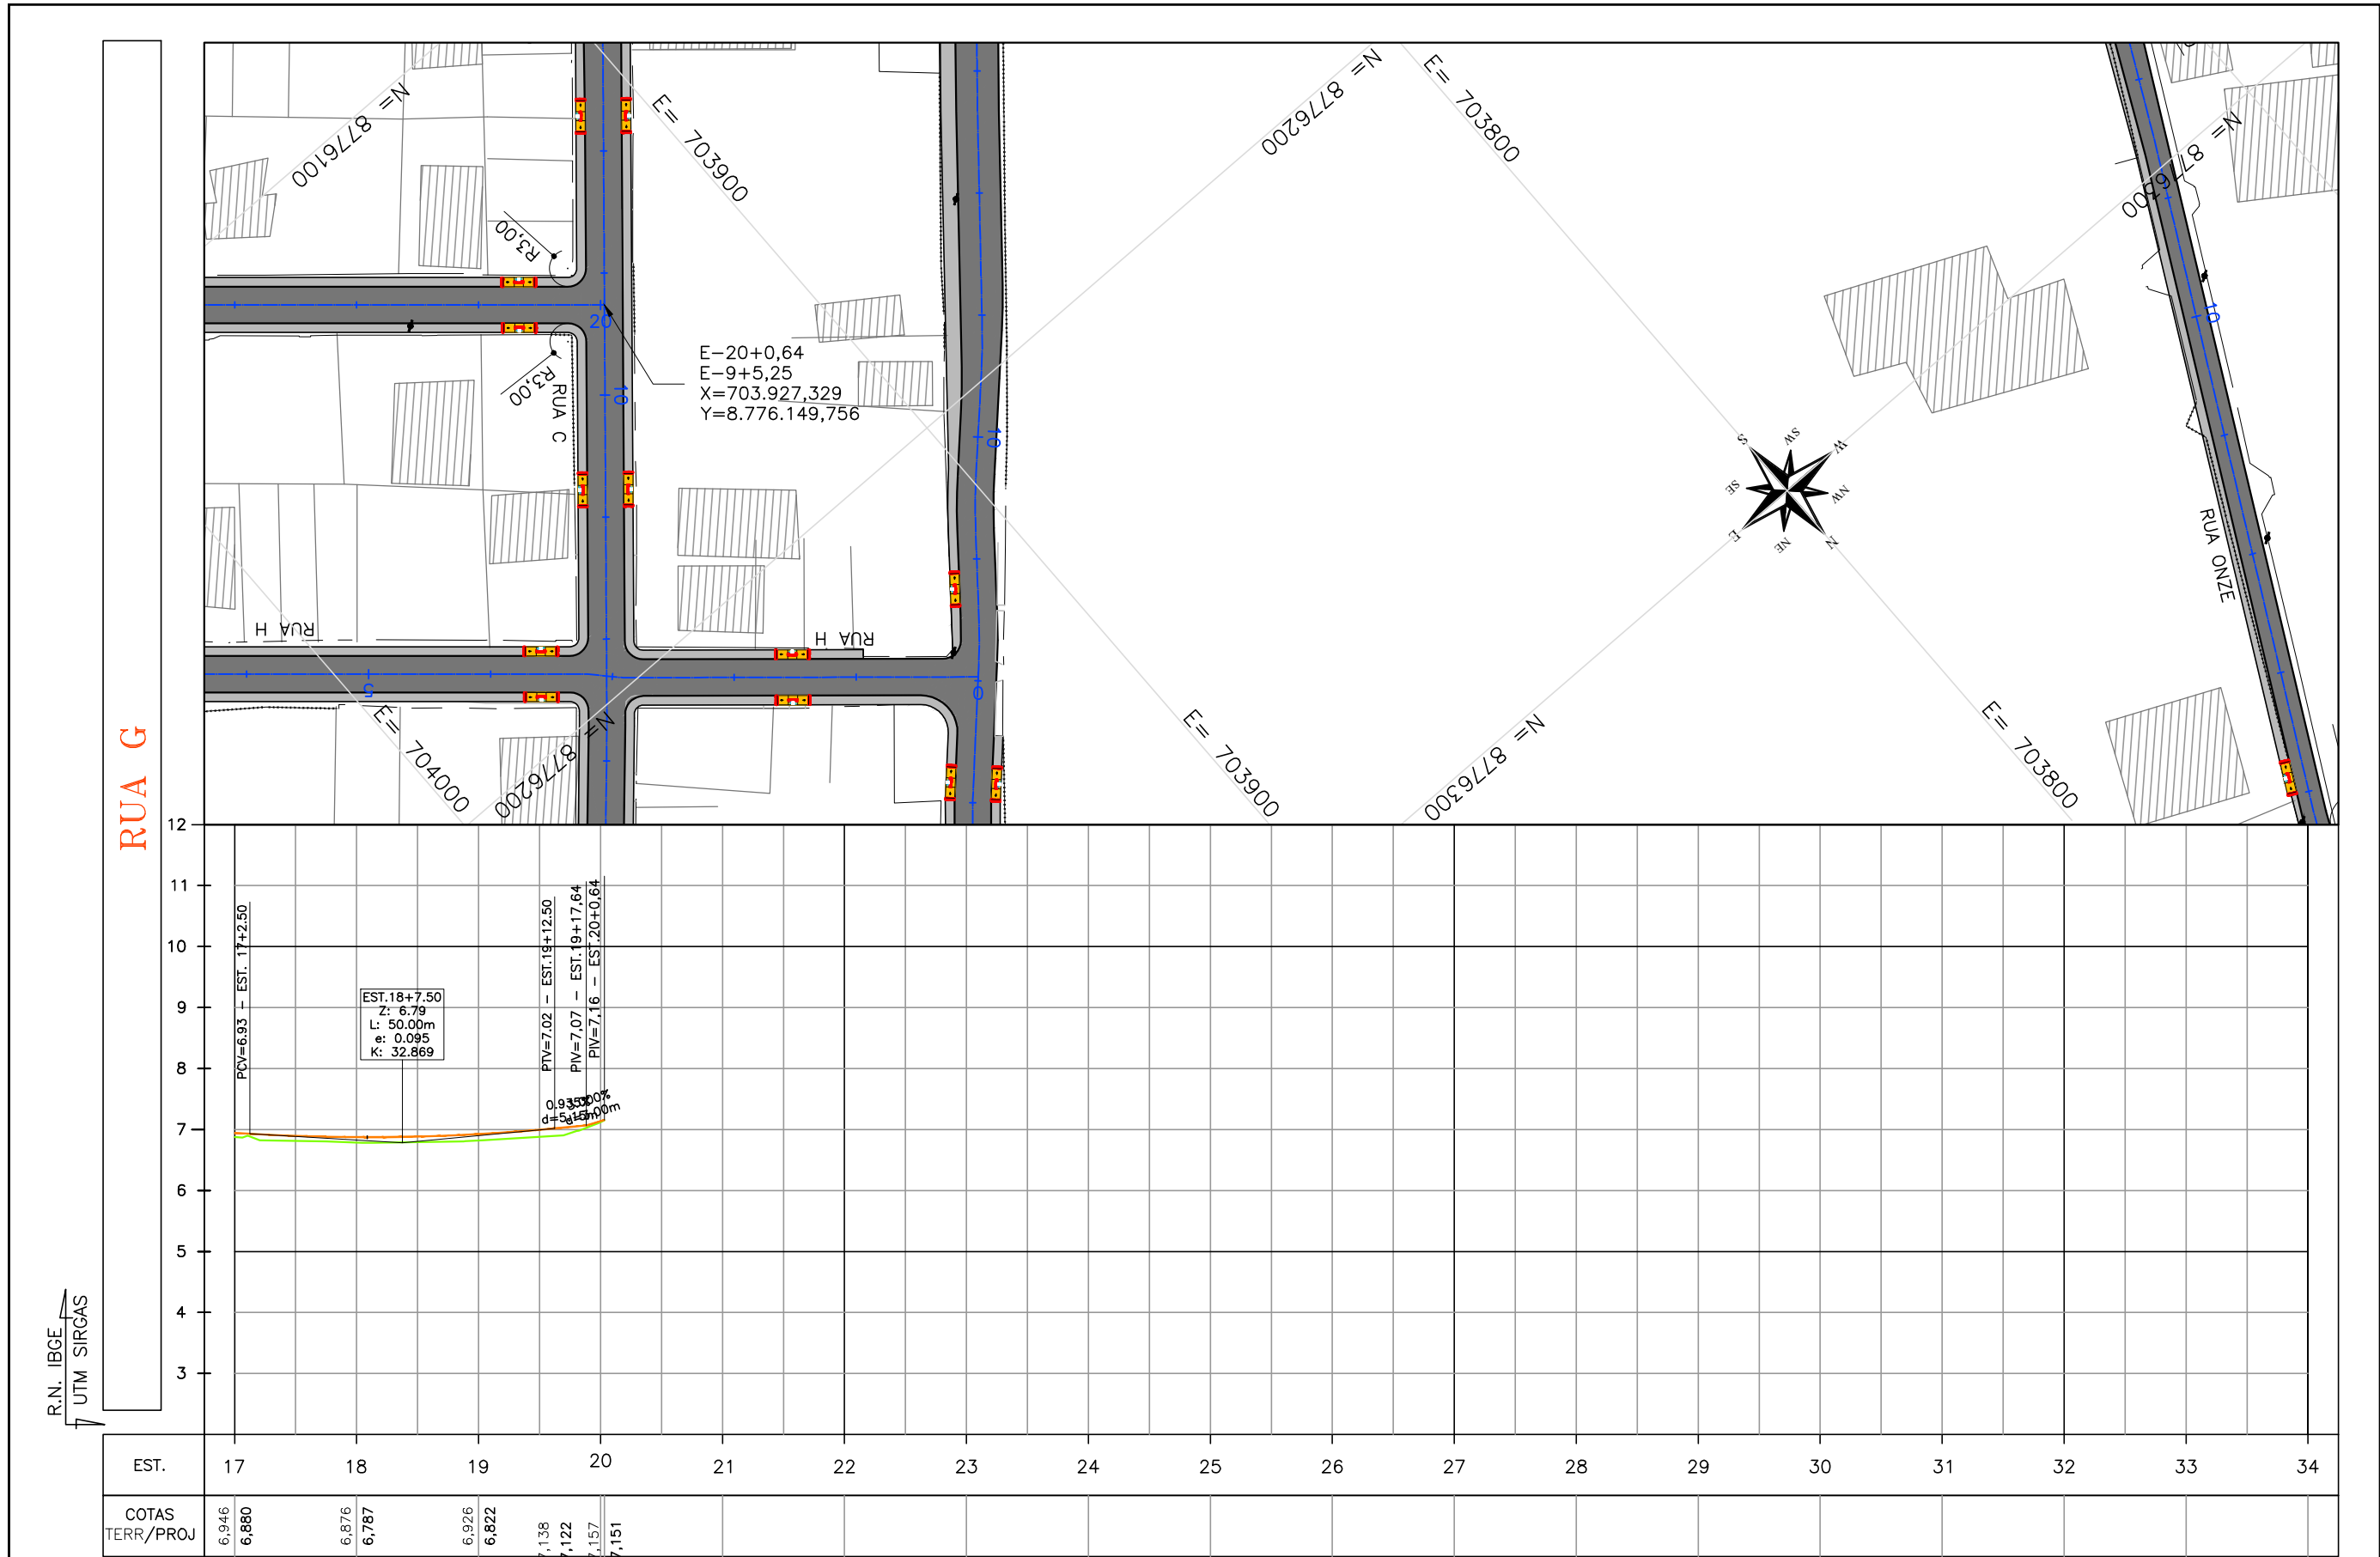



CTENG-CORPO TÉCNICO DE ENGENHARIA LTDA.

RUA WILSON BARBOSA DE MELO, 23
(ANEXO AO TOP CLASS ESCRITÓRIO VIRTUAL)

PAVIMENTO SUPERIOR

BAIRRO: ATALAIA - ARACAJU-SE

FONE: (79)3211-5969

e-mail: engenharia@cteng.com.br

Site: <http://www.cteng.com.br>

CONVENÇÕES

	PAV. DE CBUQ PROJETADO
	PAV. DE PARALELEPÍPEDO PROJETADO
	PAV. DE INTERTRAVADO PROJETADO
	PASSEIO PROJETADO
	PAV. DE CBUQ EXISTENTE
	EDIFICAÇÃO EXISTENTE

	POSTE EXISTENTE
	MARCO TOPOGRÁFICO
	CURVA DE NÍVEL MESTRA
	CURVA DE NÍVEL INTERMEDIÁRIA
	TALUDE DE CORTE
	TALUDE DE ATERRAMENTO

PROPRIETÁRIO

PREFEITURA MUNICIPAL DE ARACAJU

SECRETARIA MUNICIPAL DE INFRAESTRUTURA

EMPRESA MUNICIPAL DE OBRAS E URBANIZAÇÃO

EMURB

DESENHO: Mateus Barbosa
Rigo Quintiliano

ESCALA: H=1:1000 V=1:100

DATA: AGOSTO/2023

ARQUIVO ELETRÔNICO

003-4.3.23.1_2-PE-GE0-PP-R00

PROJETO: EXECUTIVO DE ENGENHARIA

OBRA: ADEQUAÇÃO DOS PROJETOS DE INFRAESTRUTURA PARA O BAIRRO AREIA BRANCA

LOCAL: ZONA DE EXPANSÃO - ARACAJU/SE



TÍTULO: PLANTA E PERFIL RUA G

PRANCHA: 4.3.23.2

REVISÃO: 00

Eng. Civil CREA 271172/SE

RUA H E RUA K

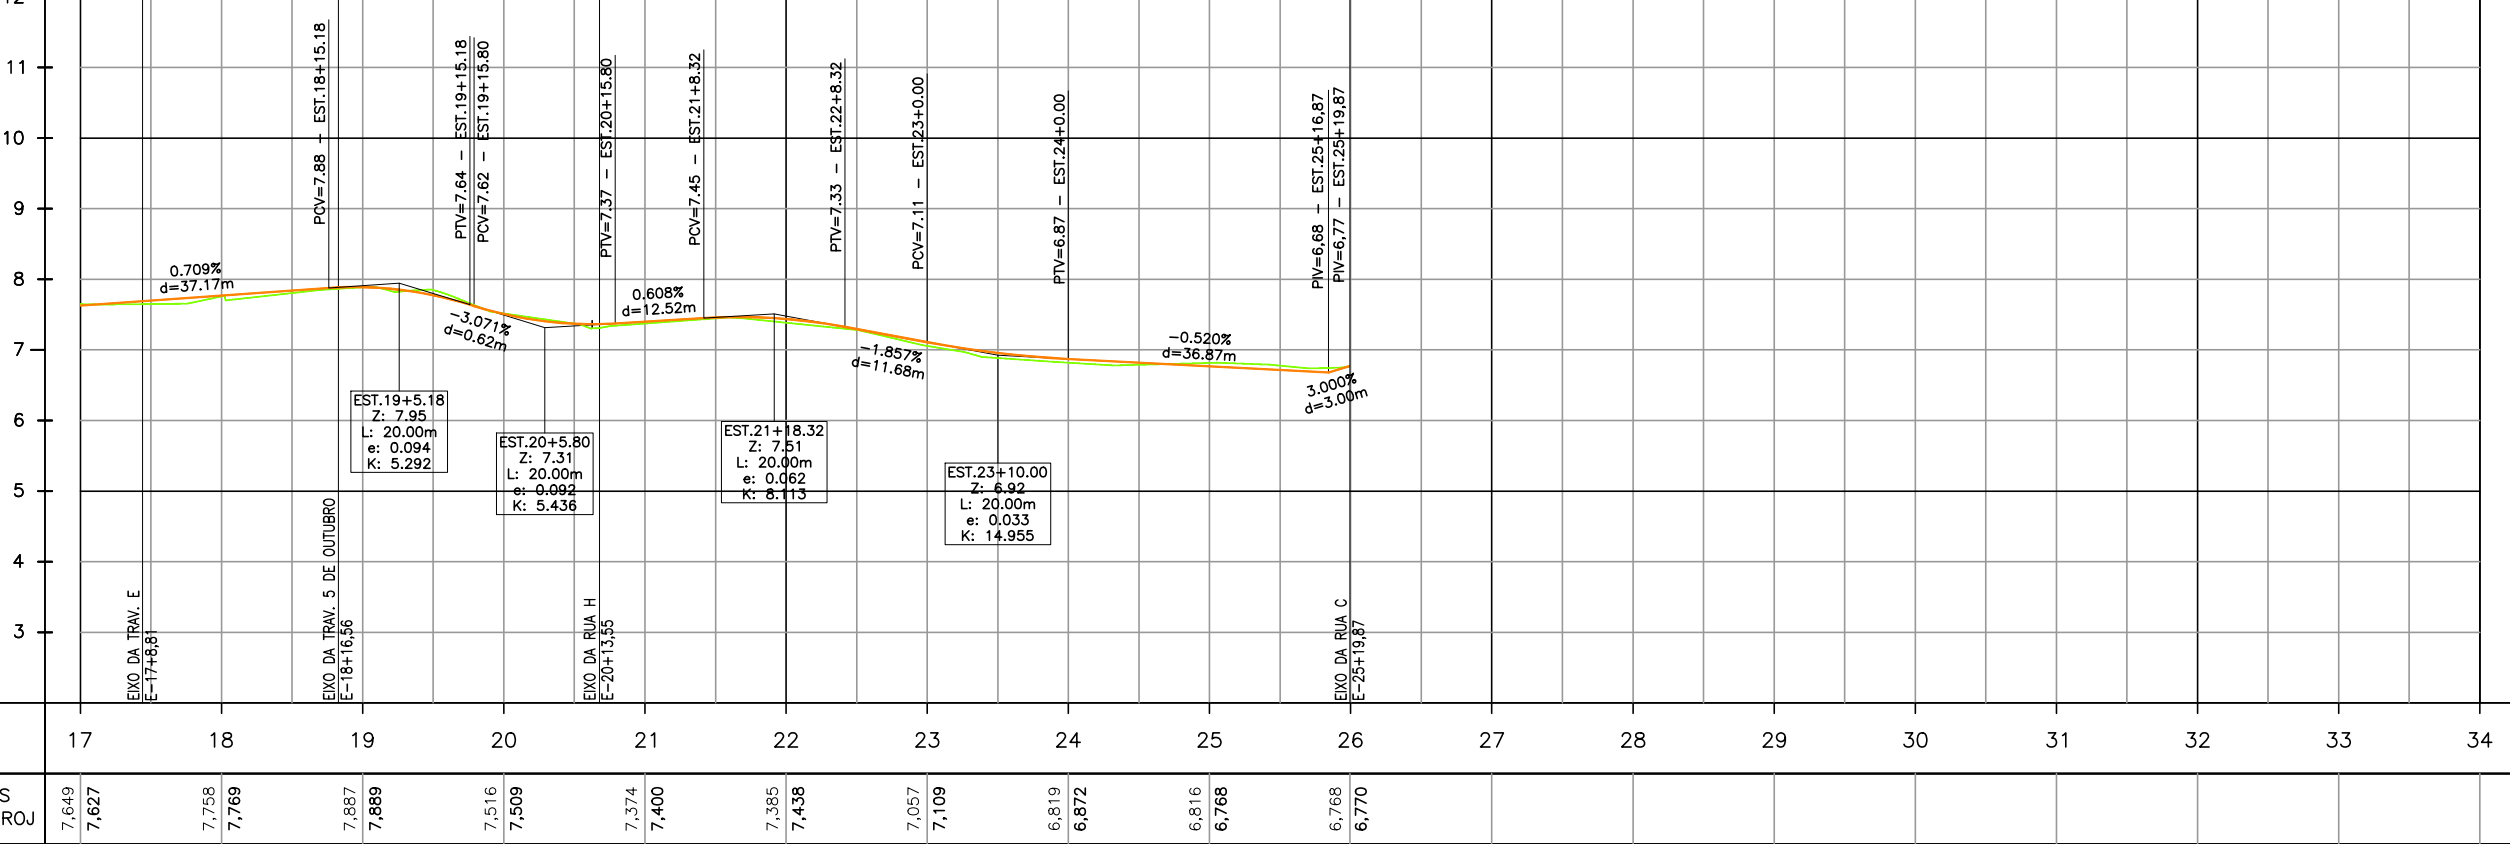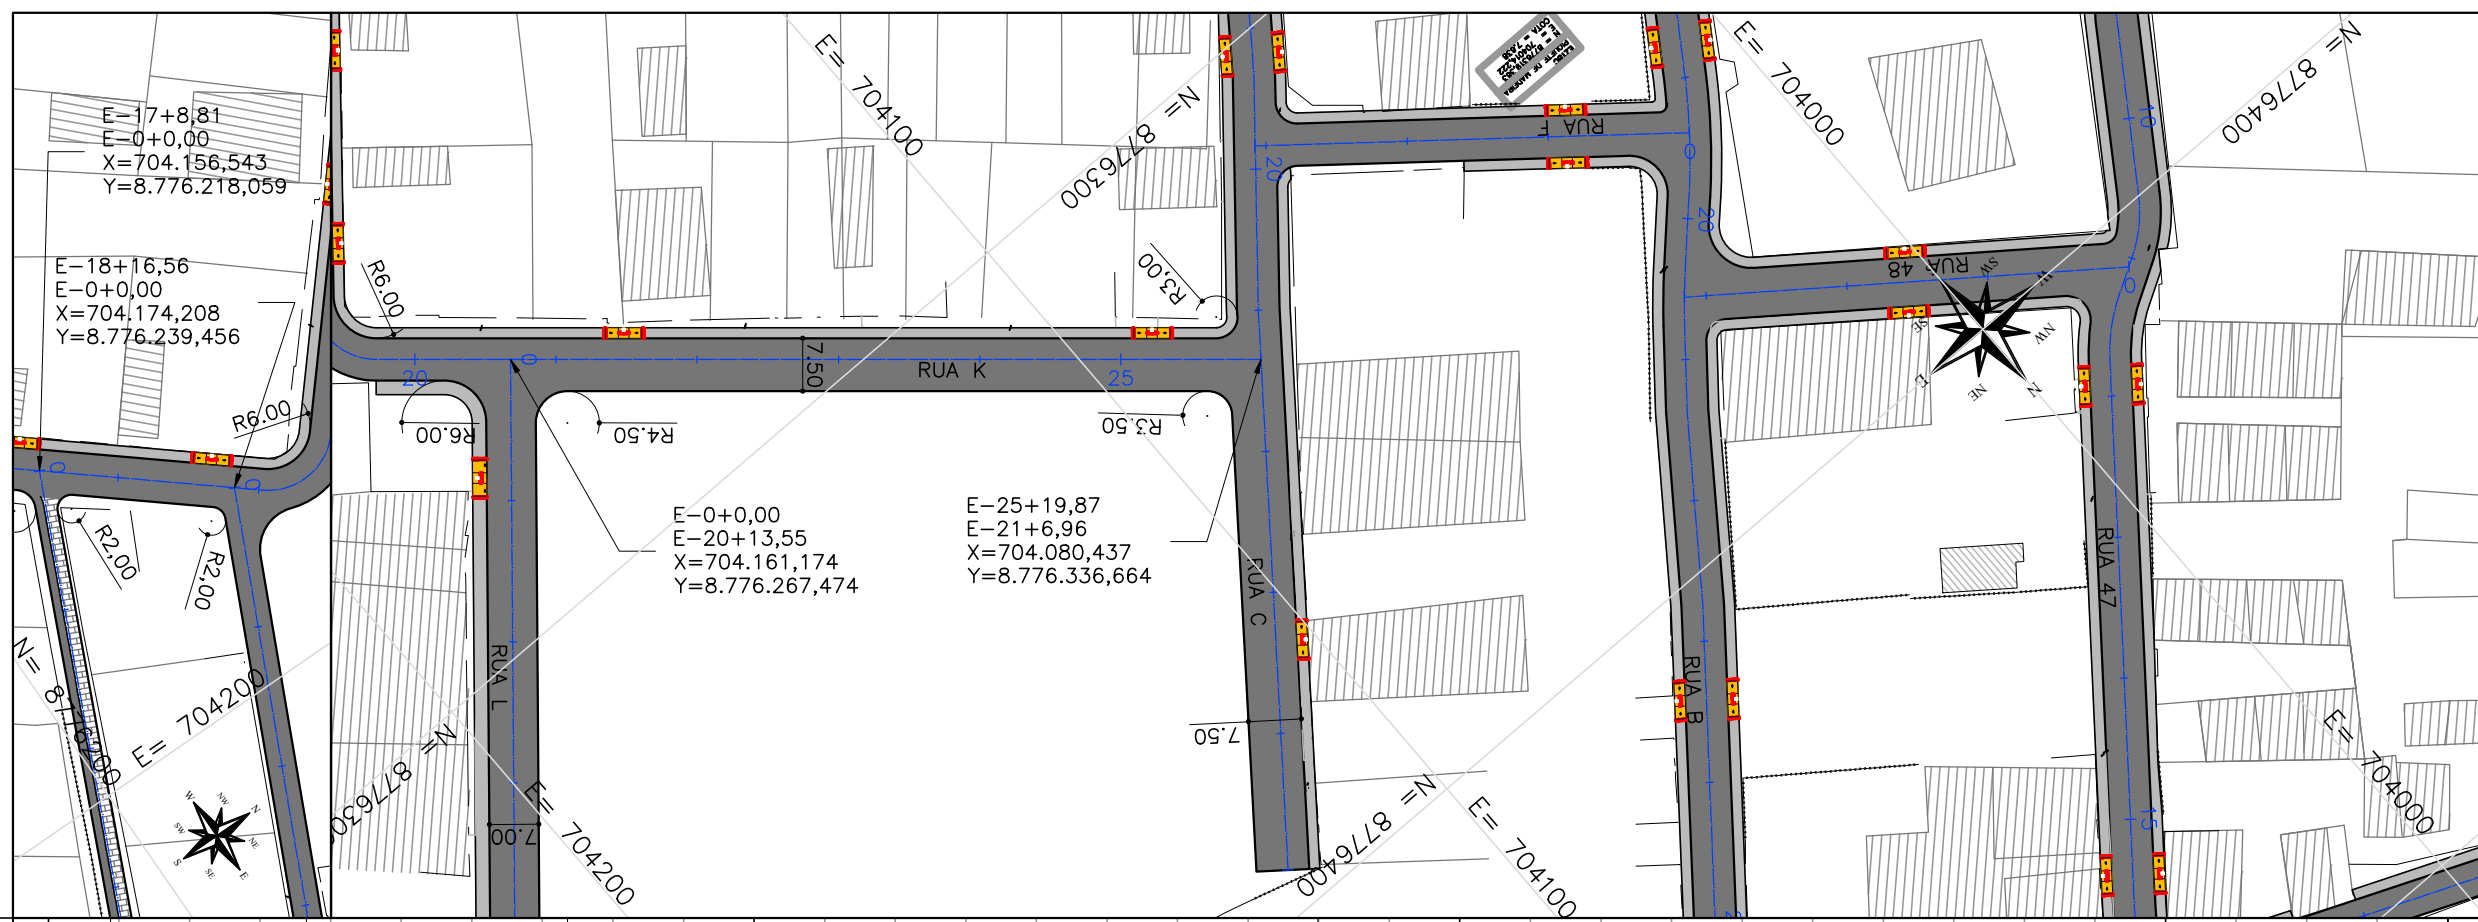

EST.	17	18	19	20	21	22	23	24	25	26	27	28	29	30	31	32	33	34
COTAS TERR/PROJ	7,649 7,627	7,758 7,769	7,887 7,889	7,516 7,509	7,374 7,400	7,385 7,438	7,057 7,109	6,819 6,872	6,816 6,768	6,768 6,770								



CTENG-CORPO TÉCNICO DE ENGENHARIA LTDA.
RUA WILSON BARBOSA DE MELO, 23
(ANEXO AO TOP CLASS ESCRITÓRIO VIRTUAL)
PAVIMENTO SUPERIOR
BAIRRO: ATALAIA - ARACAJU-SE
FONE: (79)3211-5969
e-mail: engenharia@cteng.com.br
Site: <http://www.cteng.com.br>

CONVENÇÕES

- GREIDE DE REVESTIM.
- TERRENO EXISTENTE
- EIXO PROJETADO
- MEIO-FIO PROJETADO
- PASSEIO PROJETADO
- MEIO-FIO EXISTENTE
- PASSEIO EXISTENTE
- EDIFICAÇÃO EXISTENTE
- CERCA EXISTENTE
- PAV. DE CBUQ PROJETADO
- PAV. DE PARALELEPÍPEDO PROJETADO
- PAV. DE INTERTRAVADO PROJETADO
- PASSEIO PROJETADO
- PAV. DE CBUQ EXISTENTE
- EDIFICAÇÃO EXISTENTE
- POSTE EXISTENTE
- MARCO TOPOGRÁFICO
- CURVA DE NÍVEL MESTRA
- CURVA DE NÍVEL INTERMEDIÁRIA
- TALUDE DE CORTE
- TALUDE DE ATERRO

PROPRIETÁRIO

PREFEITURA MUNICIPAL DE ARACAJU
SECRETARIA MUNICIPAL DE INFRAESTRUTURA
EMPRESA MUNICIPAL DE OBRAS E URBANIZAÇÃO
EMURB



DESENHO: Mateus Barboza
ESCALA: H=1:1000 V=1:100
DATA: AGOSTO/2023
ARQUIVO ELETRÔNICO
003-4.3.24.1_2-PE-GEO-PP-R00

PROJETO: EXECUTIVO DE ENGENHARIA
OBRA: ADEQUAÇÃO DOS PROJETOS DE INFRAESTRUTURA PARA O BAIRRO AREIA BRANCA
LOCAL: ZONA DE EXPANSÃO - ARACAJU/SE
TÍTULO: PLANTA E PERFIL RUA H E RUA K

PRANCHA: 4.3.24.2
REVISÃO: 00



José Marcelo de Macêdo Santos
Eng. Civil - CREA 7281702160

RUA JOSÉ CORREIA

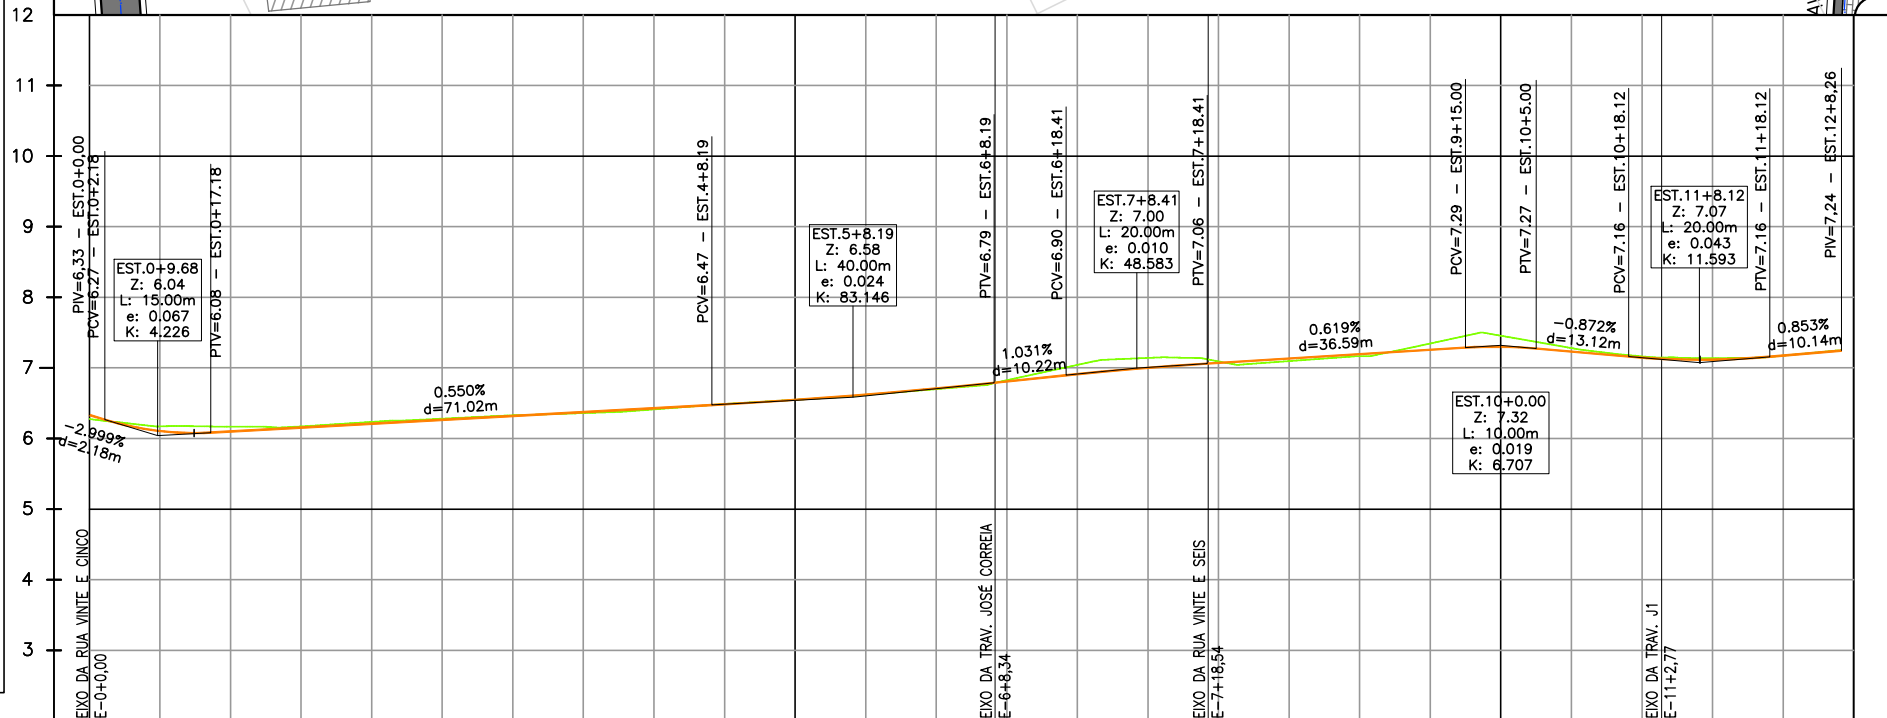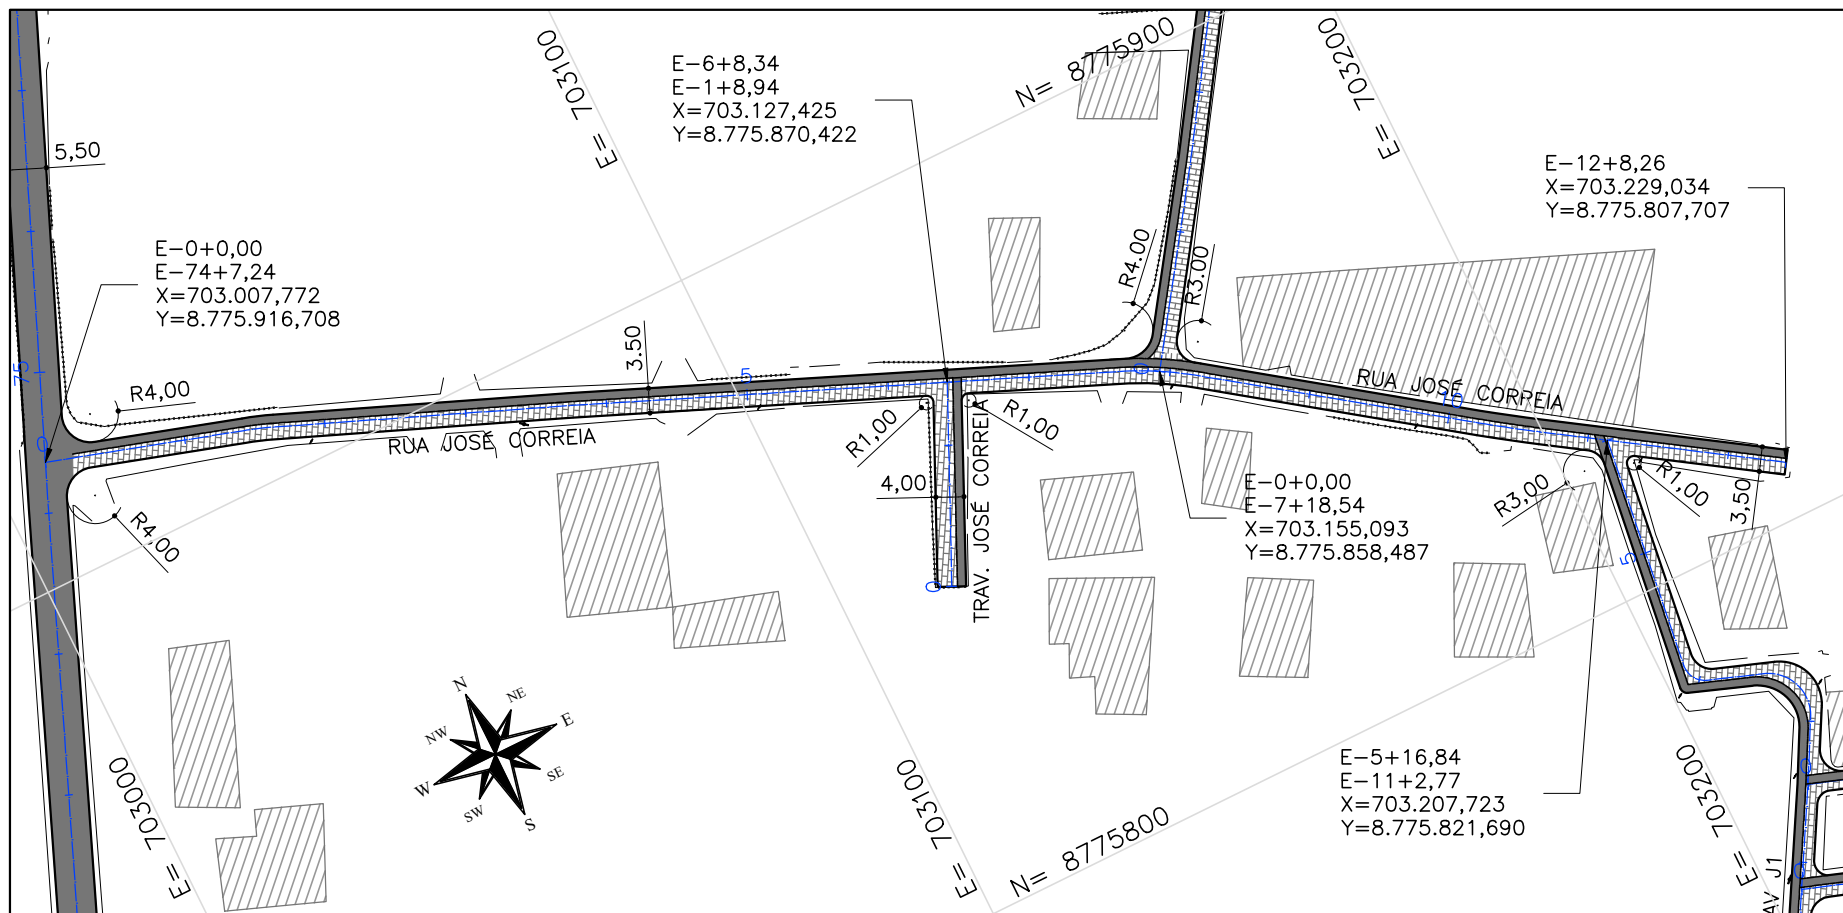

EST.	0	1	2	3	4	5	6	7	8	9	10	11	12
COTAS TERR/PROJ	6,276 6,333	6,167 6,100	6,235 6,209	6,329 6,319	6,413 6,429	6,549 6,548	6,699 6,710	7,043 6,912	7,092 7,071	7,166 7,194	7,456 7,300	7,164 7,145	7,174 7,174 7,255 7,245

TRAVESSA JOSÉ CORREIA

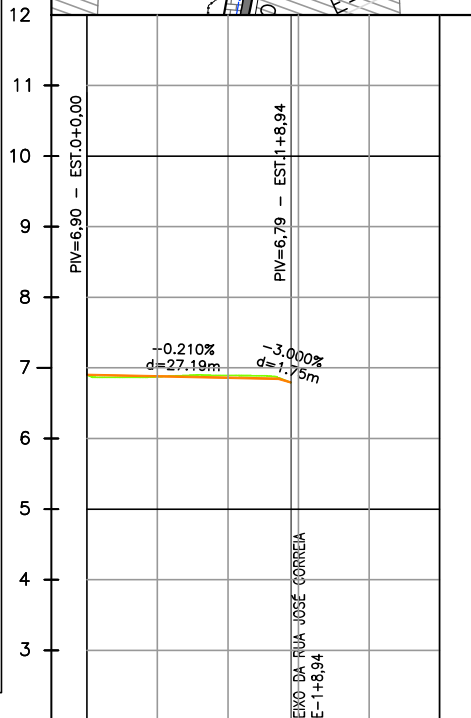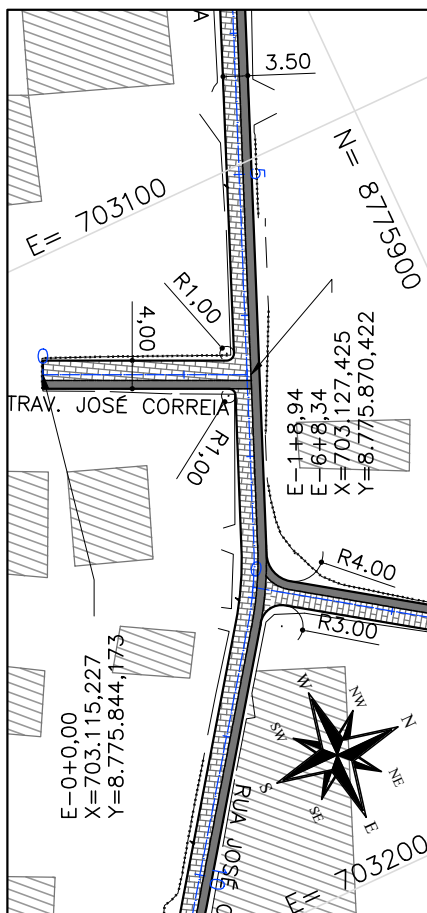

EST.	0	1	2
COTAS TERR/PROJ	6,903 6,903	6,892 6,861 6,791 6,793	



CTENG-CORPO TÉCNICO DE ENGENHARIA LTDA.
RUA WILSON BARBOSA DE MELO, 23
(ANEXO AO TOP CLASS ESCRITÓRIO VIRTUAL)
PAVIMENTO SUPERIOR
BAIRRO: ATALAIA - ARACAJU-SE
FONE: (79) 3211-5969
e-mail: engenhariao@cteng.com.br
Site: http://www.cteng.com.br

GREIDE DE REVESTIM.
TERRENO EXISTENTE
EIXO PROJETADO
MEIO-FIO PROJETADO
PASSEIO PROJETADO
MEIO-FIO EXISTENTE
PASSEIO EXISTENTE
EDIFICAÇÃO EXISTENTE
CERCA EXISTENTE

PAV. DE CBUQ PROJETADO
PAV. DE PARALELEPÍPEDO PROJETADO
PAV. DE INTERTRAVADO PROJETADO
PASSEIO PROJETADO
PAV. DE CBUQ EXISTENTE
EDIFICAÇÃO EXISTENTE

CONVENÇÕES

POSTE EXISTENTE
MARCO TOPOGRÁFICO
CURVA DE NÍVEL MESTRA
CURVA DE NÍVEL INTERMEDIÁRIA
TALUDE DE CORTE
TALUDE DE ATERRO

PROPRIETÁRIO


PREFEITURA MUNICIPAL DE ARACAJU
SECRETARIA MUNICIPAL DE INFRAESTRUTURA
EMPRESA MUNICIPAL DE OBRAS E URBANIZAÇÃO
EMURB

DESENHO: Mateus Barbo
Higo Quintiliano
ESCALA: H=1:1000 V=1:100
DATA: AGOSTO/2023
ARQUIVO ELETRÔNICO
003-4.3.25-PE-GEO-PP-R00


PROJETO: EXECUTIVO DE ENGENHARIA
OBRA: ADEQUAÇÃO DOS PROJETOS DE INFRAESTRUTURA PARA O BAIRRO AREIA BRANCA
LOCAL: ZONA DE EXPANSÃO - ARACAJU/SE
TÍTULO: PLANTA E PERFIL RUA JOSÉ CORREIA E TRAV JOSÉ CORREIA


PRANCHA:
4.3.25
REVISÃO:
00

Eng. Civil CREA 701702160


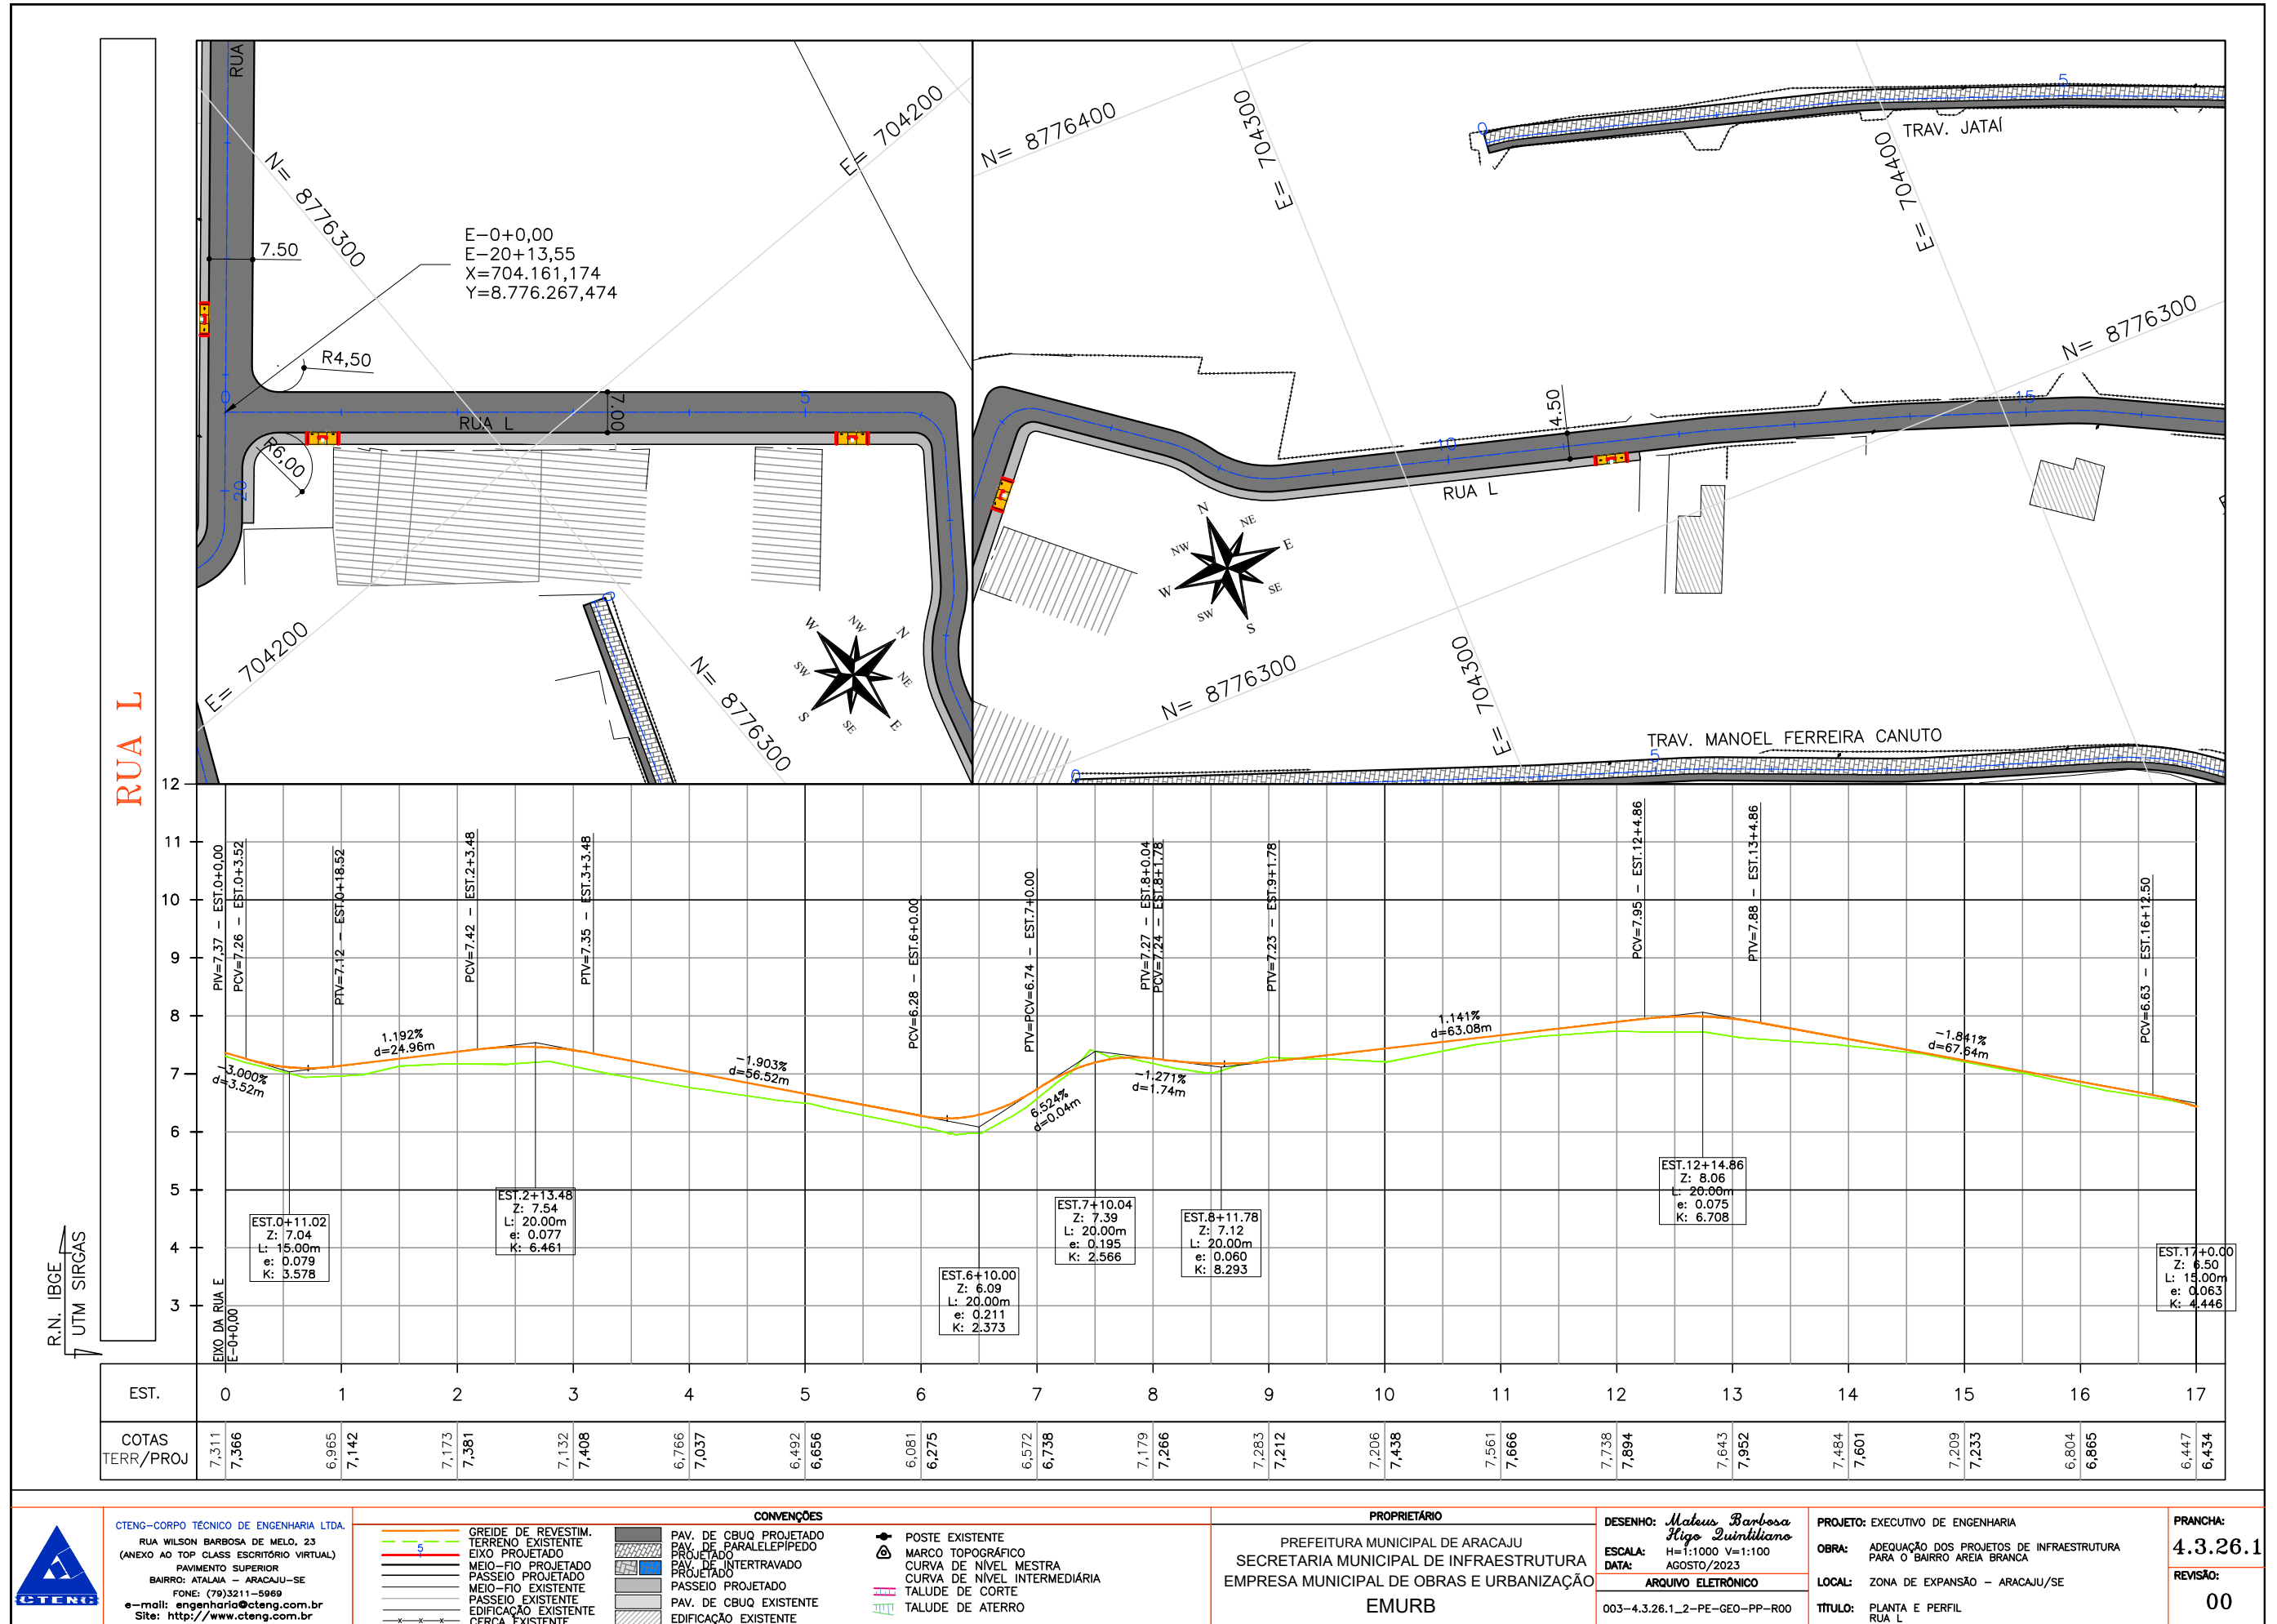


Eng. Civil CREA 171021610

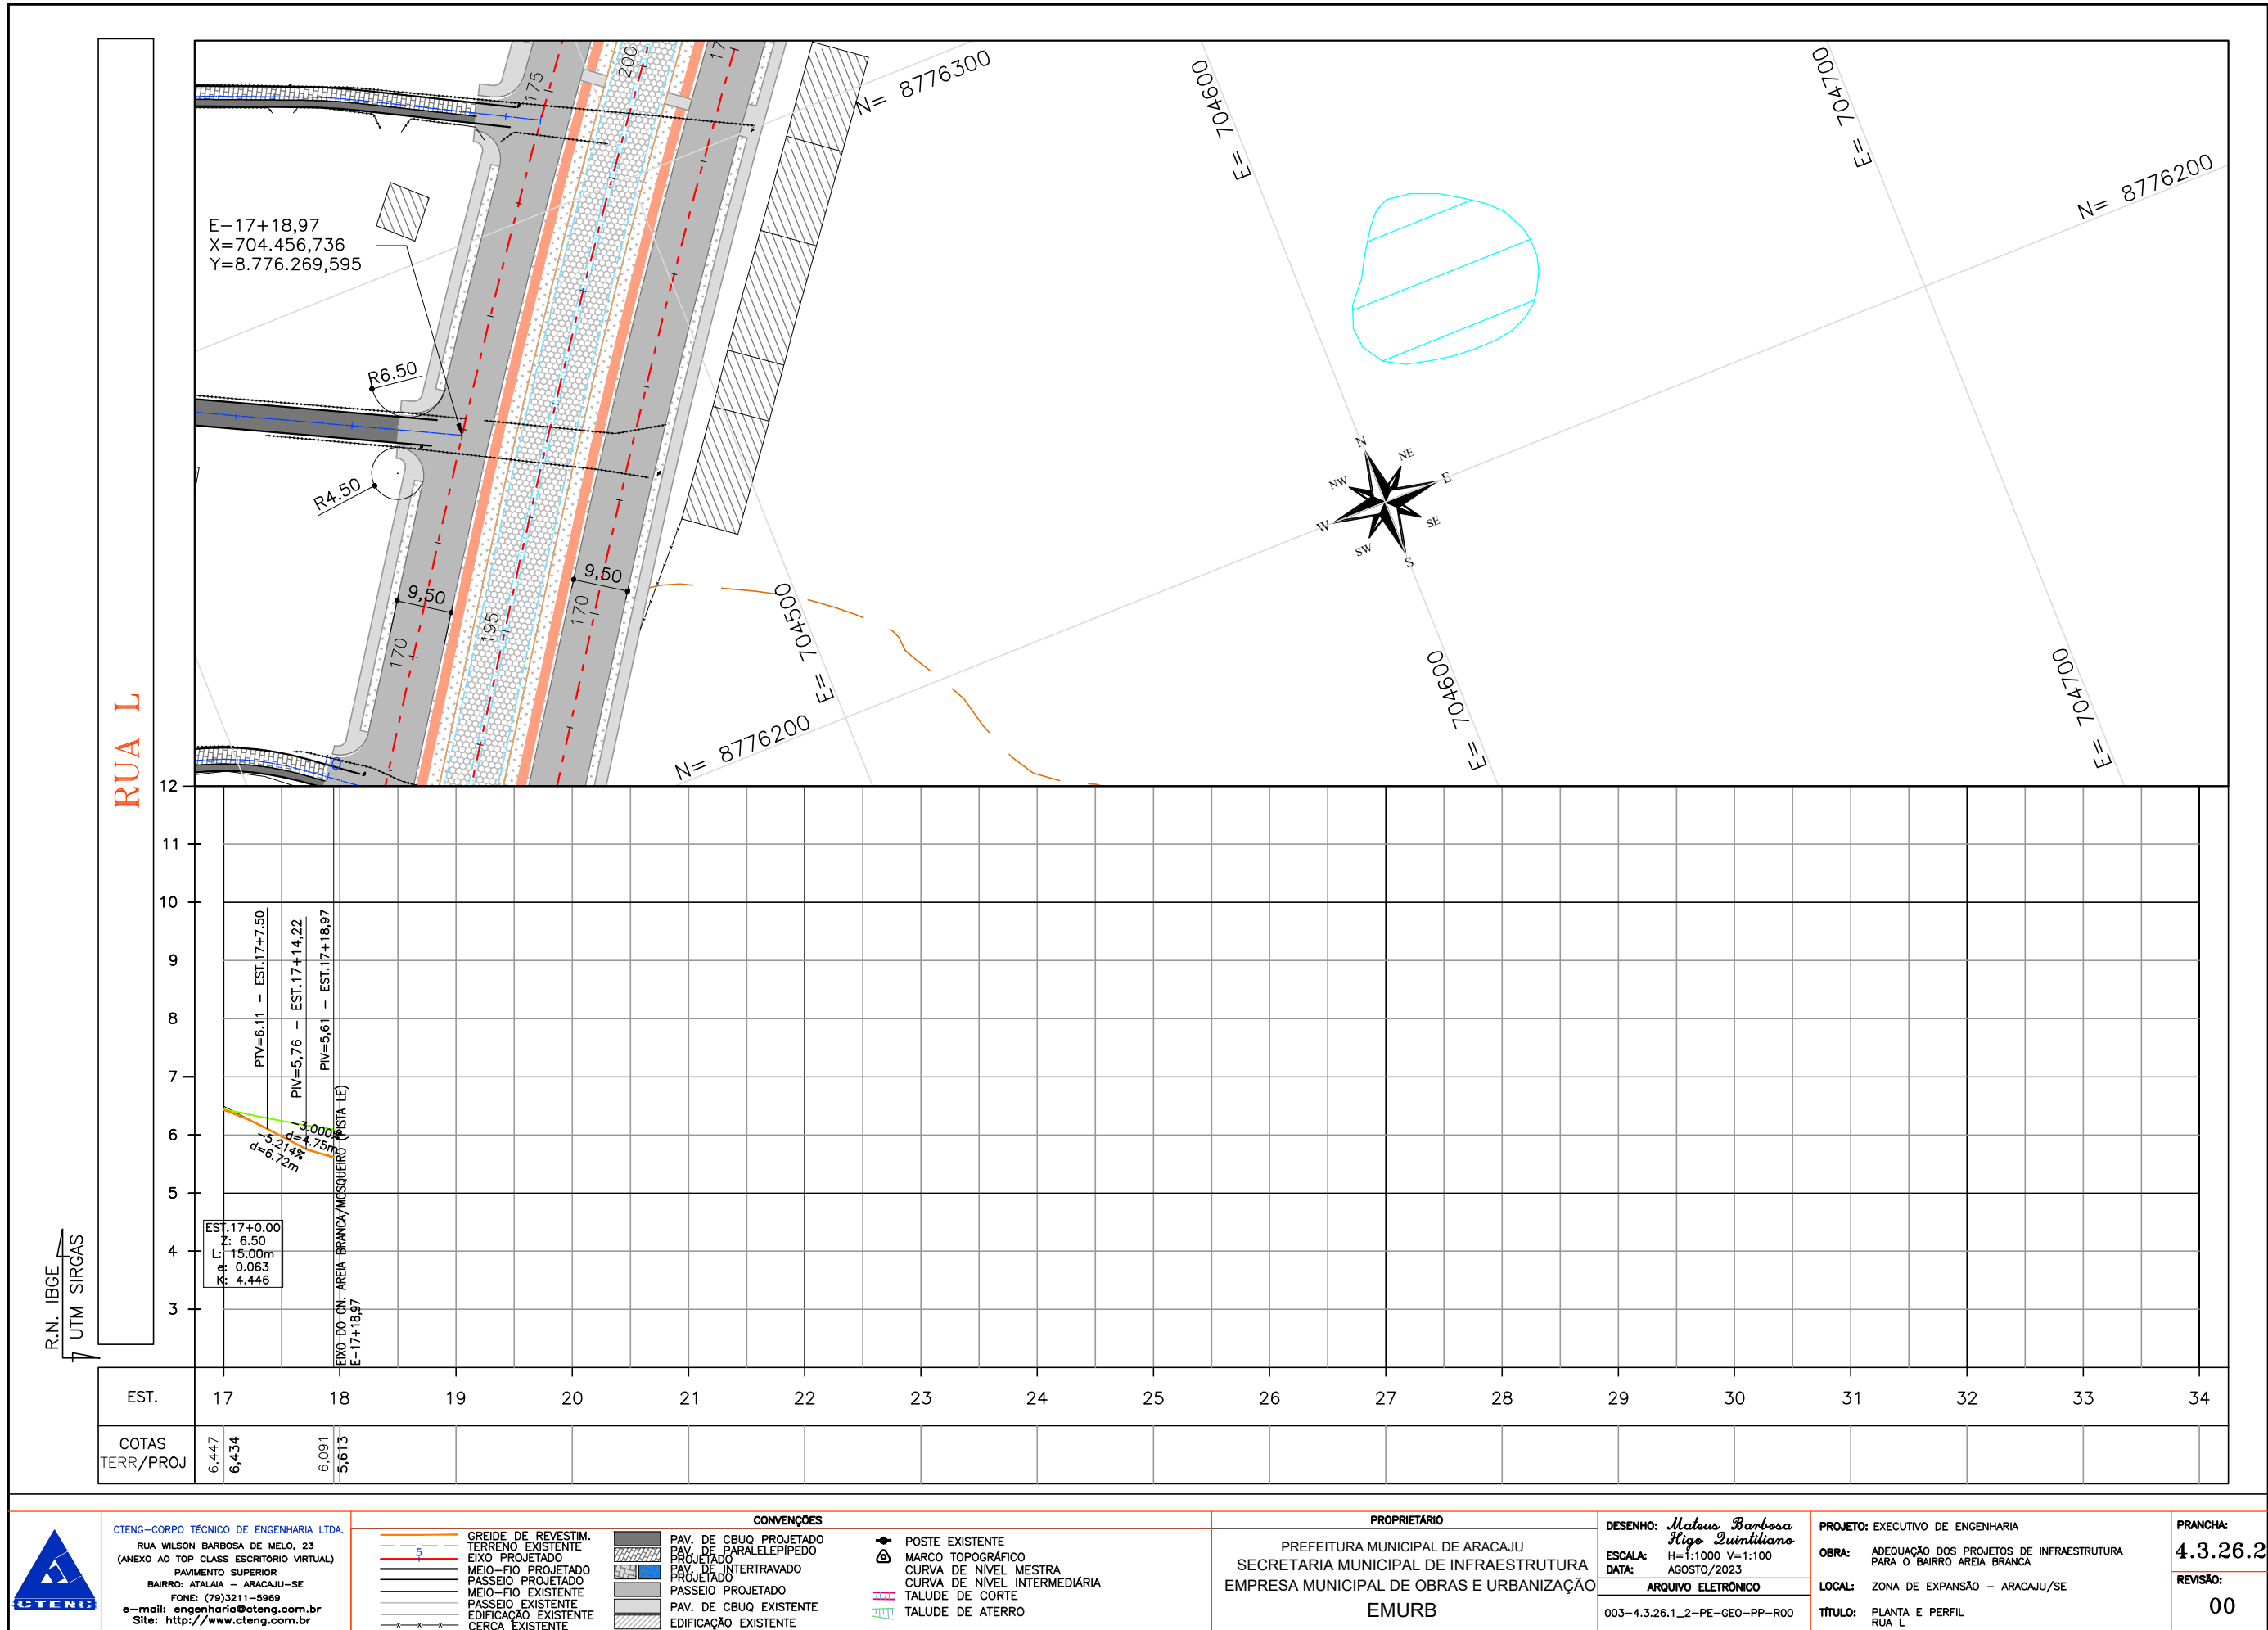

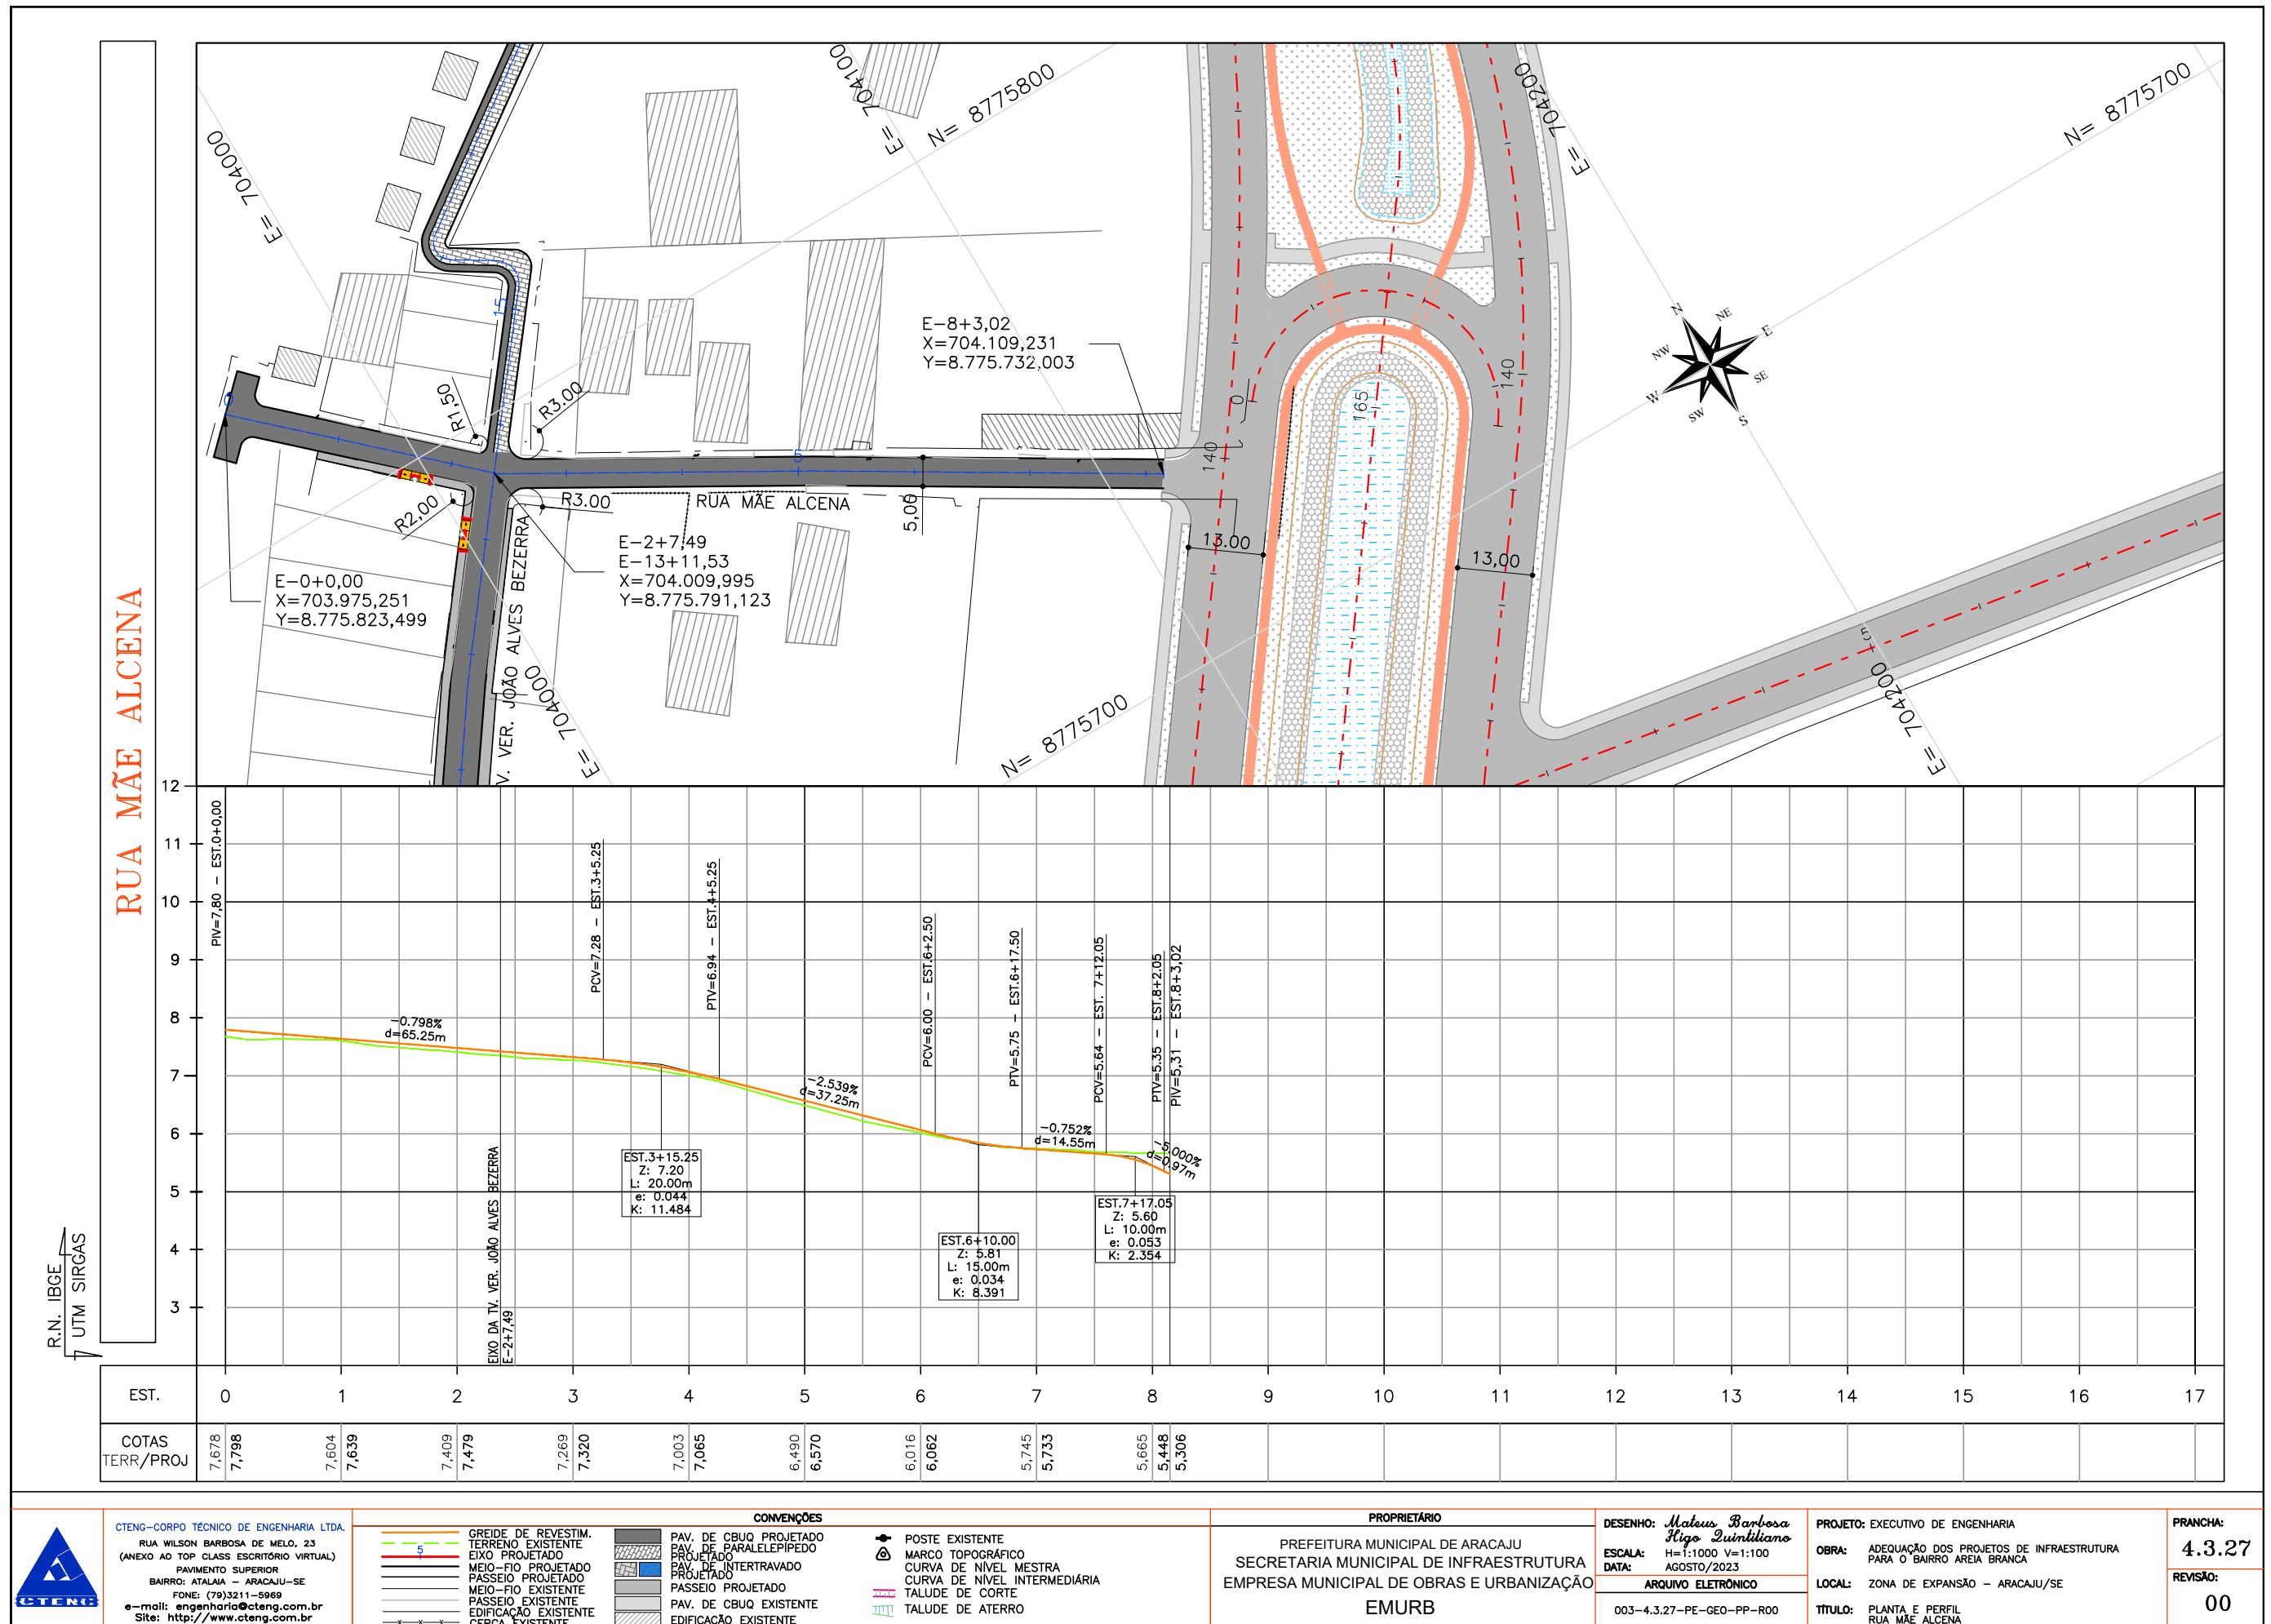

RUA ONZE

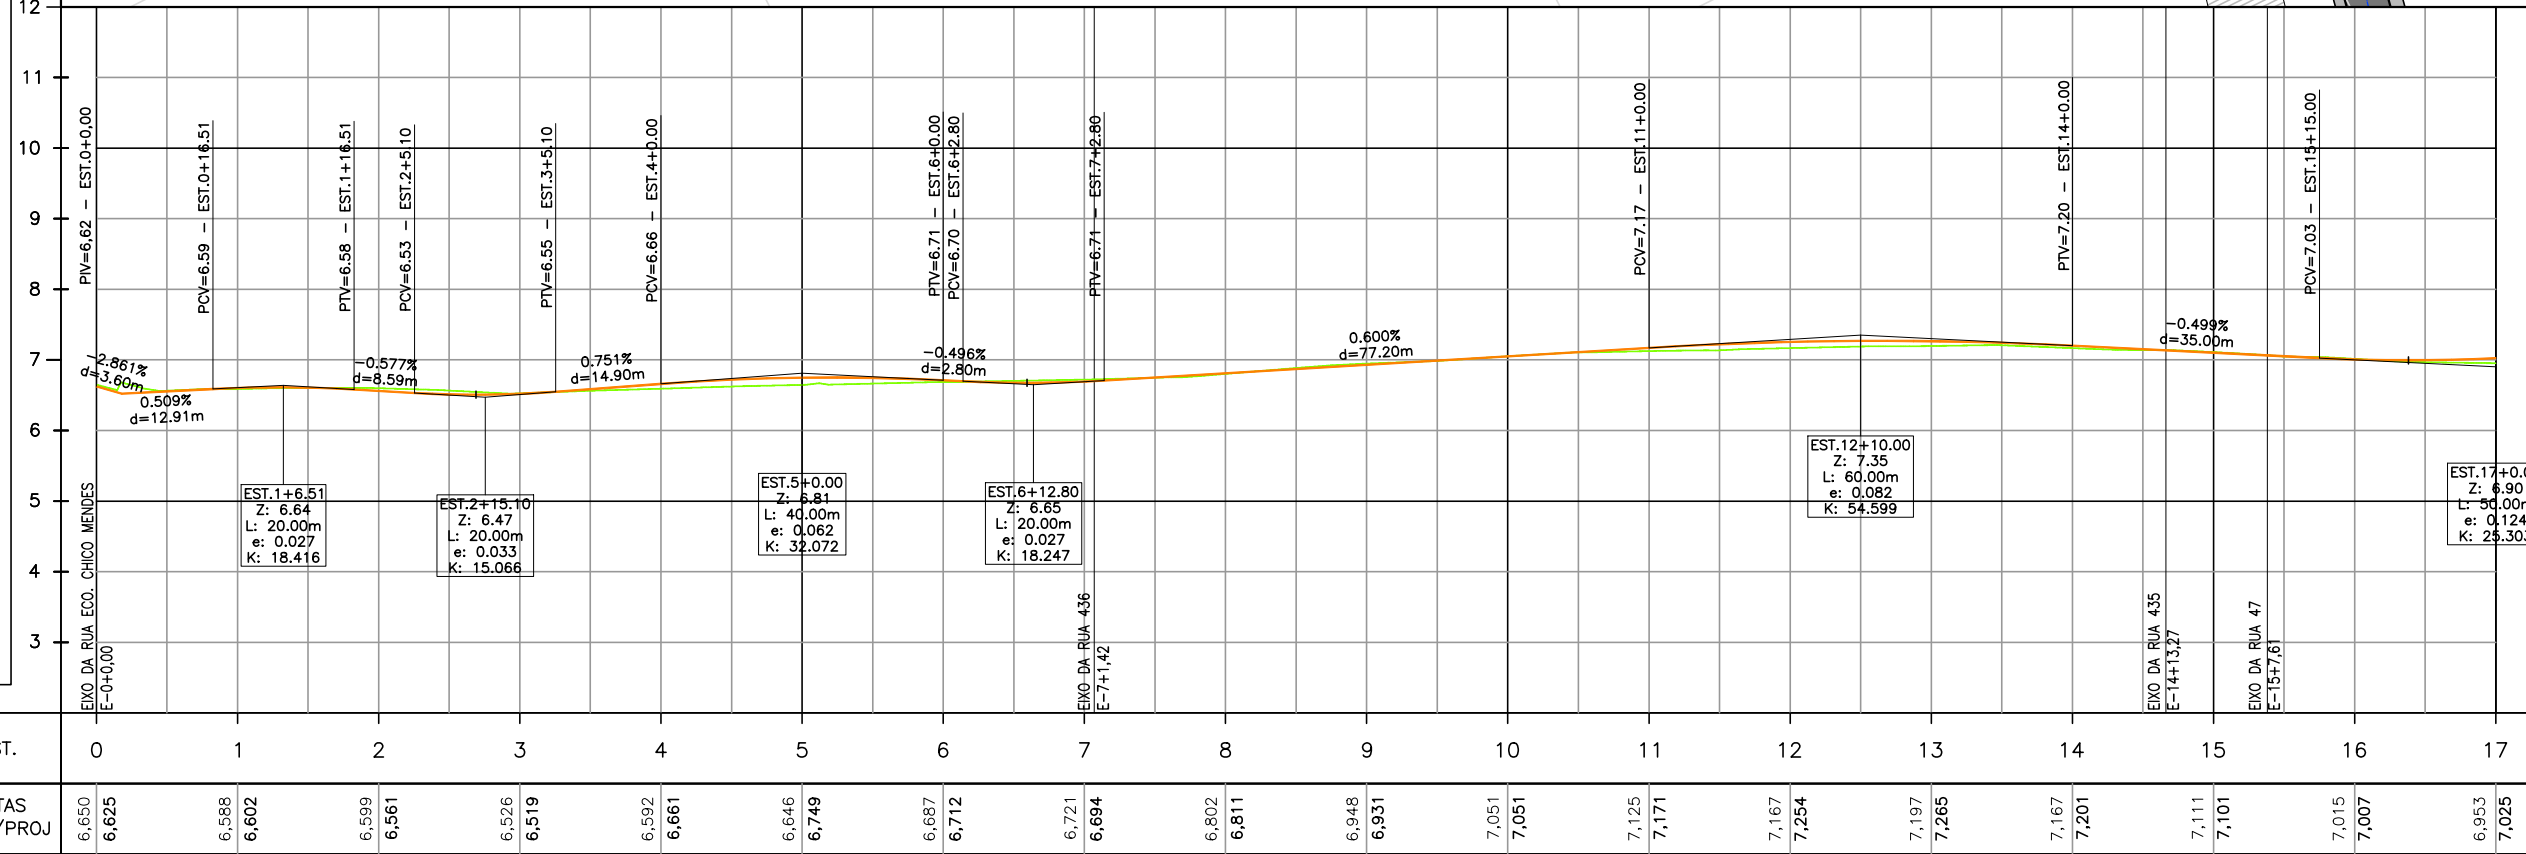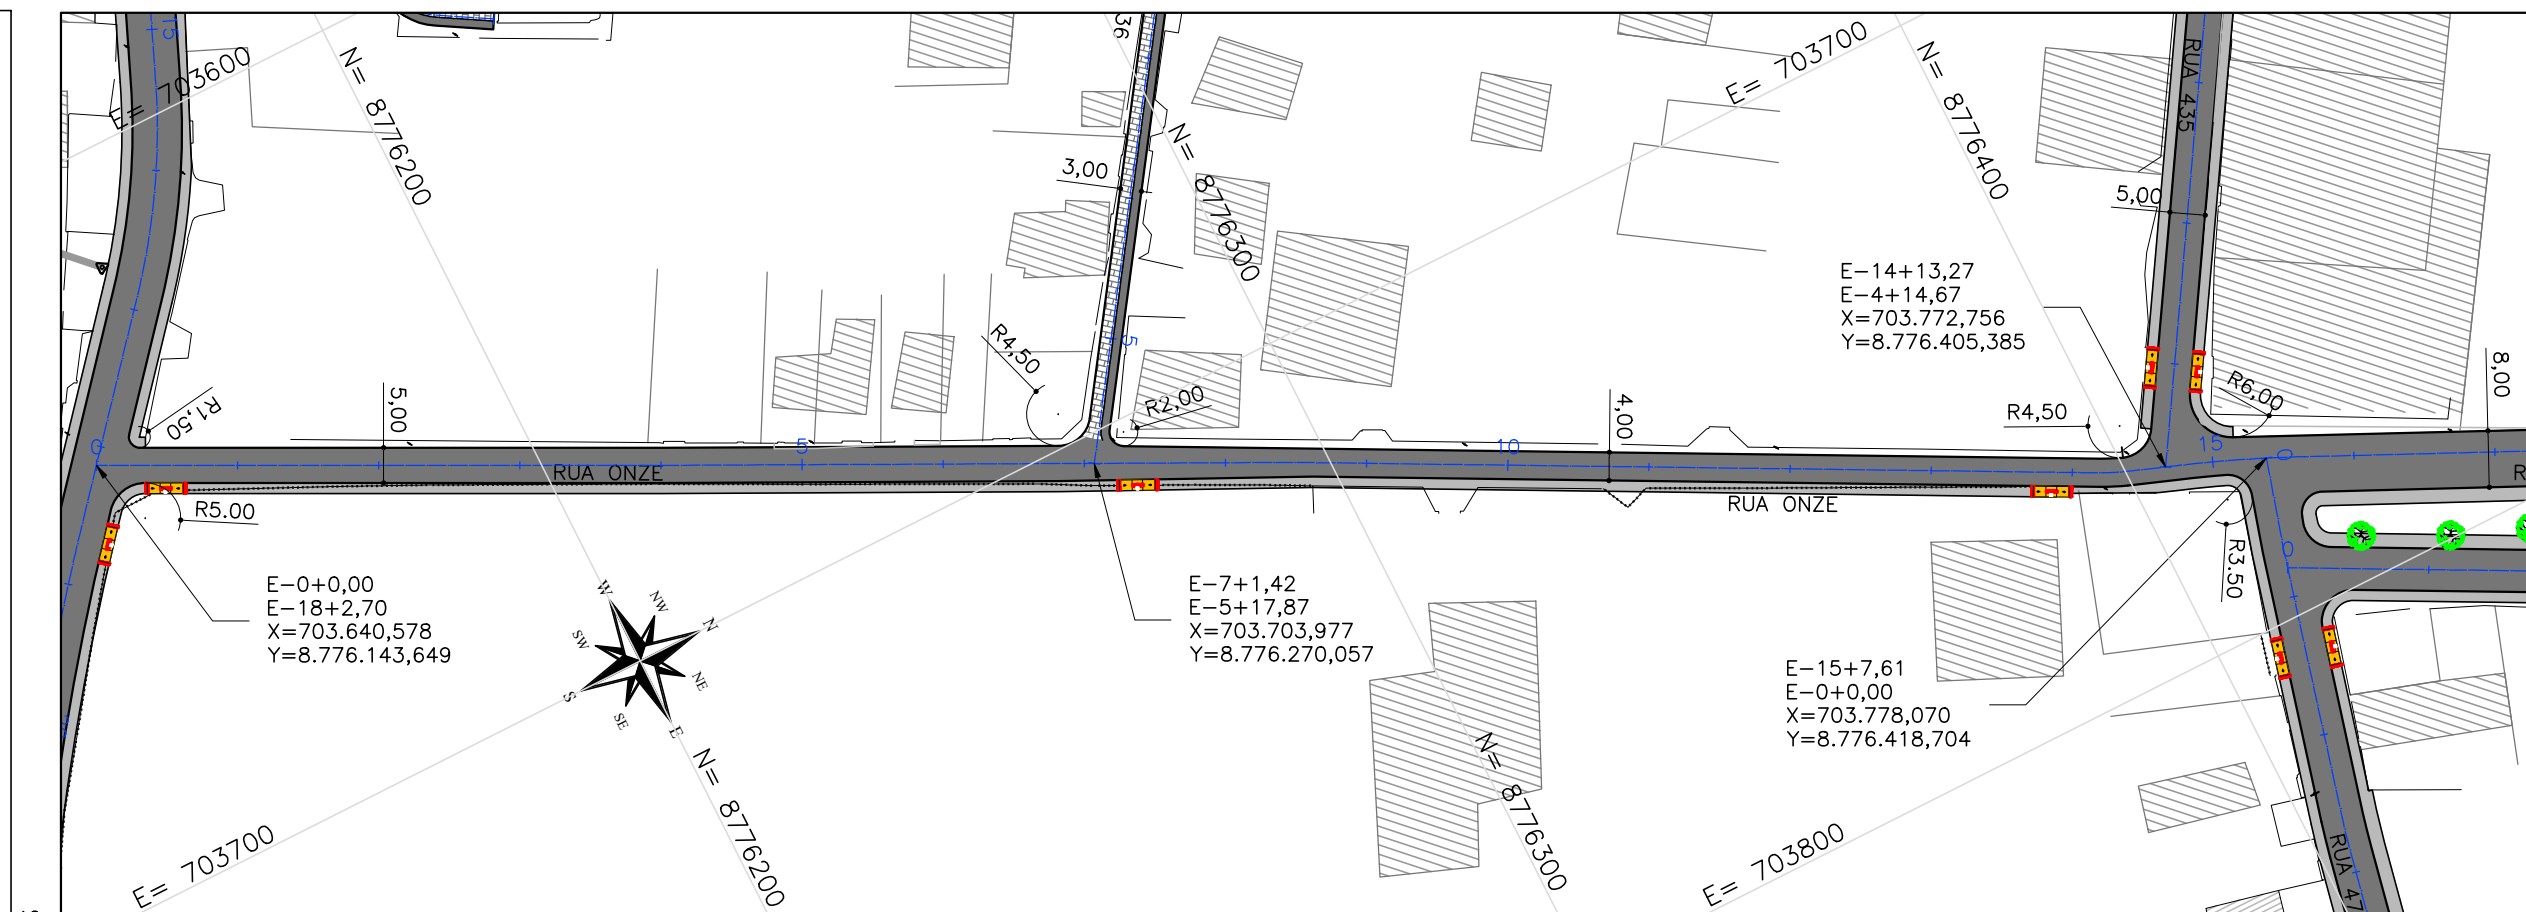

EST.	0	1	2	3	4	5	6	7	8	9	10	11	12	13	14	15	16	17
COTAS TERR/PROJ	6,650 6,625	6,588 6,602	6,599 6,561	6,526 6,519	6,592 6,661	6,646 6,749	6,687 6,712	6,721 6,694	6,802 6,811	6,948 6,931	7,051 7,051	7,125 7,171	7,167 7,254	7,197 7,265	7,167 7,201	7,111 7,101	7,015 7,007	6,953 7,025

CTENG-CORPO TÉCNICO DE ENGENHARIA LTDA.
RUA WILSON BARBOSA DE MELO, 23
(ANEXO AO TOP CLASS ESCRITÓRIO VIRTUAL)
PAVIMENTO SUPERIOR
BAIRRO: ATALAIA - ARACAJU-SE
FONE: (79)3211-5969
e-mail: engenharia@cteng.com.br
Site: <http://www.cteng.com.br>

CONVENÇÕES

	GREIDE DE REVESTIM.		PAV. DE CBUQ PROJETO
	TERRENO EXISTENTE		PAV. DE PARALELEPÍPEDO PROJETO
	EIXO PROJETO		PAV. DE INTERTRAVADO PROJETO
	PASSEIO PROJETO		PASSEIO EXISTENTE
	EDIFICAÇÃO EXISTENTE		PAV. DE CBUQ EXISTENTE
	CERCA EXISTENTE		EDIFICAÇÃO EXISTENTE

PROPRIETÁRIO


PREFEITURA MUNICIPAL DE ARACAJU
SECRETARIA MUNICIPAL DE INFRAESTRUTURA
EMPRESA MUNICIPAL DE OBRAS E URBANIZAÇÃO
EMURB

DESENHO: Mateus Barbo
ESCALA: H=1:1000 V=1:100
DATA: AGOSTO/2023
ARQUIVO ELETRÔNICO
003-4.3.29.1_2-PE-GEO-PP-R00




PROJETO: EXECUTIVO DE ENGENHARIA
OBRA: ADEQUAÇÃO DOS PROJETOS DE INFRAESTRUTURA PARA O BAIRRO AREIA BRANCA
LOCAL: ZONA DE EXPANSÃO - ARACAJU/SE
TÍTULO: PLANTA E PERFIL
RUA ONZE

PRANCHA:
4.3.29.1
REVISÃO:
00

José Manoel de Macedo Santos
Eng. Civil - CREA 271162/SE

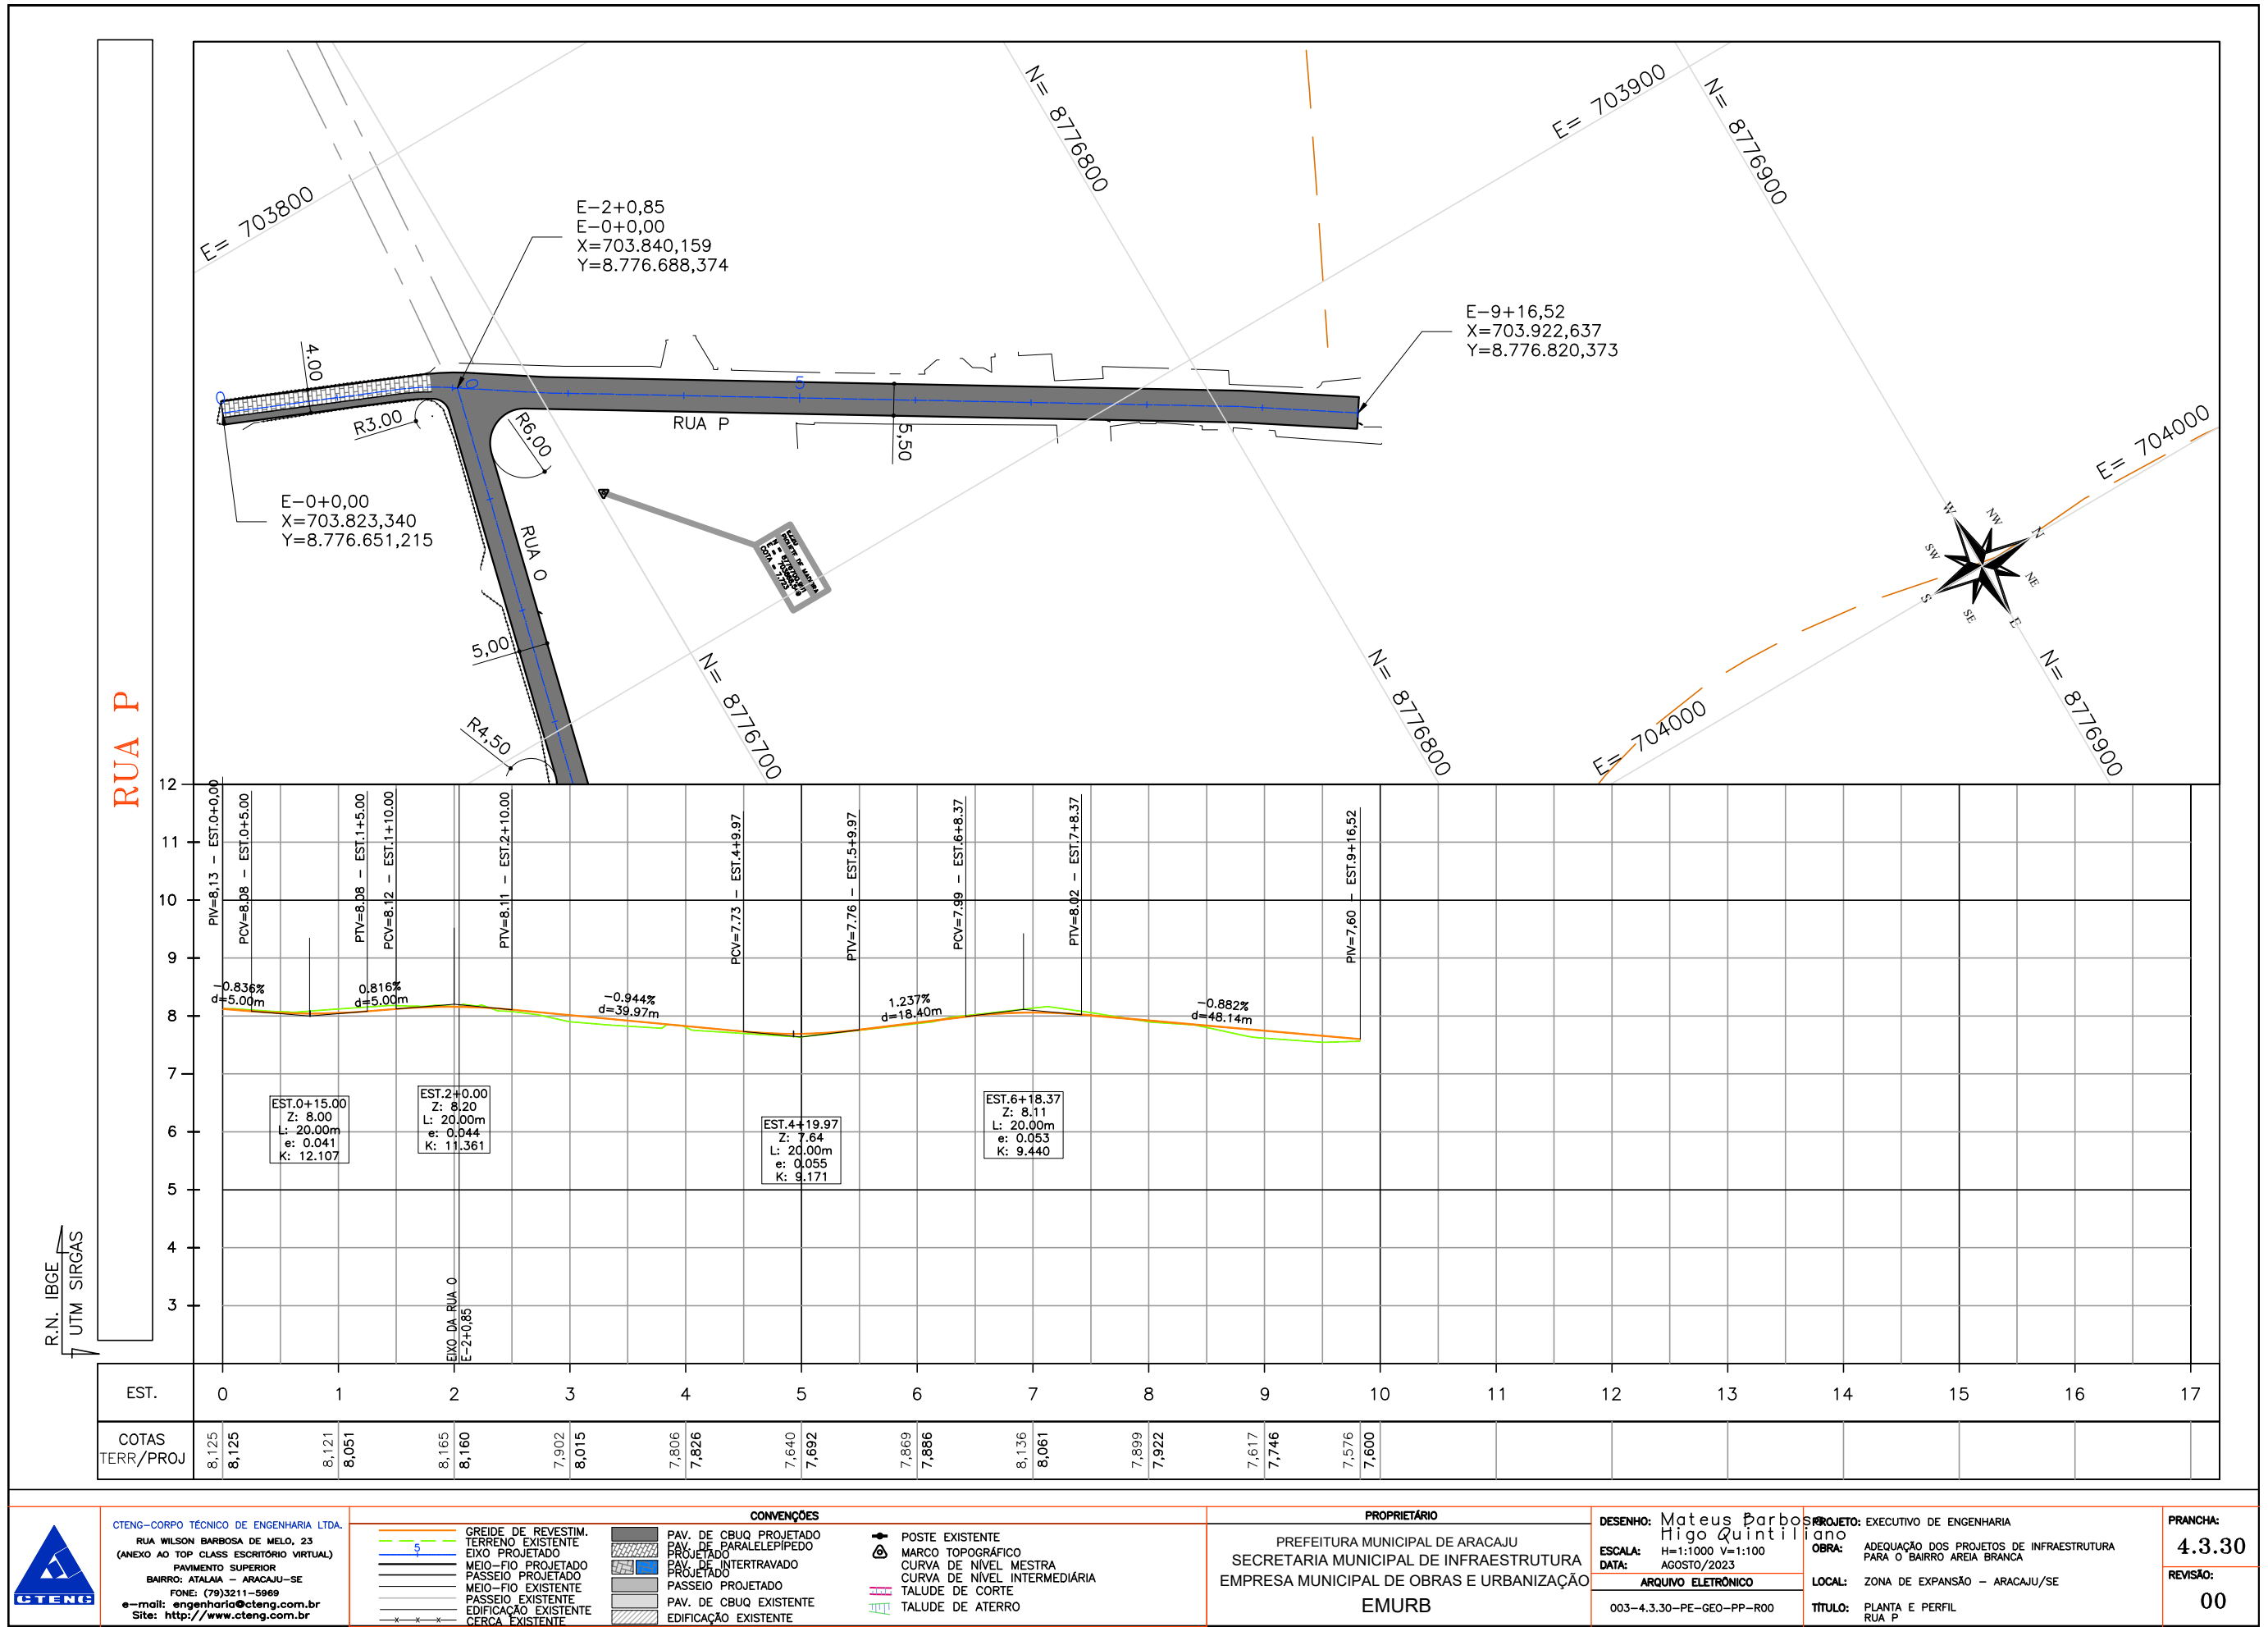

RUA RECANTO EVANGÉLICO

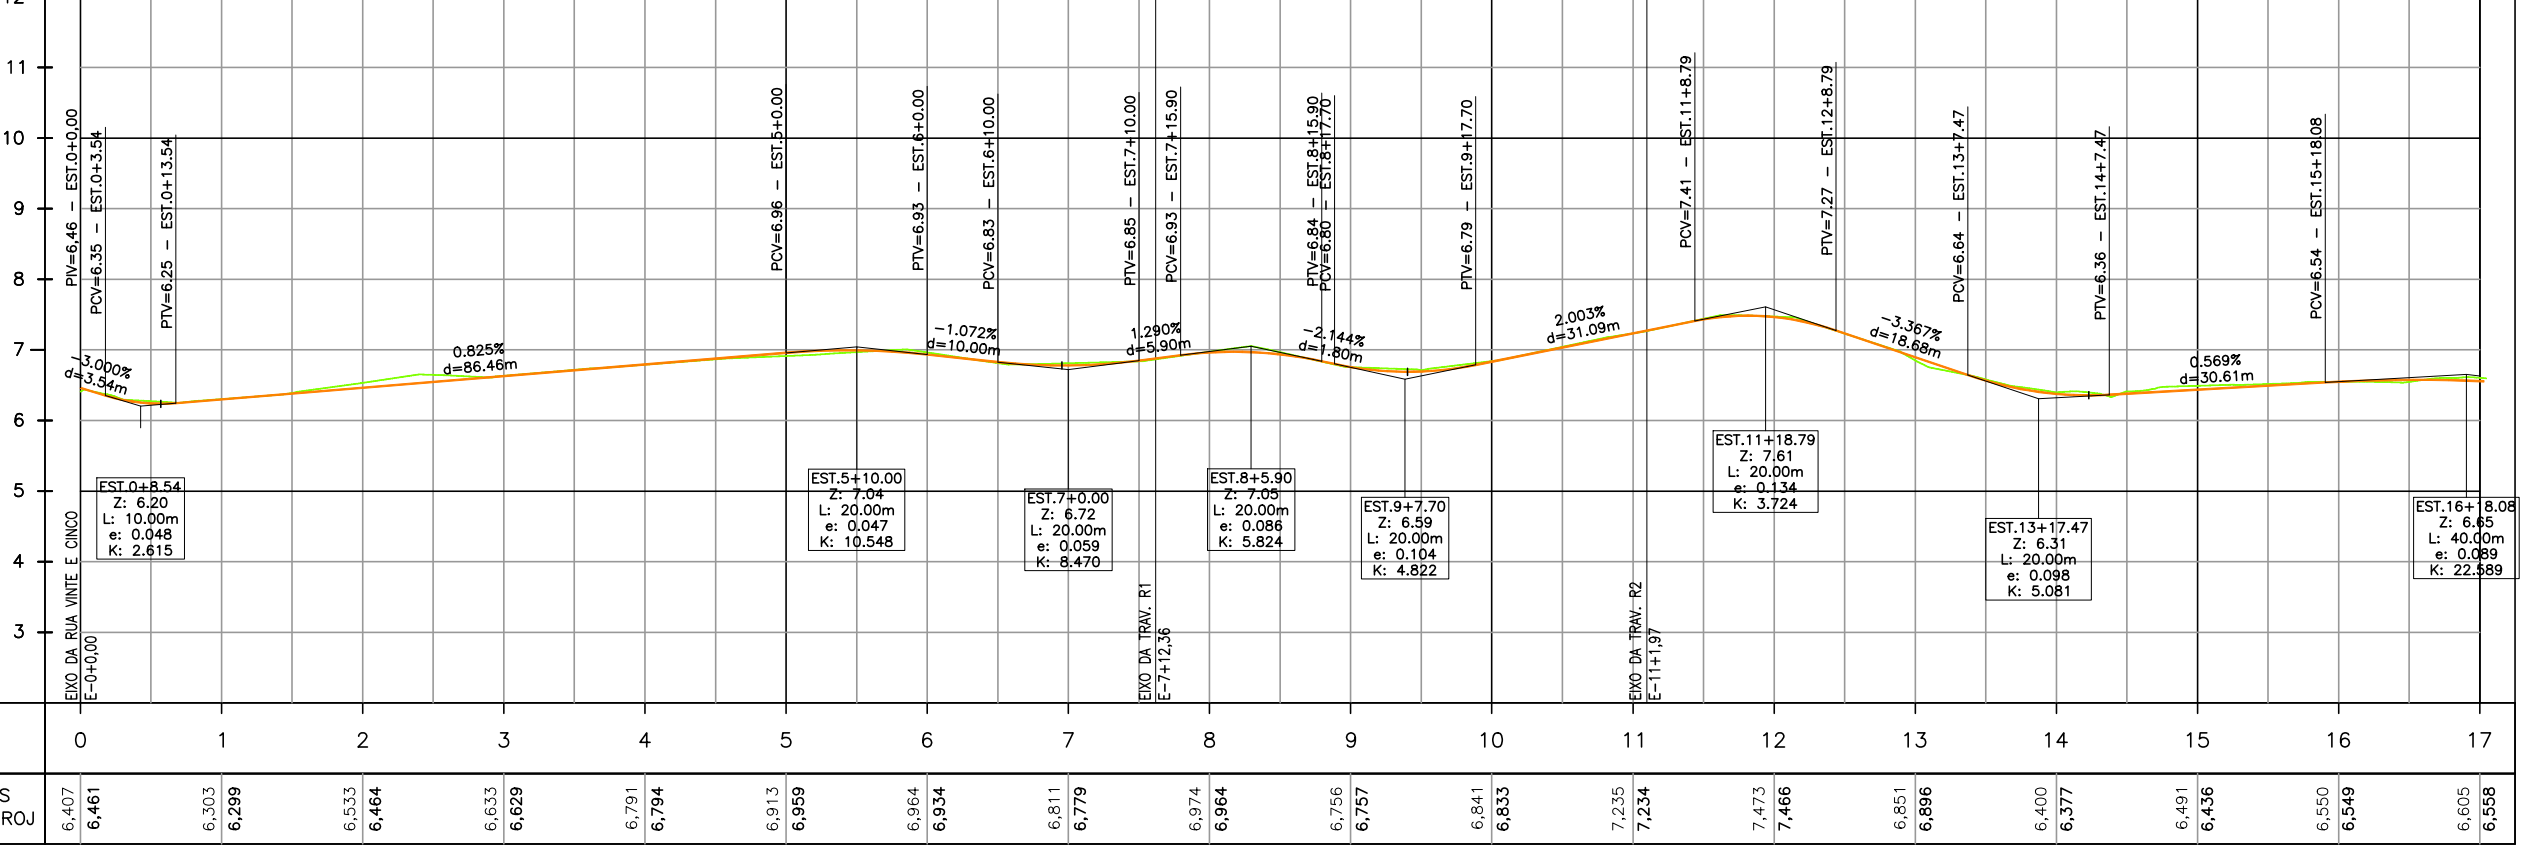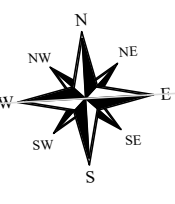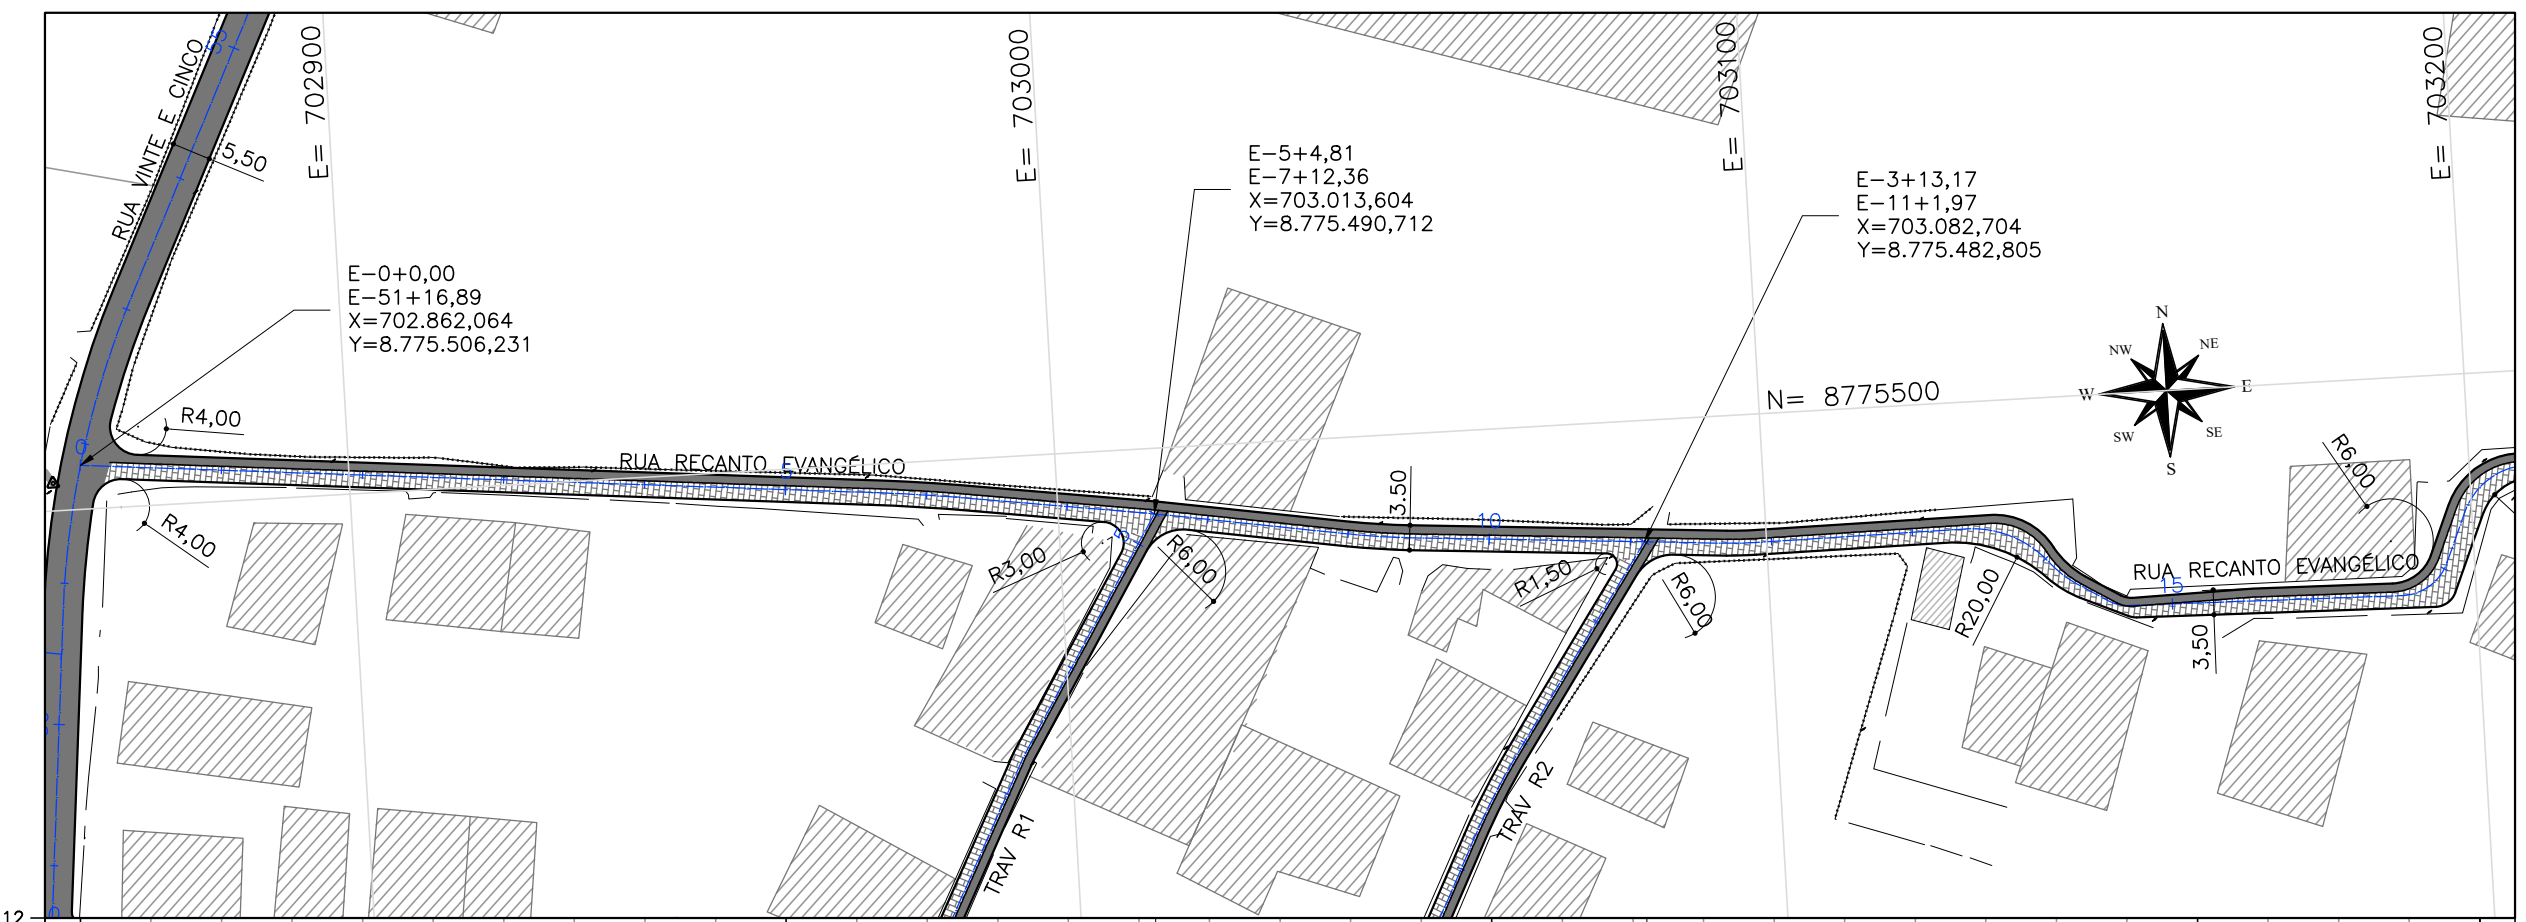

EST.	0	1	2	3	4	5	6	7	8	9	10	11	12	13	14	15	16	17
COTAS TERR/PROJ	6,407 6,461	6,303 6,299	6,533 6,464	6,633 6,629	6,791 6,794	6,913 6,959	6,964 6,934	6,811 6,779	6,974 6,964	6,756 6,757	6,841 6,833	7,235 7,234	7,473 7,466	6,851 6,896	6,400 6,377	6,491 6,436	6,550 6,549	6,605 6,558

CTENG-CORPO TÉCNICO DE ENGENHARIA LTDA.
RUA WILSON BARBOSA DE MELO, 23
(ANEXO AO TOP CLASS ESCRITÓRIO VIRTUAL)
PAVIMENTO SUPERIOR
BAIRRO: ATALAIA - ARACAJU-SE
FONE: (79) 3211-5969
e-mail: engenharia@cteng.com.br
Site: http://www.cteng.com.br

CONVENÇÕES

- GREIDE DE REVESTIM.
- TERRENO EXISTENTE
- EIXO PROJETADO
- MEIO-FIO PROJETADO
- PASSEIO PROJETADO
- MEIO-FIO EXISTENTE
- PASSEIO EXISTENTE
- EDIFICAÇÃO EXISTENTE
- CERCA EXISTENTE
- PAV. DE CBUQ PROJETADO
- PAV. DE PARALELEPÍPEDO PROJETADO
- PAV. DE INTERTRAVADO PROJETADO
- PASSEIO PROJETADO
- PAV. DE CBUQ EXISTENTE
- EDIFICAÇÃO EXISTENTE
- POSTE EXISTENTE
- MARCO TOPOGRÁFICO
- CURVA DE NÍVEL MESTRA
- CURVA DE NÍVEL INTERMEDIÁRIA
- TALUDE DE CORTE
- TALUDE DE ATERRO

PROPRIETÁRIO

PREFEITURA MUNICIPAL DE ARACAJU
SECRETARIA MUNICIPAL DE INFRAESTRUTURA
EMPRESA MUNICIPAL DE OBRAS E URBANIZAÇÃO
EMURB



DESENHO: Mateus Barbo
ESCALA: H=1:1000 V=1:100
DATA: AGOSTO/2023
ARQUIVO ELETRÔNICO
003-4.3.31.1_2-PE-GEO-PP-R00

PROJETO: EXECUTIVO DE ENGENHARIA
OBRA: ADEQUAÇÃO DOS PROJETOS DE INFRAESTRUTURA PARA O BAIRRO AREIA BRANCA
LOCAL: ZONA DE EXPANSÃO - ARACAJU/SE
TÍTULO: PLANTA E PERFIL
RUA RECANTO EVANGÉLICO

PRANCHA:
4.3.31.1
REVISÃO:
00

Assinatura do Engenheiro Responsável

RUA RECANTO EVANGÉLICO

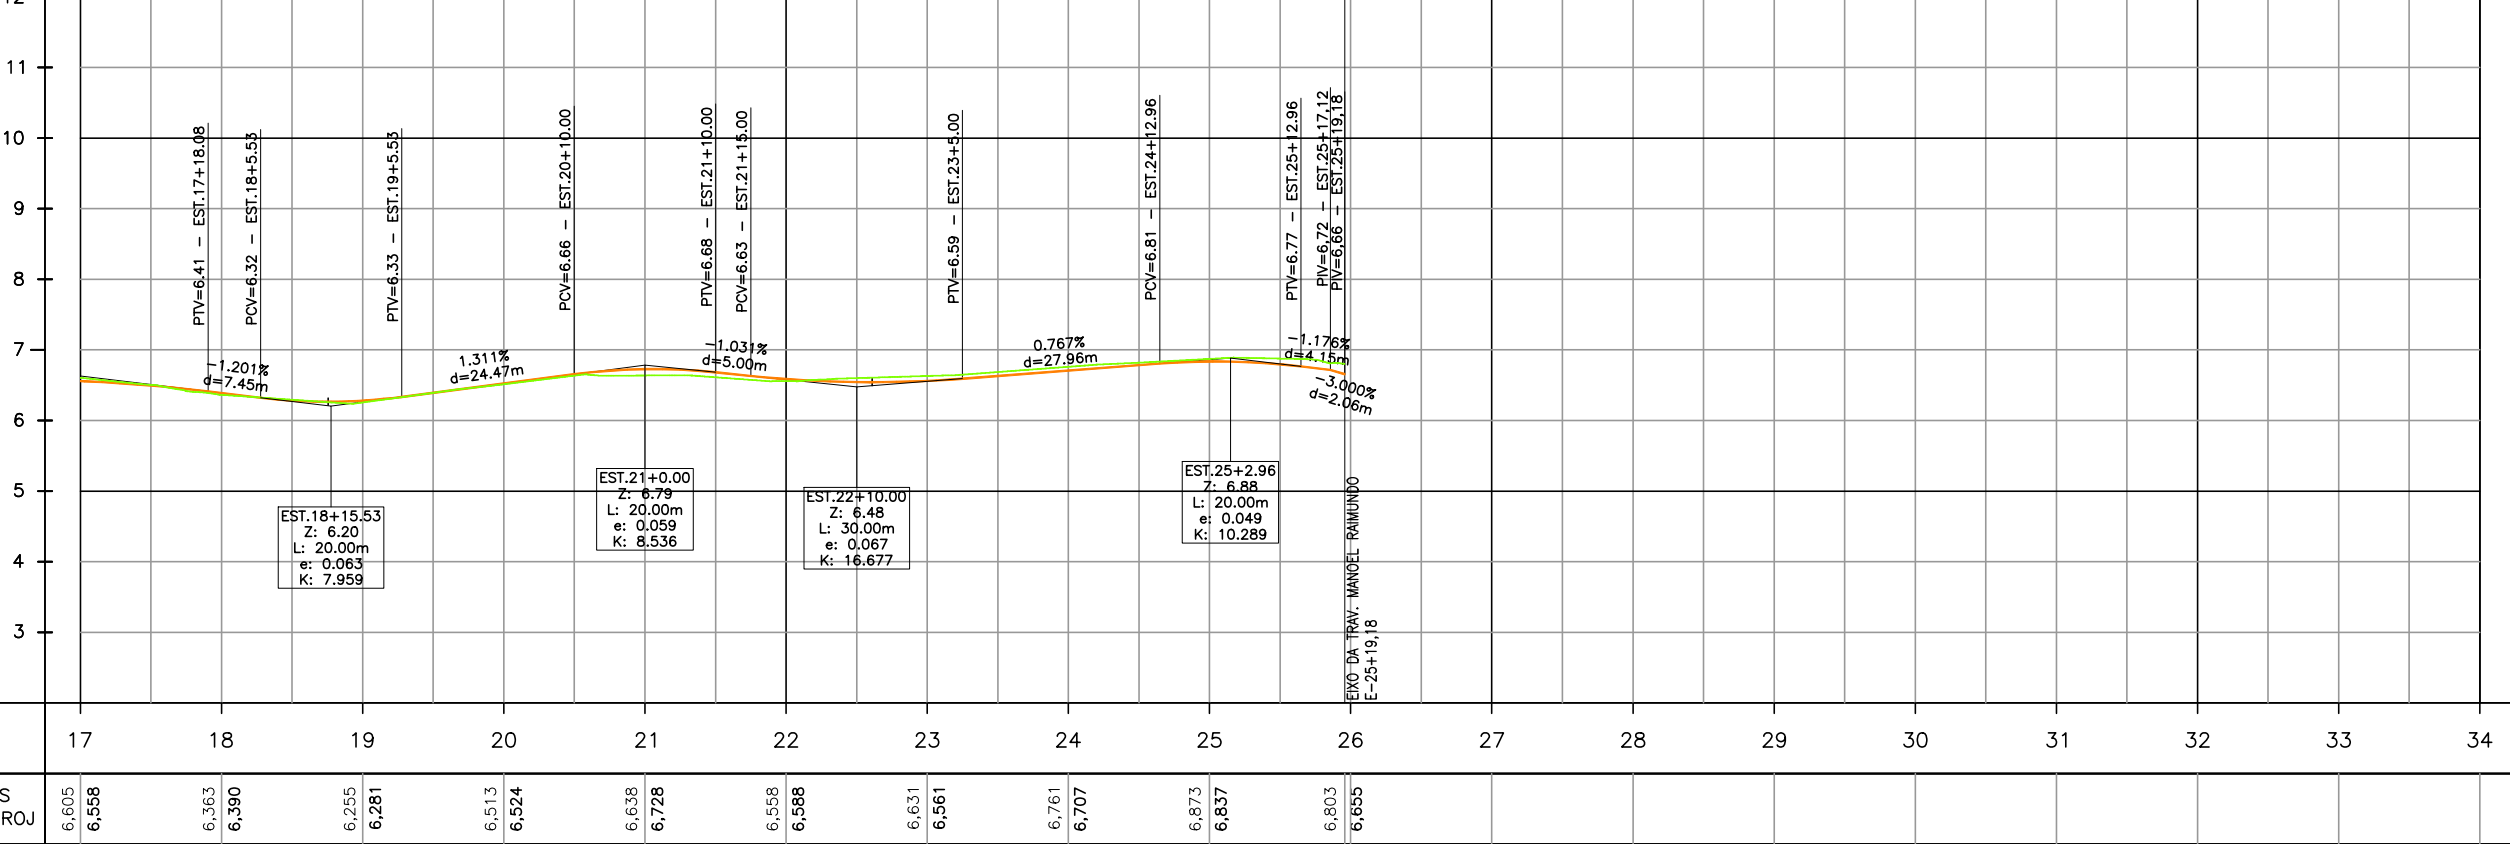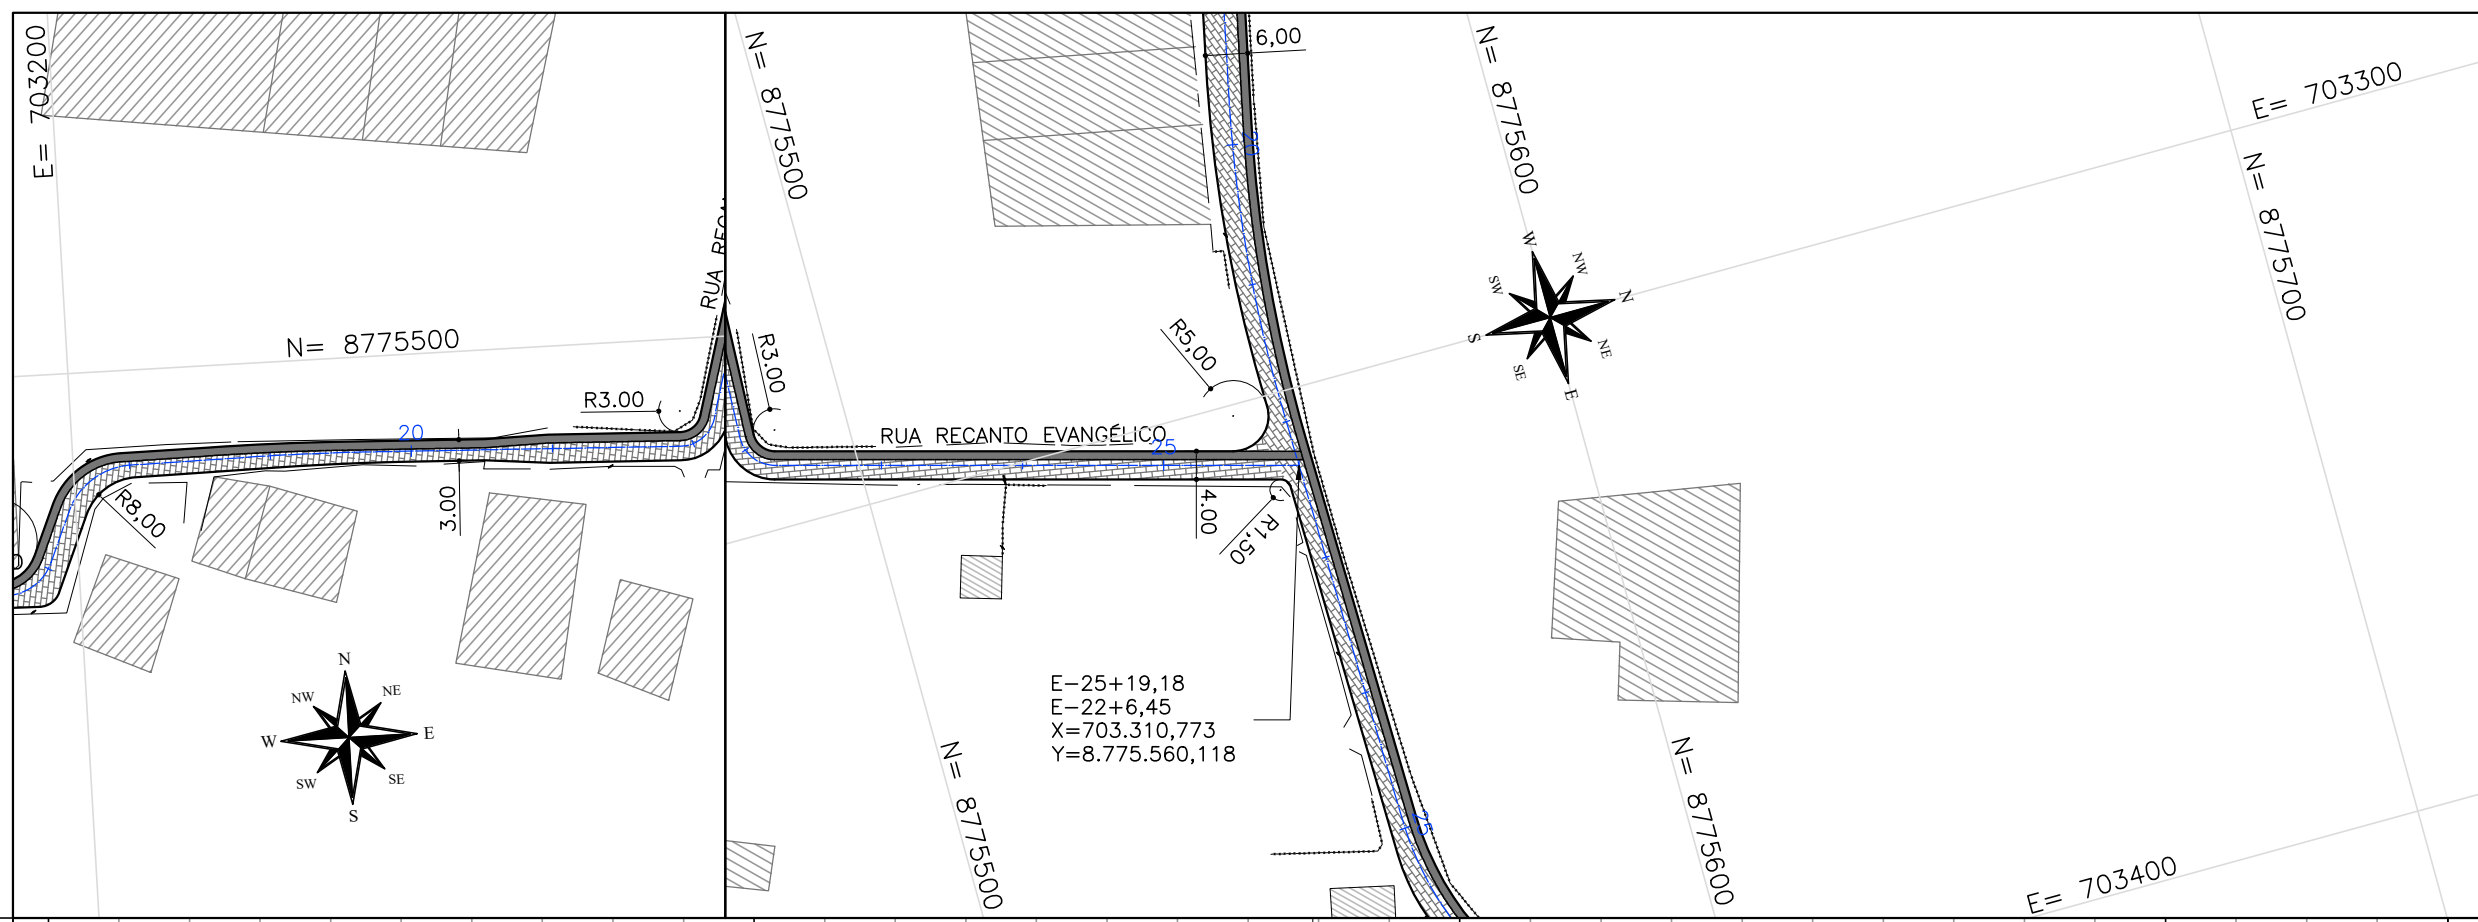

EST.	17	18	19	20	21	22	23	24	25	26	27	28	29	30	31	32	33	34
COTAS TERR/PROJ	6,605 6,558	6,363 6,390	6,255 6,281	6,513 6,524	6,638 6,728	6,558 6,588	6,631 6,561	6,761 6,707	6,873 6,837	6,803 6,655								

CTENG-CORPO TÉCNICO DE ENGENHARIA LTDA.
RUA WILSON BARBOSA DE MELO, 23
(ANEXO AO TOP CLASS ESCRITÓRIO VIRTUAL)
PAVIMENTO SUPERIOR
BAIRRO: ATALAIA - ARACAJU-SE
FONE: (79)3211-5969
e-mail: engenharia@cteng.com.br
Site: <http://www.cteng.com.br>

CONVENÇÕES

- GREIDE DE REVESTIM.
- TERRENO EXISTENTE
- EIXO PROJETADO
- MEIO-FIO PROJETADO
- PASSEIO PROJETADO
- MEIO-FIO EXISTENTE
- PASSEIO EXISTENTE
- EDIFICAÇÃO EXISTENTE
- CERCA EXISTENTE
- PAV. DE CBUQ PROJETADO
- PAV. DE PARALELEPÍPEDO PROJETADO
- PAV. DE INTERTRAVADO PROJETADO
- PASSEIO PROJETADO
- PAV. DE CBUQ EXISTENTE
- EDIFICAÇÃO EXISTENTE
- POSTE EXISTENTE
- MARCO TOPOGRÁFICO
- CURVA DE NÍVEL MESTRA
- CURVA DE NÍVEL INTERMEDIÁRIA
- TALUDE DE CORTE
- TALUDE DE ATERRO

PROPRIETÁRIO

PREFEITURA MUNICIPAL DE ARACAJU
SECRETARIA MUNICIPAL DE INFRAESTRUTURA
EMPRESA MUNICIPAL DE OBRAS E URBANIZAÇÃO
EMURB



DESENHO: Mateus Barbosa
DATA: AGOSTO/2023
ARQUIVO ELETRÔNICO
003-4.3.31.1_2-PE-GEO-PP-R00

PROJETO: EXECUTIVO DE ENGENHARIA
OBRA: ADEQUAÇÃO DOS PROJETOS DE INFRAESTRUTURA PARA O BAIRRO AREIA BRANCA
LOCAL: ZONA DE EXPANSÃO - ARACAJU/SE
TÍTULO: PLANTA E PERFIL
RUA RECANTO EVANGÉLICO

PRANCHA: 4.3.31.2
REVISÃO: 00

[Signature]
José Manoel de Macedo Santos
Eng. Civil - CREA 20/1102160

RUA ROSA MÍSTICA

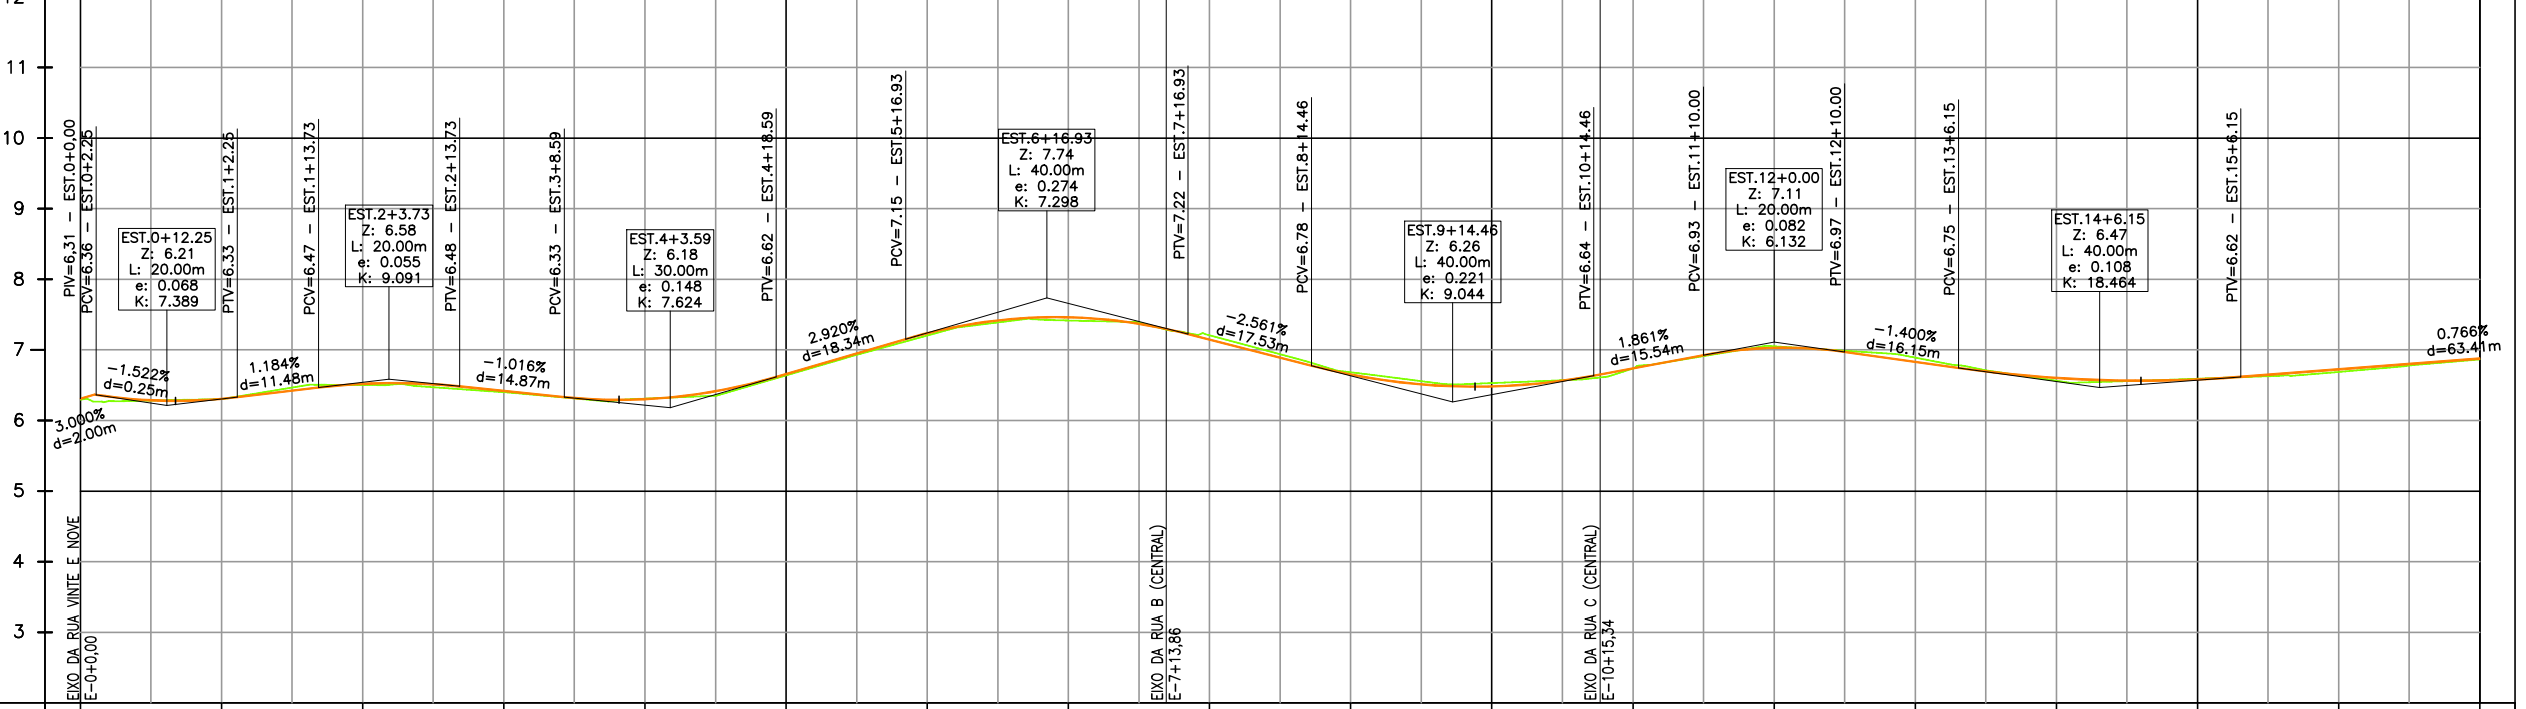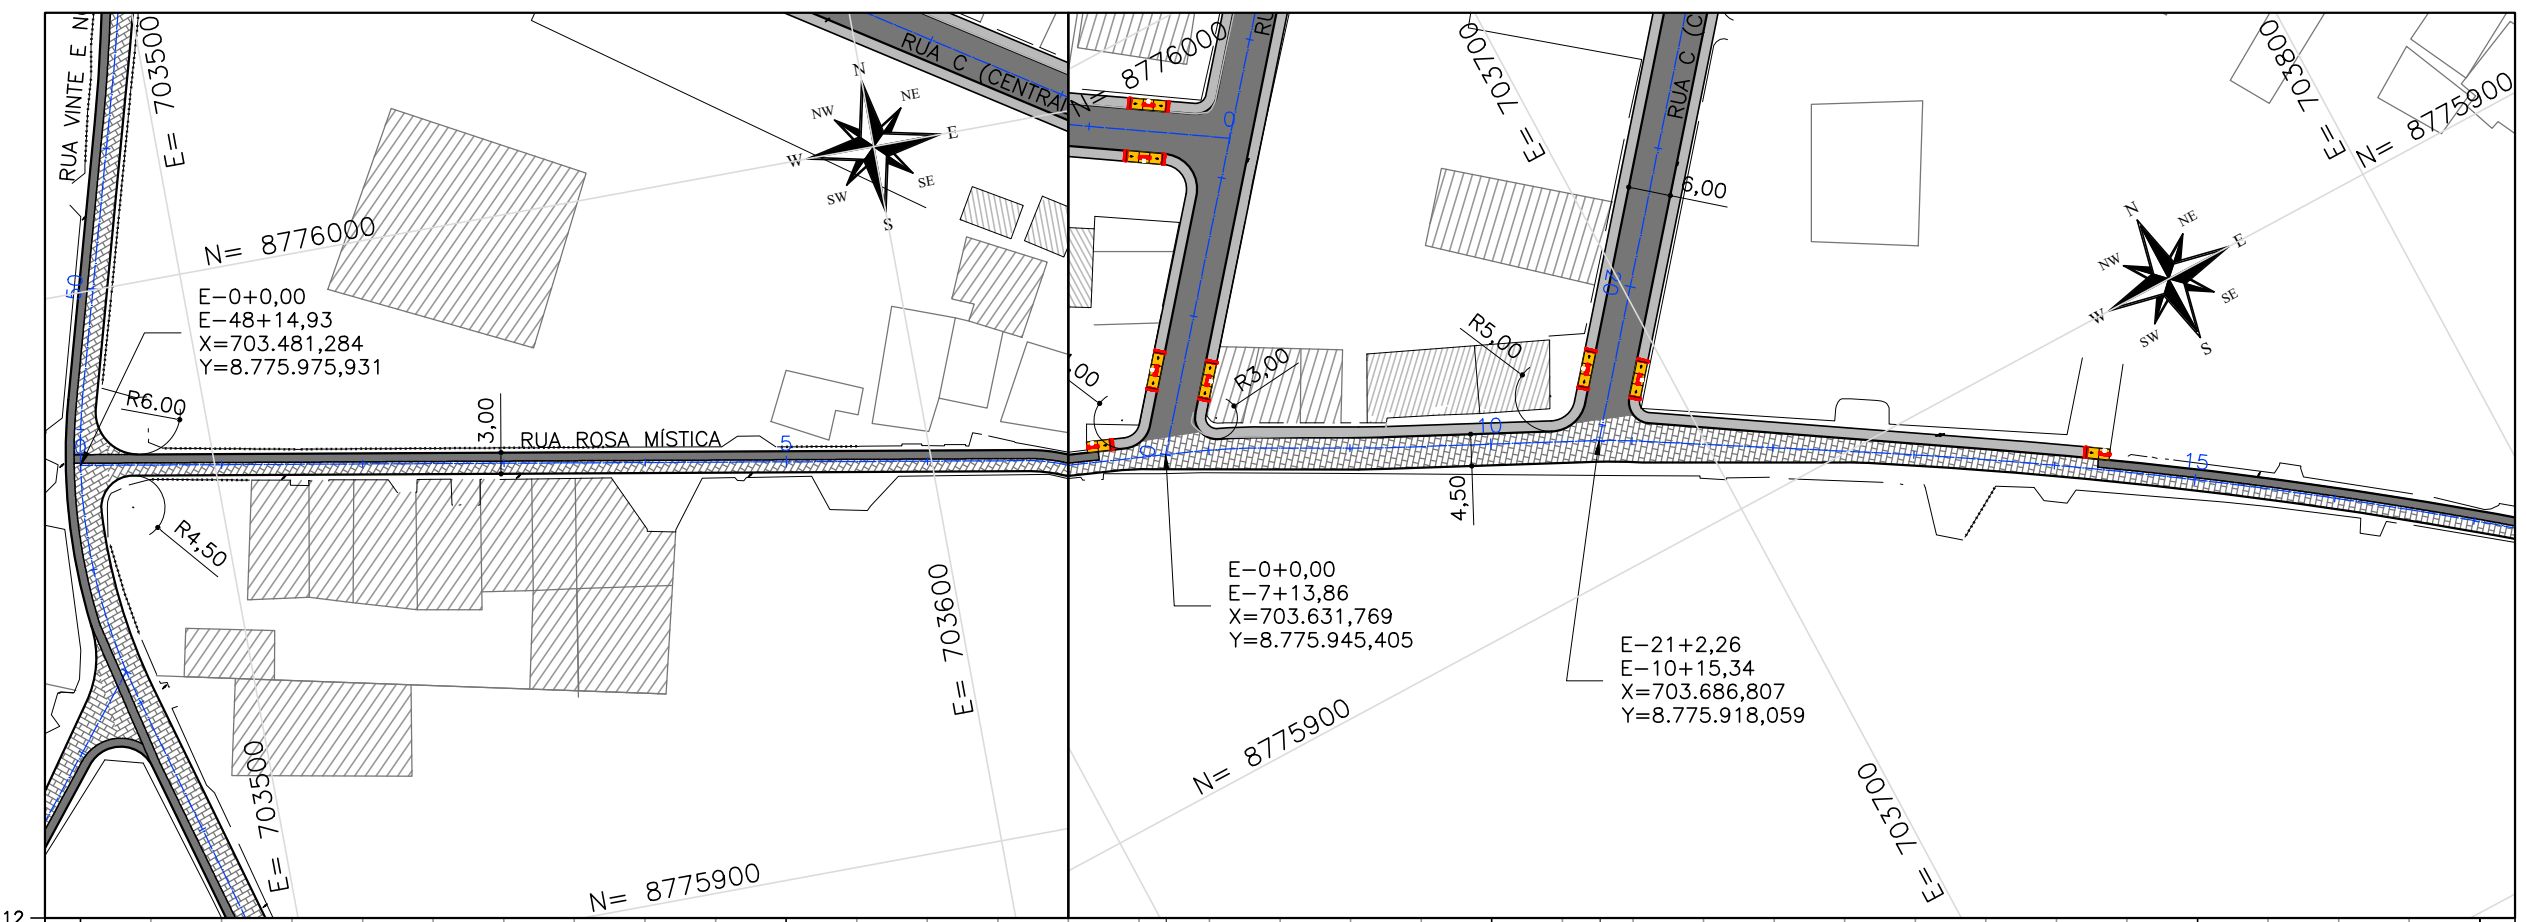

EST.	0	1	2	3	4	5	6	7	8	9	10	11	12	13	14	15	16	17
COTAS TERR/PROJ	6,294 6,308	6,304 6,307	6,503 6,519	6,401 6,420	6,310 6,302	6,639 6,659	7,203 7,236	7,416 7,462	7,207 7,146	6,683 6,651	6,530 6,482	6,736 6,739	7,051 7,030	6,891 6,831	6,564 6,603	6,592 6,581	6,688 6,724	6,866 6,878

CTENG-CORPO TÉCNICO DE ENGENHARIA LTDA.
RUA WILSON BARBOSA DE MELO, 23
(ANEXO AO TOP CLASS ESCRITÓRIO VIRTUAL)
PAVIMENTO SUPERIOR
BAIRRO: ATALAIA - ARACAJU-SE
FONE: (79)3211-5969
e-mail: engenharia@cteng.com.br
Site: http://www.cteng.com.br

CONVENÇÕES

- GREIDE DE REVESTIM.
- TERRENO EXISTENTE
- EIXO PROJETADO
- MEIO-FIO PROJETADO
- PASSEIO PROJETADO
- MEIO-FIO EXISTENTE
- PASSEIO EXISTENTE
- EDIFICAÇÃO EXISTENTE
- CERCA EXISTENTE
- PAV. DE CBUQ PROJETADO
- PAV. DE PARALELEPÍPEDO PROJETADO
- PAV. DE INTERTRAVADO PROJETADO
- PASSEIO PROJETADO
- PAV. DE CBUQ EXISTENTE
- EDIFICAÇÃO EXISTENTE
- POSTE EXISTENTE
- MARCO TOPOGRÁFICO
- CURVA DE NÍVEL MESTRA
- CURVA DE NÍVEL INTERMEDIÁRIA
- TALUDE DE CORTE
- TALUDE DE ATERRO

PROPRIETÁRIO

PREFEITURA MUNICIPAL DE ARACAJU
SECRETARIA MUNICIPAL DE INFRAESTRUTURA
EMPRESA MUNICIPAL DE OBRAS E URBANIZAÇÃO
EMURB



DESENHO: Mateus Barboza
ESCALA: H=1:1000 V=1:100
DATA: AGOSTO/2023
ARQUIVO ELETRÔNICO
003-4.3.32.1_2-PE-GEO-PP-R00

PROJETO: EXECUTIVO DE ENGENHARIA
OBRA: ADEQUAÇÃO DOS PROJETOS DE INFRAESTRUTURA PARA O BAIRRO AREIA BRANCA
LOCAL: ZONA DE EXPANSÃO - ARACAJU/SE
TÍTULO: PLANTA E PERFIL
RUA ROSA MÍSTICA

PRANCHA:
4.3.32.1
REVISÃO:
00

Assinatura do Engenheiro

RUA TREZE

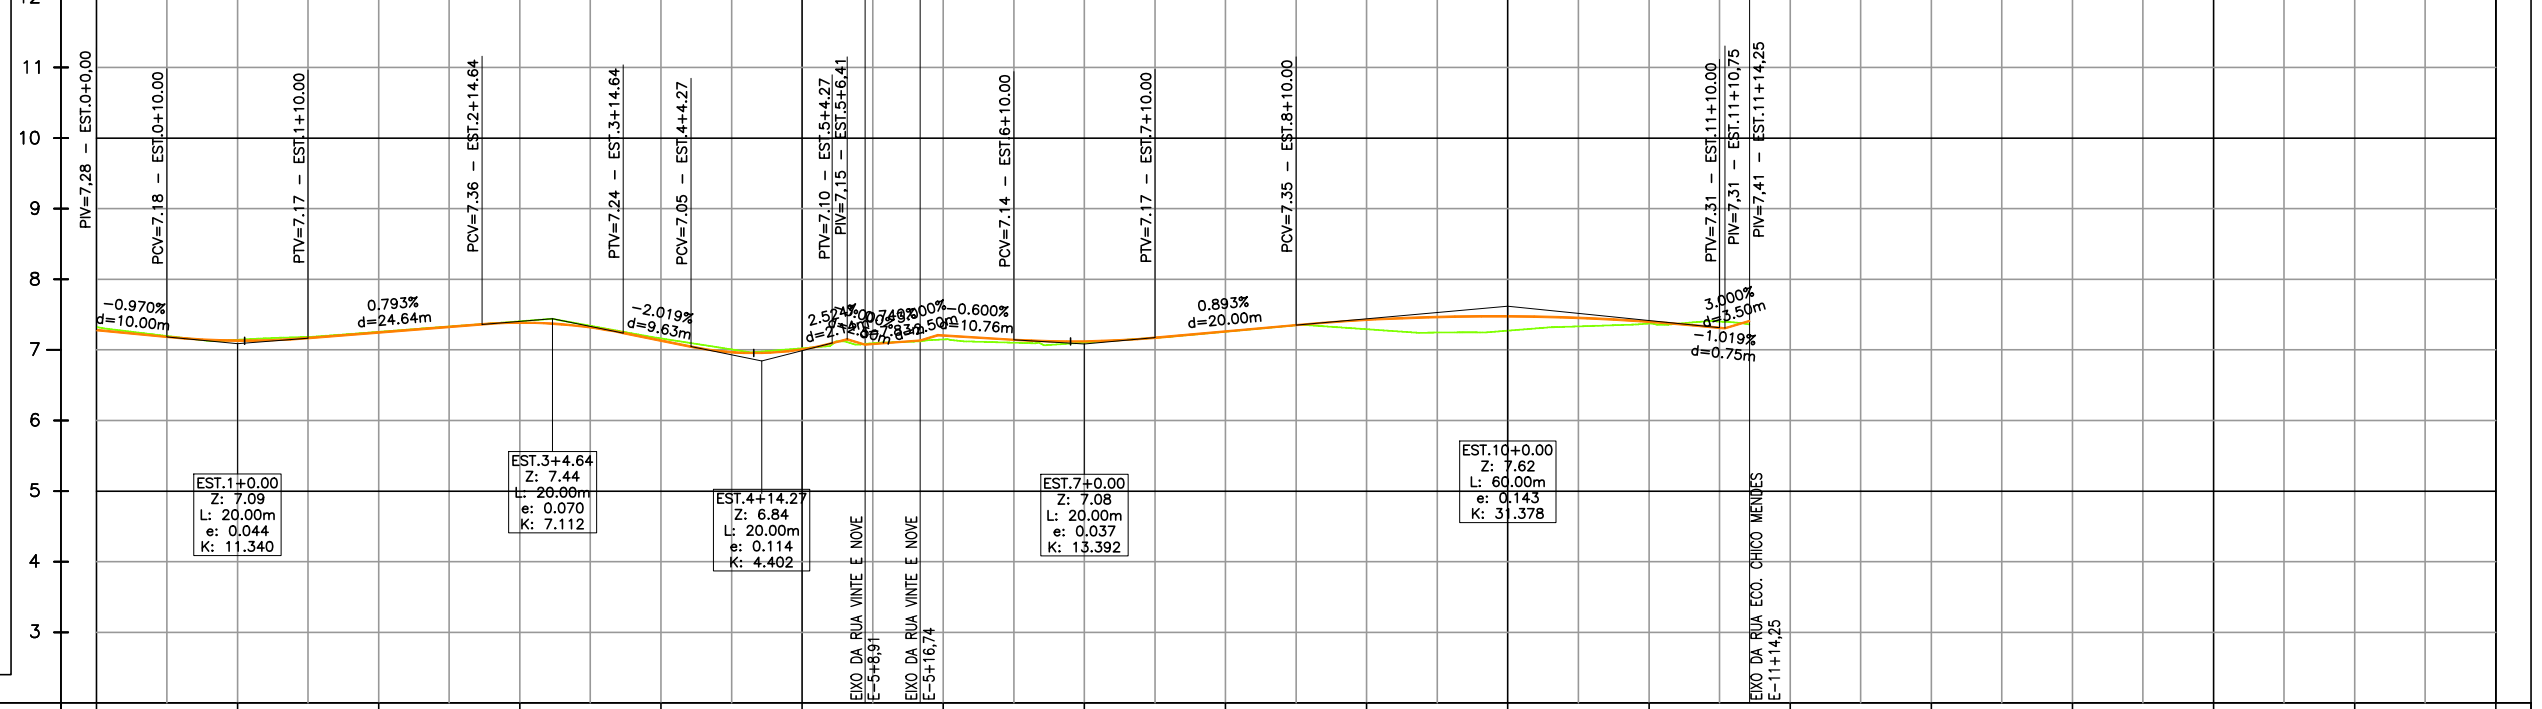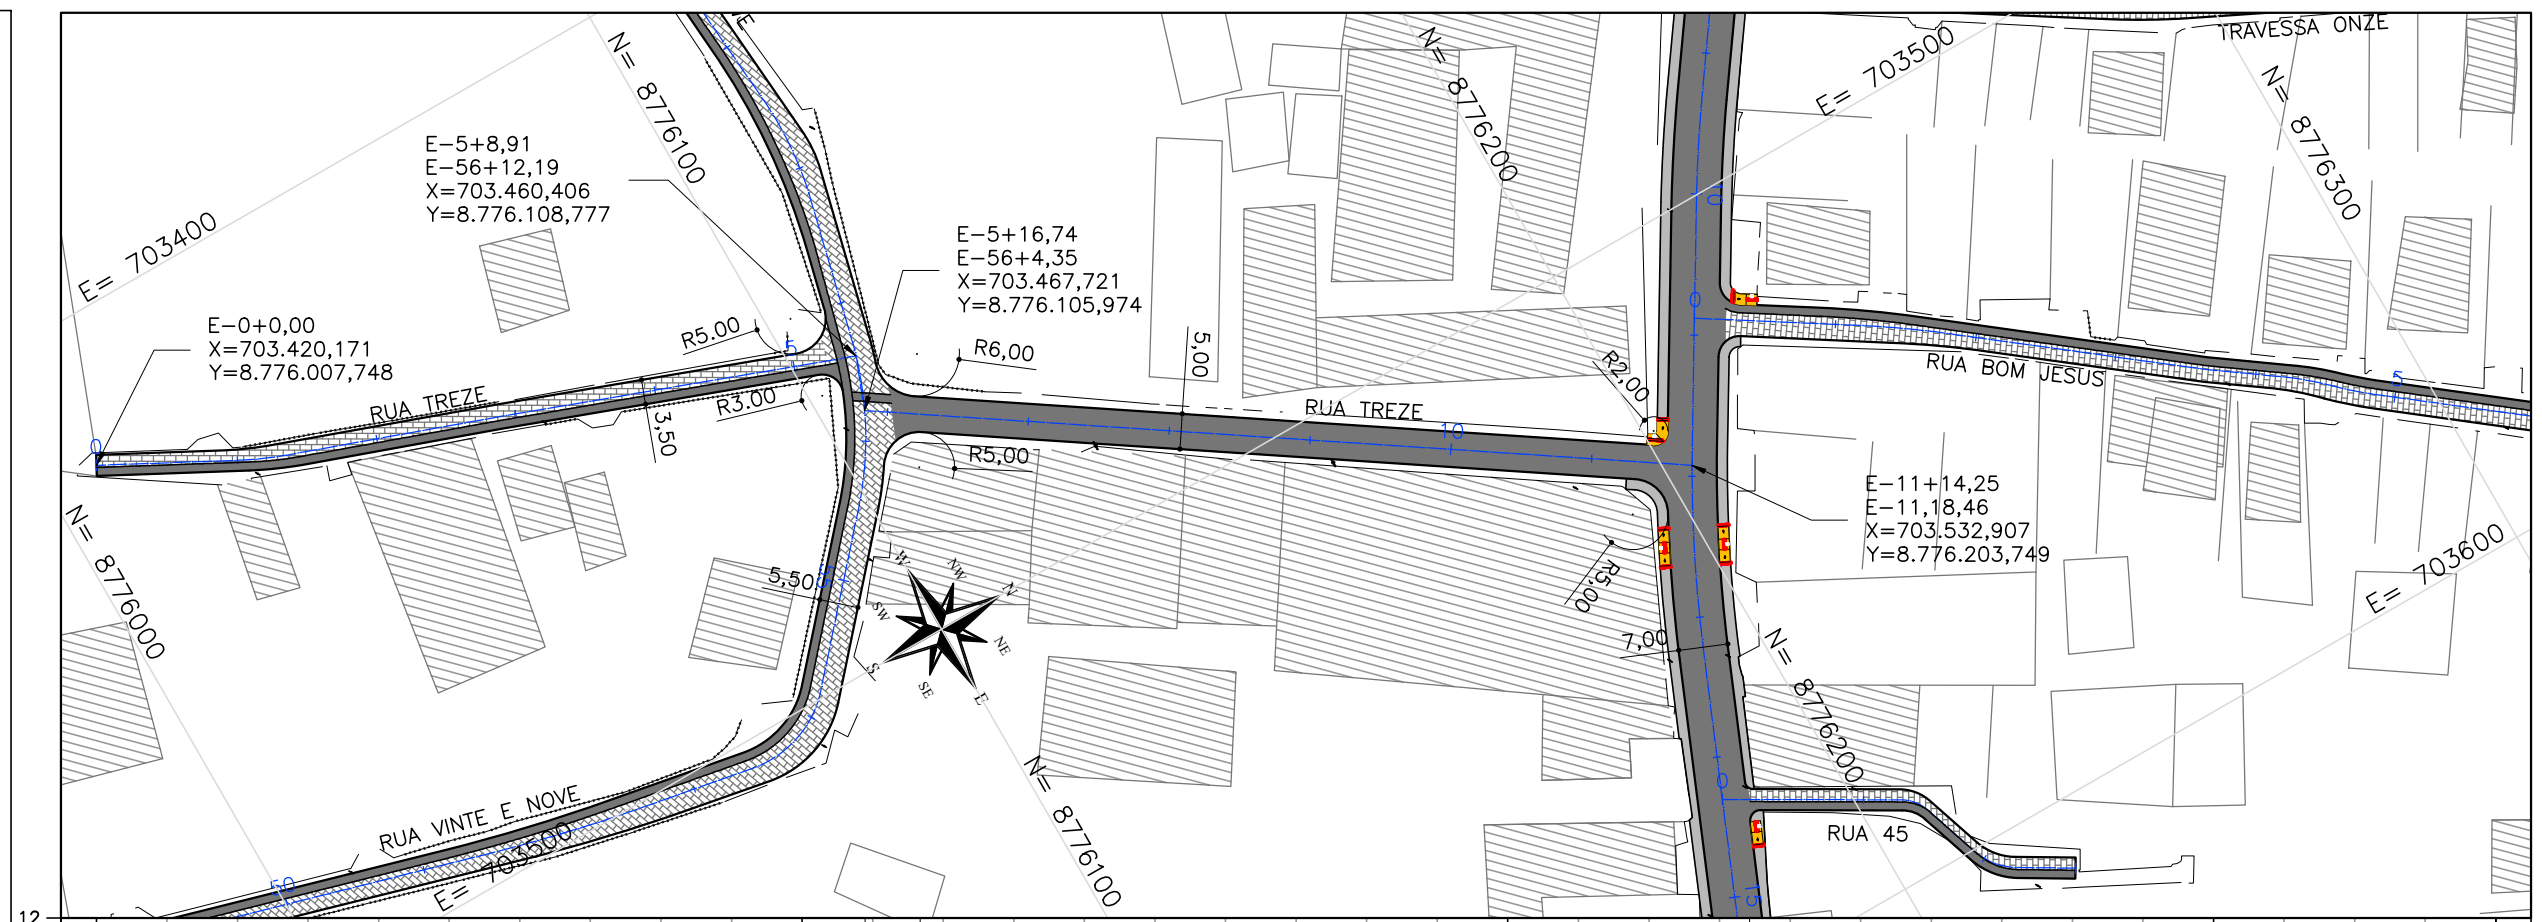

EST.	0	1	2	3	4	5	6	7	8	9	10	11	12	13	14	15	16	17
COTAS TERR/PROJ	7,325 7,282	7,144 7,132	7,256 7,246	7,405 7,385	7,163 7,132	7,023 7,009	7,148 7,203	7,104 7,121	7,258 7,262	7,293 7,425	7,273 7,476	7,374 7,400	7,360 7,411					

CTENG-CORPO TÉCNICO DE ENGENHARIA LTDA.
RUA WILSON BARBOSA DE MELO, 23
(ANEXO AO TOP CLASS ESCRITÓRIO VIRTUAL)
PAVIMENTO SUPERIOR
BAIRRO: ATALAIA - ARACAJU-SE
FONE: (79)3211-5969
e-mail: engenharia@cteng.com.br
Site: <http://www.cteng.com.br>

CONVENÇÕES

	GREIDE DE REVESTIM.		PAV. DE CBUQ PROJETO
	TERRENO EXISTENTE		PAV. DE PARALELEPÍPEDO PROJETO
	EIXO PROJETO		PAV. DE INTERTRAVADO PROJETO
	MEIO-FIO PROJETO		PASSEIO PROJETO
	MEIO-FIO EXISTENTE		PASSEIO EXISTENTE
	EDIFICAÇÃO EXISTENTE		PAV. DE CBUQ EXISTENTE
	CERCA EXISTENTE		EDIFICAÇÃO EXISTENTE

PROPRIETÁRIO

PREFEITURA MUNICIPAL DE ARACAJU
SECRETARIA MUNICIPAL DE INFRAESTRUTURA
EMPRESA MUNICIPAL DE OBRAS E URBANIZAÇÃO
EMURB



DESENHO: Mateus Barboza
ESCALA: H=1:1000 V=1:100
DATA: AGOSTO/2023
ARQUIVO ELETRÔNICO
003-4.3.33-PE-GEO-PP-R00

PROJETO: EXECUTIVO DE ENGENHARIA
OBRA: ADEQUAÇÃO DOS PROJETOS DE INFRAESTRUTURA PARA O BAIRRO AREIA BRANCA
LOCAL: ZONA DE EXPANSÃO - ARACAJU/SE
TÍTULO: PLANTA E PERFIL
RUA TREZE

PRANCHA:
4.3.33
REVISÃO:
00

José Manoel de Macêdo Santos
Eng. Civil - CREA 7011702/60

RUA VINTE E CINCO

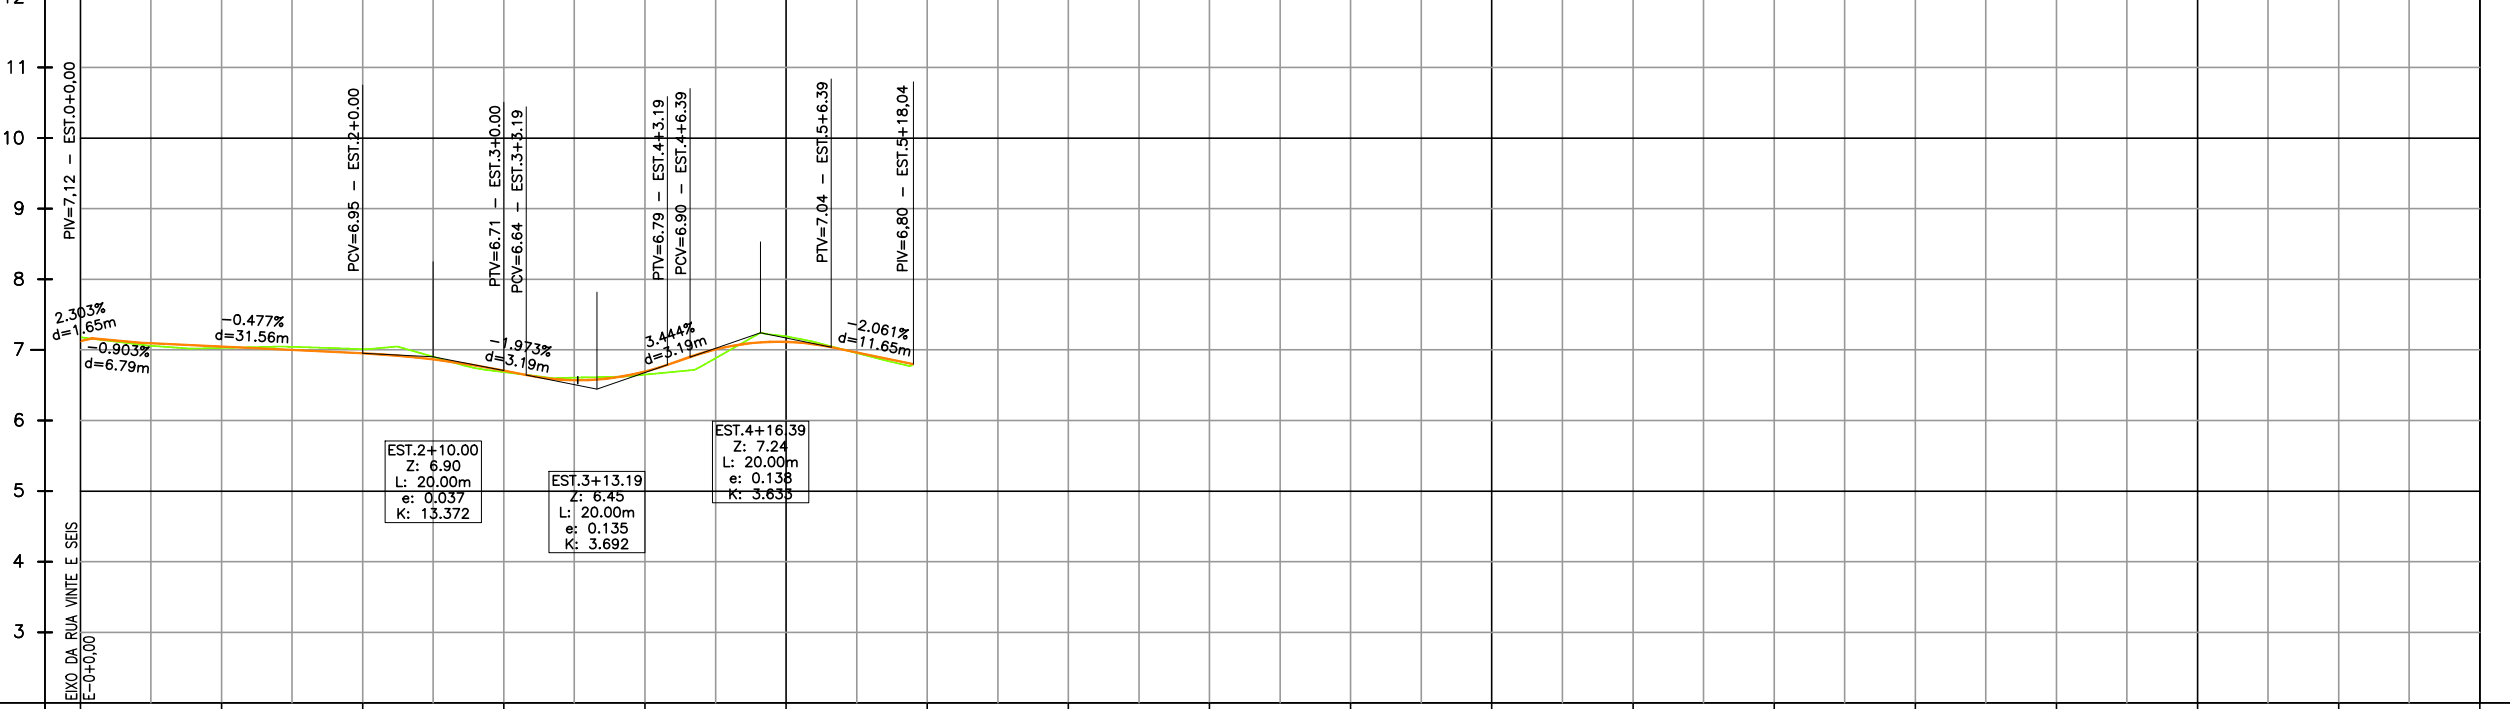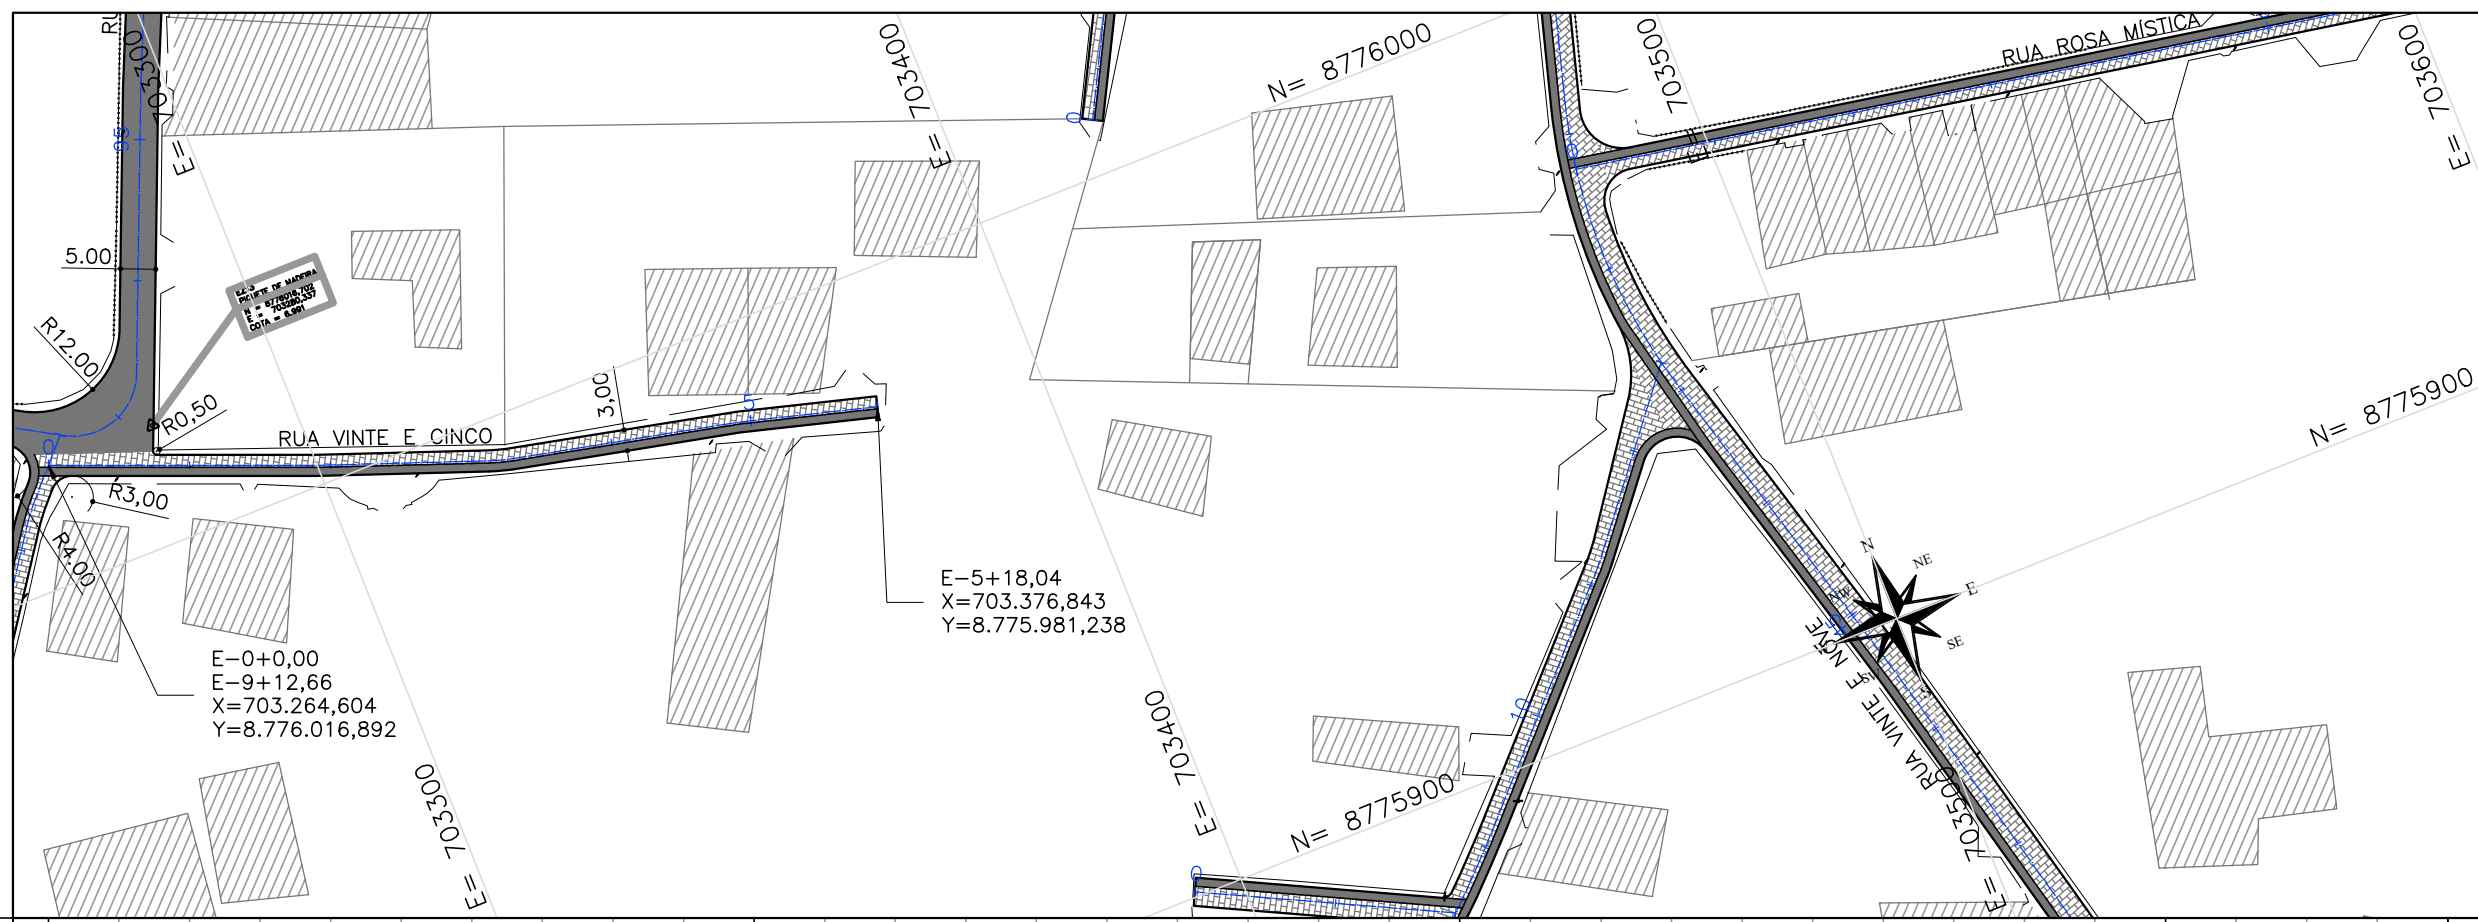

EST.	0	1	2	3	4	5	6	7	8	9	10	11	12	13	14	15	16	17
COTAS TERR/PROJ	7,182 7,125	7,028 7,046	7,011 6,951	6,686 6,706	6,650 6,694	7,192 7,114	6,798 6,798											

CTENG-CORPO TÉCNICO DE ENGENHARIA LTDA.
RUA WILSON BARBOSA DE MELO, 23
(ANEXO AO TOP CLASS ESCRITÓRIO VIRTUAL)
PAVIMENTO SUPERIOR
BAIRRO: ATALAIA - ARACAJU-SE
FONE: (79)3211-5969
e-mail: engenharia@cteng.com.br
Site: <http://www.cteng.com.br>

CONVENÇÕES

	GREIDE DE REVESTIM.		PAV. DE CBUQ PROJETADO		POSTE EXISTENTE
	TERRENO EXISTENTE		PAV. DE PARALELEPÍPEDO PROJETADO		MARCO TOPOGRÁFICO
	EIXO PROJETADO		PAV. DE INTERTRAVADO PROJETADO		CURVA DE NÍVEL MESTRA
	PASSEIO PROJETADO		PAV. DE CBUQ EXISTENTE		TALUDE DE CORTE
	MEIO-FIO EXISTENTE		EDIFICAÇÃO EXISTENTE		TALUDE DE ATERRO
	PASSEIO EXISTENTE				
	EDIFICAÇÃO EXISTENTE				
	CERCA EXISTENTE				

PROPRIETÁRIO

PREFEITURA MUNICIPAL DE ARACAJU
SECRETARIA MUNICIPAL DE INFRAESTRUTURA
EMPRESA MUNICIPAL DE OBRAS E URBANIZAÇÃO
EMURB


DESENHO: Mateus Barbosa Higo Quintiliano
ESCALA: H=1:1000 V=1:100
DATA: AGOSTO/2023
ARQUIVO ELETRÔNICO
003-4.3.34-PE-GEO-PP-R00

PROJETO: EXECUTIVO DE ENGENHARIA
OBRA: ADEQUAÇÃO DOS PROJETOS DE INFRAESTRUTURA PARA O BAIRRO AREIA BRANCA
LOCAL: ZONA DE EXPANSÃO - ARACAJU/SE
TÍTULO: PLANTA E PERFIL
RUA VINTE E CINCO

PRANCHA:
4.3.34
REVISÃO:
00



Assinado digitalmente por José Manoel de Macêdo Santos
Eng. Civil - CREA 2701702160

RUA VINTE E NOVE A

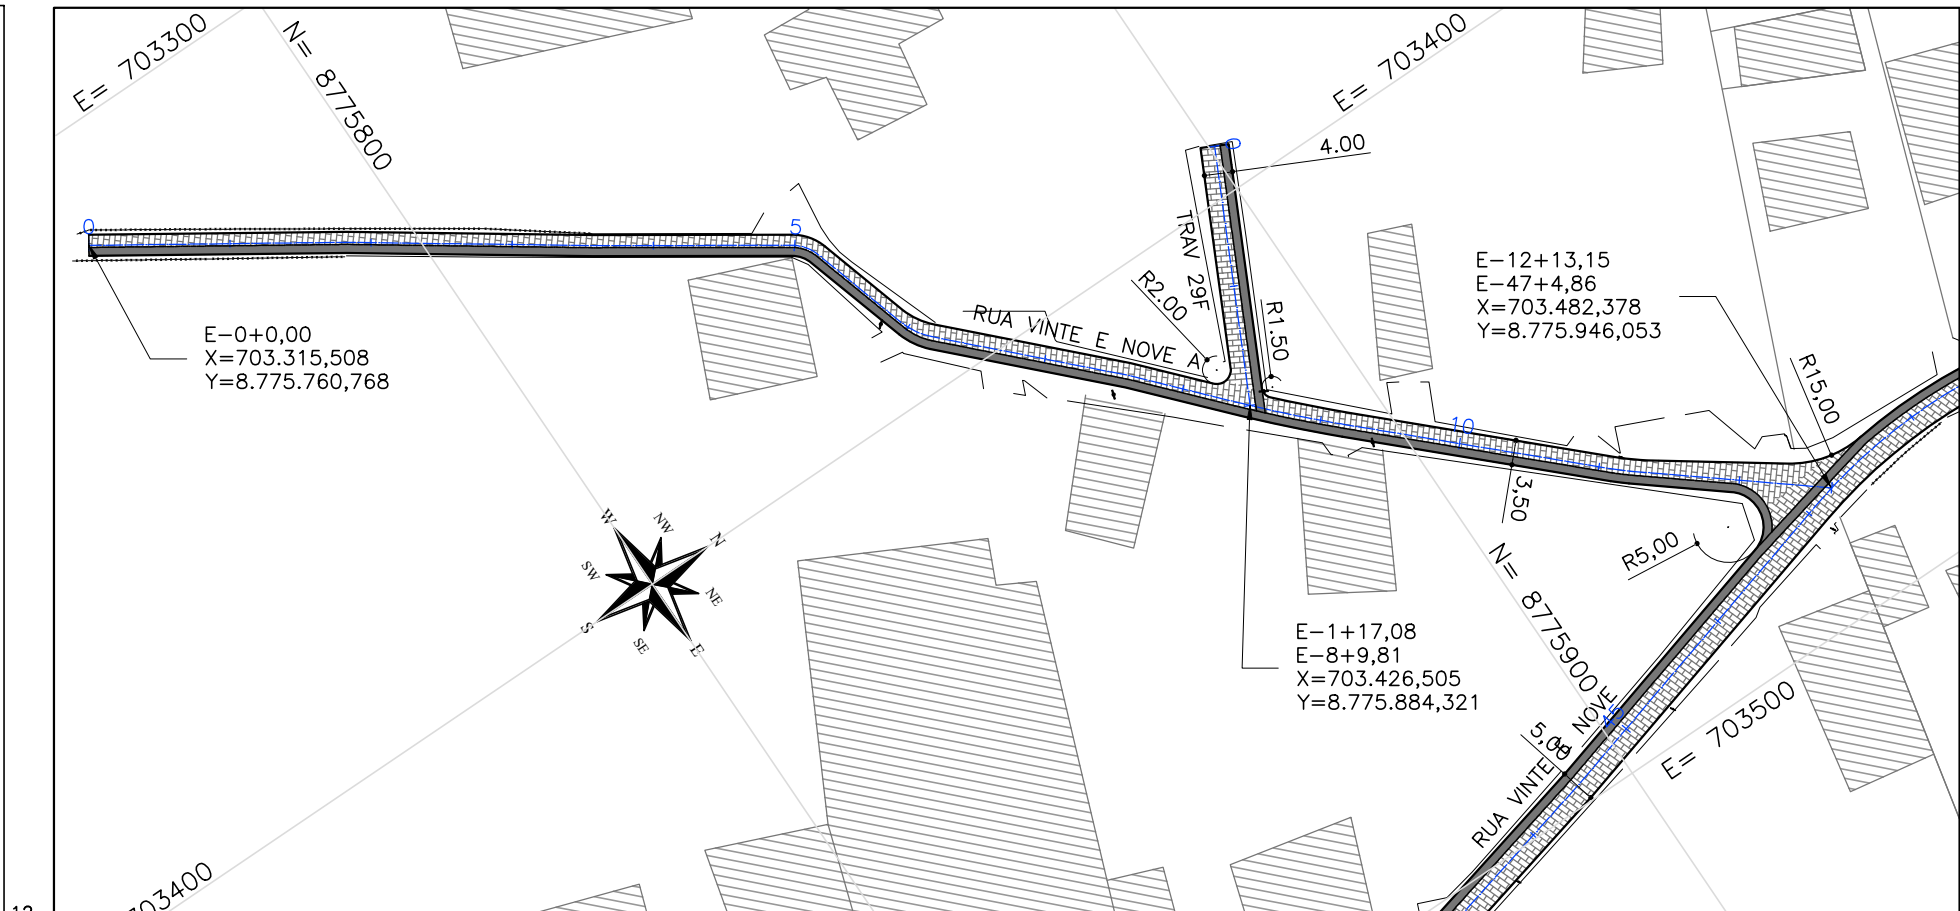

EST.	0	1	2	3	4	5	6	7	8	9	10	11	12	13
COTAS TERR/PROJ	6,267 6,208		6,271 6,286		6,322 6,364	6,391 6,423	6,348 6,384	6,320 6,258	6,137 6,123	6,077 6,052	6,082 6,120	6,062 6,037	6,045 6,030	6,137 6,154 6,176 6,144 6,219 6,206

TRAVESSA 29F

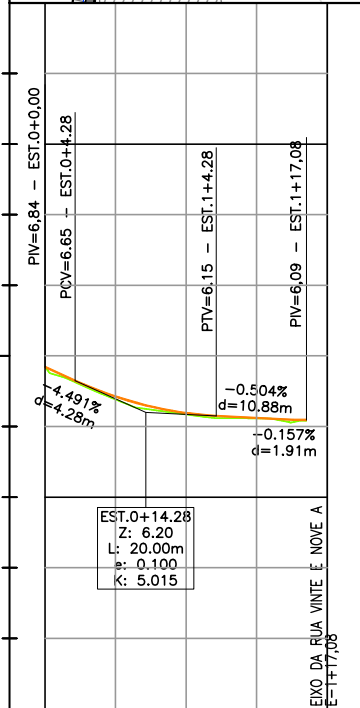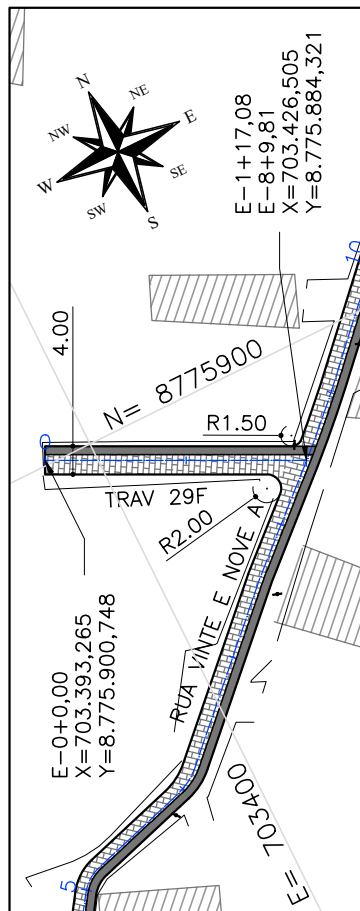

EST.	0	1	2
COTAS TERR/PROJ	6,843 6,843	6,171 6,191	6,082 6,093



CTENG-CORPO TÉCNICO DE ENGENHARIA LTDA.
RUA WILSON BARBOSA DE MELO, 23
(ANEXO AO TOP CLASS ESCRITÓRIO VIRTUAL)
PAVIMENTO SUPERIOR
BAIRRO: ATALAIA - ARACAJU-SE
FONE: (79)3211-5969
e-mail: engenharia@cteng.com.br
Site: http://www.cteng.com.br

CONVENÇÕES

GREIDE DE REVESTIM.
TERRENO EXISTENTE
EIXO PROJETADO
MEIO-FIO PROJETADO
PASSEIO PROJETADO
MEIO-FIO EXISTENTE
PASSEIO EXISTENTE
EDIFICAÇÃO EXISTENTE
CERCA EXISTENTE

PAV. DE CBUQ PROJETADO
PAV. DE PARALELEPÍPEDO PROJETADO
PAV. DE INTERTRAVADO PROJETADO
PASSEIO PROJETADO
PAV. DE CBUQ EXISTENTE
EDIFICAÇÃO EXISTENTE

POSTE EXISTENTE
MARCO TOPOGRÁFICO
CURVA DE NÍVEL MESTRA
CURVA DE NÍVEL INTERMEDIÁRIA
TALUDE DE CORTE
TALUDE DE ATERRO

PROPRIETÁRIO

PREFEITURA MUNICIPAL DE ARACAJU
SECRETARIA MUNICIPAL DE INFRAESTRUTURA
EMPRESA MUNICIPAL DE OBRAS E URBANIZAÇÃO
EMURB



DESENHO: Mateus Barbo
ESCALA: H=1:1000 V=1:100
DATA: AGOSTO/2023
ARQUIVO ELETRÔNICO
003-4.3.36-PE-GEO-PP-R00

PROJETO: EXECUTIVO DE ENGENHARIA
OBRA: ADEQUAÇÃO DOS PROJETOS DE INFRAESTRUTURA PARA O BAIRRO AREIA BRANCA
LOCAL: ZONA DE EXPANSÃO - ARACAJU/SE
TÍTULO: PLANTA E PERFIL RUA VINTE E NOVE A E TRAVESSA 29F

PRANCHA:
4.3.36
REVISÃO:
00

José Manoel de Macêdo Santos
Eng. Civil - CREA 201702460

TRAVESSA 28

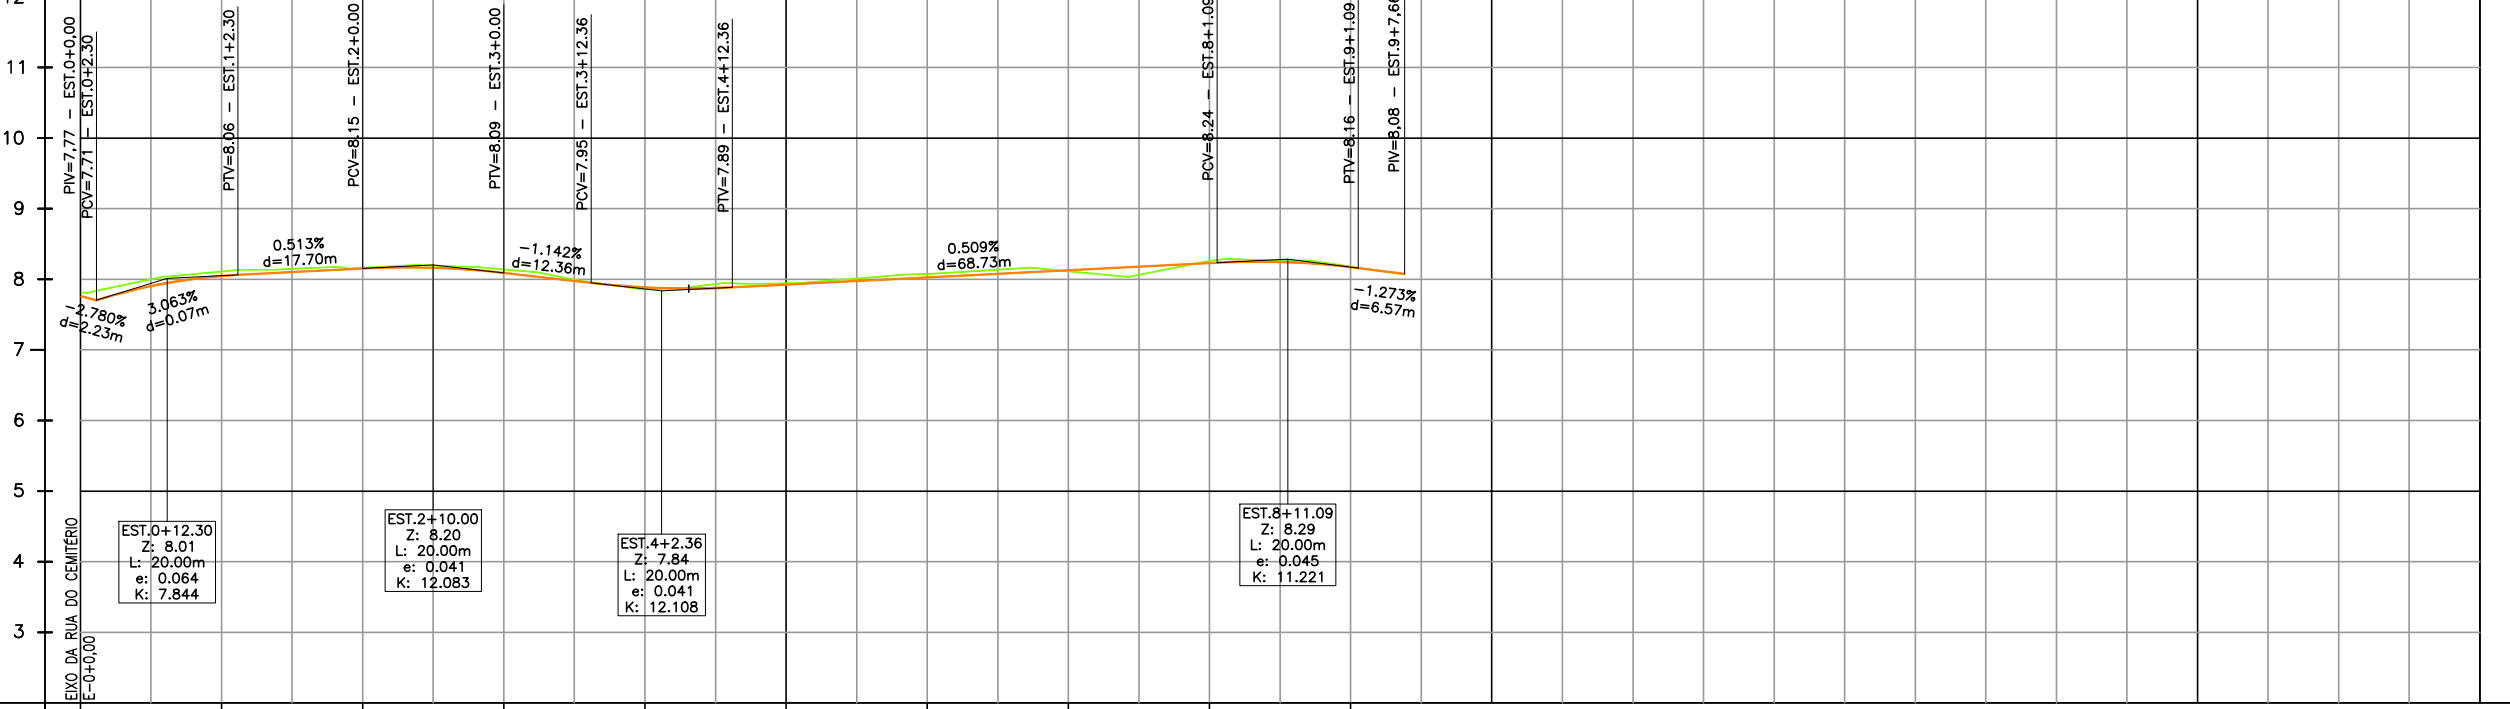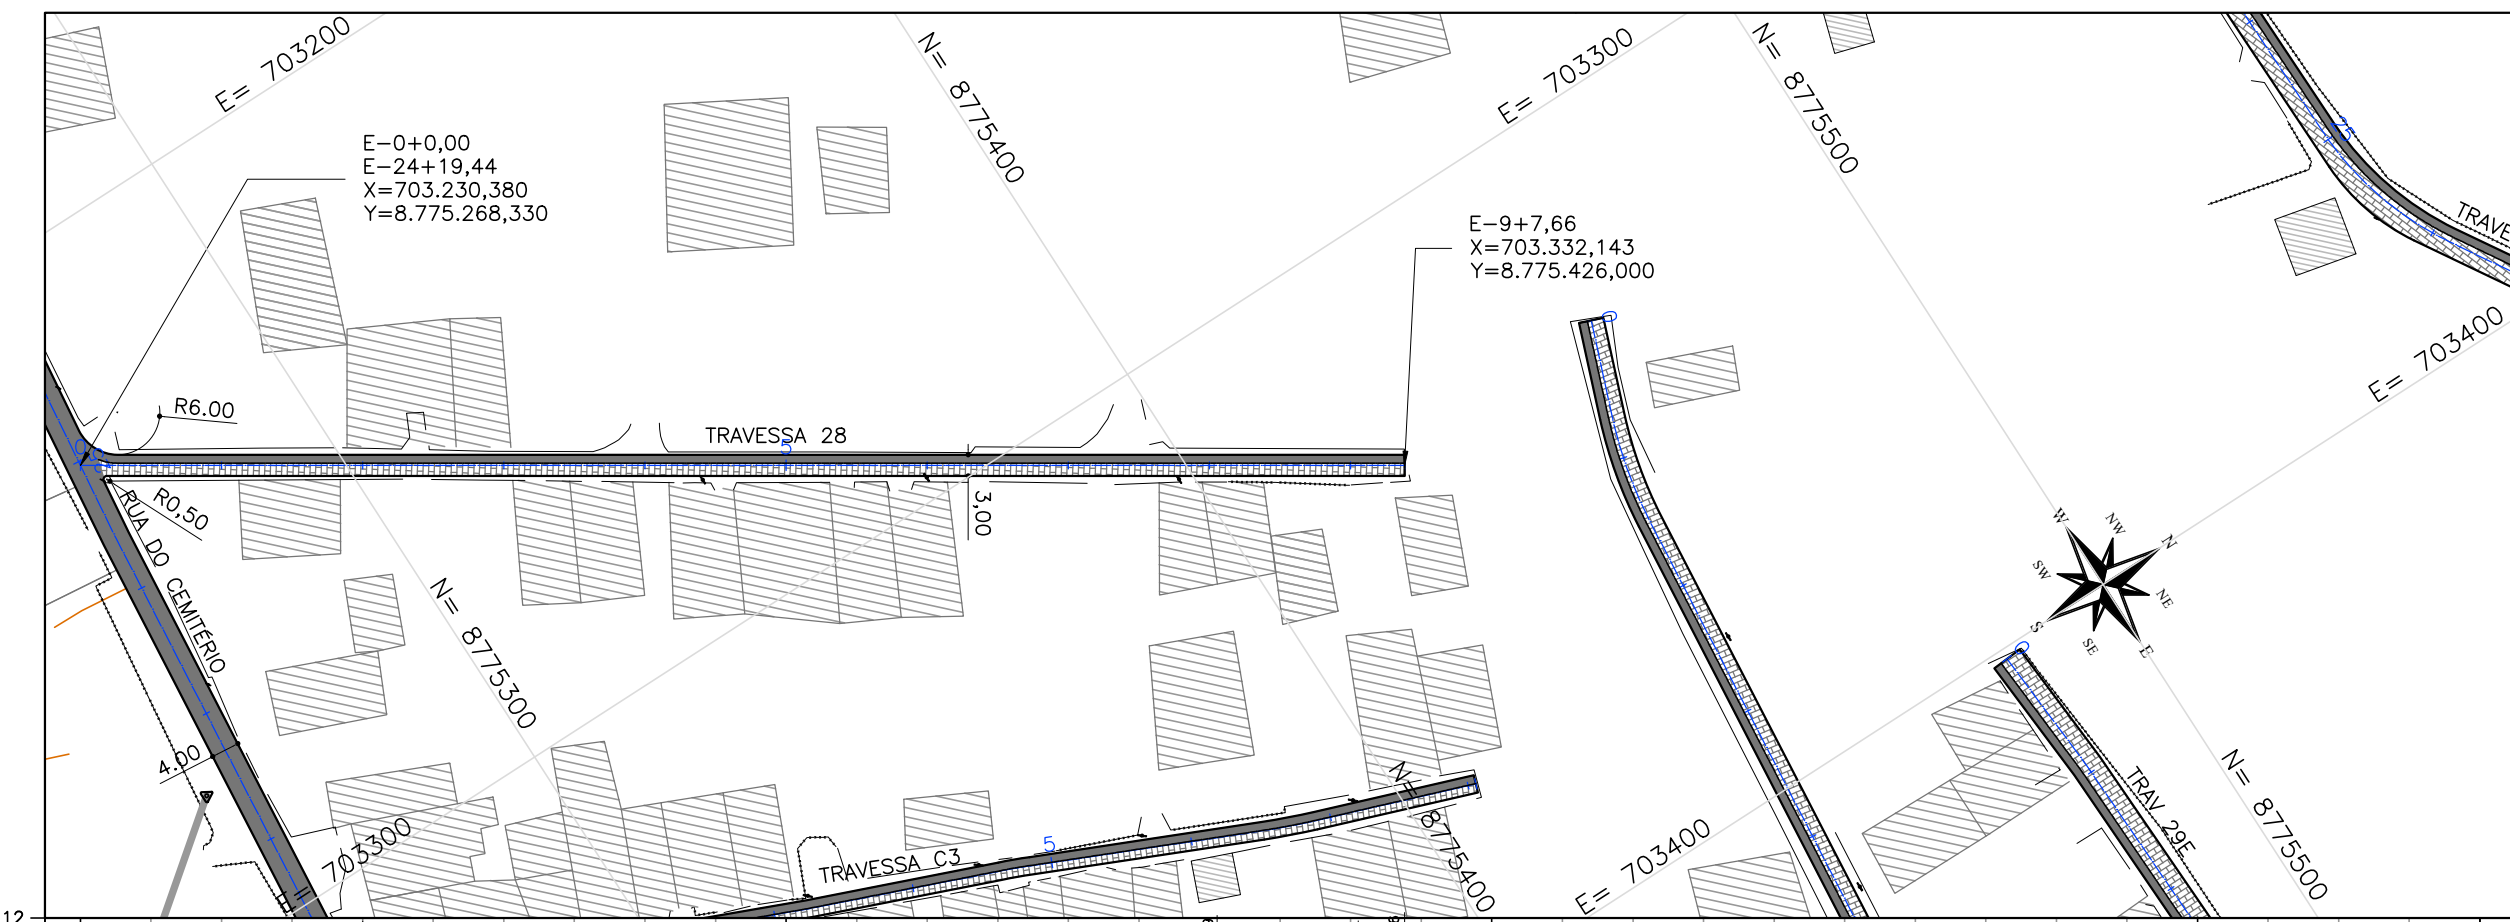

EST.	0	1	2	3	4	5	6	7	8	9
COTAS TERR/PROJ	7,799 7,765	8,110 8,048	8,164 8,153	8,140 8,091	7,862 7,886	7,943 7,925	8,077 8,027	8,114 8,129	8,260 8,231	8,179 8,173 8,076 8,076



CTENG-CORPO TÉCNICO DE ENGENHARIA LTDA.
RUA WILSON BARBOSA DE MELO, 23
(ANEXO AO TOP CLASS ESCRITÓRIO VIRTUAL)
PAVIMENTO SUPERIOR
BAIRRO: ATALAIA - ARACAJU-SE
FONE: (79)3211-5969
e-mail: engenharia@cteng.com.br
Site: <http://www.cteng.com.br>

CONVENÇÕES

	GREIDE DE REVESTIM.		PAV. DE PARALELEPÍPEDO
	EIXO PROJETADO		PAV. DE INTERTRAVADO
	PASSEIO PROJETADO		PAV. DE CALÇAMENTO
	MEIO-FIO EXISTENTE		PAV. DE CALÇAMENTO EXISTENTE
	EDIFICAÇÃO EXISTENTE		CERCA EXISTENTE

PROPRIETÁRIO

PREFEITURA MUNICIPAL DE ARACAJU
SECRETARIA MUNICIPAL DE INFRAESTRUTURA
EMPRESA MUNICIPAL DE OBRAS E URBANIZAÇÃO
EMURB



DESENHO: Mateus Barboza
DATA: AGOSTO/2023
ARQUIVO ELETRÔNICO
003-4.3.37-PE-GEO-PP-R00

PROJETO: EXECUTIVO DE ENGENHARIA
OBRA: ADEQUAÇÃO DOS PROJETOS DE INFRAESTRUTURA PARA O BAIRRO AREIA BRANCA
LOCAL: ZONA DE EXPANSÃO - ARACAJU/SE
TÍTULO: PLANTA E PERFIL TRAVESSA 28



PRANCHA: 4.3.37
REVISÃO: 00


José Manoel de Macêdo Santos
Eng. Civil - CREA 2701702/SE

TRAVESSA 29A

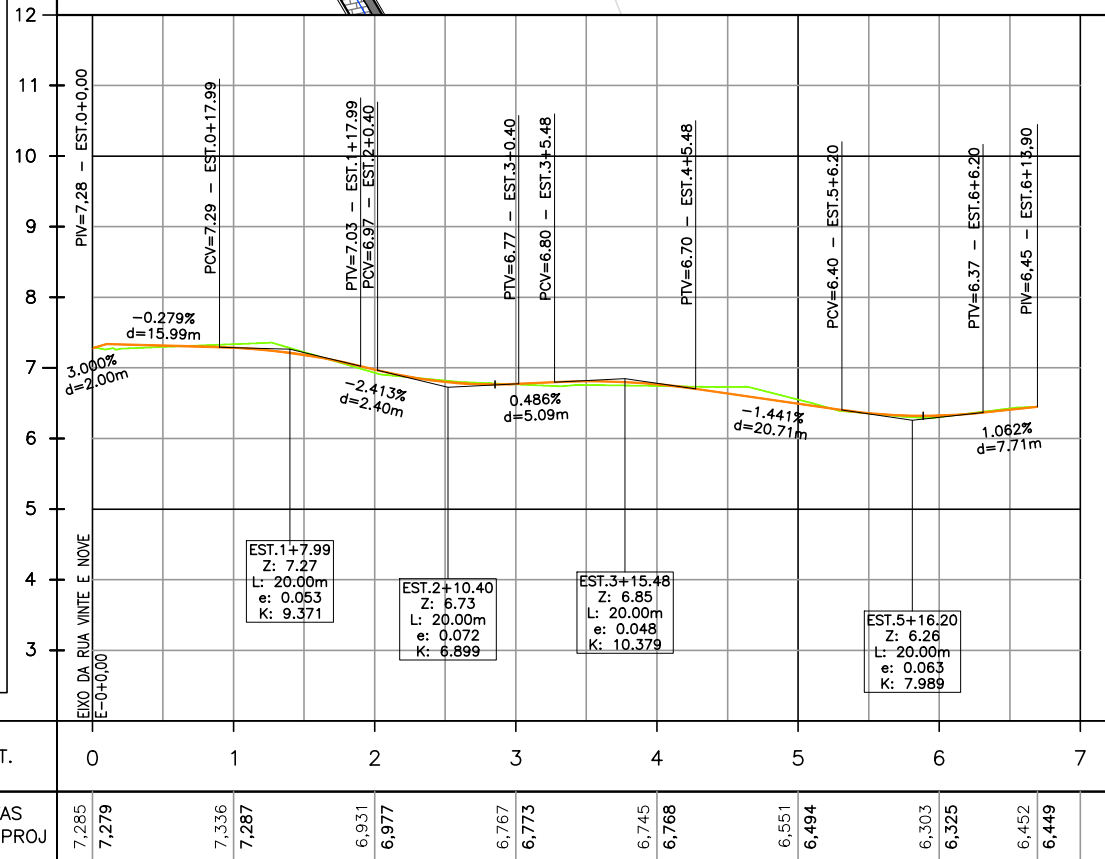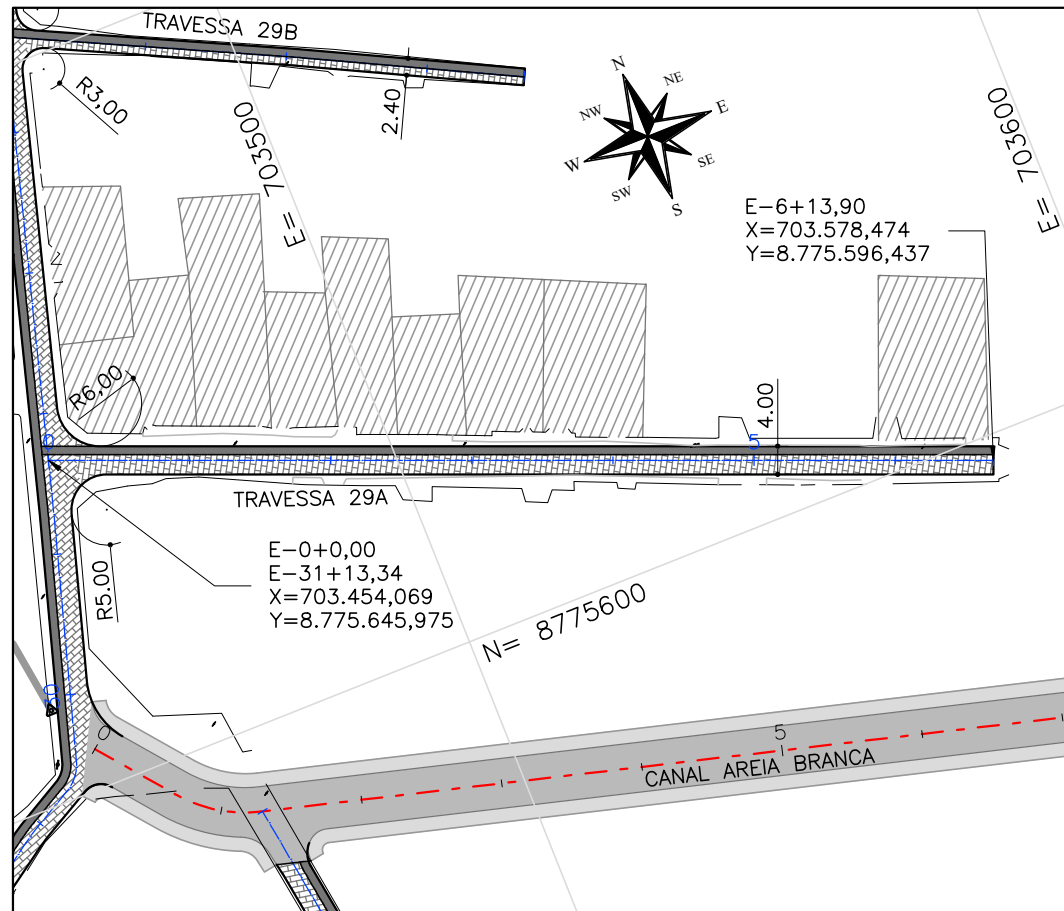

TRAVESSA 29B

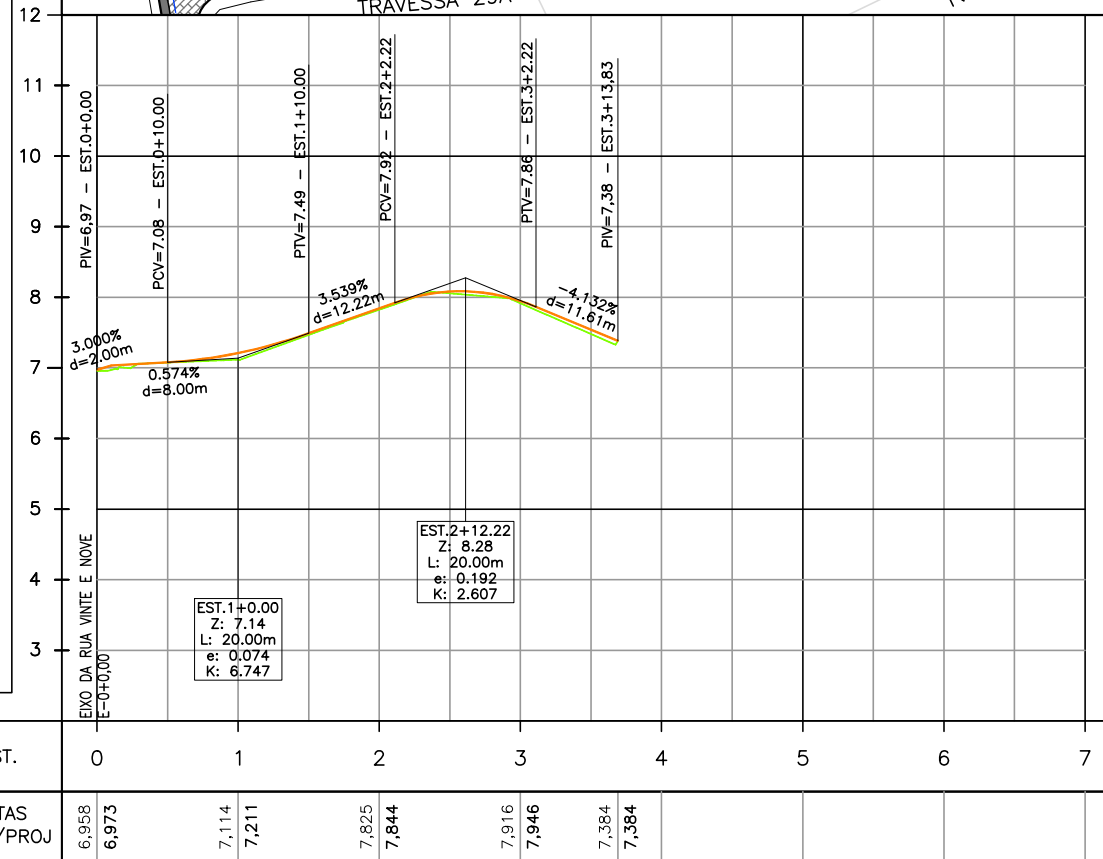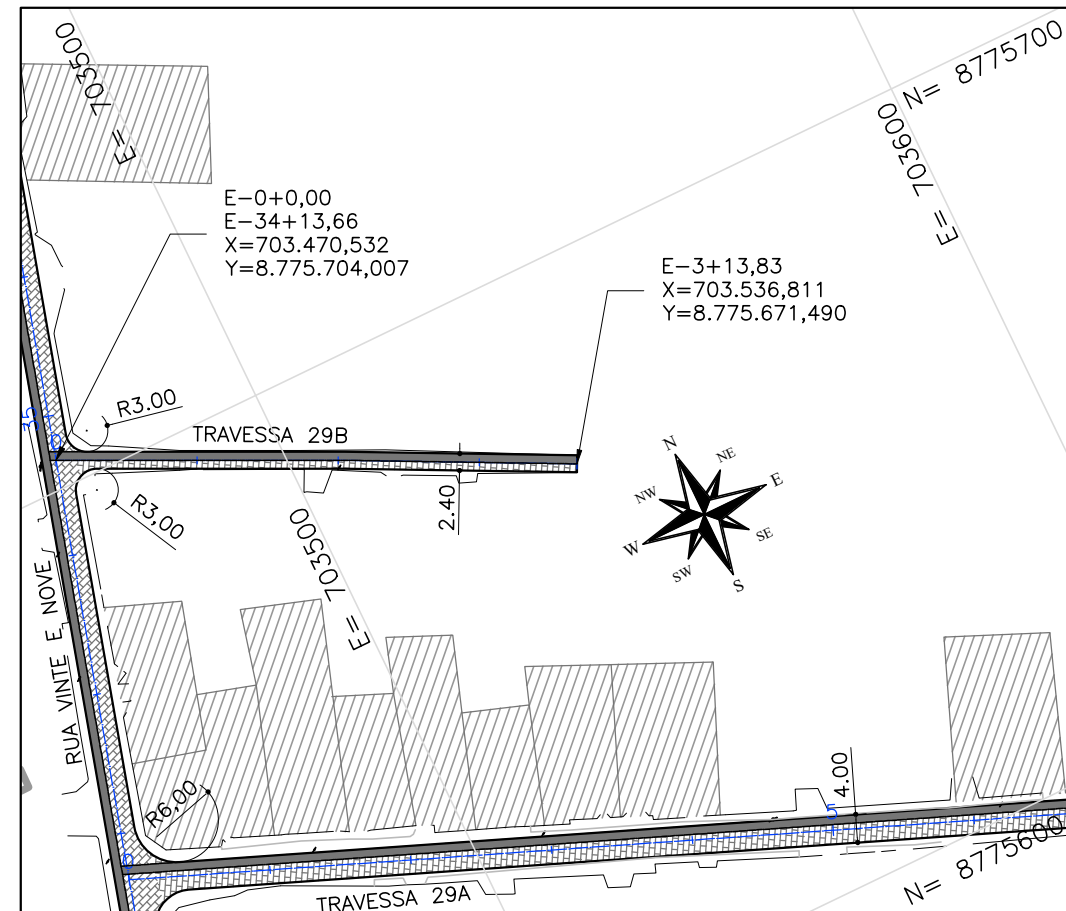

CTENG-CORPO TÉCNICO DE ENGENHARIA LTDA.
RUA WILSON BARBOSA DE MELO, 23
(ANEXO AO TOP CLASS ESCRITÓRIO VIRTUAL)
PAVIMENTO SUPERIOR
BAIRRO: ATALAIA - ARACAJU-SE
FONE: (79)3211-5969
e-mail: engenharia@cteng.com.br
Site: http://www.cteng.com.br

CONVENÇÕES

GREIDE DE REVESTIM.
TERRENO EXISTENTE
EIXO PROJETADO
MEIO-FIO PROJETADO
PASSEIO PROJETADO
MEIO-FIO EXISTENTE
PASSEIO EXISTENTE
EDIFICAÇÃO EXISTENTE
CERCA EXISTENTE

PAV. DE CBUQ PROJETADO
PAV. DE PARALELEPÍPEDO PROJETADO
PAV. DE INTERTRAVADO PROJETADO
PASSEIO PROJETADO
PAV. DE CBUQ EXISTENTE
EDIFICAÇÃO EXISTENTE

POSTE EXISTENTE
MARCO TOPOGRÁFICO
CURVA DE NÍVEL MESTRA
CURVA DE NÍVEL INTERMEDIÁRIA
TALUDE DE CORTE
TALUDE DE ATERRO

PROPRIETÁRIO
PREFEITURA MUNICIPAL DE ARACAJU
SECRETARIA MUNICIPAL DE INFRAESTRUTURA
EMPRESA MUNICIPAL DE OBRAS E URBANIZAÇÃO
EMURB



DESENHO: Mateus Barbo
ESCALA: H=1:1000 V=1:100
DATA: AGOSTO/2023
ARQUIVO ELETRÔNICO
003-4.3.38-PE-GEO-PP-R00

PROJETO: EXECUTIVO DE ENGENHARIA
OBRA: ADEQUAÇÃO DOS PROJETOS DE INFRAESTRUTURA PARA O BAIRRO AREIA BRANCA
LOCAL: ZONA DE EXPANSÃO - ARACAJU/SE
TÍTULO: PLANTA E PERFIL TRAVESSA 29A E TRAVESSA 29B

PRANCHA:
4.3.38
REVISÃO:
00



João Manoel de Macêdo Santos
Eng. Civil - CREA 771702160

TRAVESSA 29C

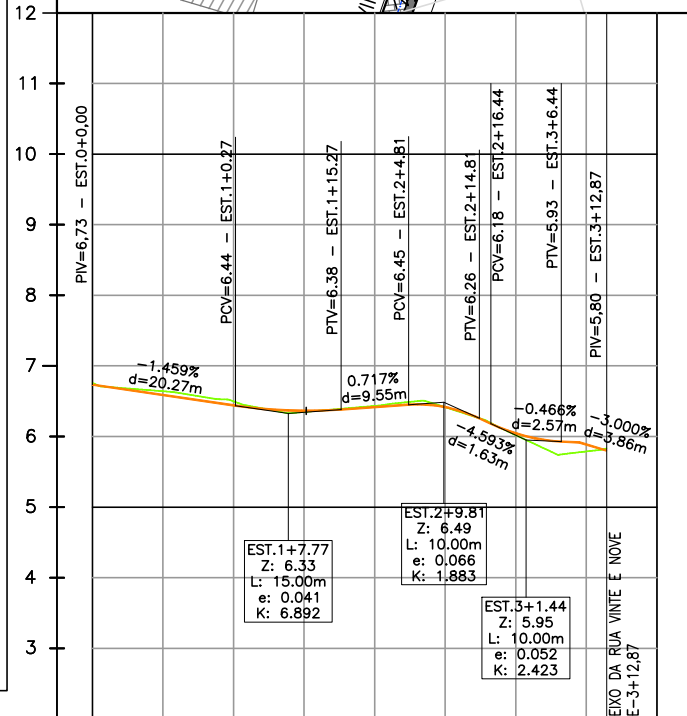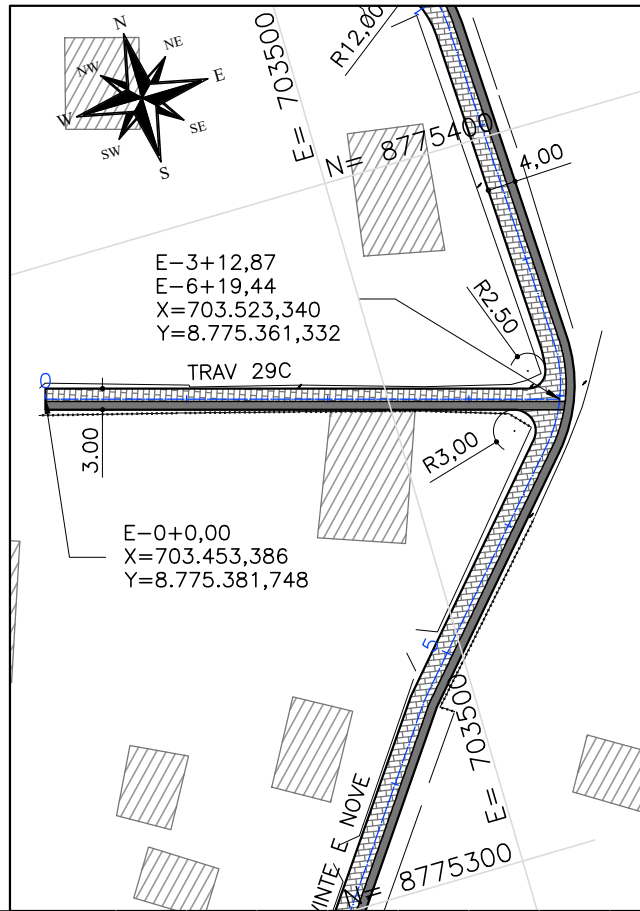

EST.	0	1	2	3	4
COTAS TERR/PROJ	6,760 6,733	6,498 6,442	6,433 6,416	6,019 6,045	5,832 5,801

TRAVESSA 29D

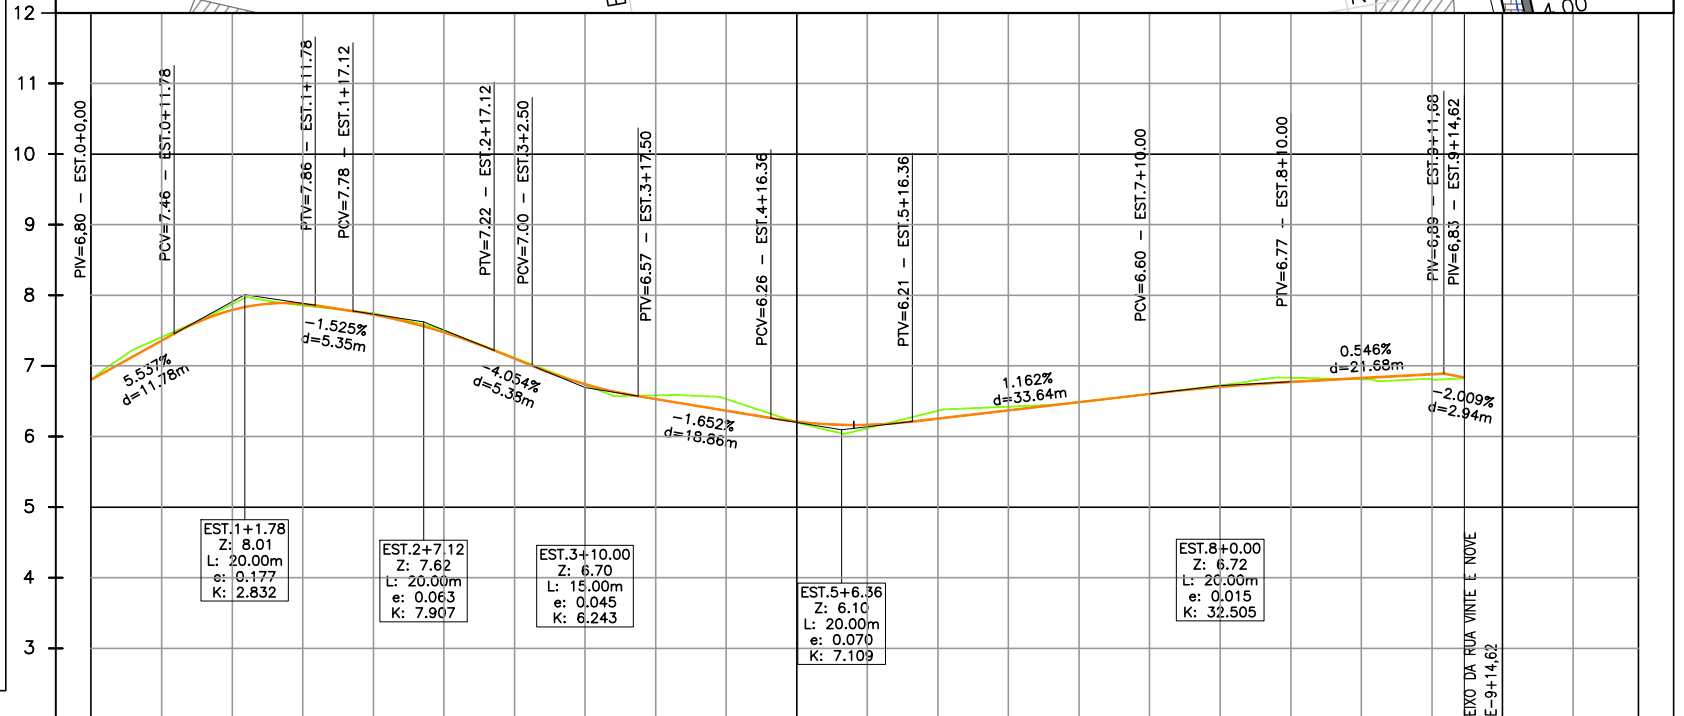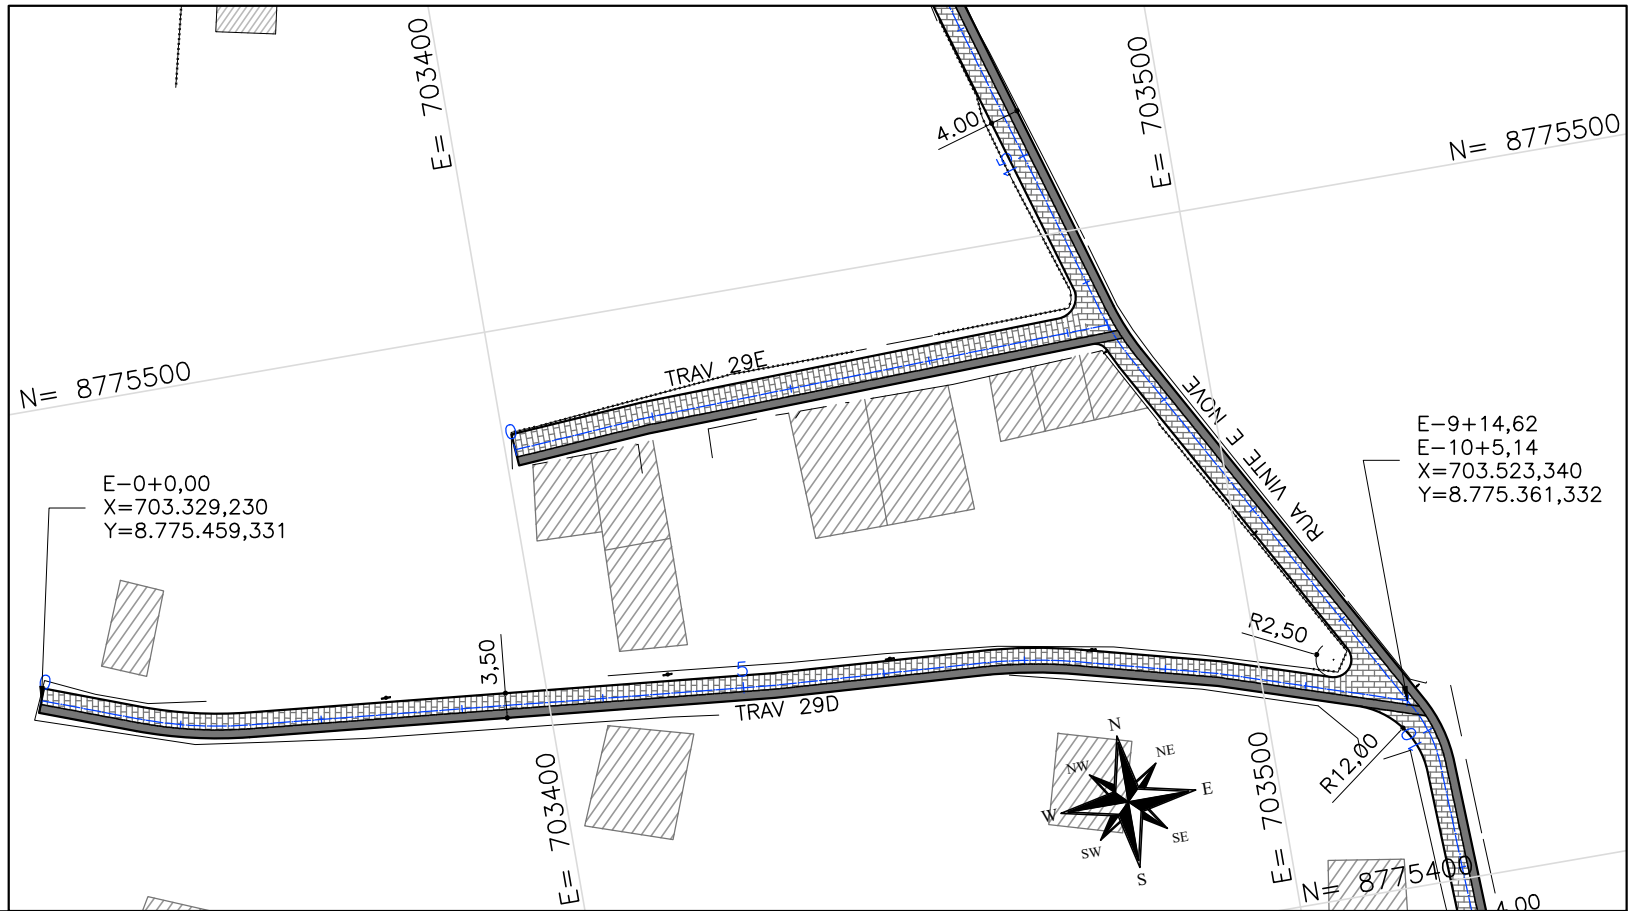

EST.	0	1	2	3	4	5	6	7	8	9	10
COTAS TERR/PROJ	6,804 6,804	7,876 7,792	7,748 7,727	7,115 7,102	6,583 6,531	6,199 6,210	6,365 6,254	6,487 6,487	6,725 6,703	6,809 6,828	6,820 6,833



CTENG-CORPO TÉCNICO DE ENGENHARIA LTDA.
RUA WILSON BARBOSA DE MELO, 23
(ANEXO AO TOP CLASS ESCRITÓRIO VIRTUAL)
PAVIMENTO SUPERIOR
BAIRRO: ATALAIA - ARACAJU-SE
FONE: (79)3211-5969
e-mail: engenharia@cteng.com.br
Site: http://www.cteng.com.br

CONVENÇÕES

GREIDE DE REVESTIM.
TERRENO EXISTENTE
EIXO PROJETADO
MEIO-FIO PROJETADO
PASSEIO PROJETADO
PASSEIO EXISTENTE
PASSEIO EXISTENTE
EDIFICAÇÃO EXISTENTE
CERCA EXISTENTE

PAV. DE CBUQ PROJETADO
PAV. DE PARALELEPÍPEDO PROJETADO
PAV. DE INTERTRAVADO PROJETADO
PASSEIO PROJETADO
PAV. DE CBUQ EXISTENTE
EDIFICAÇÃO EXISTENTE

POSTE EXISTENTE
MARCO TOPOGRÁFICO
CURVA DE NÍVEL MESTRA
CURVA DE NÍVEL INTERMEDIÁRIA
TALUDE DE CORTE
TALUDE DE ATERRO

PROPRIETÁRIO



PREFEITURA MUNICIPAL DE ARACAJU
SECRETARIA MUNICIPAL DE INFRAESTRUTURA
EMPRESA MUNICIPAL DE OBRAS E URBANIZAÇÃO
EMURB

DESENHO: Mateus Barboza
DATA: 03/08/2023
ARQUIVO ELETRÔNICO
003-4.3.39-PE-GE-PP-R00



PROJETO: EXECUTIVO DE ENGENHARIA
OBRA: ADEQUAÇÃO DOS PROJETOS DE INFRAESTRUTURA PARA O BAIRRO AREIA BRANCA
LOCAL: ZONA DE EXPANSÃO - ARACAJU/SE
TÍTULO: PLANTA E PERFIL TRAVESSA 29C E TRAVESSA 29D

PRANCHA:
4.3.39
REVISÃO:
00

TRAVESSA 29E

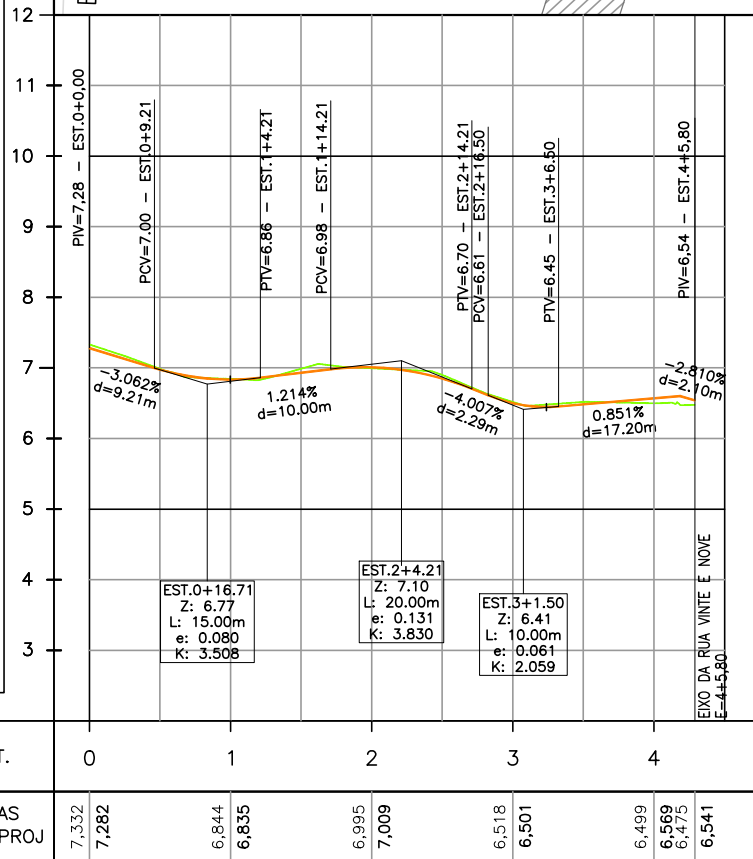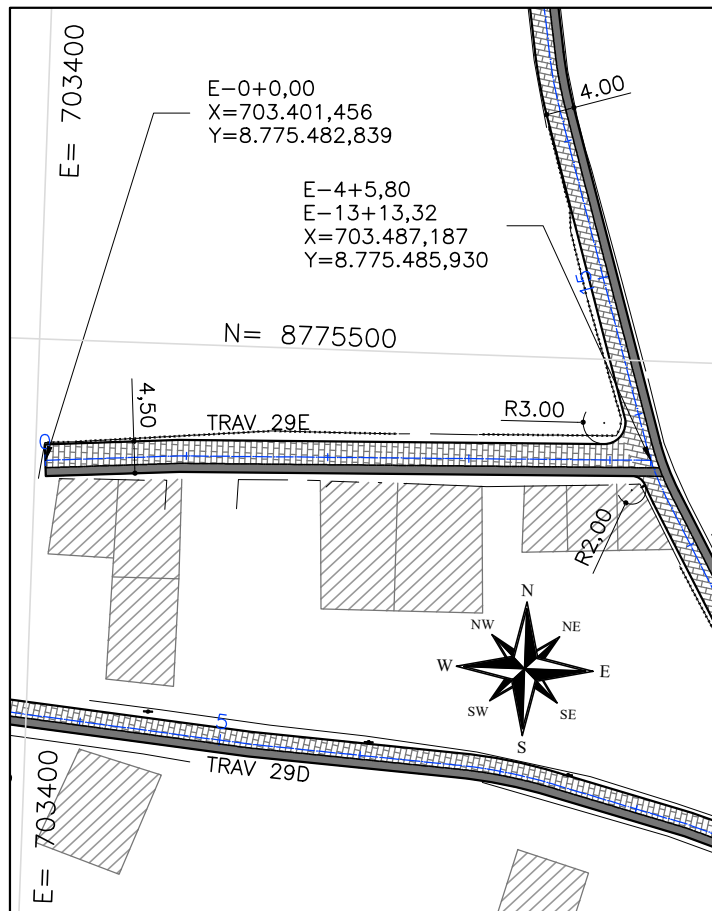

TRAVESSA C3

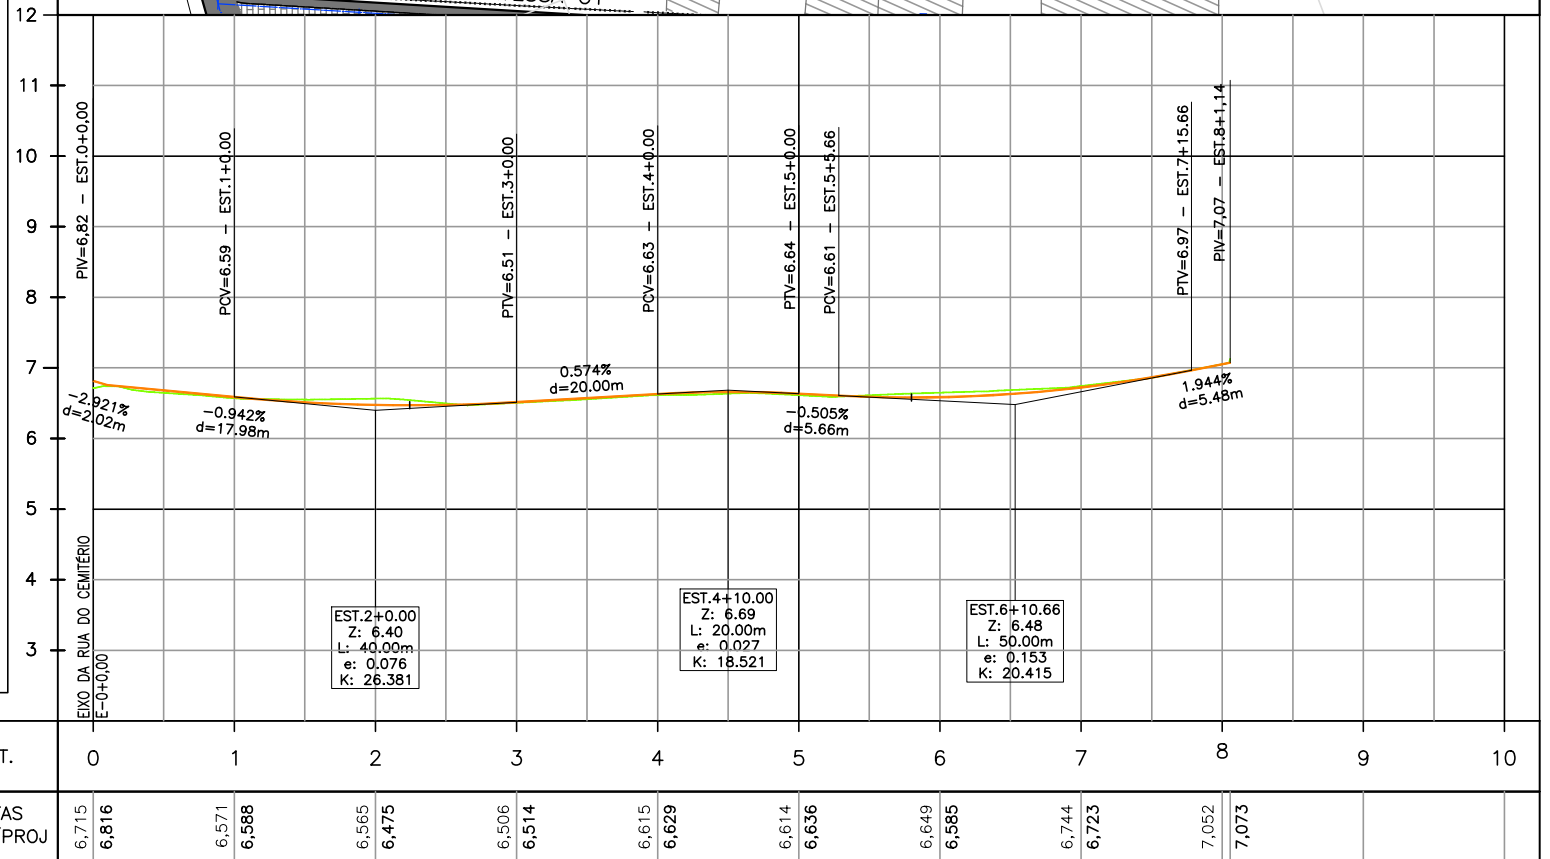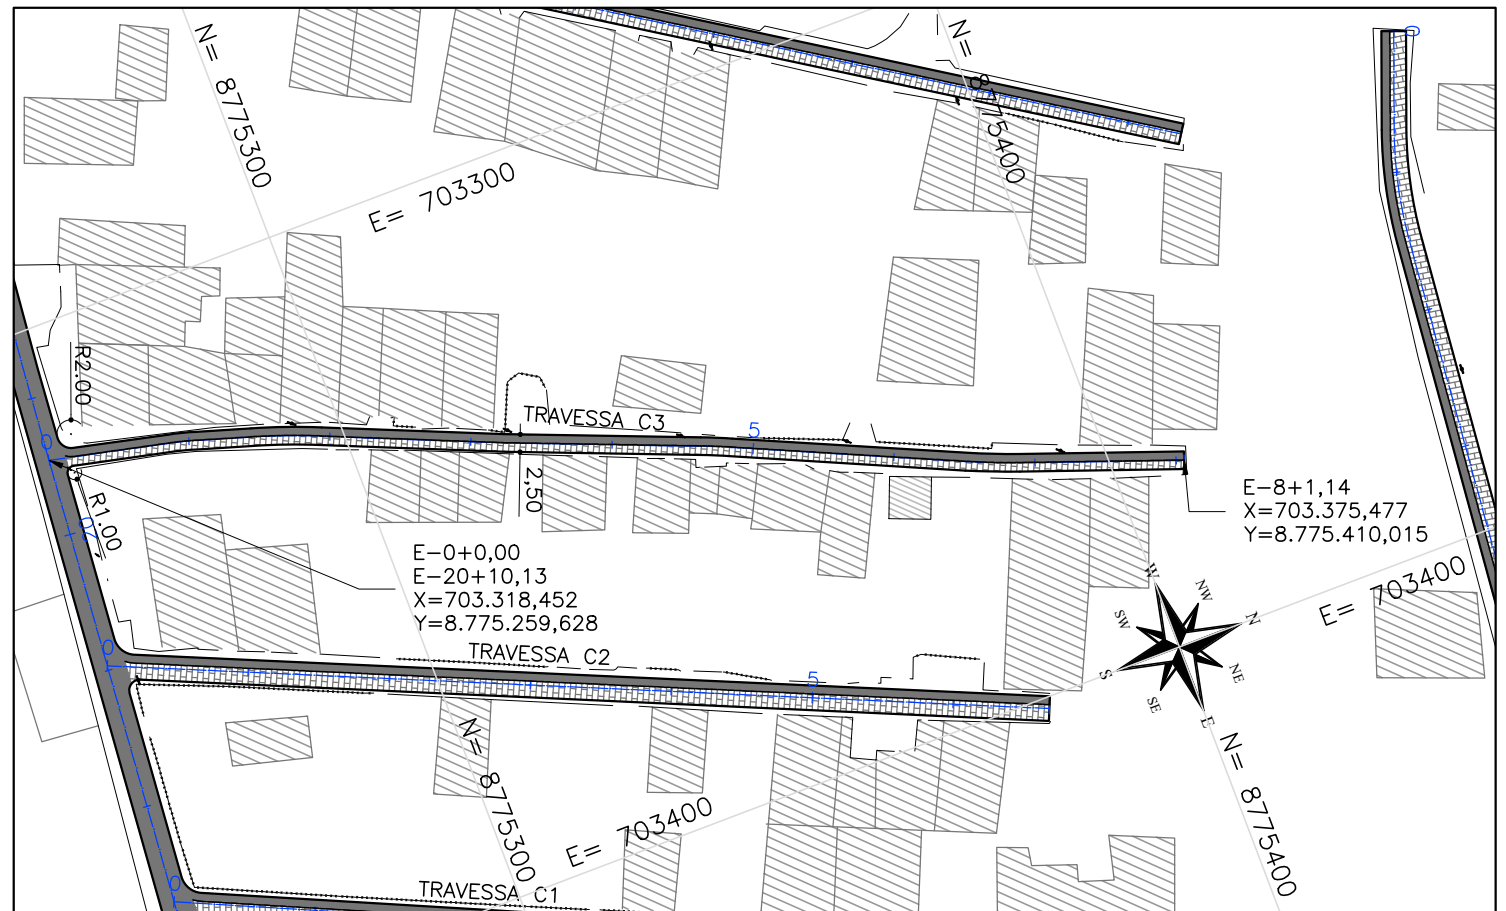

CTENG-CORPO TÉCNICO DE ENGENHARIA LTDA.
RUA WILSON BARBOSA DE MELO, 23
(ANEXO AO TOP CLASS ESCRITÓRIO VIRTUAL)
PAVIMENTO SUPERIOR
BAIRRO: ATALAIA - ARACAJU-SE
FONE: (79)3211-5969
e-mail: engenharia@cteng.com.br
Site: http://www.cteng.com.br

CONVENÇÕES

GREIDE DE REVESTIM.
TERRENO EXISTENTE
EIXO PROJETADO
MEIO-FIO PROJETADO
PASSEIO PROJETADO
MEIO-FIO EXISTENTE
PASSEIO EXISTENTE
EDIFICAÇÃO EXISTENTE
CERCA EXISTENTE

PAV. DE CBUQ PROJETADO
PAV. DE PARALELEPÍPEDO PROJETADO
PAV. DE INTERTRAVADO PROJETADO
PASSEIO PROJETADO
PAV. DE CBUQ EXISTENTE
EDIFICAÇÃO EXISTENTE

POSTE EXISTENTE
MARCO TOPOGRÁFICO
CURVA DE NÍVEL MESTRA
CURVA DE NÍVEL INTERMEDIÁRIA
TALUDE DE CORTE
TALUDE DE ATERRO

PROPRIETÁRIO
PREFEITURA MUNICIPAL DE ARACAJU
SECRETARIA MUNICIPAL DE INFRAESTRUTURA
EMPRESA MUNICIPAL DE OBRAS E URBANIZAÇÃO
EMURB



DESENHO: Mateus Barbo
ESCALA: H=1:1000 V=1:100
DATA: AGOSTO/2023
ARQUIVO ELETRÔNICO
003-4.3.40-PE-GE0-PP-R00

PROJETO: EXECUTIVO DE ENGENHARIA
OBRA: ADEQUAÇÃO DOS PROJETOS DE INFRAESTRUTURA PARA O BAIRRO AREIA BRANCA
LOCAL: ZONA DE EXPANSÃO - ARACAJU/SE
TÍTULO: PLANTA E PERFIL TRAVESSA 29E E TRAVESSA C3



PRANCHA:
4.3.40
REVISÃO:
00

José Manoel de Macedo Santos
Eng. Civil - CREA 710102160

TRAVESSA C1

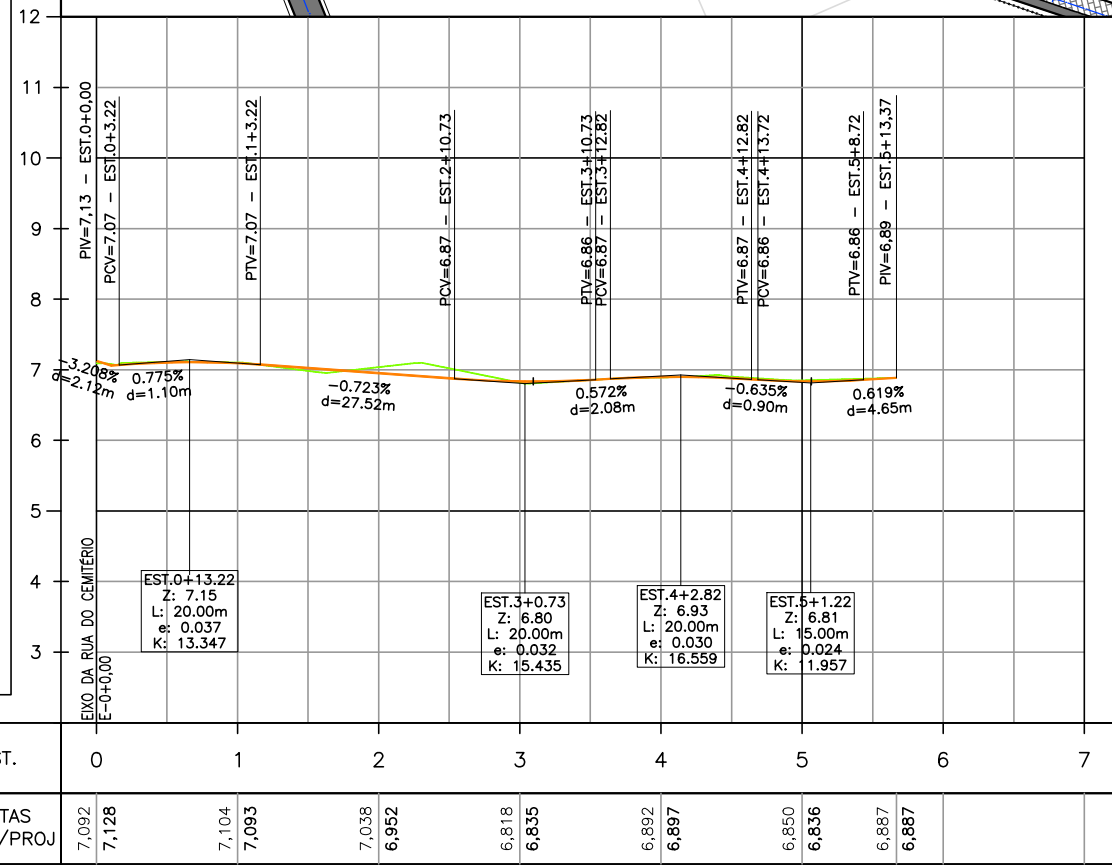
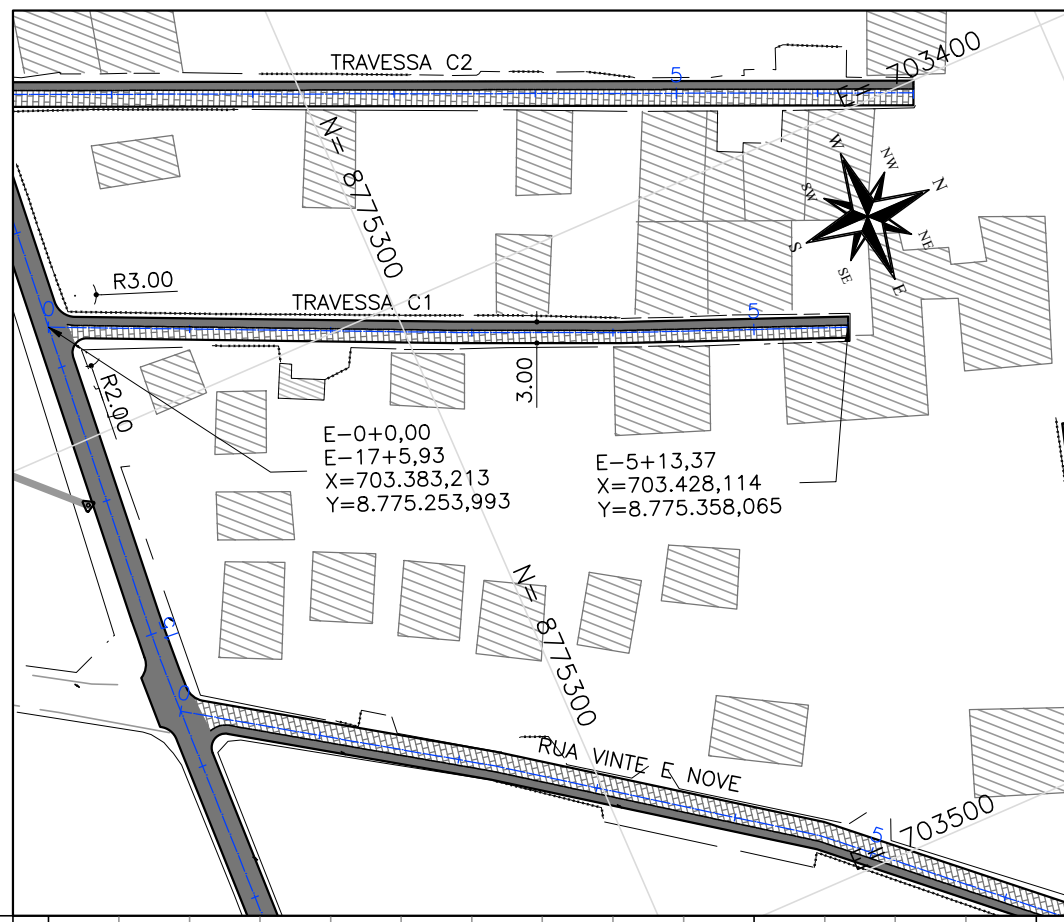


TRAVESSA C2

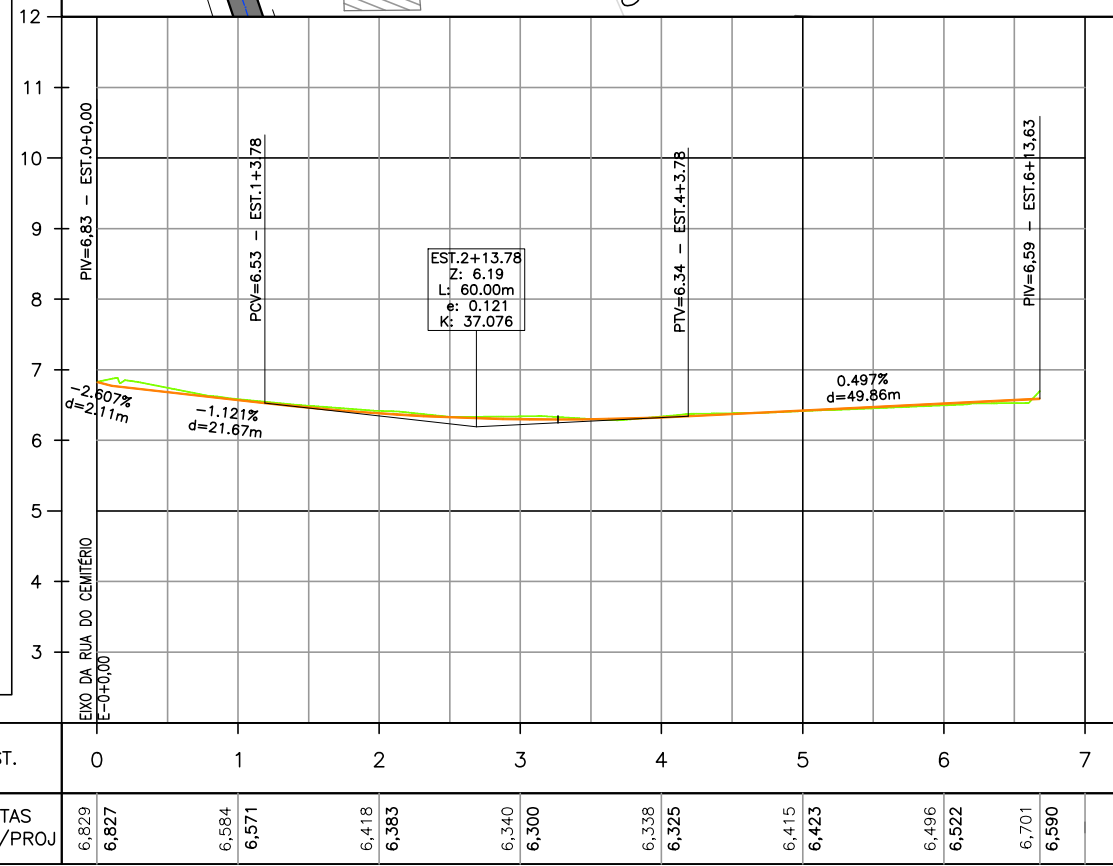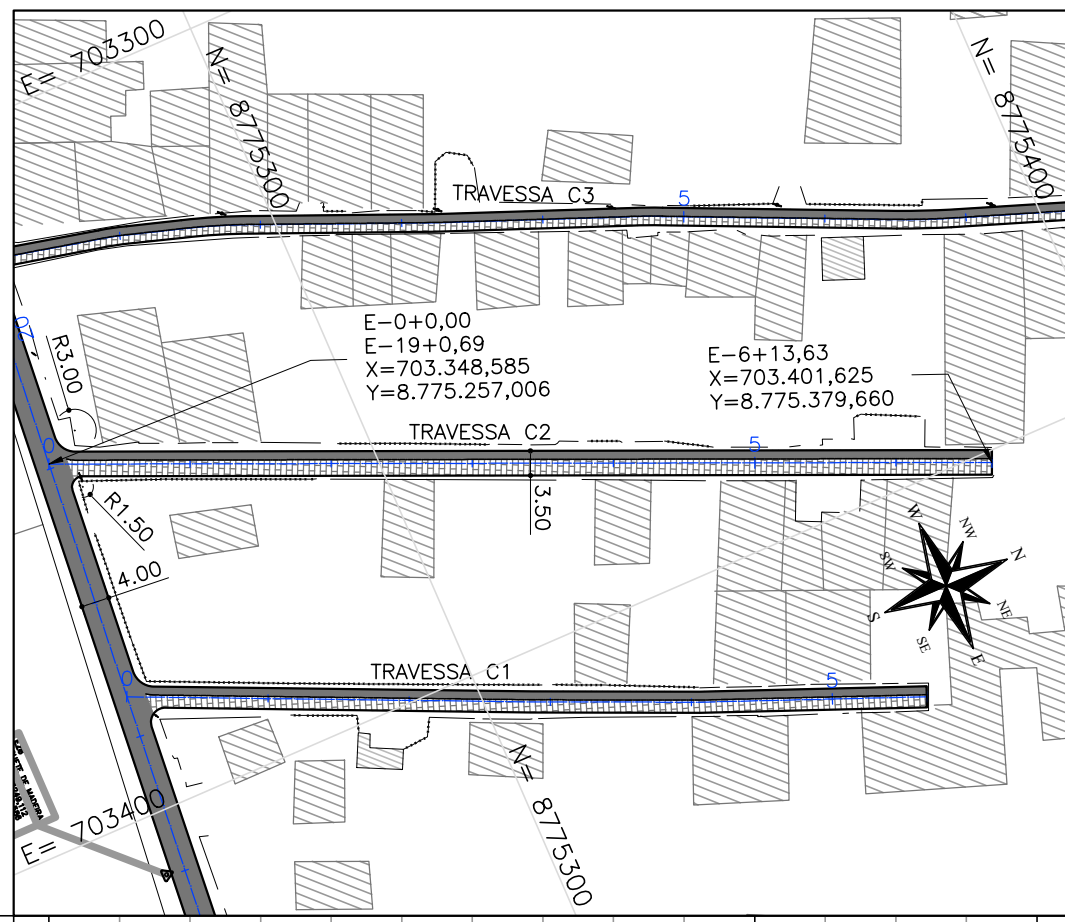

TRAVESSA 5 DE OUTUBRO

R.N. IBGE
UTM SIRGAS

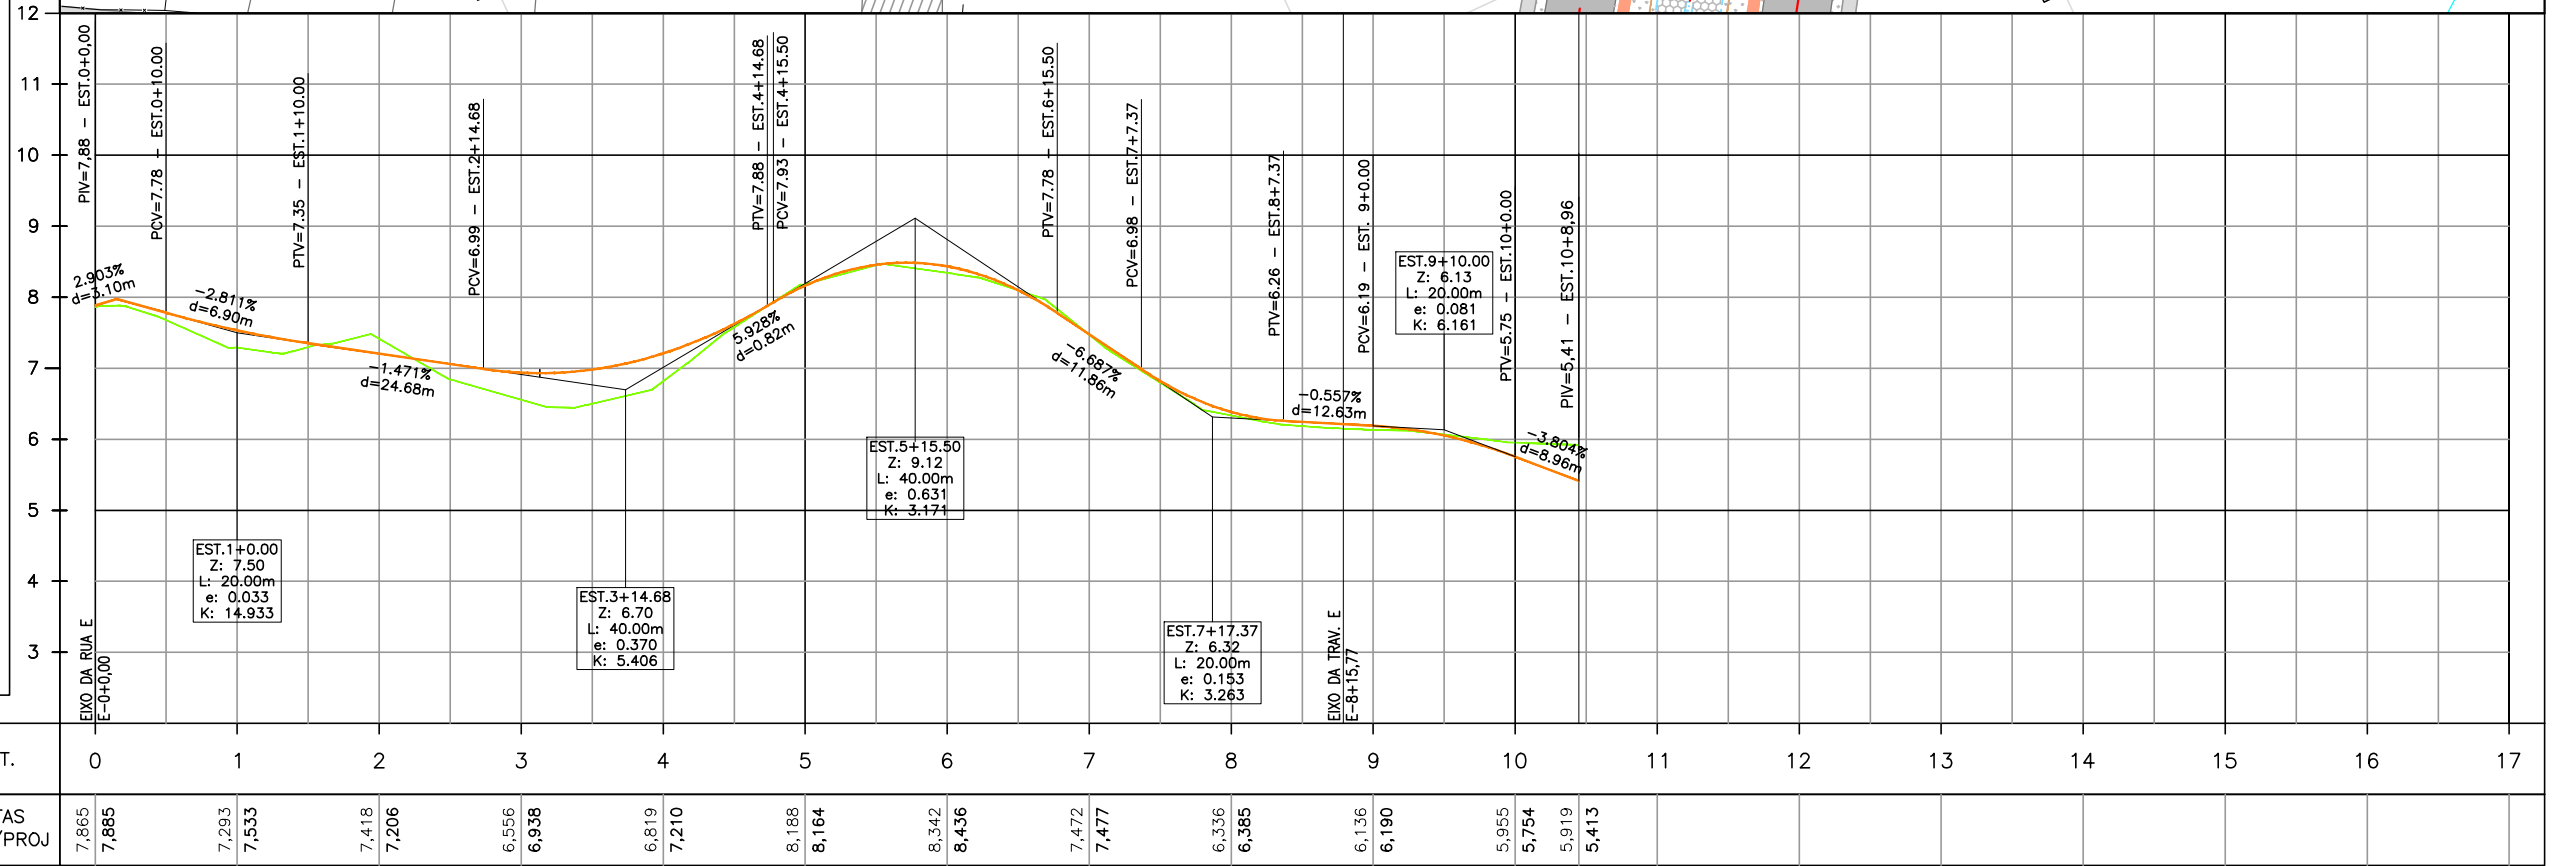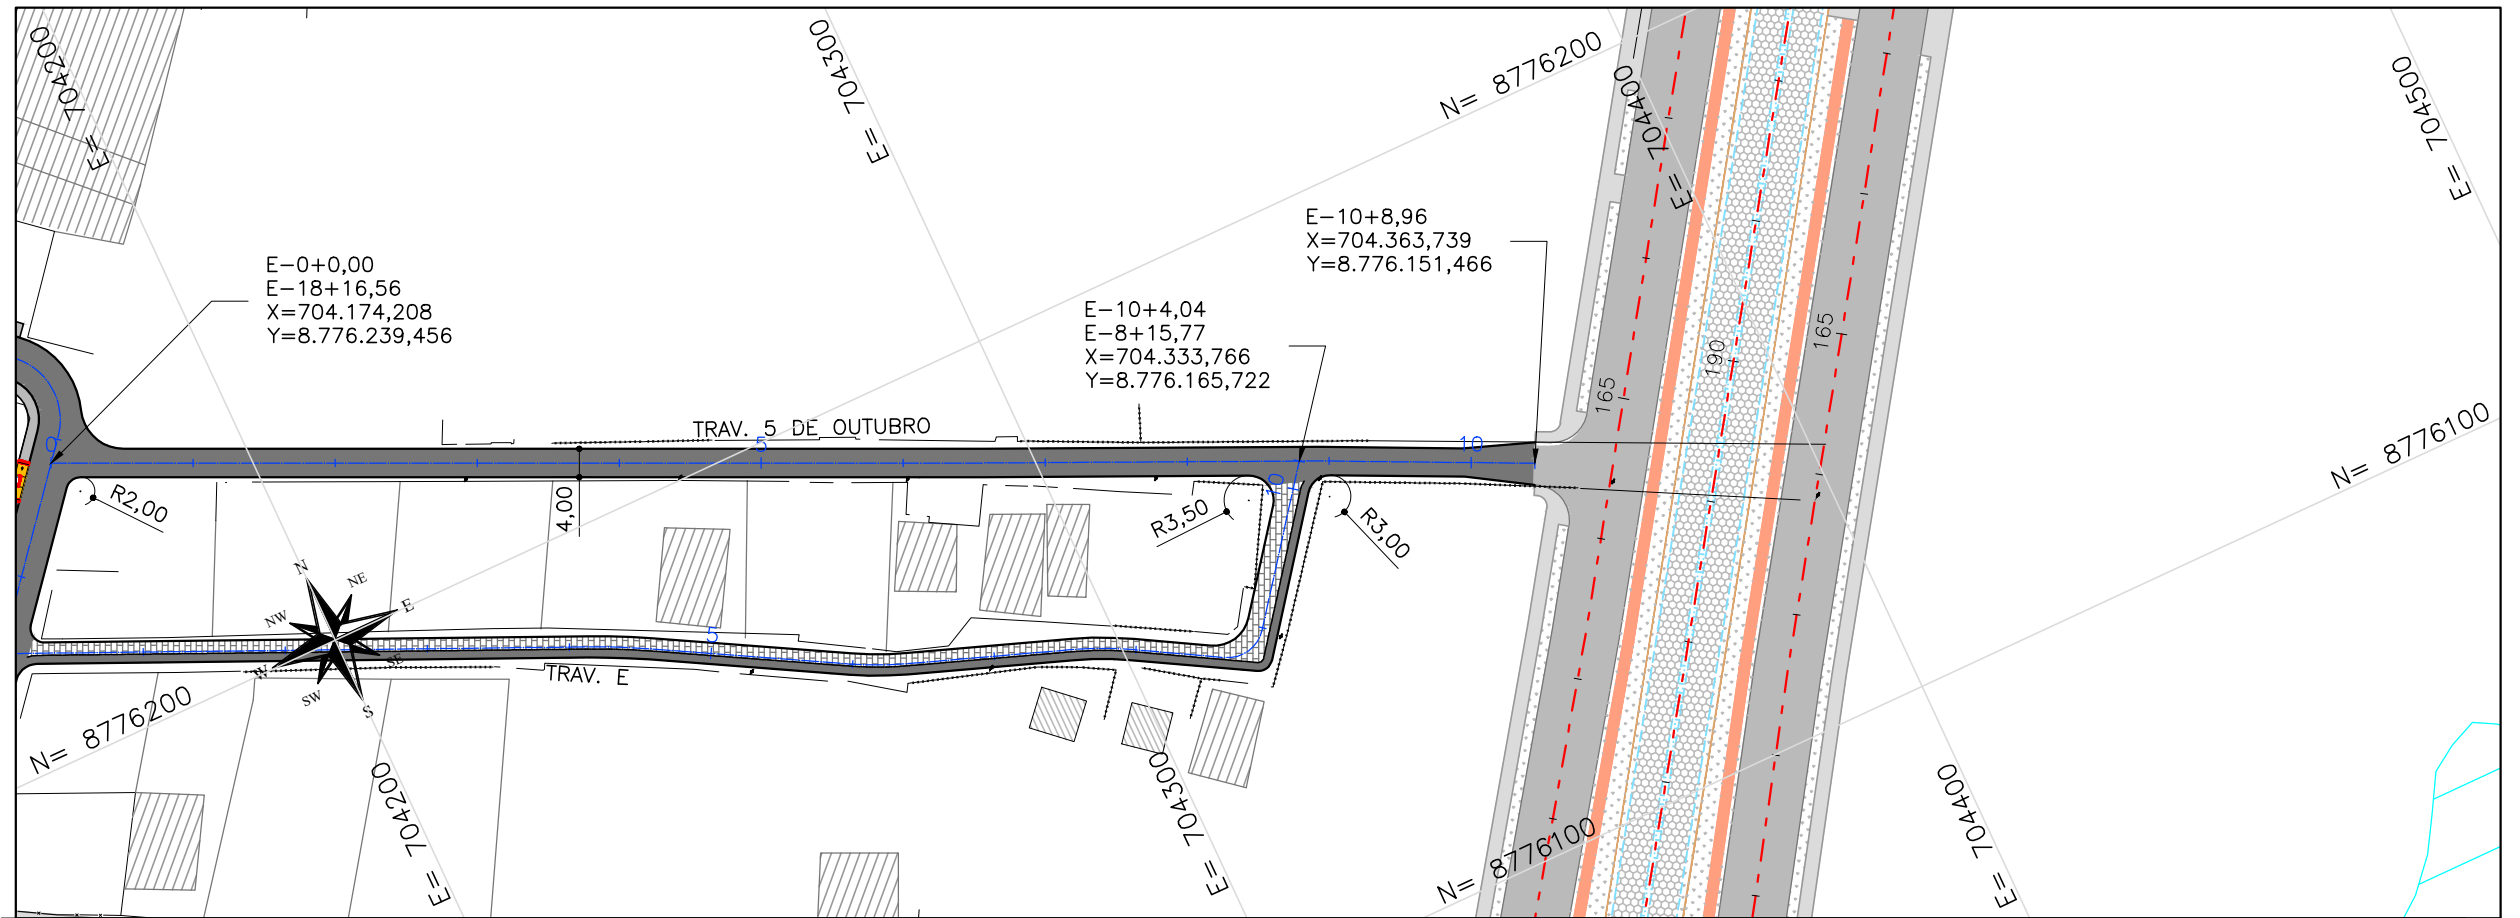

CTENG-CORPO TÉCNICO DE ENGENHARIA LTDA.
RUA WILSON BARBOSA DE MELO, 23
(ANEXO AO TOP CLASS ESCRITÓRIO VIRTUAL)
PAVIMENTO SUPERIOR
BAIRRO: ATALAIA - ARACAJU-SE
FONE: (79)3211-5969
e-mail: engenharia@cteng.com.br
Site: http://www.cteng.com.br

CONVENÇÕES

— GREIDE DE REVESTIM.
— TERRENO EXISTENTE
— EIXO PROJETADO
— MEIO-FIO PROJETADO
— PASSEIO PROJETADO
— PASSEIO EXISTENTE
— EDIFICAÇÃO EXISTENTE
— CERCA EXISTENTE

PAV. DE CBUQ PROJETADO
PAV. DE PARALELEPÍPEDO
PROJETADO
PAV. DE INTERTRAVADO
PROJETADO
PASSEIO PROJETADO
PASSEIO EXISTENTE
PAV. DE CBUQ EXISTENTE
EDIFICAÇÃO EXISTENTE

POSTE EXISTENTE
MARCO TOPOGRÁFICO
CURVA DE NÍVEL MESTRA
CURVA DE NÍVEL INTERMEDIÁRIA
TALUDE DE CORTE
TALUDE DE ATERRO

PROPRIETÁRIO
PREFEITURA MUNICIPAL DE ARACAJU
SECRETARIA MUNICIPAL DE INFRAESTRUTURA
EMPRESA MUNICIPAL DE OBRAS E URBANIZAÇÃO
EMURB



DESENHO: Mateus Barbosa
Rigo Quintiliano
ESCALA: H=1:1000 V=1:100
DATA: AGOSTO/2023
ARQUIVO ELETRÔNICO
003-4.3.42-PE-GEO-PP-R00

PROJETO: EXECUTIVO DE ENGENHARIA
OBRA: ADEQUAÇÃO DOS PROJETOS DE INFRAESTRUTURA
PARA O BAIRRO AREIA BRANCA
LOCAL: ZONA DE EXPANSÃO - ARACAJU/SE
TÍTULO: PLANTA E PERFIL
TRAVESSA 5 DE OUTUBRO



PRANCHA:
4.3.42
REVISÃO:
00

Eng. Civil CREA 271702/SE
José Manoel de Macêdo Santos



TRAVESSA 6A

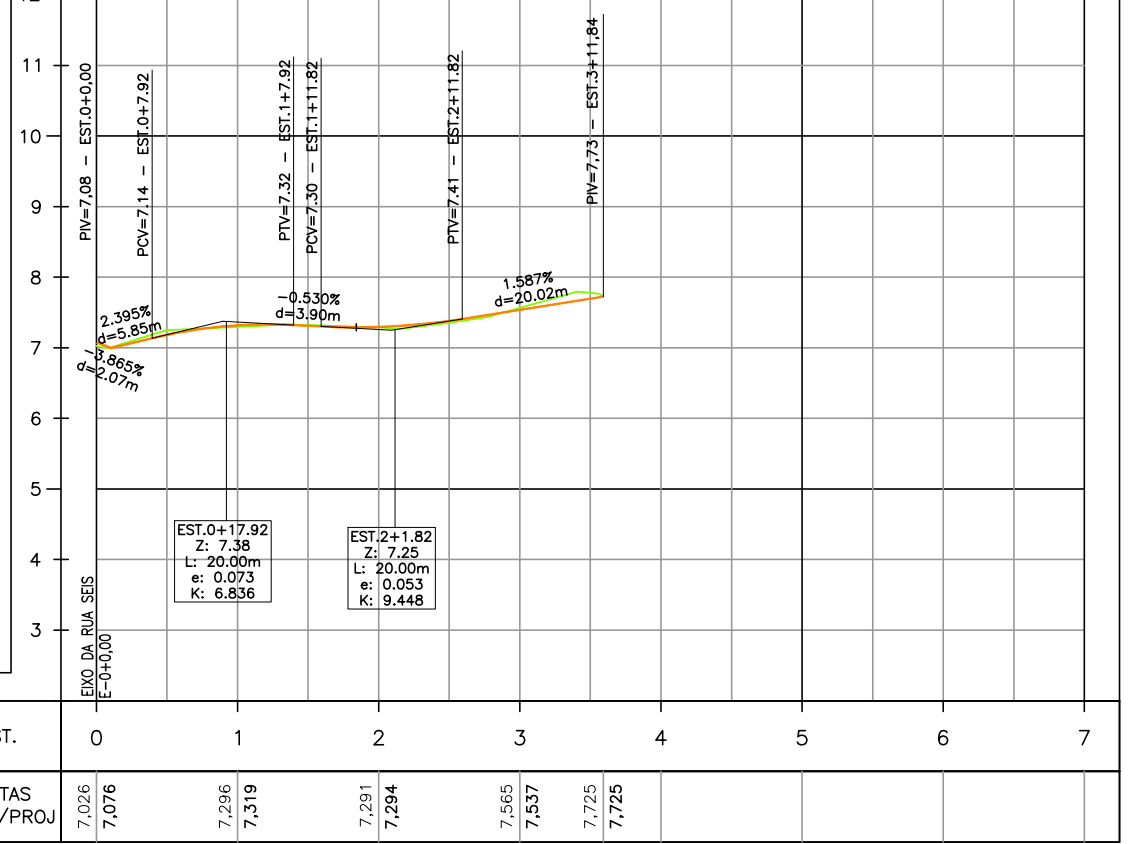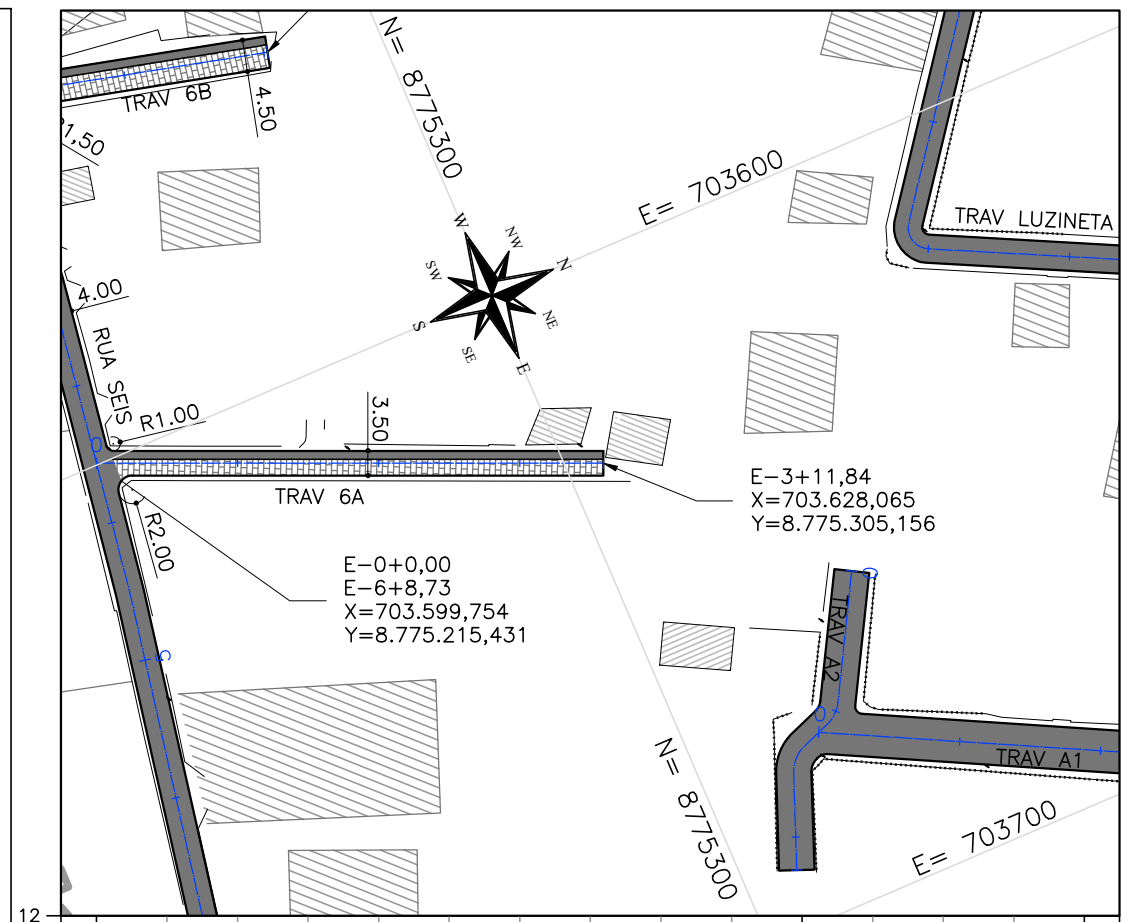

TRAVESSA 6B

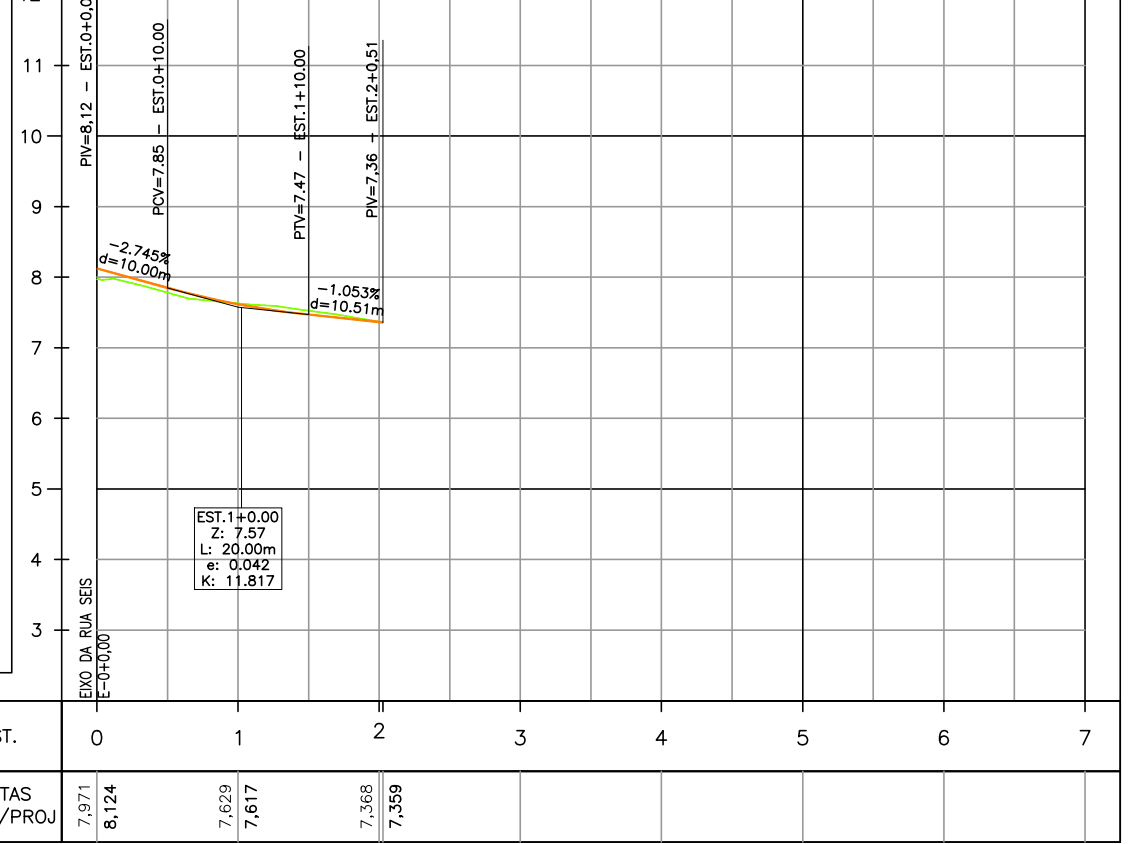
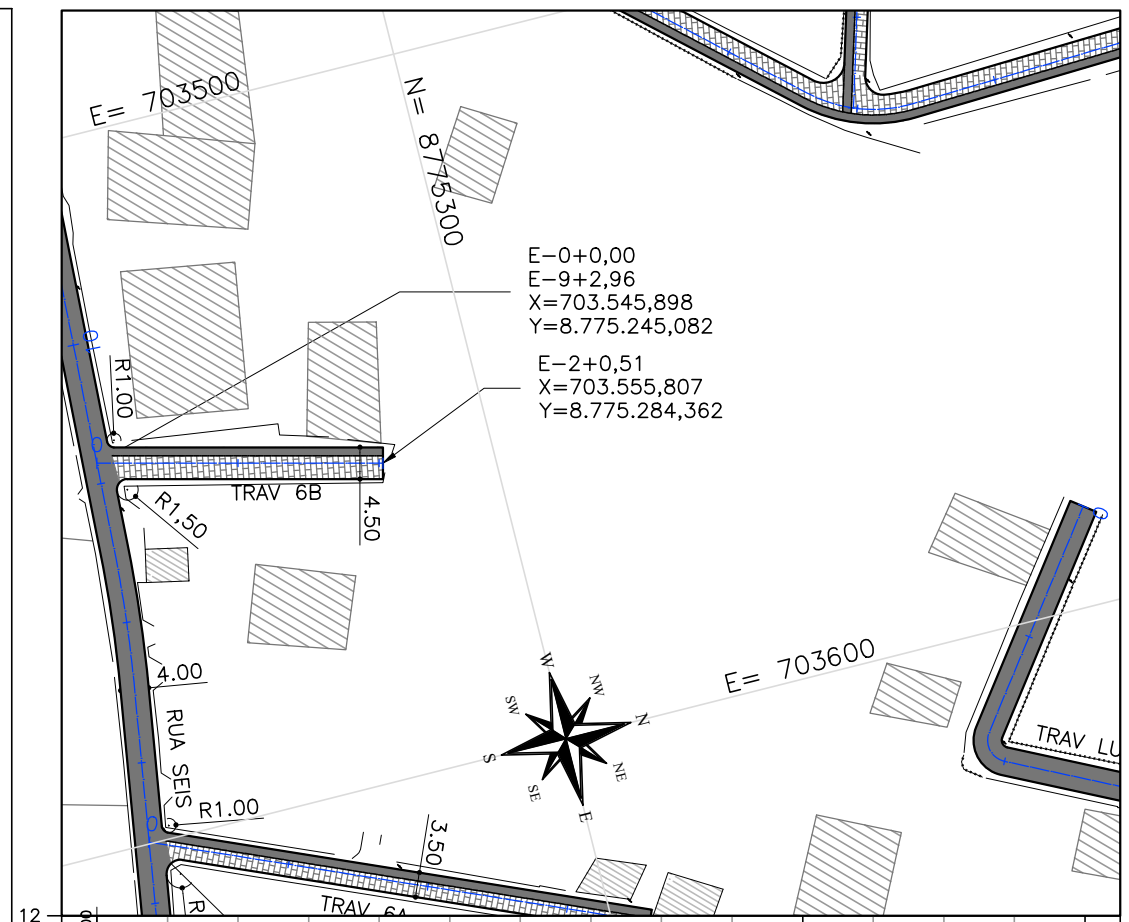


TRAVESSA A1

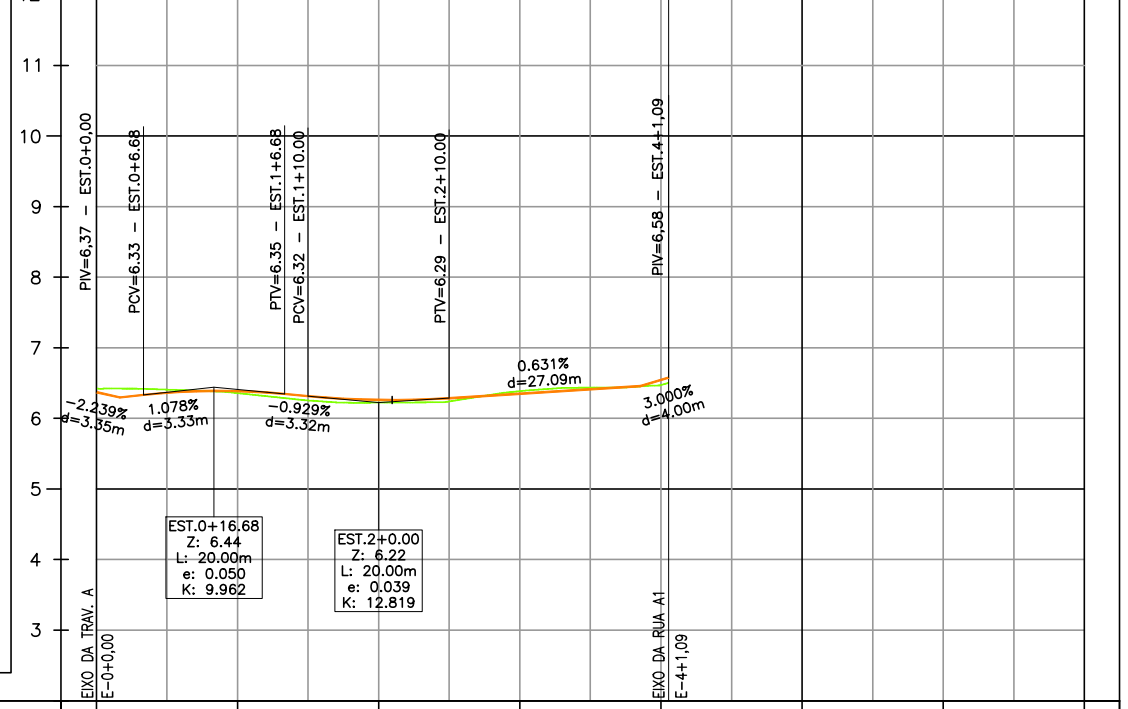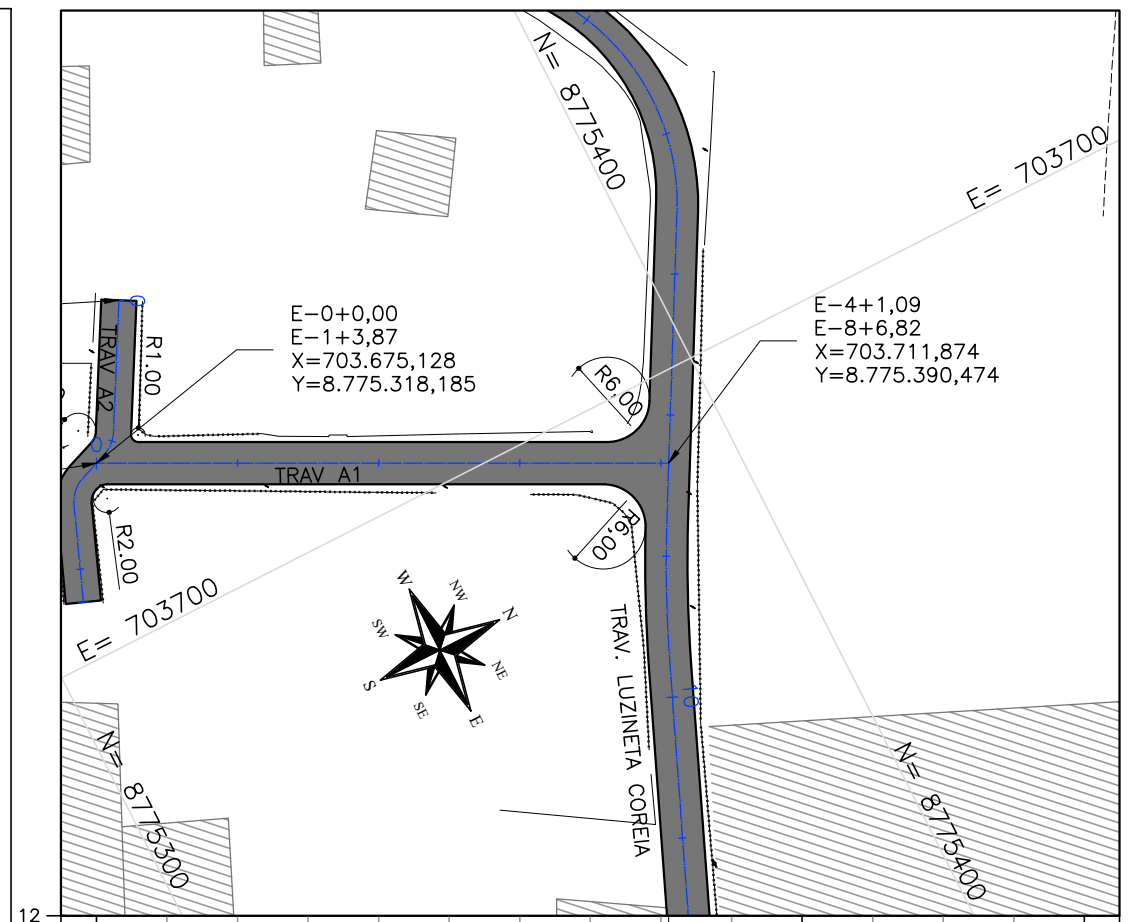

EST.	0	1	2	3	4	5	6	7
COTAS TERR/PROJ	6,423 6,371	6,358 6,386	6,223 6,262	6,386 6,349	6,473 6,577			

TRAVESSA A2

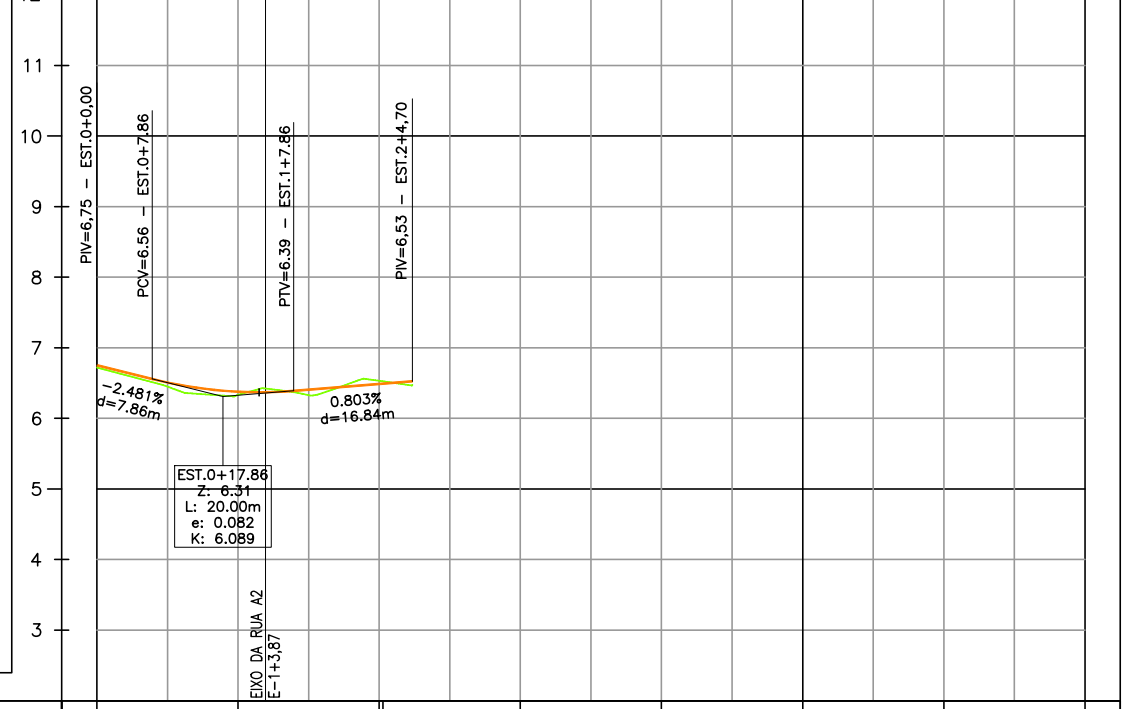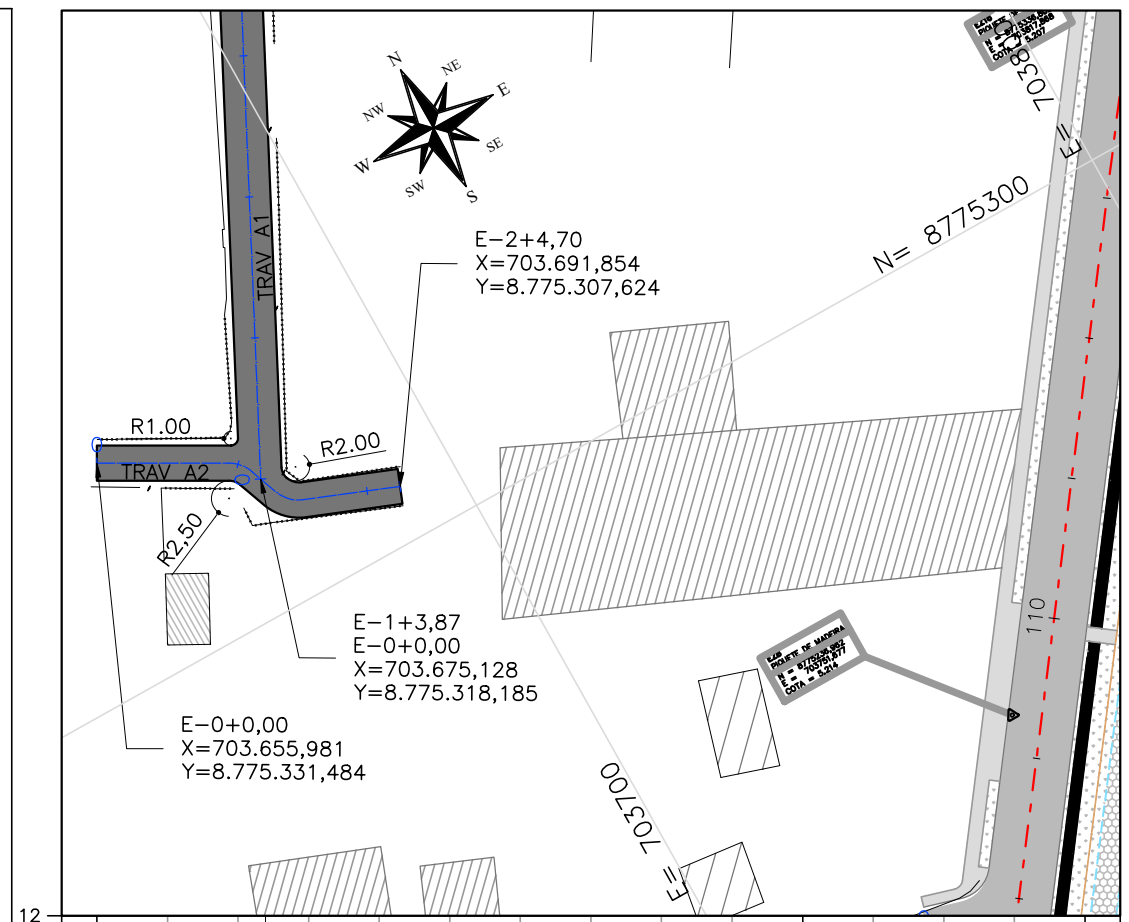

EST.	0	1	2	3	4	5	6	7
COTAS TERR/PROJ	6,721 6,753	6,333 6,377	6,533 6,497 6,450 6,525					

CTENG-CORPO TÉCNICO DE ENGENHARIA LTDA.
RUA WILSON BARBOSA DE MELO, 23
(ANEXO AO TOP CLASS ESCRITÓRIO VIRTUAL)
PAVIMENTO SUPERIOR
BAIRRO: ATALAIA - ARACAJU-SE
FONE: (79)3211-5969
e-mail: engenharia@cteng.com.br
Site: <http://www.cteng.com.br>

CONVENÇÕES

- GREIDE DE REVESTIM.
- TERRENO EXISTENTE
- EIXO PROJETADO
- MEIO-FIO PROJETADO
- PASSEIO PROJETADO
- MEIO-FIO EXISTENTE
- PASSEIO EXISTENTE
- EDIFICAÇÃO EXISTENTE
- CERCA EXISTENTE
- PAV. DE CBUQ PROJETADO
- PAV. DE PARALELEPIPEDO PROJETADO
- PAV. DE INTERTRAVADO PROJETADO
- PASSEIO PROJETADO
- PAV. DE CBUQ EXISTENTE
- EDIFICAÇÃO EXISTENTE
- POSTE EXISTENTE
- MARCO TOPOGRÁFICO
- CURVA DE NIVEL MESTRA
- CURVA DE NIVEL INTERMEDIÁRIA
- TALUDE DE CORTE
- TALUDE DE ATERRO

PROPRIETÁRIO

PREFEITURA MUNICIPAL DE ARACAJU
SECRETARIA MUNICIPAL DE INFRAESTRUTURA
EMPRESA MUNICIPAL DE OBRAS E URBANIZAÇÃO
EMURB



DESENHO: Mateus Barboza Higo Quintiliano
ESCALA: H=1:1000 V=1:100
DATA: AGOSTO/2023
ARQUIVO ELETRÔNICO
003-4.3.44-PE-GEO-PP-R00

PROJETO: EXECUTIVO DE ENGENHARIA
OBRA: ADEQUAÇÃO DOS PROJETOS DE INFRAESTRUTURA PARA O BAIRRO AREIA BRANCA
LOCAL: ZONA DE EXPANSÃO - ARACAJU/SE
TÍTULO: PLANTA E PERFIL TRAVESSA A1 E TRAVESSA A2



PRANCHA: 4.3.44
REVISÃO: 00

José Manoel de Macedo Santos
 Eng. Civil - CREA 2701702160

TRAVESSA B2

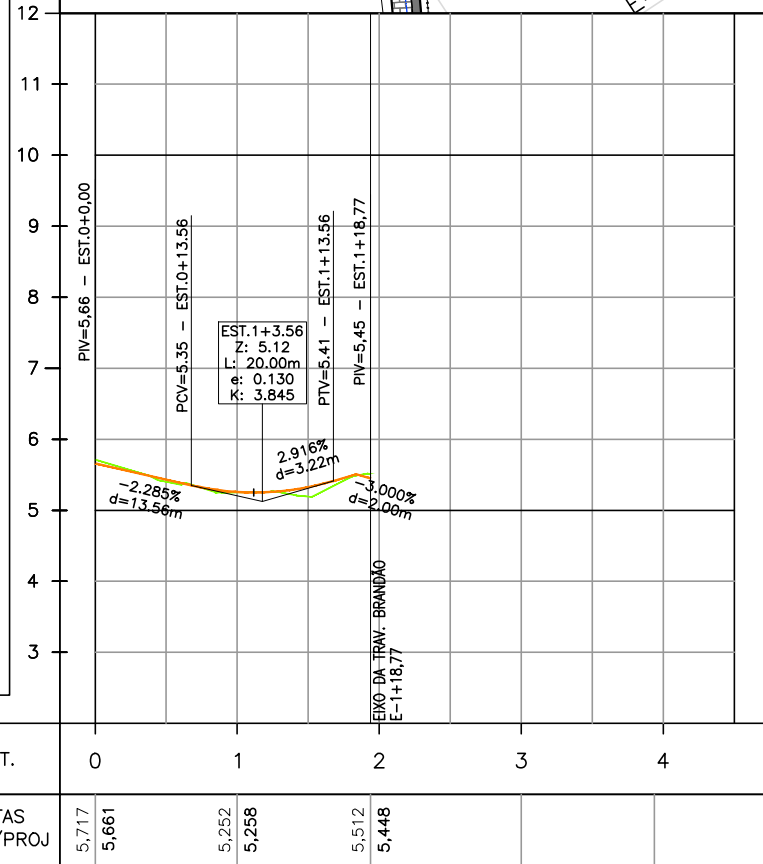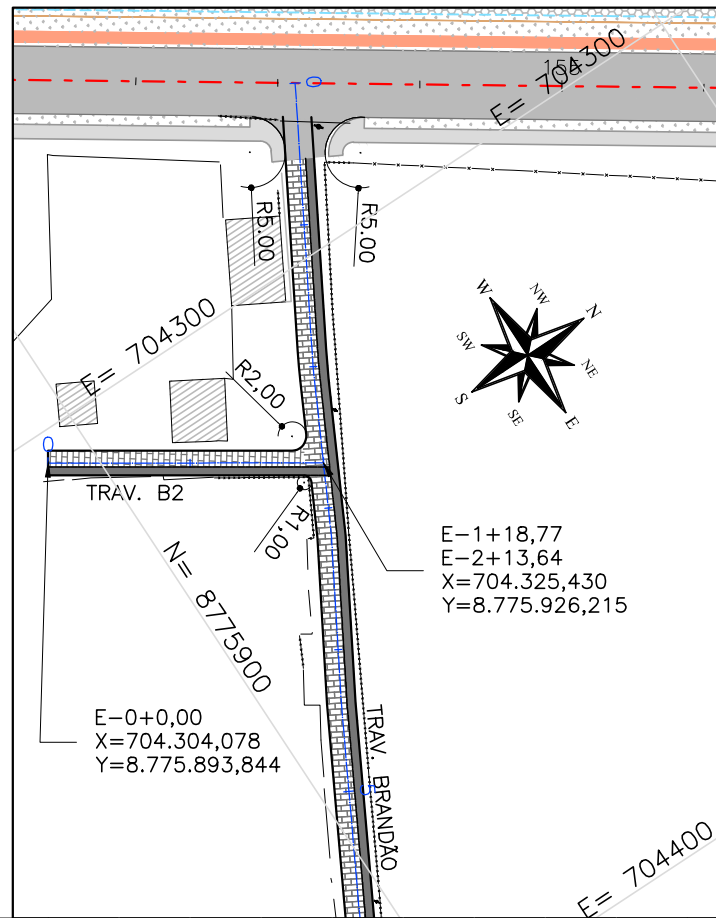

TRAVESSA BRANDÃO

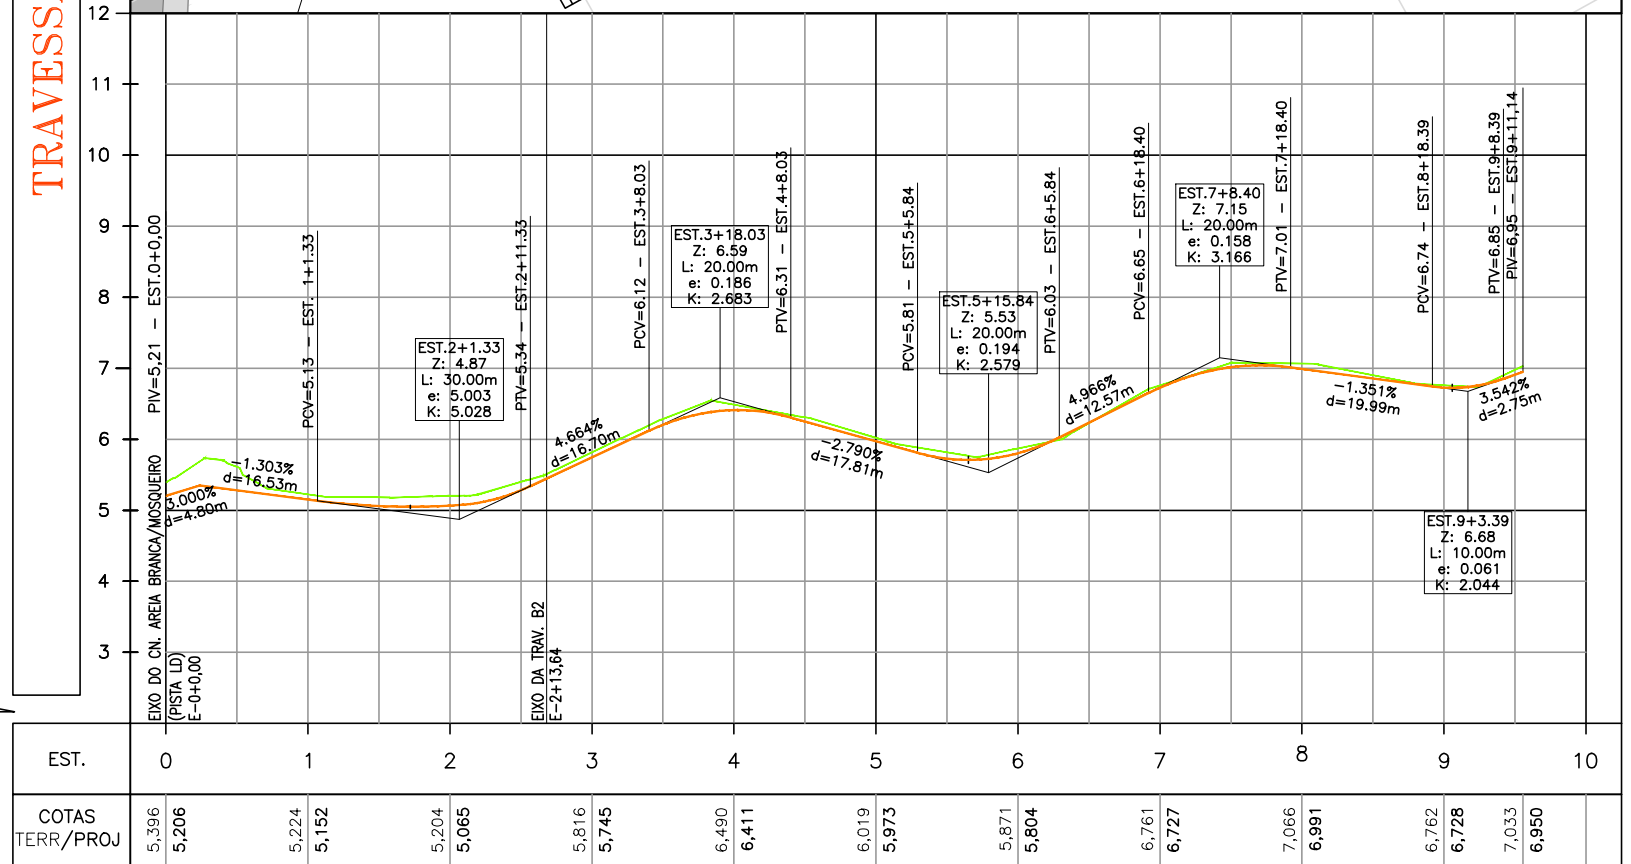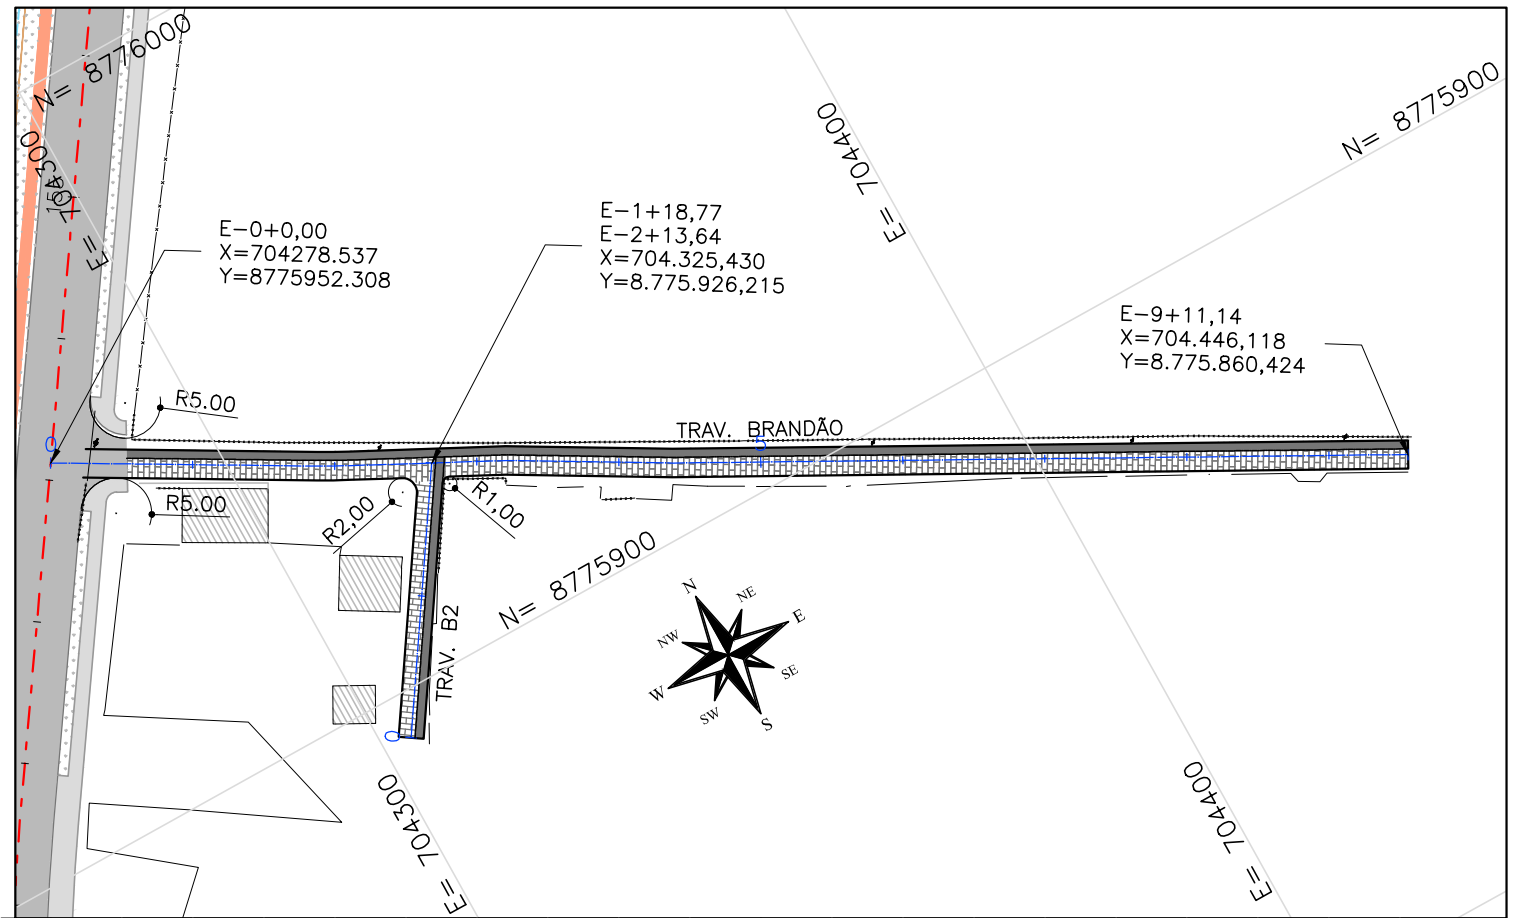

CTENG-CORPO TÉCNICO DE ENGENHARIA LTDA.
RUA WILSON BARBOSA DE MELO, 23
(ANEXO AO TOP CLASS ESCRITÓRIO VIRTUAL)
PAVIMENTO SUPERIOR
BAIRRO: ATALAJÁ - ARACAJU-SE
FONE: (79)3211-5969
e-mail: engenharia@cteng.com.br
Site: http://www.cteng.com.br

GREIDE DE REVESTIM.
TERRENO EXISTENTE
EIXO PROJETADO
MEIO-FIO PROJETADO
PASSEIO PROJETADO
MEIO-FIO EXISTENTE
PASSEIO EXISTENTE
EDIFICAÇÃO EXISTENTE
CERCA EXISTENTE

PAV. DE CBUQ PROJETADO
PAV. DE PARALELEPÍPEDO
PROJETADO
PAV. DE INTERTRAVADO
PROJETADO
PASSEIO PROJETADO
PAV. DE CBUQ EXISTENTE
EDIFICAÇÃO EXISTENTE

CONVENÇÕES

POSTE EXISTENTE
MARCO TOPOGRÁFICO
CURVA DE NÍVEL MESTRA
CURVA DE NÍVEL INTERMEDIÁRIA
TALUDE DE CORTE
TALUDE DE ATERRO

PROPRIETÁRIO
PREFEITURA MUNICIPAL DE ARACAJU
SECRETARIA MUNICIPAL DE INFRAESTRUTURA
EMPRESA MUNICIPAL DE OBRAS E URBANIZAÇÃO
EMURB



DESENHO: Mateus Barbosa
Higo Quintiliano
ESCALA: H=1:1000 V=1:100
DATA: AGOSTO/2023
ARQUIVO ELETRÔNICO
003-4.3.45-PE-GEO-PP-R00

PROJETO: EXECUTIVO DE ENGENHARIA
OBRA: ADEQUAÇÃO DOS PROJETOS DE INFRAESTRUTURA
PARA O BAIRRO AREIA BRANCA
LOCAL: ZONA DE EXPANSÃO - ARACAJU/SE
TÍTULO: PLANTA E PERFIL
TRAVESSA B2 E TRAVESSA BRANDÃO

PRANCHA:
4.3.45
REVISÃO:
00



Eng. Civil CREA 270702/2010

TRAVESSA C4

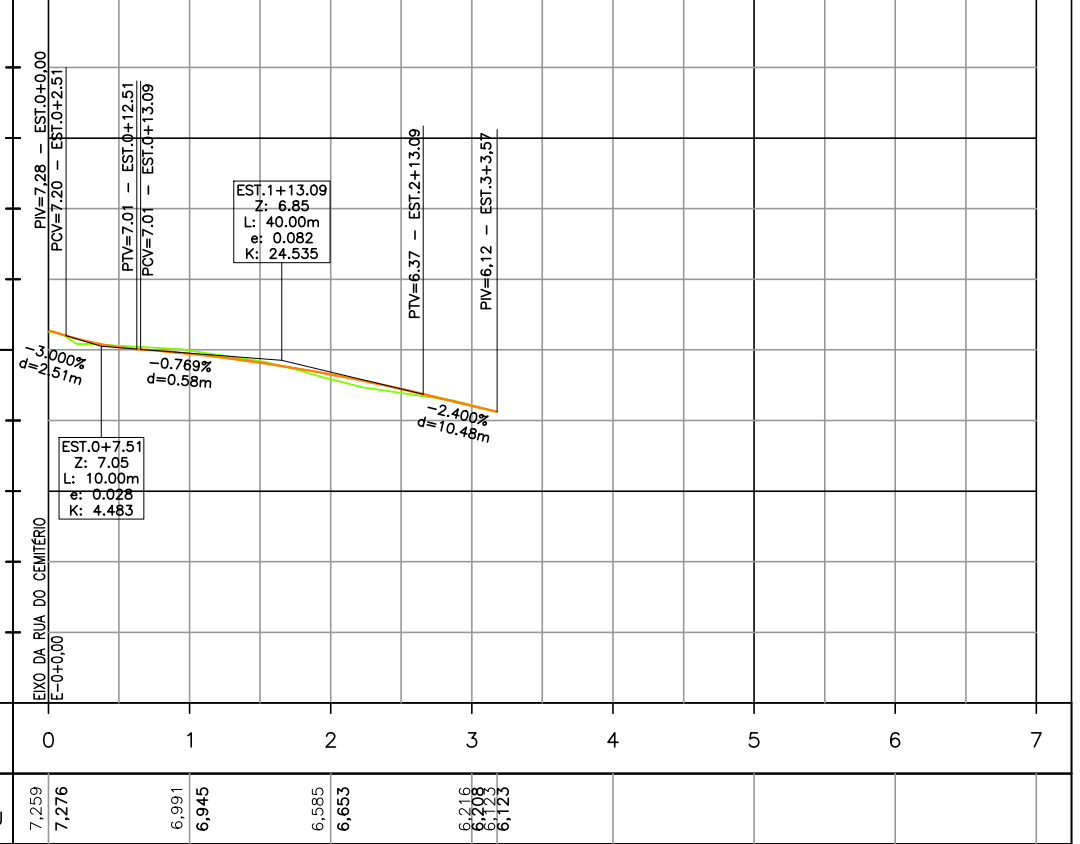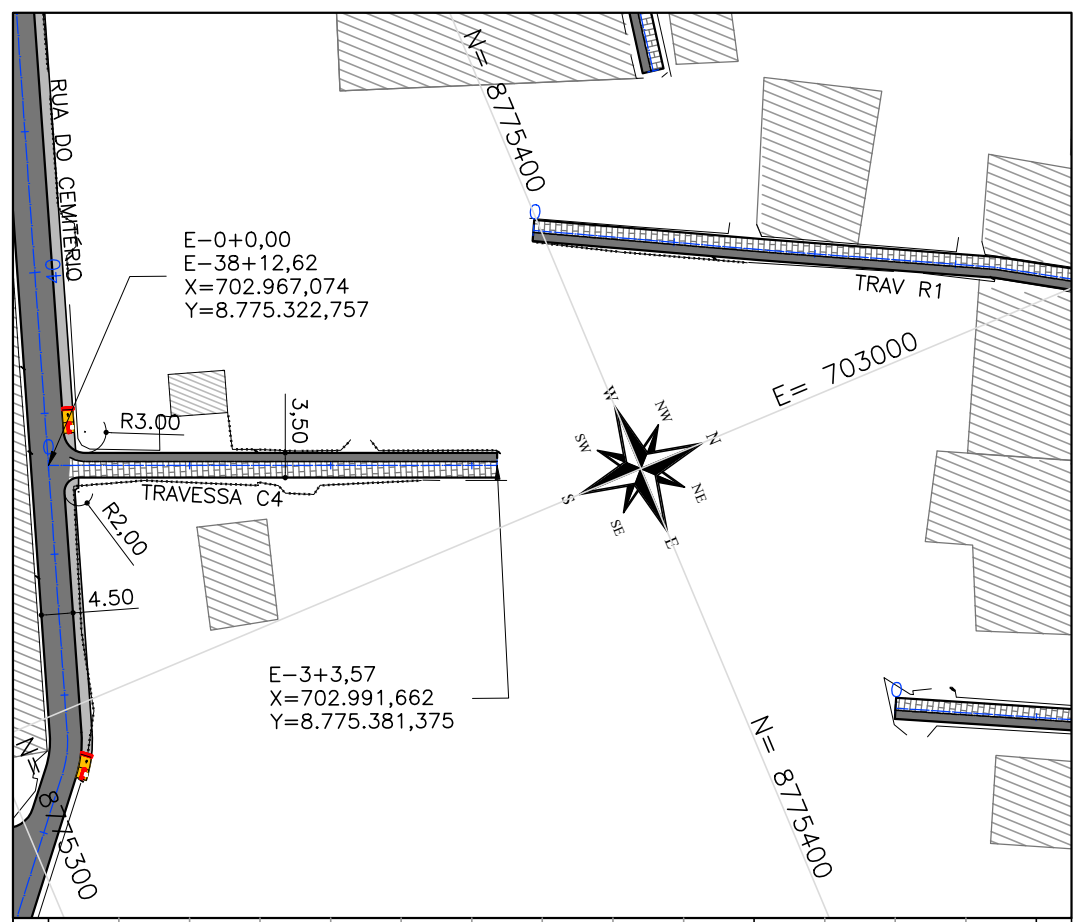



EST.	0	1	2	3	4	5	6	7
COTAS TERR/PROJ	7,259 7,276	6,991 6,945	6,585 6,553	6,216 6,159 6,123				

TRAVESSA ISAURA

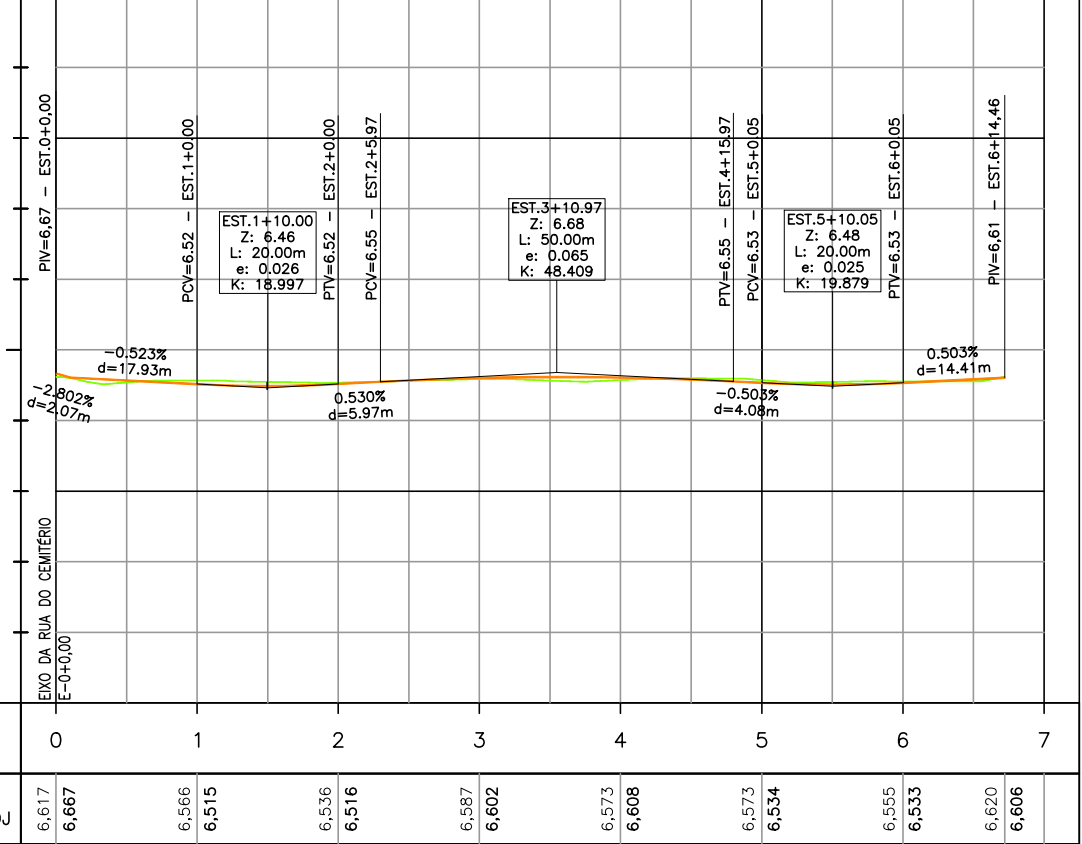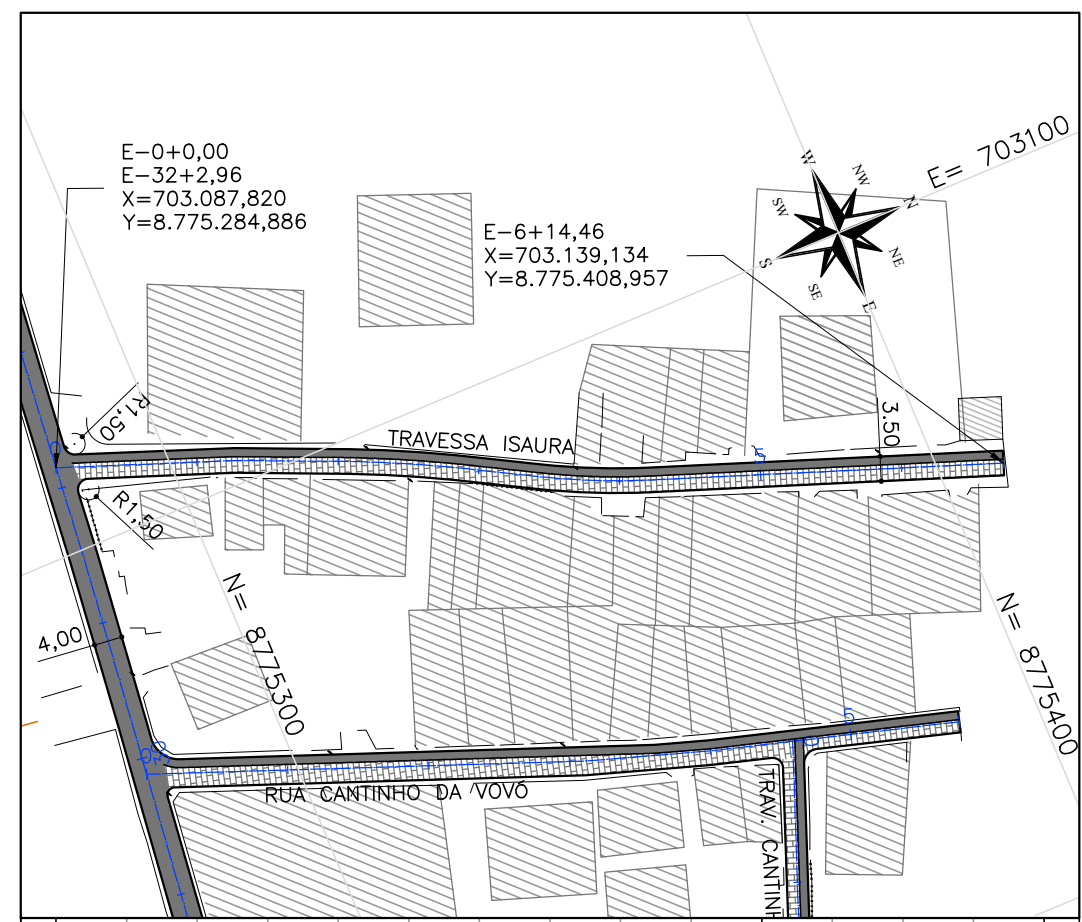



EST.	0	1	2	3	4	5	6	7
COTAS TERR/PROJ	6,617 6,667	6,566 6,515	6,536 6,516	6,587 6,602	6,573 6,608	6,573 6,534	6,555 6,533	6,620 6,606

TRAVESSA E

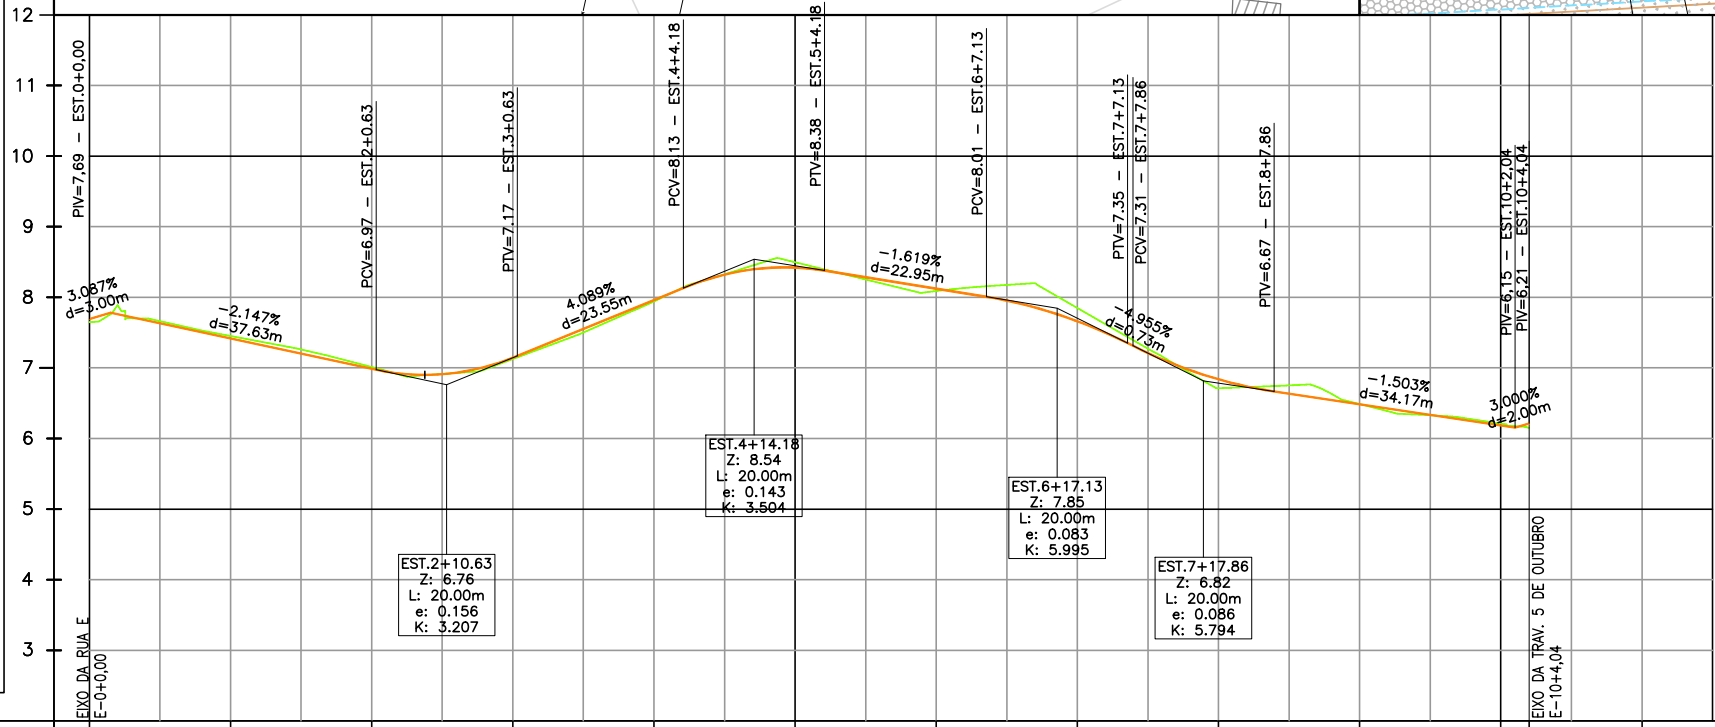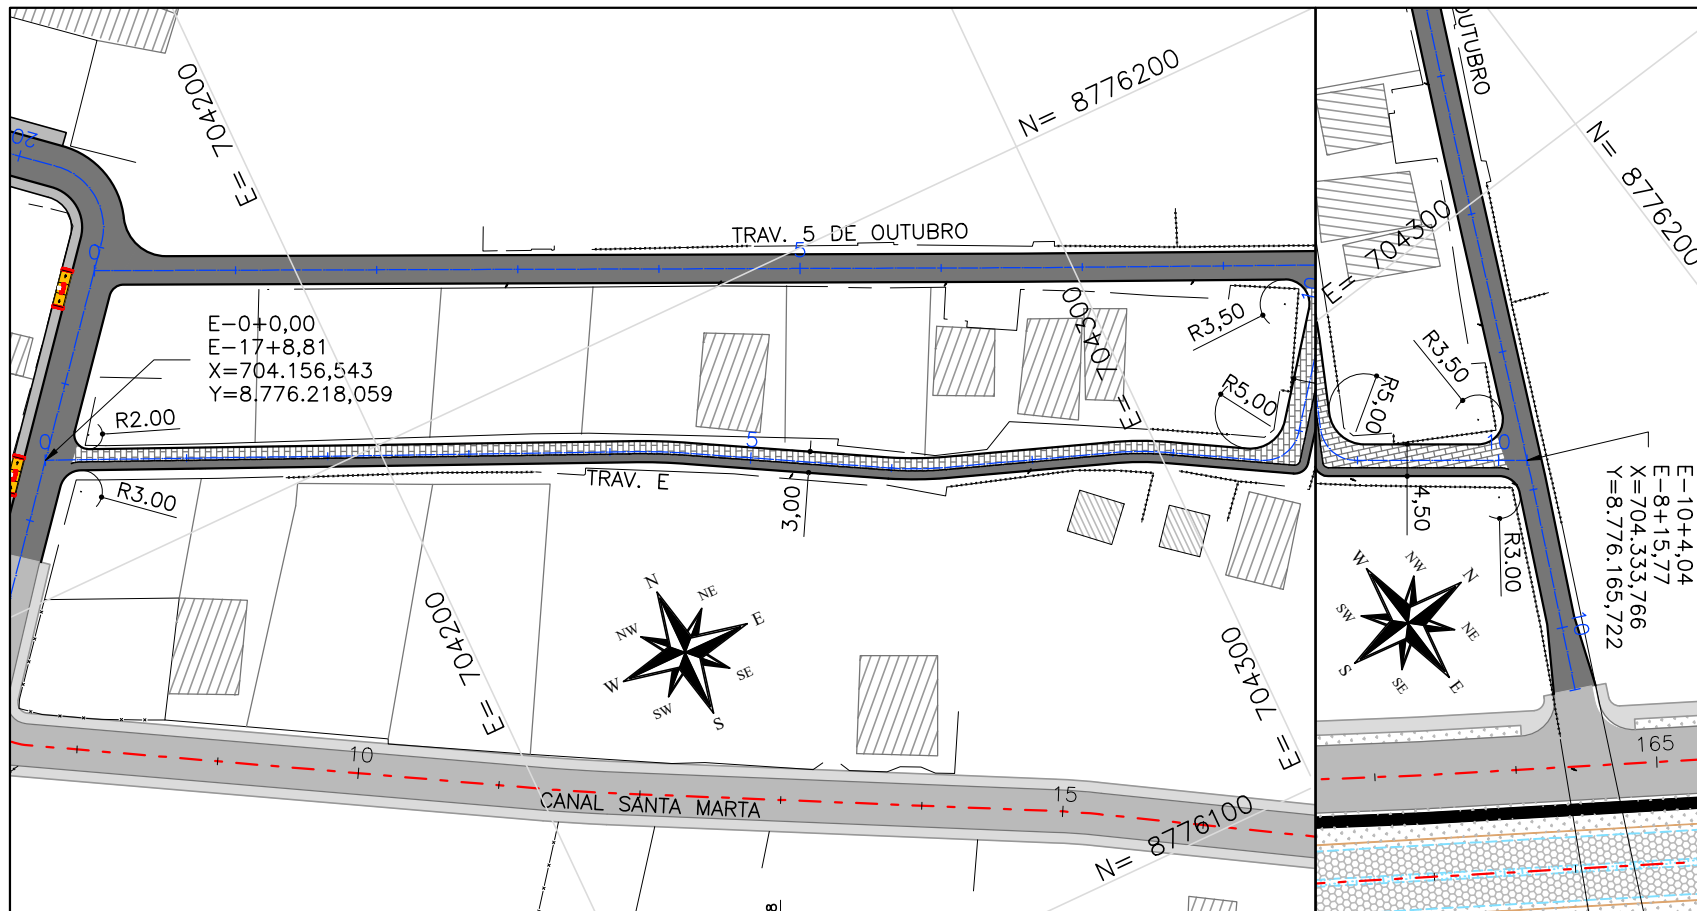

EST.	0	1	2	3	4	5	6	7	8	9	10	11
COTAS TERR/PROJ	7,648 7,690	7,452 7,418	7,013 6,988	7,126 7,144	7,942 7,961	8,497 8,421	8,090 8,122	7,848 7,660	6,712 6,839	6,488 6,485	6,211 6,185 6,214	

RUA F

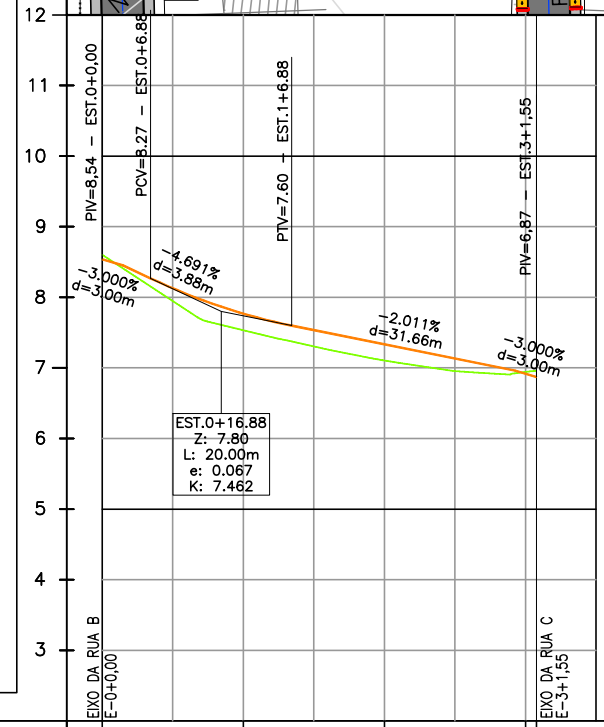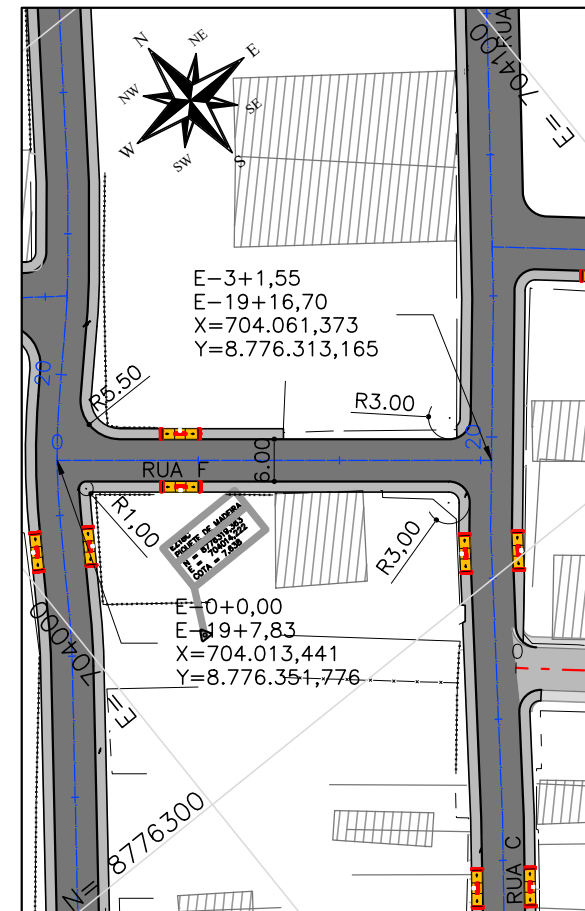

EST.	0	1	2	3
COTAS TERR/PROJ	8,605 8,541	7,534 7,769	7,105 7,335	6,943 6,918 6,872



CTENG-CORPO TÉCNICO DE ENGENHARIA LTDA.
RUA WILSON BARBOSA DE MELO, 23
(ANEXO AO TOP CLASS ESCRITÓRIO VIRTUAL)
PAVIMENTO SUPERIOR
BAIRRO: ATALAIA - ARACAJU-SE
FONE: (79)3211-5969
e-mail: engenhariao@cteng.com.br
Site: http://www.cteng.com.br

GREIDE DE REVESTIM.
TERRENO EXISTENTE
EIXO PROJETADO
MEIO-FIO PROJETADO
PASSEIO PROJETADO
MEIO-FIO EXISTENTE
PASSEIO EXISTENTE
EDIFICAÇÃO EXISTENTE
CERCA EXISTENTE

PAV. DE CBUQ PROJETADO
PAV. DE PARALELEPÍPEDO PROJETADO
PAV. DE INTERTRAVADO PROJETADO
PASSEIO PROJETADO
PAV. DE CBUQ EXISTENTE
EDIFICAÇÃO EXISTENTE

POSTE EXISTENTE
MARCO TOPOGRÁFICO
CURVA DE NÍVEL MESTRA
CURVA DE NÍVEL INTERMEDIÁRIA
TALUDE DE CORTE
TALUDE DE ATERRO


PROPRIETÁRIO
PREFEITURA MUNICIPAL DE ARACAJU
SECRETARIA MUNICIPAL DE INFRAESTRUTURA
EMPRESA MUNICIPAL DE OBRAS E URBANIZAÇÃO
EMURB

DESENHO: Mateus Barbo
Higo Quintiliani
ESCALA: H=1:1000 V=1:100
DATA: AGOSTO/2023
ARQUIVO ELETRÔNICO
003-4.3.47-PE-GEO-PP-R00

PROJETO: EXECUTIVO DE ENGENHARIA
OBRA: ADEQUAÇÃO DOS PROJETOS DE INFRAESTRUTURA PARA O BAIRRO AREIA BRANCA
LOCAL: ZONA DE EXPANSÃO - ARACAJU/SE
TÍTULO: PLANTA E PERFIL TRAVESSA E E RUA F

PRANCHA:
4.3.47
REVISÃO:
00

Jose Manoel de Macêdo Santos
Eng. Civil CREA 2701702/SE

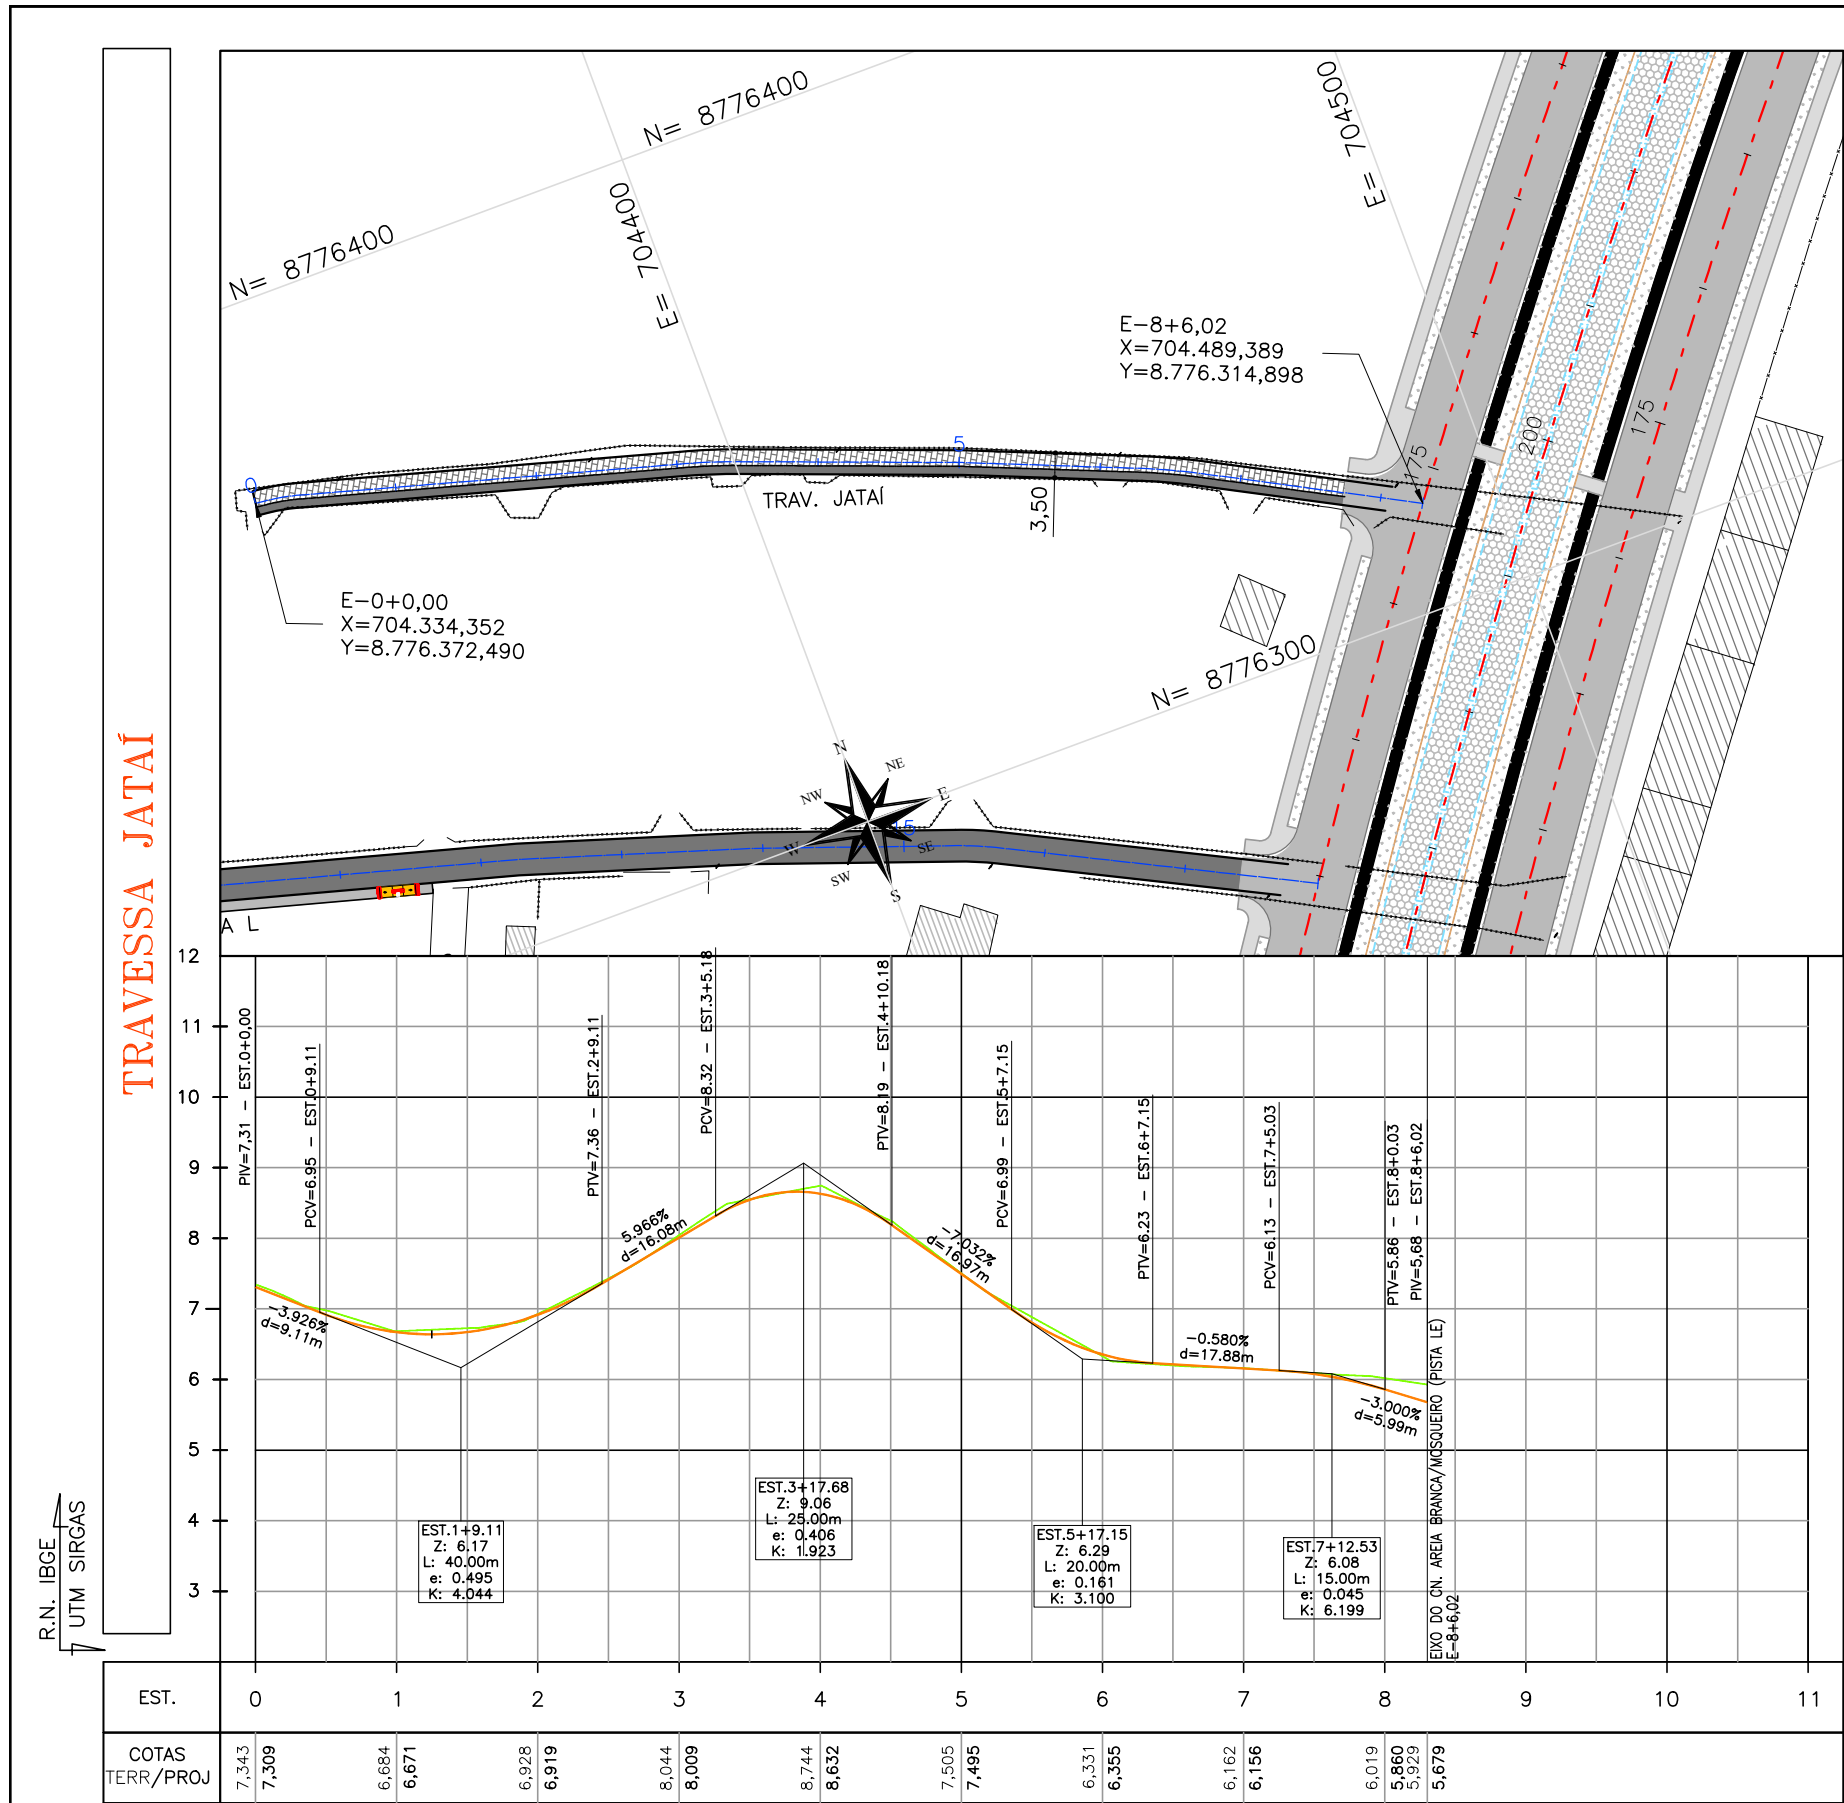

CTENG-CORPO TECNICO DE ENGENHARIA LTDA.
RUA WILSON BARBOSA DE MELO, 23
(ANEXO AO TOP CLASS ESCRITORIO VIRTUAL)
PAVIMENTO SUPERIOR
BAIRRO: ATALAIA - ARACAJU-SE
FONE: (79)3211-5969
e-mail: engenharia@cteng.com.br
Site: http://www.cteng.com.br

CONVENÇÕES

GREIDE DE REVESTIM.
TERRENO EXISTENTE
EIXO PROJETADO
MEIO-FIO PROJETADO
PASSEIO PROJETADO
MEIO-FIO EXISTENTE
PASSEIO EXISTENTE
EDIFICACAO EXISTENTE
CERCA EXISTENTE

PAV. DE CBUQ PROJETADO
PAV. DE PARALELEPIPEDO PROJETADO
PAV. DE INTERTRAVADO PROJETADO
PASSEIO PROJETADO
PAV. DE CBUQ EXISTENTE
EDIFICACAO EXISTENTE


POSTE EXISTENTE
MARCO TOPOGRAFICO
CURVA DE NIVEL MESTRA
CURVA DE NIVEL INTERMEDIARIA
TALUDE DE CORTE
TALUDE DE ATERRO

PROPRIETARIO
PREFEITURA MUNICIPAL DE ARACAJU
SECRETARIA MUNICIPAL DE INFRAESTRUTURA
EMPRESA MUNICIPAL DE OBRAS E URBANIZACAO
EMURB

DESENHO: Mateus Barbo
Higo Quintiliano
ESCALA: H=1:1000 V=1:100
DATA: AGOSTO/2023
ARQUIVO ELETRONICO
003-4.3.49-PE-GE0-PP-RO0


PROJETO: EXECUTIVO DE ENGENHARIA
OBRA: ADEQUACAO DOS PROJETOS DE INFRAESTRUTURA PARA O BAIRRO AREIA BRANCA
LOCAL: ZONA DE EXPANSAO - ARACAJU/SE
TITULO: PLANTA E PERFIL TRAVESSA JATAI E TRAVESSA J3

PRANCHA: 4.3.49
REVISAO: 00

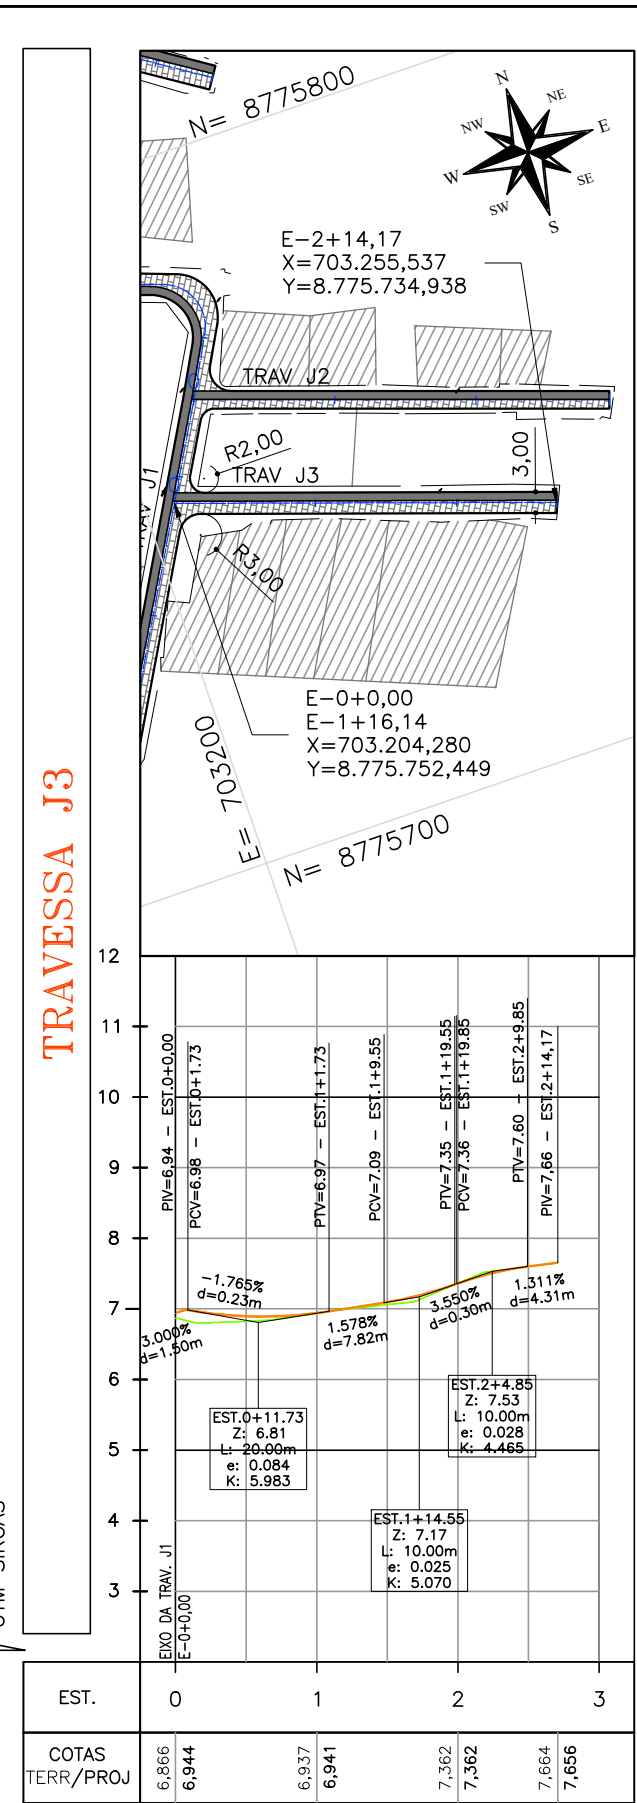

Jose Manoel de Maciel Santos
Eng. Civil - CREA 208112/2010

TRAVESSA CHICO MENDES

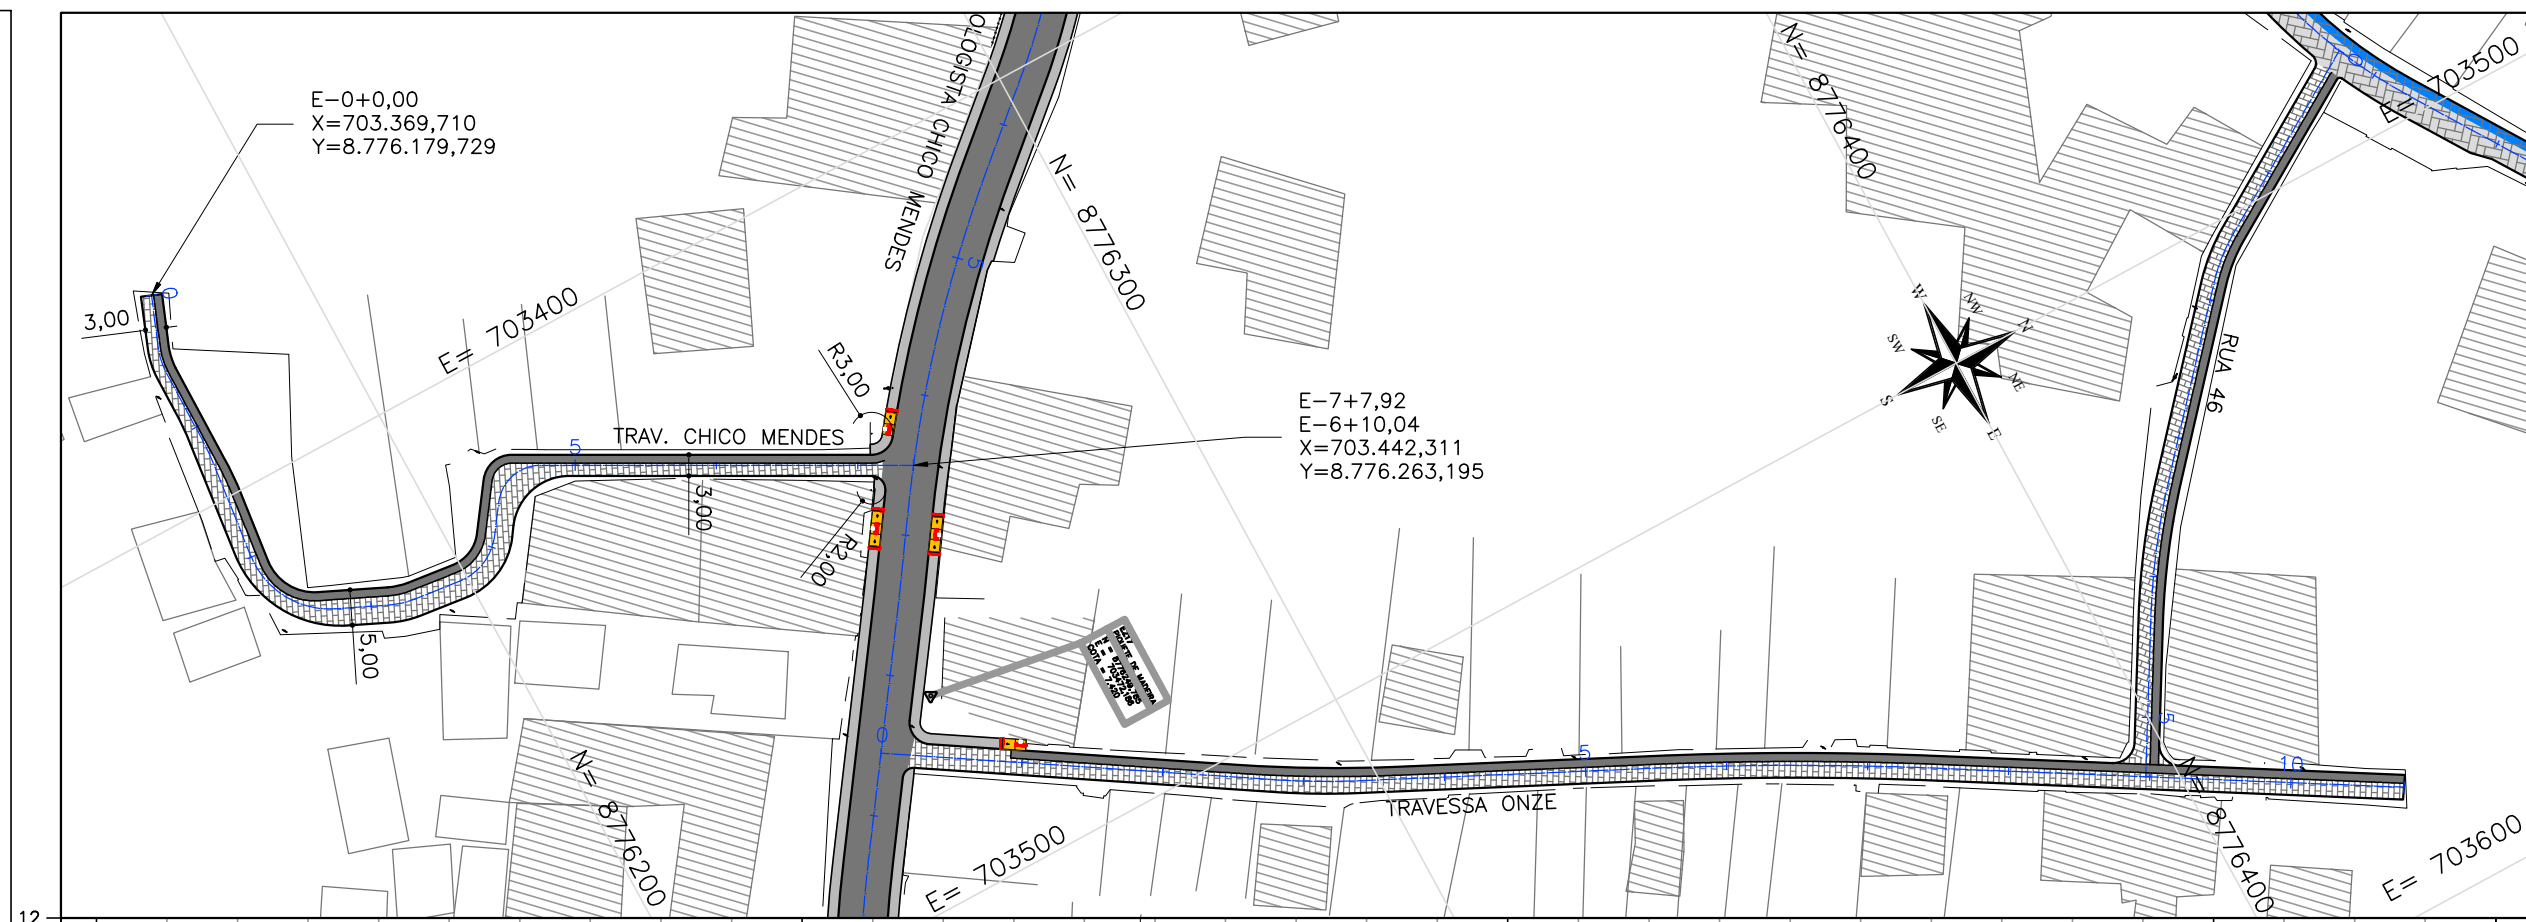

EST.	0	1	2	3	4	5	6	7
COTAS TERR/PROJ	7,075 7,000	7,261 7,203	6,944 6,891	6,964 6,954	6,937 6,875	6,958 6,949	6,927 6,886	7,175 7,271 7,441 7,513

CTENG-CORPO TÉCNICO DE ENGENHARIA LTDA.
RUA WILSON BARBOSA DE MELO, 23
(ANEXO AO TOP CLASS ESCRITÓRIO VIRTUAL)
PAVIMENTO SUPERIOR
BAIRRO: ATALAIA - ARACAJU-SE
FONE: (79)3211-5969
e-mail: engenharia@cteng.com.br
Site: <http://www.cteng.com.br>

CONVENÇÕES

GREIDE DE REVESTIM.
TERRENO EXISTENTE
EIXO PROJETADO
MEIO-FIO PROJETADO
PASSEIO PROJETADO
MEIO-FIO EXISTENTE
PASSEIO EXISTENTE
EDIFICAÇÃO EXISTENTE
CERCA EXISTENTE

PAV. DE CBUQ PROJETADO
PAV. DE PARALELEPIPEDO PROJETADO
PAV. DE INTERTRAVADO PROJETADO
PASSEIO PROJETADO
PAV. DE CBUQ EXISTENTE
EDIFICAÇÃO EXISTENTE

POSTE EXISTENTE
MARCO TOPOGRÁFICO
CURVA DE NÍVEL MESTRA
CURVA DE NÍVEL INTERMEDIÁRIA
TALUDE DE CORTE
TALUDE DE ATERRO

PROPRIETÁRIO

PREFEITURA MUNICIPAL DE ARACAJU
SECRETARIA MUNICIPAL DE INFRAESTRUTURA
EMPRESA MUNICIPAL DE OBRAS E URBANIZAÇÃO
EMURB

DESENHO: Mateus Barboza
ESCALA: H=1:1000 V=1:100
DATA: AGOSTO/2023
ARQUIVO ELETRÔNICO
003-4.3.50-PE-GE0-PP-R00



PROJETO: EXECUTIVO DE ENGENHARIA
OBRA: ADEQUAÇÃO DOS PROJETOS DE INFRAESTRUTURA PARA O BAIRRO AREIA BRANCA
LOCAL: ZONA DE EXPANSÃO - ARACAJU/SE
TÍTULO: PLANTA E PERFIL TRAVESSA CHICO MENDES

PRANCHA:
4.3.50
REVISÃO:
00

Eng. CHA CREA 701702/RS

TRAVESSA JOSÉ CESÁRIO

R.N. IBGE
UTM SIRGAS

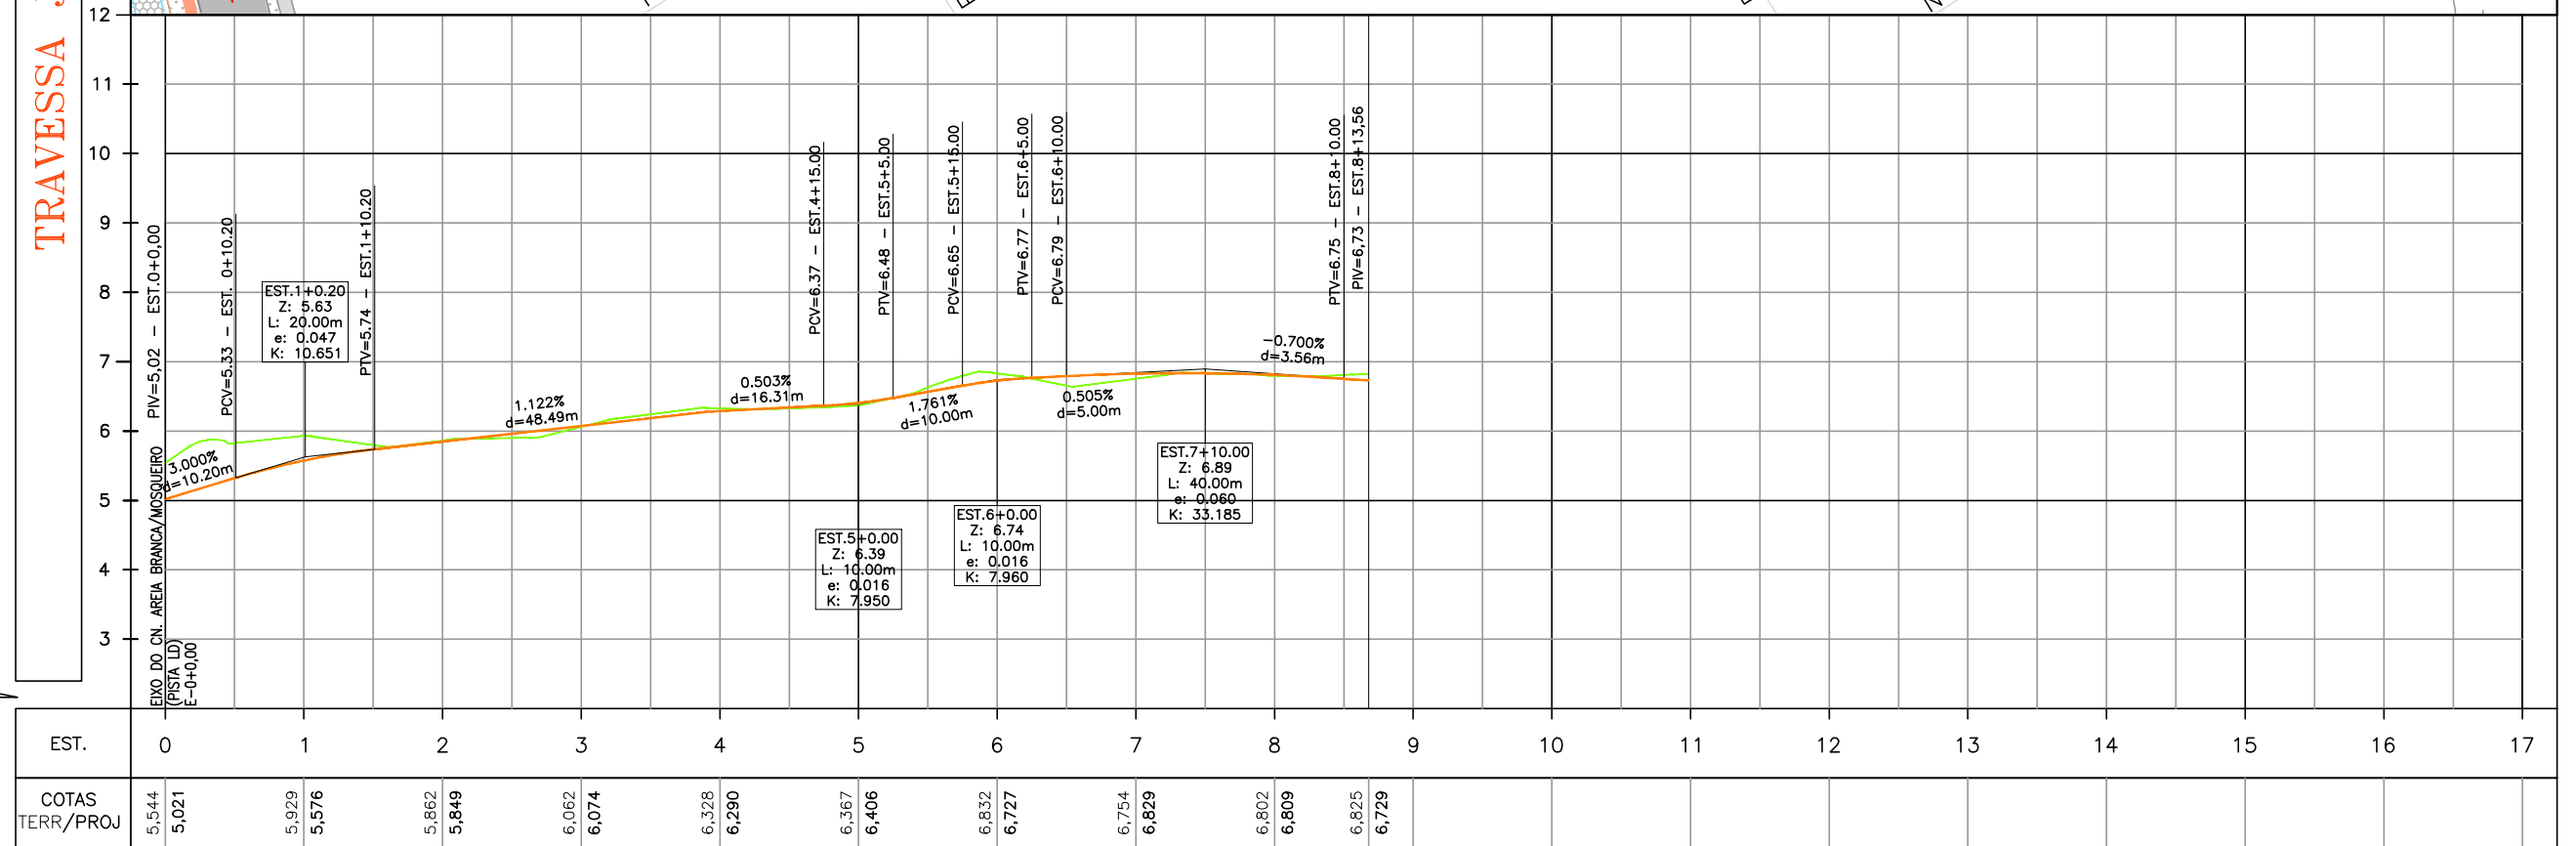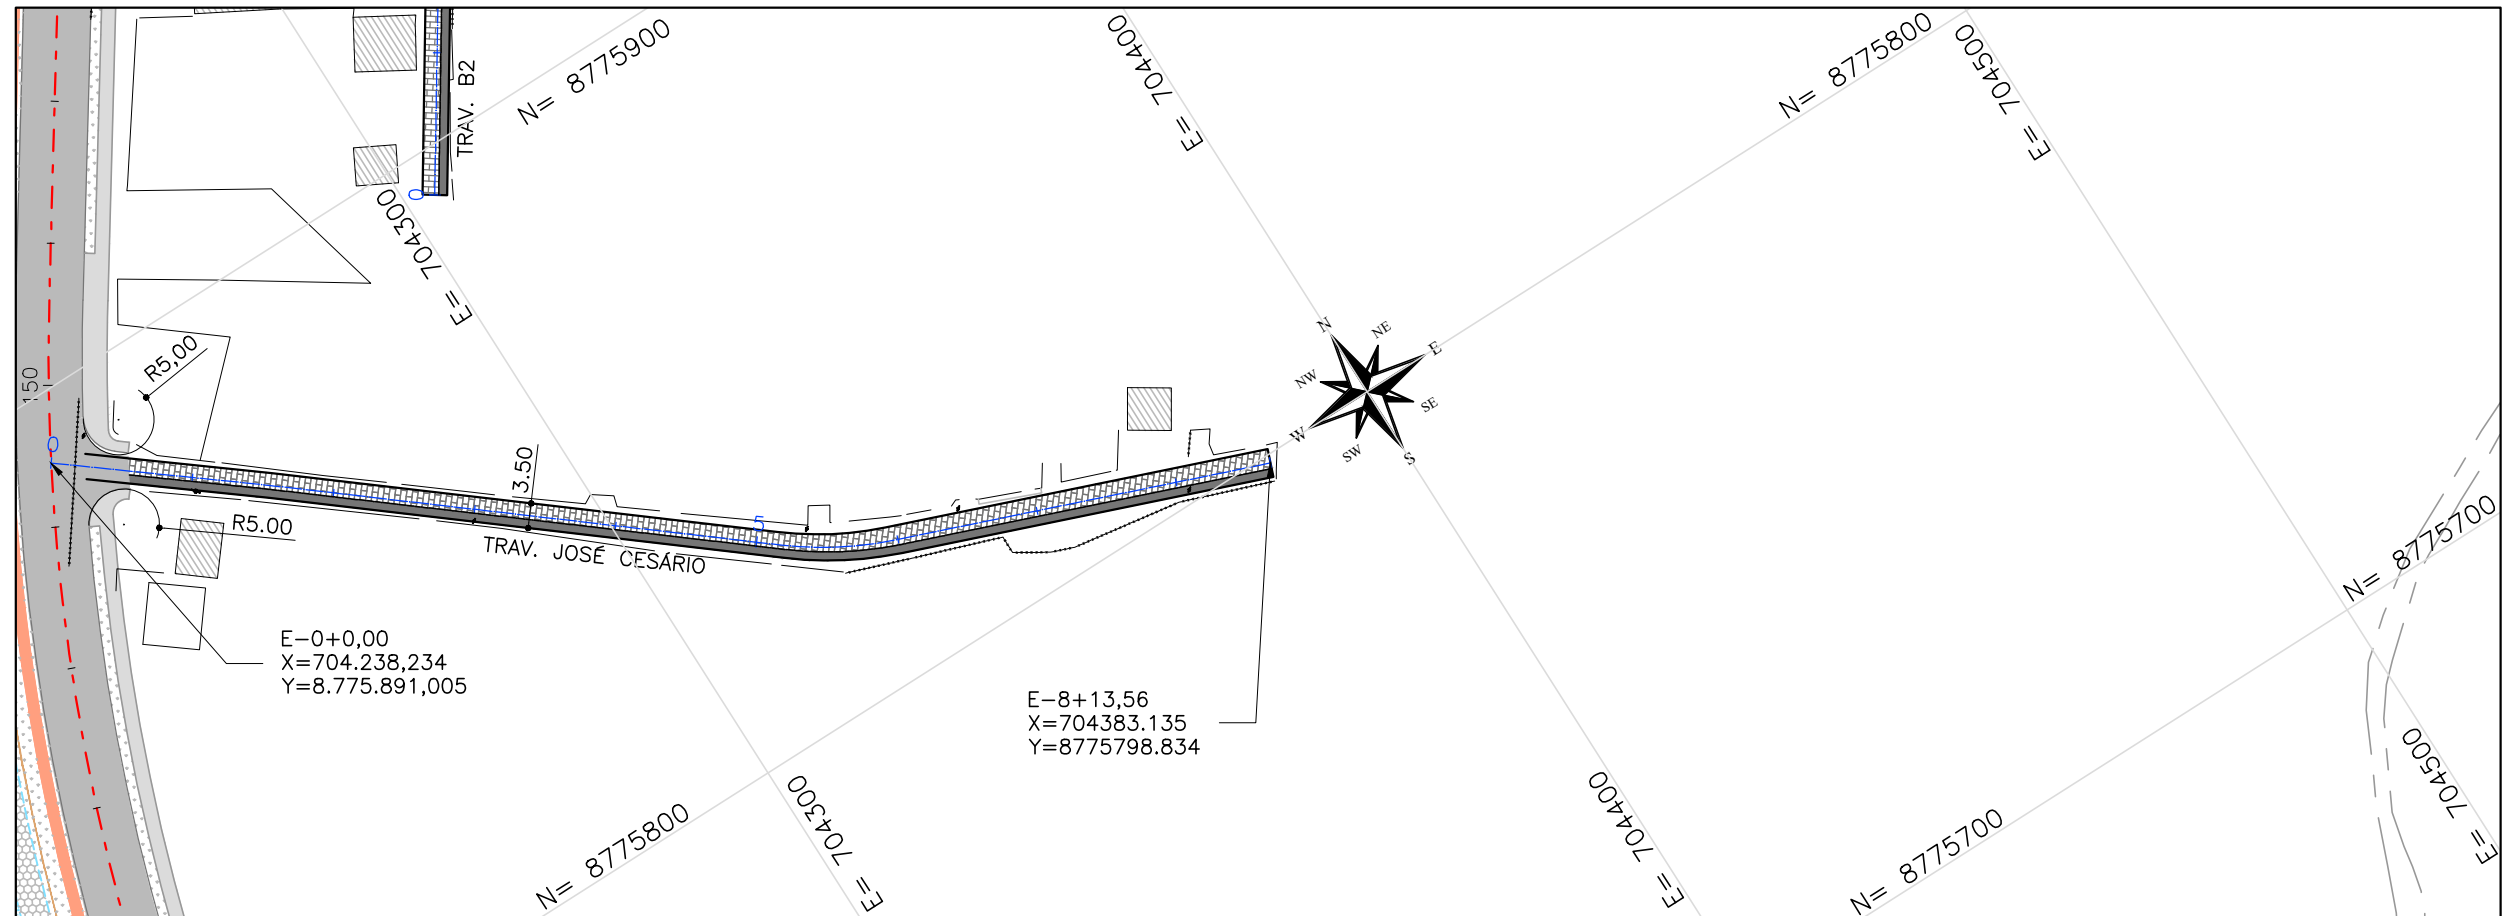

CTENG-CORPO TÉCNICO DE ENGENHARIA LTDA.
RUA WILSON BARBOSA DE MELO, 23
(ANEXO AO TOP CLASS ESCRITÓRIO VIRTUAL)
PAVIMENTO SUPERIOR
BAIRRO: ATALAIA - ARACAJU-SE
FONE: (79)3211-5969
e-mail: engenharia@cteng.com.br
Site: http://www.cteng.com.br

GREIDE DE REVESTIM.
TERRENO EXISTENTE
EIXO PROJETADO
MEIO-FIO PROJETADO
PASSEIO PROJETADO
MEIO-FIO EXISTENTE
PASSEIO EXISTENTE
EDIFICAÇÃO EXISTENTE
CERCA EXISTENTE

PAV. DE CBUQ PROJETADO
PAV. DE PARALELEPÍPEDO
PROJETADO
PAV. DE INTERTRAVADO
PROJETADO
PASSEIO PROJETADO
PASSEIO EXISTENTE
PAV. DE CBUQ EXISTENTE
EDIFICAÇÃO EXISTENTE

CONVENÇÕES

POSTE EXISTENTE
MARCO TOPOGRÁFICO
CURVA DE NÍVEL MESTRA
CURVA DE NÍVEL INTERMEDIÁRIA
TALUDE DE CORTE
TALUDE DE ATERRO

PROPRIETÁRIO
PREFEITURA MUNICIPAL DE ARACAJU
SECRETARIA MUNICIPAL DE INFRAESTRUTURA
EMPRESA MUNICIPAL DE OBRAS E URBANIZAÇÃO
EMURB



DESENHO: *Matheus Barbosa*
Rigo Quintiliano
ESCALA: H=1:1000 V=1:100
DATA: AGOSTO/2023
ARQUIVO ELETRÔNICO
003-4.3.51-PE-GEO-PP-R00

PROJETO: EXECUTIVO DE ENGENHARIA
OBRA: ADEQUAÇÃO DOS PROJETOS DE INFRAESTRUTURA
PARA O BAIRRO AREIA BRANCA
LOCAL: ZONA DE EXPANSÃO - ARACAJU/SE
TÍTULO: PLANTA E PERFIL
TRAVESSA JOSÉ CESÁRIO

PRANCHA:
4.3.51
REVISÃO:
00

Eng. Civil
José Manoel de Macedo Santos
Eng. CIVIL CREA 271702/SE

TRAVESSA LUZINETA CORREIA

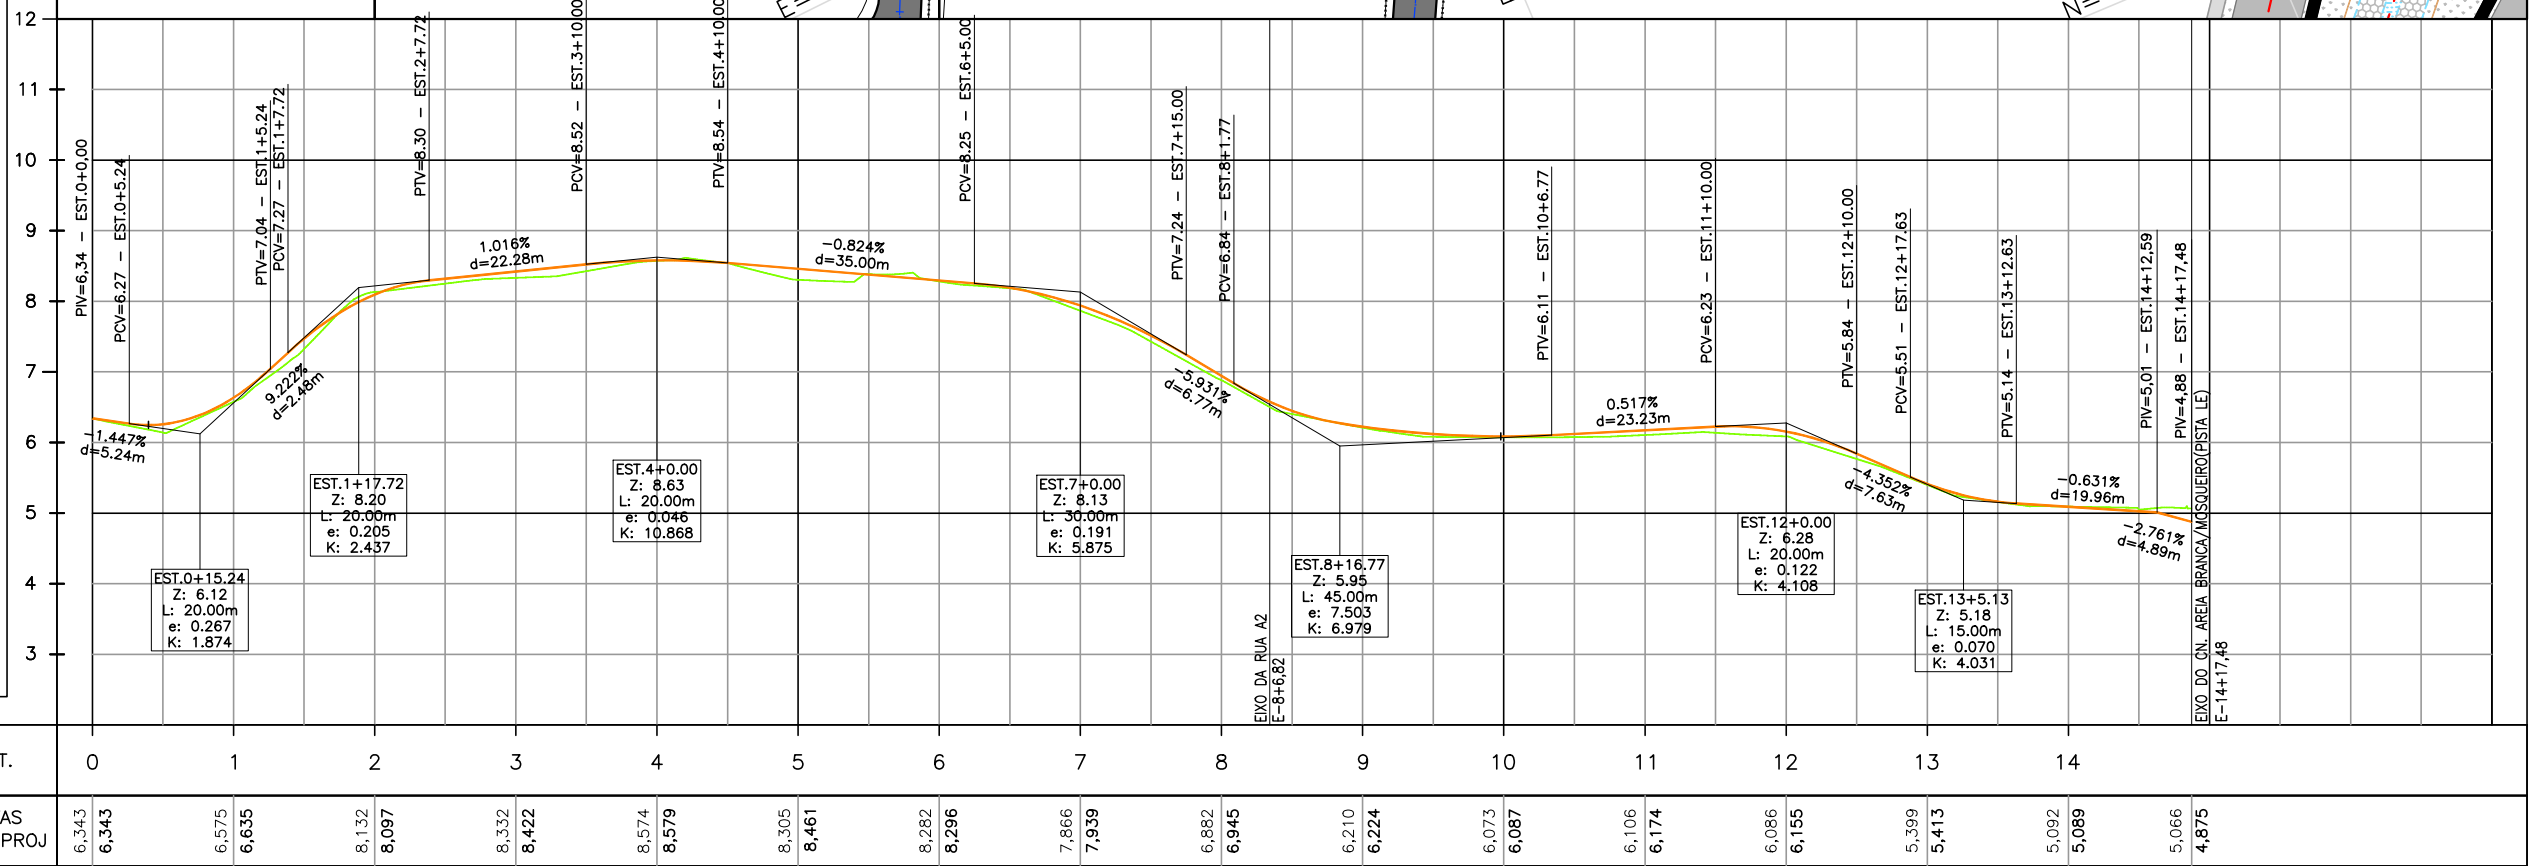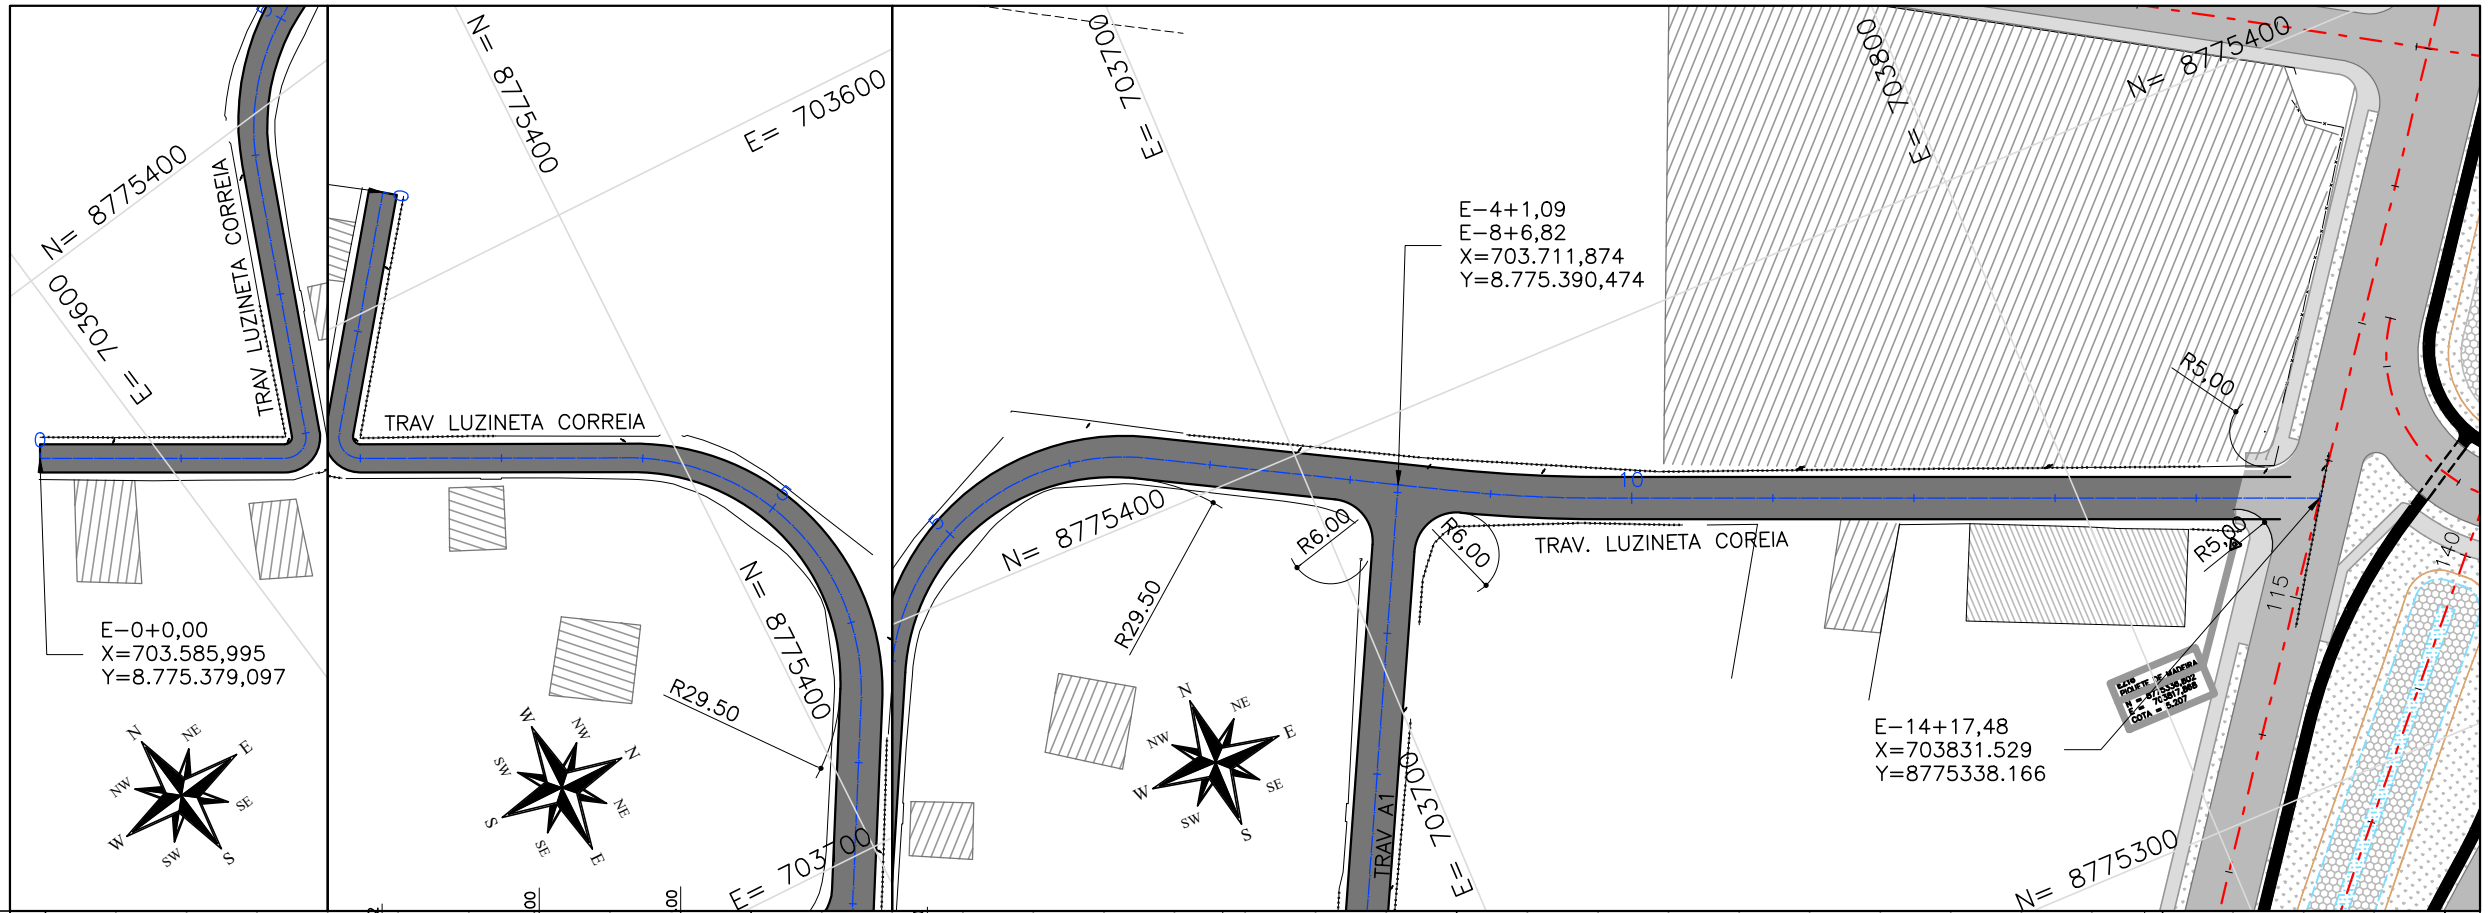

CTENG-CORPO TÉCNICO DE ENGENHARIA LTDA.
RUA WILSON BARBOSA DE MELO, 23
(ANEXO AO TOP CLASS ESCRITÓRIO VIRTUAL)
PAVIMENTO SUPERIOR
BAIRRO: ATALAIA - ARACAJU-SE
FONE: (79)3211-5969
e-mail: engenharia@cteng.com.br
Site: <http://www.cteng.com.br>

CONVENÇÕES

GREIDE DE REVESTIM.
TERRENO EXISTENTE
EIXO PROJETADO
MEIO-FIO PROJETADO
PASSEIO PROJETADO
MEIO-FIO EXISTENTE
PASSEIO EXISTENTE
EDIFICAÇÃO EXISTENTE
CERCA EXISTENTE

PAV. DE CBUQ PROJETADO
PAV. DE PARALELEPÍPEDO PROJETADO
PAV. DE INTERTRAVADO PROJETADO
PASSEIO PROJETADO
PAV. DE CBUQ EXISTENTE
EDIFICAÇÃO EXISTENTE

POSTE EXISTENTE
MARCO TOPOGRÁFICO
CURVA DE NÍVEL MESTRA
CURVA DE NÍVEL INTERMEDIÁRIA
TALUDE DE CORTE
TALUDE DE ATERRO

PROPRIETÁRIO
PREFEITURA MUNICIPAL DE ARACAJU
SECRETARIA MUNICIPAL DE INFRAESTRUTURA
EMPRESA MUNICIPAL DE OBRAS E URBANIZAÇÃO
EMURB

DESENHO: Mateus Barbo
ESCALA: H=1:1000 V=1:100
DATA: AGOSTO/2023
ARQUIVO ELETRÔNICO
003-4.3.52-PE-GEO-PP-R00



PROJETO: EXECUTIVO DE ENGENHARIA
OBRA: ADEQUAÇÃO DOS PROJETOS DE INFRAESTRUTURA PARA O BAIRRO AREIA BRANCA
LOCAL: ZONA DE EXPANSÃO - ARACAJU/SE
TÍTULO: PLANTA E PERFIL TRAVESSA LUZINETA CORREIA

PRANCHA:
4.3.52
REVISÃO:
00

José Manoel de Macêdo Santos
Eng. Civil - CREA 17102460

TRAVESSA MANOEL FERREIRA CANUTO

R.N. IBGE
UTM SIRGAS

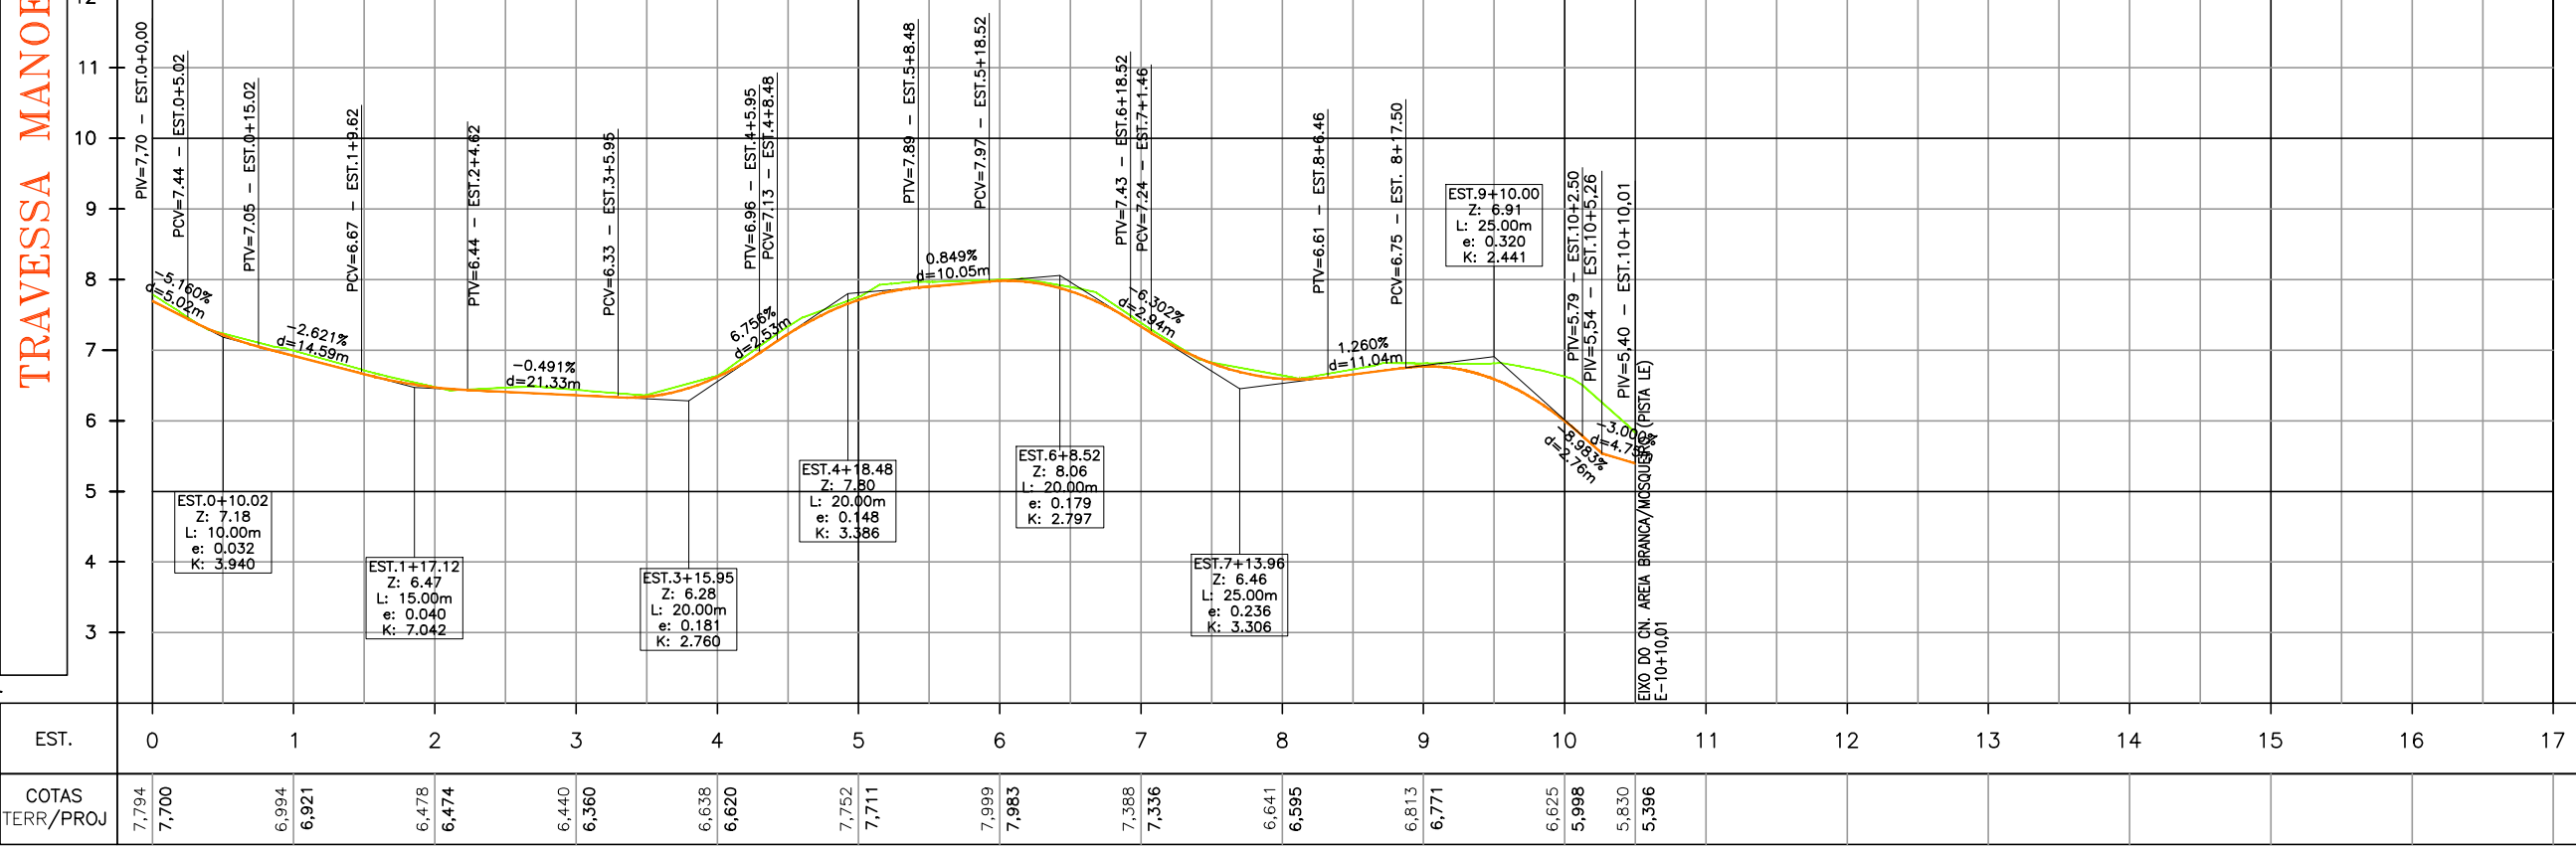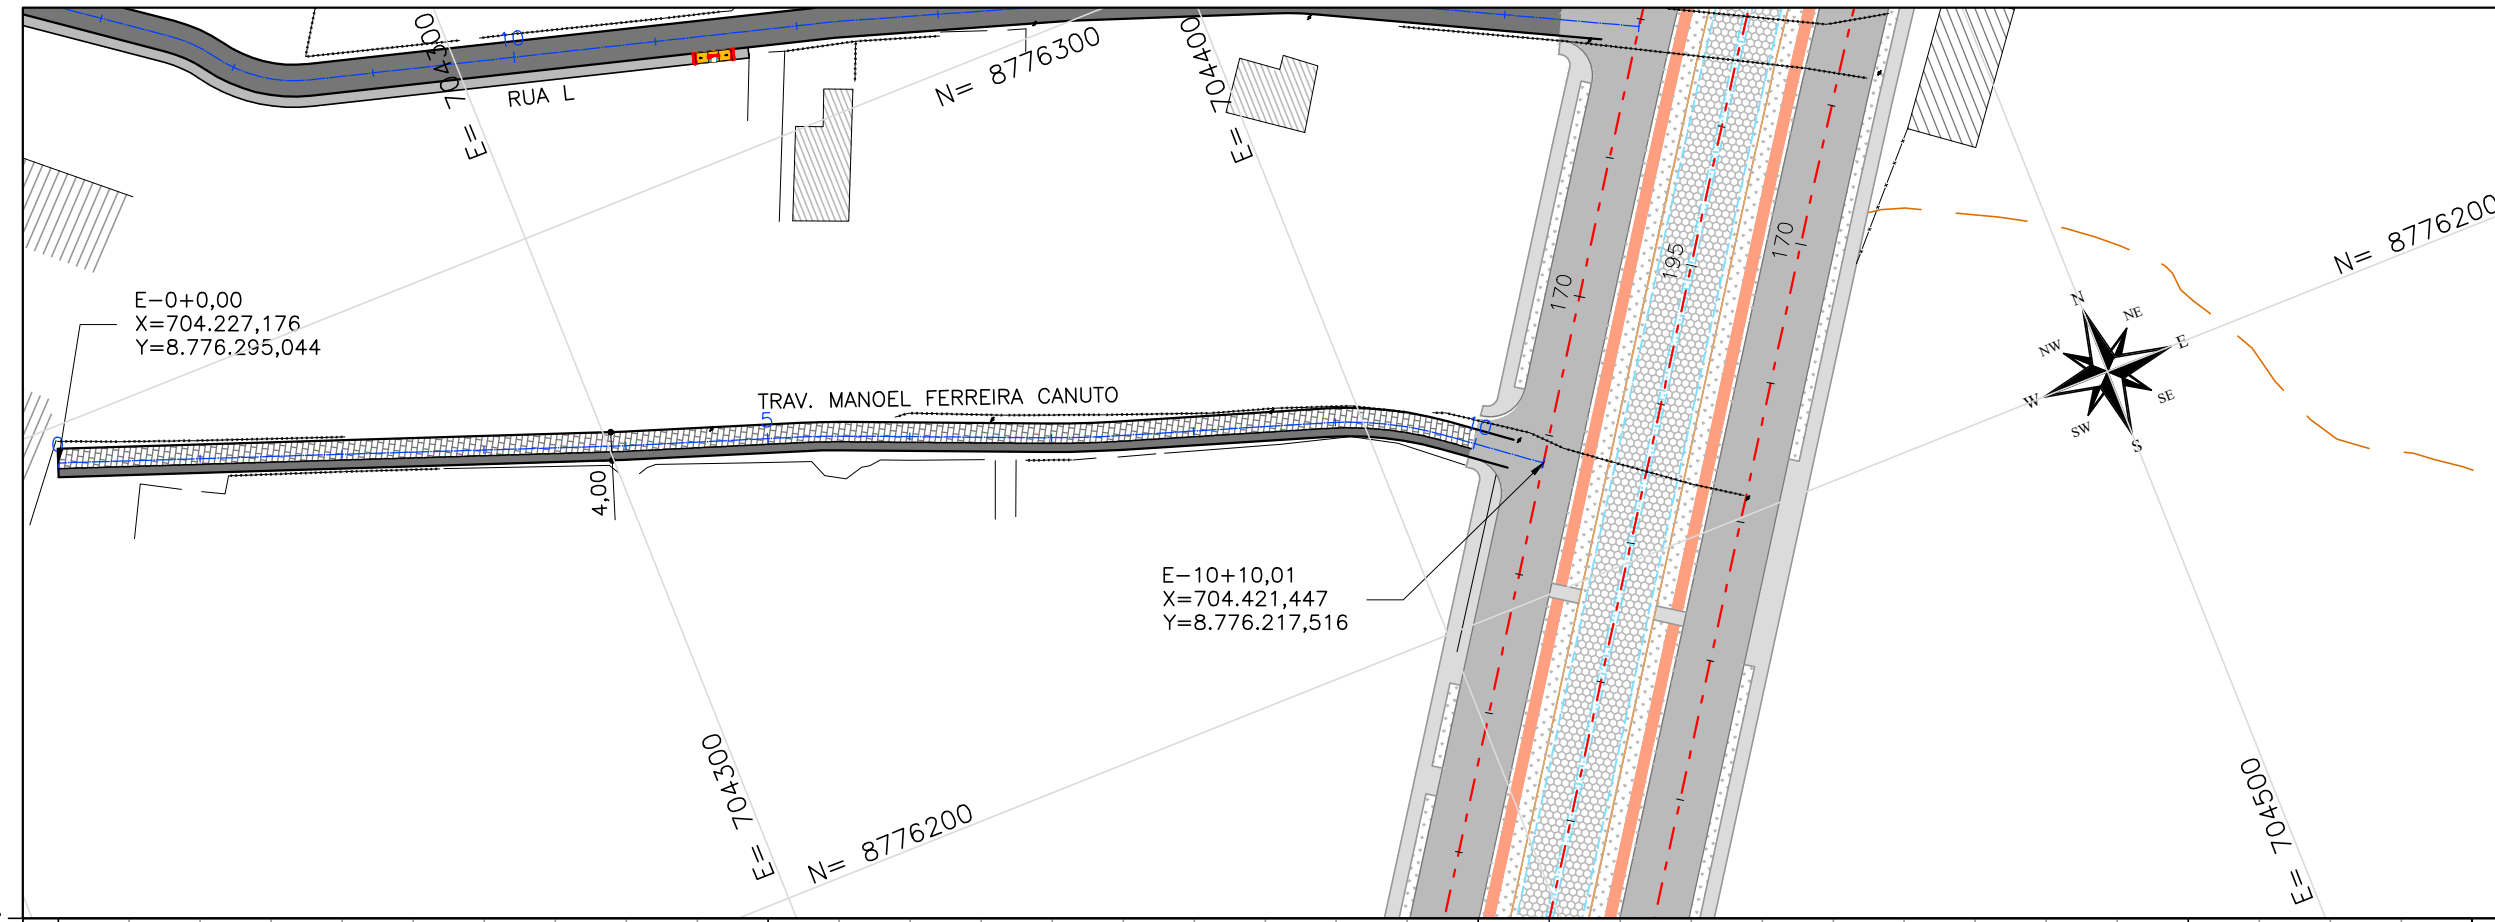

EST.	0	1	2	3	4	5	6	7	8	9	10	11	12	13	14	15	16	17
COTAS TERR/PROJ	7,794 7,700	6,994 6,921	6,478 6,474	6,440 6,360	6,638 6,620	7,752 7,711	7,999 7,983	7,388 7,336	6,641 6,595	6,813 6,771	6,625 5,998	5,830 5,396						



CTENG-CORPO TÉCNICO DE ENGENHARIA LTDA.
RUA WILSON BARBOSA DE MELO, 23
(ANEXO AO TOP CLASS ESCRITÓRIO VIRTUAL)
PAVIMENTO SUPERIOR
BAIRRO: ATALAJÁ - ARACAJU-SE
FONE: (79)3211-5969
e-mail: engenharia@cteng.com.br
Site: http://www.cteng.com.br

- CONVENÇÕES**
- GREIDE DE REVESTIM.
 - TERRENO EXISTENTE
 - EIXO PROJETADO
 - MEIO-FIO PROJETADO
 - PASSEIO PROJETADO
 - MEIO-FIO EXISTENTE
 - PASSEIO EXISTENTE
 - EDIFICAÇÃO EXISTENTE
 - CERCA EXISTENTE
 - PAV. DE CBUQ PROJETADO
 - PAV. DE PARALELEPÍPEDO PROJETADO
 - PAV. DE INTERTRAVADO PROJETADO
 - PASSEIO PROJETADO
 - PAV. DE CBUQ EXISTENTE
 - EDIFICAÇÃO EXISTENTE

- POSTE EXISTENTE
- MARCO TOPOGRÁFICO
- CURVA DE NÍVEL MESTRA
- CURVA DE NÍVEL INTERMEDIÁRIA
- TALUDE DE CORTE
- TALUDE DE ATERRO

PROPRIETÁRIO
PREFEITURA MUNICIPAL DE ARACAJU
SECRETARIA MUNICIPAL DE INFRAESTRUTURA
EMPRESA MUNICIPAL DE OBRAS E URBANIZAÇÃO
EMURB



DESENHO: *Matheus Barbosa Rigo Quintiliano*
ESCALA: H=1:1000 V=1:100
DATA: AGOSTO/2023
ARQUIVO ELETRÔNICO
003-4.53.100-PE-GEO-PP-R00

PROJETO: EXECUTIVO DE ENGENHARIA
OBRA: ADEQUAÇÃO DOS PROJETOS DE INFRAESTRUTURA PARA O BAIRRO AREIA BRANCA
LOCAL: ZONA DE EXPANSÃO - ARACAJU/SE
TÍTULO: PLANTA E PERFIL TRAVESSA MANOEL FERREIRA CANUTO

PRANCHA:
4.3.53
REVISÃO:
00



Jose Marcos de Macedo Santos
Eng. Civil - CREA 021025210-1

TRAVESSA UM

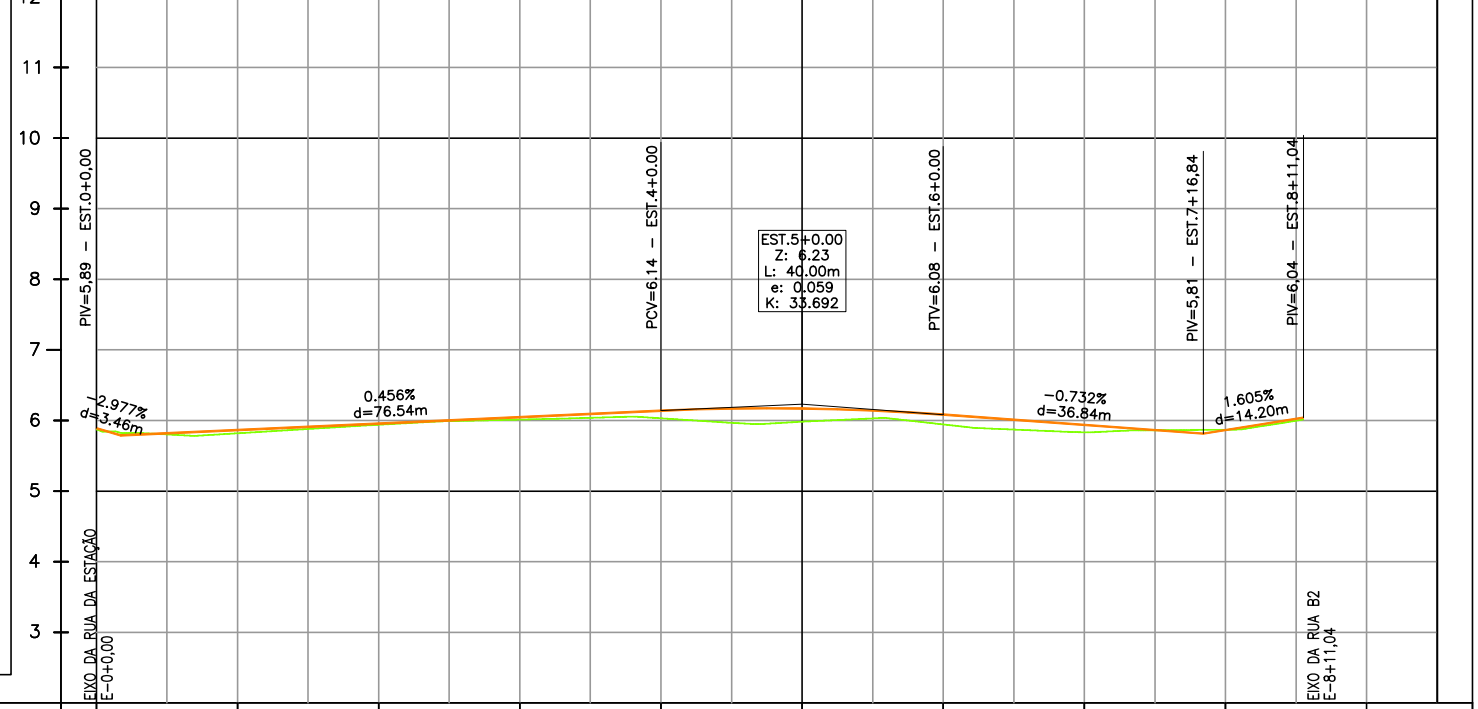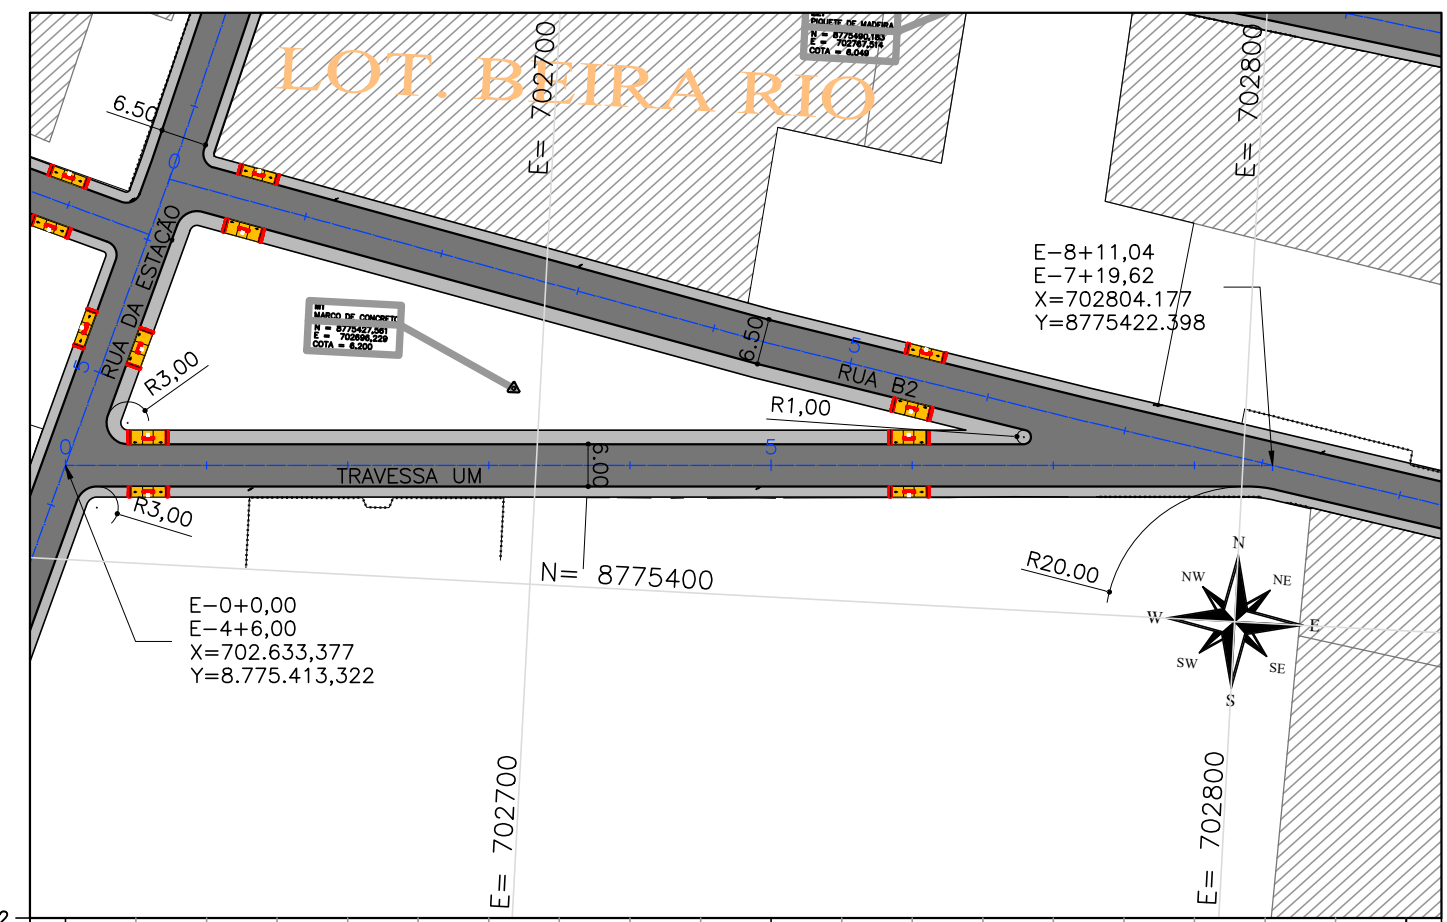

EST.	0	1	2	3	4	5	6	7	8	9
COTAS TERR/PROJ	5,873 5,893	5,819 5,865	5,940 5,956	6,013 6,048	6,031 6,139	5,983 6,170	5,944 6,084	5,833 5,937	5,870 5,865	6,015 6,042

TRAVESSA MUNIZ

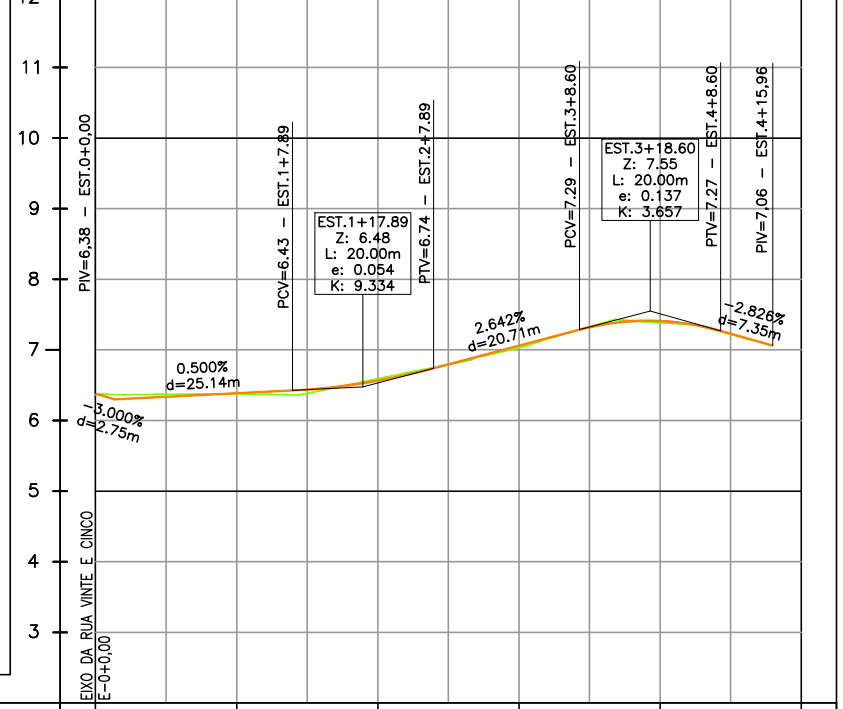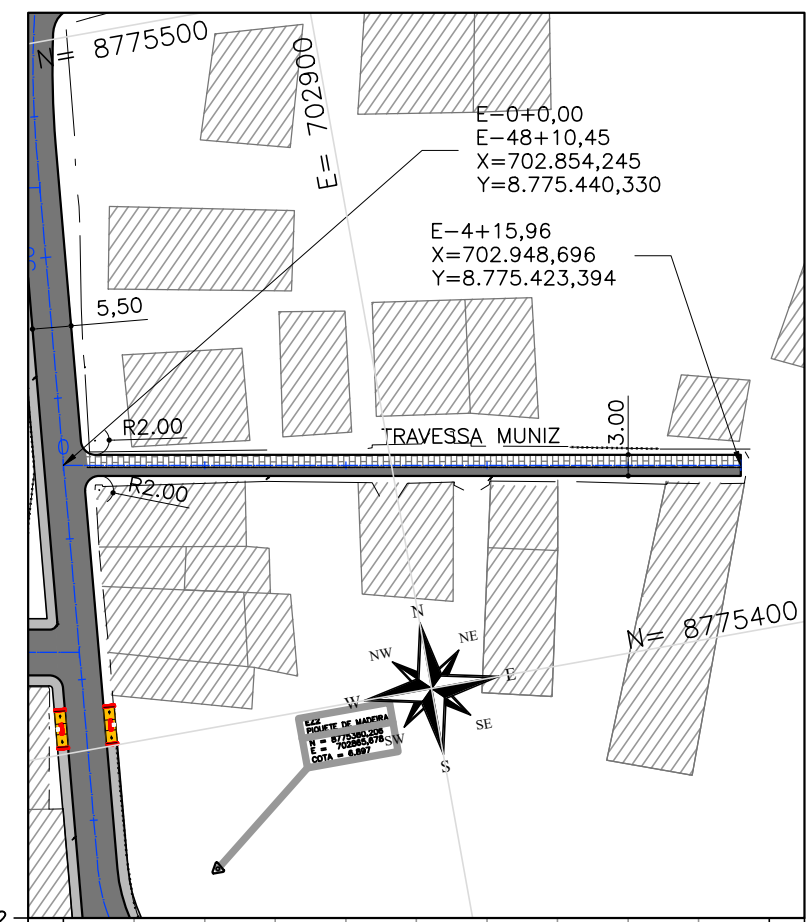

EST.	0	1	2	3	4	5
COTAS TERR/PROJ	6,365 6,382	6,379 6,386	6,592 6,564	7,031 7,059	7,387 7,410	7,060 7,060



CTENG-CORPO TÉCNICO DE ENGENHARIA LTDA.
RUA WILSON BARBOSA DE MELO, 23
(ANEXO AO TOP CLASS ESCRITÓRIO VIRTUAL)
PAVIMENTO SUPERIOR
BAIRRO: ATALAIA - ARACAJU-SE
FONE: (79)3211-5969
e-mail: engenharia@cteng.com.br
Site: <http://www.cteng.com.br>

CONVENÇÕES

- GREIDE DE REVESTIM.
- TERRENO EXISTENTE
- EIXO PROJETADO
- MEIO-FIO PROJETADO
- PASSEIO PROJETADO
- MEIO-FIO EXISTENTE
- PASSEIO EXISTENTE
- EDIFICAÇÃO EXISTENTE
- CERCA EXISTENTE
- PAV. DE CBUQ PROJETADO
- PAV. DE PARALELEPIPEDO PROJETADO
- PAV. DE INTERTRAVADO PROJETADO
- PASSEIO PROJETADO
- PAV. DE CBUQ EXISTENTE
- EDIFICAÇÃO EXISTENTE
- POSTE EXISTENTE
- MARCO TOPOGRÁFICO
- CURVA DE NIVEL MESTRA
- CURVA DE NIVEL INTERMEDIÁRIA
- TALUDE DE CORTE
- TALUDE DE ATERRO

PROPRIETÁRIO



PREFEITURA MUNICIPAL DE ARACAJU
SECRETARIA MUNICIPAL DE INFRAESTRUTURA
EMPRESA MUNICIPAL DE OBRAS E URBANIZAÇÃO
EMURB

DESENHO: Mateus Barbo
ESCALA: H=1:1000 V=1:100
DATA: AGOSTO/2023
ARQUIVO ELETRÔNICO
003-4.3.54-PE-GEO-PP-R00



PROJETO: EXECUTIVO DE ENGENHARIA
OBRA: ADEQUAÇÃO DOS PROJETOS DE INFRAESTRUTURA PARA O BAIRRO AREIA BRANCA
LOCAL: ZONA DE EXPANSÃO - ARACAJU/SE
TÍTULO: PLANTA E PERFIL TRAVESSA UM E TRAVESSA MUNIZ

PRANCHA:
4.3.54
REVISÃO:
00

TRAVESSA R1

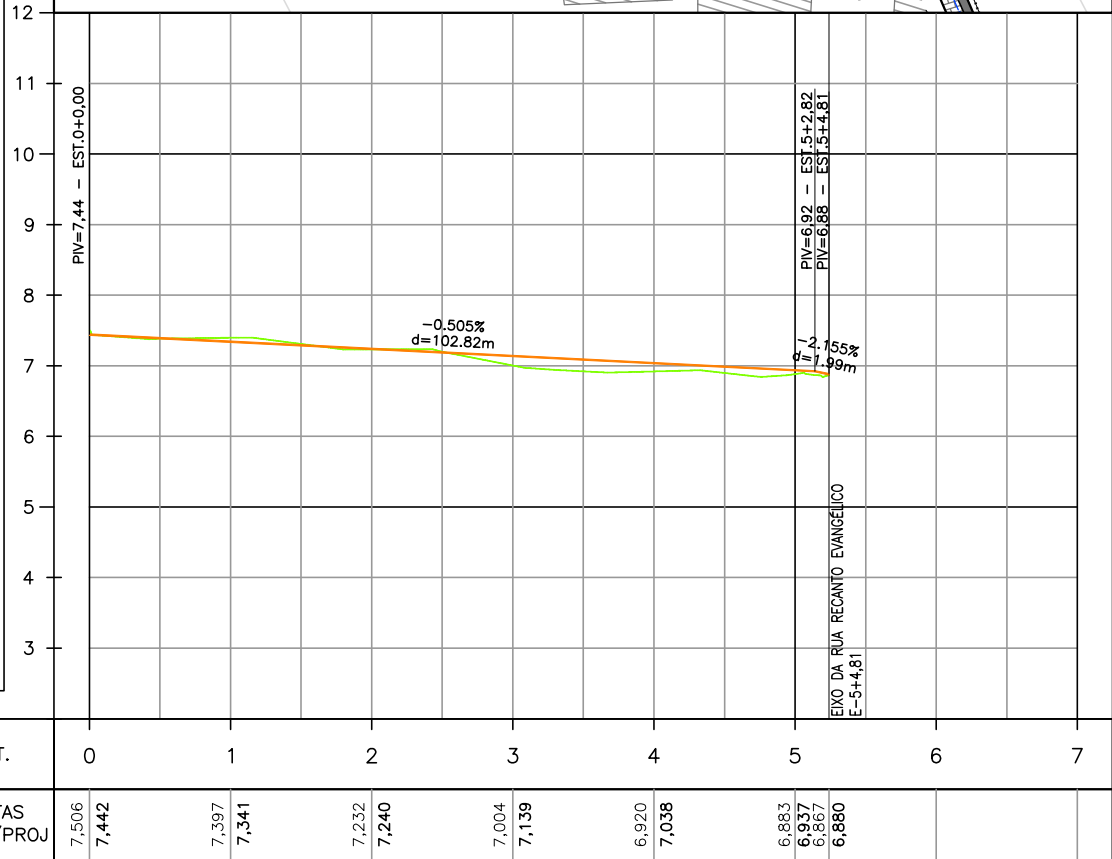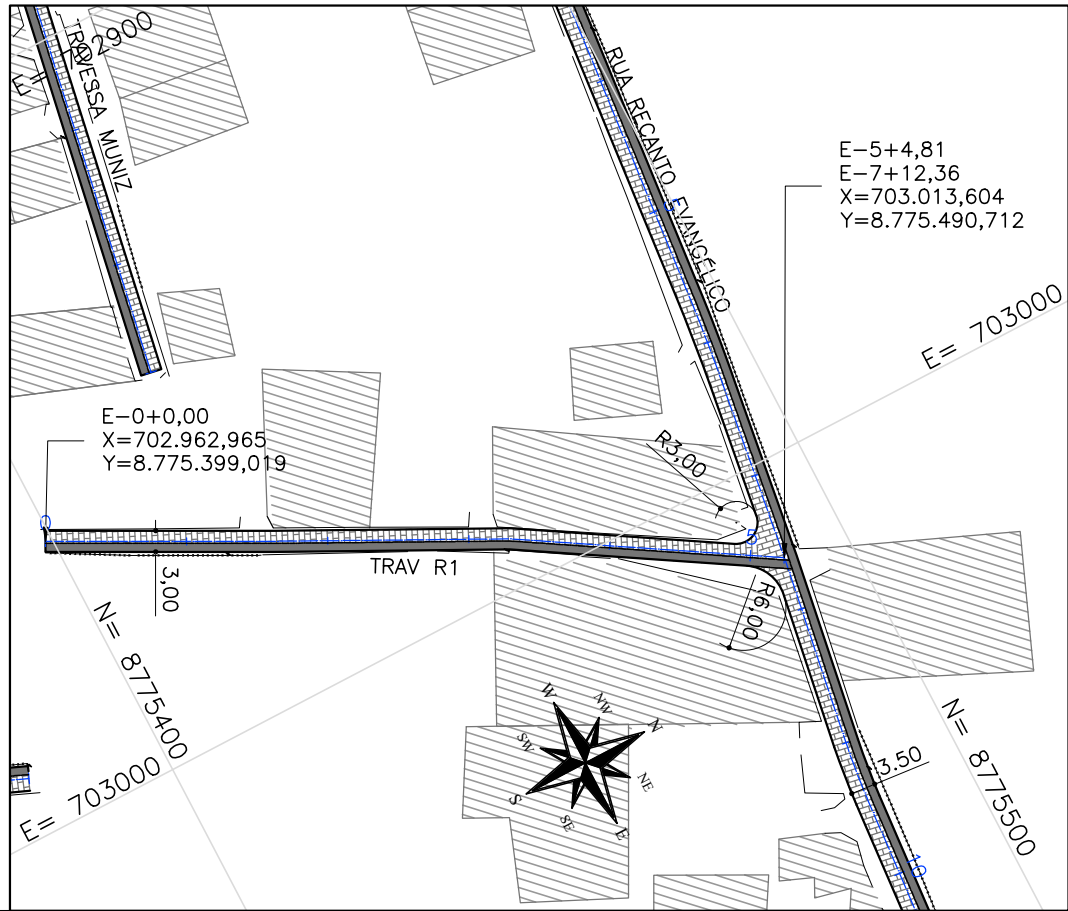

TRAVESSA R2

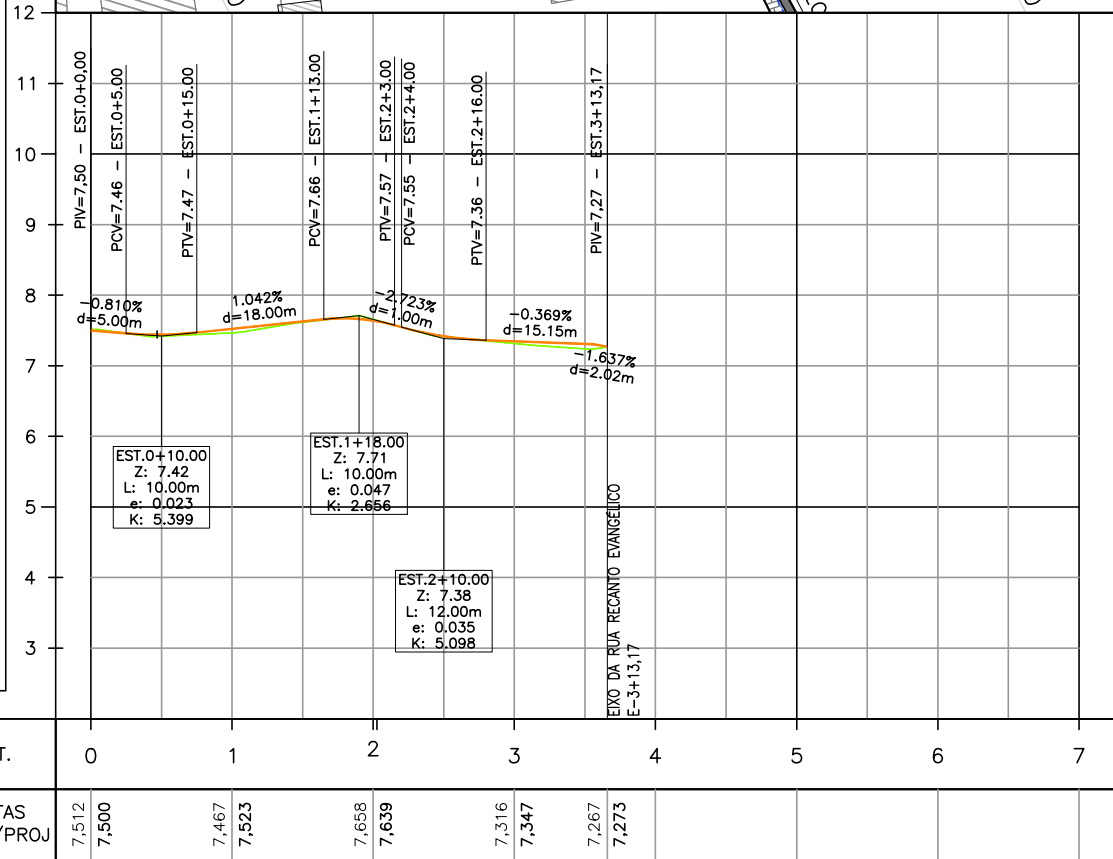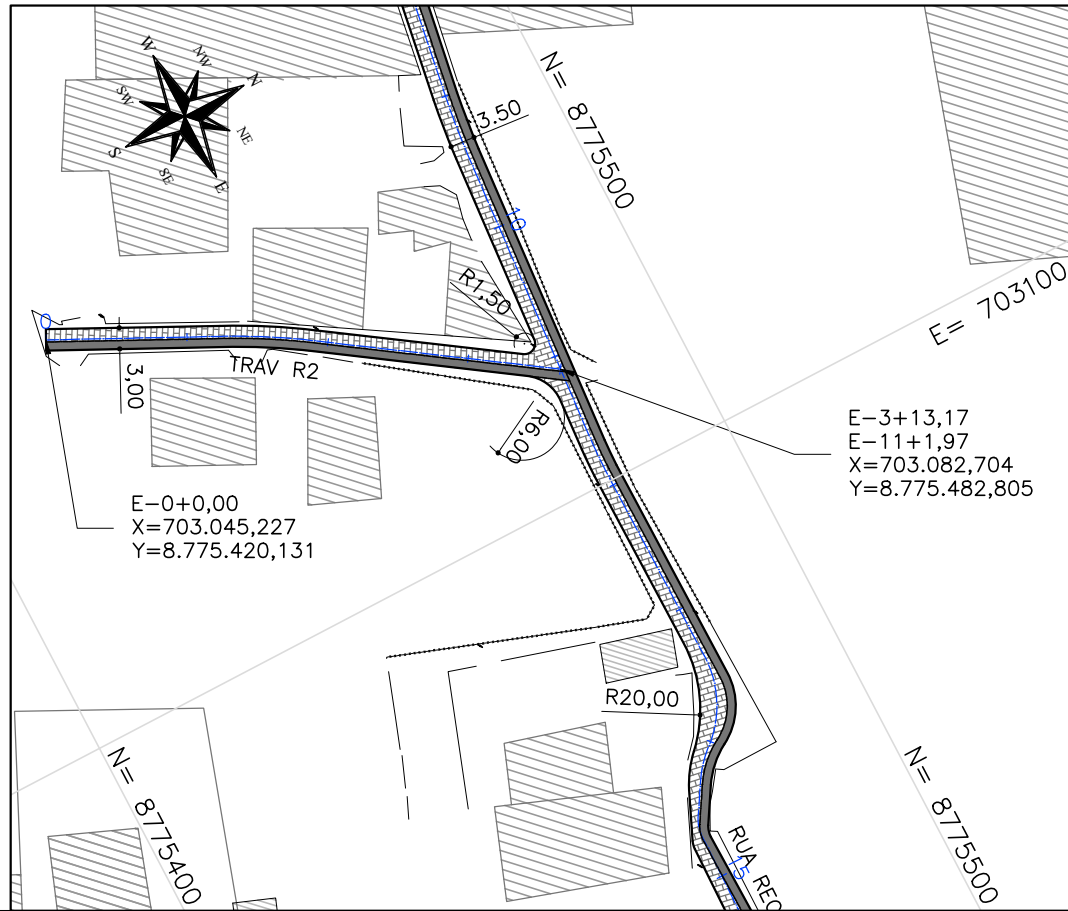

CTENG-CORPO TÉCNICO DE ENGENHARIA LTDA.
RUA WILSON BARBOSA DE MELO, 23
(ANEXO AO TOP CLASS ESCRITÓRIO VIRTUAL)
PAVIMENTO SUPERIOR
BAIRRO: ATALAIA - ARACAJU-SE
FONE: (79)3211-5969
e-mail: engenharia@cteng.com.br
Site: http://www.cteng.com.br

CONVENÇÕES

GREIDE DE REVESTIM.
TERRENO EXISTENTE
EIXO PROJETADO
MEIO-FIO PROJETADO
PASSEIO PROJETADO
MEIO-FIO EXISTENTE
PASSEIO EXISTENTE
EDIFICAÇÃO EXISTENTE
CERCA EXISTENTE

PAV. DE CBUQ PROJETADO
PAV. DE PARALELEPÍPEDO PROJETADO
PAV. DE INTERTRAVADO PROJETADO
PASSEIO PROJETADO
PAV. DE CBUQ EXISTENTE
EDIFICAÇÃO EXISTENTE

POSTE EXISTENTE
MARCO TOPOGRÁFICO
CURVA DE NÍVEL MESTRA
CURVA DE NÍVEL INTERMEDIÁRIA
TALUDE DE CORTE
TALUDE DE ATERRO

PROPRIETÁRIO
PREFEITURA MUNICIPAL DE ARACAJU
SECRETARIA MUNICIPAL DE INFRAESTRUTURA
EMPRESA MUNICIPAL DE OBRAS E URBANIZAÇÃO
EMURB



DESENHO: Mateus Barbo
Higo Quintiliani
ESCALA: H=1:1000 V=1:100
DATA: AGOSTO/2023
ARQUIVO ELETRÔNICO
003-4.3.55-PE-GEO-PP-R00

PROJETO: EXECUTIVO DE ENGENHARIA
OBRA: ADEQUAÇÃO DOS PROJETOS DE INFRAESTRUTURA PARA O BAIRRO AREIA BRANCA
LOCAL: ZONA DE EXPANSÃO - ARACAJU/SE
TÍTULO: PLANTA E PERFIL TRAVESSA R1 E TRAVESSA R2

PRANCHA:
4.3.55
REVISÃO:
00

Assinatura do Engenheiro
José Manoel de Macedo Santos
Eng. Civil - CREA 770102160

TRAVESSA VEREADOR JOÃO ALVES BEZERRA

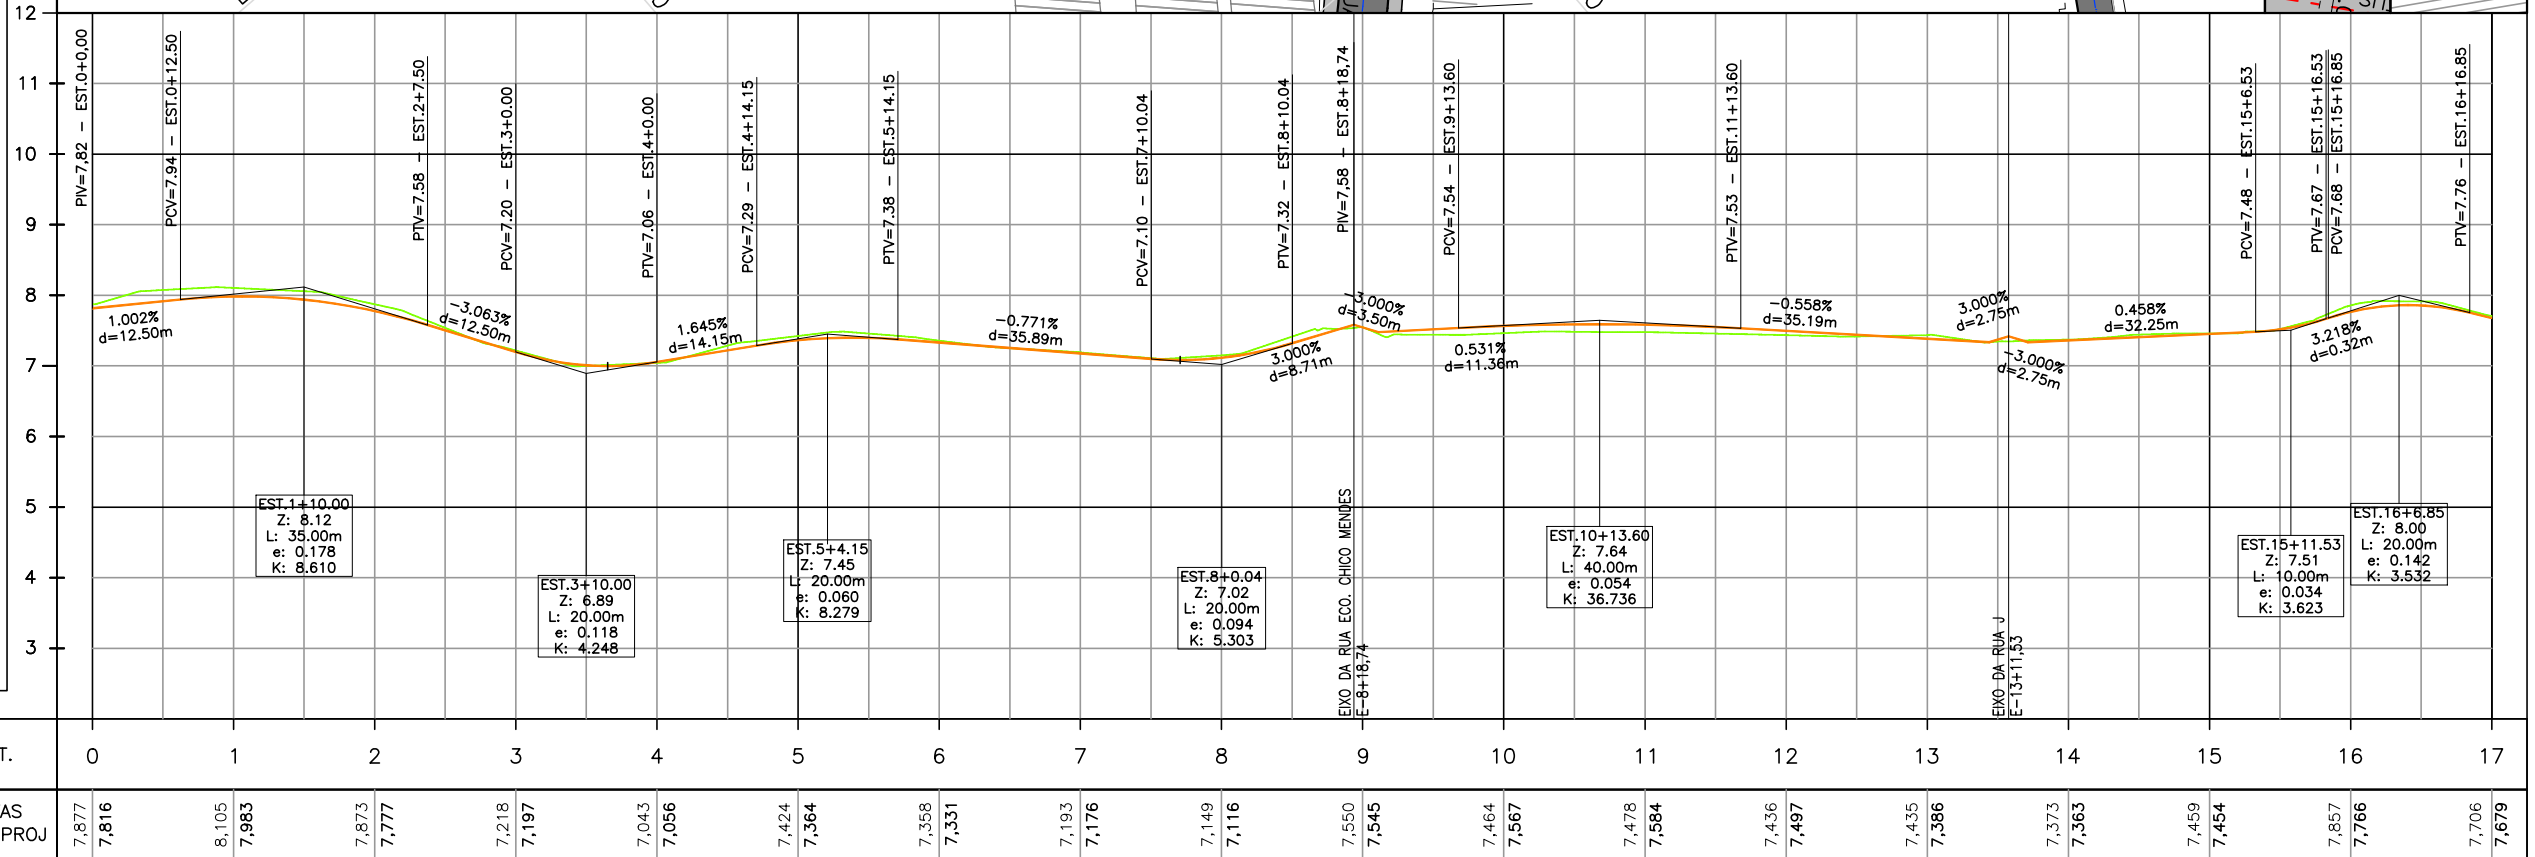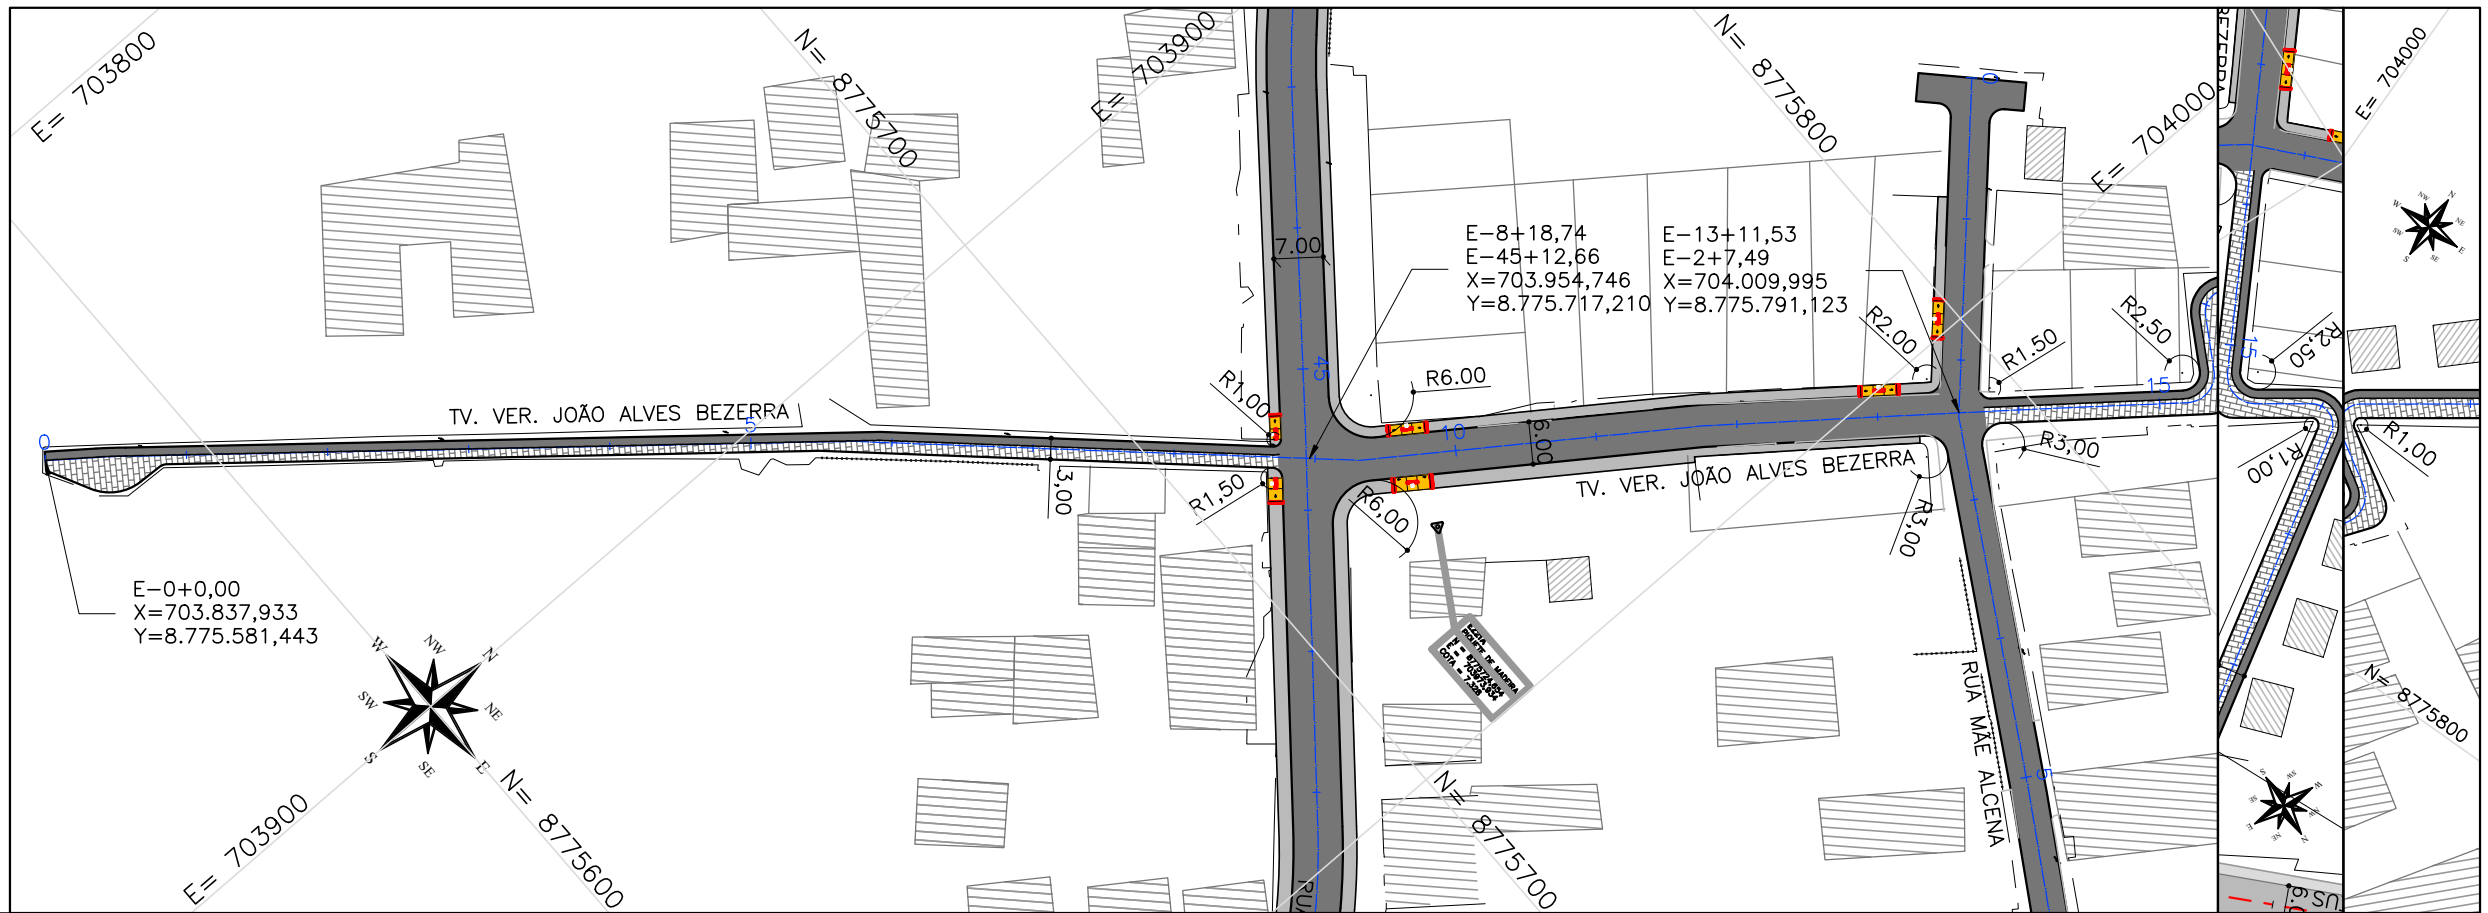

CTENG-CORPO TÉCNICO DE ENGENHARIA LTDA.
RUA WILSON BARBOSA DE MELO, 23
(ANEXO AO TOP CLASS ESCRITÓRIO VIRTUAL)
PAVIMENTO SUPERIOR
BAIRRO: ATALAIA - ARACAJU-SE
FONE: (79)3211-5969
e-mail: engenharia@cteng.com.br
Site: http://www.cteng.com.br

GREIDE DE REVESTIM.
TERRENO EXISTENTE
EIXO PROJETADO
MEIO-FIO PROJETADO
PASSEIO PROJETADO
MEIO-FIO EXISTENTE
PASSEIO EXISTENTE
EDIFICAÇÃO EXISTENTE
CERCA EXISTENTE

PAV. DE CBUQ PROJETADO
PAV. DE PARALELEPÍPEDO
PROJETADO
PAV. DE INTERTRAVADO
PROJETADO
PASSEIO PROJETADO
PAV. DE CBUQ EXISTENTE
EDIFICAÇÃO EXISTENTE

CONVENÇÕES

POSTE EXISTENTE
MARCO TOPOGRÁFICO
CURVA DE NÍVEL MESTRA
CURVA DE NÍVEL INTERMEDIÁRIA
TALUDE DE CORTE
TALUDE DE ATERRO

PROPRIETÁRIO

PREFEITURA MUNICIPAL DE ARACAJU
SECRETARIA MUNICIPAL DE INFRAESTRUTURA
EMPRESA MUNICIPAL DE OBRAS E URBANIZAÇÃO
EMURB



DESENHO: Mateus Barbo
Higo Quintiliano
ESCALA: H=1:1000 V=1:100
DATA: AGOSTO/2023
ARQUIVO ELETRÔNICO
003-4.3.56.1_2-PE-GEO-PP-R00

PROJETO: EXECUTIVO DE ENGENHARIA
OBRA: ADEQUAÇÃO DOS PROJETOS DE INFRAESTRUTURA
PARA O BAIRRO AREIA BRANCA
LOCAL: ZONA DE EXPANSÃO - ARACAJU/SE
TÍTULO: PLANTA E PERFIL
TRAVESSA VEREADOR JOÃO ALVES BEZERRA

PRANCHA:
4.3.56.1
REVISÃO:
00

João Marcelo de Macêdo Santos
Eng. Civil - CREA 270120/2010

TRAVESSA VEREADOR JOÃO ALVES BEZERRA

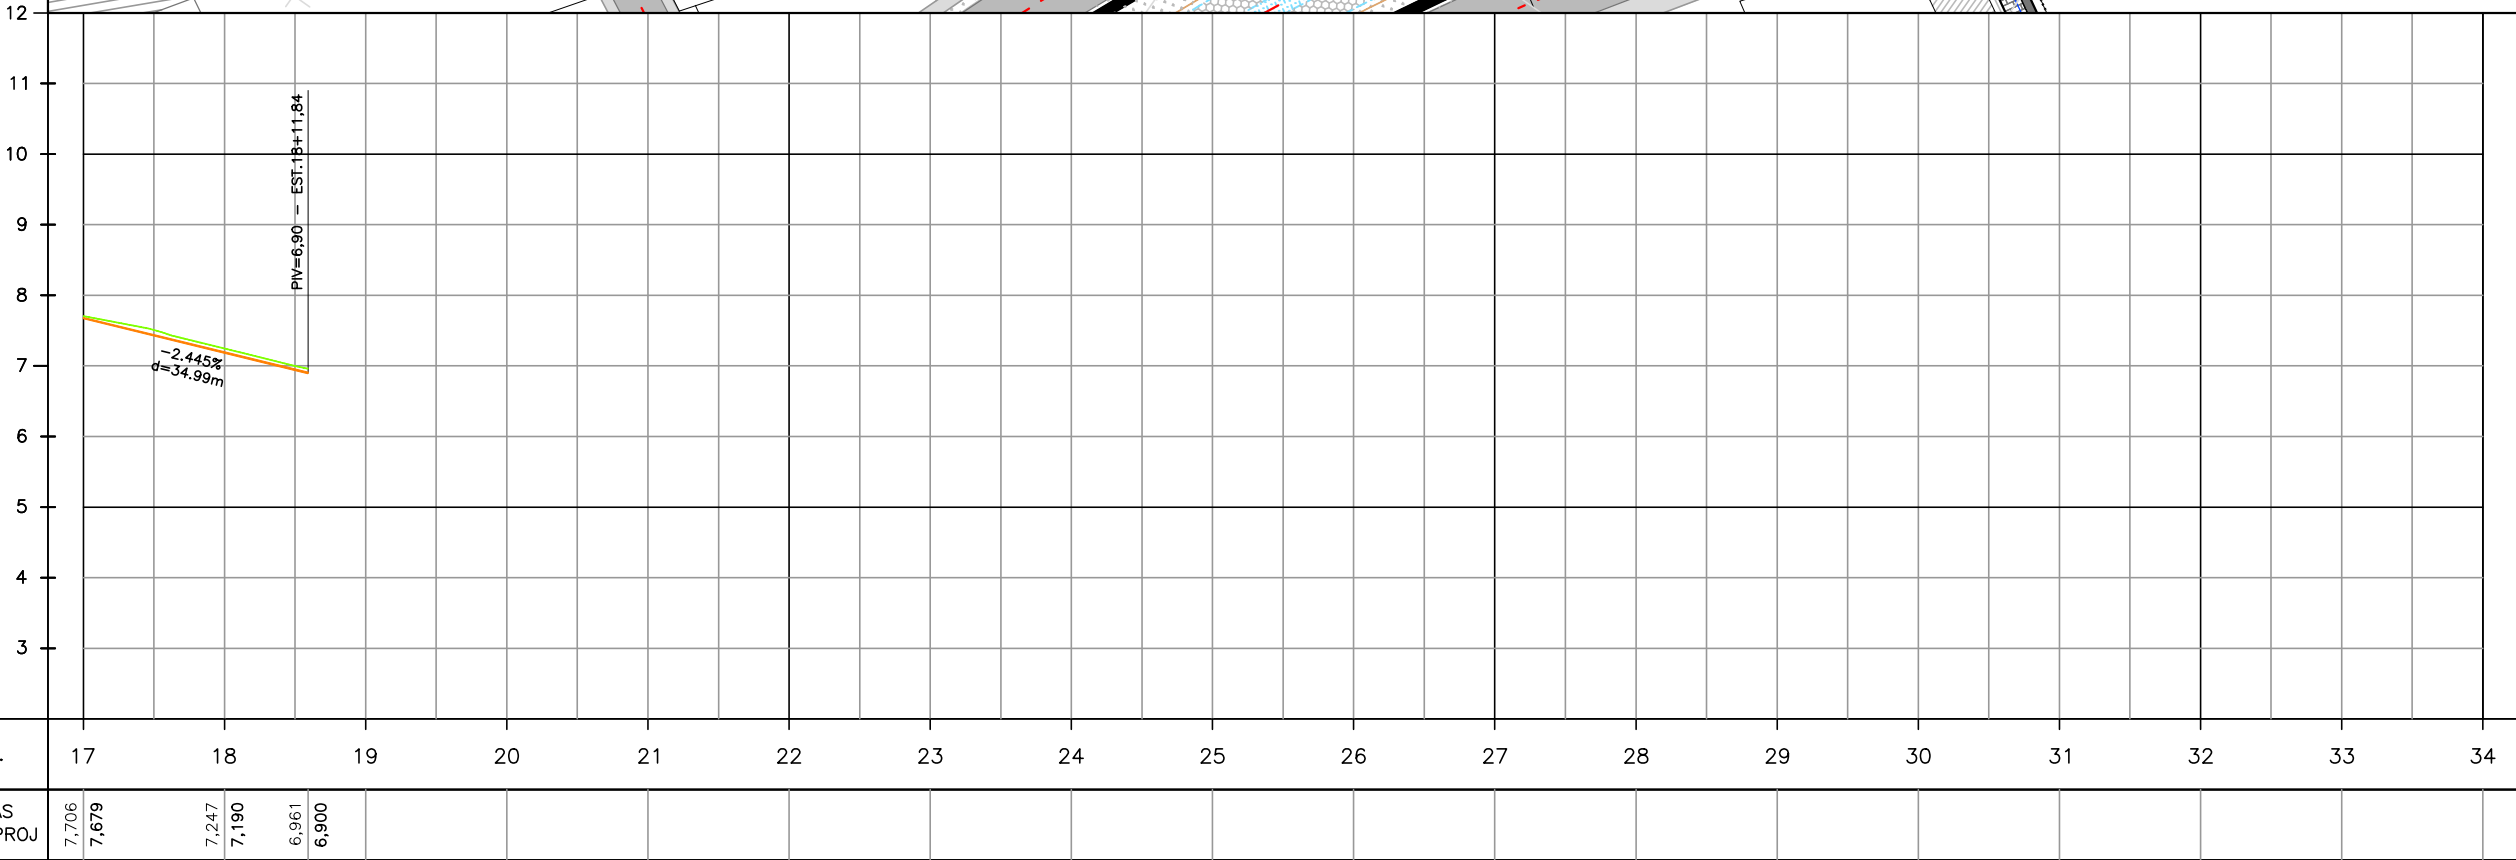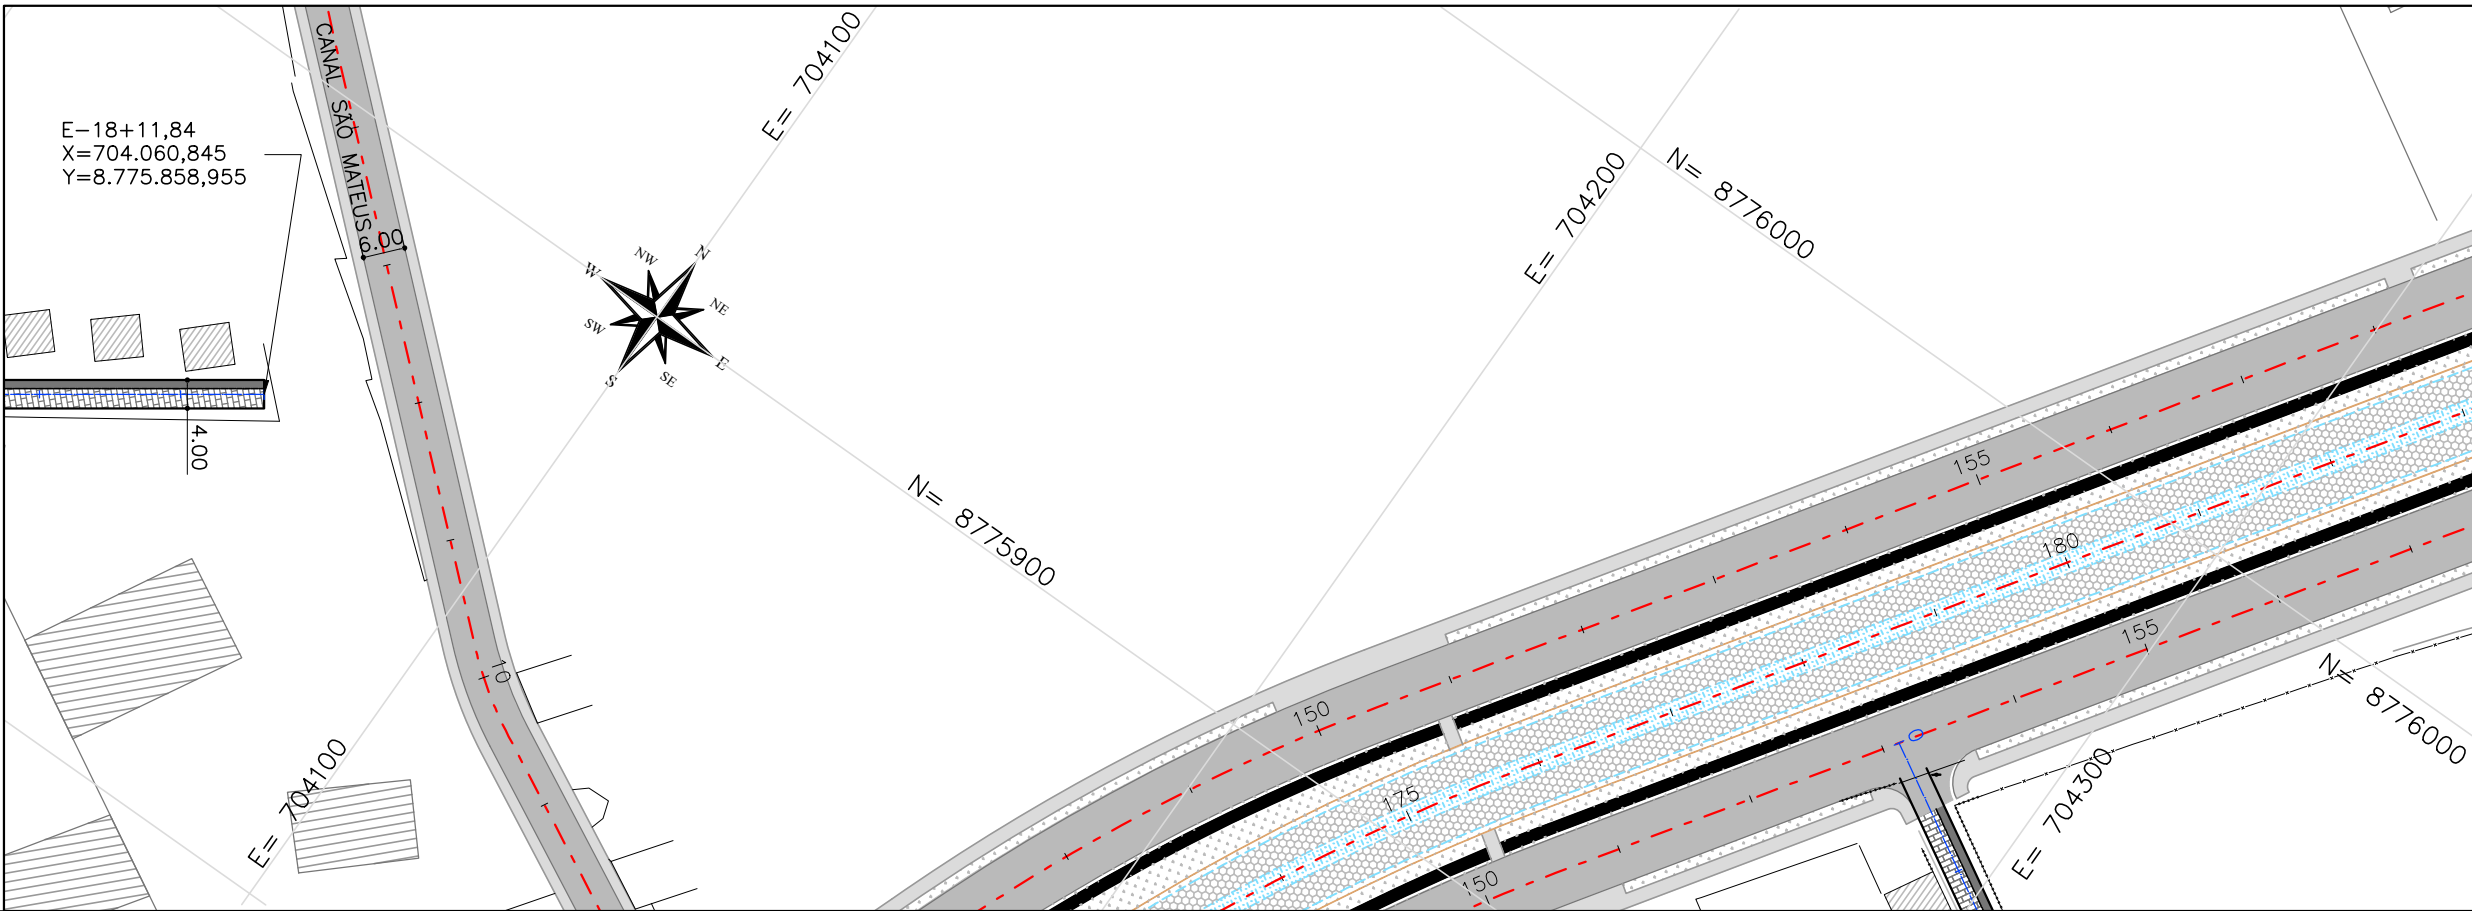

EST.	17	18	19	20	21	22	23	24	25	26	27	28	29	30	31	32	33	34
COTAS TERR/PROJ	7,706 7,679	7,247 7,190	6,961 6,900															



CTENG-CORPO TÉCNICO DE ENGENHARIA LTDA.
RUA WILSON BARBOSA DE MELO, 23
(ANEXO AO TOP CLASS ESCRITÓRIO VIRTUAL)
PAVIMENTO SUPERIOR
BAIRRO: ATALAIA - ARACAJU-SE
FONE: (79)3211-5969
e-mail: engenharia@cteng.com.br
Site: http://www.cteng.com.br

GREIDE DE REVESTIM.
TERRENO EXISTENTE
EIXO PROJETADO
MEIO-FIO PROJETADO
PASSEIO PROJETADO
MEIO-FIO EXISTENTE
PASSEIO EXISTENTE
EDIFICAÇÃO EXISTENTE
CERCA EXISTENTE

PAV. DE CBUQ PROJETADO
PAV. DE PARALELEPÍPEDO PROJETADO
PAV. DE INTERTRAVADO PROJETADO
PASSEIO PROJETADO
PAV. DE CBUQ EXISTENTE
EDIFICAÇÃO EXISTENTE

CONVENÇÕES

POSTE EXISTENTE
MARCO TOPOGRÁFICO
CURVA DE NÍVEL MESTRA
CURVA DE NÍVEL INTERMEDIÁRIA
TALUDE DE CORTE
TALUDE DE ATERRO

PROPRIETÁRIO

PREFEITURA MUNICIPAL DE ARACAJU
SECRETARIA MUNICIPAL DE INFRAESTRUTURA
EMPRESA MUNICIPAL DE OBRAS E URBANIZAÇÃO
EMURB



DESENHO: Mateus Barbosa
Higo Quintiliano
ESCALA: H=1:1000 V=1:100
DATA: AGOSTO/2023
ARQUIVO ELETRÔNICO
003-4.3.56.1_2-PE-GEO-PP-R00

PROJETO: EXECUTIVO DE ENGENHARIA
OBRA: ADEQUAÇÃO DOS PROJETOS DE INFRAESTRUTURA PARA O BAIRRO AREIA BRANCA
LOCAL: ZONA DE EXPANSÃO - ARACAJU/SE
TÍTULO: PLANTA E PERFIL TRAVESSA VEREADOR JOÃO ALVES BEZERRA

PRANCHA: 4.3.56.2
REVISÃO: 00

José Manoel de Macêdo Santos
Eng. Civil - CREA 017012/2010

TRAVESSA ONZE

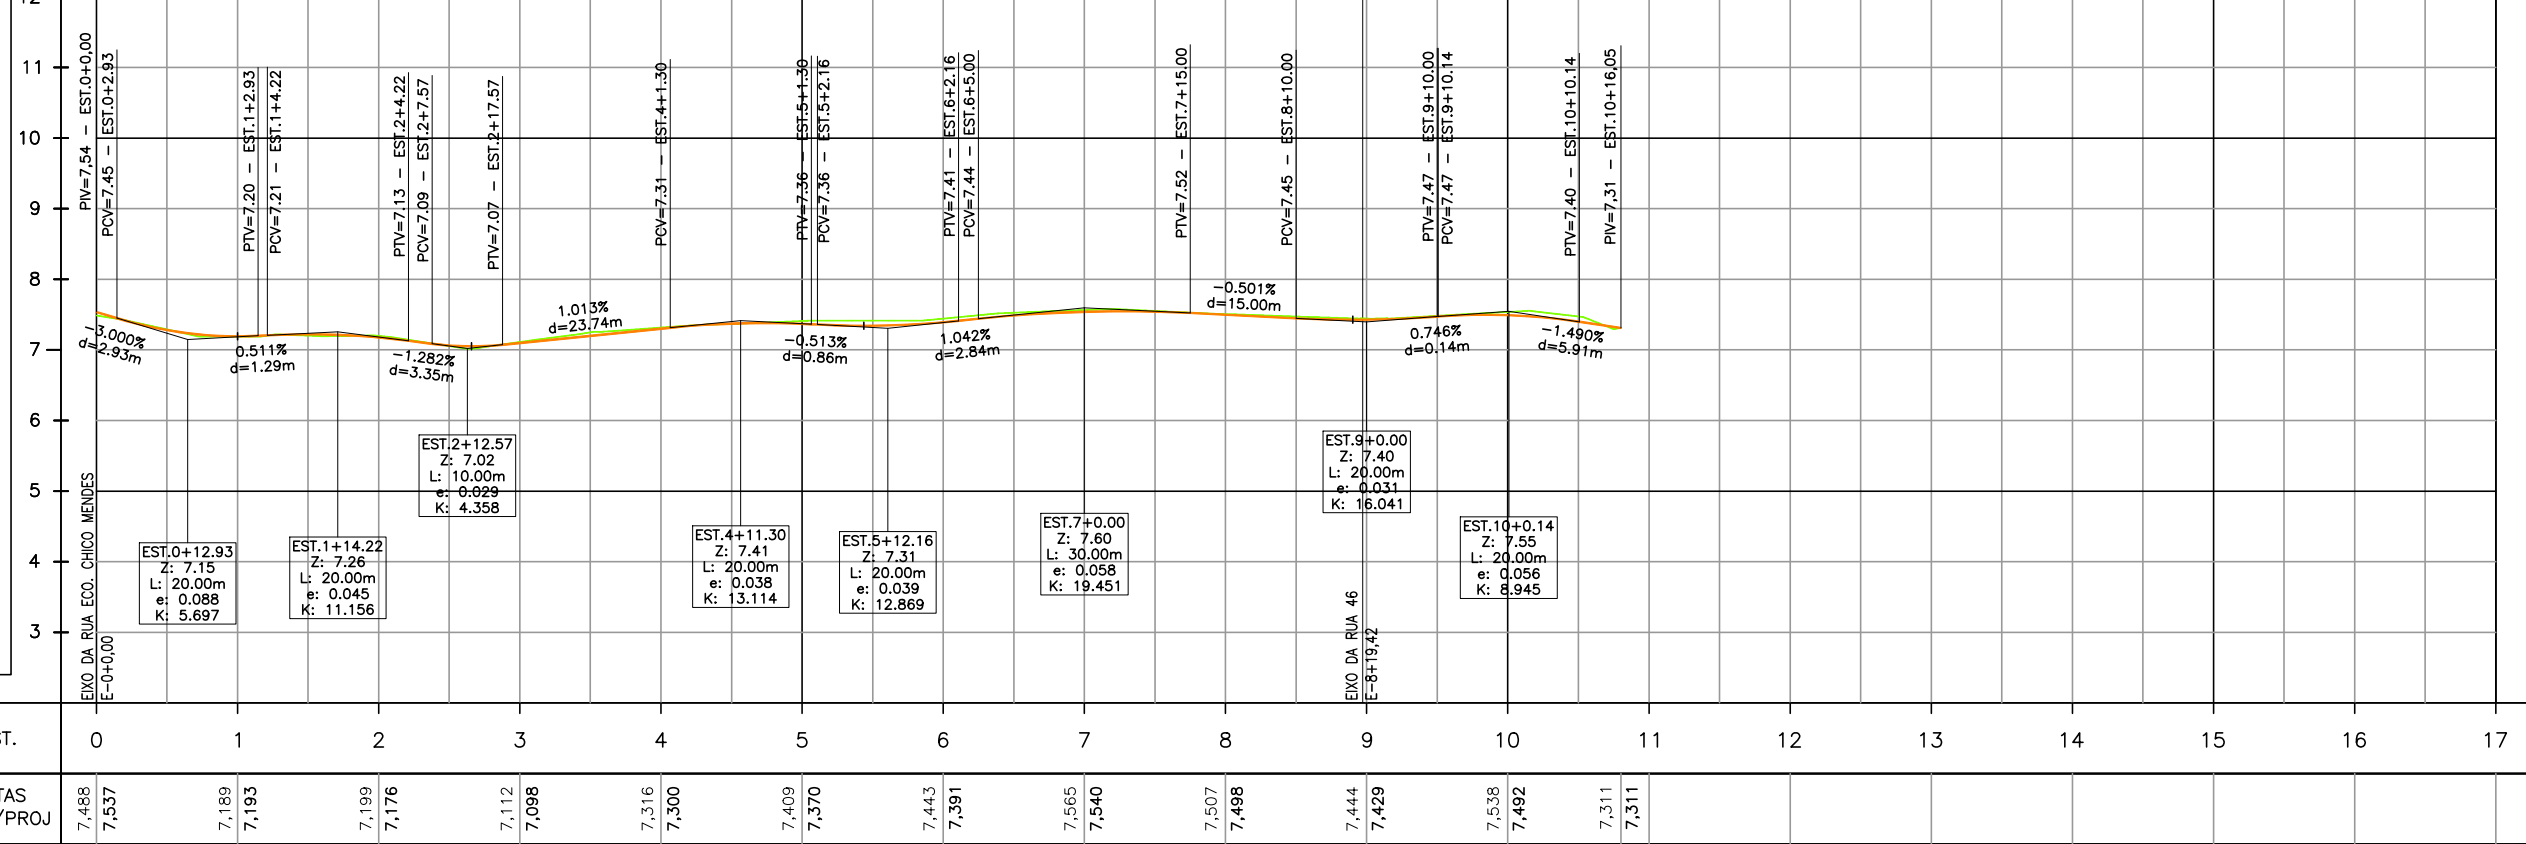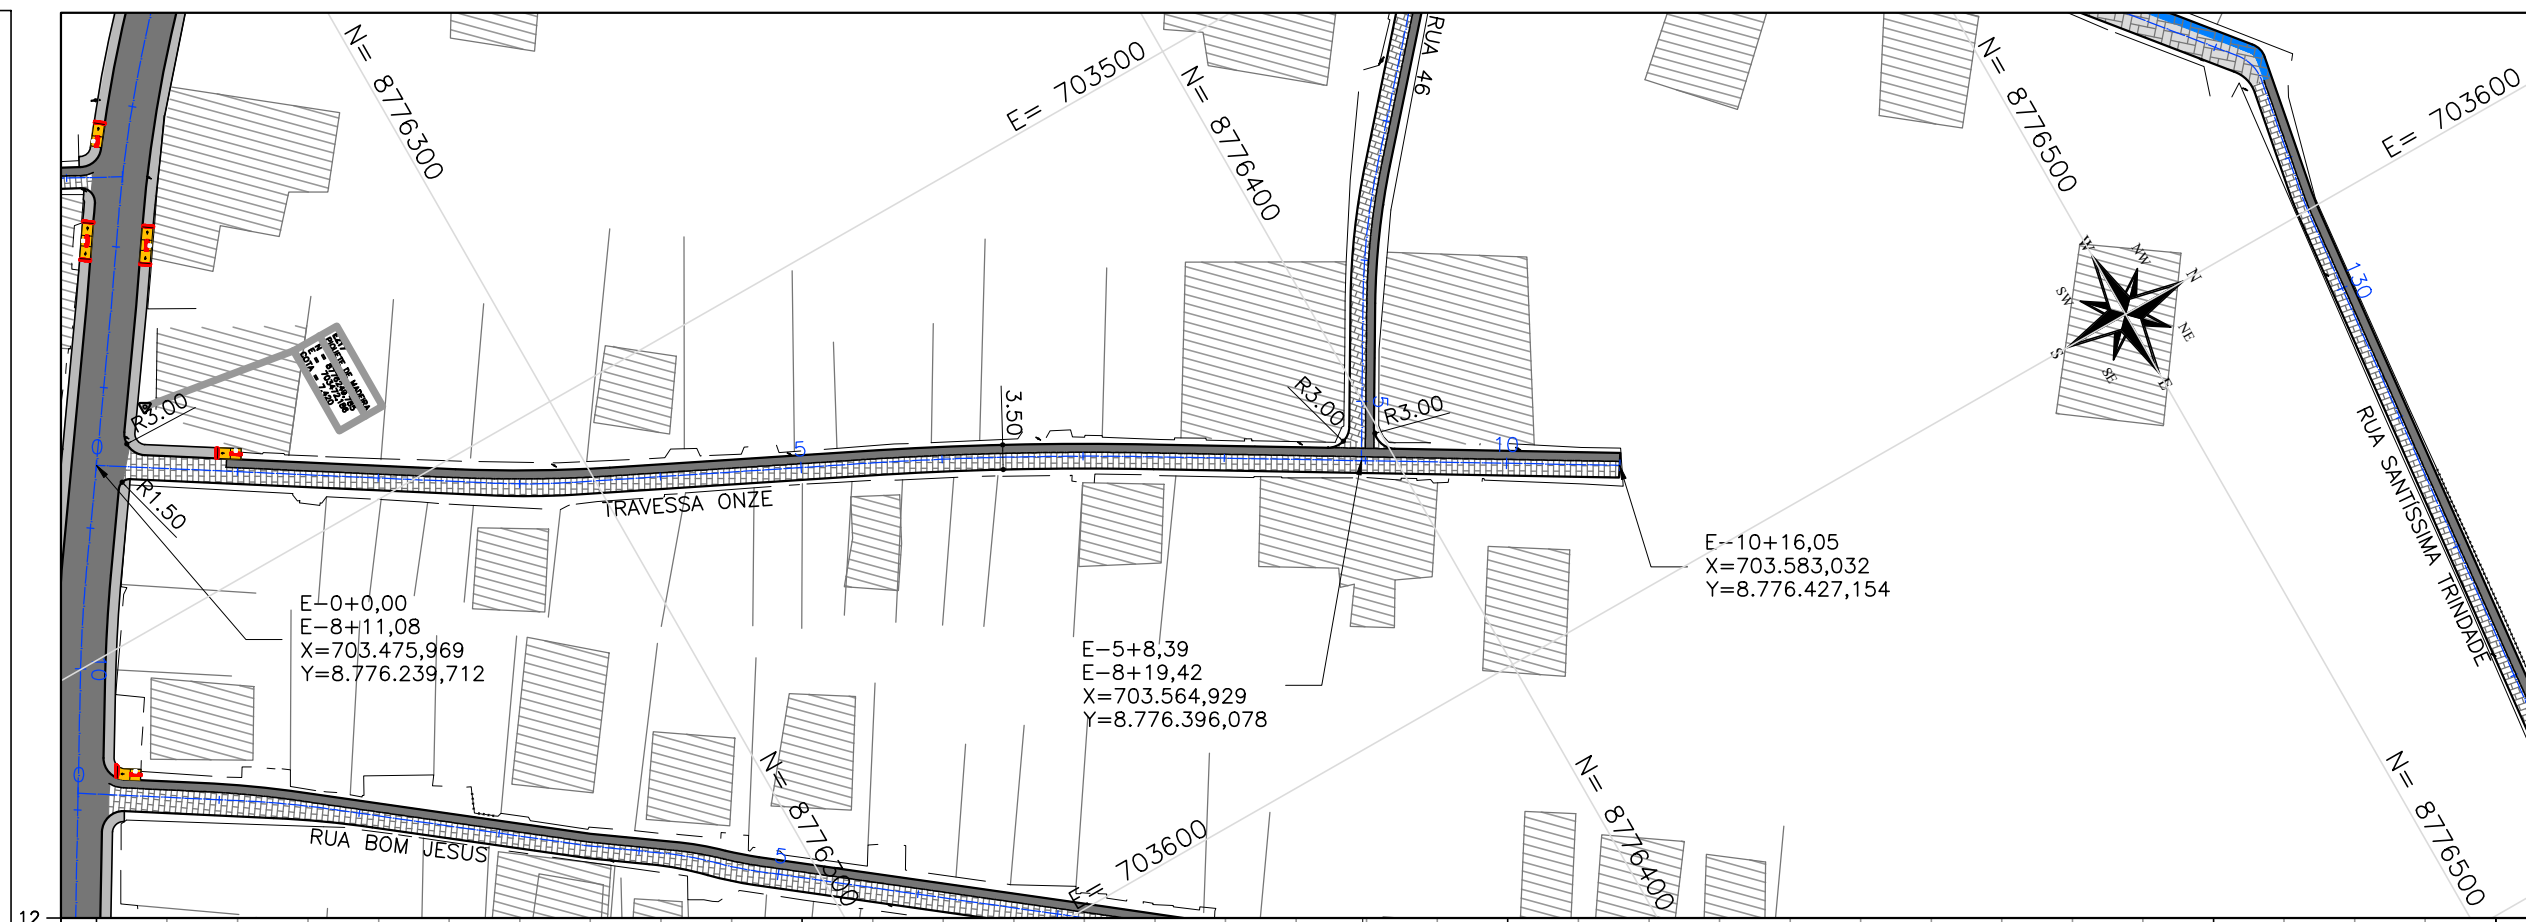

EST.	0	1	2	3	4	5	6	7	8	9	10	11	12	13	14	15	16	17
COTAS TERR/PROJ	7,488 7,537	7,189 7,193	7,199 7,176	7,112 7,098	7,316 7,300	7,409 7,370	7,443 7,391	7,565 7,540	7,507 7,498	7,444 7,429	7,538 7,492	7,311 7,311						



CTENG-CORPO TÉCNICO DE ENGENHARIA LTDA.
RUA WILSON BARBOSA DE MELO, 23
(ANEXO AO TOP CLASS ESCRITÓRIO VIRTUAL)
PAVIMENTO SUPERIOR
BAIRRO: ATALAIA - ARACAJU-SE
FONE: (79)3211-5969
e-mail: engenharia@cteng.com.br
Site: <http://www.cteng.com.br>

CONVENÇÕES

- GREIDE DE REVESTIM. TERRENO EXISTENTE
- EIXO PROJETADO
- MEIO-FIO PROJETADO
- PASSEIO PROJETADO
- MEIO-FIO EXISTENTE
- PASSEIO EXISTENTE
- EDIFICAÇÃO EXISTENTE
- CERCA EXISTENTE
- PAV. DE CBUQ PROJETADO
- PAV. DE PARALELEPÍPEDO PROJETADO
- PAV. DE INTERTRAVADO PROJETADO
- PASSEIO PROJETADO
- PAV. DE CBUQ EXISTENTE
- EDIFICAÇÃO EXISTENTE
- POSTE EXISTENTE
- MARCO TOPOGRÁFICO
- CURVA DE NÍVEL MESTRA
- CURVA DE NÍVEL INTERMEDIÁRIA
- TALUDE DE CORTE
- TALUDE DE ATERRO

PROPRIETÁRIO

PREFEITURA MUNICIPAL DE ARACAJU
SECRETARIA MUNICIPAL DE INFRAESTRUTURA
EMPRESA MUNICIPAL DE OBRAS E URBANIZAÇÃO
EMURB



DESENHO: Mateus Barboza Higo Quintiliano
ESCALA: H=1:1000 V=1:100
DATA: AGOSTO/2023
ARQUIVO ELETRÔNICO
003-4.3.57-PE-GEO-PP-R00

PROJETO: EXECUTIVO DE ENGENHARIA
OBRA: ADEQUAÇÃO DOS PROJETOS DE INFRAESTRUTURA PARA O BAIRRO AREIA BRANCA
LOCAL: ZONA DE EXPANSÃO - ARACAJU/SE
TÍTULO: PLANTA E PERFIL TRAVESSA ONZE

PRANCHA: 4.3.57
REVISÃO: 00


José Manoel de Macedo Santos
Eng. Civil - CREA 270102160

TRAVESSA MANOEL RAIMUNDO E RUA VINTE E NOVE

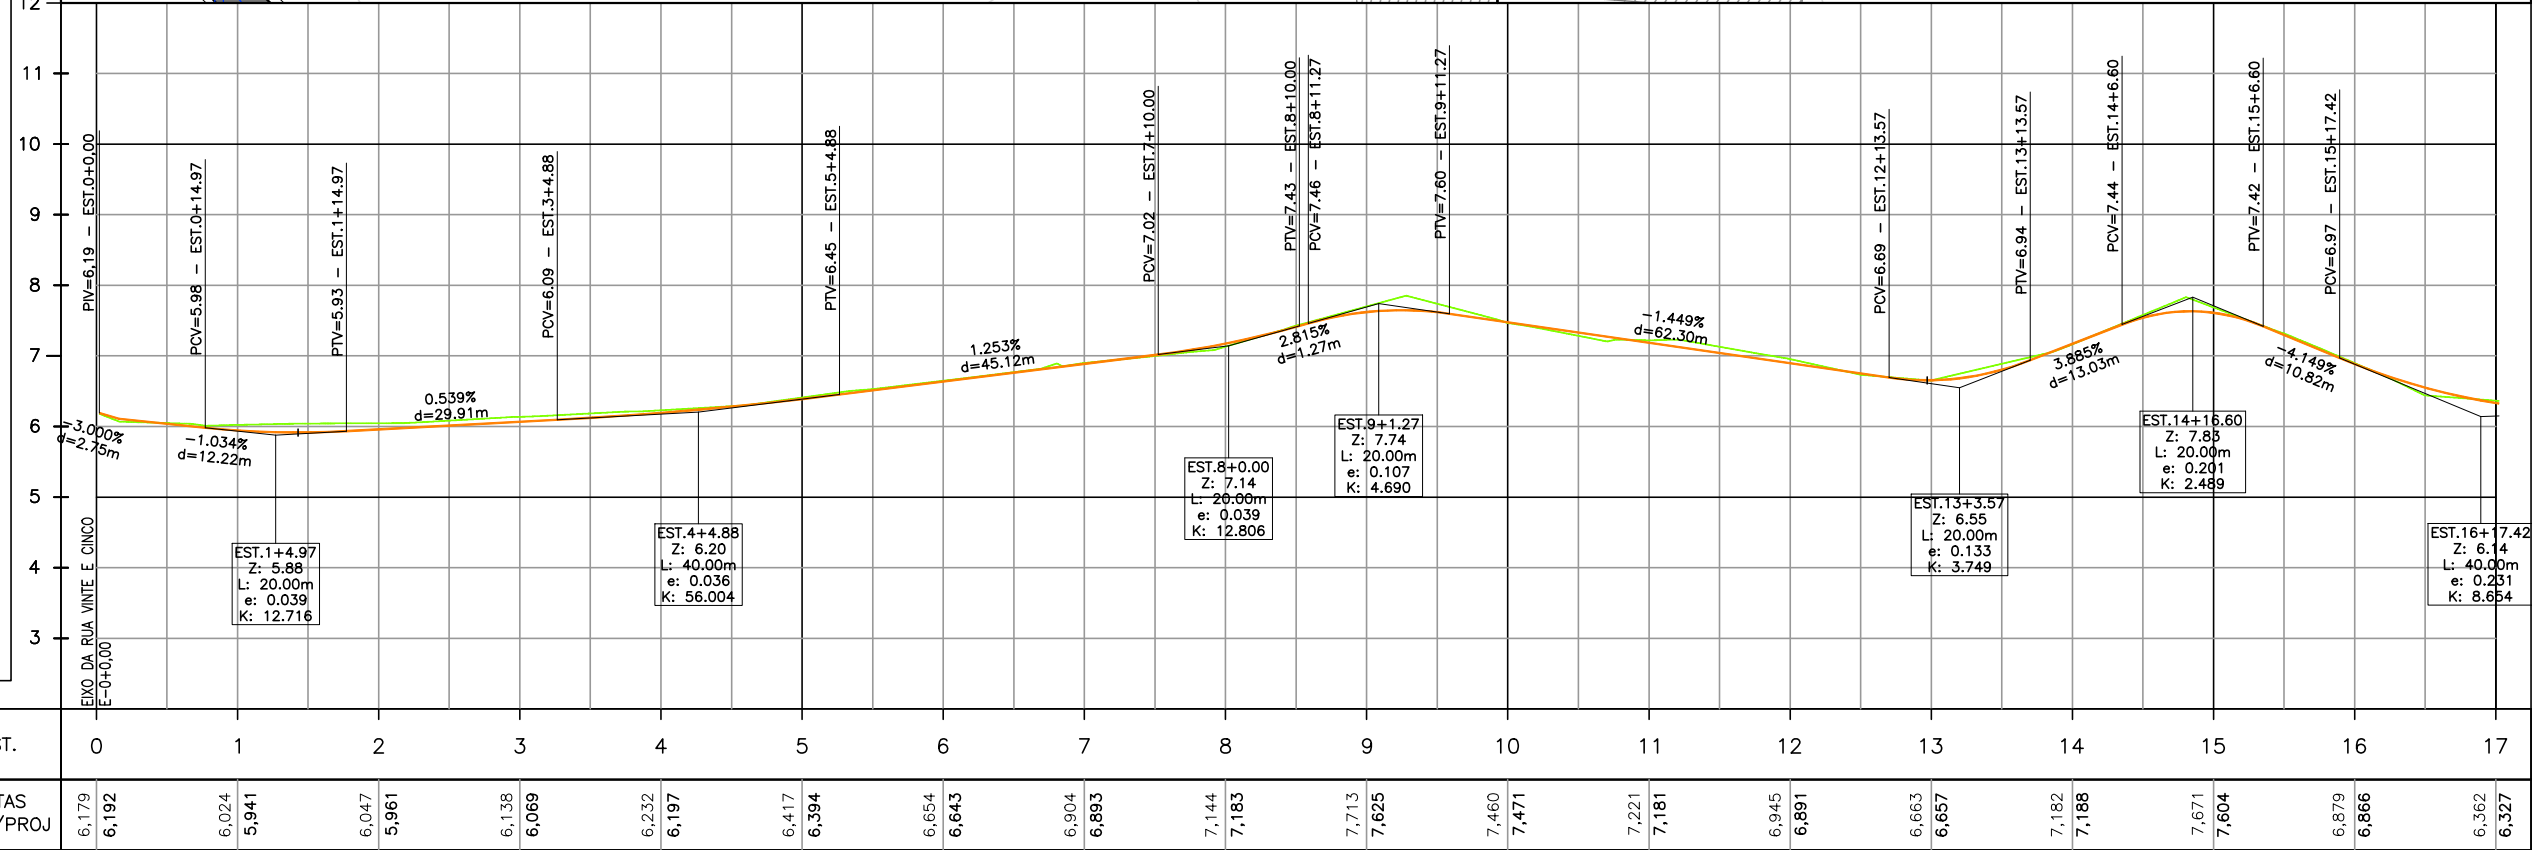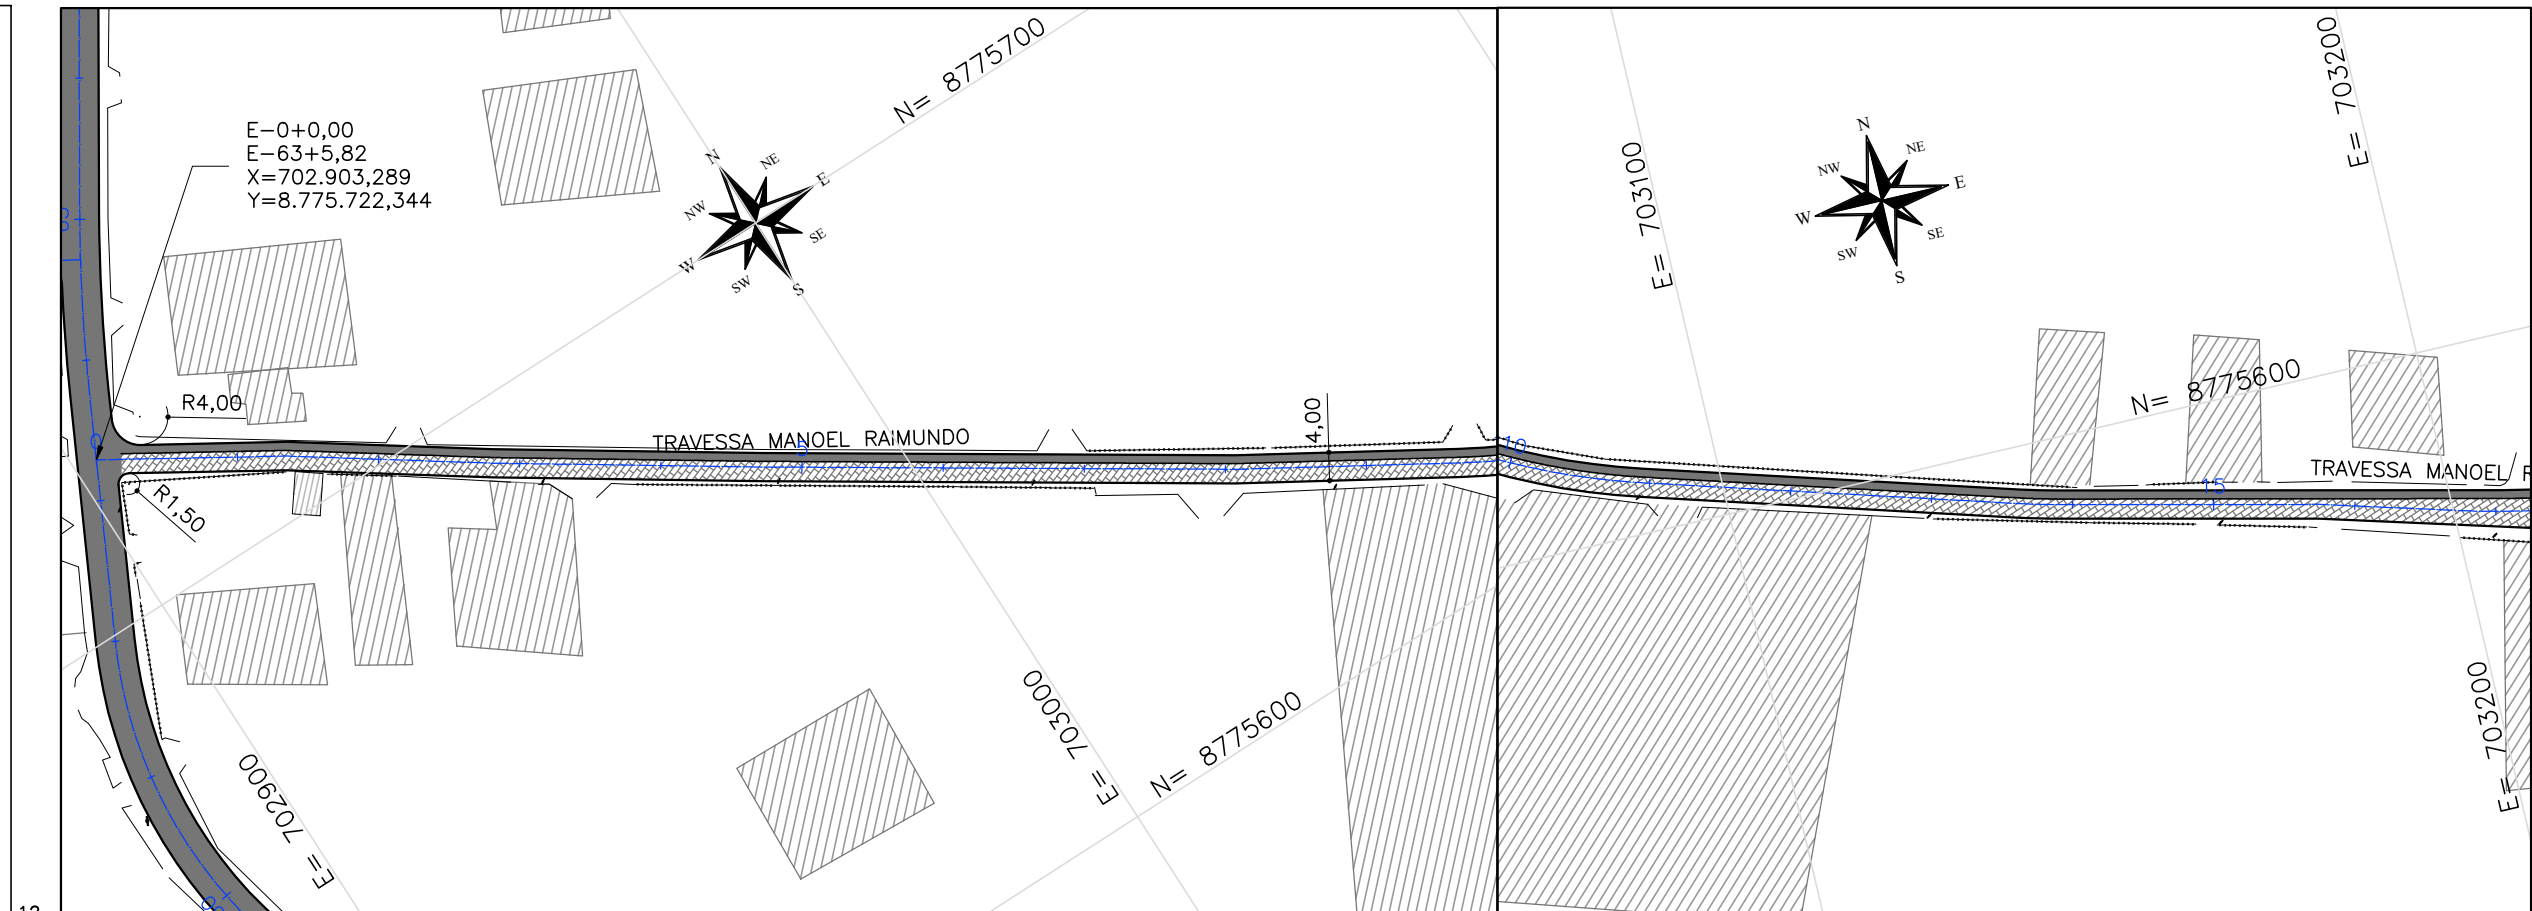

EST.	0	1	2	3	4	5	6	7	8	9	10	11	12	13	14	15	16	17
COTAS TERR/PROJ	6,179 6,192	6,024 5,941	6,047 5,961	6,138 6,069	6,232 6,197	6,417 6,394	6,654 6,643	6,904 6,893	7,144 7,183	7,713 7,625	7,460 7,471	7,221 7,181	6,945 6,891	6,663 6,657	7,182 7,188	7,671 7,604	6,879 6,866	6,362 6,327



CTENG-CORPO TÉCNICO DE ENGENHARIA LTDA.
RUA WILSON BARBOSA DE MELO, 23
(ANEXO AO TOP CLASS ESCRITÓRIO VIRTUAL)
PAVIMENTO SUPERIOR
BAIRRO: ATALAIA - ARACAJU-SE
FONE: (79)3211-5969
e-mail: engenharia@cteng.com.br
Site: http://www.cteng.com.br

CONVENÇÕES

GREIDE DE REVESTIM.
TERRENO EXISTENTE
EIXO PROJETADO
MEIO-FIO PROJETADO
PASSEIO PROJETADO
MEIO-FIO EXISTENTE
PASSEIO EXISTENTE
EDIFICAÇÃO EXISTENTE
CERCA EXISTENTE

PAV. DE CBUQ PROJETADO
PAV. DE PARALELEPÍPEDO PROJETADO
PAV. DE INTERTRAVADO PROJETADO
PASSEIO PROJETADO
PAV. DE CBUQ EXISTENTE
EDIFICAÇÃO EXISTENTE

POSTE EXISTENTE
MARCO TOPOGRÁFICO
CURVA DE NÍVEL MESTRA
CURVA DE NÍVEL INTERMEDIÁRIA
TALUDE DE CORTE
TALUDE DE ATERRO

PROPRIETÁRIO
PREFEITURA MUNICIPAL DE ARACAJU
SECRETARIA MUNICIPAL DE INFRAESTRUTURA
EMPRESA MUNICIPAL DE OBRAS E URBANIZAÇÃO
EMURB



DESENHO: Mateus Barbo
DATA: H=1:1000 V=1:100
AGOSTO/2023
ARQUIVO ELETRÔNICO
003-4.3.58.1_4-PE-GEO-PP-R00

PROJETO: EXECUTIVO DE ENGENHARIA
OBRA: ADEQUAÇÃO DOS PROJETOS DE INFRAESTRUTURA PARA O BAIRRO AREIA BRANCA
LOCAL: ZONA DE EXPANSÃO - ARACAJU/SE
TÍTULO: PLANTA E PERFIL TRAVESSA MANOEL RAIMUNDO E RUA VINTE E NOVE

PRANCHA:
4.3.58.1
REVISÃO:
00

José Manoel de Macêdo Santos
Eng. CIVIL - CREA 271702160

TRAVESSA MANOEL RAIMUNDO E RUA VINTE E NOVE

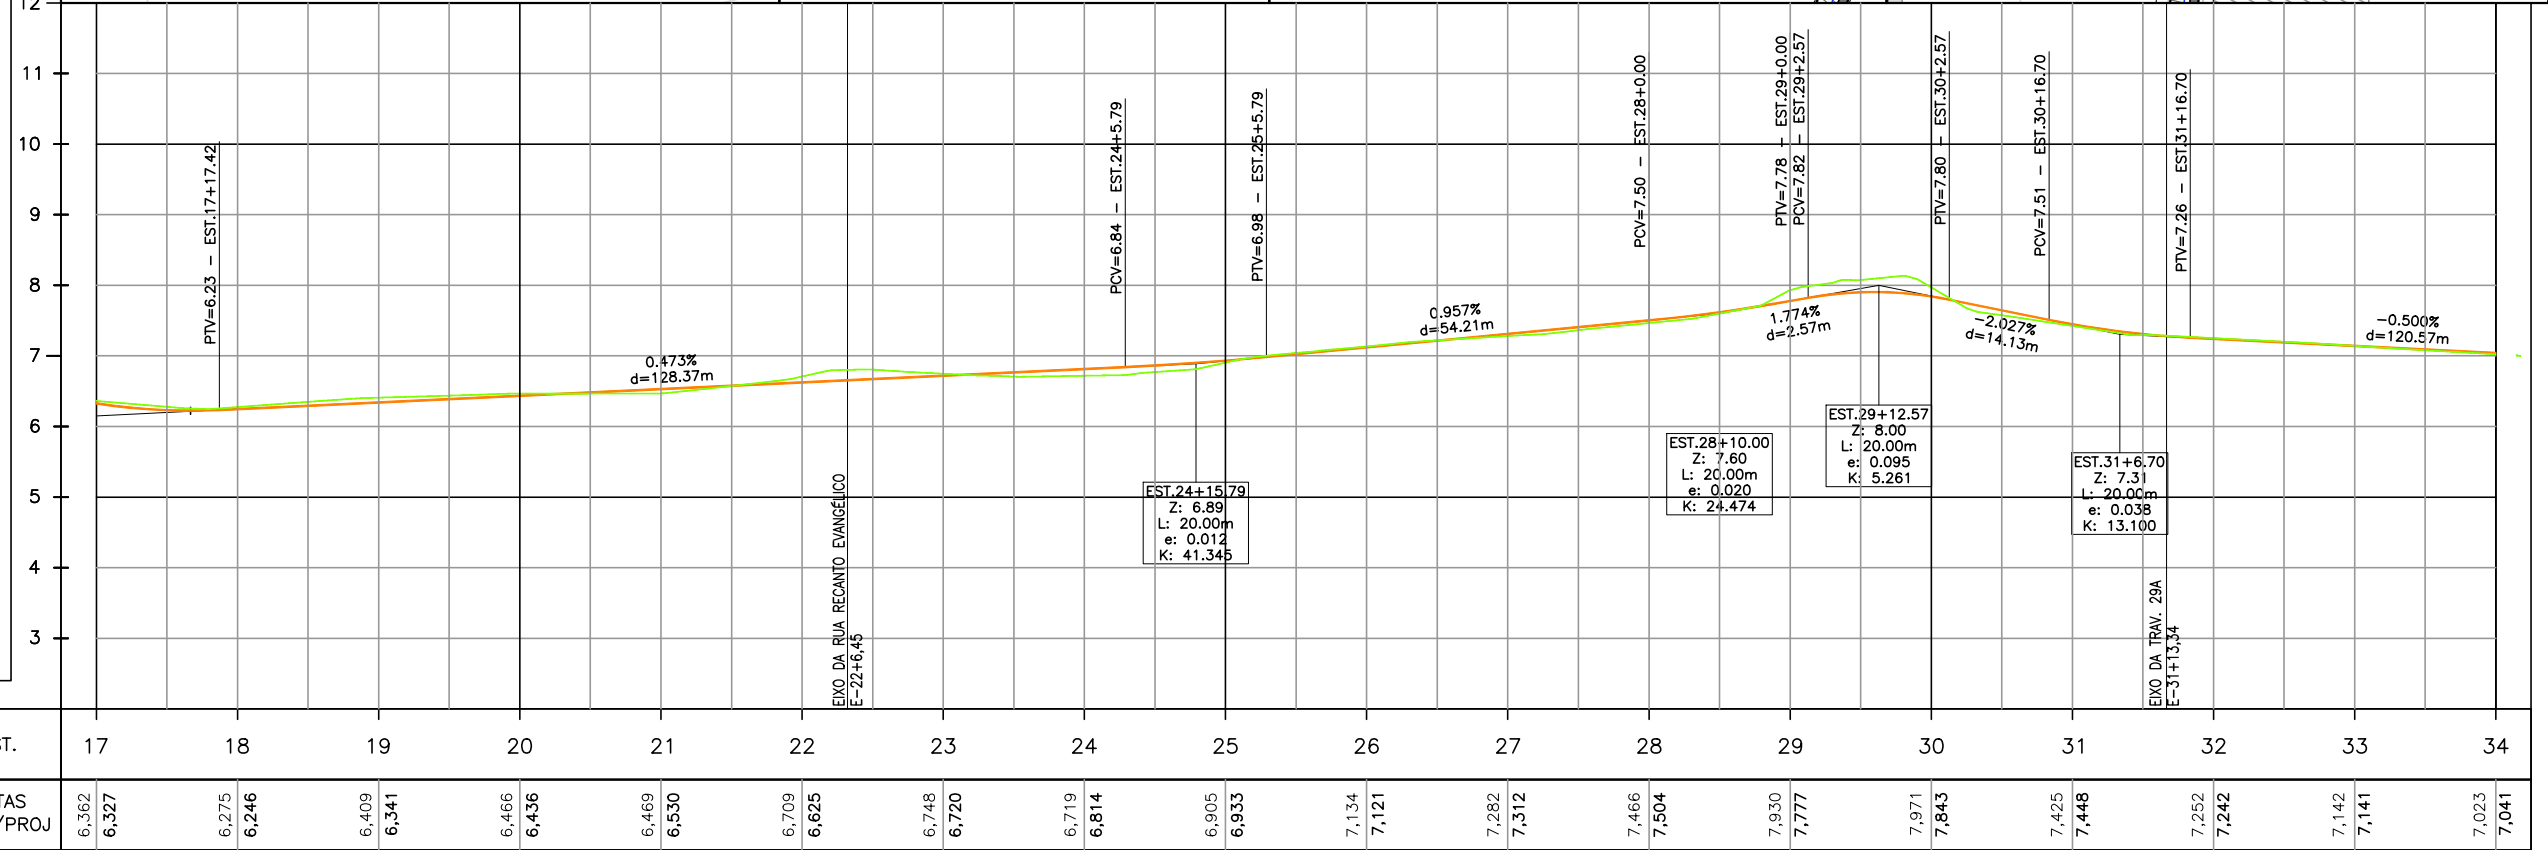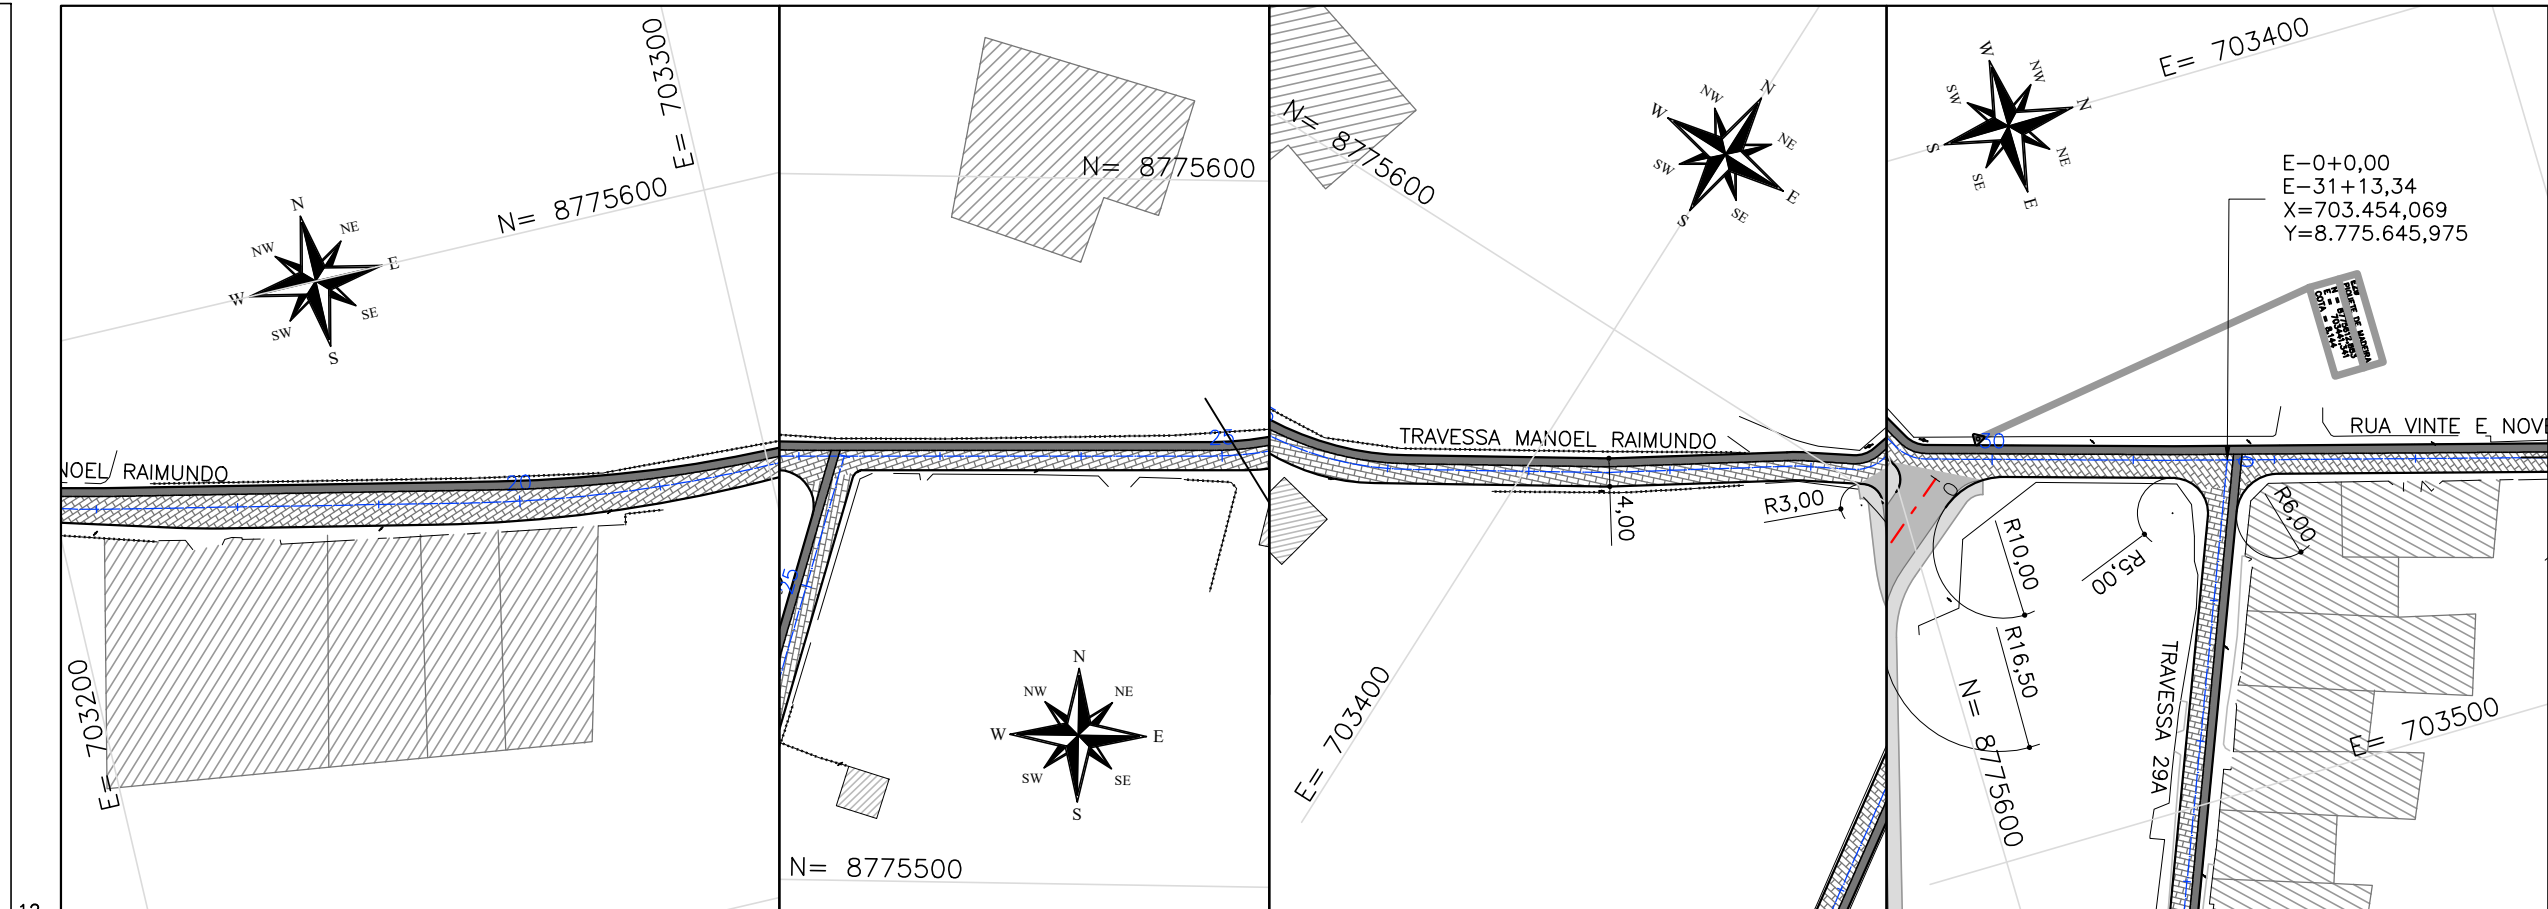

EST.	17	18	19	20	21	22	23	24	25	26	27	28	29	30	31	32	33	34
COTAS TERR/PROJ	6,362 6,327	6,275 6,246	6,409 6,341	6,466 6,436	6,469 6,530	6,709 6,625	6,748 6,720	6,719 6,814	6,905 6,933	7,134 7,121	7,282 7,312	7,466 7,504	7,930 7,777	7,971 7,843	7,425 7,448	7,252 7,242	7,142 7,141	7,023 7,041



CTENG-CORPO TÉCNICO DE ENGENHARIA LTDA.
RUA WILSON BARBOSA DE MELO, 23
(ANEXO AO TOP CLASS ESCRITÓRIO VIRTUAL)
PAVIMENTO SUPERIOR
BAIRRO: ATALAIA - ARACAJU-SE
FONE: (79)3211-5969
e-mail: engenharia@cteng.com.br
Site: http://www.cteng.com.br

CONVENÇÕES

	GREIDE DE REVESTIM. TERRENO EXISTENTE		PAV. DE CBUQ PROJETO		POSTE EXISTENTE
	EIXO PROJETO		PAV. DE PARALELEPÍPEDO PROJETO		MARCO TOPOGRÁFICO
	MEIO-FIO PROJETO		PAV. DE INTERTRAVADO PROJETO		CURVA DE NÍVEL MESTRA
	PASSEIO PROJETO		PASSEIO PROJETO		CURVA DE NÍVEL INTERMEDIÁRIA
	MEIO-FIO EXISTENTE		PASSEIO EXISTENTE		TALUDE DE CORTE
	EDIFICAÇÃO EXISTENTE		PAV. DE CBUQ EXISTENTE		TALUDE DE ATERRO
	CERCA EXISTENTE		EDIFICAÇÃO EXISTENTE		

PROPRIETÁRIO

PREFEITURA MUNICIPAL DE ARACAJU
SECRETARIA MUNICIPAL DE INFRAESTRUTURA
EMPRESA MUNICIPAL DE OBRAS E URBANIZAÇÃO
EMURB



DESENHO: Mateus Barboza
ESCALA: H=1:1000 V=1:100
DATA: AGOSTO/2023
ARQUIVO ELETRÔNICO
003-4.3.58.1_4-PE-GEO-PP-R00

PROJETO: EXECUTIVO DE ENGENHARIA
OBRA: ADEQUAÇÃO DOS PROJETOS DE INFRAESTRUTURA PARA O BAIRRO AREIA BRANCA
LOCAL: ZONA DE EXPANSÃO - ARACAJU/SE
TÍTULO: PLANTA E PERFIL TRAVESSA MANOEL RAIMUNDO E RUA VINTE E NOVE

PRANCHA: 4.3.58.2
REVISÃO: 00

José Marcos de Macêdo Santos
Eng. Civil CREA 271702160

TRAVESSA MANOEL RAIMUNDO E RUA VINTE E NOVE

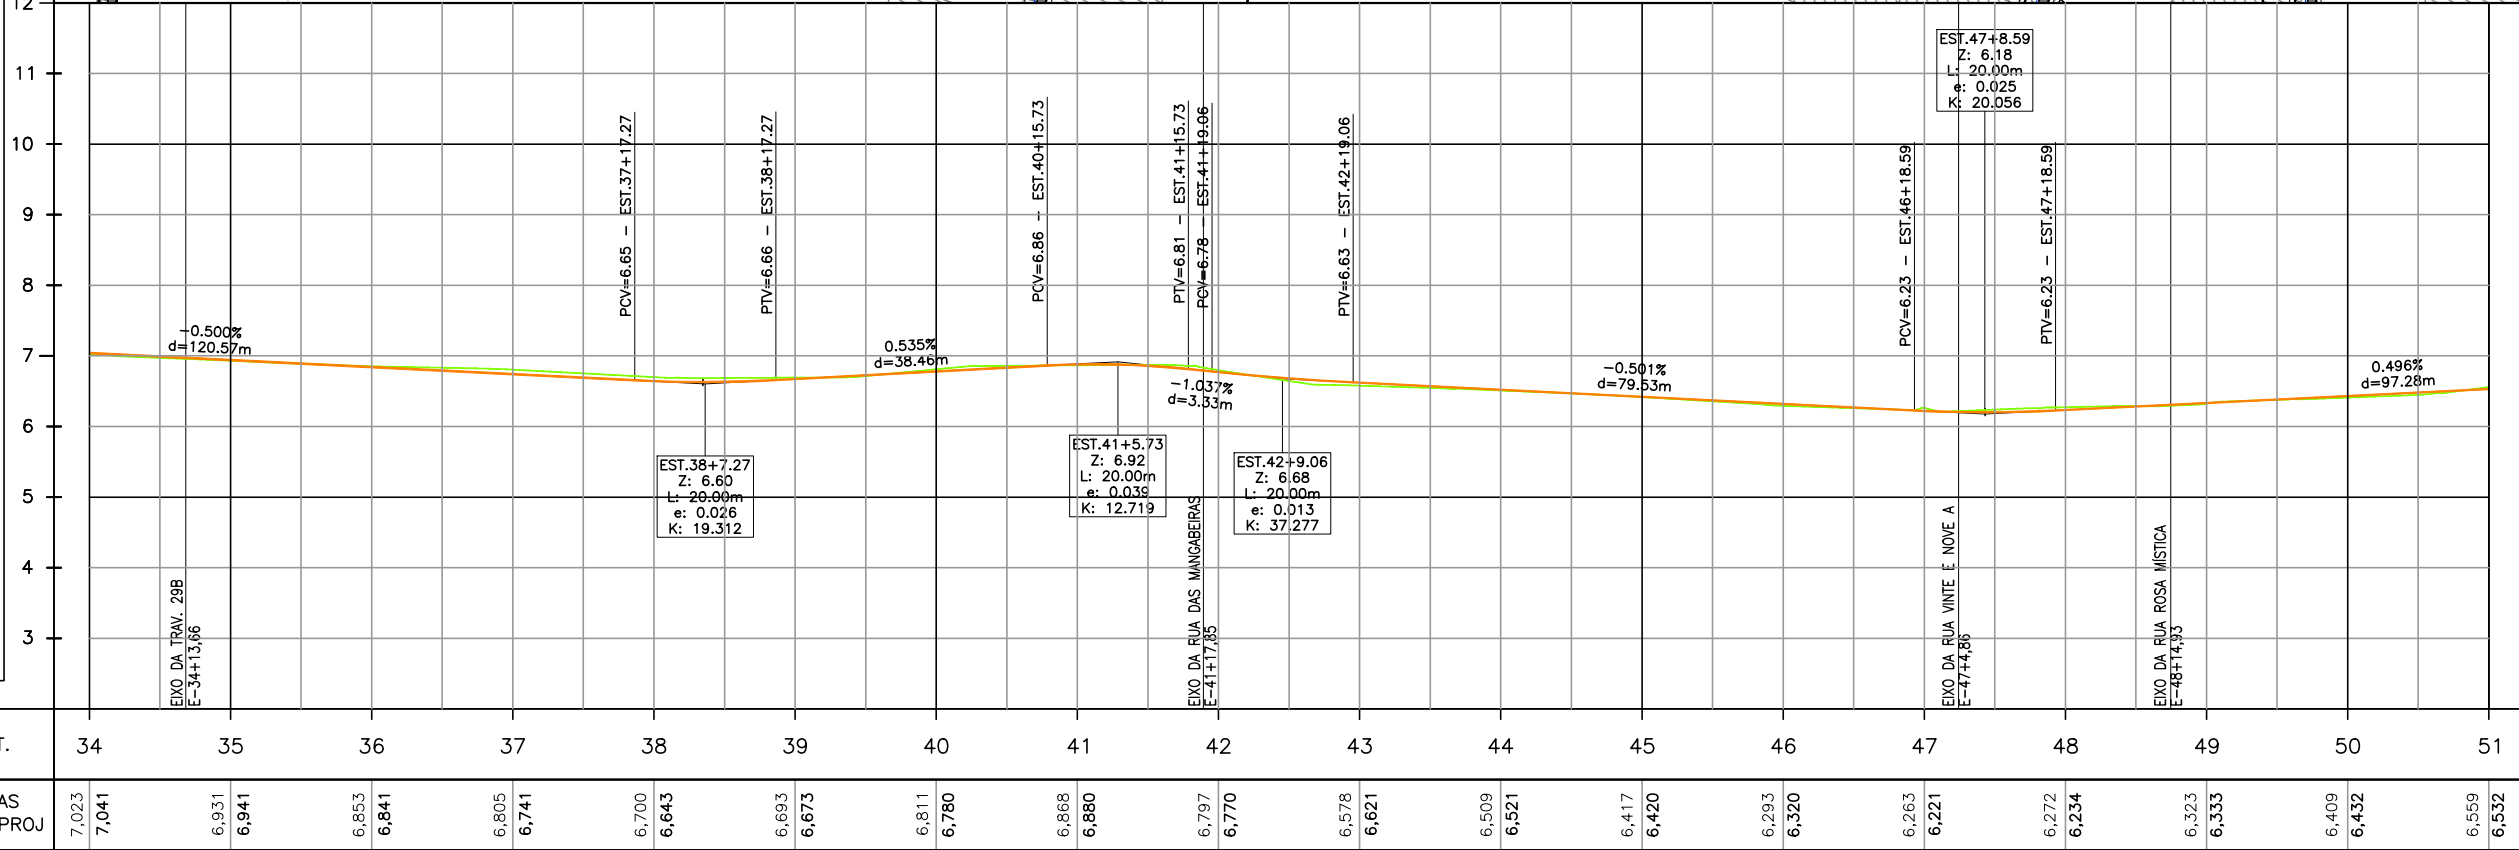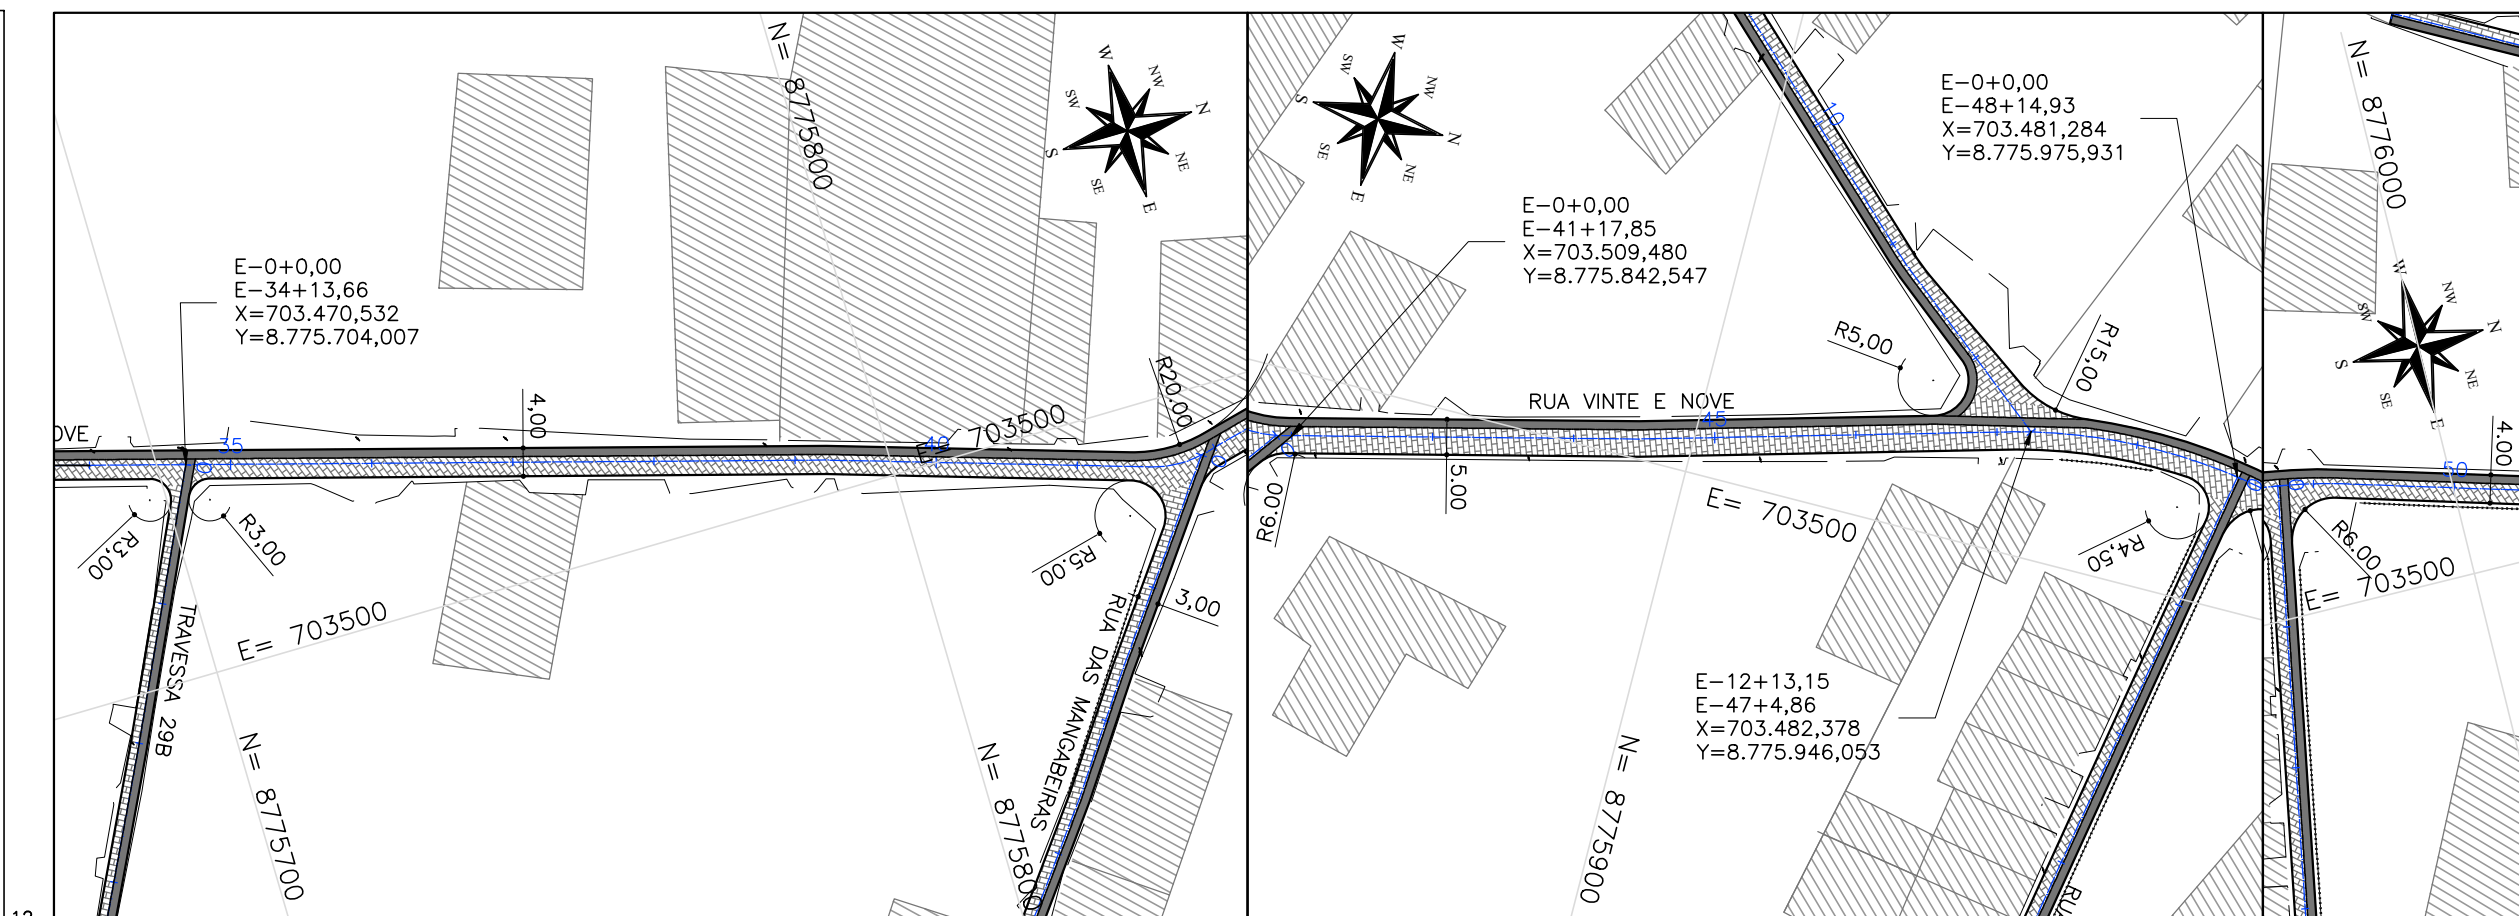

EST.	34	35	36	37	38	39	40	41	42	43	44	45	46	47	48	49	50	51
COTAS TERR/PROJ	7,023 7,041	6,931 6,941	6,853 6,841	6,805 6,741	6,700 6,643	6,693 6,673	6,811 6,780	6,868 6,880	6,797 6,770	6,578 6,621	6,509 6,521	6,417 6,420	6,293 6,320	6,263 6,221	6,272 6,234	6,323 6,333	6,409 6,432	6,559 6,532



CTENG-CORPO TÉCNICO DE ENGENHARIA LTDA.
RUA WILSON BARBOSA DE MELO, 23
(ANEXO AO TOP CLASS ESCRITÓRIO VIRTUAL)
PAVIMENTO SUPERIOR
BAIRRO: ATALAIA - ARACAJU-SE
FONE: (79)3211-5969
e-mail: engenharia@cteng.com.br
Site: http://www.cteng.com.br

CONVENÇÕES

- GREIDE DE REVESTIM.
- TERRENO EXISTENTE
- EIXO PROJETADO
- MEIO-FIO PROJETADO
- PASSEIO PROJETADO
- MEIO-FIO EXISTENTE
- PASSEIO EXISTENTE
- EDIFICAÇÃO EXISTENTE
- CERCA EXISTENTE
- PAV. DE CBUQ PROJETADO
- PAV. DE PARALELEPÍPEDO PROJETADO
- PAV. DE INTERTRAVADO PROJETADO
- PASSEIO PROJETADO
- PAV. DE CBUQ EXISTENTE
- EDIFICAÇÃO EXISTENTE
- POSTE EXISTENTE
- MARCO TOPOGRÁFICO
- CURVA DE NÍVEL MESTRA
- CURVA DE NÍVEL INTERMEDIÁRIA
- TALUDE DE CORTE
- TALUDE DE ATERRO

PROPRIETÁRIO

PREFEITURA MUNICIPAL DE ARACAJU
SECRETARIA MUNICIPAL DE INFRAESTRUTURA
EMPRESA MUNICIPAL DE OBRAS E URBANIZAÇÃO
EMURB

DESENHO: Mateus Barbosa
ESCALA: H=1:1000 V=1:100
DATA: AGOSTO/2023
ARQUIVO ELETRÔNICO
003-4.3.58.1_4-PE-GEO-PP-R00



PROJETO: EXECUTIVO DE ENGENHARIA
OBRA: ADEQUAÇÃO DOS PROJETOS DE INFRAESTRUTURA PARA O BAIRRO AREIA BRANCA
LOCAL: ZONA DE EXPANSÃO - ARACAJU/SE
TÍTULO: PLANTA E PERFIL TRAVESSA MANOEL RAIMUNDO E RUA VINTE E NOVE

PRANCHA: 4.3.58.3
REVISÃO: 00

Eng. Civil CREA 781702160

TRAVESSA MANOEL RAIMUNDO E RUA VINTE E NOVE

R.N. IBGE
UTM SIRGAS

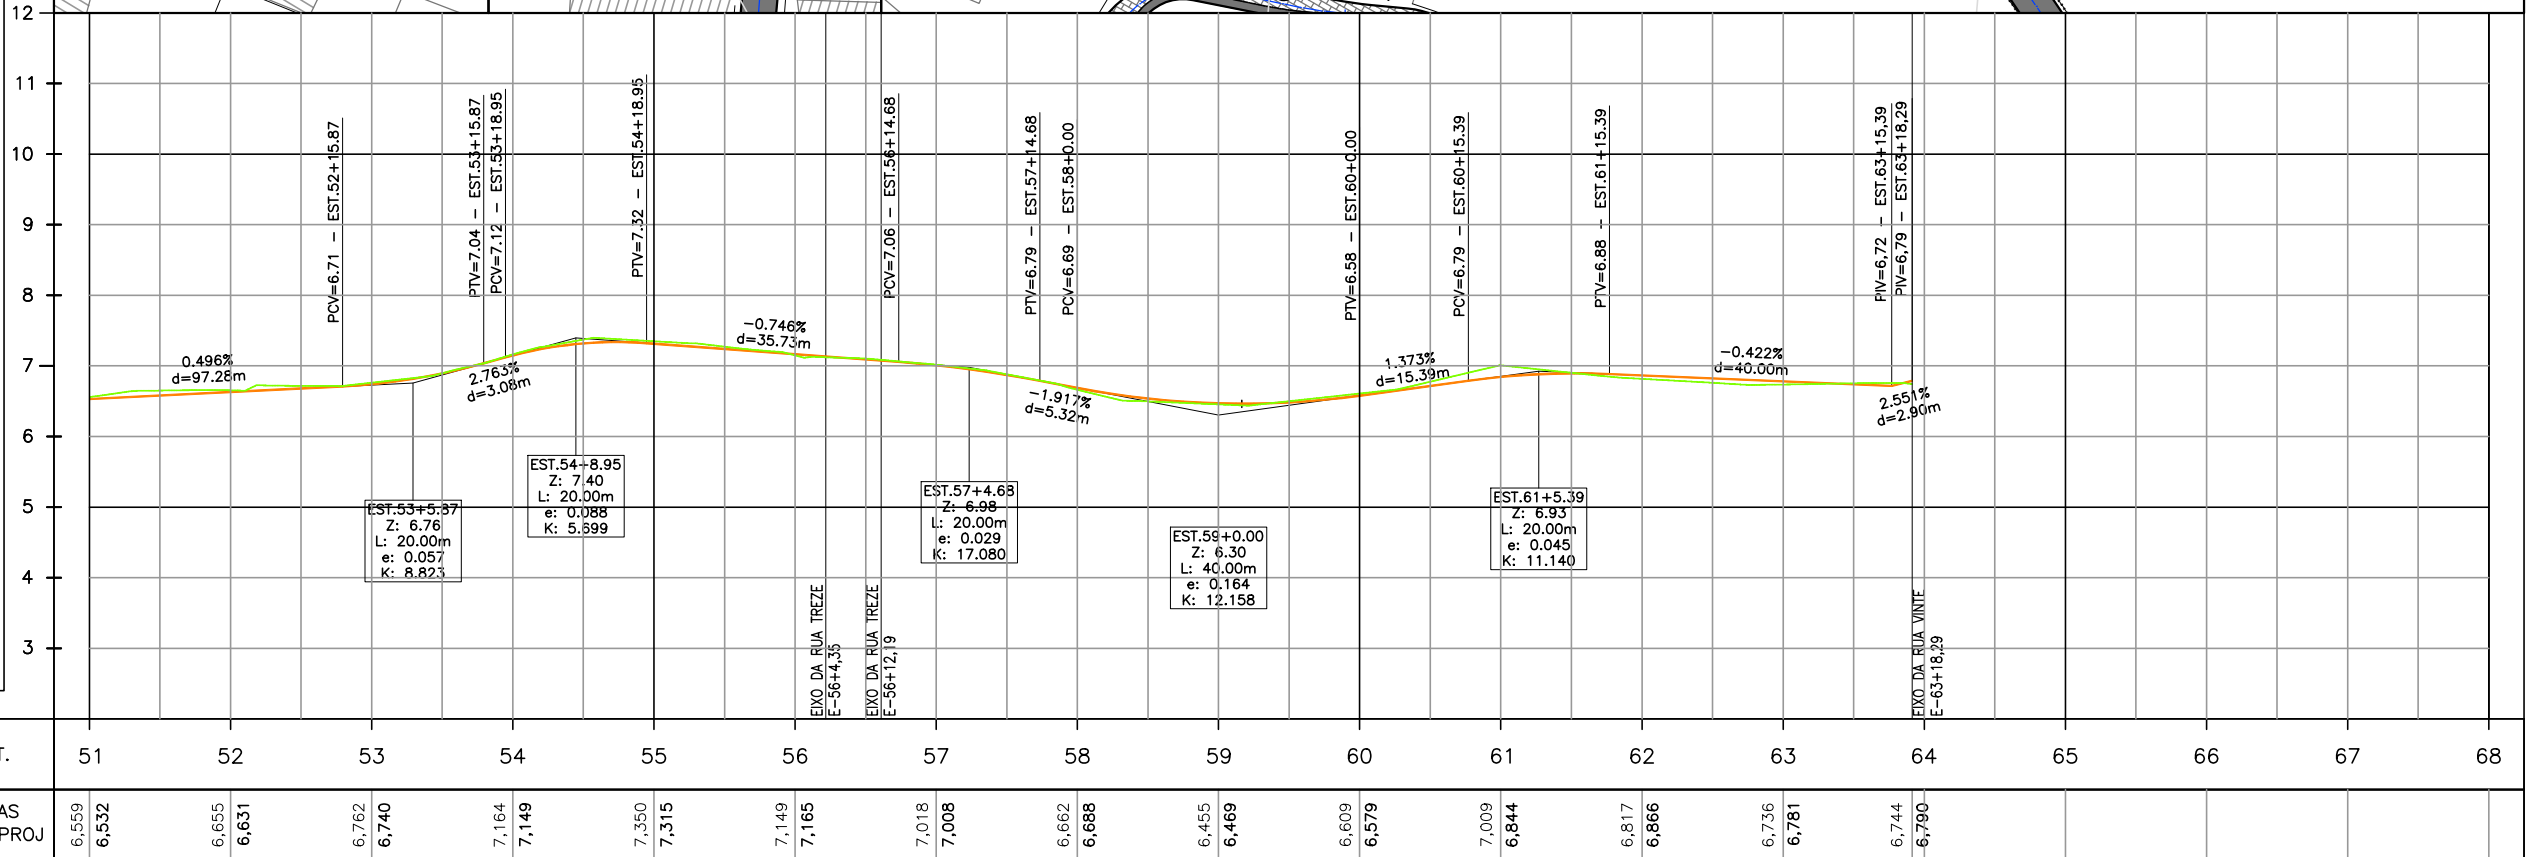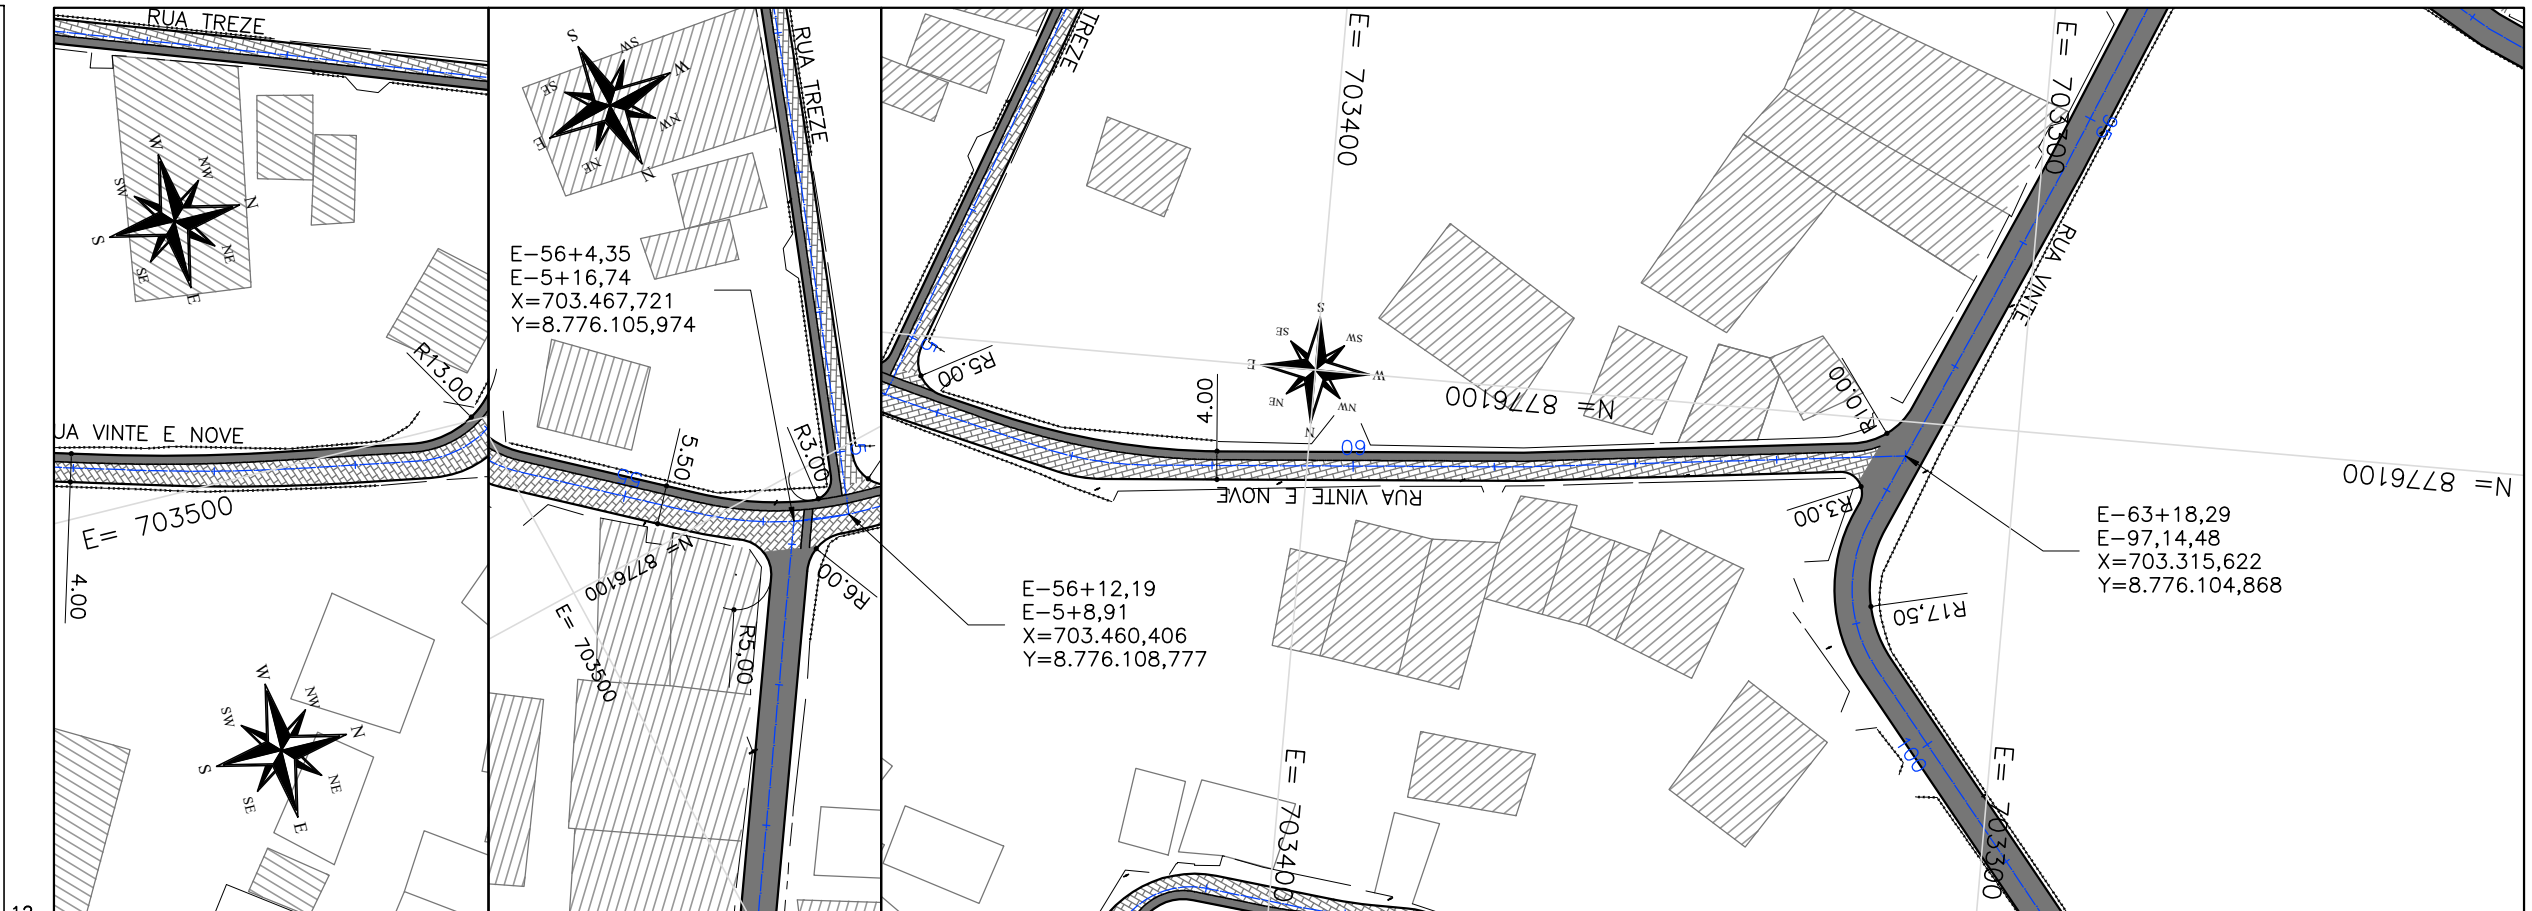

Eng. Civil - DREA 2017/2018



CTENG-CORPO TÉCNICO DE ENGENHARIA LTDA.
RUA WILSON BARBOSA DE MELO, 23
(ANEXO AO TOP CLASS ESCRITÓRIO VIRTUAL)
PAVIMENTO SUPERIOR
BAIRRO: ATALAIA - ARACAJU-SE
FONE: (79)3211-5969
e-mail: engenharia@cteng.com.br
Site: http://www.cteng.com.br

CONVENÇÕES
GREIDE DE REVESTIM.
TERRENO EXISTENTE
EIXO PROJETADO
MEIO-FIO PROJETADO
PASSEIO PROJETADO
MEIO-FIO EXISTENTE
PASSEIO EXISTENTE
EDIFICAÇÃO EXISTENTE
CERCA EXISTENTE
PAV. DE CBUQ PROJETADO
PAV. DE PARALELEPÍPEDO
PROJETADO
PAV. DE INTERTRAVADO
PROJETADO
PASSEIO EXISTENTE
PAV. DE CBUQ EXISTENTE
EDIFICAÇÃO EXISTENTE

POSTE EXISTENTE
MARCO TOPOGRÁFICO
CURVA DE NÍVEL MESTRA
CURVA DE NÍVEL INTERMEDIÁRIA
TALUDE DE CORTE
TALUDE DE ATERRO



PROPRIETÁRIO
PREFEITURA MUNICIPAL DE ARACAJU
SECRETARIA MUNICIPAL DE INFRAESTRUTURA
EMPRESA MUNICIPAL DE OBRAS E URBANIZAÇÃO
EMURB

DESENHO: Mateus Barboza
DATA: 03/08/2023
ARQUIVO ELETRÔNICO
003-4.3.58.1_4-PE-GEO-PP-R00

PROJETO: EXECUTIVO DE ENGENHARIA
OBRA: ADEQUAÇÃO DOS PROJETOS DE INFRAESTRUTURA PARA O BAIRRO AREIA BRANCA
LOCAL: ZONA DE EXPANSÃO - ARACAJU/SE
TÍTULO: PLANTA E PERFIL TRAVESSA MANOEL RAIMUNDO E RUA VINTE E NOVE

PRANCHA: 4.3.58.4
REVISÃO: 00

TRAVESSA VINTE E CINCO

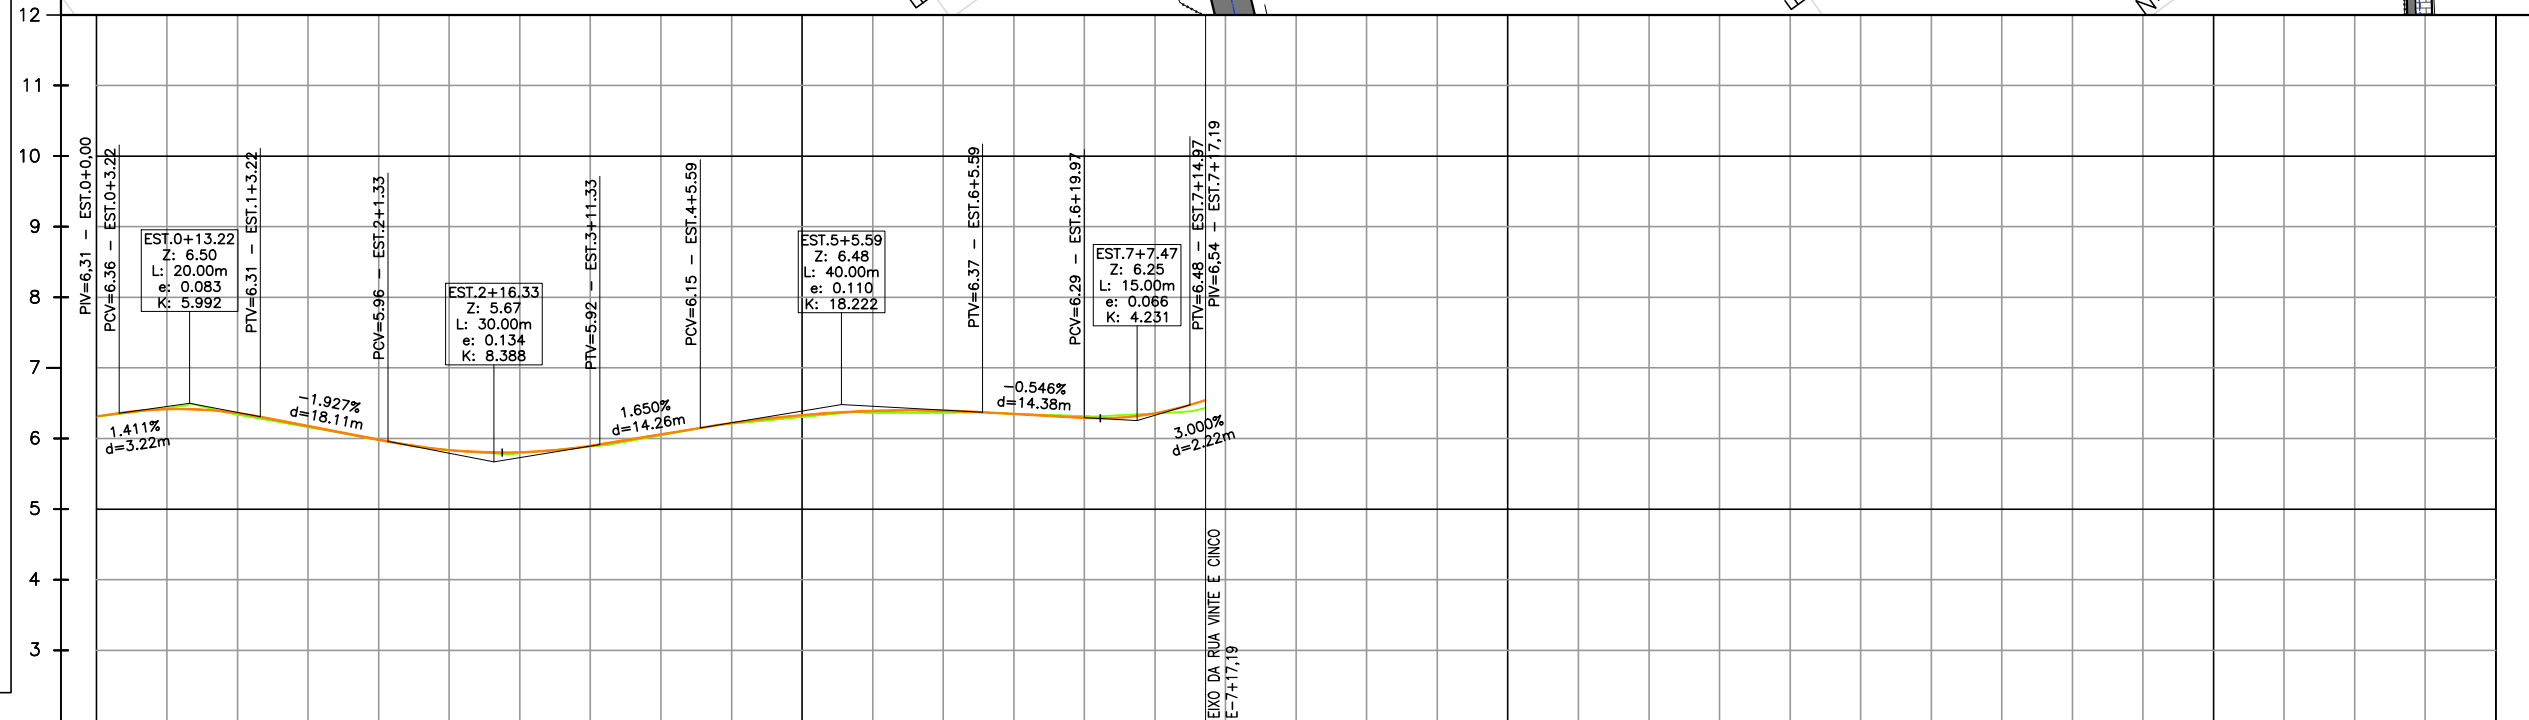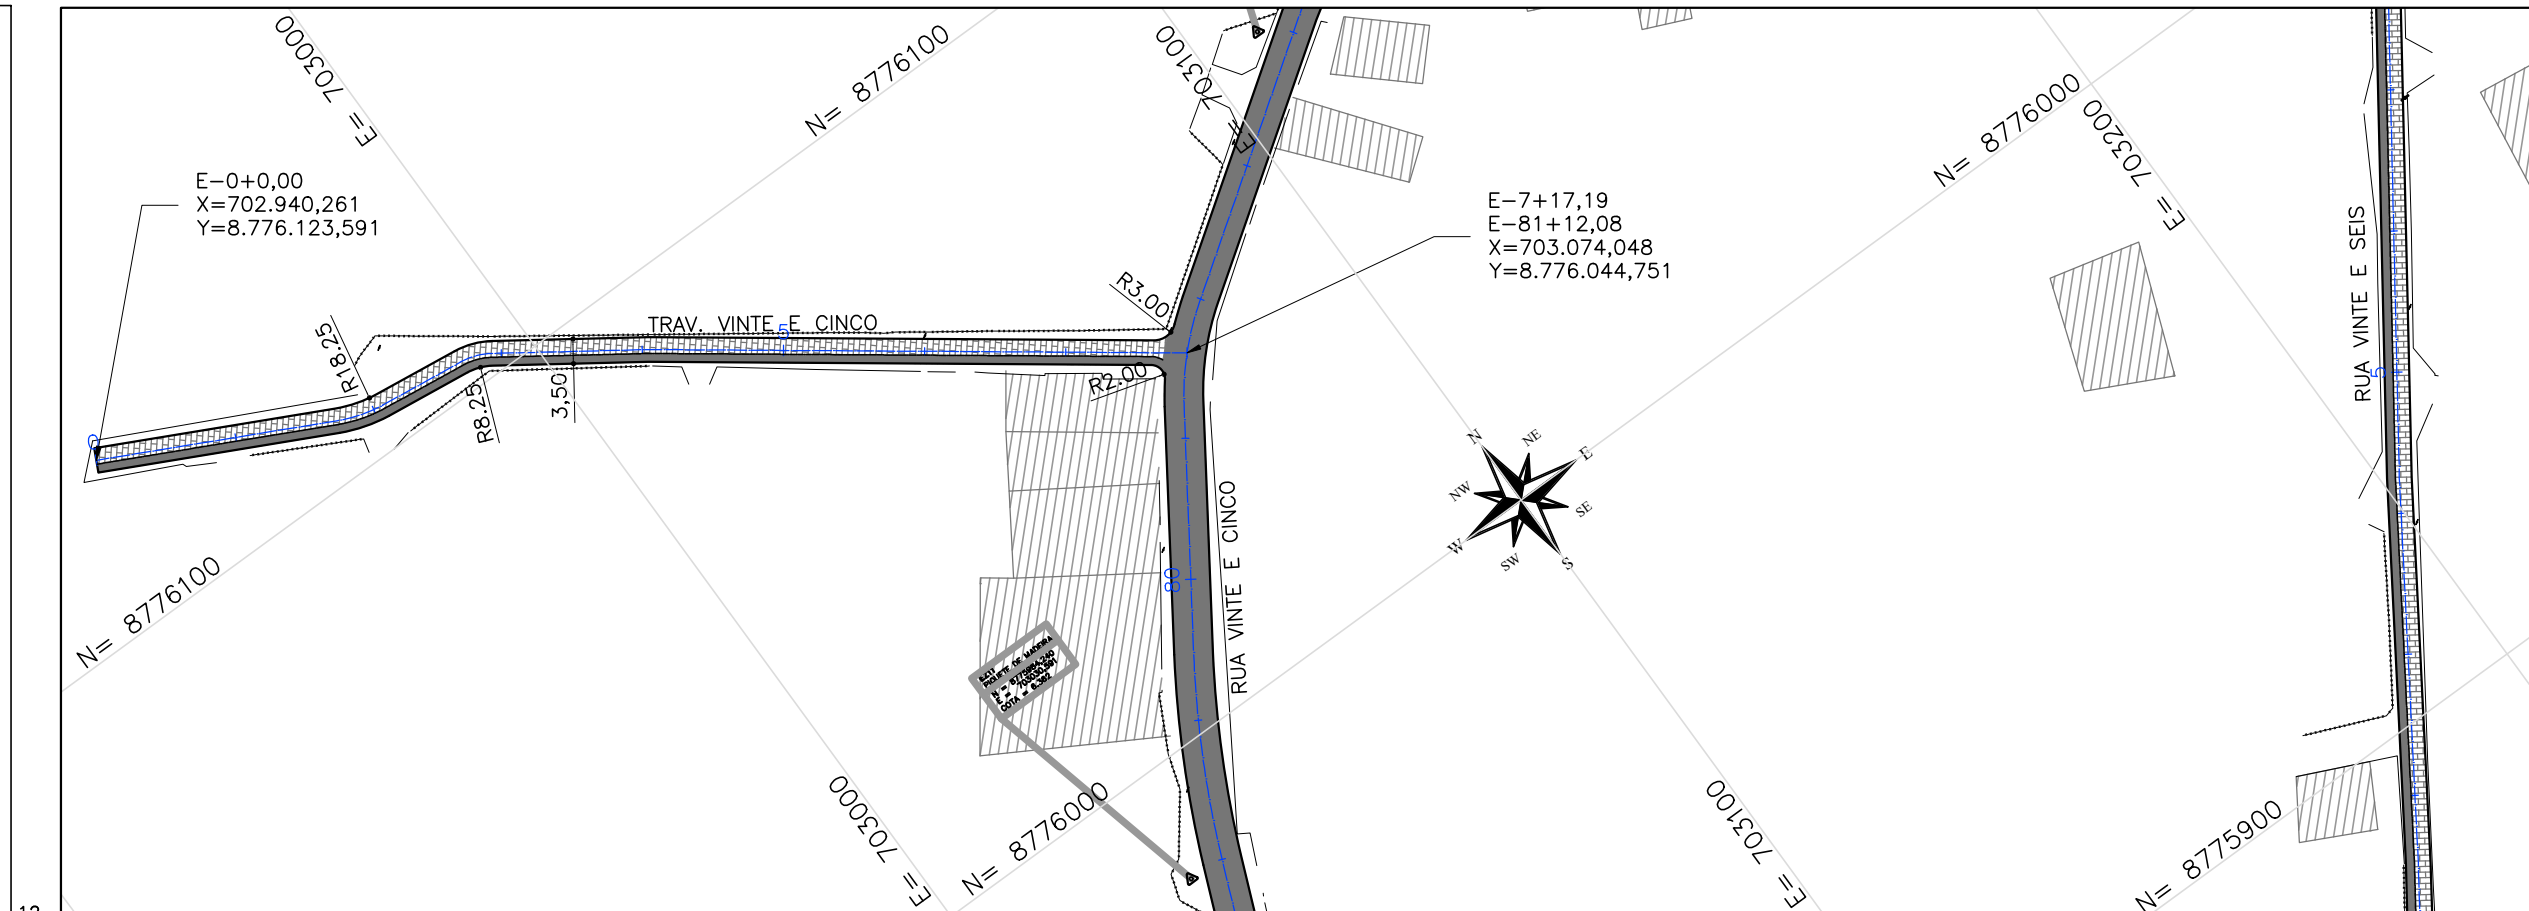

EST.	0	1	2	3	4	5	6	7	
COTAS TERR/PROJ	6,313 6,313	6,338 6,360	5,980 5,983	5,791 5,805	6,046 6,059	6,304 6,332	6,365 6,394	6,318 6,293	6,433 6,544



CTENG-CORPO TÉCNICO DE ENGENHARIA LTDA.
RUA WILSON BARBOSA DE MELO, 23
(ANEXO AO TOP CLASS ESCRITÓRIO VIRTUAL)
PAVIMENTO SUPERIOR
BAIRRO: ATALAIA - ARACAJU-SE
FONE: (79)3211-5969
e-mail: engenharia@cteng.com.br
Site: http://www.cteng.com.br

CONVENÇÕES

GREIDE DE REVESTIM.	PAV. DE CBUQ PROJETADO
TERRENO EXISTENTE	PAV. DE PARALELEPÍPEDO PROJETADO
EIXO PROJETADO	PAV. DE INTERTRAVADO PROJETADO
MEIO-FIO PROJETADO	PASSEIO PROJETADO
PASSEIO PROJETADO	PAV. DE CBUQ EXISTENTE
MEIO-FIO EXISTENTE	EDIFICAÇÃO EXISTENTE
PASSEIO EXISTENTE	
EDIFICAÇÃO EXISTENTE	
CERCA EXISTENTE	

POSTE EXISTENTE
MARCO TOPOGRÁFICO
CURVA DE NÍVEL MESTRA
CURVA DE NÍVEL INTERMEDIÁRIA
TALUDE DE CORTE
TALUDE DE ATERRO


PROPRIETÁRIO
PREFEITURA MUNICIPAL DE ARACAJU
SECRETARIA MUNICIPAL DE INFRAESTRUTURA
EMPRESA MUNICIPAL DE OBRAS E URBANIZAÇÃO
EMURB


DESENHO: Mateus Barbo
DATA: AGOSTO/2023
ARQUIVO ELETRÔNICO
003-4.3.59-PE-GEO-PP-R00

PROJETO: EXECUTIVO DE ENGENHARIA
OBRA: ADEQUAÇÃO DOS PROJETOS DE INFRAESTRUTURA PARA O BAIRRO AREIA BRANCA
LOCAL: ZONA DE EXPANSÃO - ARACAJU/SE
TÍTULO: PLANTA E PERFIL TRAVESSA VINTE E CINCO

PRANCHA: 4.3.59
REVISÃO: 00

José Manoel de Macêdo Santos
Eng. Civil - CREA 2711712/SE

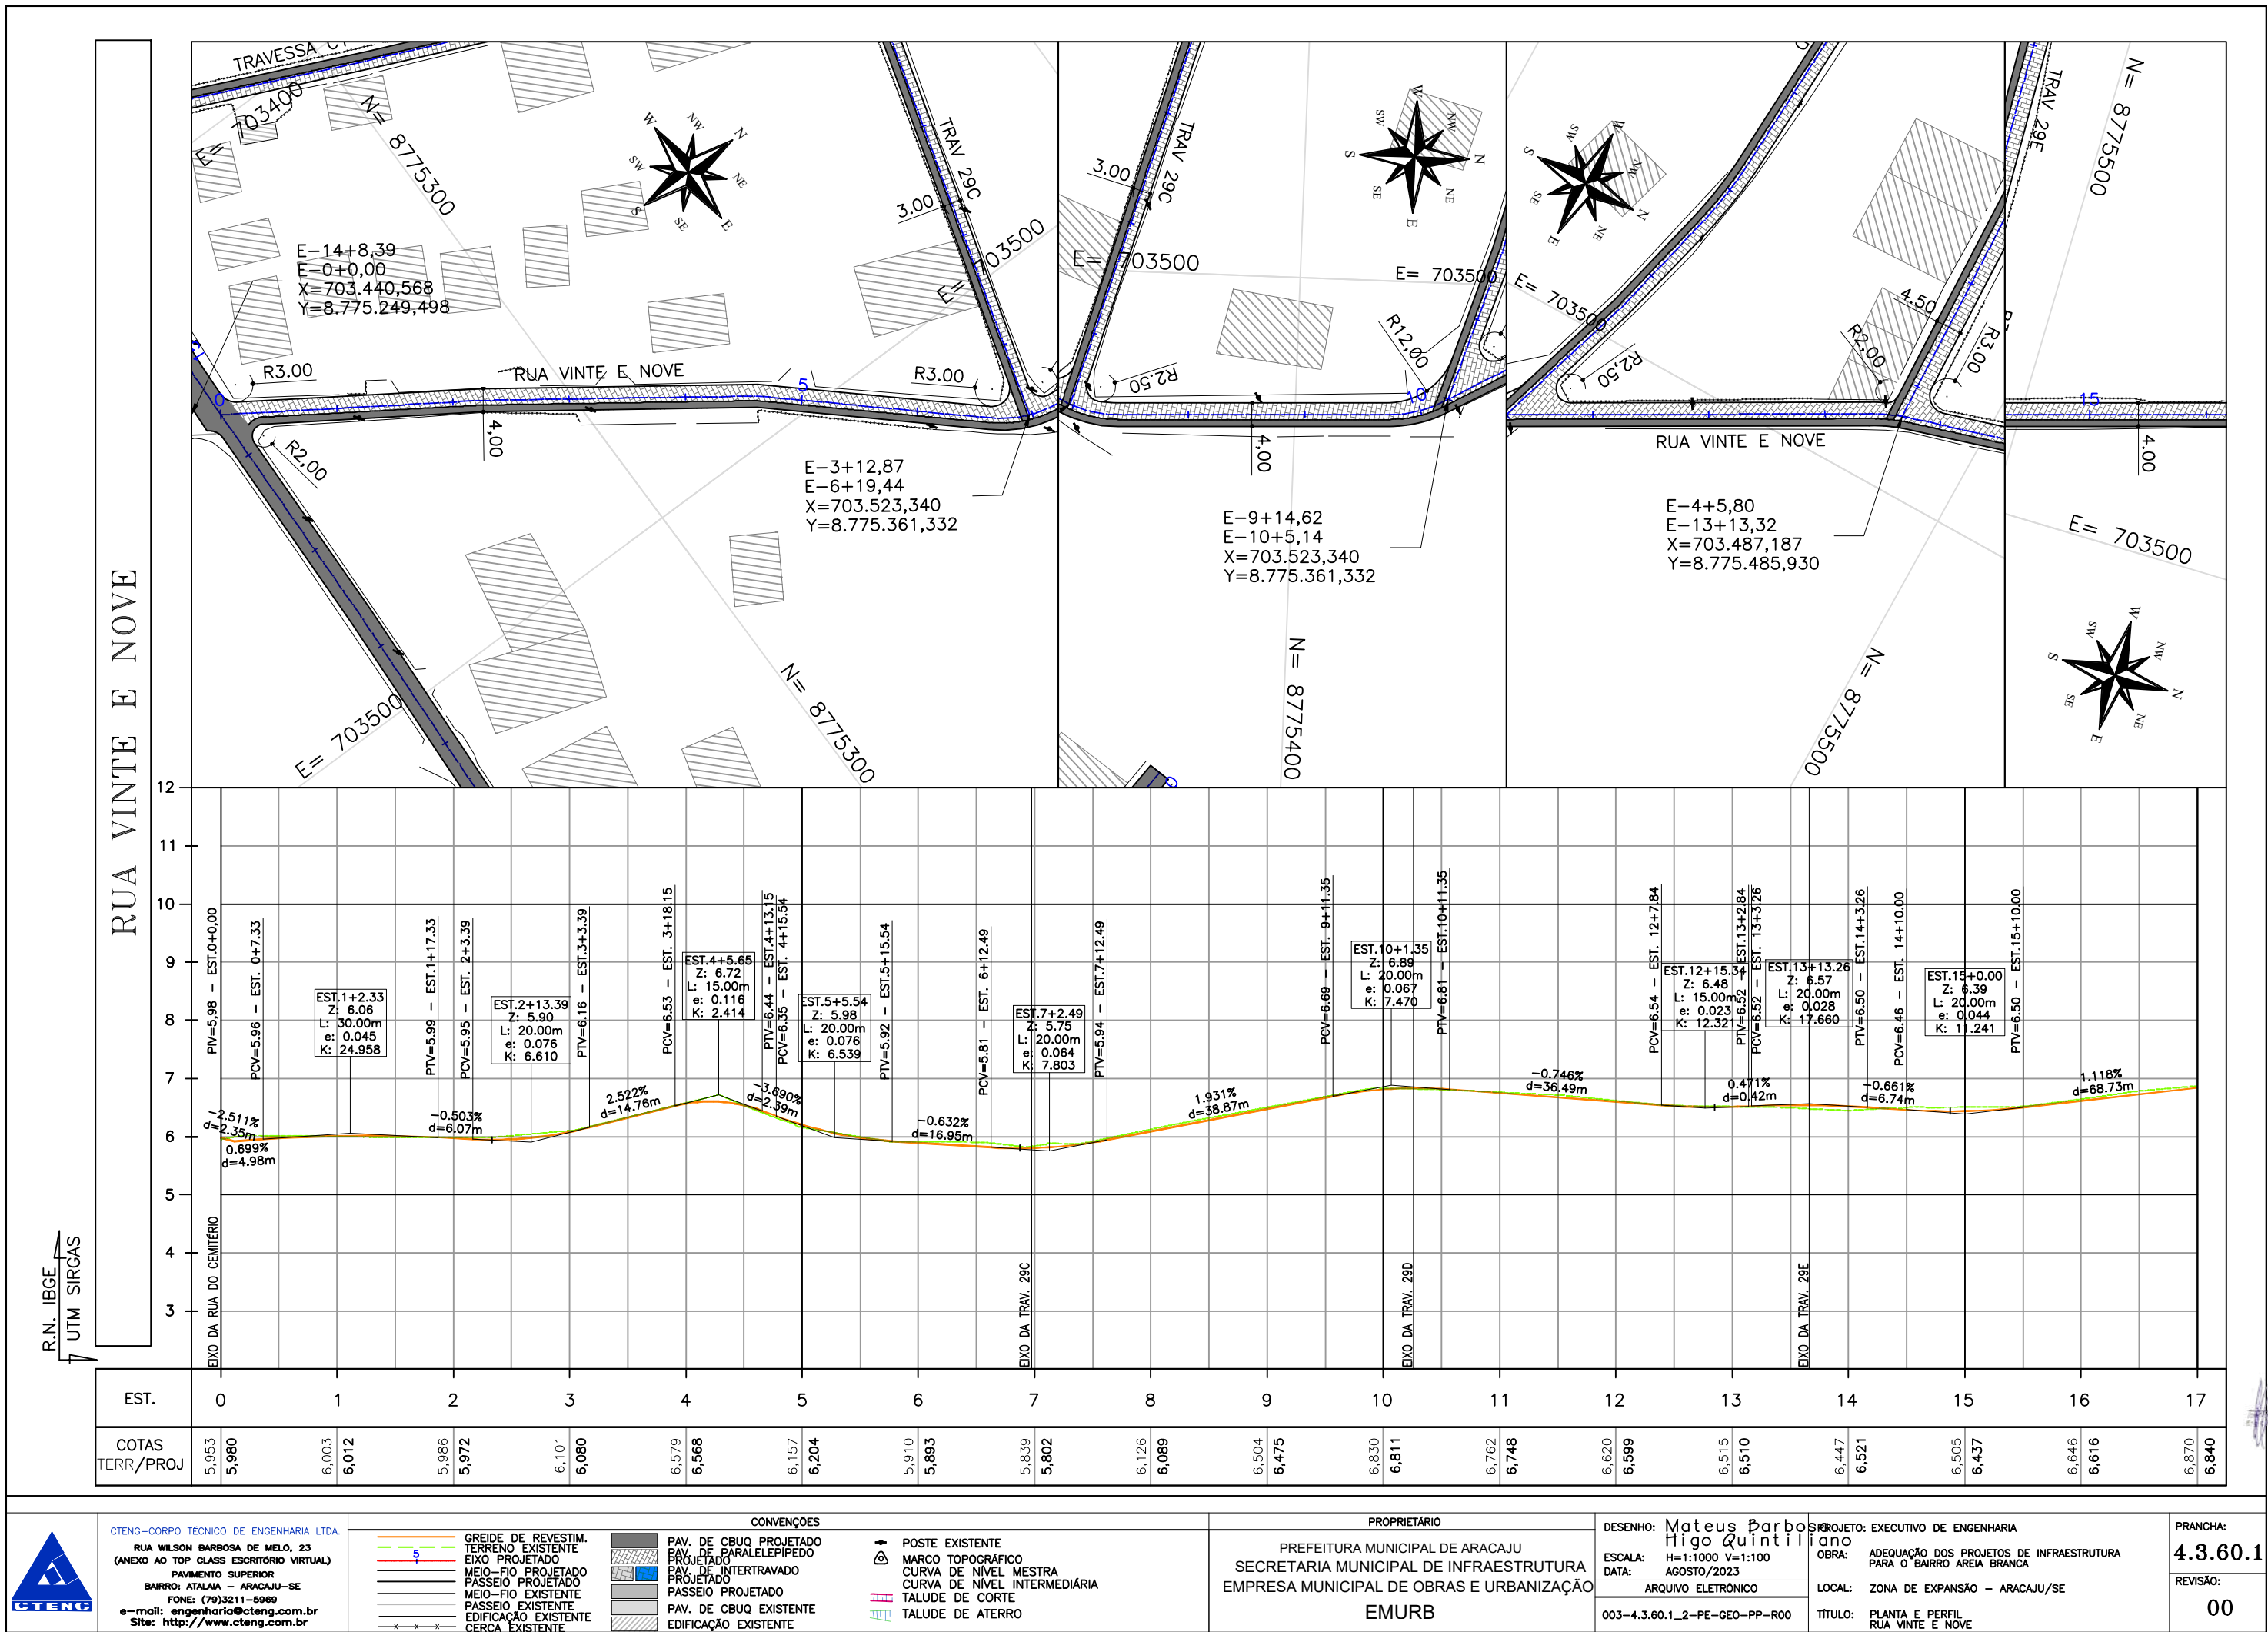

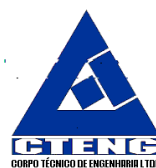

CORPO TÉCNICO DE ENGENHARIA LTDA

Rua Wilson Barbosa de Melo, 23 - andar superior. Anexo ao Top Class- Fone (79)3211-5969 - Atalaia - Aracaju/SE

CEP 49037-590 - Site: www.cteng.com.br - E-mail: engenharia@cteng.com.br - CNPJ. 01.253.052/0 001-32