

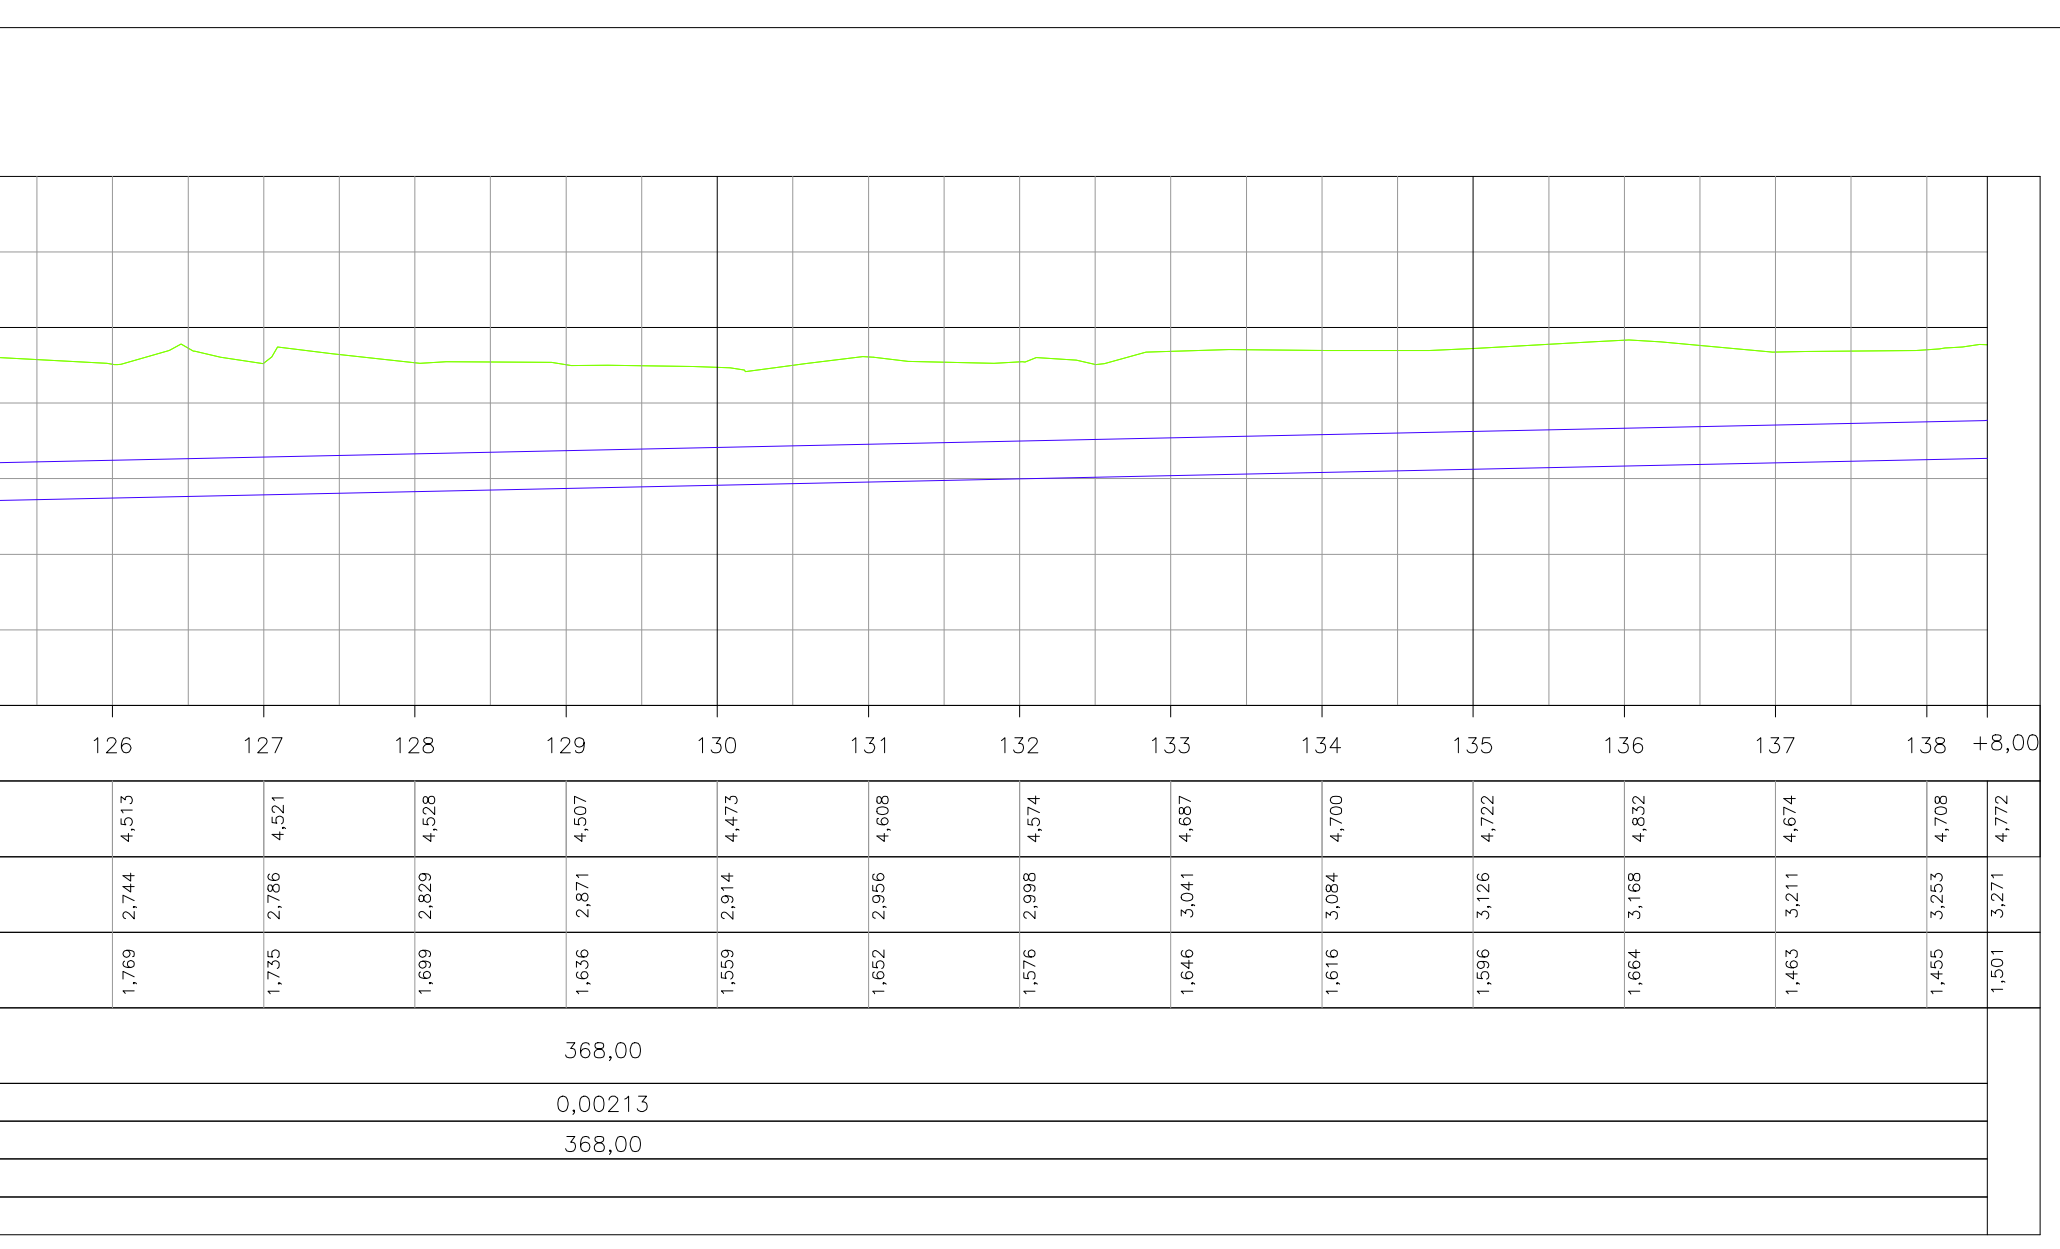
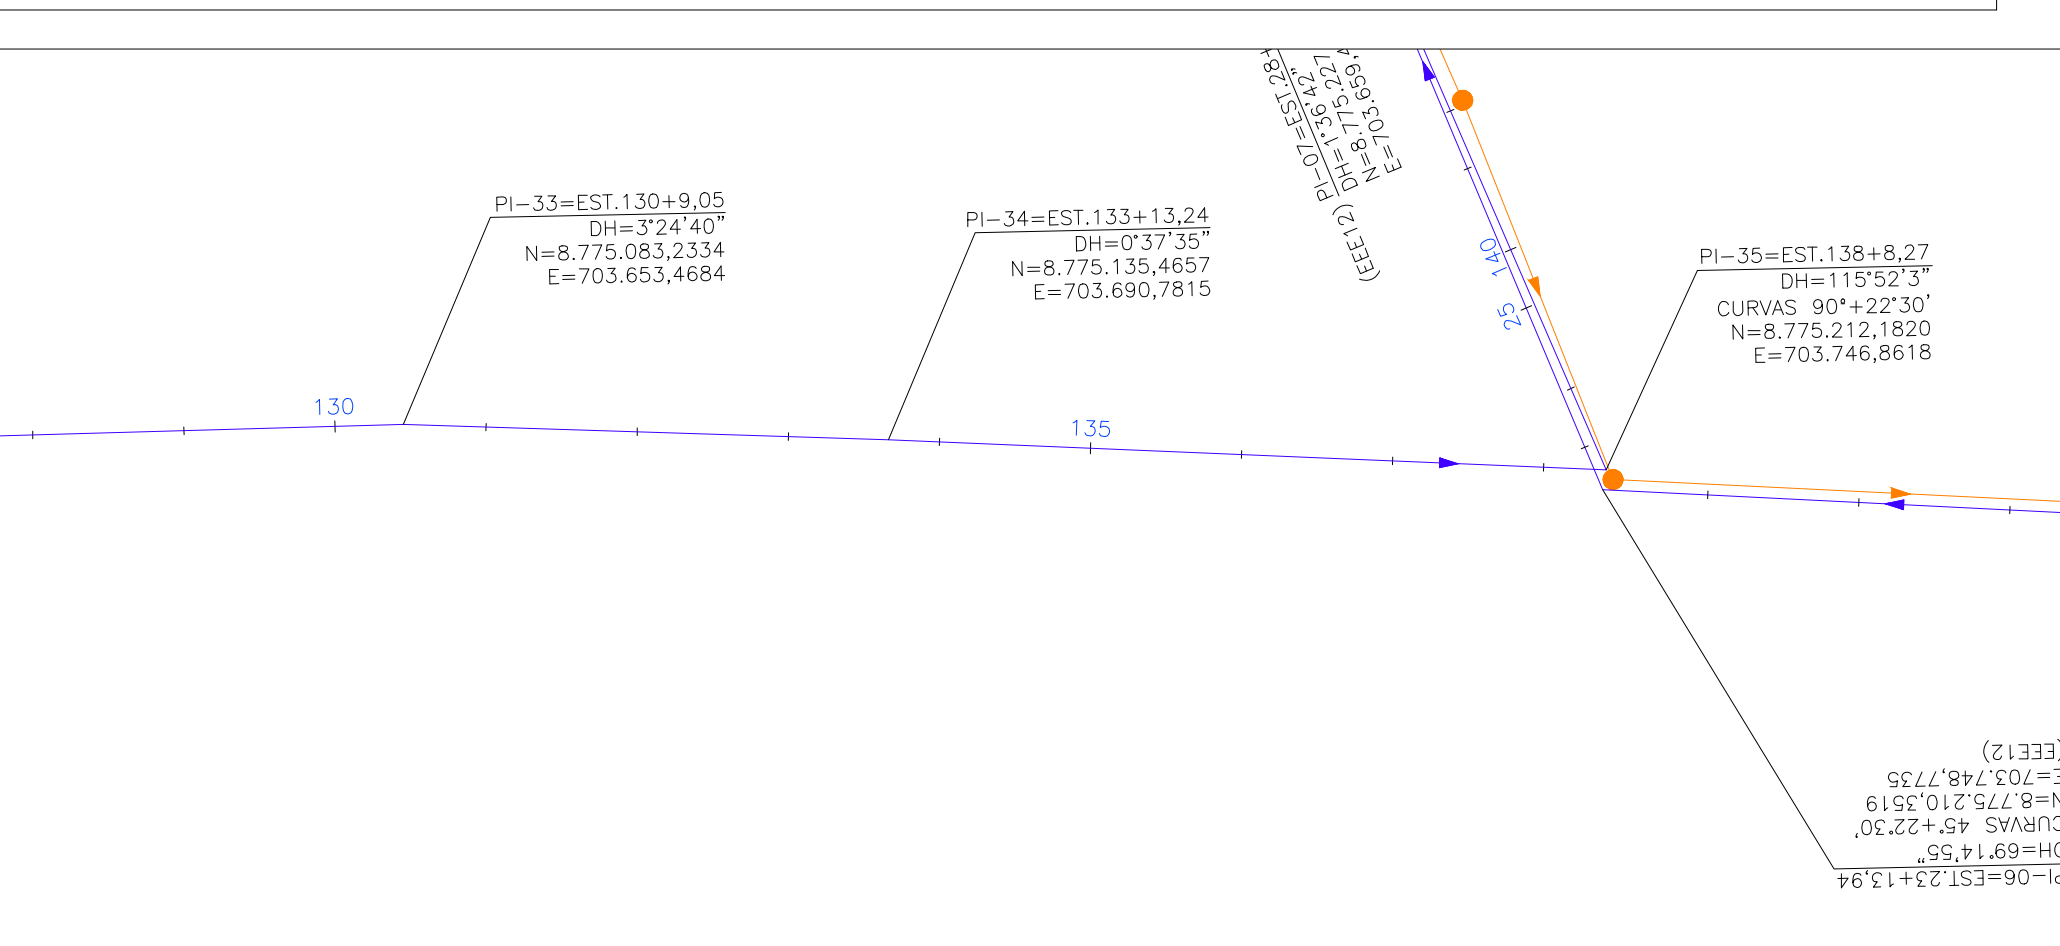
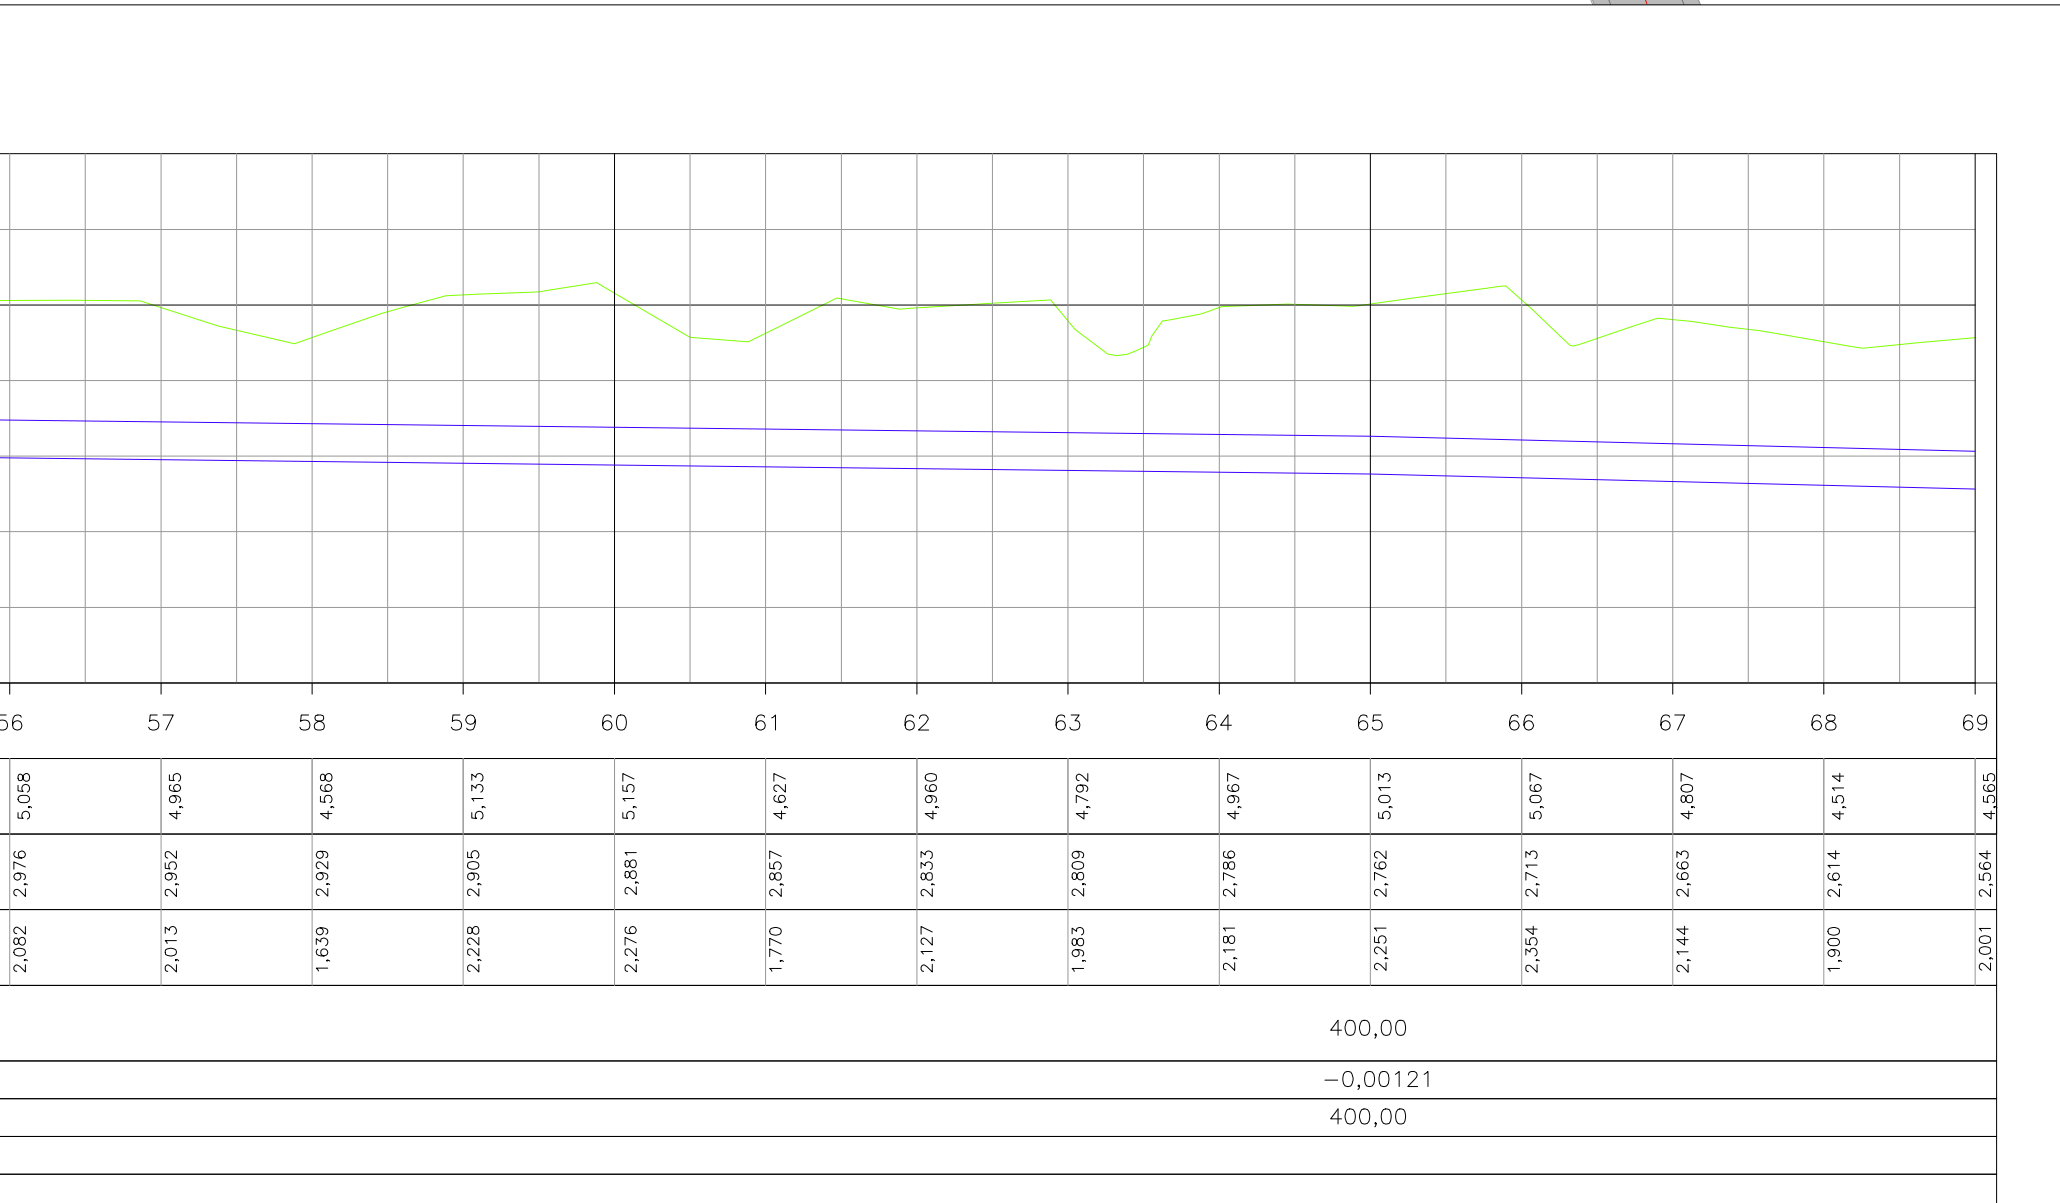
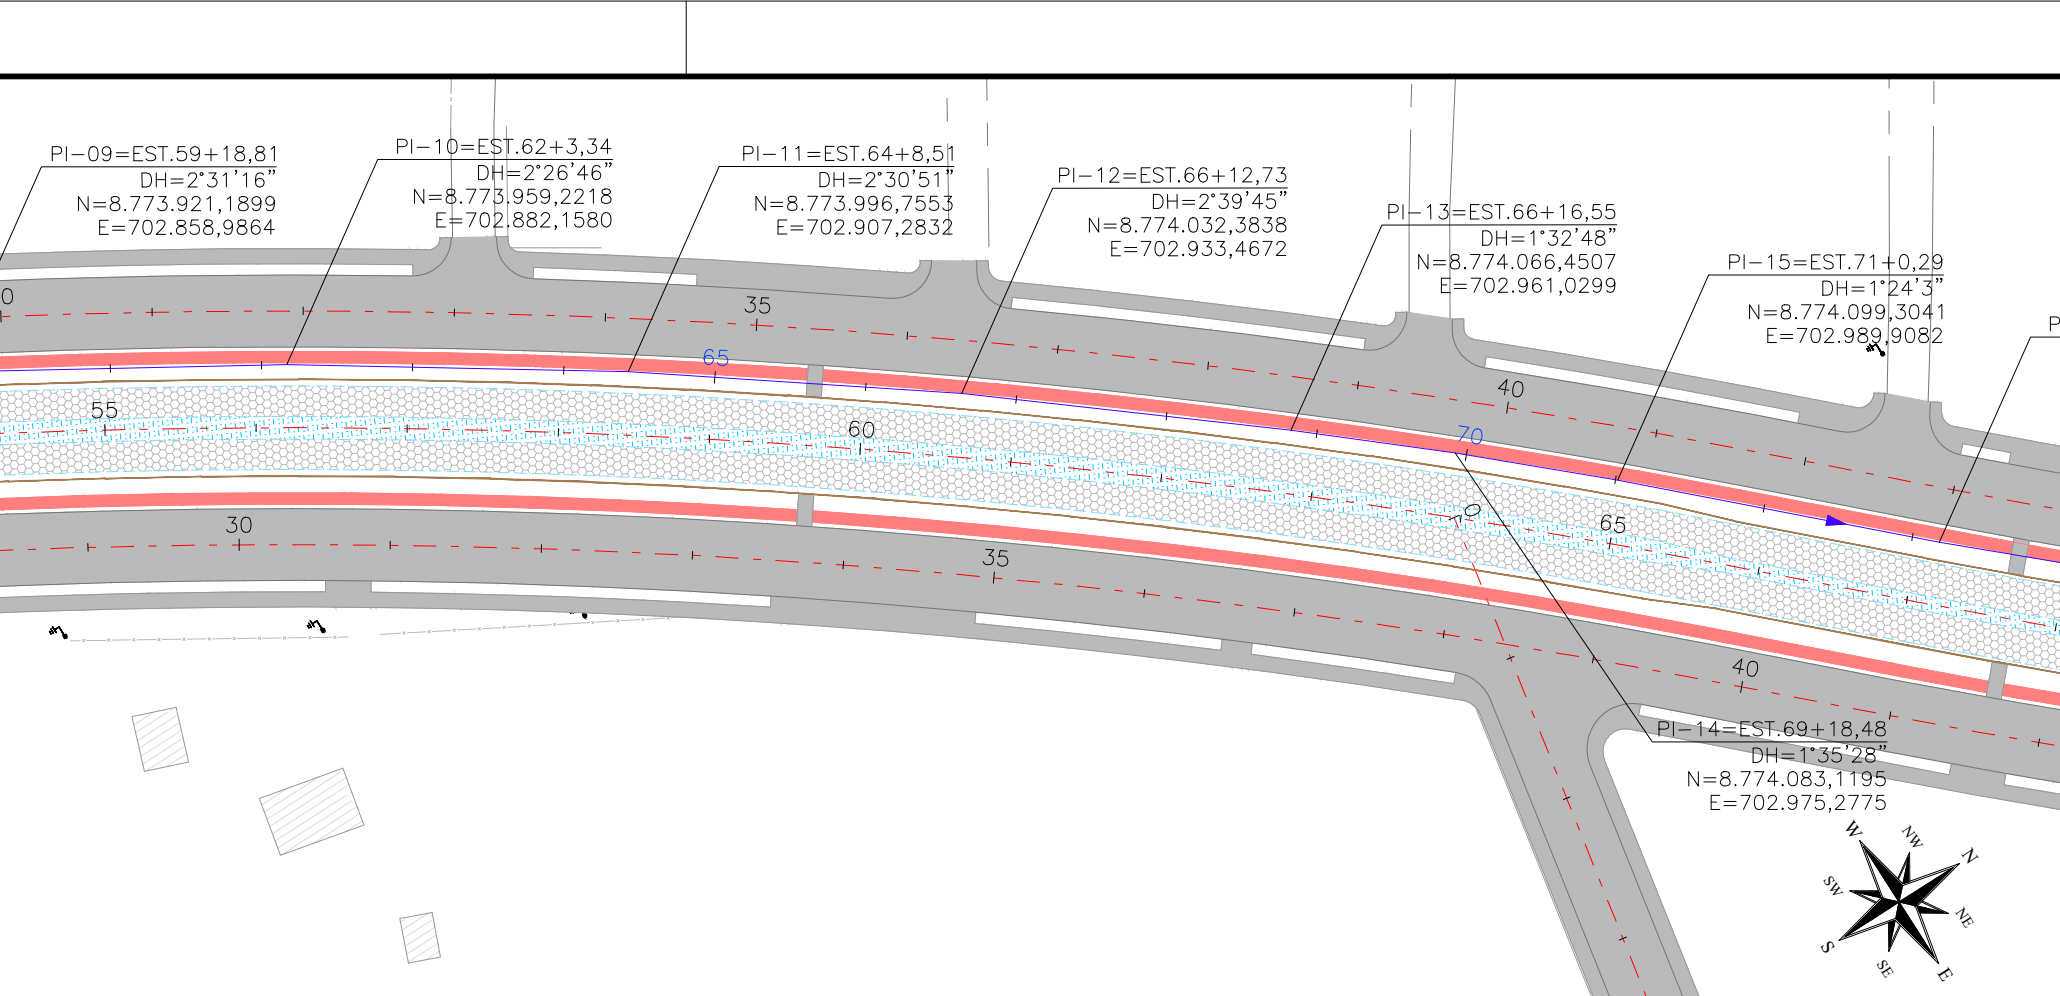
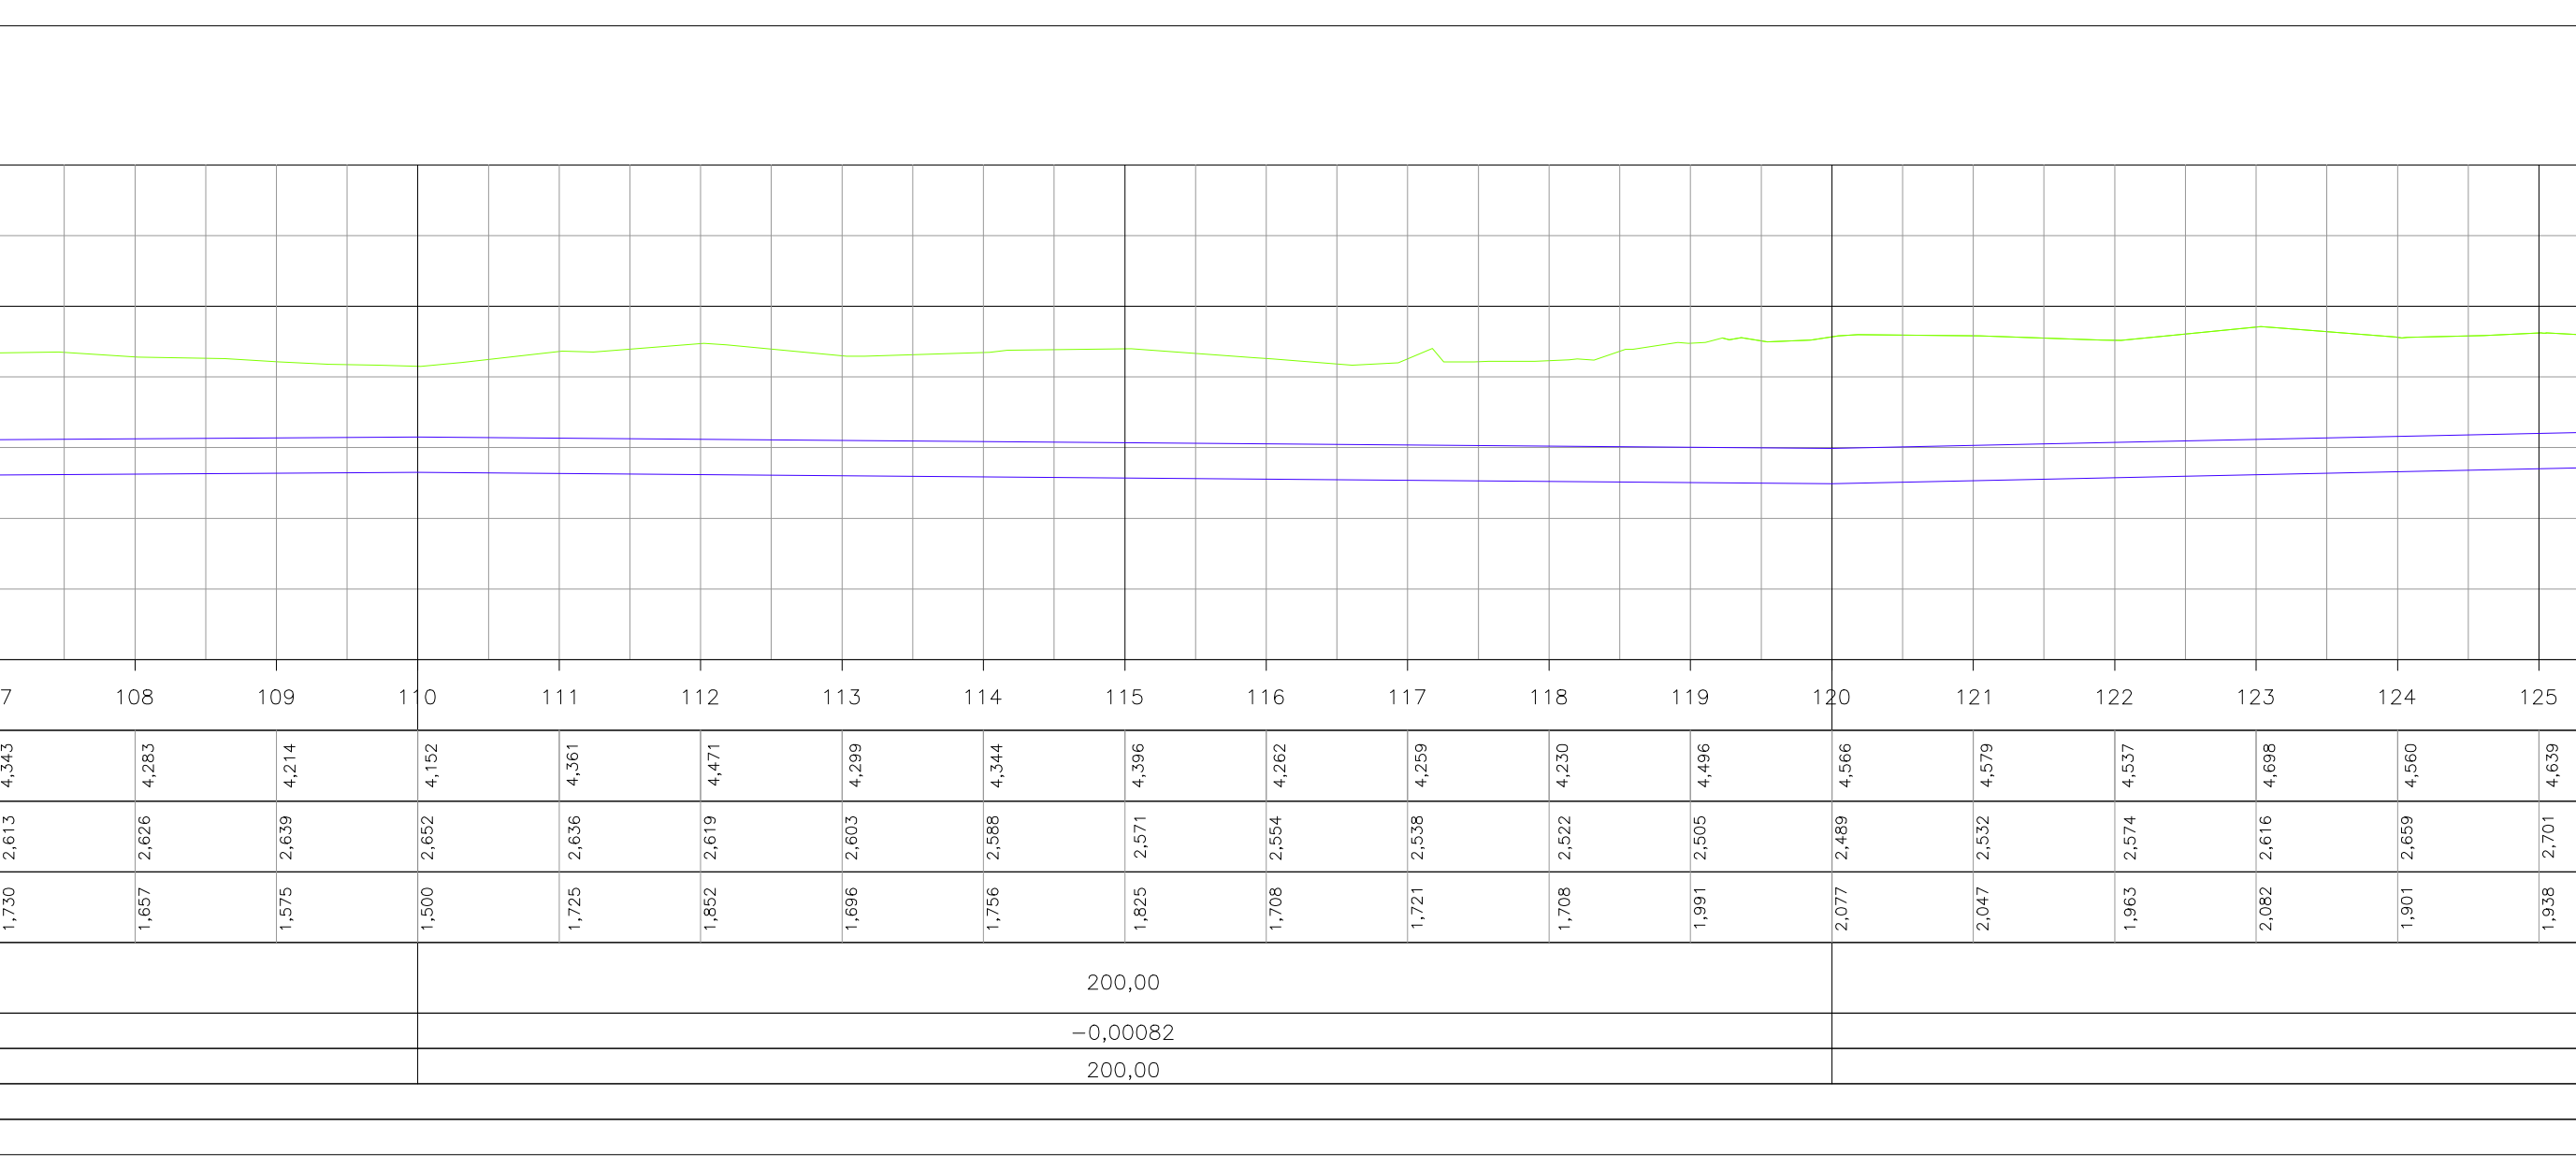
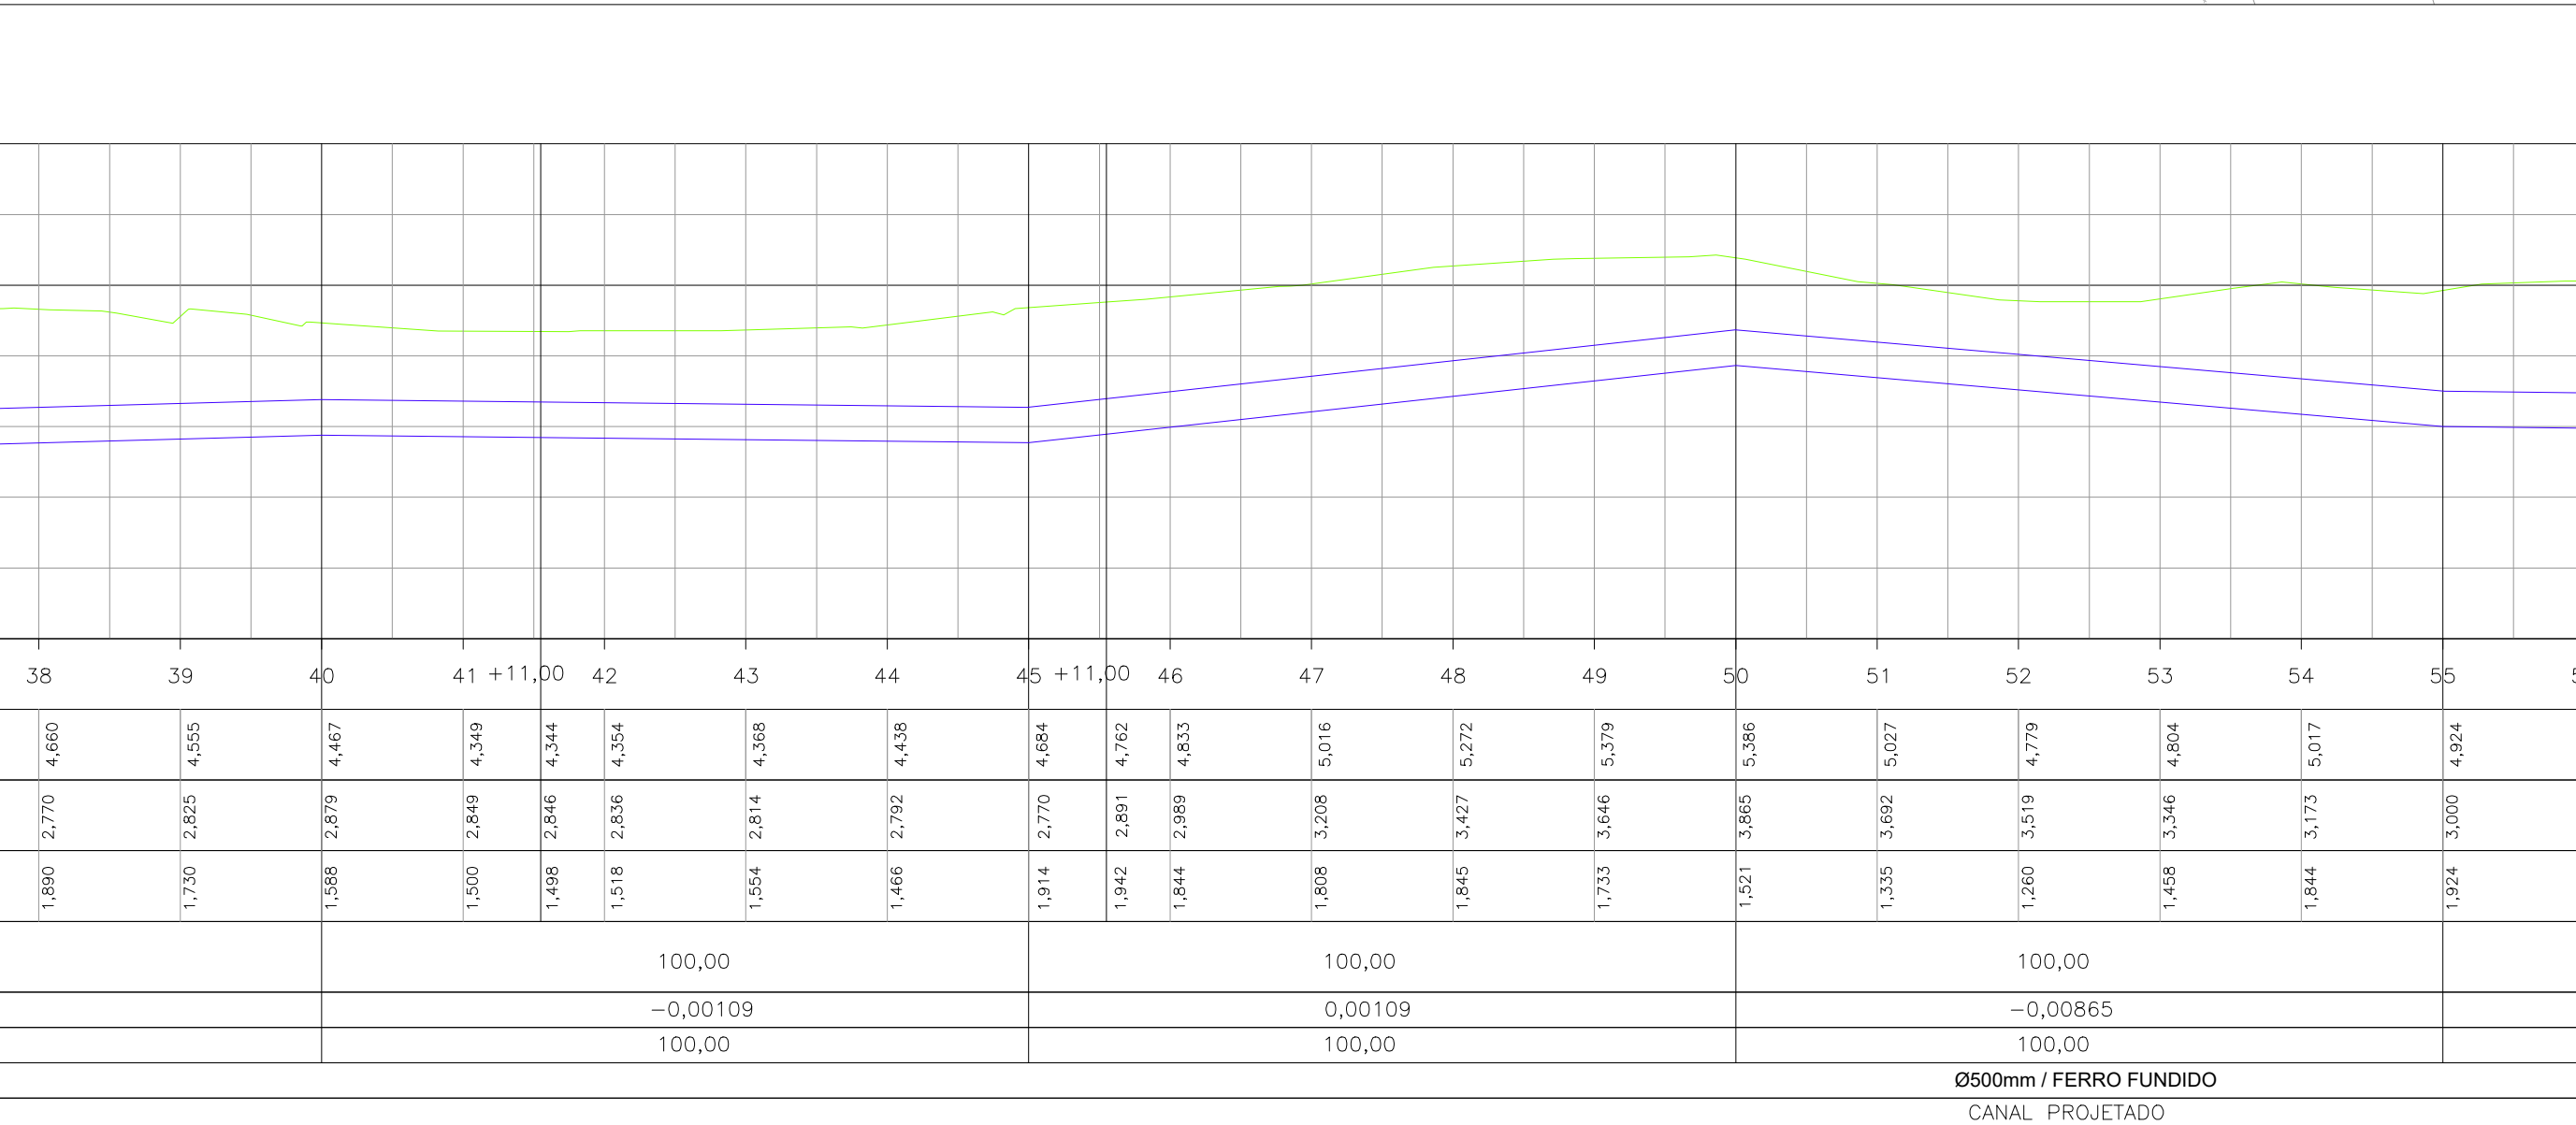
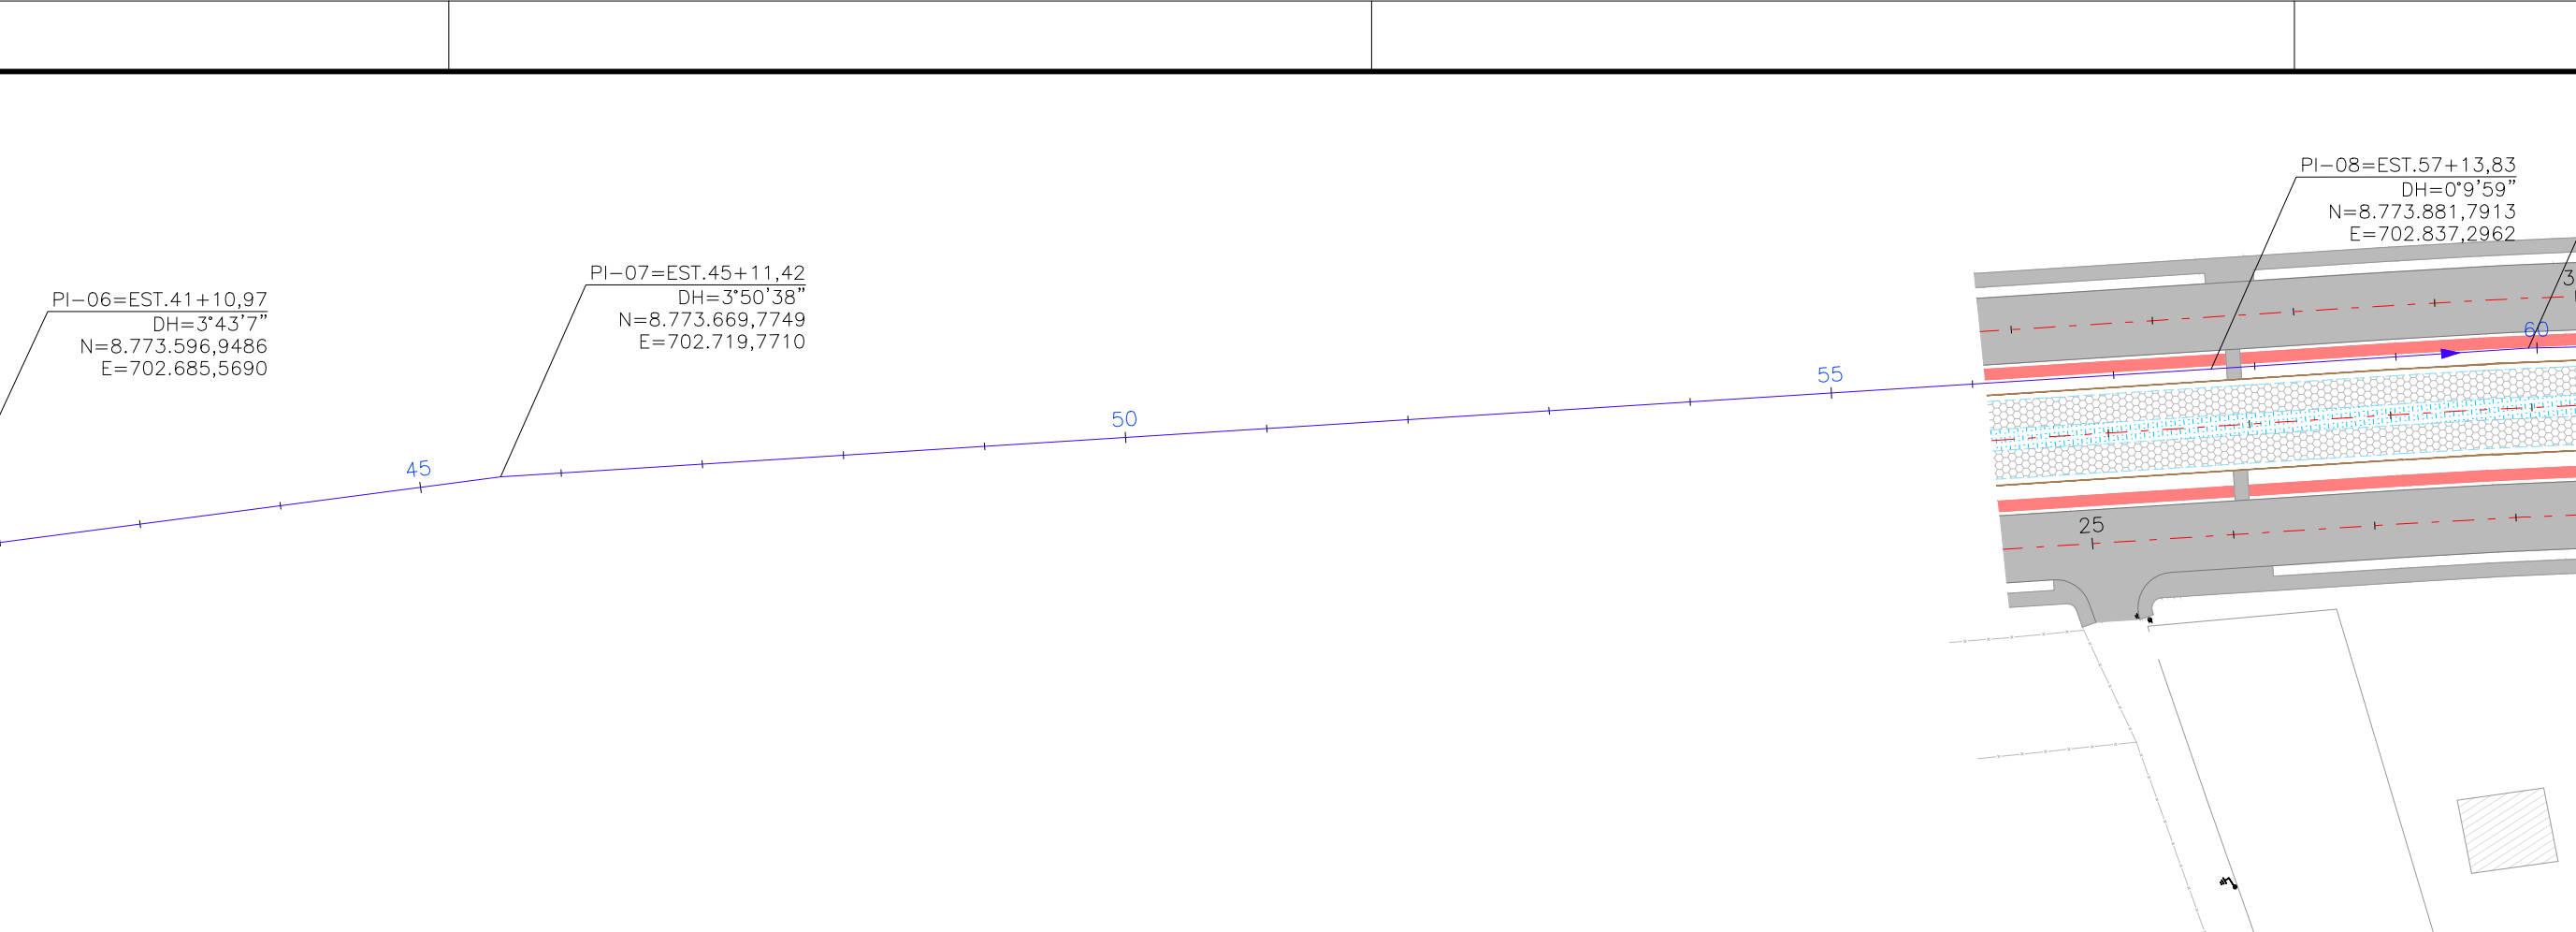
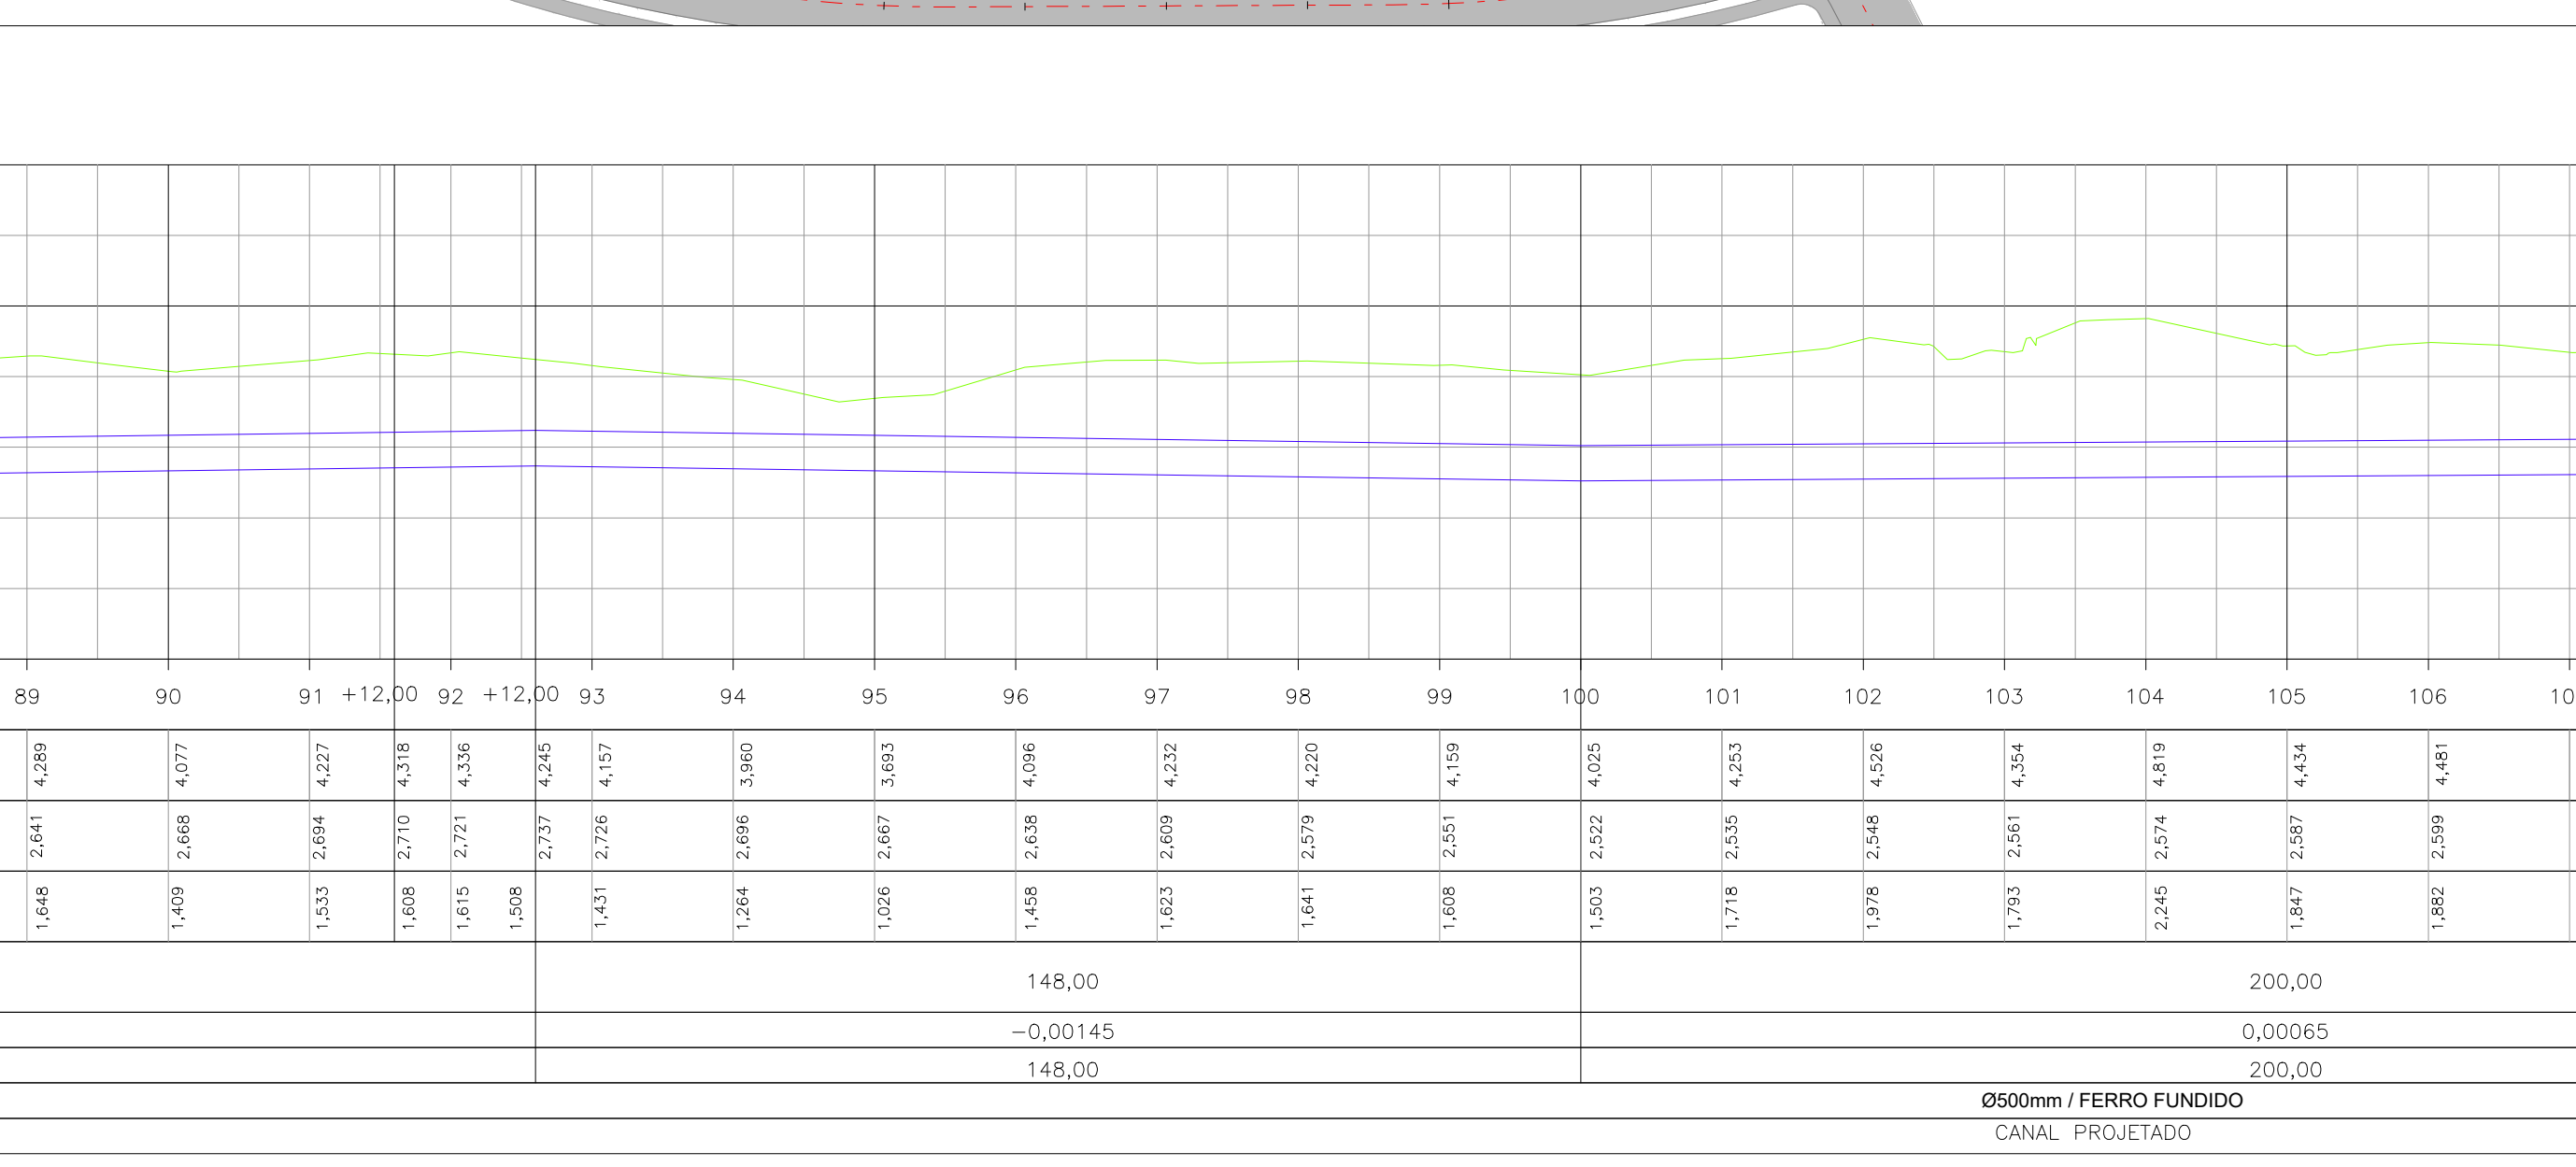
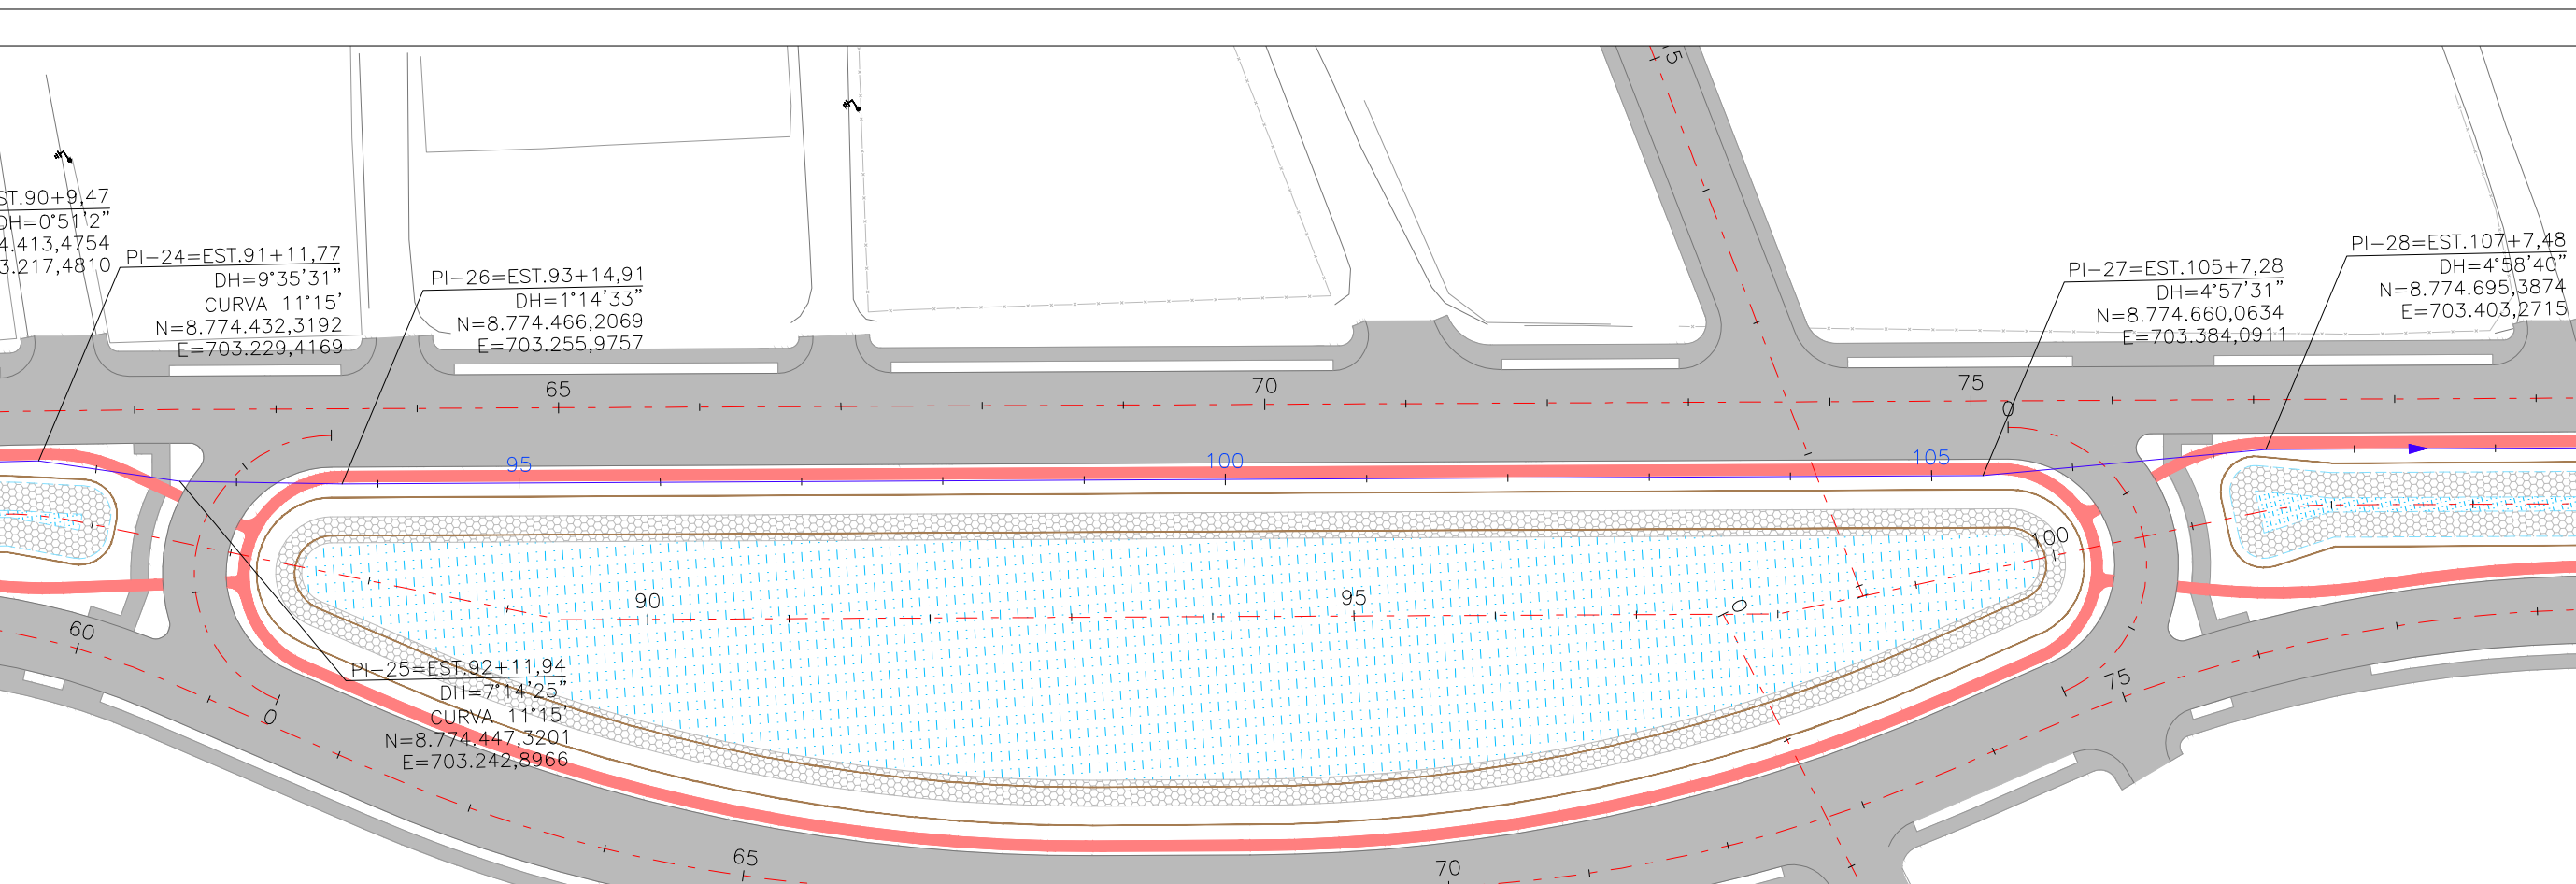
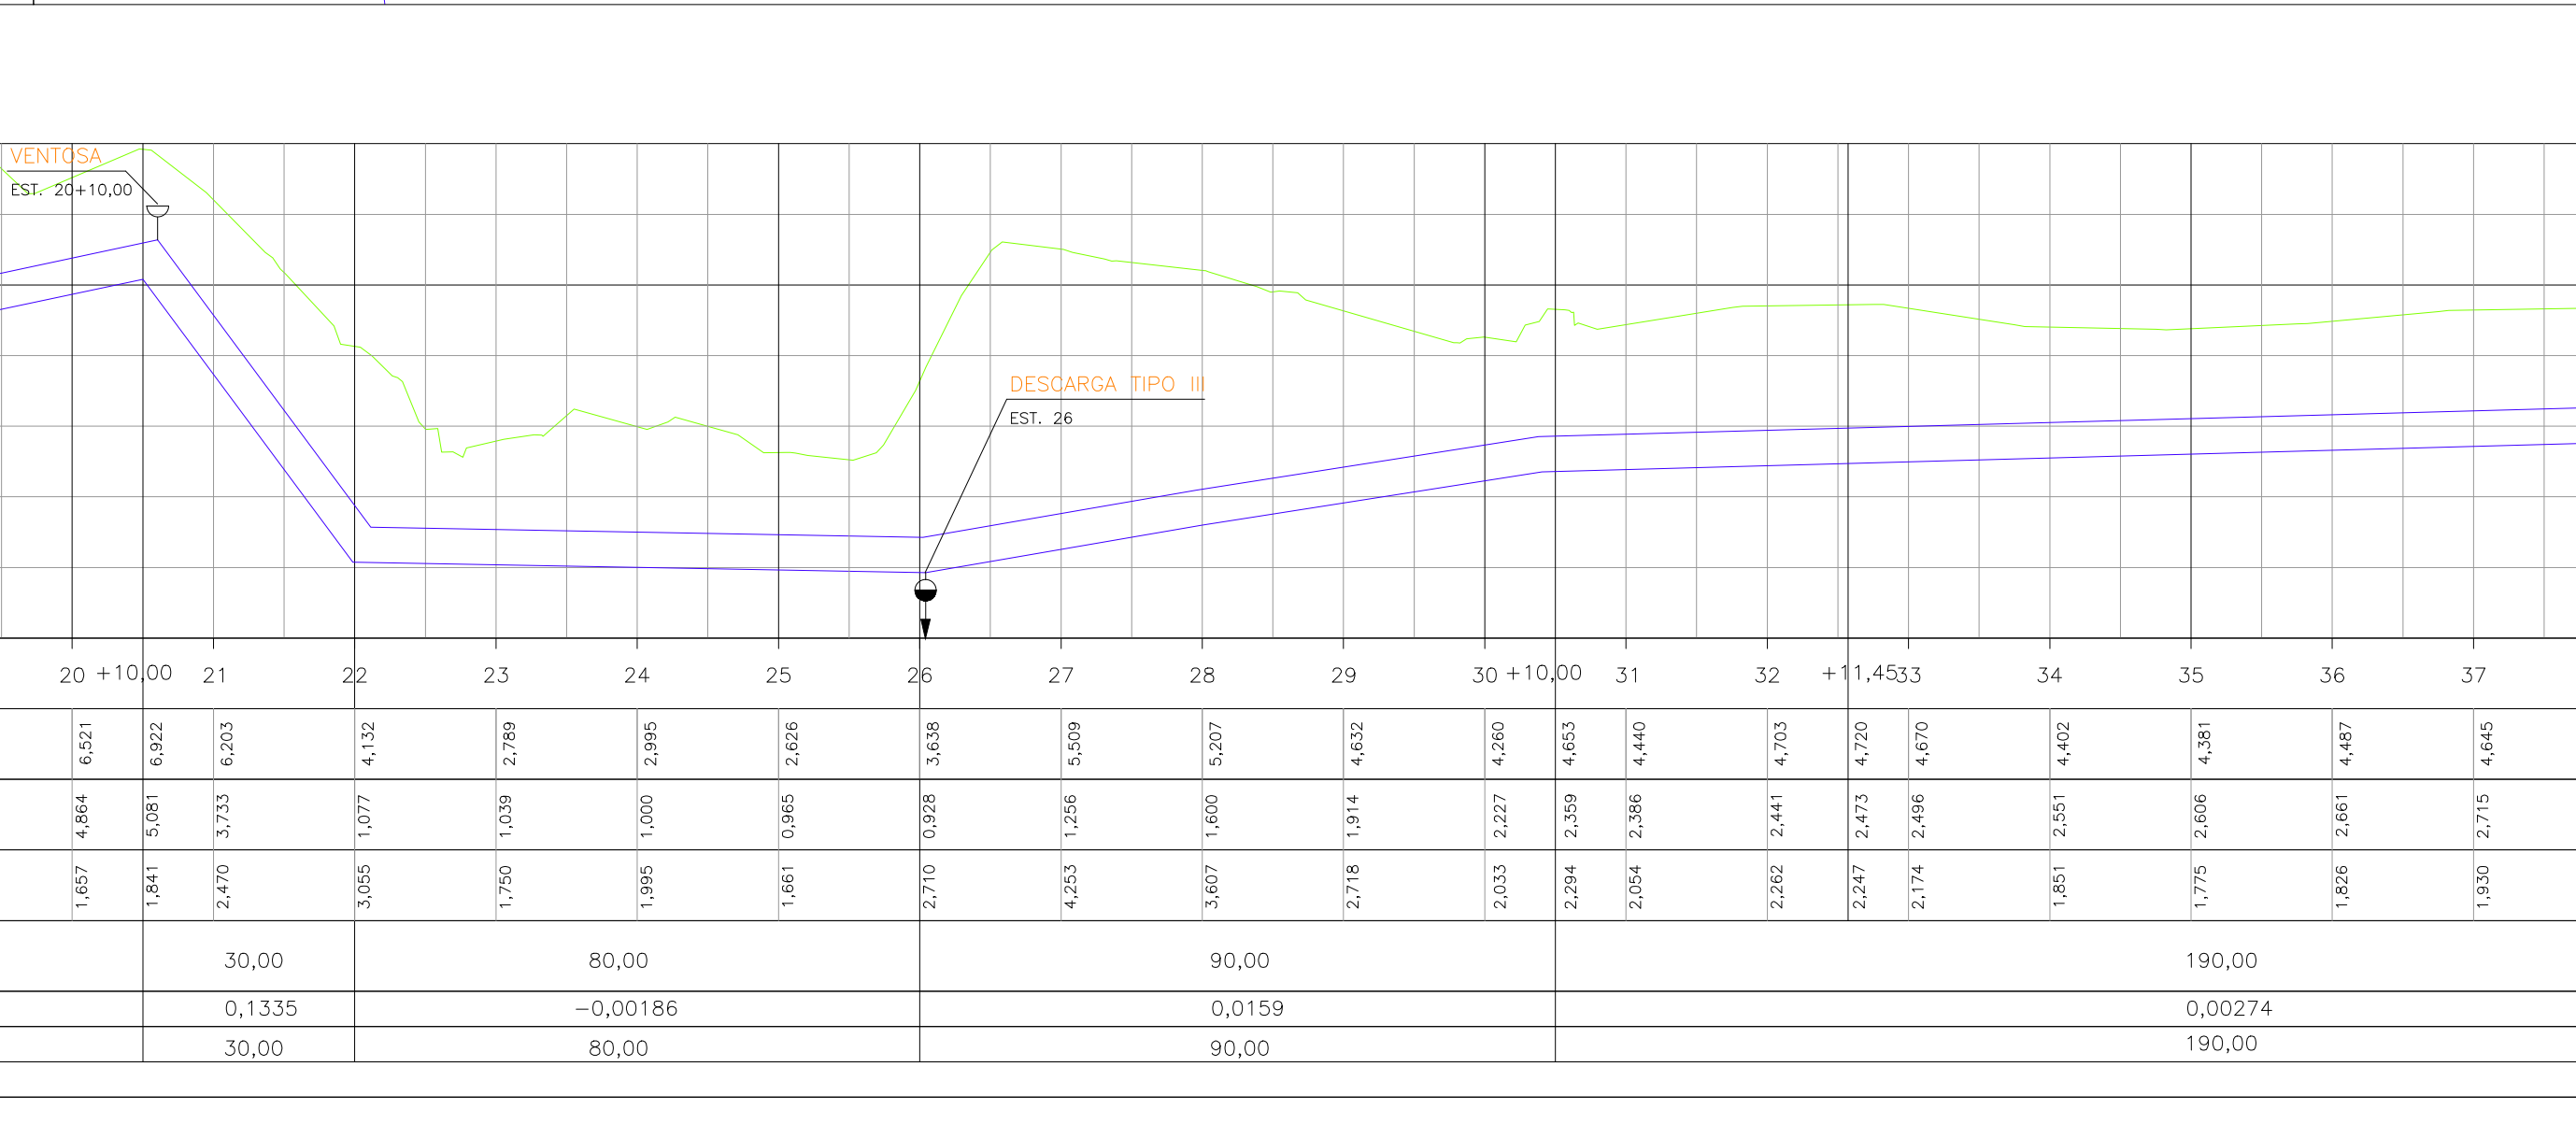
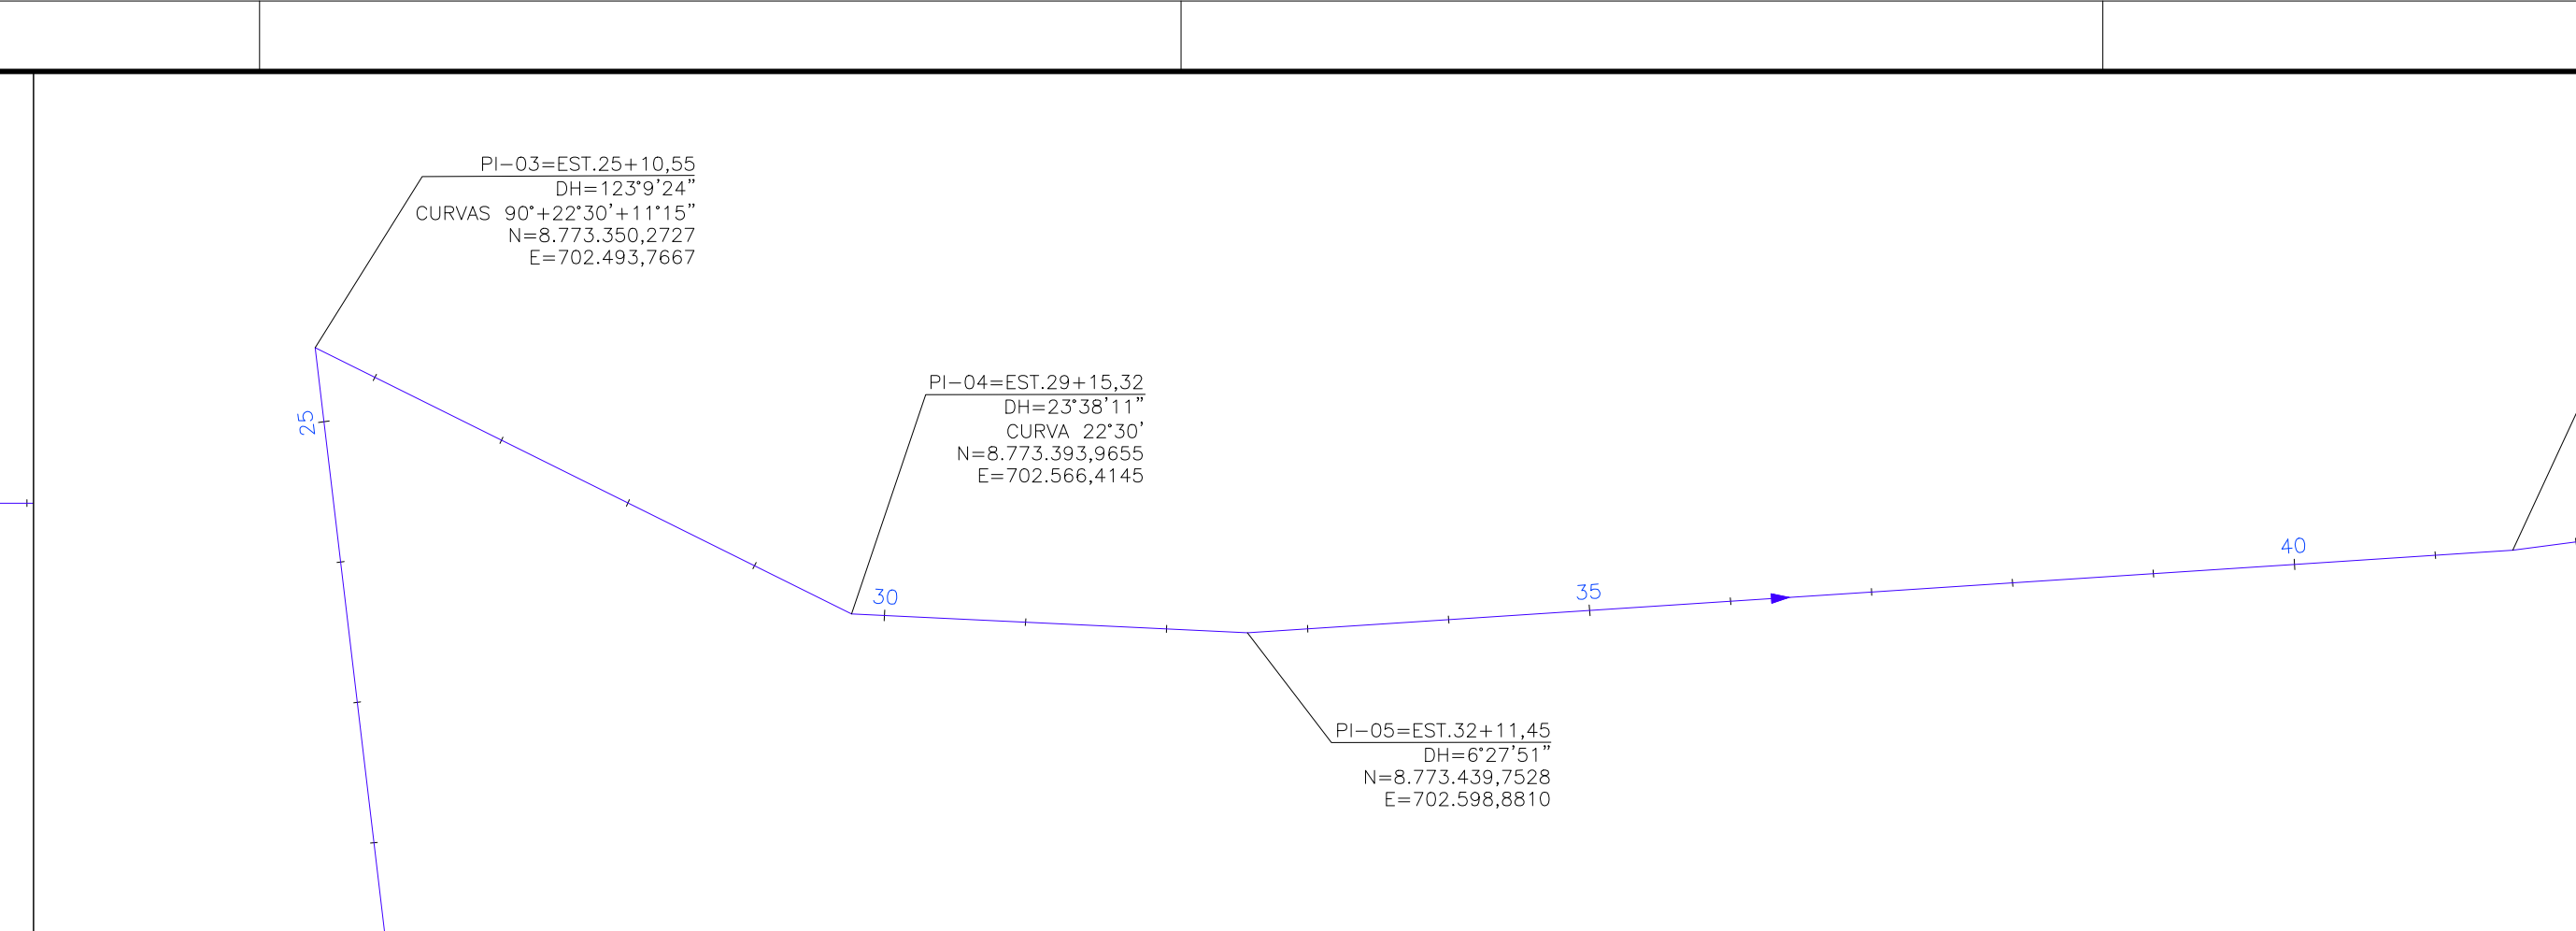
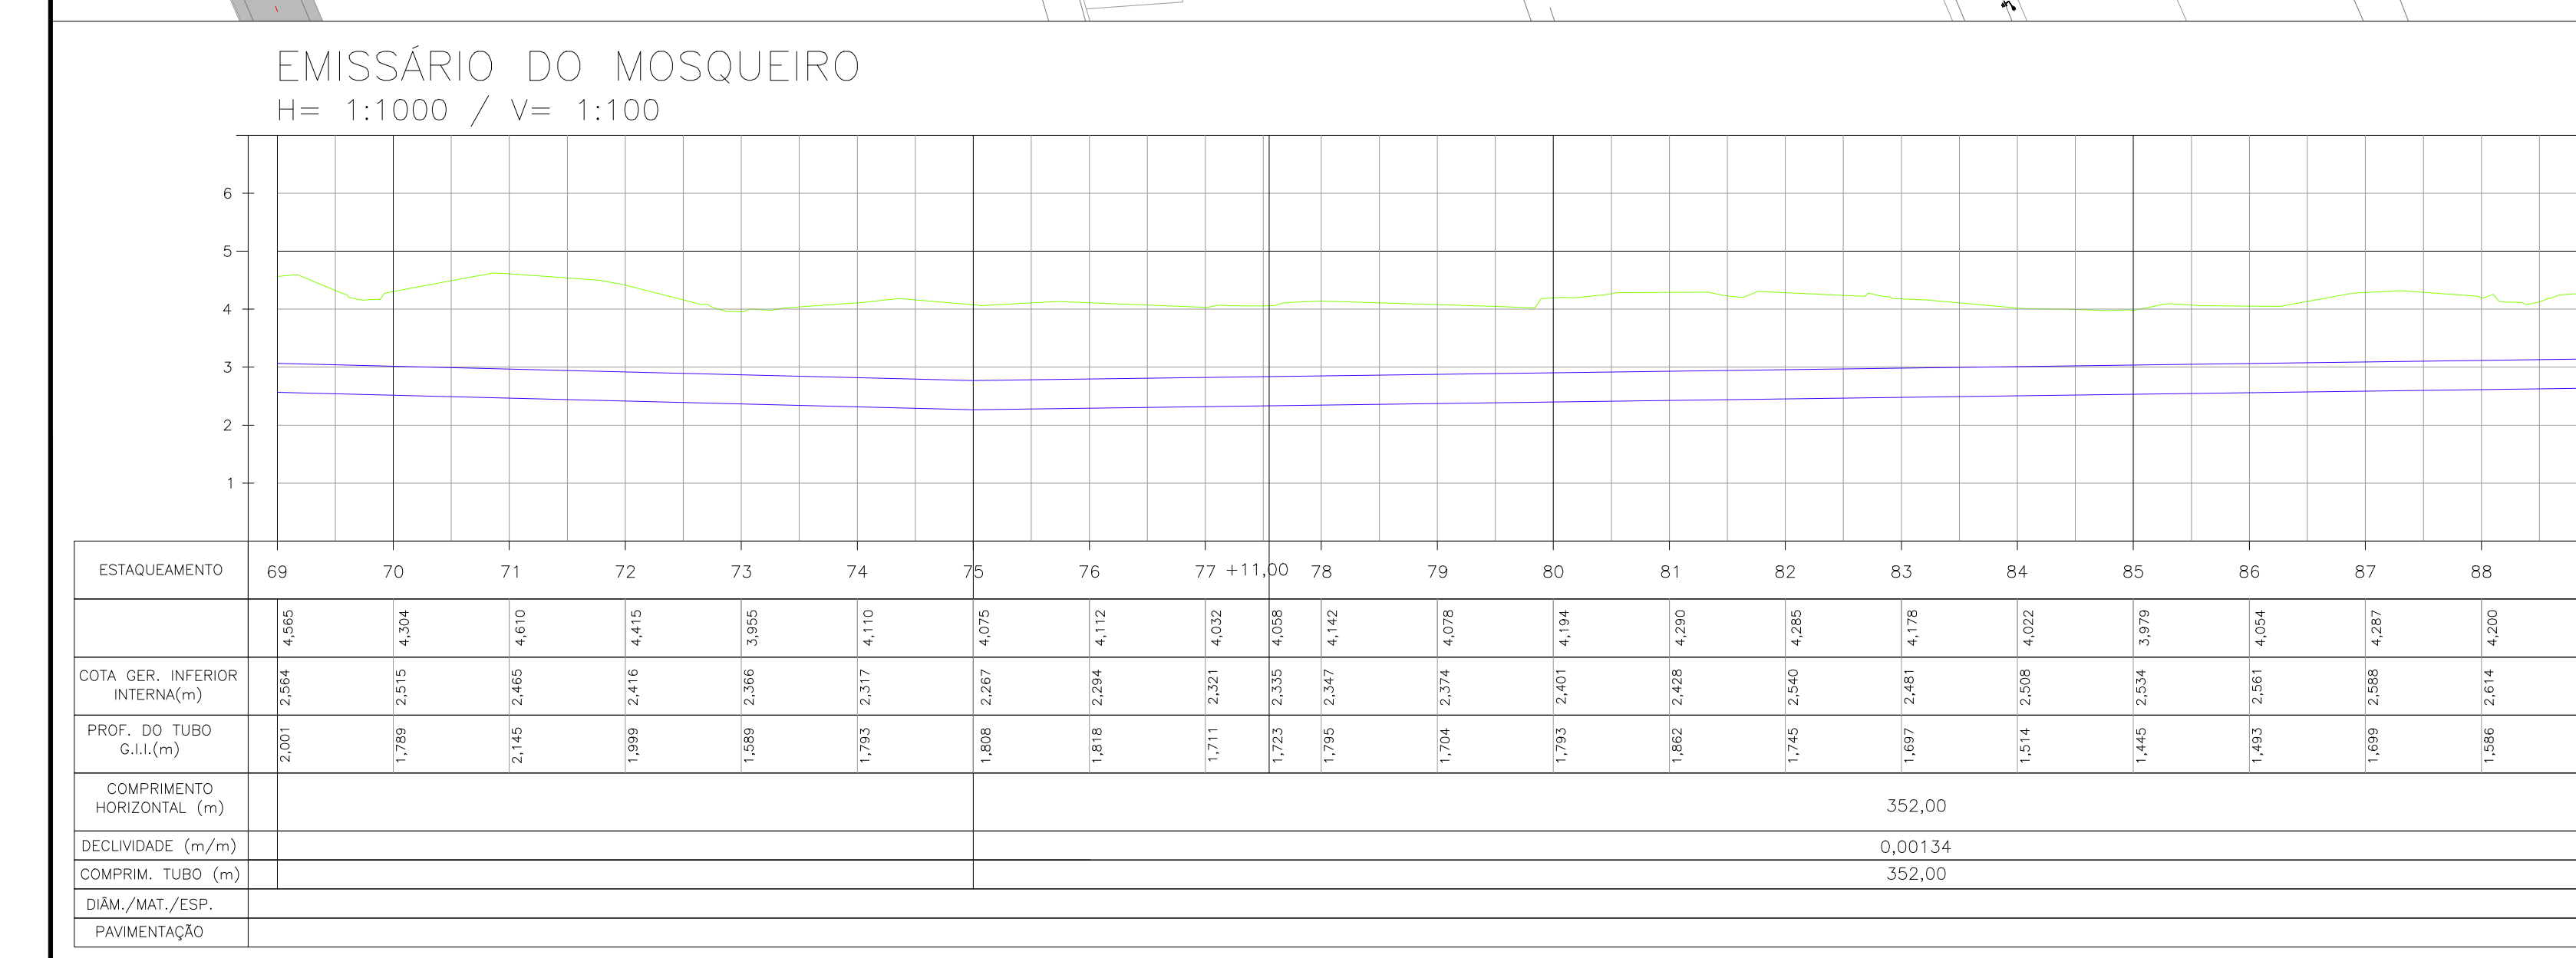


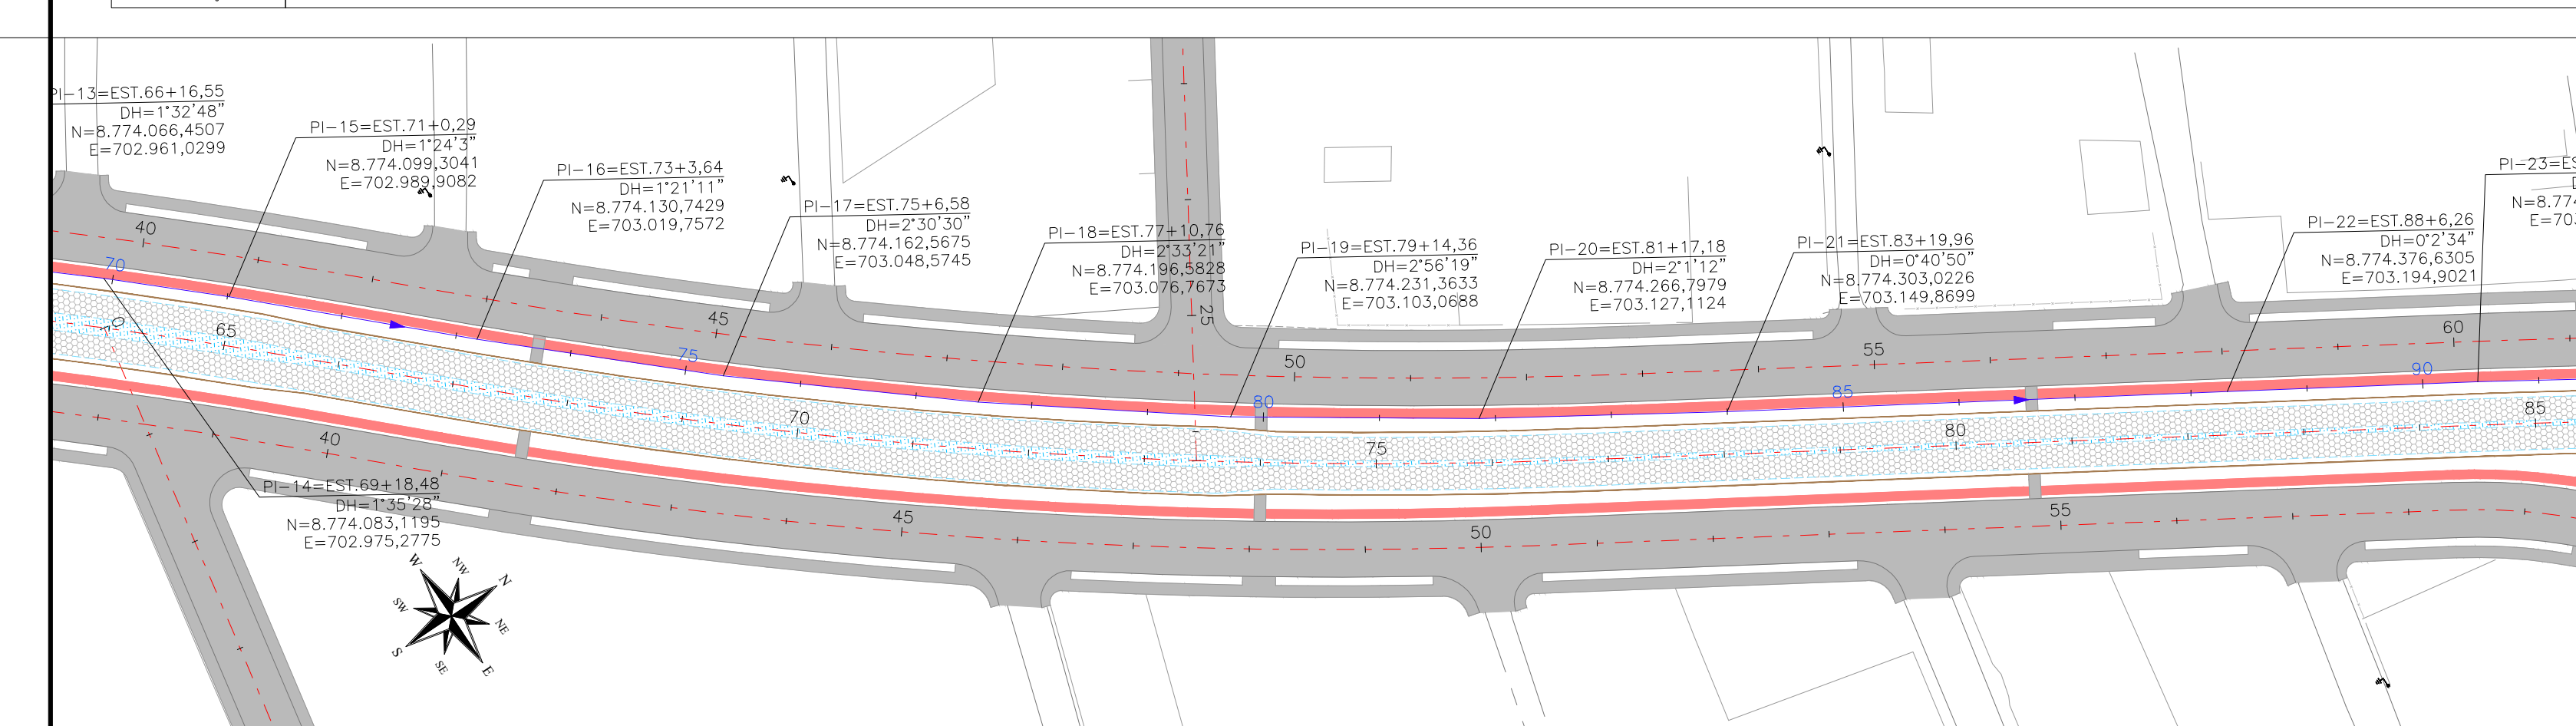

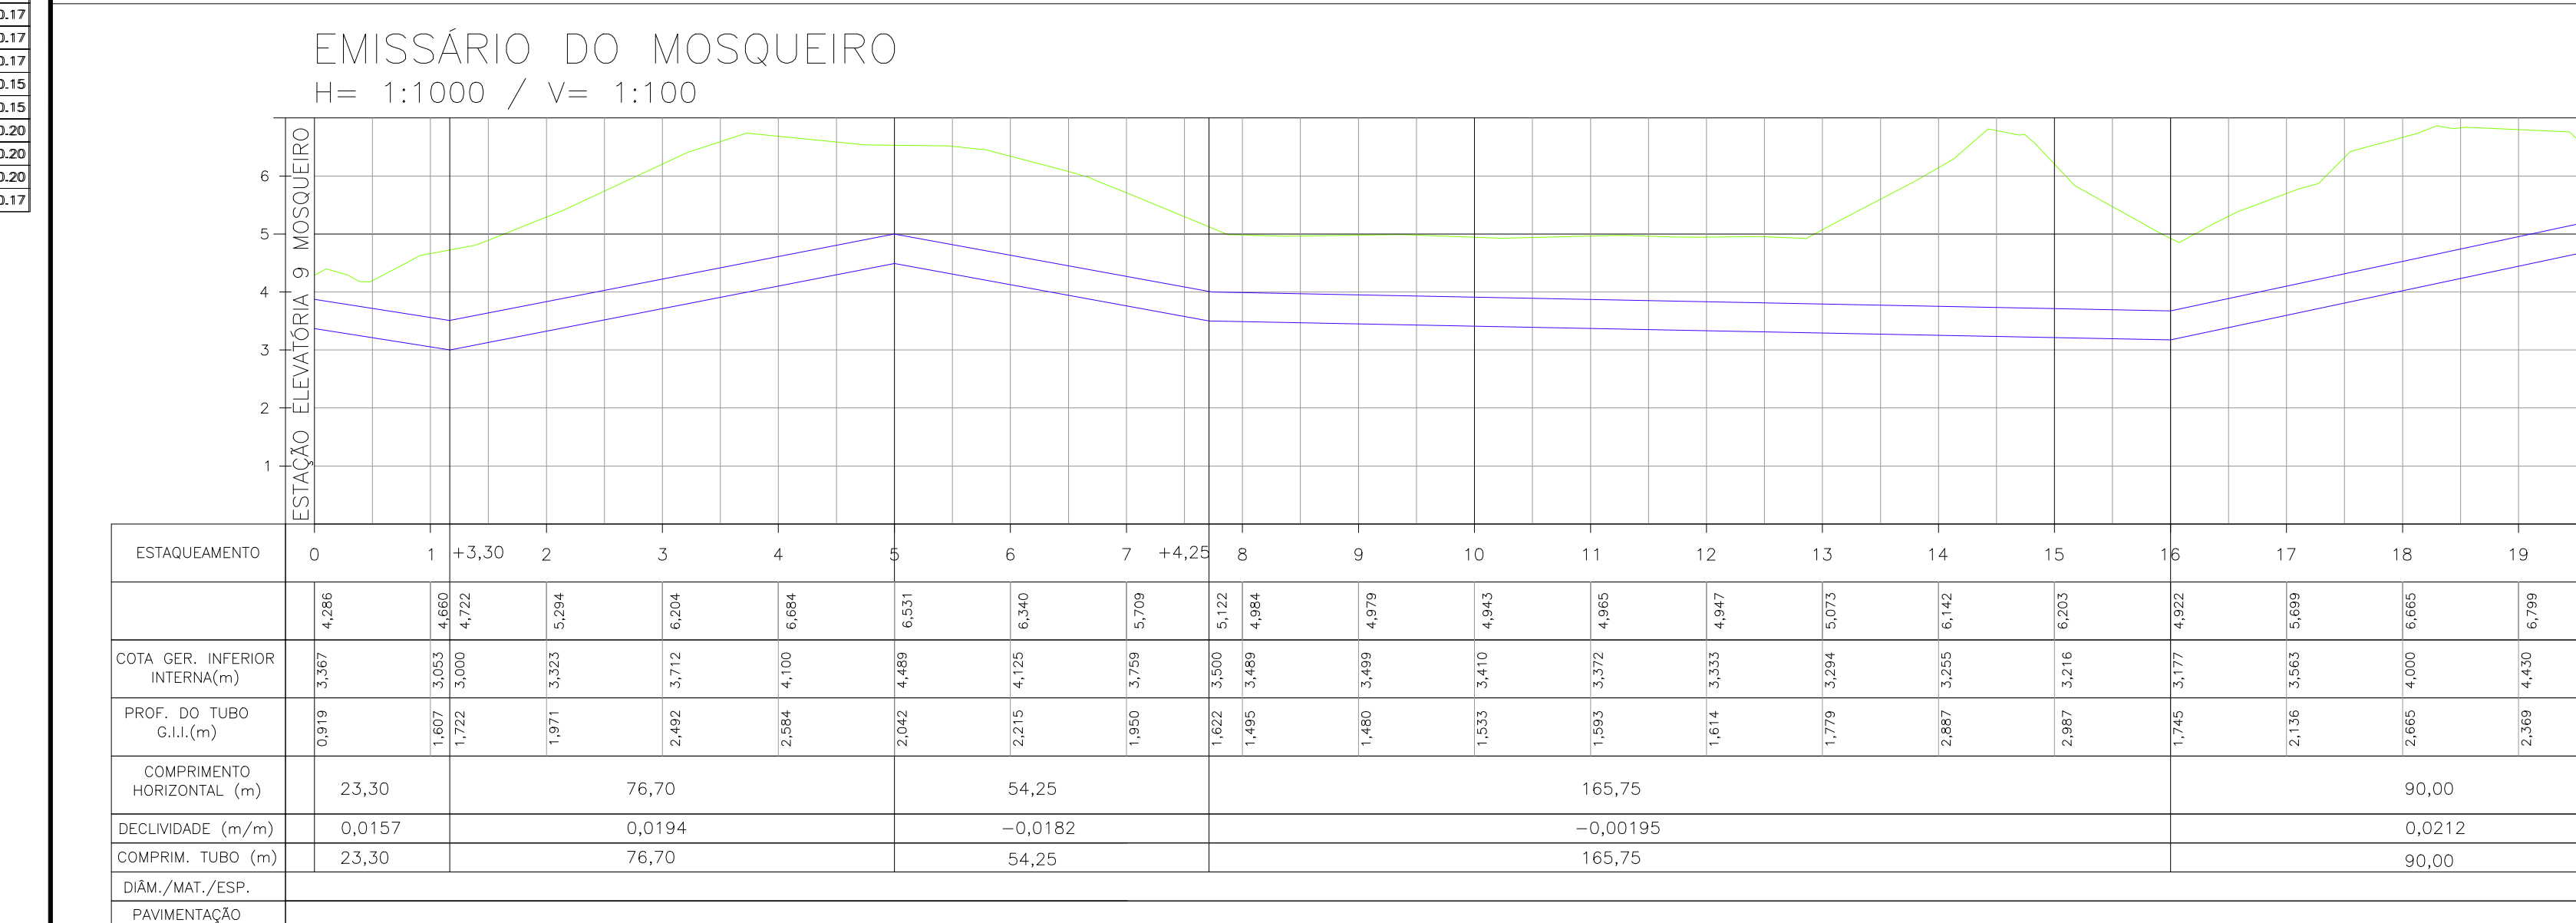

- ## LEGENDA

●  
●  
➤  
➤

POÇO DE VISITA

TUBO DE QUEDA

SENTIDO DO ESCOAMENTO

EMISSÁRIO POR RECALQUE

ESTAÇÃO ELEVATÓRIA

**PREFEITURA MUNICIPAL DE ARACAJU**  
**SECRETARIA MUNICIPAL DE INFRAESTRUTURA**  
**EMPRESA MUNICIPAL DE OBRAS E URBANIZAÇÃO**  
**EMURB**

**CTENG – CORPO TÉCNICO DE ENGENHARIA LTDA.**  
 Rua Wilson Barbosa de Melo, 23 – Andar superior – Anexo 0 TOP CLASS  
 Bairro Anísio – Aracaju – Se FONE: (79) 3211-5969 – CEP: 48037-590  
 Site: <http://www.cteng.com.br> / e-mail: [cteng@cteng.com.br](mailto:cteng@cteng.com.br)  
 CNPJ: 01.253.052/2001-32

**Engº José Marcos de Macedo Santos – CREA 2701702160**

|                     |      |      |       |    |
|---------------------|------|------|-------|----|
| RESPONSÁVEL TÉCNICO | DATA | CREA | VISTO | SE |
|---------------------|------|------|-------|----|

**Mateus Barbosa**


|               |      |      |       |    |
|---------------|------|------|-------|----|
| DIGITALIZAÇÃO | DATA | CREA | VISTO | SE |
|---------------|------|------|-------|----|

**PROJETO:** EXECUTIVO DE ENGENHARIA

**OBRA:** ADEQUAÇÃO DOS PROJETOS DE INFRAESTRUTURA  
PARA O BAIRRO AREIA BRANCA

**LOCAL:** ZONA DE EXPANSÃO DE ARACAJU

|            |                               |                          |
|------------|-------------------------------|--------------------------|
| DATA:      | PROJETO                       | ARQUIVO ELETRÔNICO       |
| 04/07/2023 | ESGOTAMENTO SANITÁRIO         | 003-134.1.1_3-PE-ESG-R00 |
| ESCALA     | PLANTA                        | ASSINATURA DO BLOCO      |
| INDICADA   | EMISSÁRIOS<br>PLANTA E PERFIL | 003 FOLHA<br>134.1.1     |

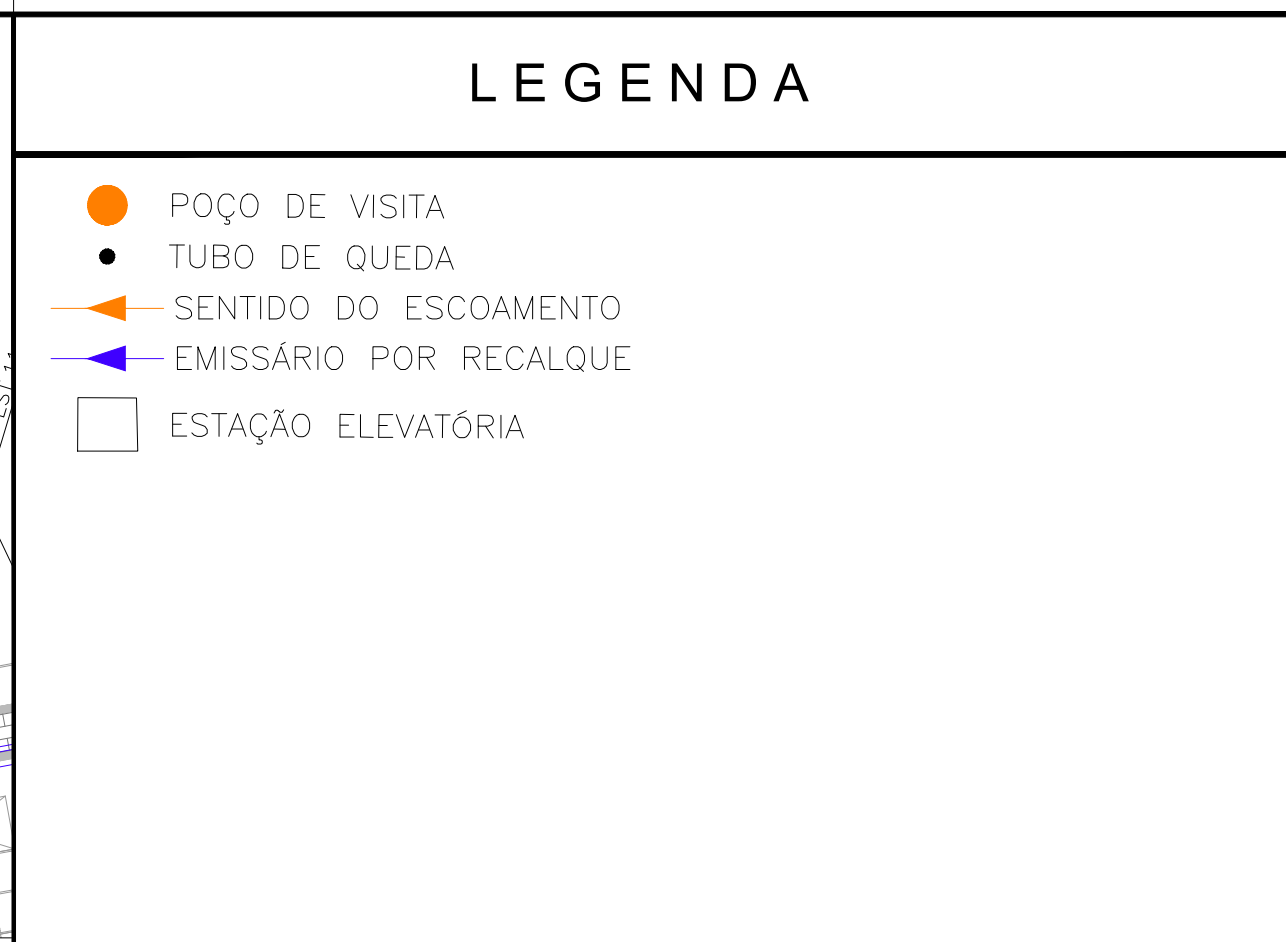

### LEGENDA

- POÇO DE VISITA
- TUBO DE QUEDA
- SENTIDO DO ESCOAMENTO
- EMISSÁRIO POR RECALQUE
- ESTAÇÃO ELEVATÓRIA

