

LEGENDA

QUADRO DE LEGENDAS	
	ALVENARIA
	ALVENARIA (H=0.80)
	ALVENARIA (H=1.10)
	ALVENARIA (H=2.10)
	GRAMA
	PISO EM CONCRETO
	PISO INTERTRAVADO
	PONTO HIDRÁULICO - SAÍDA DE ÁGUA
	INDICAÇÃO DE ESQUADRIA

LEGENDA DE ACABAMENTOS

	PISO (PI)
	PISO INTERTRAVADO (BLOQUETE) DE CONCRETO 16 FACES, COR: NATURAL, AUTO-TRÁFEGO
	PISO VINÍLICO EM MANTA 200x200cm, ESPESURA DE 2mm, ALTA RESISTÊNCIA COR CINZA CLARO, PARQUET 10 SURFACE REF. 2109000 OU SIMILAR
	PISO VINÍLICO EM MANTA 200x200cm, ESPESURA DE 2mm, ALTA RESISTÊNCIA COR CINZA, PARQUET 10 SURFACE REF. 2109000 OU SIMILAR
	PISO CERÂMICO BOLD, ESPAÇAMENTO ENTRE PEÇAS DE 3mm, ACABAMENTO ACETINADO NA COR BRANCO 45x45cm ELIANE REF. FORMA OU SIMILAR
	PISO EM CONCRETO POLIDO
	PAREDE (P)
	SEM PAREDE
	ALVENARIA COM REBOCO, EMBOÇO SOBRE CHAPISCO, COM PINTURA EPÓXI NA COR CINZA ATÉ 1,20m E PINTURA ACRÍLICA LAVÁVEL NA COR BRANCO GELO ATÉ A LAJE, FORRO: FIBR, 8,2x10m OU CORAL
	ALVENARIA COM REBOCO, EMBOÇO SOBRE CHAPISCO, COM PINTURA EPÓXI NA COR BRANCO GELO, FIBR, 8,2x10m OU CORAL
	REVESTIMENTO CERÂMICO BOLD, ESPAÇAMENTO ENTRE PEÇAS DE 3mm, ACABAMENTO ACETINADO NA COR BRANCO 45x45cm ATÉ 1,70m ELIANE REF. FORMA OU SIMILAR
	REVESTIMENTO CERÂMICO BOLD, ESPAÇAMENTO ENTRE PEÇAS DE 3mm, ACABAMENTO ACETINADO NA COR BRANCO 15,5x15,5cm IN-ATE A LAJE ELIANE REF. BOREAL BRANCO AC OU SIMILAR
	REVESTIMENTO CERÂMICO BOLD, ESPAÇAMENTO ENTRE PEÇAS DE 3mm, ACABAMENTO ACETINADO NA COR BRANCO 45x45cm ATÉ 1,70m ELIANE REF. FORMA OU SIMILAR
	RODAPÉ (R)
	SEM RODAPÉ
	RODAPÉ ALTA RESISTÊNCIA TIPO SUPORTE CORVO PARA INSTALAÇÃO DE PISO VINÍLICO EM MANTA 10x10cm, MATERIAL ESPECIFICAÇÃO DO PISO INDICADO EM PLANTA, RODAPÉ CERÂMICO BOLD, ESPAÇAMENTO ENTRE PEÇAS DE 3mm, ACABAMENTO ACETINADO NA COR BRANCO 45x45cm IN-10cm ELIANE REF. FORMA OU SIMILAR
	SOLEIRA (S)
	SEM SOLEIRA
	SOLEIRA EM GRANITO CINZA ANDORRINHA

LEGENDA DE ACABAMENTOS DE PISO

	PISO INTERTRAVADO (BLOQUETE) DE CONCRETO 16 FACES, COR: NATURAL, AUTO-TRÁFEGO
--	---

NOTAS

1. TODAS AS DIMENSÕES ESTÃO EM METROS, EXCETO ONDE INDICADO;
2. PARA PROJETOS COMPLEMENTARES, VER PROJETOS ESPECÍFICOS;
3. PARA REMOÇÃO DAS ÁRVORES, CONSULTAR ORGÃO RESPONSÁVEL, CONSULTAR EVTL;
4. INSTALAR RUFO METÁLICO EM TODOS OS MUROS E PLATIBANDAS;
5. O DESENHO DE ESTRUTURAS DA COBERTURA FOI ESTIMADO, PORTANTO PARA EXATIDÃO VER PROJETO ESPECÍFICO;
6. PARA DETALHES NA INSTALAÇÃO DOS EQUIPAMENTOS NOS BANHEIROS ACESSÍVEIS E SINALIZAÇÕES TÁTEIS, CONFIRMAR NBR 9050/20;
7. CONSIDERAR AR CONDICIONADO EM TODOS OS AMBIENTES.

REV.	DATA	POR	DESCRIÇÃO
1	17/01/2023	JULIA	REV. CONF. COMENTÁRIOS DO MUNICÍPIO (02/01/2023)
0	07/11/2022	JULIA	DESENHO PARA APROVAÇÃO

PROJETO

PARCERIAS PÚBLICO-PRIVADAS NA REDE PRIMÁRIA DE SAÚDE



RESPONSÁVEL TÉCNICO: ALEXANDRE ZUPPOLINI NETO  
 CREA: 0601414015-SP

PROJETO:	RESPONSÁVEL	DATA
ARILTON R. E. SANTOS	ARILTON R. E. SANTOS	28/10/2022
DESENHO:	JULIA PALMA ROCHA	07/11/2022
VERIFICAÇÃO:	ARILTON R. E. SANTOS	01/12/2022
APROVADO:	ROGERIO PERINI	09/12/2022

EMPREENDIMENTO: UBS NICEU DANTAS


ENDEREÇO: RODOVIA DOS NAUFRAGOS, 405 - ZONA DE EXPANSÃO - 49008-093, ARACAJU - SERGIPE.

TÍTULO:

PLANTA DE ARQUITETURA PISOS E ACABAMENTOS / PAV. TÉRREO

DISCIPLINA: ARQUITETURA

ESCALA	Nº PROJ.	REVISÃO
1:100	DES-ARQ-AJU-02-UBS-104	1

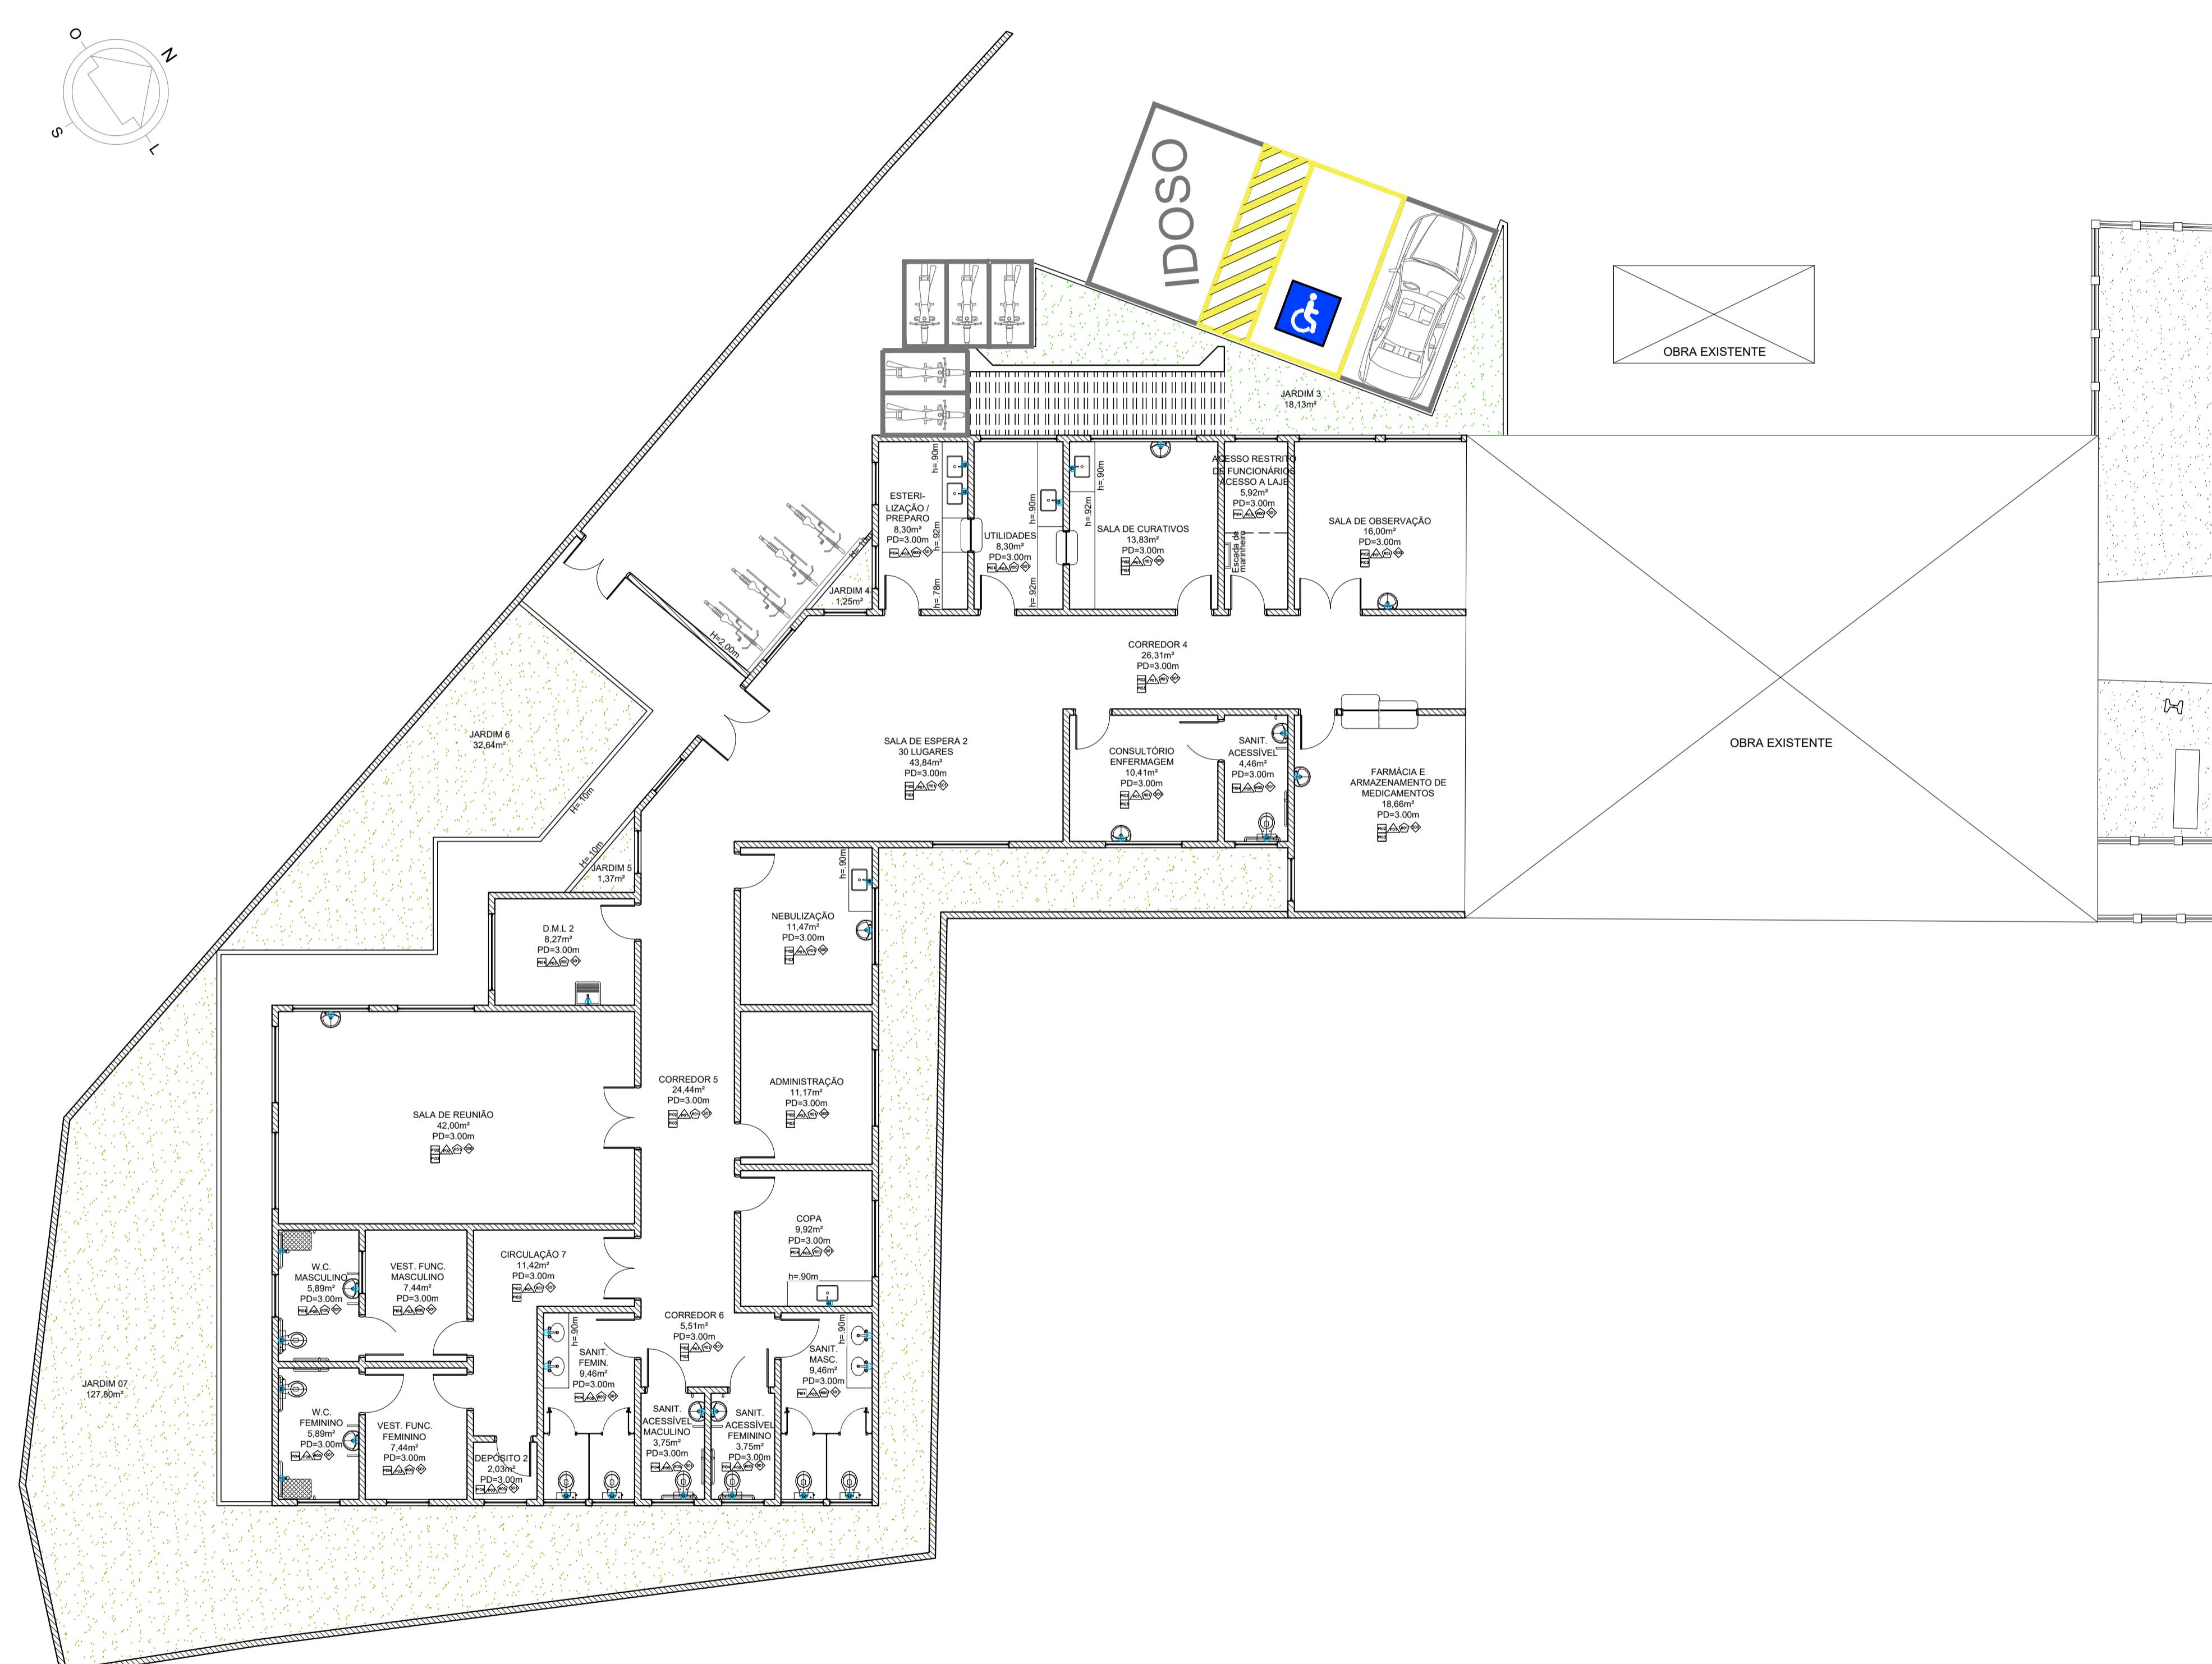

PLANTA DE PISOS E ACABAMENTOS - PAVIMENTO TÉRREO