


LEGENDA

QUADRO DE LEGENDAS			
	ALVENARIA		PISO EM CONCRETO
	ALVENARIA (H=0.80)		PISO INTERTRAVADO
	ALVENARIA (H=1.10)		PONTO HIDRÁULICO - SAÍDA DE ÁGUA
	ALVENARIA (H=2.10)		INDICAÇÃO DE ESQUADRIA
	GRAMA		

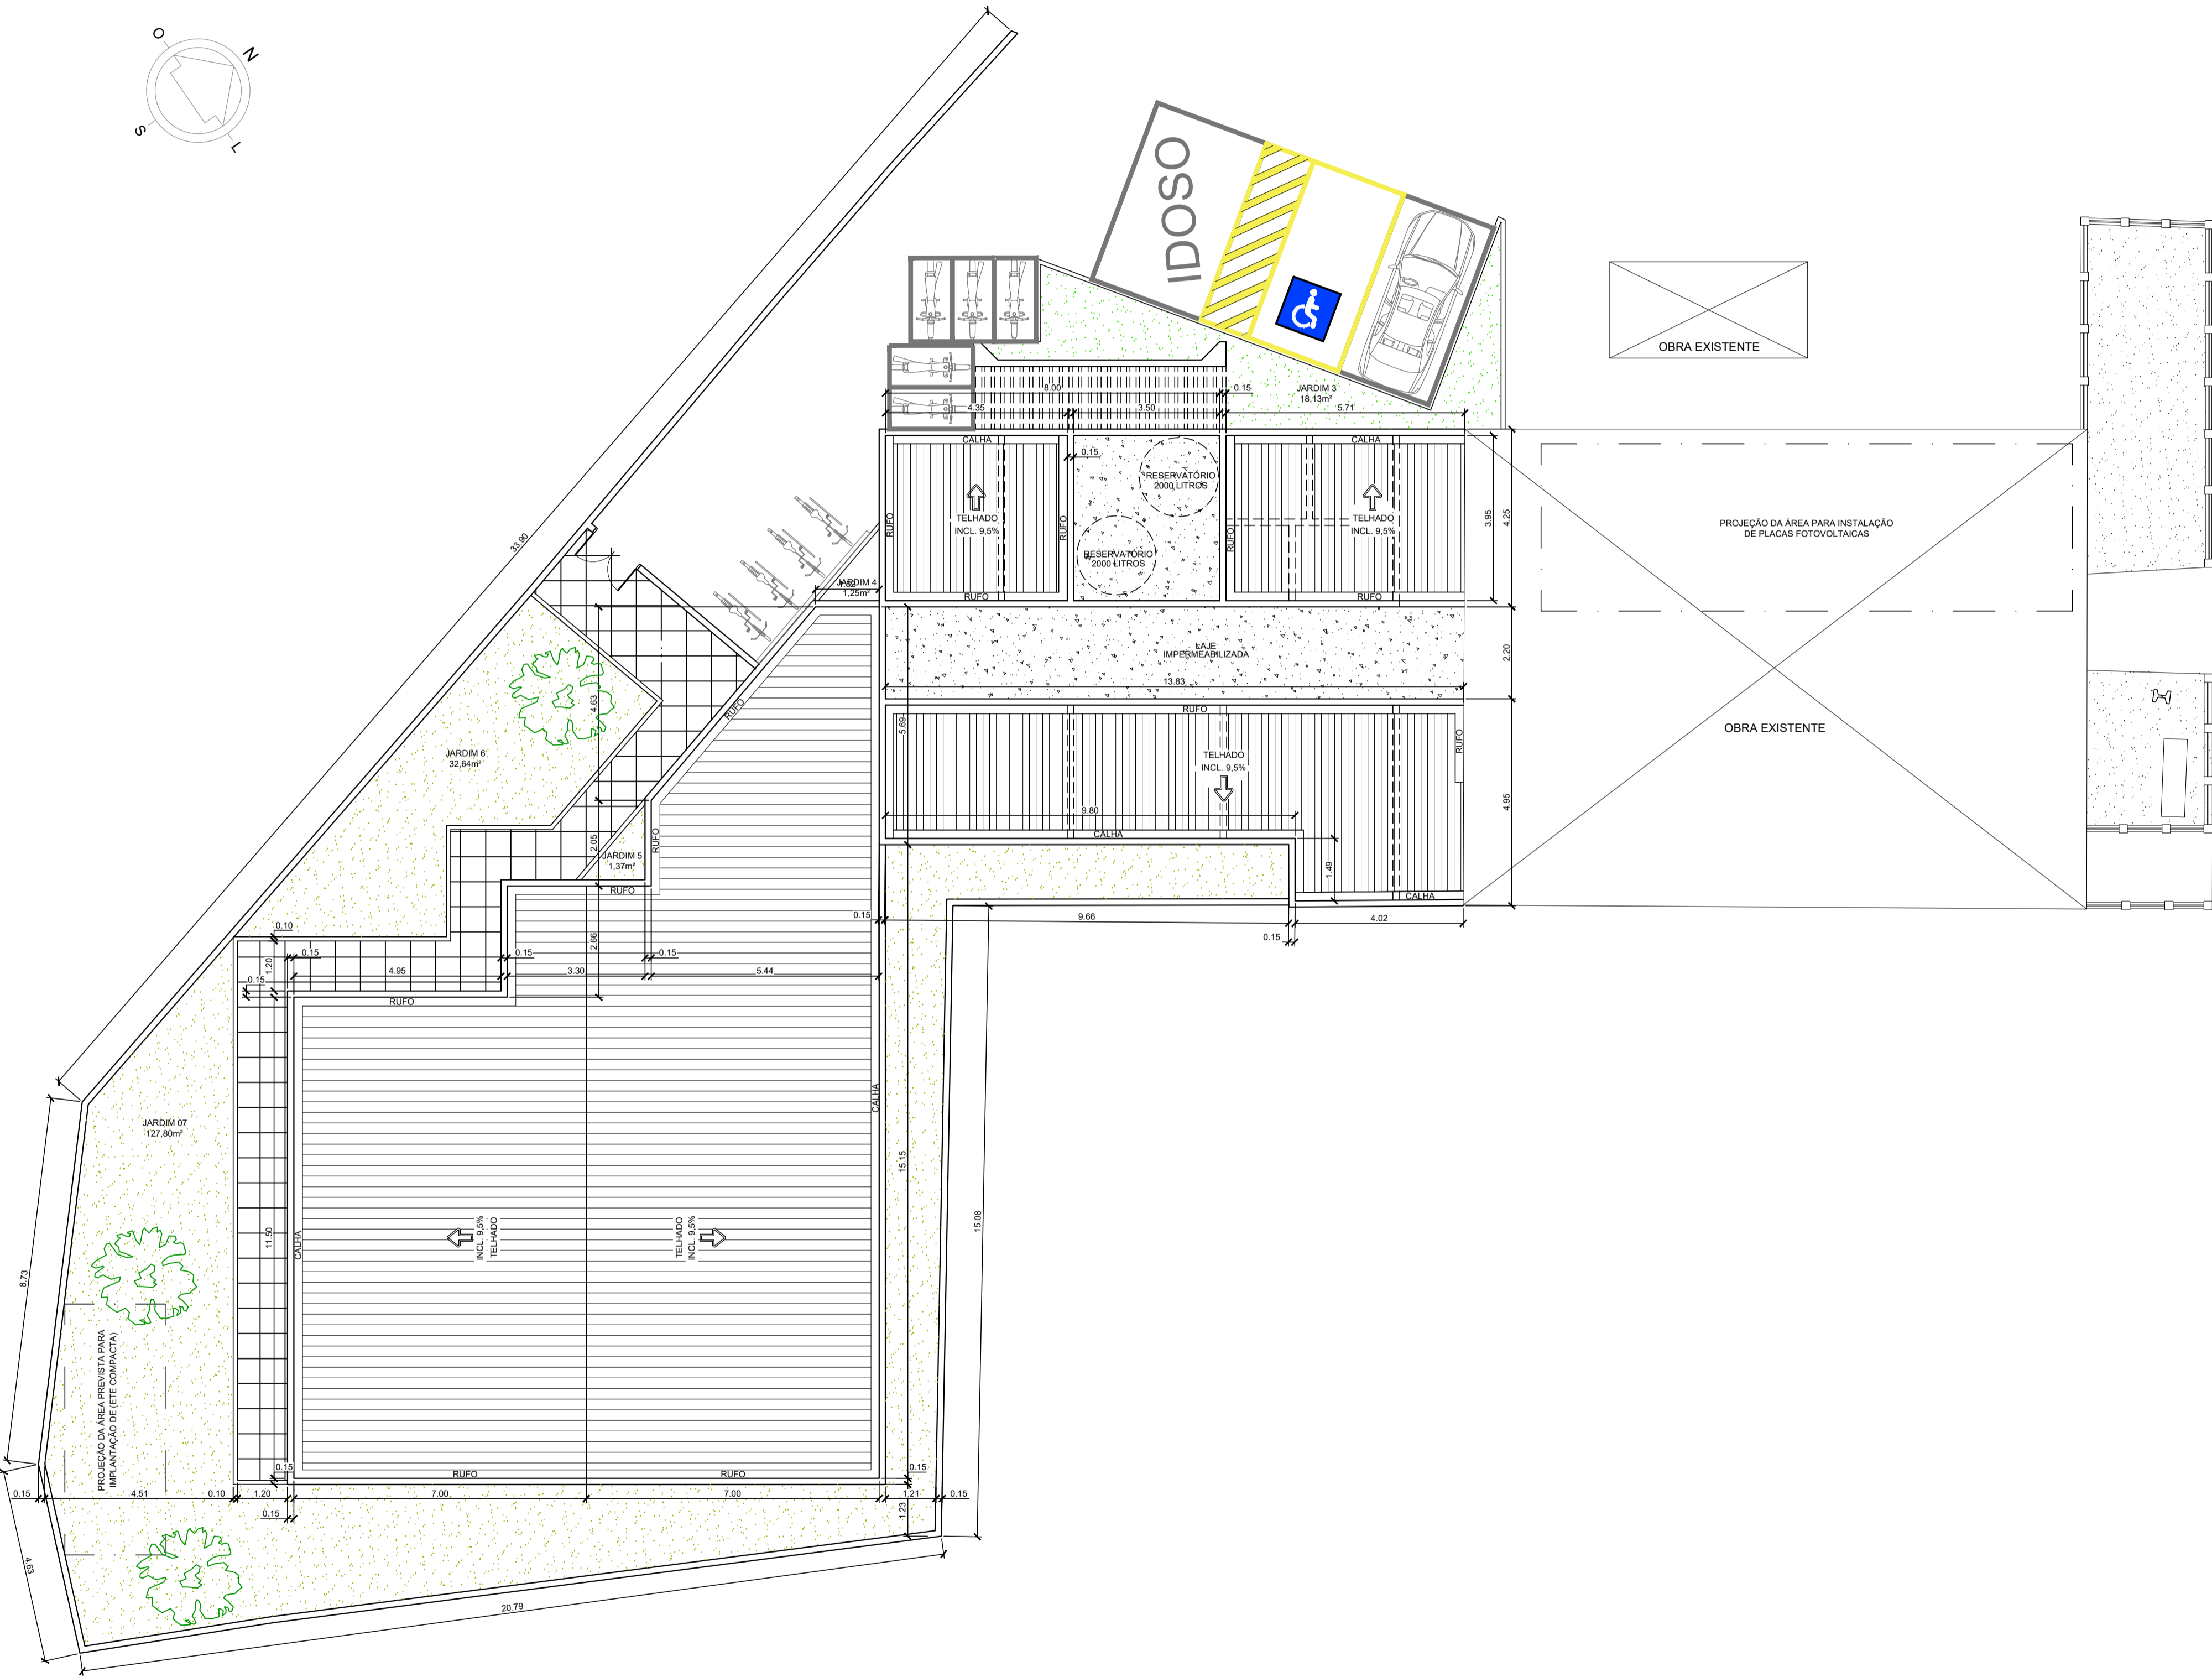

PLANTA DE IMPLANTAÇÃO COM COBERTURA

NOTAS

1. TODAS AS DIMENSÕES ESTÃO EM METROS, EXCETO ONDE INDICADO;
2. PARA PROJETOS COMPLEMENTARES, VER PROJETOS ESPECÍFICOS;
3. PARA REMOÇÃO DAS ÁRVORES, CONSULTAR ORGÃO RESPONSÁVEL, CONSULTAR EVTL;
4. INSTALAR RUFOS METÁLICOS EM TODOS OS MUROS E PLATIBANDAS, PORTANTO PARA EXATIDÃO VER PROJETO ESPECÍFICO;
5. O DESENHO DE ESTRUTURAS DA COBERTURA FOI ESTIMADO, PARA DETALHES NA INSTALAÇÃO DOS EQUIPAMENTOS NOS BANHEIROS ACESSÍVEIS E SINALIZAÇÕES TÁTEIS, CONFIRMAR NBR 9050/20;
6. PARA DETALHES NA INSTALAÇÃO DOS EQUIPAMENTOS NOS BANHEIROS ACESSÍVEIS E SINALIZAÇÕES TÁTEIS, CONFIRMAR NBR 9050/20;
7. CONSIDERAR AR CONDICIONADO EM TODOS OS AMBIENTES.

REV.	DATA	POR	DESCRIÇÃO
1	17/01/2023	JULIA	REV. CONF. COMENTÁRIOS DO MUNICÍPIO (02/01/2023)
0	07/11/2022	JULIA	DESENHO PARA APROVAÇÃO

PROJETO

PARCERIAS PÚBLICO-PRIVADAS NA REDE PRIMÁRIA DE SAÚDE

PARCERIA:

RESPONSÁVEL TÉCNICO: ALEXANDRE ZUPPOLINI NETO	CREA: 0601414015-SP
PROJETO: ARILTON R. E. SANTOS	DATA: 28/10/2022
DESENHO: JULIA PALMA ROCHA	07/11/2022
VERIFICAÇÃO: ARILTON R. E. SANTOS	01/12/2022
APROVADO: ROGERIO PERINI	09/12/2022

EMPREENDIMENTO:
UBS NICEU DANTAS

ENDEREÇO:
RODOVIA DOS NAÚFRAGOS, 405 - ZONA DE EXPANSÃO - 49008-093, ARACAJU - SERGIPE.

TÍTULO:
PLANTA DE ARQUITETURA
IMPLANTAÇÃO COM COBERTURA

DISCIPLINA: ARQUITETURA

ESCALA N° PROJ. REVISÃO
1:100 DES-ARQ-AJU-02-UBS-108 1