

PREFEITURA MUNICIPAL DE ARACAJU

SECRETARIA MUNICIPAL DA INFRAESTRUTURA



PROJETO EXECUTIVO DE ENGENHARIA

ADEQUAÇÃO DOS PROJETOS DE INFRAESTRUTURA DE MICRO E MACRO DRENAGEM PARA O CANAL PRINCIPAL (AREIA BRANCA/MOSQUEIRO) E CANAIS AUXILIARES NA ZONA DE EXPANSÃO, ARACAJU/SE

CONTRATO Nº 001/2021



VOLUME “II-A”
PROJETO DE EXECUÇÃO
CANAL PRINCIPAL (AREIA BRANCA/MOSQUEIRO)
MAIO/2021



CORPO TÉCNICO DE ENGENHARIA LTDA

Rua Wilson Barbosa de Melo, 23 - andar superior. Anexo ao Top Class- Fone (79)3211-5969 – Atalaia - Aracaju/SE
CEP 49037-590 – Site: www.cteng.com.br - E-mail: engenharia@cteng.com.br - CNPJ. 01.253.052/0 001-32

PREFEITURA MUNICIPAL DE ARACAJU

SECRETARIA MUNICIPAL DA INFRAESTRUTURA



PROJETO EXECUTIVO DE ENGENHARIA

**ADEQUAÇÃO DOS PROJETOS DE INFRAESTRUTURA DE MICRO E MACRO
DRENAGEM PARA O CANAL PRINCIPAL (AREIA BRANCA/MOSQUEIRO) E
CANAIS AUXILIARES NA ZONA DE EXPANSÃO, ARACAJU/SE**

CONTRATO Nº 001/2021

**VOLUME “II-A”
PROJETO DE EXECUÇÃO
CANAL PRINCIPAL (AREIA BRANCA/MOSQUEIRO)
MAIO/2021**

CAPÍTULO 1.0

ÍNDICE



1.0. ÍNDICE**CAPÍTULO 1**

ÍNDICE	1.0.
--------------	------

CAPÍTULO 2

APRESENTAÇÃO	2.0.
--------------------	------

CAPÍTULO 3

MAPA DE SITUAÇÃO	3.0.
------------------------	------

CAPÍTULO 4

PROJETO GEOMÉTRICO.....	6.0.
-------------------------	------

PLANTA E PERFIL.....	4.1.1_6
LOCAÇÃO	4.2
CANTEIRO.....	4.2.1.1_3
MEIO FIO.....	4.2.2.1_3
ELEMENTOS DE LOCAÇÃO.....	4.3
EIXO.....	4.3.1
HORIZONTAIS.....	4.3.2
VERTICAIS.....	4.3.3

CAPÍTULO 5

PROJETO DE TERRAPLENAGEM.....	5.0.
-------------------------------	------

SEÇÃO-TIPO.....	5.1
MAPA DE CUBAÇÃO.....	5.2
QUADRO DE DISTRIBUIÇÃO DE SOLO.....	5.3
NOTAS DE SERVIÇO.....	5.4

CAPÍTULO 6

PROJETO DE DRENAGEM.....	6.0.
PLANTA E PERFIL.....	6.1.1_5
SEÇÕES DO CANAL RETANGULAR DE GABIÃO CAIXA.....	6.2
DISPOSITIVOS DE DRENAGEM.....	6.3
MOVIMENTO DE SOLO.....	6.4
QUANTITATIVOS NOS CANAIS E LAGOAS TRAPEZOIDAIS.....	6.5
QUANTITATIVOS DO LANÇAMENTO COM GABIÃO CAIXA.....	6.6
NOTA DE SERVIÇO DE MEIO FIO.....	6.7

CAPÍTULO 7

PROJETO DE PAVIMENTAÇÃO.....	7.0.
SEÇÃO TIPO.....	7.1
DEMONSTRATIVO DE QUANTIDADES.....	7.2

CAPÍTULO 8

PROJETO DE SINALIZAÇÃO	8.0.
PLANTA GERAL.....	8.1.1_3
DETALHE DE SINALIZAÇÃO HORIZONTAL.....	8.2
DETALHE DE SINALIZAÇÃO VERTICAL.....	8.3.1_2
QUANTITATIVOS.....	8.4

CAPÍTULO 9

PROJETO DE OBRAS COMPLEMENTARES	9.0.
NOTA DE SERVIÇO DE PLANTIO DE GRAMA.....	9.1.1
DETALHE DE PLANTIO DE GRAMA.....	9.1.2
NOTA DE SERVIÇO DE IMPLANTAÇÃO DE DEFENSAS.....	9.2.1
DETALHE DE DEFESA METÁLICA.....	9.2.2
NOTA DE SERVIÇO DE PLANTIO DE ÁRVORE.....	9.3.1
NOTA DE SERVIÇO DE PLANTIO DE ARBUSTO.....	9.3.2
NOTA DE SERVIÇO DE CERCA DE MADEIRA.....	9.4.1
DETALHE DE CERCA DE MADEIRA.....	9.4.2

CAPÍTULO 2.0

APRESENTAÇÃO



2.0. APRESENTAÇÃO

2.1. Introdução

A **CTENG – CORPO TÉCNICO DE ENGENHARIA LTDA.**, em cumprimento do que consta nos termos do contrato **001/2021** e Ordem de Serviço com data de vigência de 01/02/2021, que tem como objetivo a Elaboração da **ADEQUAÇÃO DOS PROJETOS DE INFRAESTRUTURA DE MICRO E MACRO DRENAGEM PARA O CANAL PRINCIPAL (AREIA BRANCA/MOSQUEIRO) E CANAIS AUXILIARES, NA ZONA DE EXPANSÃO, ARACAJU/SE.**, apresenta o **Volume II-A, Projeto de Execução do Canal Principal (Areia Branca/Mosqueiro), do Projeto Executivo**, de acordo com o Termo de Referência.

2.2. Objeto

O objetivo principal deste trabalho é o Projeto do Sistema de Macro drenagem da área localizada entre as comunidades de Areia Branca e Mosqueiro no extremo sul da Zona de Expansão de Aracaju, localizadas entre a Rodovia Melício Machado e o Rio Santa Maria, com área total de 1.430,01ha, compreendendo 19 canais secundários e um coletor principal, constituídos por canais trapezoidais abertos, canais retangulares fechados e bacias de retenção. Cada canal ensejou a necessidade de pavimentação viária urbana, dotação de equipamentos de acessibilidade e arborização.

DENOMINAÇÃO	TRECHO	EXTENSÃO PROJETADA (m)			
		MACRO DRENAGEM	MICRO DRENAGEM	ESTUDO DE IMPLANTAÇÃO DE VIAS	ESTRUTURAL DO CANAL
Estrada do Sol	Sub-bacia 17.1 X Av. Melício Machado	00+00,00 à 58+06,00 = 1166,00m	50+10,00 à 58+06,00 = 156,00m	00+00,00 à 58+06,00 = 1166,00m	00+00,00 à 50+10,00 = 1010,00m
Canal São Francisco	Sub-bacia 19.1 X Av. Melício Machado	05+15,00 à 23+10,00 = 355,00m 25+00,00 à 60+15,00 = 715,00m	60+15,00 à 71+13,00 = 218,00m	00+00,00 à 23+10,00 = 470,00m 25+00,00 à 71+13,00 = 933,00m	05+15,00 à 23+10,00 = 355,00m 25+00,00 à 60+15,00 = 715,00m
Canal São Miguel	Sub Bacia 22.1 X Av. Melício Machado	07+05,00 à 23+05,00 = 320,00m	--	00+00,00 à 22+00,00 440,00m	07+05,00 à 23+05,00 = 320,00m
Canal Santa Bárbara	Canal Principal X Av. Melício Machado	00+12,00 à 39+10,00 = 778,00m	39+10,00 à 49+10,00 = 200,00m	01+15,00 à 50+00,00 = 965,00m	00+12,00 à 39+10,00 = 778,00m
Canal Santa Marta	Sub-bacia 22.1 X Canal Principal	00+03,00 à 08+18,00 = 175,00m	--	00+00,00 à 18+00,00 = 360,00m	00+03,00 à 08+18,00 = 175,00m
Canal Santa Maria	Canal Principal X Av. Melício Machado	00+03,00 à 42+00,00 = 837,00m	42+00,00 à 51+05,00 = 185,00m	01+00,00 à 51+05,00 = 1005,00m	00+03,00 à 42+00,00 = 837,00m
Canal São Mateus	Sub-bacia 22.1 X Canal Principal	00+03,00 à 13+02,00m = 259,00m	--	00+00,00 à 12+05,00 = 245,00m	00+03,00 à 13+02,00m = 259,00m
Canal São João	Canal Principal X Av. Melício Machado	00+07,00 à 42+15,00 = 848,00m	42+15,00 à 51+07,00 = 172,00m	02+05,00 à 51+07,00 = 982,00m	00+07,00 à 42+15,00 = 848,00m
Canal Areia Branca	Sub-bacia 23.1 X Canal Principal	04+12,00 à 24+16,87 = 404,87m	--	00+00,00 à 23+15,00 = 475,00m	04+12,00 à 24+16,87 = 404,87m
Canal Santa Rita	Canal Principal X Av. Melício Machado	00+01,00 à 17+06,00 = 345,00m 23+14,00 à 48+06,00 = 492,00m	48+06,00 à 50+19,00 = 53,00m	01+00,00 à 51+19,00 = 1019,00m	00+01,00 à 17+06,00 = 345,00m 23+14,00 à 48+06,00 = 492,00m
Canal São Pedro	Canal Santa Rita Canal São Lucas Canal São Jorge	00+00,00 à 29+19,00 = 599,00m	--	00+00,00 à 29+19,00 = 599,00m	00+00,00 à 29+19,00 = 599,00m
Canal São Lucas	Canal Principal Canal São Pedro	00+01,00 à 34+10,00 = 689,00m	--	01+00,00 à 34+05,00 = 665,00m	00+01,00 à 34+10,00 = 689,00m
Canal São Jorge	Canal Principal X Av. Melício Machado	01+03,00 à 14+08,00 = 265,00m 32+05,00 à 51+01,00 = 376,00m	51+01,00 à 54+00,00 = 59,00m	02+05,00 à 54+00,00 = 1035,00m	01+03,00 à 14+08,00 = 265,00m 32+05,00 à 51+01,00 = 376,00m
Canal Sarutaiá	Sub-bacia 25.1 X Canal Principal	07+08,00 à 18+11,00 = 223,00m	--	00+00,00 à 17+05,00 = 345,00m	07+08,00 à 18+11,00 = 223,00m
Canal São Marcos	Sub-bacia 26.2 X Canal Principal	00+00,00 à 26+03,000 = 523,00m	--	00+00,00 à 25+05,00 = 105,00m	00+00,00 à 26+03,000 = 523,00m

DENOMINAÇÃO	TRECHO	EXTENSÃO PROJETADA (m)			
		MACRO / MICRO DRENAGEM	MICRO DRENAGEM	ESTUDO DE IMPLANTAÇÃO DE VIAS	ESTRUTURAL DO CANAL
Canal São José	Canal Principal X Av. Melício Machado	00+03,00 à 49+18,00 = 998,00m	49+18,00 à 52+18,00 = 60,00m	01+05,00 à 52+18,00 = 1033,00m	00+03,00 à 49+18,00 = 998,00m
Canal Santo Antônio	00+00,00 à 24+09,00 = 489,00m	00+00,00 à 24+09,00 = 489,00m	--	00+00,00 à 23+10,00 = 470,00m	00+00,00 à 24+09,00 = 489,00m
Canal São Carlos	Canal Principal X Sub-bacia 29	00+18,00 à 27+17,00 = 539,00m	--	02+00 à 28+12,00 = 532,00m	00+18,00 à 27+17,00 = 539,00m
Canal São Judas Tadeu	Canal Principal X Sub-bacia 29	00+00,00 à 41+15,00 = 835,00m	--	--	00+00,00 à 27+05,00 545,00m
Canal Principal (canais e lagoas)	Rio Santa Maria X Canal Estrada do Sol	05+00,00 à 292+00,00 = 5740,00m	--	2x (00+00,00 à 267+00,00) = 2x5340m	85+33+33+33+33+ 33+33+33+33+33+ 33+145=560m
SUBTOTAIS		18917,87m	1103,00m	23524,00m	12344,87m

As áreas das sub-bacias são circunscritas pelos polígonos compreendidos pelas seguintes coordenadas UTM, SAAD 69, de acordo com os marcos da Prefeitura de Aracaju na região.

SB-16.1:

A= 1169768,93m² P= 5483.77m

X=706585.39 Y=8778235.96

X=705420.69 Y=8778765.48

X=704972.06 Y=8778908.16

X=704963.32 Y=8778903.08

X=704947.33 Y=8778903.37

X=704915.20 Y=8778910.51

X=704701.57 Y=8778552.53

X=704732.02 Y=8778530.11

X=705169.76 Y=8778338.52

X=705560.21 Y=8778135.93

X=705696.87 Y=8778061.94

X=706077.14 Y=8777856.06

X=706242.07 Y=8777738.32

X=706568.64 Y=8777660.92

X=706708.50 Y=8777616.81

X=707032.17 Y=8778060.99

SB-17:

A= 1277548,27m² P= 5649.60

X=706242.07 Y=8777738.32

X=706077.14 Y=8777856.06

X=706069.61 Y=8777860.14

X=705696.87 Y=8778061.94

X=705560.21 Y=8778135.93

X=705169.76 Y=8778338.52

X=704732.02 Y=8778530.11

X=704701.57 Y=8778552.53

X=704689.31 Y=8778532.53

X=704674.52 Y=8778513.02

X=704659.88 Y=8778491.96

X=704665.11 Y=8778486.25

X=704673.32 Y=8778480.78

X=704687.76 Y=8778479.04

X=704709.42 Y=8778477.05

X=704715.89 Y=8778475.56

X=704719.87 Y=8778468.84

X=704718.44 Y=8778459.43

X=704701.24 Y=8778447.30
X=704666.34 Y=8778428.61
X=704657.30 Y=8778411.77
X=704656.35 Y=8778400.06
X=704660.78 Y=8778389.00
X=704672.29 Y=8778384.42
X=704685.37 Y=8778383.51
X=704693.04 Y=8778375.85
X=704694.39 Y=8778359.63
X=704689.88 Y=8778347.86
X=704682.65 Y=8778340.61
X=704673.18 Y=8778336.10
X=704669.57 Y=8778331.15
X=704665.96 Y=8778325.74
X=704662.35 Y=8778320.33
X=704654.68 Y=8778315.37
X=704641.60 Y=8778313.97
X=704635.28 Y=8778312.62
X=704628.52 Y=8778308.57
X=704622.65 Y=8778300.91
X=704623.55 Y=8778294.15
X=704623.55 Y=8778284.69
X=704618.59 Y=8778276.58
X=704608.56 Y=8778267.93
X=704567.25 Y=8778162.02
X=704527.09 Y=8778079.19
X=704518.03 Y=8778066.70
X=704527.16 Y=8778060.89
X=704705.81 Y=8777905.75
X=704799.79 Y=8777824.14
X=705086.84 Y=8777681.40
X=705263.47 Y=8777593.57
X=705471.41 Y=8777490.17
X=705732.82 Y=8777360.18
X=706011.03 Y=8777221.83
X=706310.32 Y=8777062.53
X=706311.50 Y=8777064.18
X=706714.82 Y=8777614.82
X=706568.64 Y=8777660.92

SB-19:

A= 1449395,02m² P= 5794,87

X=705471.41 Y=8777490.17
X=705263.47 Y=8777593.57
X=705086.84 Y=8777681.40
X=704799.79 Y=8777824.14
X=704705.81 Y=8777905.75
X=704527.16 Y=8778060.89
X=704518.03 Y=8778066.70
X=704493.27 Y=8777993.64
X=704425.54 Y=8777848.86
X=704388.27 Y=8777796.76
X=704360.36 Y=8777757.73
X=704181.70 Y=8777503.28
X=704083.88 Y=8777347.63
X=704068.81 Y=8777307.32
X=704133.06 Y=8777283.30
X=704160.30 Y=8777268.53
X=704243.22 Y=8777255.50
X=704325.29 Y=8777246.93
X=704470.87 Y=8777231.71
X=704499.64 Y=8777189.98
X=704600.63 Y=8777152.68
X=704645.25 Y=8777193.39
X=704648.69 Y=8777197.48
X=704783.27 Y=8777057.08
X=704865.91 Y=8777045.50
X=704927.19 Y=8777001.69
X=705016.26 Y=8776918.96
X=705025.78 Y=8776910.11
X=705331.24 Y=8776790.86
X=705331.22 Y=8776791.16
X=705389.30 Y=8776729.98
X=705533.04 Y=8776655.37
X=705570.87 Y=8776632.86
X=705872.85 Y=8776453.16
X=706310.32 Y=8777062.53
X=706011.03 Y=8777221.83
X=705732.82 Y=8777360.18

SB-22:

A= 2974948,22m² P=7065.25

X=705873.14 Y=8776452.99

X=705570.87 Y=8776632.86

X=705533.04 Y=8776655.37

X=705389.30 Y=8776729.98

X=705331.80 Y=8776790.54

X=705331.29 Y=8776790.02

X=705331.24 Y=8776790.86

X=705025.78 Y=8776910.11

X=705016.26 Y=8776918.96

X=704927.19 Y=8777001.69

X=704865.91 Y=8777045.50

X=704783.27 Y=8777057.08

X=704648.69 Y=8777197.48

X=704645.25 Y=8777193.39

X=704600.63 Y=8777152.68

X=704499.64 Y=8777189.98

X=704470.87 Y=8777231.71

X=704325.29 Y=8777246.93

X=704243.22 Y=8777255.50

X=704160.30 Y=8777268.53

X=704133.06 Y=8777283.30

X=704068.81 Y=8777307.32

X=704020.92 Y=8777179.24

X=703949.30 Y=8777034.69

X=703909.07 Y=8776974.71

X=703853.75 Y=8776901.37

X=703801.61 Y=8776849.03

X=703760.65 Y=8776807.93

X=703752.88 Y=8776805.09

X=703736.83 Y=8776812.07

X=703726.48 Y=8776786.99

X=703709.91 Y=8776766.56

X=703702.89 Y=8776742.12

X=703687.22 Y=8776709.89

X=703683.53 Y=8776693.51

X=703676.56 Y=8776684.91

X=703660.16 Y=8776655.02

X=703638.84 Y=8776632.09

X=703581.01 Y=8776588.28

X=703567.59 Y=8776584.80

X=703561.02 Y=8776577.23

X=703549.20 Y=8776571.38

X=703540.17 Y=8776569.79

X=703530.02 Y=8776570.19

X=703496.75 Y=8776548.47

X=703472.83 Y=8776531.31

X=703470.74 Y=8776531.09

X=703465.22 Y=8776524.00

X=703462.67 Y=8776520.48

X=703441.75 Y=8776509.25

X=703430.81 Y=8776494.66

X=703420.89 Y=8776485.63

X=703416.91 Y=8776483.09

X=703405.92 Y=8776472.37

X=703397.53 Y=8776471.86

X=703376.32 Y=8776458.79

X=703354.81 Y=8776443.24

X=703343.90 Y=8776433.37

X=703376.96 Y=8776392.63

X=703392.78 Y=8776378.59

X=703416.00 Y=8776359.27

X=703430.77 Y=8776342.41

X=703450.86 Y=8776321.88

X=703471.66 Y=8776303.58

X=703530.96 Y=8776261.73

X=703565.85 Y=8776241.13

X=703573.01 Y=8776236.90

X=703591.66 Y=8776230.02

X=703635.84 Y=8776211.36

X=703660.00 Y=8776192.42

X=703677.70 Y=8776175.84

X=703705.07 Y=8776153.73

X=703729.38 Y=8776138.96

X=703755.24 Y=8776120.79

X=703790.31 Y=8776096.81

X=703795.40 Y=8776089.74

X=703805.99 Y=8776075.01

X=703829.69 Y=8776029.89

X=703866.39 Y=8775936.32
X=703878.04 Y=8775897.15
X=703897.65 Y=8775828.78
X=703934.43 Y=8775792.05
X=703956.78 Y=8775773.82
X=703977.95 Y=8775756.55
X=704022.15 Y=8775721.53
X=704046.67 Y=8775697.05
X=704061.99 Y=8775678.07
X=704089.91 Y=8775647.56
X=704089.90 Y=8775647.56
X=704131.92 Y=8775601.40
X=704172.43 Y=8775554.09
X=704235.60 Y=8775484.82
X=704286.47 Y=8775430.34
X=704289.66 Y=8775427.08
X=704321.01 Y=8775395.06
X=704374.33 Y=8775350.99
X=704423.98 Y=8775321.00
X=704487.73 Y=8775283.66
X=704545.95 Y=8775261.47
X=704600.60 Y=8775240.64
X=704653.35 Y=8775215.26
X=704754.04 Y=8775170.78
X=704916.62 Y=8775106.78
X=704917.38 Y=8775107.81
X=705277.68 Y=8775622.74

SB-23:

A= 1262120,85m² P=5366,47

X=703934.43 Y=8775792.05
X=703897.65 Y=8775828.78
X=703878.04 Y=8775897.15
X=703866.39 Y=8775936.32
X=703829.69 Y=8776029.89
X=703805.99 Y=8776075.01
X=703795.40 Y=8776089.74
X=703790.31 Y=8776096.81
X=703755.24 Y=8776120.79
X=703729.38 Y=8776138.96

X=703705.07 Y=8776153.73
X=703677.70 Y=8776175.84
X=703660.00 Y=8776192.42
X=703635.84 Y=8776211.36
X=703591.66 Y=8776230.02
X=703573.01 Y=8776236.90
X=703565.85 Y=8776241.13
X=703530.96 Y=8776261.73
X=703471.66 Y=8776303.58
X=703450.86 Y=8776321.88
X=703430.77 Y=8776342.41
X=703416.00 Y=8776359.27
X=703392.78 Y=8776378.59
X=703376.96 Y=8776392.63
X=703343.90 Y=8776433.37
X=703305.47 Y=8776405.98
X=703261.06 Y=8776372.29
X=703208.37 Y=8776346.76
X=703182.51 Y=8776339.22
X=703149.21 Y=8776335.78
X=703107.07 Y=8776337.66
X=703005.78 Y=8776347.19
X=702984.19 Y=8776355.14
X=702964.17 Y=8776365.03
X=702917.22 Y=8776286.60
X=702887.90 Y=8776197.83
X=702839.68 Y=8776053.72
X=702798.32 Y=8775981.58
X=702762.62 Y=8775890.30
X=702727.19 Y=8775834.23
X=702650.20 Y=8775749.99
X=702936.28 Y=8775642.27
X=703097.46 Y=8775648.90
X=703130.47 Y=8775641.35
X=703122.92 Y=8775571.00
X=703122.85 Y=8775521.64
X=703290.60 Y=8775520.42
X=703378.06 Y=8775474.96
X=703267.28 Y=8775312.37
X=703246.39 Y=8775283.43

X=703388.66 Y=8775269.89
X=703509.13 Y=8775195.59
X=703443.58 Y=8775123.27
X=703432.12 Y=8775047.79
X=703408.54 Y=8775031.10
X=703498.34 Y=8775024.73
X=703605.08 Y=8775011.94
X=703626.76 Y=8775005.60
X=703843.37 Y=8774942.28
X=703968.21 Y=8774980.26
X=704063.47 Y=8775021.07
X=704097.50 Y=8775081.36
X=704084.35 Y=8775131.59
X=704164.02 Y=8775136.23
X=704205.34 Y=8775180.37
X=704300.88 Y=8775282.43
X=704277.50 Y=8775413.18
X=704289.66 Y=8775427.08
X=704286.47 Y=8775430.34
X=704235.60 Y=8775484.82
X=704172.43 Y=8775554.09
X=704131.92 Y=8775601.40
X=704089.01 Y=8775648.54
X=704061.99 Y=8775678.07
X=704046.67 Y=8775697.05
X=704022.15 Y=8775721.53
X=703977.95 Y=8775756.55
X=703956.78 Y=8775773.82

SB-25:

A= 1782381,04m² P= 8046.56m

X=703443.58 Y=8775123.27
X=703509.13 Y=8775195.59
X=703388.66 Y=8775269.89
X=703246.39 Y=8775283.43
X=703267.28 Y=8775312.37
X=703378.06 Y=8775474.96
X=703290.60 Y=8775520.42
X=703122.85 Y=8775521.64
X=703122.92 Y=8775571.00

X=703130.47 Y=8775641.35
X=703097.46 Y=8775648.90
X=702936.28 Y=8775642.27
X=702650.20 Y=8775749.99
X=702591.50 Y=8775679.11
X=702540.97 Y=8775621.98
X=702525.64 Y=8775599.87
X=702514.48 Y=8775589.90
X=702507.14 Y=8775574.93
X=702489.27 Y=8775485.81
X=702468.74 Y=8775371.25
X=702395.87 Y=8775138.45
X=702369.90 Y=8775128.78
X=702343.35 Y=8775120.53
X=702669.30 Y=8774983.75
X=702779.43 Y=8775013.21
X=703049.44 Y=8774766.84
X=703047.96 Y=8774600.61
X=703099.41 Y=8774569.44
X=703121.78 Y=8774605.96
X=703325.66 Y=8774521.67
X=703224.85 Y=8774398.01
X=703619.07 Y=8774314.55
X=703737.17 Y=8774357.71
X=703945.40 Y=8774369.44
X=704229.88 Y=8774145.32
X=704481.99 Y=8774515.94
X=704550.60 Y=8774607.93
X=704916.62 Y=8775106.78
X=704754.04 Y=8775170.78
X=704653.35 Y=8775215.26
X=704600.60 Y=8775240.64
X=704545.95 Y=8775261.47
X=704487.73 Y=8775283.66
X=704423.98 Y=8775321.00
X=704374.33 Y=8775350.99
X=704321.01 Y=8775395.06
X=704289.66 Y=8775427.08
X=704277.50 Y=8775413.18
X=704300.88 Y=8775282.43

X=704205.34 Y=8775180.37
X=704164.02 Y=8775136.23
X=704084.35 Y=8775131.59
X=704097.50 Y=8775081.36
X=704063.47 Y=8775021.07
X=703968.21 Y=8774980.26
X=703843.37 Y=8774942.28
X=703626.76 Y=8775005.60
X=703605.08 Y=8775011.94
X=703498.34 Y=8775024.73
X=703408.54 Y=8775031.10
X=703432.12 Y=8775047.79

SB-26:

A= 1147601,25m² P= 6370,26m

X=703945.40 Y=8774369.44
X=703737.17 Y=8774357.71
X=703619.07 Y=8774314.55
X=703224.85 Y=8774398.01
X=703325.66 Y=8774521.67
X=703121.78 Y=8774605.96
X=703099.41 Y=8774569.44
X=703047.96 Y=8774600.61
X=703049.44 Y=8774766.84
X=702779.43 Y=8775013.21
X=702669.30 Y=8774983.75
X=702343.35 Y=8775120.53
X=702320.03 Y=8775086.84
X=702311.18 Y=8775078.29
X=702311.18 Y=8775065.04
X=702314.13 Y=8775048.24
X=702308.46 Y=8775038.25
X=702293.33 Y=8775021.46
X=702285.34 Y=8774997.94
X=702274.34 Y=8774970.83
X=702261.31 Y=8774948.99
X=702242.39 Y=8774922.95
X=702227.67 Y=8774899.43
X=702230.37 Y=8774886.98
X=702232.67 Y=8774877.99

X=702221.58 Y=8774868.80
X=702208.81 Y=8774868.80
X=702198.22 Y=8774864.89
X=702181.60 Y=8774843.89
X=702174.28 Y=8774828.01
X=702162.31 Y=8774811.79
X=702153.11 Y=8774795.90
X=702141.78 Y=8774768.85
X=702127.97 Y=8774742.51
X=702124.83 Y=8774733.64
X=702317.58 Y=8774607.98
X=702519.22 Y=8774476.53
X=702757.14 Y=8774331.95
X=702753.69 Y=8774317.98
X=702822.86 Y=8774269.64
X=702966.25 Y=8774270.95
X=703089.00 Y=8774195.47
X=703089.03 Y=8774195.45
X=703106.45 Y=8774216.20
X=703088.49 Y=8774194.83
X=702909.03 Y=8773972.70
X=703053.76 Y=8773931.53
X=703094.13 Y=8773928.70
X=703208.48 Y=8773928.13
X=703306.64 Y=8773963.86
X=703412.36 Y=8773903.69
X=703358.93 Y=8773801.36
X=703833.00 Y=8773594.21
X=704073.64 Y=8773915.62
X=704229.88 Y=8774145.32

SB-28:

A= 1571787,99m² P= 6691,78m

X=702823.02 Y=8774269.53
X=702753.69 Y=8774317.98
X=702757.14 Y=8774331.95
X=702519.22 Y=8774476.53
X=702317.58 Y=8774607.98
X=702124.83 Y=8774733.64
X=702123.16 Y=8774728.93

X=702111.40	Y=8774716.73	X=700698.39	Y=8774690.72
X=702093.99	Y=8774708.90	X=700725.51	Y=8774680.12
X=702027.28	Y=8774700.43	X=700744.37	Y=8774690.72
X=702011.16	Y=8774693.32	X=700756.16	Y=8774707.20
X=701998.91	Y=8774683.87	X=700786.81	Y=8774738.99
X=701985.19	Y=8774659.95	X=700829.25	Y=8774761.36
X=701964.33	Y=8774646.01	X=700851.64	Y=8774768.43
X=701922.66	Y=8774629.52	X=700905.87	Y=8774780.20
X=701875.51	Y=8774618.92	X=700950.67	Y=8774784.91
X=701866.08	Y=8774591.84	X=700978.96	Y=8774775.49
X=701834.25	Y=8774560.05	X=701007.25	Y=8774726.04
X=701763.27	Y=8774540.03	X=701034.36	Y=8774714.27
X=701674.76	Y=8774537.70	X=701070.91	Y=8774665.73
X=701591.06	Y=8774541.23	X=701067.38	Y=8774636.30
X=701540.37	Y=8774541.23	X=701043.80	Y=8774599.80
X=701496.75	Y=8774558.89	X=700984.86	Y=8774579.78
X=701449.60	Y=8774569.49	X=700943.60	Y=8774549.17
X=701385.94	Y=8774605.99	X=700932.99	Y=8774520.91
X=701304.34	Y=8774644.09	X=700929.45	Y=8774469.84
X=701252.47	Y=8774705.32	X=700915.30	Y=8774452.18
X=701206.49	Y=8774745.35	X=700892.90	Y=8774453.35
X=701159.34	Y=8774785.38	X=700870.51	Y=8774427.45
X=701106.29	Y=8774868.98	X=700877.58	Y=8774403.90
X=701054.42	Y=8774923.14	X=700872.86	Y=8774389.78
X=700994.30	Y=8774989.07	X=700859.52	Y=8774365.76
X=700942.43	Y=8775027.93	X=700857.84	Y=8774310.37
X=700925.93	Y=8775062.07	X=700876.33	Y=8774253.31
X=700909.42	Y=8775072.67	X=700908.25	Y=8774197.92
X=700894.10	Y=8775059.72	X=700928.42	Y=8774160.99
X=700883.49	Y=8775036.17	X=700940.18	Y=8774132.46
X=700833.98	Y=8775027.93	X=700965.39	Y=8774110.64
X=700799.79	Y=8775022.04	X=700997.32	Y=8774108.96
X=700776.21	Y=8775016.15	X=701059.50	Y=8774082.11
X=700775.03	Y=8774991.43	X=701173.77	Y=8774041.83
X=700772.68	Y=8774963.17	X=701320.37	Y=8773986.53
X=700739.67	Y=8774919.61	X=701411.83	Y=8773950.37
X=700719.61	Y=8774879.37	X=701545.39	Y=8773870.16
X=700694.86	Y=8774830.83	X=701697.83	Y=8773799.75
X=700683.07	Y=8774769.60	X=701783.77	Y=8773755.74
X=700685.43	Y=8774720.15	X=701840.73	Y=8773710.76

X=701865.71 Y=8773691.03
X=701915.81 Y=8773631.24
X=701963.55 Y=8773587.29
X=702006.16 Y=8773536.34
X=702080.00 Y=8773466.31
X=702132.96 Y=8773397.78
X=702180.94 Y=8773313.35
X=702255.85 Y=8773404.75
X=702299.62 Y=8773507.07
X=702312.58 Y=8773516.46
X=702438.92 Y=8773607.99
X=702490.35 Y=8773712.28
X=702496.23 Y=8773727.48
X=702528.33 Y=8773810.61
X=702618.71 Y=8773988.62
X=702721.94 Y=8774095.78
X=702796.79 Y=8774221.84

SB-29:

A= 1356265,77m² P= 6116,99m

X=703833.00 Y=8773594.21
X=703358.93 Y=8773801.36
X=703412.36 Y=8773903.69
X=703306.64 Y=8773963.86
X=703208.48 Y=8773928.13
X=703094.13 Y=8773928.70
X=703053.76 Y=8773931.53
X=702909.03 Y=8773972.70
X=703088.49 Y=8774194.83
X=703073.87 Y=8774178.64
X=703073.18 Y=8774177.90
X=703070.83 Y=8774175.40
X=703070.59 Y=8774175.15
X=703069.17 Y=8774173.65
X=703088.49 Y=8774194.83
X=703089.00 Y=8774195.47
X=702966.25 Y=8774270.95
X=702823.09 Y=8774269.64
X=702796.79 Y=8774221.84
X=702721.94 Y=8774095.78

X=702618.71 Y=8773988.62
X=702528.33 Y=8773810.61
X=702496.23 Y=8773727.48
X=702490.35 Y=8773712.28
X=702438.92 Y=8773607.99
X=702312.58 Y=8773516.46
X=702299.62 Y=8773507.07
X=702255.85 Y=8773404.75
X=702180.94 Y=8773313.35
X=702239.64 Y=8773210.10
X=702272.45 Y=8773145.92
X=702339.43 Y=8773199.17
X=702336.70 Y=8773160.94
X=702291.59 Y=8773095.40
X=702274.26 Y=8772985.85
X=702282.70 Y=8772941.58
X=702284.45 Y=8772872.15
X=702323.87 Y=8772871.03
X=702429.95 Y=8773031.27
X=702527.83 Y=8772998.39
X=702616.60 Y=8772989.85
X=702709.19 Y=8772947.50
X=702828.19 Y=8772943.92
X=702870.67 Y=8772906.94
X=702889.06 Y=8772753.24
X=702777.01 Y=8772647.49
X=702893.70 Y=8772598.51
X=702920.22 Y=8772608.36
X=703038.36 Y=8772669.13
X=703103.89 Y=8772766.94
X=703182.05 Y=8772874.40
X=703225.20 Y=8772935.25
X=703277.30 Y=8772990.28
X=703338.46 Y=8773030.32
X=703369.27 Y=8773047.09
X=703417.73 Y=8773076.84
X=703454.07 Y=8773103.05
X=703481.89 Y=8773132.00
X=703513.20 Y=8773169.35
X=703560.36 Y=8773228.76



X=703625.74 Y=8773317.39



2.3. Identificação da Área

2.3.1 Situação

A área contemplada pelo projeto situa-se na Zona de Expansão de Aracaju. No intercurso escoia parte daquela zona, desaguando no Rio Vaza Barris

2.3.2 Limites

O projeto objetiva o tratamento da área limitada conforme descrito:

- Ao Norte: com o Canal Estrada do Sol;
- Ao Sul: com o rio Vaza Barris;
- Ao Leste: pela Rodovia dos Náufragos; e,
- Ao Oeste: pelo Rio Santa Maria.

2.3.3 Ocupação

A área encontra-se em processo de ocupação. Apesar da recente implantação de vários empreendimentos habitacionais no local, a ocupação pode ser considerada incipiente na maioria da área, com presença de glebas reservadas para futuros condomínios

2.3.4 Relevo

A área é caracterizada como plana, com baixas declividades, ocorrendo a alternância de pequenas elevações e depressões, aonde se observa o represamento das águas durante o período chuvoso. O escoamento tende do norte para o sul com alguma dificuldade, haja vista o reduzido gradiente hidráulico da região.

2.4. Justificativa do Projeto

O objetivo principal da Prefeitura Municipal de Aracaju através deste trabalho é a implantação de um sistema e Macro Drenagem da região, o que enseja a construção de vias em suas bordas para manutenção, ordenação imobiliária e paisagismo, resolvendo os problemas de inundações da região em período de invernos, provocado por construções irregulares no fluxo dos deflúvios.

A região é localizada na zona de expansão da cidade Aracaju, sem disposição de sistema viário planejado ou infraestrutura básica, embora dotada de vários adensamentos urbanos sujeitos a extensos alagamentos, razão pela qual a Prefeitura de Aracaju planejou, no ano de 2007, o sistema de Macro Drenagem acompanhado de respectivo sistema viário. O canal Baía de São Cristóvão acompanhado de vias laterais é resultado desse planejamento e uma das várias etapas do município até se alcançar a plenitude da infraestrutura da única área com predisposição a ser ocupada para a expansão imobiliária organizada dentro da Capital Sergipana.

O caminhamento do canal passa por extensas regiões alagadas sem a presença de interferência imobiliária (registro fotográfico 01), com também por regiões que, embora alagadas nos períodos chuvosos onde a via de terra existente se situa no talvegue com adensamentos urbanos (registros fotográficos 02 e 03). Em período de alagamentos a população local fica sitiada sem possibilidade de acessos viários. O canal, do seu montante até a jusante, drena 09 sub-bacias hídricas, assim divididas devido a extensão e a heterogeneidade do uso do solo/ocupação atuais da bacia, como também, a necessidade do planejamento de uma malha viária, para a mesma, visando a urbanização futura.





2.5 Concepção do projeto

O projeto consiste em:

- ✓ Construção de um canal “telescópio”, com seção variando de forma crescente da montante para jusante, entremeado por lagoas de retenção “ponds”; Esses dispositivos terão o múltiplo propósito reduzir as dimensões das obras de condução das vazões de enchente, propiciando dessa forma uma substancial economia no custo final das mesmas. Terá também, como finalidade a manutenção do destino final das descargas afluentes, do fluxo natural do escoamento de base, das bacias estudadas e, além disso, contribuir para a composição paisagística do referido empreendimento no ambiente em que está inserida
- ✓ Construção de vias de tráfego, passeios e ciclovias e paisagismo nas margens do canteiro onde serão implantados os dispositivos de controle de cheias; e,
- ✓ Construção da Micro Drenagem das vias laterais projetadas

2.6 Organização do Relatório

A apresentação do Relatório é constituída dos seguintes volumes:

Volume I – Memória Justificativa;

Volume I-A – Estudos Geotécnicos;

Volume I-B – PGRSCC;

Volume II – Projeto de Execução;

Volume II-A – Projeto de Execução – Canal Principal (Areia Branca/Mosqueiro);

Volume II-B – Projeto de Execução – Canal Estrada do Sol;

Volume II-C – Projeto de Execução – Canal São Francisco;

Volume II-D – Projeto de Execução – Canal São Miguel;

Volume II-E – Projeto de Execução – Canal Santa Bárbara;

Volume II-F – Projeto de Execução – Canal Santa Marta;

Volume II-G – Projeto de Execução – Canal Santa Maria;

Volume II-H – Projeto de Execução – Canal São Mateus;

Volume II-I – Projeto de Execução – Canal São João;

Volume II-J – Projeto de Execução – Canal Areia Branca;
Volume II-L – Projeto de Execução – Canal Santa Rita;
Volume II-M – Projeto de Execução – Canal São Pedro;
Volume II-N – Projeto de Execução – Canal São Lucas;
Volume II-O – Projeto de Execução – Canal Sarutaiá;
Volume II-P – Projeto de Execução – Canal São Jorge;
Volume II-Q – Projeto de Execução – Canal São Marcos;
Volume II-R – Projeto de Execução – Canal São José;
Volume II-S – Projeto de Execução – Canal Santo Antônio;
Volume II-T – Projeto de Execução – Canal São Carlos;
Volume II-U – Projeto de Execução – Canal São Judas Tadeu;

Volume III – Acessibilidade;

Volume IV – Plano de Execução e Critério de Medição; e

Volume V – Orçamento.

EMPRESA RESPONSÁVEL PELO PROJETO

Razão Social: CTENG – Corpo Técnico de Engenharia

Sócio Gerente: José Marcos de Macedo Santos

Endereço: Rua Wilson Barbosa de Melo, 23

CEP. 49.037-590

Anexo ao TOP CLASS”

Aracaju –Sergipe – Brasil

Telefone: (79) 3211-5969

Site: www.cteng.com.br

E-mail: engenharia@cteng.com.br

CNPJ.: 01253.052/0001-32

Inscrição Estadual: Isento

Inscrição Municipal: 533517

Registro no CREA: 1590-EM-SE de 15/08/96

Responsáveis Técnicos: Eng. José Marcos de Macedo Santos – CREA 2701702160

Consultor: Eng. Frederico César de Santana Ferreira – CREA 270895491-1

Eng. Mateus de Santana Barbosa

Eng^a Nayana Cristina Santos Carvalho

CAPÍTULO 3.0

MAPA DE SITUAÇÃO







CAPÍTULO 4.0





PROJETO GEOMÉTRICO



4.1. PLANTA E PERFIL



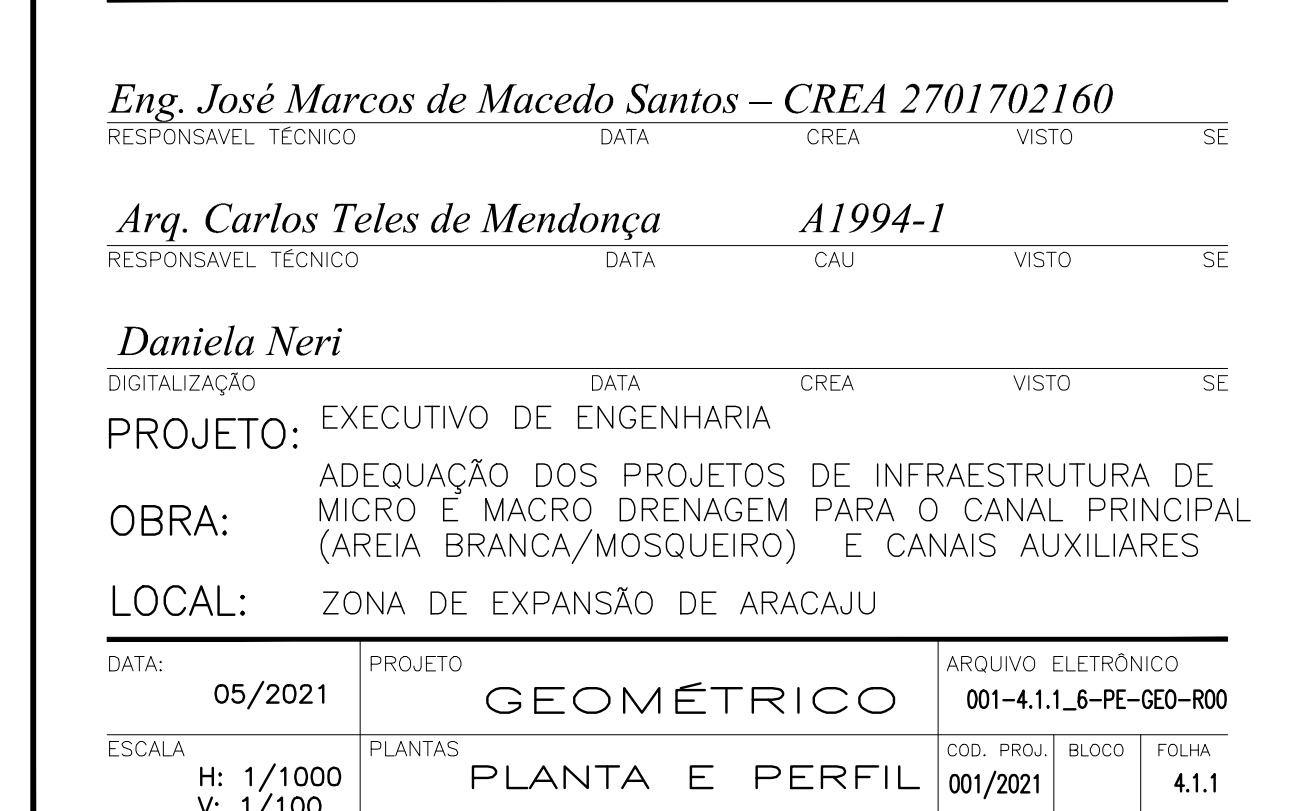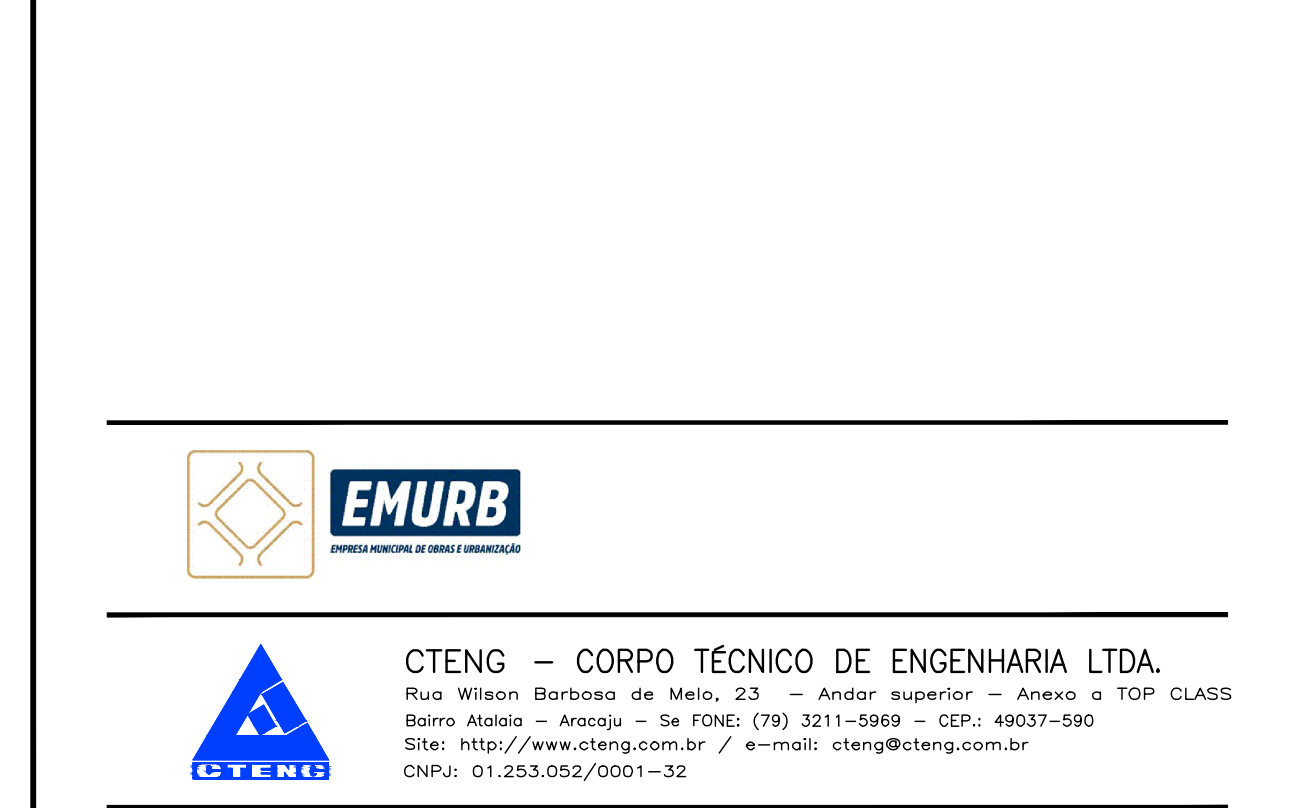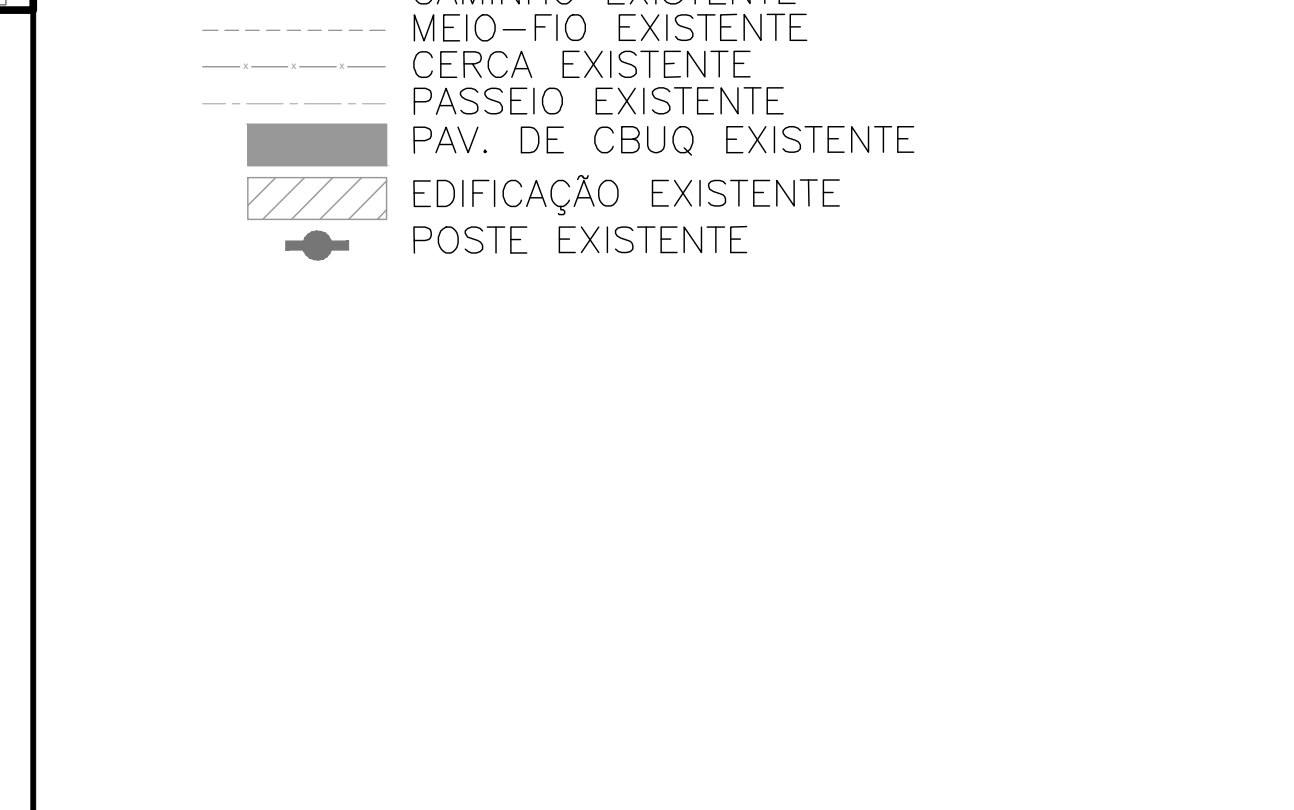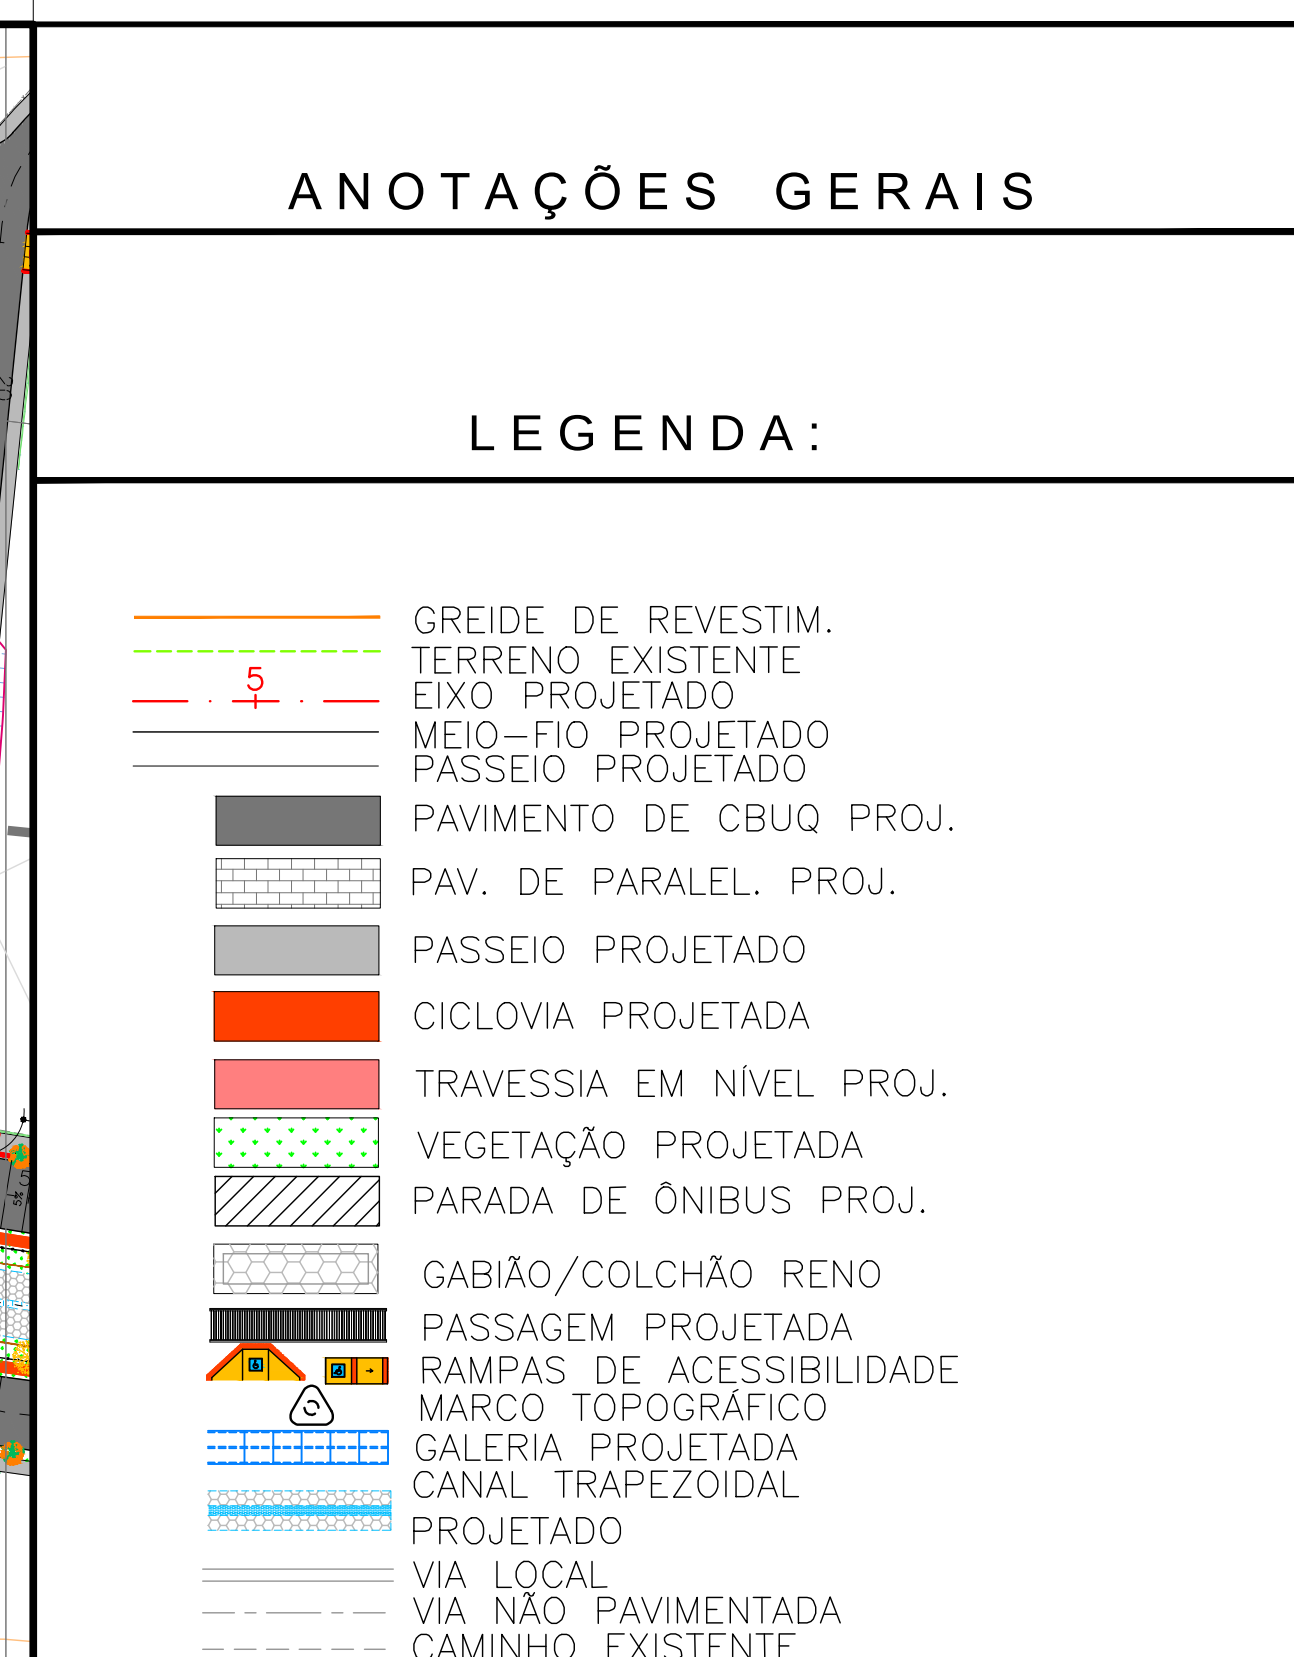

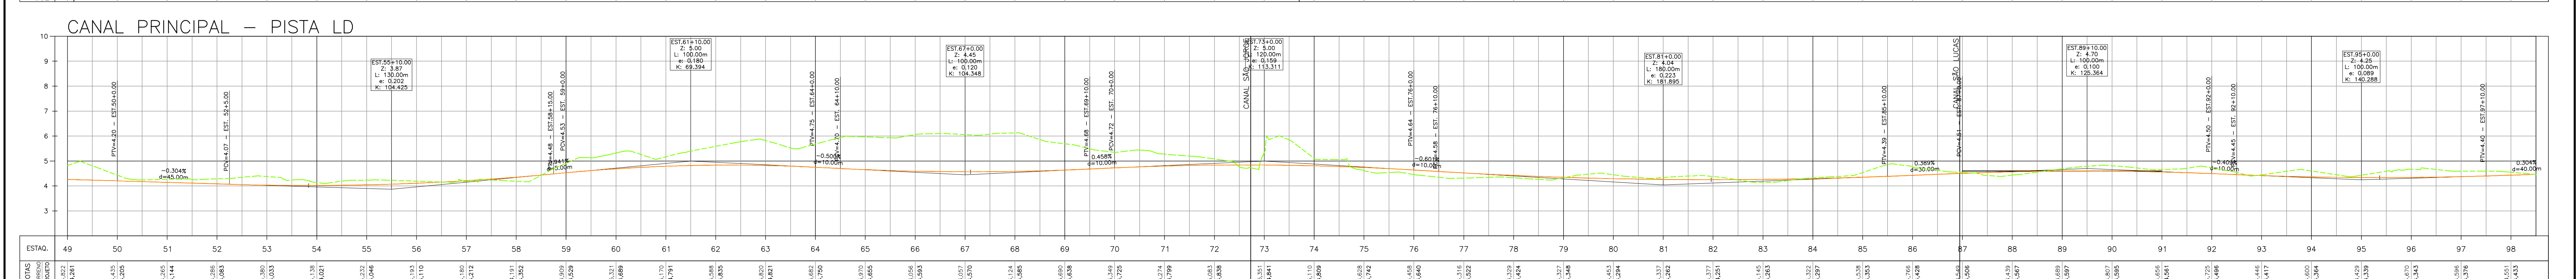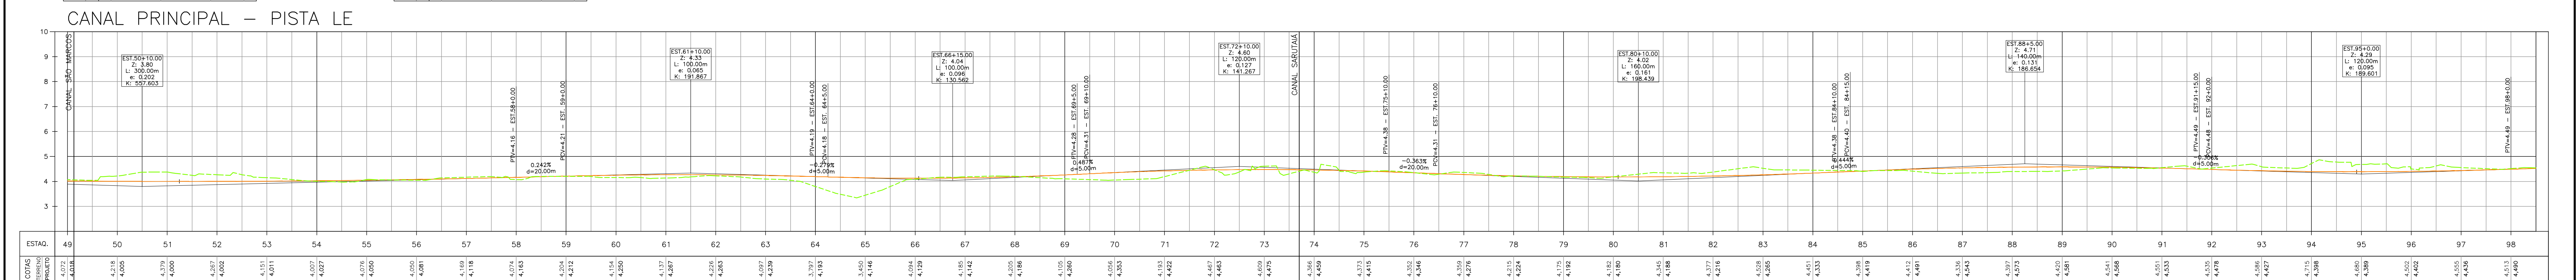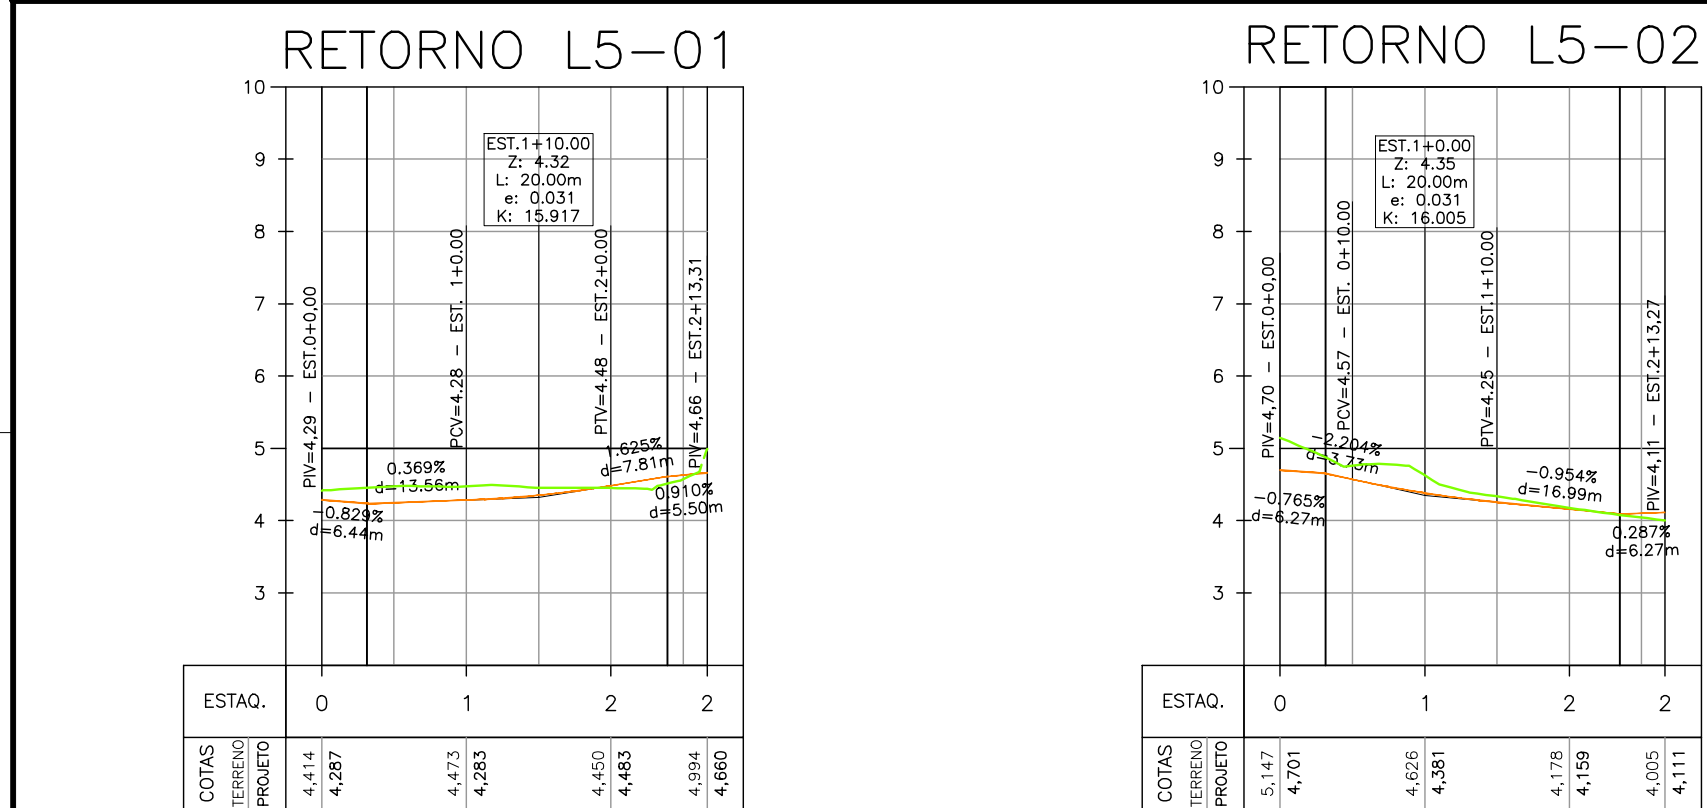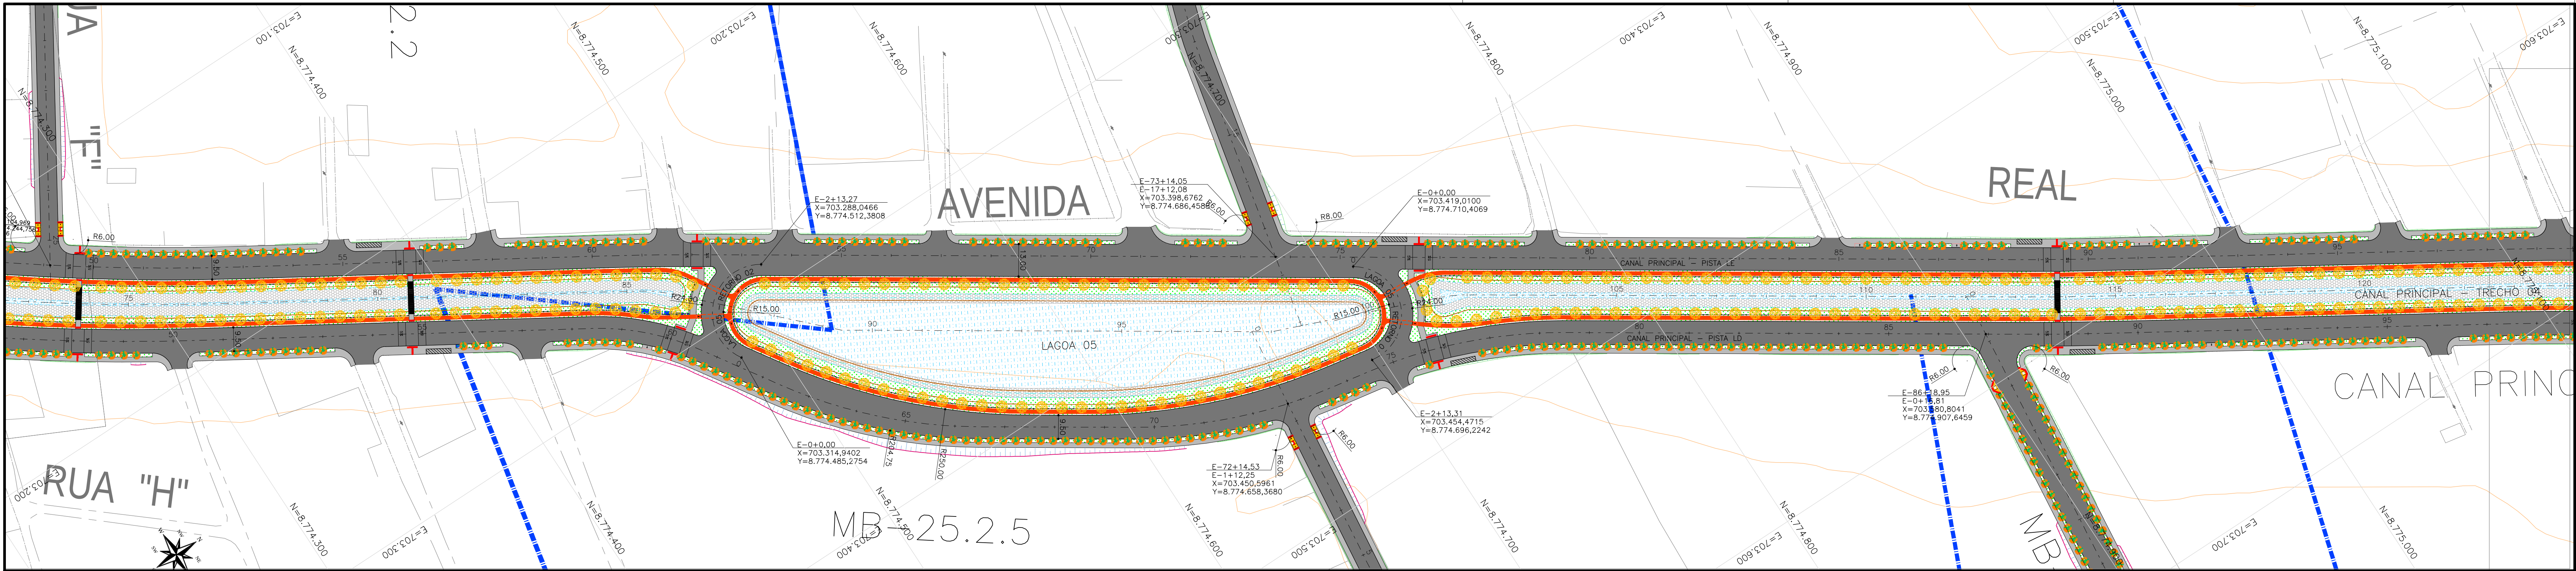

ANOTAÇÕES GERAIS

LEGENDA:

- GREIDE DE REVESTIM.
- TERRENO EXISTENTE
- EIXO PROJETADO
- MEIO-FIO PROJETADO
- PASSEIO PROJETADO
- PAVIMENTO DE CBUQ PROJ.
- PAV. DE PARALEL. PROJ.
- PASSEIO PROJETADO
- CICLOVIA PROJETADA
- TRAVESSIA EM NIVEL PROJ.
- VEGETAÇÃO PROJETADA
- PARADA DE ÔNIBUS PROJ.
- GABIÃO/COLCHÃO RENO
- PASSAGEM PROJETADA
- RAMPAS DE ACESSIBILIDADE
- MARCO TOPOGRÁFICO
- GALERIA PROJETADA
- CANAL TRAPEZOIDAL
- PROJETADO
- VIA LOCAL
- VIA NÃO PAVIMENTADA
- CAMINHO EXISTENTE
- MEIO-FIO EXISTENTE
- CERCA EXISTENTE
- PASSEIO EXISTENTE
- PAV. DE CBUQ EXISTENTE
- EDIFICAÇÃO EXISTENTE
- POSTE EXISTENTE

EMURB
EMPRESA MUNICIPAL DE URBANISMO E MANUTENÇÃO DE OBRAS DE INFRAESTRUTURA

CTENG - CORPO TÉCNICO DE ENGENHARIA LTDA.
Rua Wilson Barbosa de Melo, 23 - Andar superior - Anexo a TOP CLASS
Bairro Adolpho - Mosquito - Se FONE: (79) 3211-5969 - CEP: 49037-590
Site: <http://www.cteng.com.br> / e-mail: cteng@cteng.com.br
CNPJ: 01.253.052/0001-32

Eng. José Marcos de Macedo Santos - CREA 2701702160
RESPONSÁVEL TÉCNICO DATA CREA VISTO SE

Arq. Carlos Teles de Mendonça A1994-1
RESPONSÁVEL TÉCNICO DATA CAU VISTO SE

Daniela Neri
DIGITALIZAÇÃO DATA CREA VISTO SE





PROJETO: EXECUTIVO DE ENGENHARIA

OBRA: ADEQUAÇÃO DOS PROJETOS DE INFRAESTRUTURA DE MICRO E MACRO DRENAGEM PARA O CANAL PRINCIPAL (ÁREA BRANCA/MOSQUEIRO) E CANAIS AUXILIARES

LOCAL: ZONA DE EXPANSÃO DE ARACAJU

DATA: 04/2020 PROJETO: GEOMÉTRICO ARQUIVO ELETRÔNICO: 001-4.1.1.6-PE-GE0-000

ESCALA: H: 1/1000 V: 1/100 PLANTAS: PLANTA E PERFIL CANAL PRINCIPAL COD. PROJ: BLOCO: 001/2021 FOLHA: 4.1.2

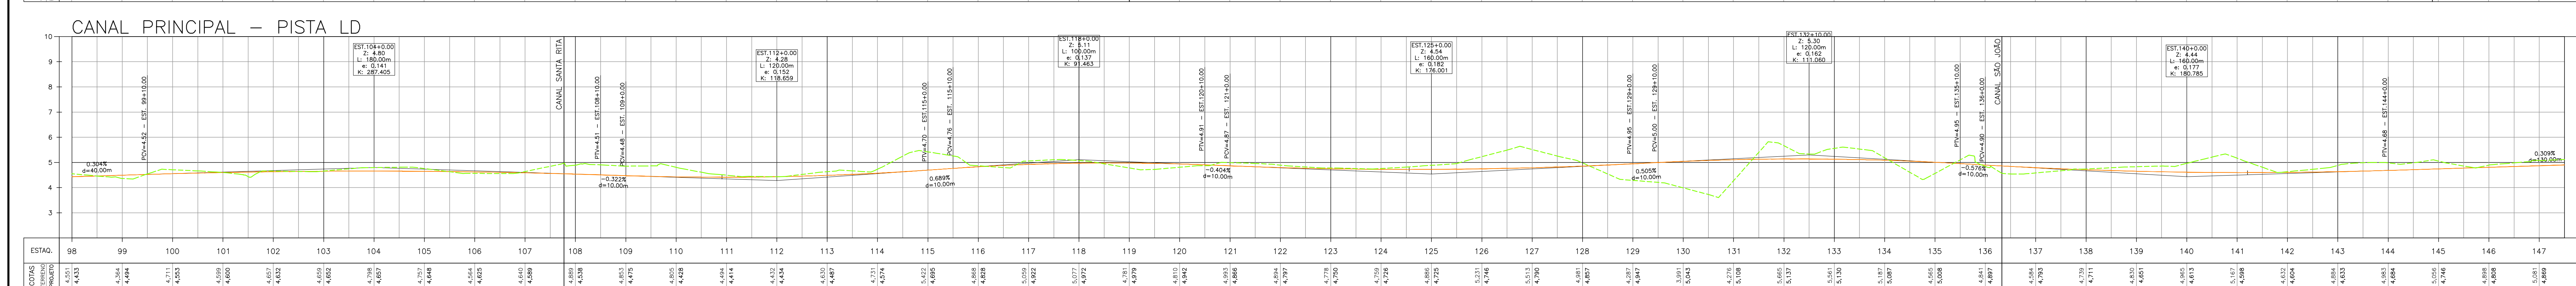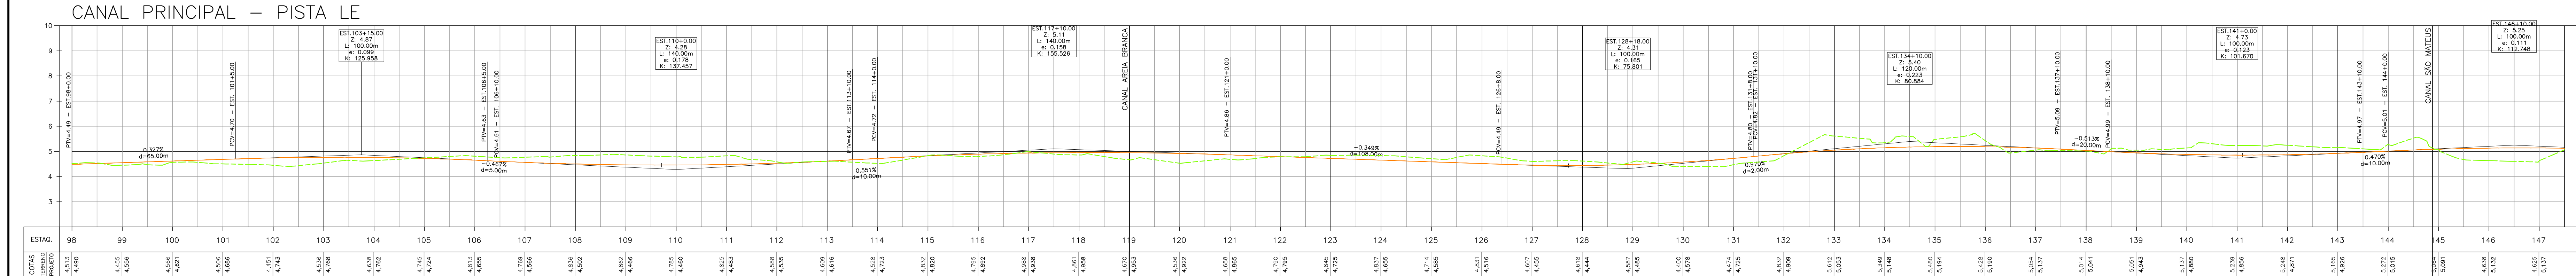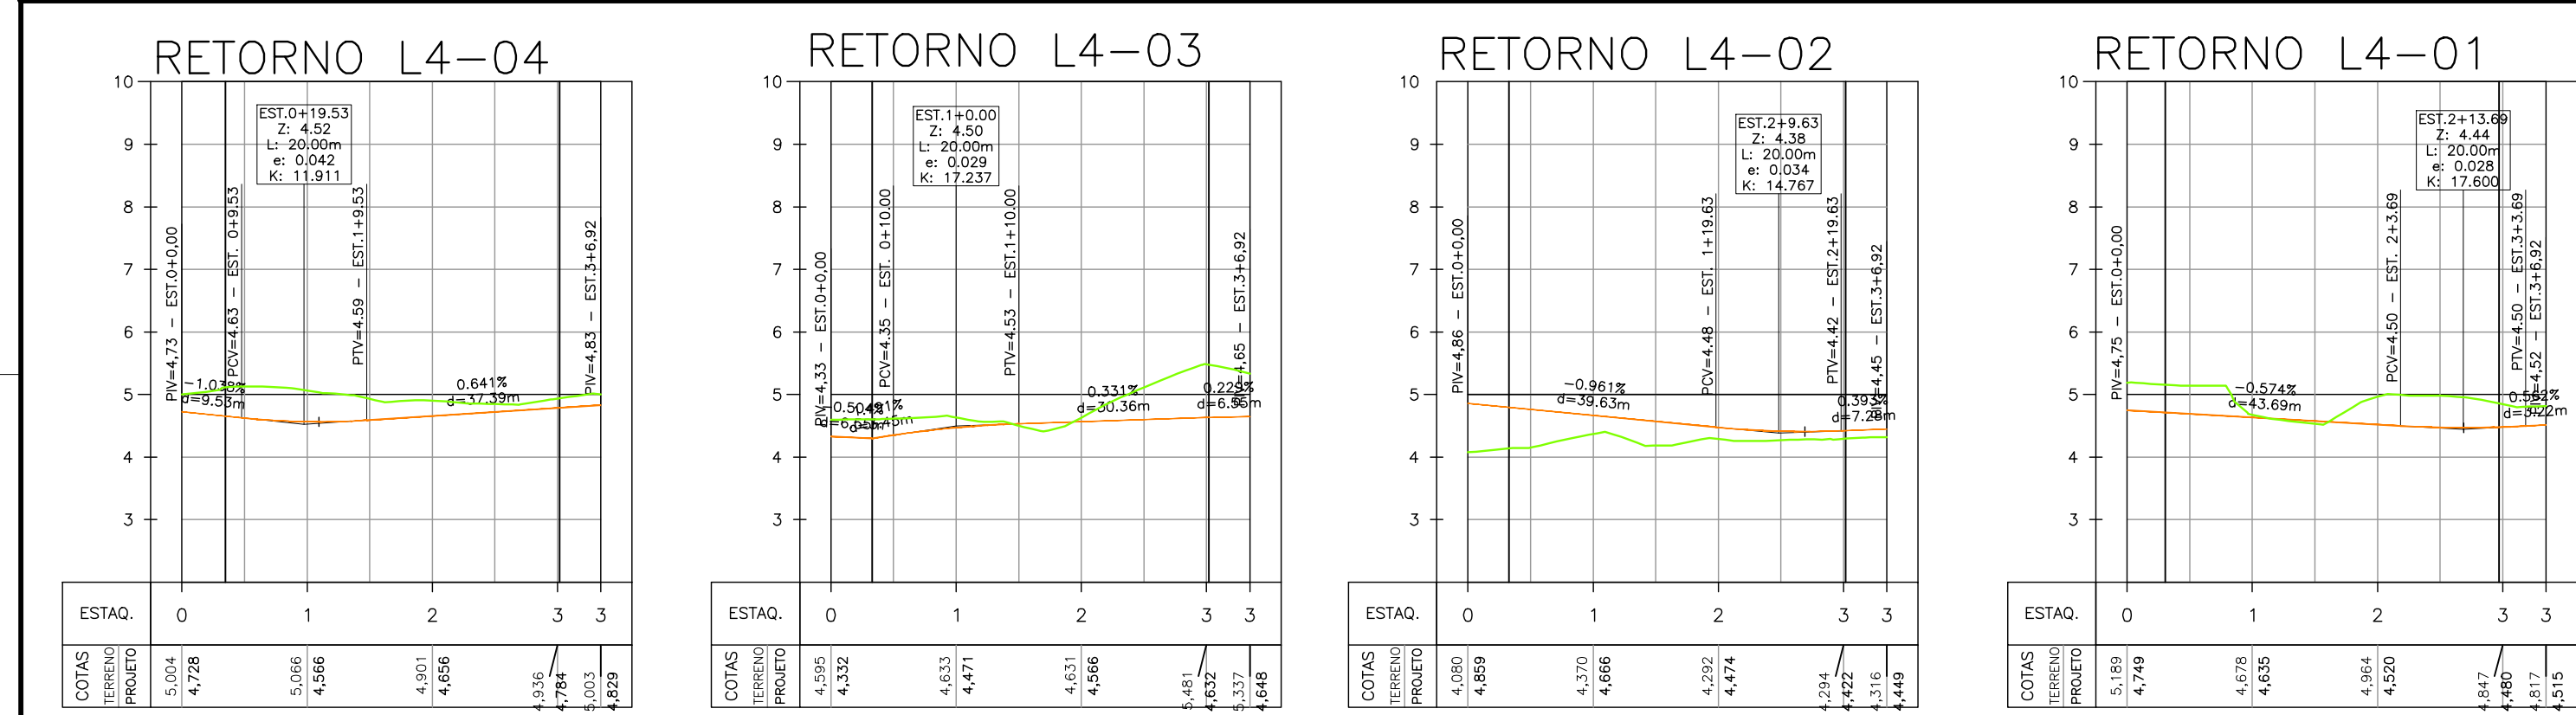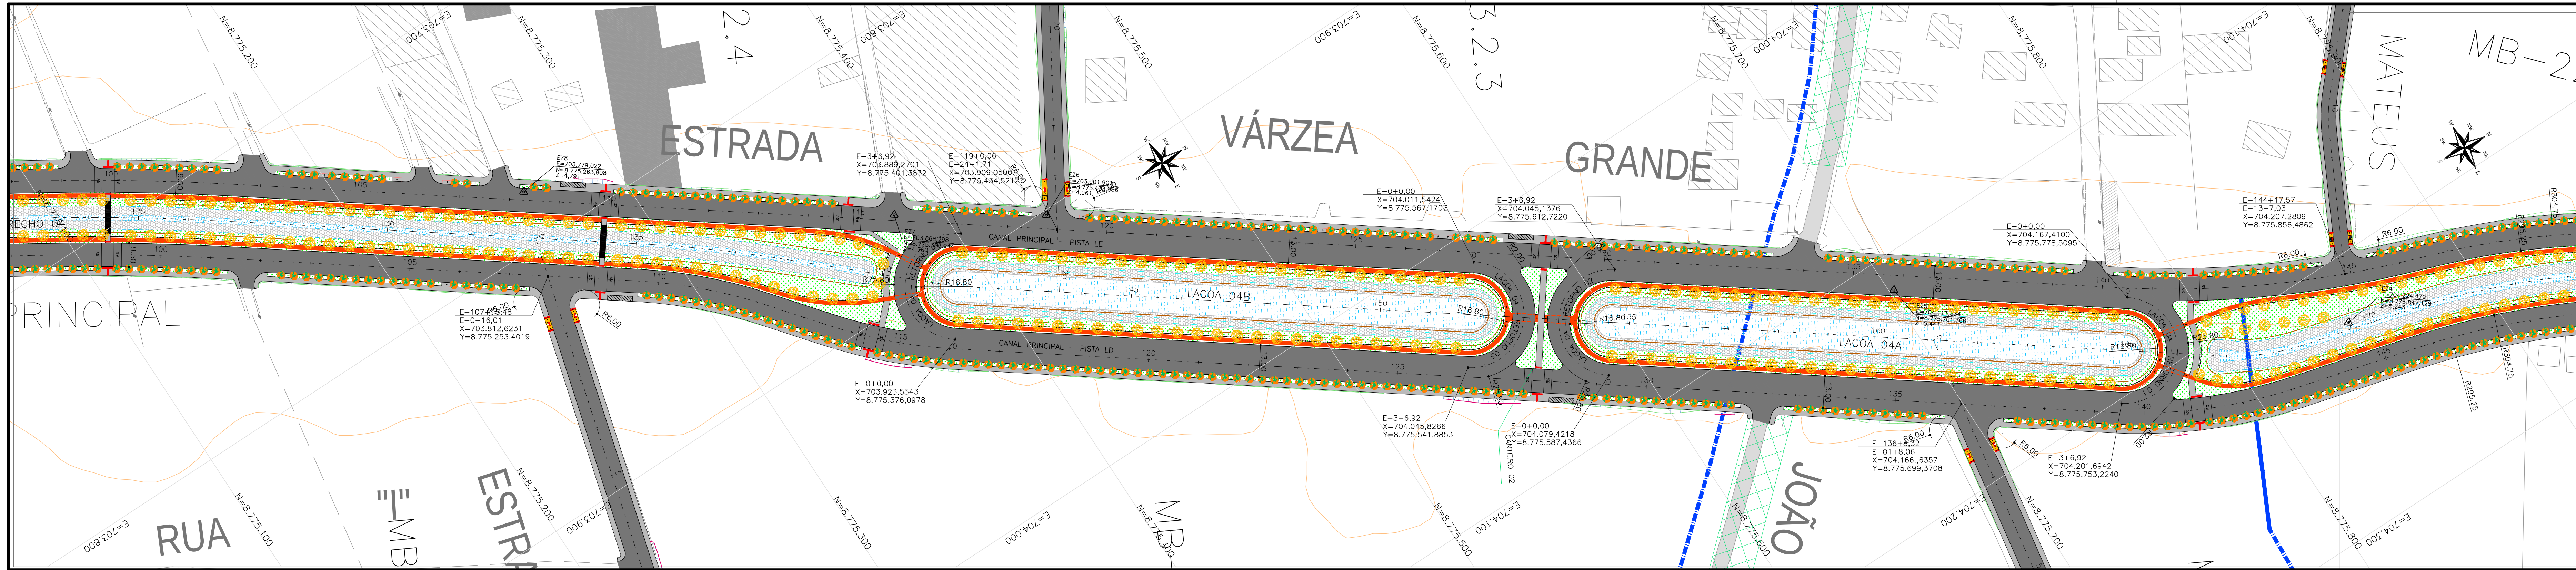

ANOTAÇÕES GERAIS

LEGENDA:

- GREIDE DE REVESTIM.
- TERRENO EXISTENTE
- EIXO PROJETADO
- MEIO-FIO PROJETADO
- PASSEIO PROJETADO
- PAVIMENTO DE CBUQ PROJ.
- PAV. DE PARALEL. PROJ.
- PASSEIO PROJETADO
- CICLOVIA PROJETADA
- TRAVESSIA EM NÍVEL PROJ.
- VEGETAÇÃO PROJETADA
- PARADA DE ÔNIBUS PROJ.
- GABIÃO/COLCHÃO RENO
- PASSAGEM PROJETADA
- RAMPAS DE ACESSIBILIDADE
- MARCO TOPOGRÁFICO
- GALERIA PROJETADA
- CANAL TRAPEZOIDAL
- PROJETADO
- VIA LOCAL
- VIA NÃO PAVIMENTADA
- CAMINHO EXISTENTE
- MEIO-FIO EXISTENTE
- CERCA EXISTENTE
- PASSEIO EXISTENTE
- PAV. DE CBUQ EXISTENTE
- EDIFICAÇÃO EXISTENTE
- POSTE EXISTENTE



CTENG - CORPO TÉCNICO DE ENGENHARIA LTDA.
Rua Wilson Barbosa de Melo, 23 - Andar superior - Anexo a TOP CLASS
Bairro Adolpho - Anapolim - SE FONE: (71) 3211-5969 - CEP: 48037-590
Site: <http://www.cteng.com.br> / e-mail: cteng@cteng.com.br
CNPJ: 01.253.052/0001-32

Eng. José Marcos de Macedo Santos - CREA 2701702160
RESPONSÁVEL TÉCNICO DATA CREA VISTO SE

Arq. Carlos Teles de Mendonça A1994-1
RESPONSÁVEL TÉCNICO DATA CAU VISTO SE


Daniela neri
DIGITALIZAÇÃO DATA CREA VISTO SE

PROJETO: EXECUTIVO DE ENGENHARIA

OBRA: ADEQUAÇÃO DOS PROJETOS DE INFRAESTRUTURA DE MICRO E MACRO DRENAGEM PARA O CANAL PRINCIPAL (ÁREA BRANCA/MOSQUEIRO) E CANAIS AUXILIARES

LOCAL: ZONA DE EXPANSÃO DE ARACAJÁ

DATA:	04/2020	PROJETO	GEOMÉTRICO	ARQUIVO ELETRÔNICO	001-4.1.1.6-PE-GE0-000
ESCALA:	H: 1/1000 V: 1/100	PLANTAS	PLANTA E PERFIL CANAL PRINCIPAL	COD. PROJ. BLOCO FOLHA	001 4.1.3

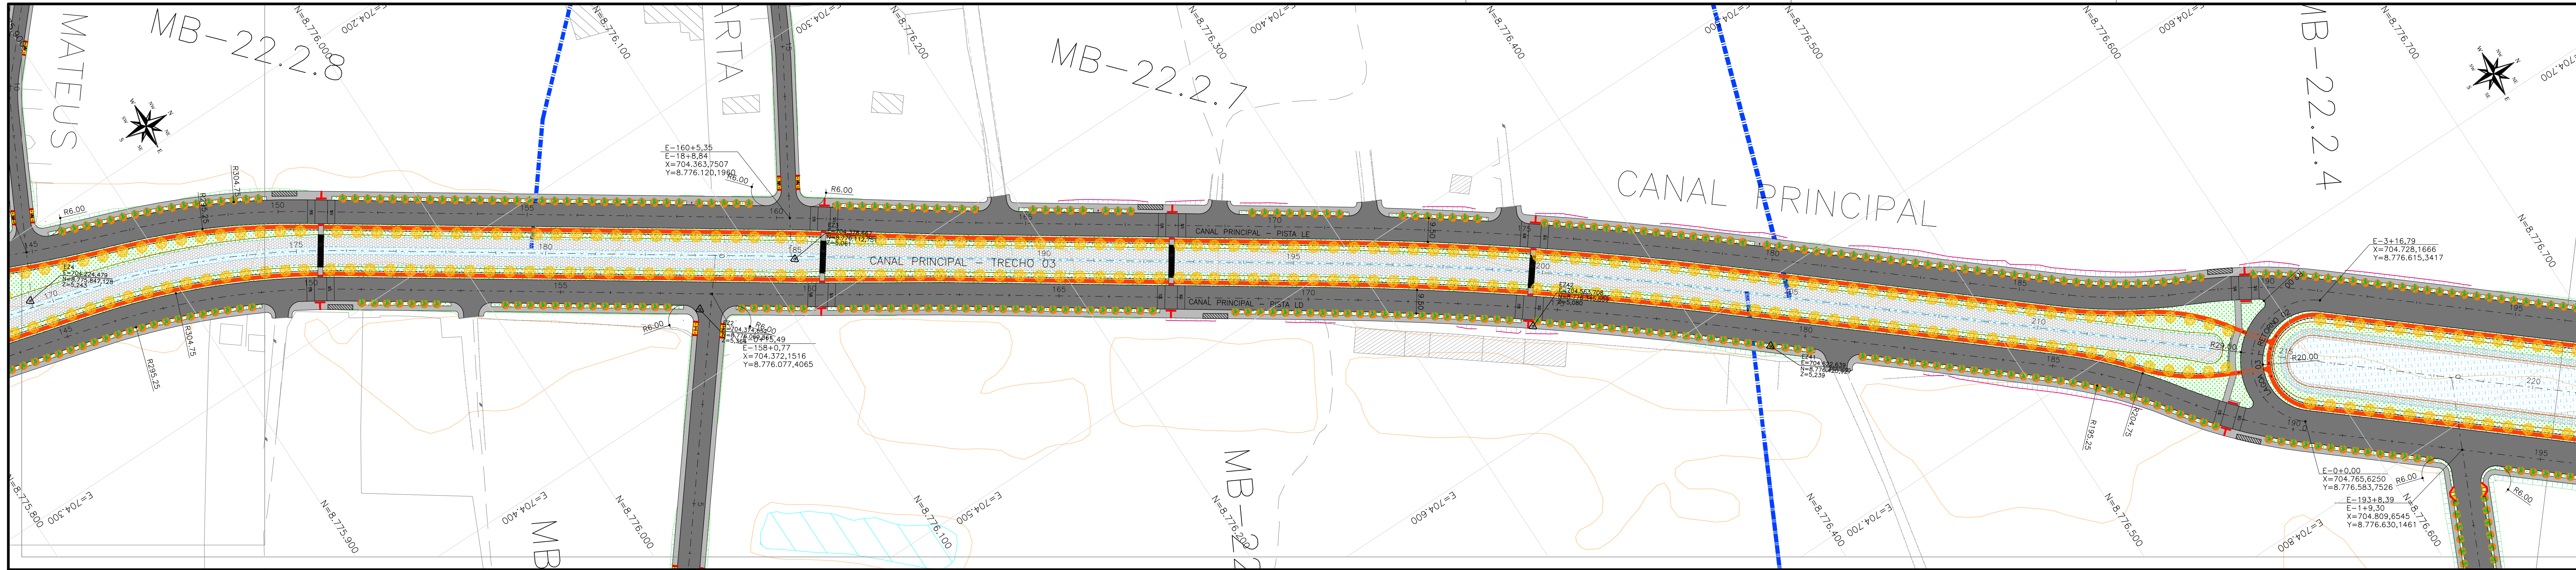


ANOTAÇÕES GERAIS


LEGENDA:

- GREIDE DE REVESTIM.
- TERRENO EXISTENTE
- EIXO PROJETADO
- MEIO-FIO PROJETADO
- PASSEIO PROJETADO
- PAVIMENTO DE CBUQ PROJ.
- PAV. DE PARALEL. PROJ.
- PASSEIO PROJETADO
- CICLOVIA PROJETADA
- TRAVESSIA EM NÍVEL PROJ.
- VEGETAÇÃO PROJETADA
- PARADA DE ÔNIBUS PROJ.
- GABIÃO/COLCHÃO RENO
- PASSAGEM PROJETADA
- RAMPAS DE ACESSIBILIDADE
- MARCO TOPOGRÁFICO
- GALERIA PROJETADA
- CANAL TRAPEZOIDAL
- PROJETADO
- VIA LOCAL
- VIA NÃO PAVIMENTADA
- CAMINHO EXISTENTE
- MEIO-FIO EXISTENTE
- CERCA EXISTENTE
- PASSEIO EXISTENTE
- PAV. DE CBUQ EXISTENTE
- EDIFICAÇÃO EXISTENTE
- POSTE EXISTENTE


RETORNO L3-02

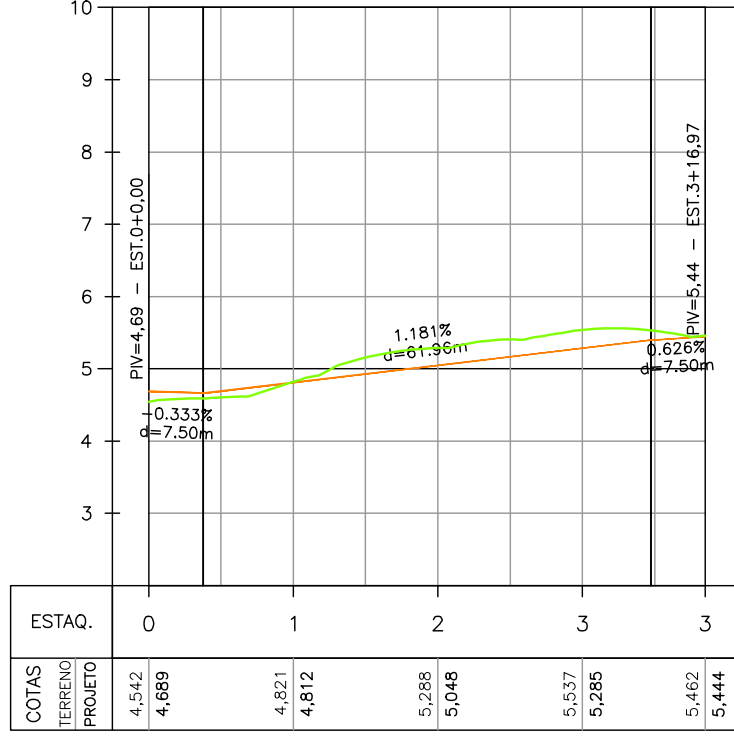

CANAL PRINCIPAL - PISTA LE

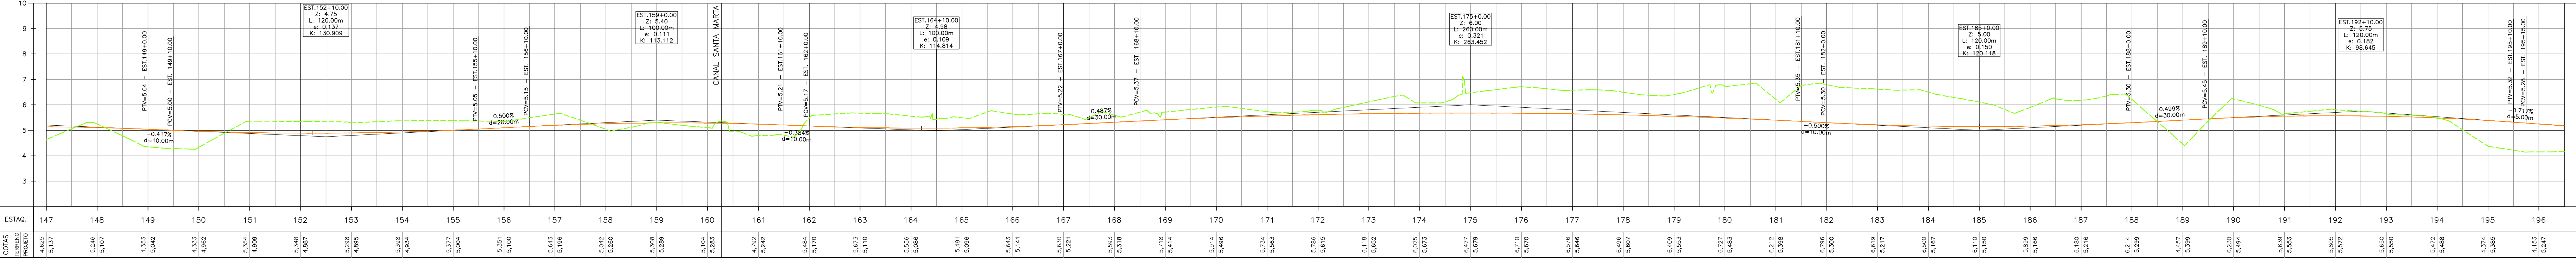

CANAL PRINCIPAL - PISTA LD

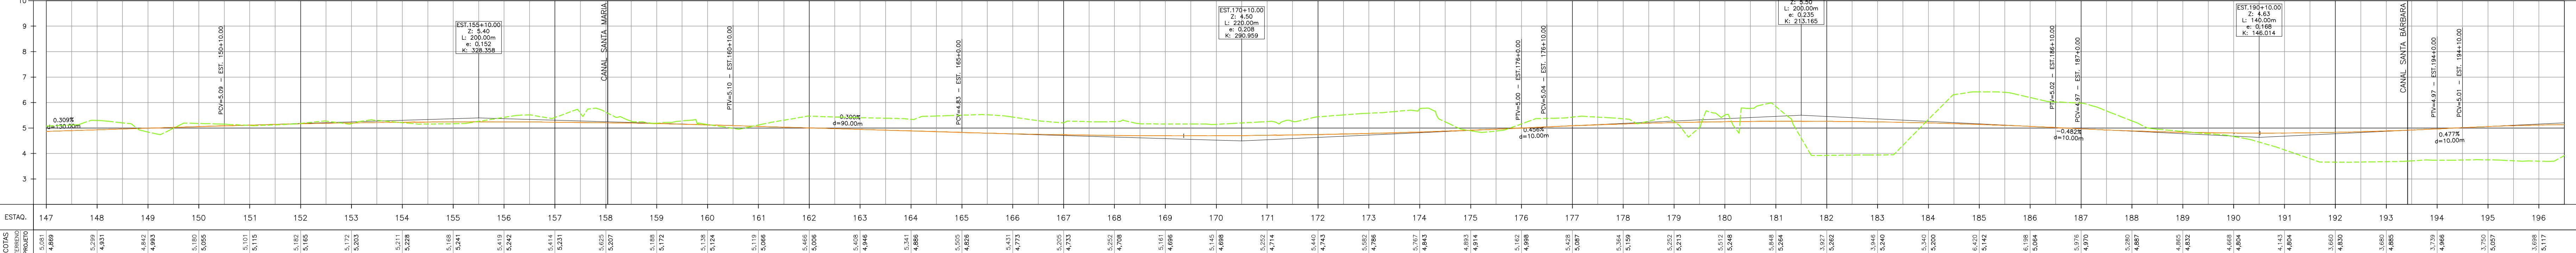

CTENG - CORPO TÉCNICO DE ENGENHARIA LTDA.
Rua Wilson Barbosa de Melo, 23 - Andar superior - Anexo a TOP CLASS
Bairro Adolpho - Maracá - PA - CEP: 68037-580
Site: <http://www.cteng.com.br> / e-mail: cteng@cteng.com.br
CNPJ: 01.253.052/0001-32

Eng. José Marcos de Macedo Santos - CREA 2701702160

Arq. Carlos Teles de Mendonça A1994-1

Daniela Neri

PROJETO: EXECUTIVO DE ENGENHARIA


OBRA: ADEQUAÇÃO DOS PROJETOS DE INFRAESTRUTURA DE MICRO E MACRO DRENAGEM PARA O CANAL PRINCIPAL (ÁREA BRANCA/MOSQUEIRO) E CANAIS AUXILIARES

LOCAL: ZONA DE EXPANSÃO DE ARACAJU


DATA: 04/2020 PROJETO: GEOMÉTRICO ARQUIVO ELETRÔNICO: 001-4.1.1.6-PE-GE0-000

ESCALA: H: 1/1000 V: 1/100 PLANTAS: PLANTA E PERFIL CANAL PRINCIPAL


COD. PROJ. BLOCO FOLHA: 001 4.1.4

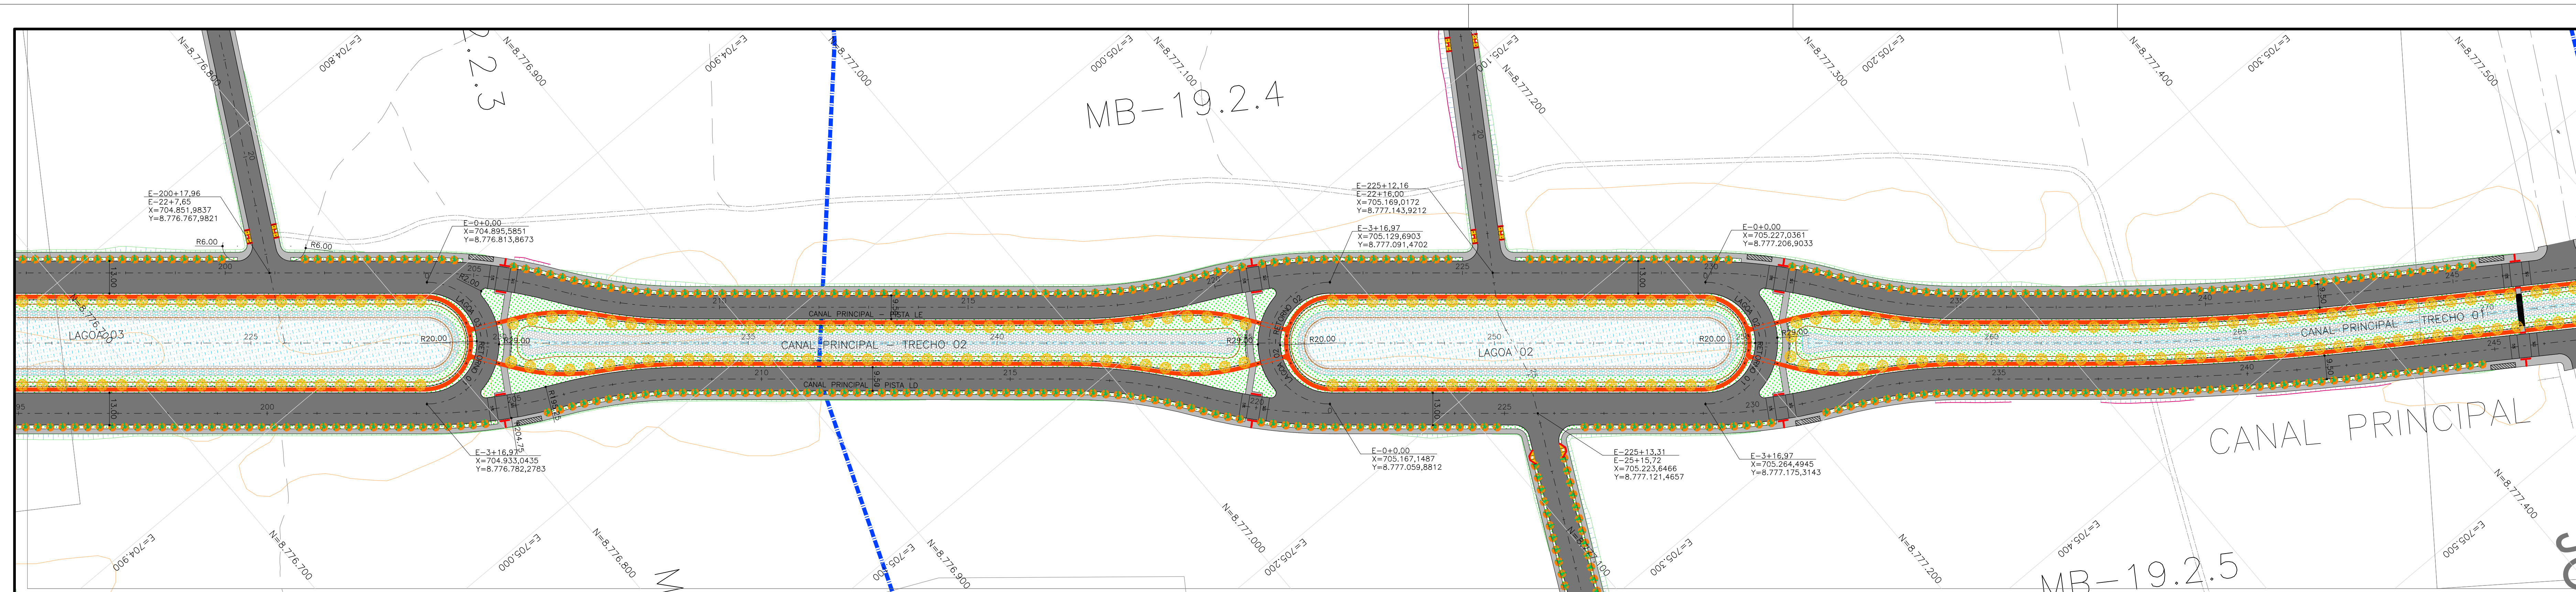


RETORNO L3-01

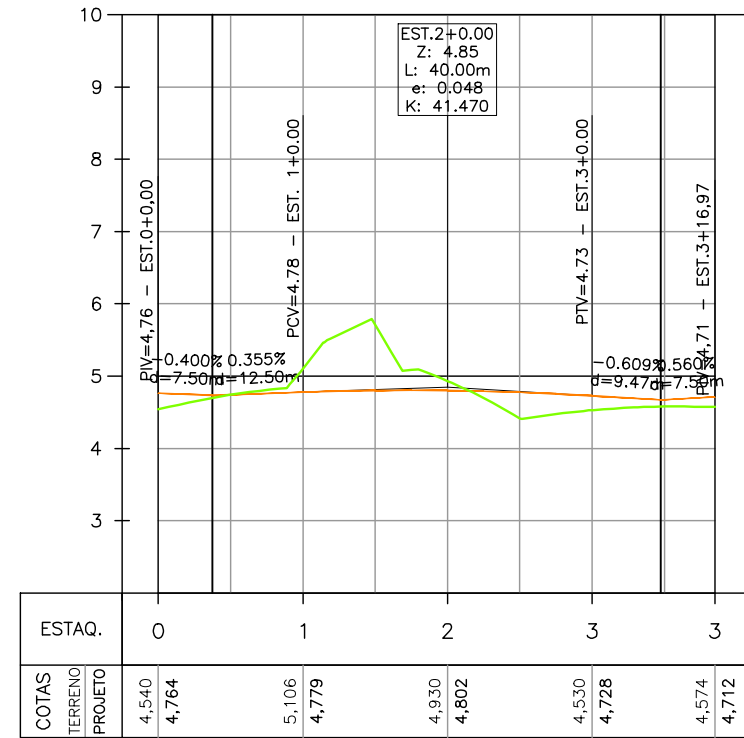


RETORNO L2-02

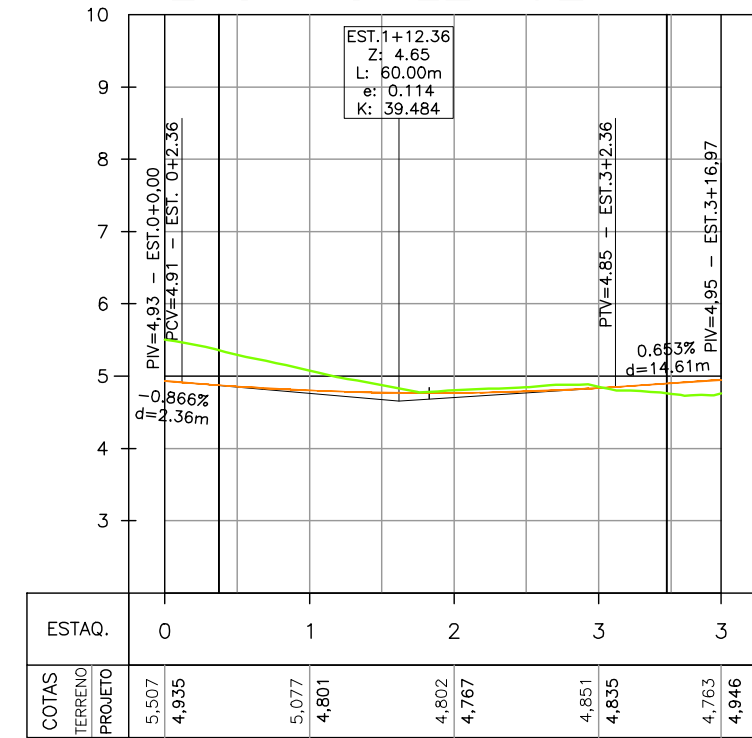


RETORNO L2-01

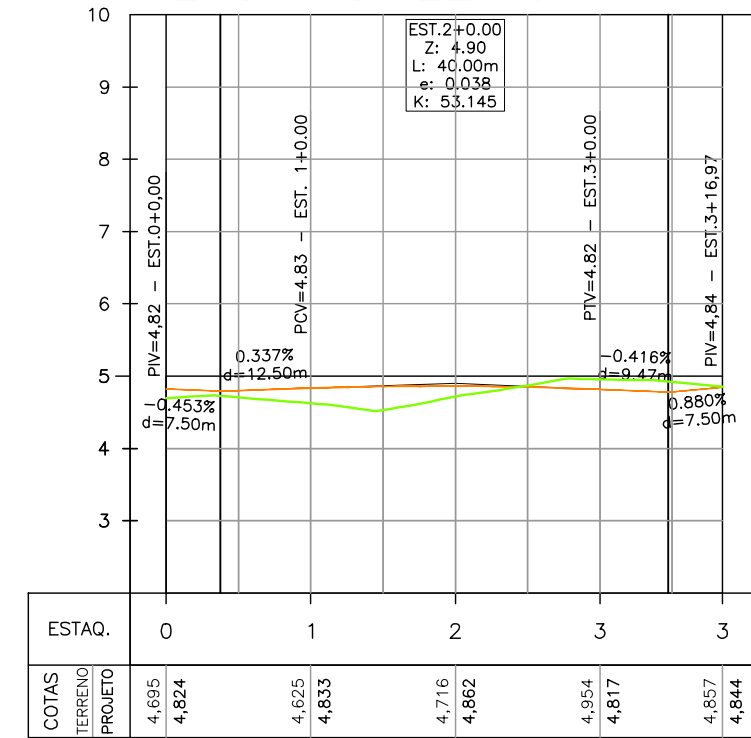

CANAL PRINCIPAL - PISTA LE

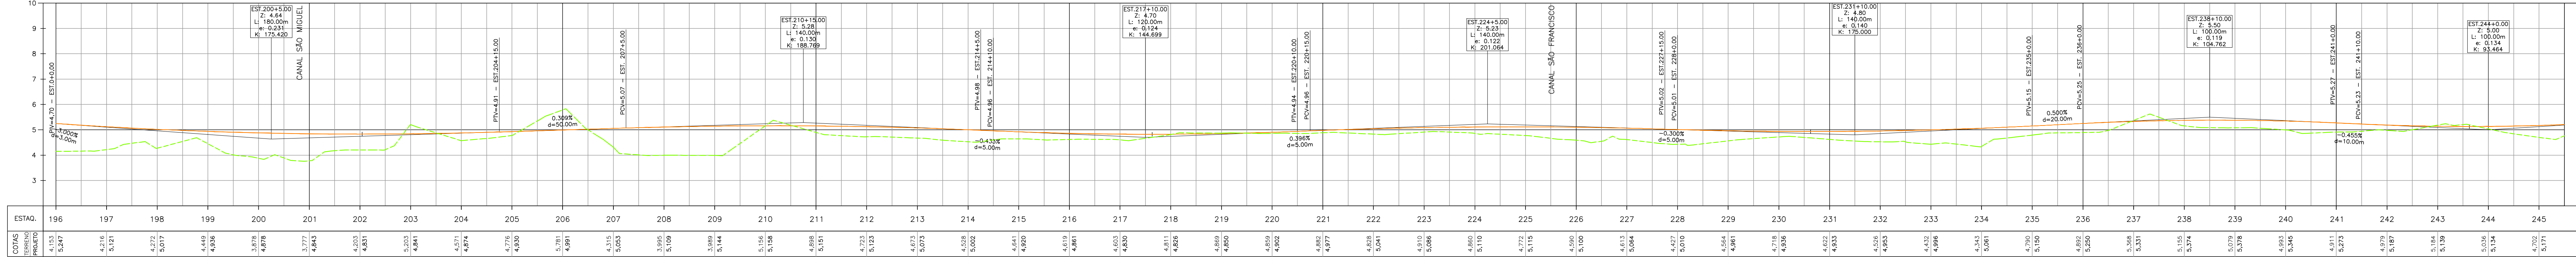

CANAL PRINCIPAL - PISTA LD

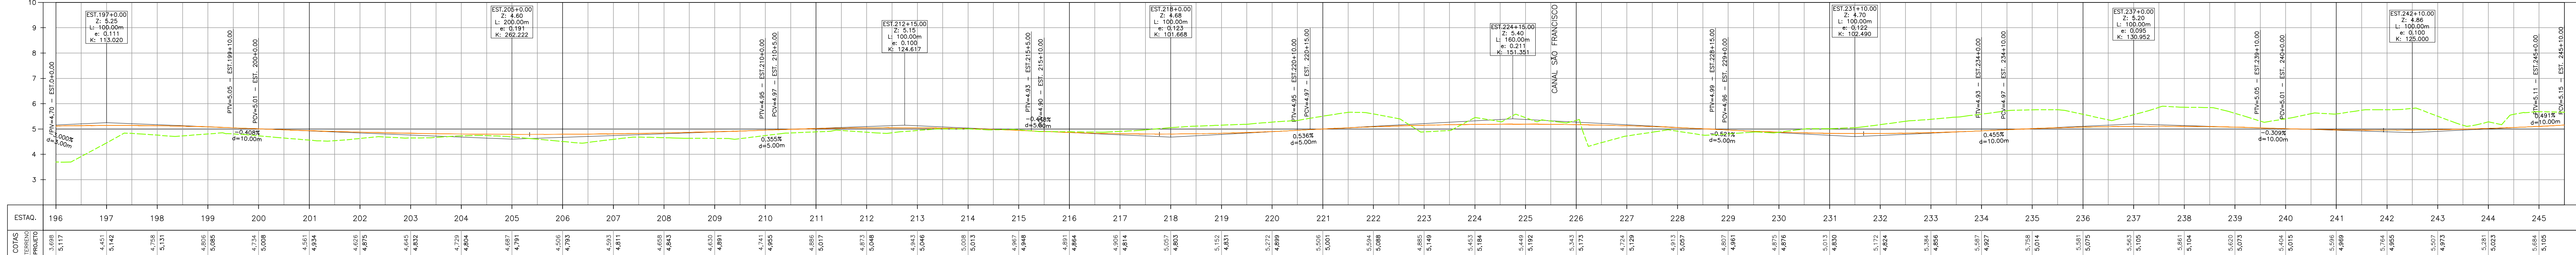

ANOTAÇÕES GERAIS

LEGENDA:

- GREIDE DE REVESTIM.
- TERRENO EXISTENTE
- 5
- MEIO-FIO PROJETADO
- PASSEIO PROJETADO
- PAVIMENTO DE CBUQ PROJ.
- PAV. DE PARALEL. PROJ.
- PASSEIO PROJETADO
- CICLOVIA PROJETADA
- TRAVESSIA EM NÍVEL PROJ.
- VEGETAÇÃO PROJETADA
- PARADA DE ÔNIBUS PROJ.
- GABIÃO/COLCHÃO RENO
- PASSAGEM PROJETADA
- RAMPAS DE ACESSIBILIDADE
- MARCO TOPOGRÁFICO
- GALERIA PROJETADA
- CANAL TRAPEZOIDAL
- PROJETADO
- VIA LOCAL
- VIA NÃO PAVIMENTADA
- CAMINHO EXISTENTE
- MEIO-FIO EXISTENTE
- CERCA EXISTENTE
- PASSEIO EXISTENTE
- PAV. DE CBUQ EXISTENTE
- EDIFICAÇÃO EXISTENTE
- POSTE EXISTENTE



CTENG - CORPO TÉCNICO DE ENGENHARIA LTDA.
Rua Wilson Barbosa de Melo, 23 - Andar superior - Anexo A TOP CLASS
Barro Alto - Aracaju - SE FONE: (79) 3211-5969 - CEP: 49037-590
Site: <http://www.cteng.com.br> / e-mail: cteng@cteng.com.br
CNPJ: 01.253.052/0001-32

Eng. José Marcos de Macedo Santos - CREA 2701702160
RESPONSÁVEL TÉCNICO DATA CREA VISTO SE

Arq. Carlos Teles de Mendonça A1994-1
RESPONSÁVEL TÉCNICO DATA CAU VISTO SE


Daniela Neri
DIGITALIZAÇÃO DATA CREA VISTO SE

PROJETO: EXECUTIVO DE ENGENHARIA


OBRA: ADEQUAÇÃO DOS PROJETOS DE INFRAESTRUTURA DE MICRO E MACRO DRENAGEM PARA O CANAL PRINCIPAL (ÁREA BRANCA/MOSQUEIRO) E CANAIS AUXILIARES

LOCAL: ZONA DE EXPANSÃO DE ARACAJU


DATA:	04/2020	PROJETO	GEOMÉTRICO	ARQUIVO ELETRÔNICO	001-4.1.1.6-PE-GE0-000
ESCALA:	H: 1/1000 V: 1/100	PLANTAS	PLANTA E PERFIL CANAL PRINCIPAL	COD. PROJ. BLOCO FOLHA	001/2021 4.1.5

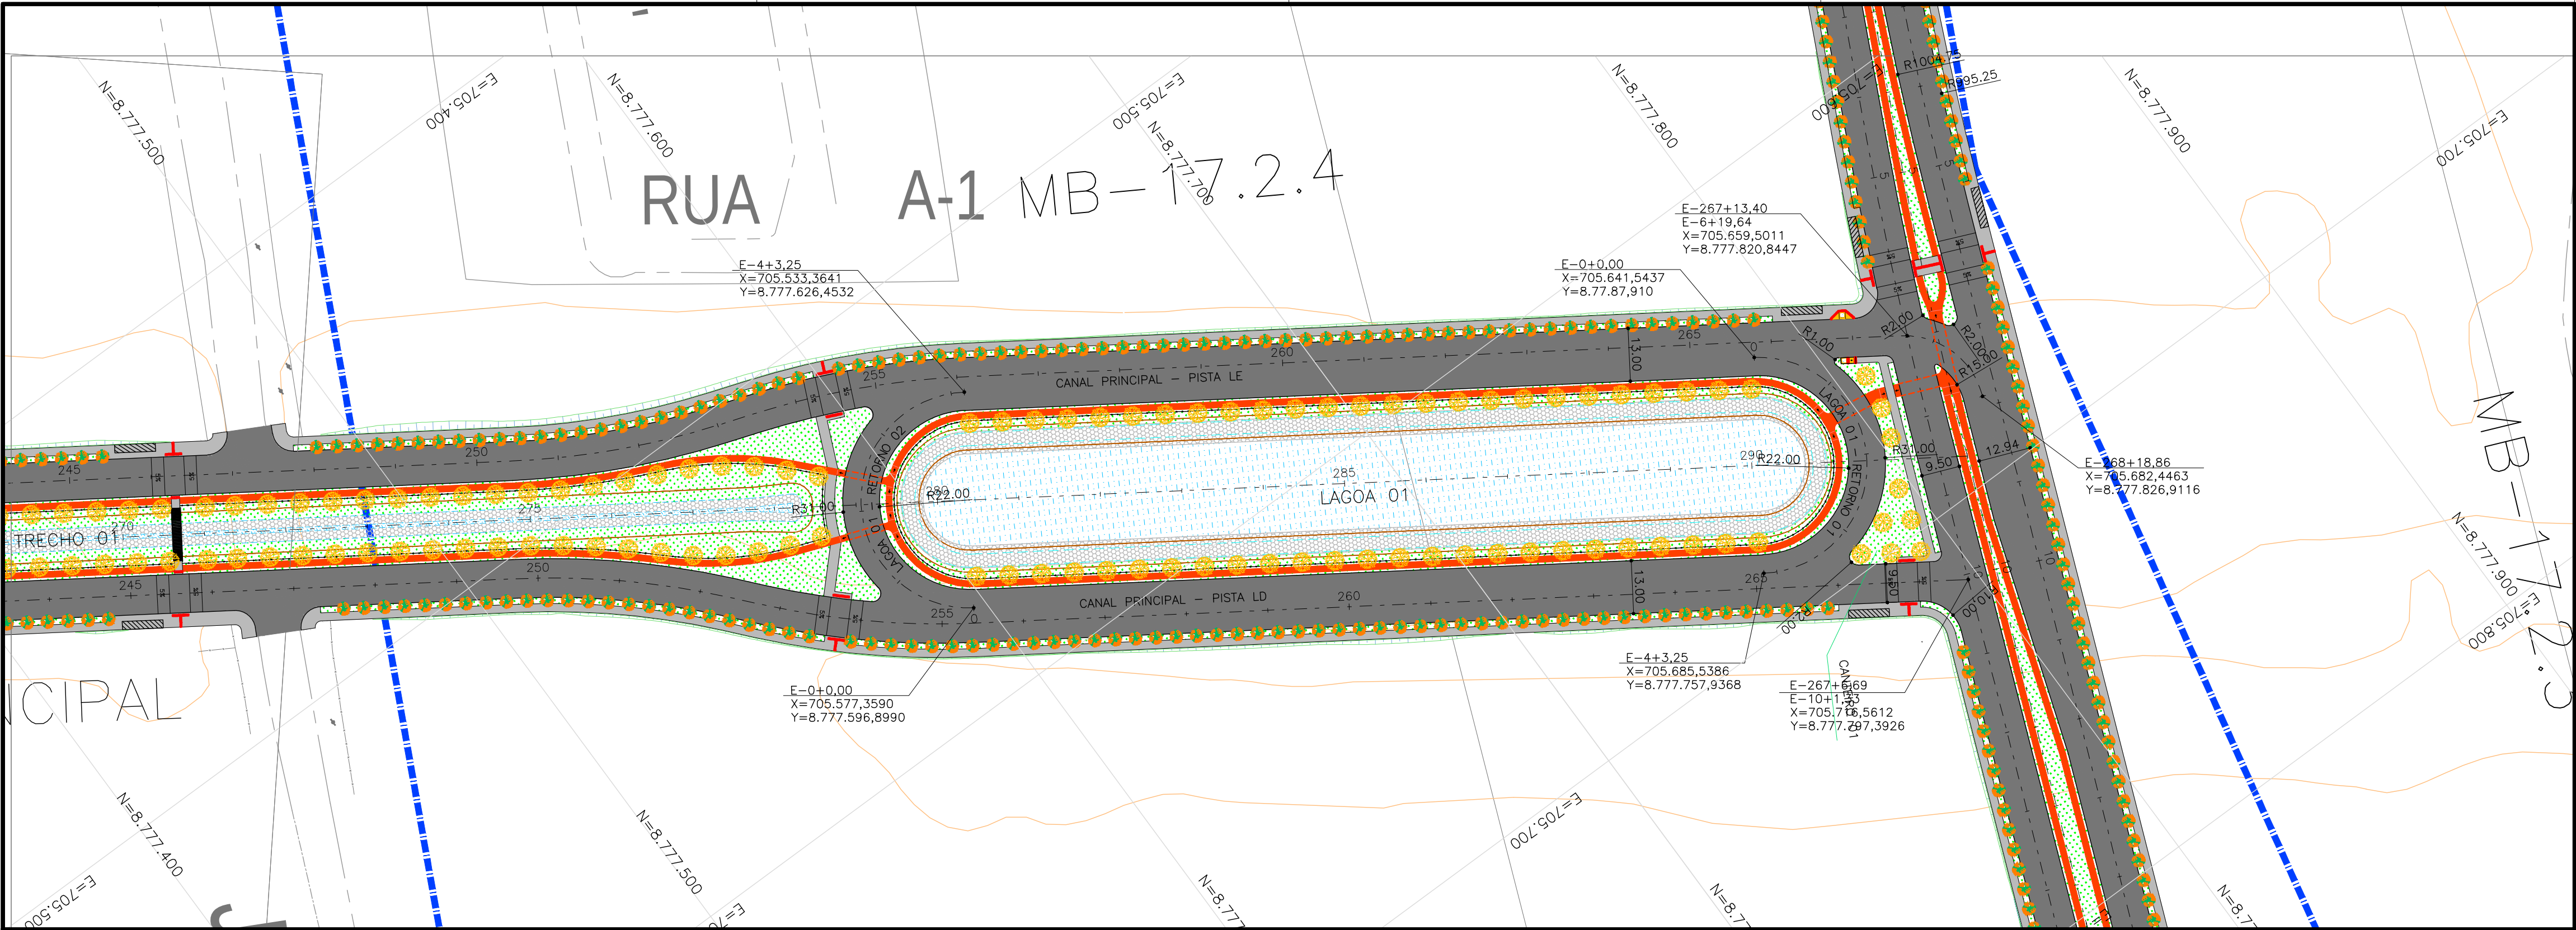


RETORNO L1-02

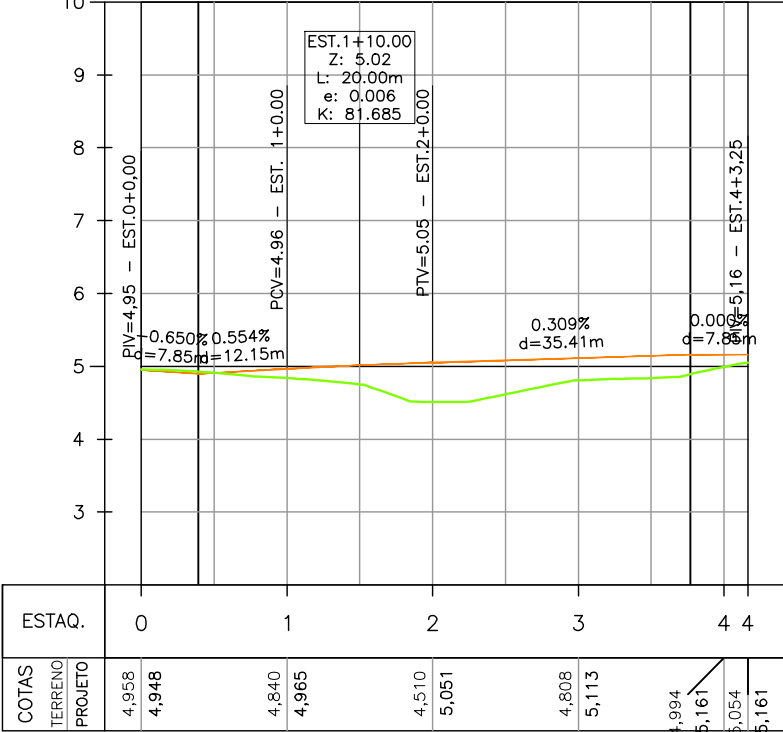


RETORNO L1-01

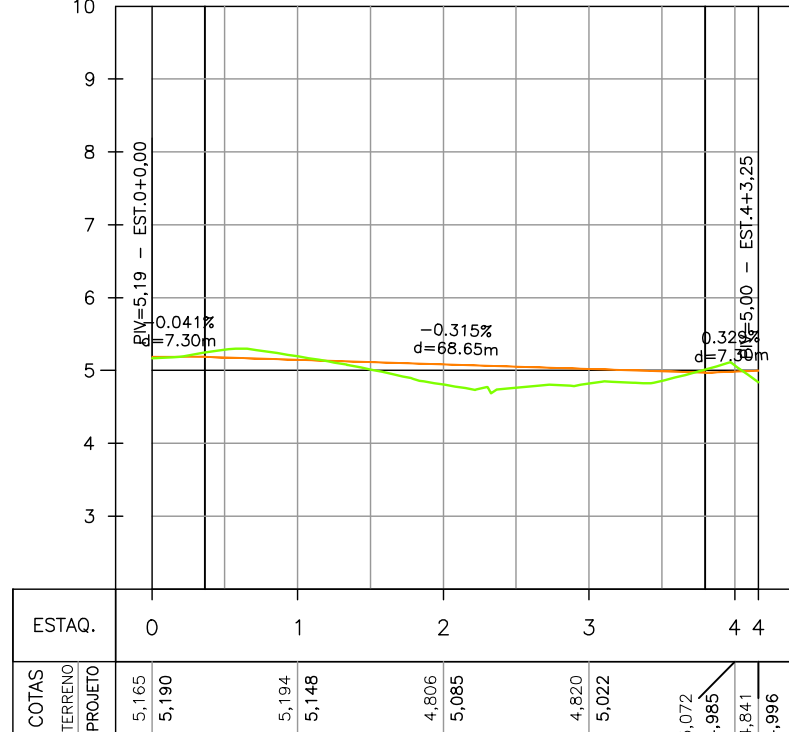

CANAL PRINCIPAL - PISTA LE

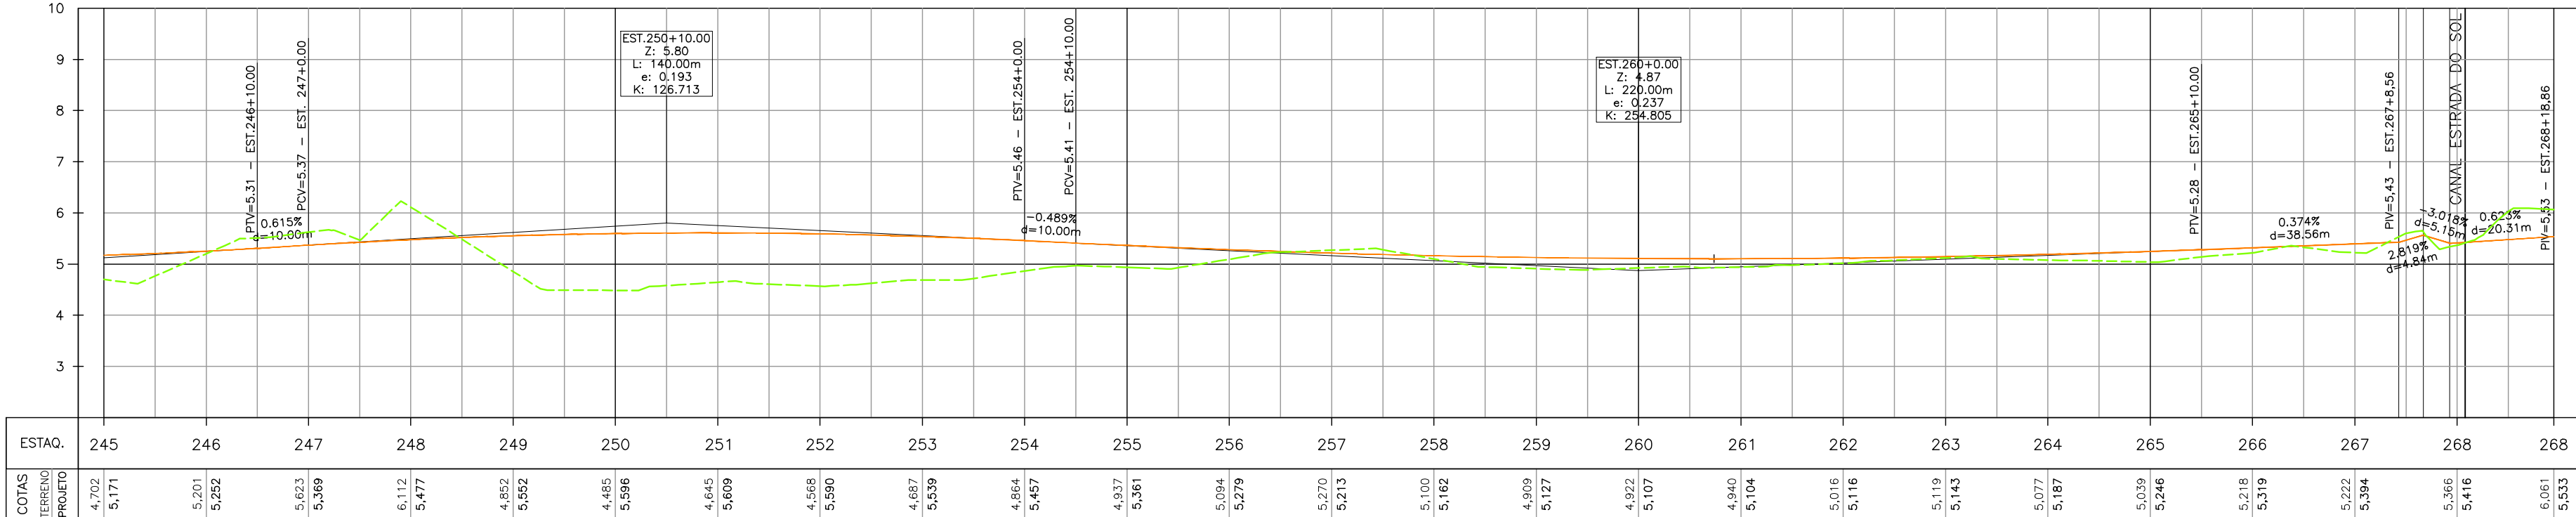

CANAL PRINCIPAL - PISTA LD

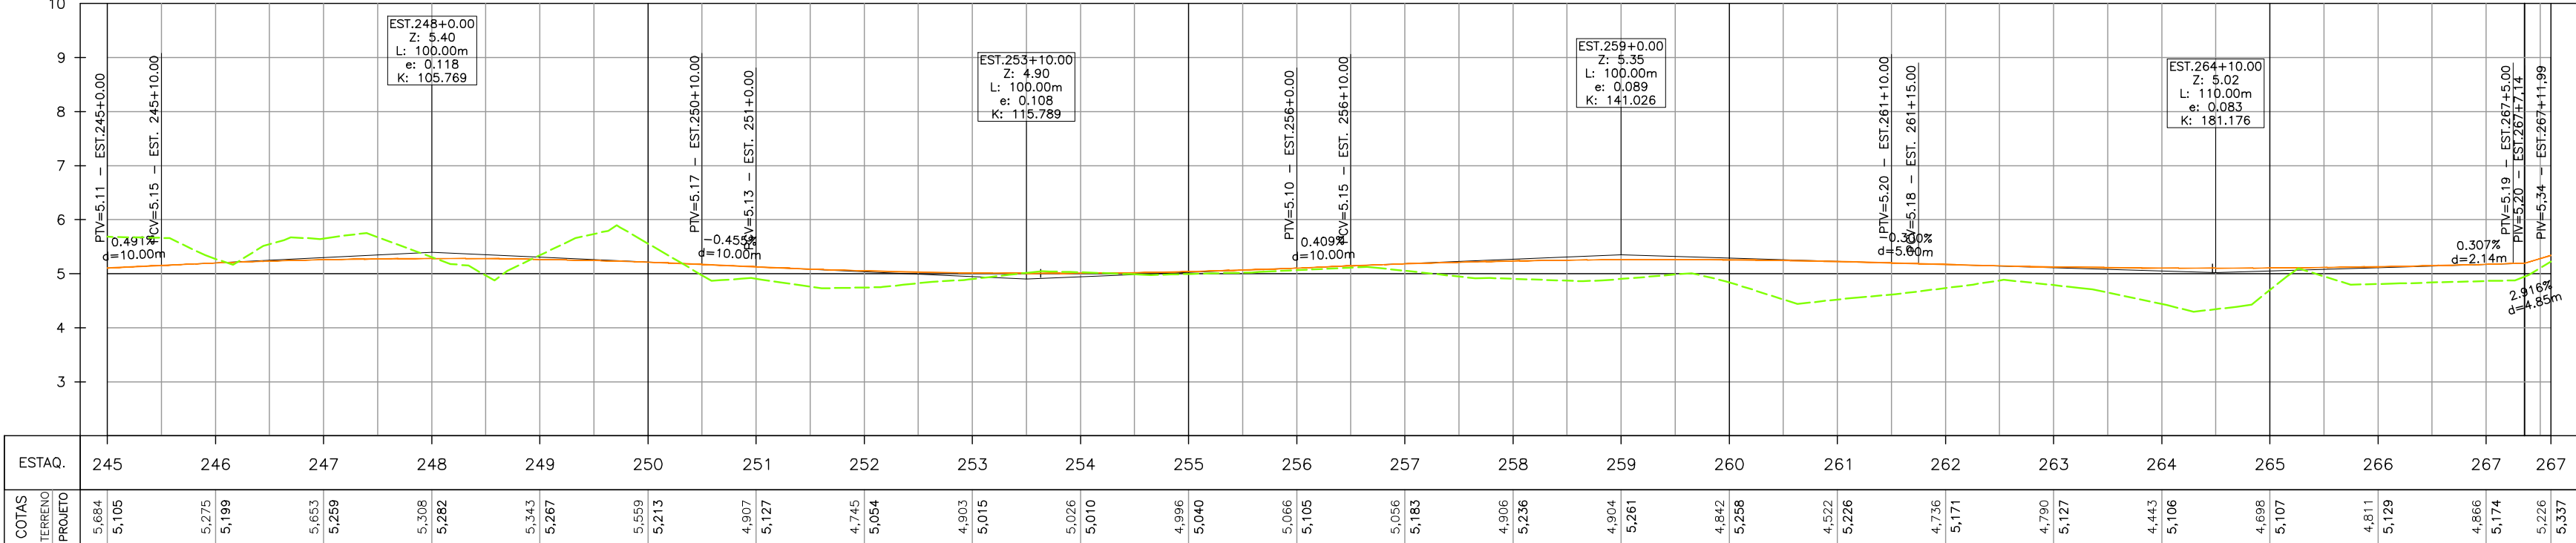

ANOTAÇÕES GERAIS

LEGENDA:

- GREIDE DE REVESTIM.
- TERRENO EXISTENTE
- EIXO PROJETADO
- MEIO-FIO PROJETADO
- PASSEIO PROJETADO
- PAVIMENTO DE CBUQ PROJ.
- PAV. DE PARALEL. PROJ.
- PASSEIO PROJETADO
- CICLOVIA PROJETADA
- TRAVESSIA EM NÍVEL PROJ.
- VEGETAÇÃO PROJETADA
- PARADA DE ÔNIBUS PROJ.
- GABIÃO/COLCHÃO RENO
- PASSAGEM PROJETADA
- RAMPAS DE ACESSIBILIDADE
- MARCO TOPOGRÁFICO
- GALERIA PROJETADA
- CANAL TRAPEZOIDAL
- PROJETADO
- VIA LOCAL
- VIA NÃO PAVIMENTADA
- CAMINHO EXISTENTE
- MEIO-FIO EXISTENTE
- CERCA EXISTENTE
- PASSEIO EXISTENTE
- PAV. DE CBUQ EXISTENTE
- EDIFICAÇÃO EXISTENTE
- POSTE EXISTENTE

REV.	DESCRIÇÃO	DATA	EXEC.	VERIF.	APROV.
IDENTIFICAÇÃO DAS REVISÕES					

PREFEITURA MUNICIPAL DE ARACAJU
EMPRESA MUNICIPAL DE OBRAS E URBANIZAÇÃO
EMURB

CTENG - CORPO TÉCNICO DE ENGENHARIA LTDA.
Rua Wilson Barbosa de Melo, 23 - Andar superior - Anexo a TOP CLASS
Bairro Alameda - Aracaju - Se FONE: (79) 3211-5969 - CEP: 49037-590
Site: <http://www.cteng.com.br> / e-mail: cteng@cteng.com.br
CNPJ: 01.253.052/0001-32

Engº José Marcos de Macedo Santos - CREA 2701702160
AUTOR DO PROJETO DATA CREA VISTO SE

Engº Frederico César de Santana Ferreira - CREA 2708954911
AUTOR DO PROJETO DATA CREA VISTO SE

Daniela Neri
DIGITALIZAÇÃO DATA CREA VISTO SE
PROJETO: EXECUTIVO DE ENGENHARIA


OBRA: ADEQUAÇÃO DOS PROJETOS DE INFRAESTRUTURA DE MICRO E MACRO DRENAGEM PARA O CANAL PRINCIPAL (AREIA BRANCA/MOSQUEIRO) E CANAIS AUXILIARES

LOCAL: ZONA DE EXPANSÃO DE ARACAJU

DATA	PROJETO	ARQUIVO ELETÔNICO
04/2021	GEOMÉTRICO	001-4.1.1.6-PE-GEO-R00
ESCALA	PLANTA	COD. PROJ. BLOCO FOLHA
1/1000	PLANTA E PERFIL CANAL PRINCIPAL	001/2021 4.1.6

4.2 LOCAÇÃO



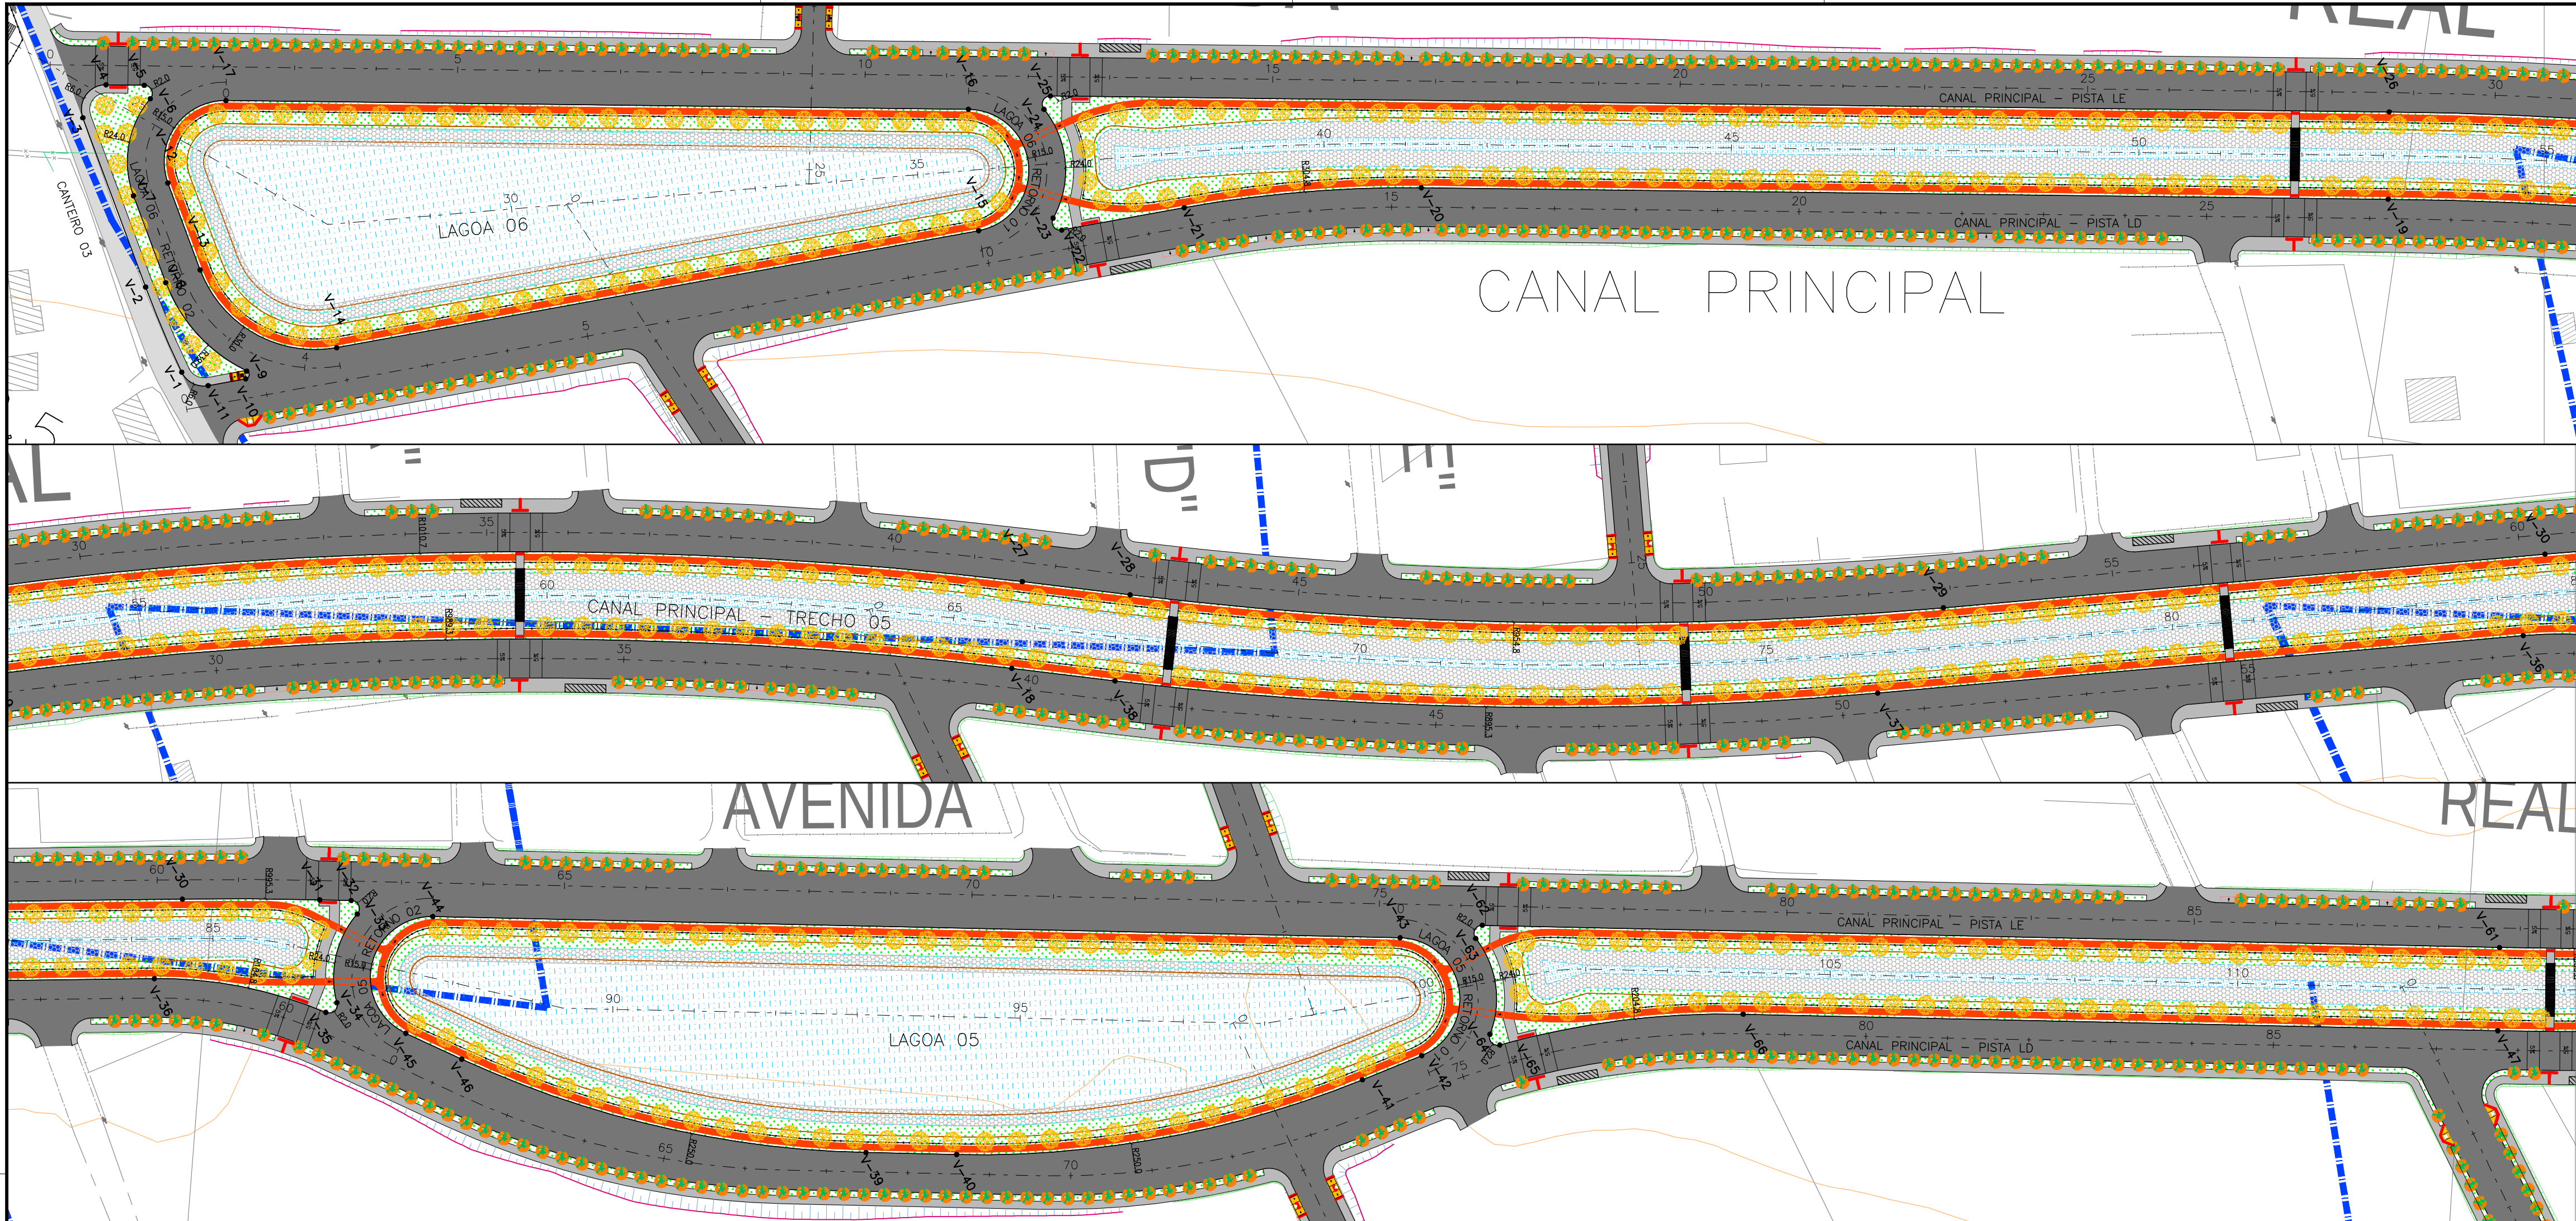

ANOTAÇÕES GERAIS

LEGENDA:

VÉRTICES	COORDENADAS		DISTÂNCIA	AZIMUTE
	N	E	DISTÂNCIA	AZIMUTE
V-1	8773442.3424	702685.8031	22.664	275d17'31"
V-2	8773444.4326	702663.236	44.258	277d55'17"
V-3	8773450.532	702619.4001	9.892	333d26'39"
V-4	8773459.3806	702614.9776	9.36	28d58'1"
V-5	8773467.5697	702619.5107	3.616	93d39'46"
V-6	8773467.3386	702623.1195	24.158	128d8'24"
V-7	8773452.4189	702642.1202	22.729	97d55'17"
V-8	8773449.2865	702664.6319	29.406	75d46'25"
V-9	8773456.513	702693.1357	1.904	125d47'47"
V-10	8773455.3994	702694.68	9.371	197d58'1"
V-11	8773446.4851	702691.7892	7.28	235d18'53"
V-12	8773461.333	702643.3605	22.729	97d55'17"
V-13	8773458.2007	702665.8722	38.549	57d56'39"
V-14	8773478.6604	702698.5437	160.109	17d58'1"
V-15	8773630.9615	702747.9321	29.862	293d28'1"
V-16	8773642.8531	702720.5401	182.191	208d58'1"
V-17	8773483.4544	702632.3042	24.731	153d26'39"
V-18	8774141.561	703053.4375	250.937	216d15'11"
V-19	8773939.2021	702905.0448	237.252	208d58'1"
V-20	8773731.6308	702790.1428	58.418	203d28'1"
V-21	8773678.0445	702766.8797	30.538	197d58'1"
V-22	8773648.9955	702757.4596	3.616	262d39'46"
V-23	8773648.5337	702753.873	26.766	293d28'1"
V-24	8773659.1924	702729.321	3.616	324d16'16"
V-25	8773662.128	702727.2093	328.539	28d58'1"
V-26	8773949.5662	702886.322	256.365	36d15'11"

VÉRTICES	COORDENADAS		DISTÂNCIA	AZIMUTE
	N	E	DISTÂNCIA	AZIMUTE
V-27	8774156.3025	703037.9246	26.645	43d32'22"
V-28	8774175.6178	703056.2793	199.597	37d32'22"
V-29	8774333.8854	703177.895	148.219	31d32'22"
V-30	8774460.2097	703255.4258	33.681	32d30'32"
V-31	8774488.6134	703273.5271	7.74	33d28'42"
V-32	8774495.0693	703277.7967	3.616	98d10'27"
V-33	8774494.5551	703281.3762	22.328	135d8'54"
V-34	8774478.7257	703297.1238	3.591	171d17'29"
V-35	8774475.1761	703297.6676	42.872	223d20'51"
V-36	8774443.9997	703268.2394	159.018	211d32'22"
V-37	8774308.4714	703185.0596	187.158	217d32'22"
V-38	8774160.067	703071.0231	25.529	223d32'22"
V-39	8774568.9743	703397.4088	22.263	33d28'42"
V-40	8774587.5434	703409.6893	101.219	21d47'56"
V-41	8774681.5249	703447.277	15.735	10d7'9"
V-42	8774697.0149	703450.0415	29.379	291d47'56"
V-43	8774707.9246	703422.7634	237.415	213d28'42"
V-44	8774509.8985	703291.8001	29.372	135d13'29"
V-45	8774489.0482	703312.4874	15.105	56d58'16"
V-46	8774497.2812	703325.1511	101.789	45d13'29"
V-47	8774923.6351	703585.6837	27.55	32d41'50"
V-61	8774934.8882	703568.6682	249.7	213d28'42"
V-62	8774726.6152	703430.9281	3.616	148d46'58"
V-63	8774723.5226	703432.8024	23.733	113d43'8"
V-64	8774713.9762	703454.5302	3.576	79d57'37"
V-65	8774714.5996	703458.0518	60.206	25d1'26"
V-66	8774769.1544	703483.5188	185.208	33d28'42"

REV.	DESCRIÇÃO	DATA	EXEC.	VERIF.	APROV.
IDENTIFICAÇÃO DAS REVISÕES					



PREFEITURA MUNICIPAL DE ARACAJU

EMPRESA MUNICIPAL DE OBRAS E URBANIZAÇÃO

EMURB



CTENG – CORPO TÉCNICO DE ENGENHARIA LTDA.

Rua Wilson Barbosa de Melo, 23 – Andar superior – Anexo a TOP CLASS

Bairro Alameda – Aracaju – Se FONE: (79) 3211-5969 – CEP: 49037-590

Site: <http://www.cteng.com.br> / e-mail: cteng@cteng.com.br

CNPJ: 01.253.052/0001-32

Engº José Marcos de Macedo Santos - CREA 2701702160

AUTOR DO PROJETO DATA CREA VISTO SE

Engº Frederico César de Santana Ferreira - CREA 2708954911

AUTOR DO PROJETO DATA CREA VISTO SE

Marcos Macedo

DIGITALIZAÇÃO DATA CREA VISTO SE


PROJETO: EXECUTIVO DE ENGENHARIA

OBRA: ADEQUAÇÃO DOS PROJETOS DE INFRAESTRUTURA DE MICRO E MACRO DRENAGEM PARA O CANAL PRINCIPAL (AREIA BRANCA/MOSQUEIRO) E CANAIS AUXILIARES

LOCAL: ZONA DE EXPANSÃO DE ARACAJU

DATA	PROJETO	ARQUIVO ELETRÔNICO		
04/2021	GEOMETRICO	001-4.2.1.1.3-PE-GEO-R00		
ESCALA	PLANTA	COD. PROJ.	BLOCO	FOLHA
1/1000	LOCAÇÃO DE CANTEIRO	001/2021		4.2.1.1

CONTINGÊNCIA
PR. PLANTAS
M 1/4 1/4 1/4 1/4
1 2 

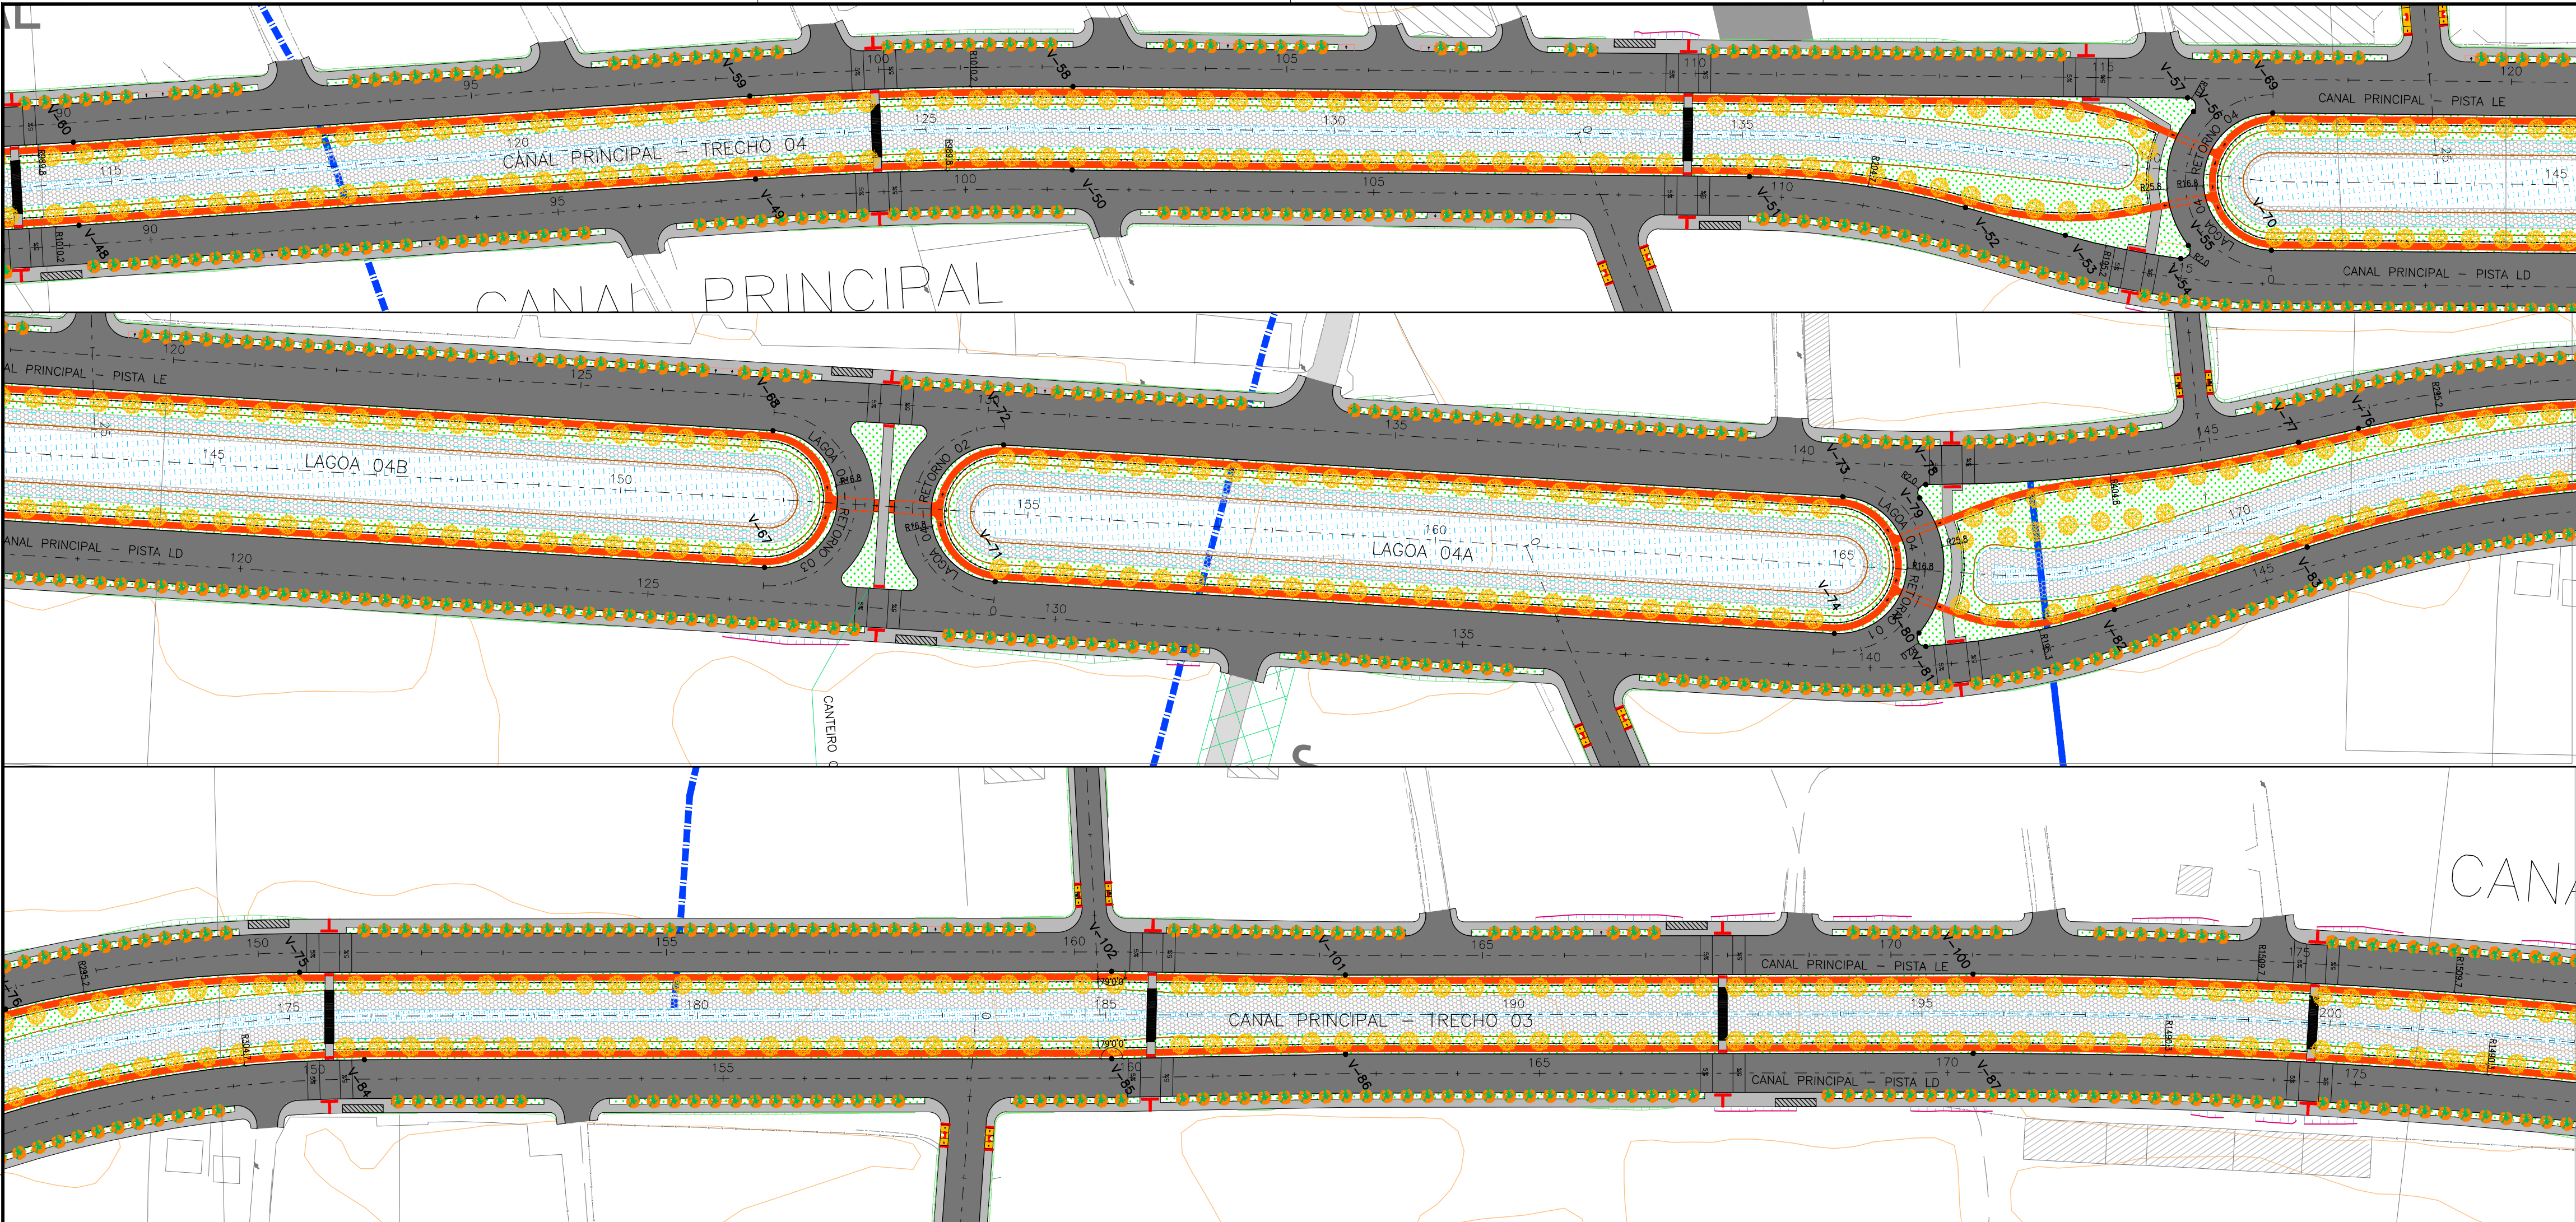

VÉRTICES	COORDENADAS		DISTÂNCIA	AZIMUTE
	N	E		
V-48	8774946.8197	703600.5663	166.152	31d54'57"
V-49	8775087.8535	703688.406	77.613	34d9'46"
V-50	8775152.0744	703731.9894	165.948	36d24'35"
V-51	8775285.6286	703830.4889	53.45	43d54'35"
V-52	8775324.1362	703867.5581	25.386	51d24'35"
V-53	8775339.9705	703887.4003	28.856	47d10'19"
V-54	8775359.5867	703908.5631	3.687	335d45'34"
V-55	8775362.9484	703907.0494	32.819	308d4'53"
V-56	8775383.1907	703881.2162	3.642	281d59'38"
V-57	8775383.9476	703877.6534	273.07	216d24'35"
V-58	8775164.183	703715.5717	79.213	214d9'46"
V-59	8775098.6384	703671.0899	166.152	211d54'57"
V-60	8774957.6046	703583.2502	26.994	212d41'50"
V-67	8775544.5563	704042.2051	33.6	306d24'35"
V-68	8775564.4997	704015.164	206	216d24'35"
V-69	8775398.7122	703892.8917	33.6	126d24'35"
V-70	8775378.7688	703919.9327	206	36d24'35"
V-71	8775590.1076	704075.8003	33.6	306d24'35"

VÉRTICES	COORDENADAS		DISTÂNCIA	AZIMUTE
	N	E		
V-72	8775610.051	704048.7592	206	36d24'35"
V-73	8775775.8385	704171.0315	33.6	126d24'35"
V-74	8775755.895	704198.0726	206	216d24'35"
V-75	8775955.7061	704258.4713	72.562	206d57'21"
V-76	8775891.0275	704225.5787	15.057	199d53'51"
V-77	8775876.8695	704220.4543	91.91	206d25'0"
V-78	8775794.5564	704179.5636	3.622	148d2'57"
V-79	8775791.4832	704181.4803	33.115	123d5'8"
V-80	8775773.4061	704209.2259	3.686	95d52'42"
V-81	8775773.0286	704212.8921	47.085	21d49'22"
V-82	8775816.739	704230.3951	49.648	14d53'51"
V-83	8775864.7182	704243.159	101.21	24d27'21"
V-84	8775956.8477	704285.0592	183.123	34d0'52"
V-85	8776108.6376	704387.4981	57.299	33d0'52"
V-86	8776156.6845	704418.7173	153.76	34d0'52"
V-87	8776284.1361	704504.7309	159.289	37d4'40"
V-100	8776294.9884	704488.6503	153.76	214d0'52"
V-101	8776167.5369	704402.6367	57.299	215d0'52"
V-102	8776120.6088	704369.7597	198.942	214d0'52"

ANOTAÇÕES GERAIS

LEGENDA:

REV.	DESCRIÇÃO	DATA	EXEC.	VERIF.	APROV.
IDENTIFICAÇÃO DAS REVISÕES					

PREFEITURA MUNICIPAL DE ARACAJU
EMPRESA MUNICIPAL DE OBRAS E URBANIZAÇÃO
EMURB

CTENG – CORPO TÉCNICO DE ENGENHARIA LTDA.
Rua Wilson Barbosa de Melo, 23 – Andar superior – Anexo a TOP CLASS
Bairro Alameda – Aracaju – Se FONE: (79) 3211-5969 – CEP: 49037-590
Site: <http://www.cteng.com.br> / e-mail: cteng@cteng.com.br
CNPJ: 01.253.052/0001-32

Eng° José Marcos de Macedo Santos - CREA 2701702160
AUTOR DO PROJETO DATA CREA VISTO SE

Eng° Frederico César de Santana Ferreira - CREA 2708954911
AUTOR DO PROJETO DATA CREA VISTO SE

Marcos Macedo DATA CREA VISTO SE
PROJETO: EXECUTIVO DE ENGENHARIA

OBRA: ADEQUAÇÃO DOS PROJETOS DE INFRAESTRUTURA DE MICRO E MACRO DRENAGEM PARA O CANAL PRINCIPAL (AREIA BRANCA/MOSQUEIRO) E CANAIS AUXILIARES

LOCAL: ZONA DE EXPANSÃO DE ARACAJU

DATA	PROJETO	ARQUIVO ELETRÔNICO		
04/2021	GEOMETRICO	001-4.2.1.1.3-PE-GEO-R00		
ESCALA	PLANTA	COD. PROJ.	BLOCO	FOLHA
1/1000	LOCAÇÃO DE CANTEIRO	001/2021		4.2.1.2

CONTINGÊNCIA	PR. AUTOMÁTICA
1	0,10
2	0,20
3	0,30
4	0,40
5	0,50
6	0,60
7	0,70
8	0,80
9	0,90
10	1,00
11	1,10
12	1,20
13	1,30
14	1,40
15	1,50
16	1,60
17	1,70
18	1,80
19	1,90
20	2,00
21	2,10
22	2,20
23	2,30
24	2,40
25	2,50
26	2,60
27	2,70
28	2,80
29	2,90
30	3,00